

Denumire proiect: Reamenajare strada Primăriei
Adresă: str. Primăriei
Beneficiar: Municipiul Târgu Mureș
Proiect nr. 02 / 2022
Faza: D.A.L.I.
Proiectant general: S.C. FRAGMENTUM S.R.L.



REAMENAJARE STRADA PRIMĂRIEI

DOCUMENTAȚIA DE AVIZARE A LUCRĂRILOR DE INTERVENȚIE – D.A.L.I.

AVIZE ȘI ACORDURI PRIVIND UTILITĂȚILE URBANE ȘI INFRASTRUCTURA:

- alimentare cu apă și canalizare
- alimentare cu energie electrică
- gaze naturale
- telefonizare
- sănătatea populației

ALTE AVIZE / ACORDURI:

- Primărie – Direcția Tehnică
- Primărie – Comisia de circulație

AVIZE / ACORDURI SPECIFICE ALE ADMINISTRAȚIEI PUBLICE CENTRALE ȘI/SAU ALE SERVICIILOR DESCENTRALIZATE ALE ACESTORA:

- Ministerul culturii, Direcția Județeană pentru Cultură și Patrimoniul Cultural Mureș

PUNCTUL DE VEDERE ȘI/SAU

ACTUL ADMINISTRATIV AL AUTORITĂȚII COMPETENTE PENTRU PROTECȚIA MEDIULUI:

- act de reglementare al autorității competente pentru protecția mediului

**COMPANIA AQUASERV S.A.**

ORC: J26/464/1998; CIF: RO10755074
Str. Kós Károly nr.1 Târgu-Mureş
Cod poştal: 540297, ROMÂNIA
Telefon: +40-(0)265-208.888
Fax: +40-(0)265-210.442
E-mail: client@aquaserv.ro
www.aquaserv.ro



Nr. 9635 /V/ B / 6 / 16.09.2022

F-PO-0028-01/ed. 4

Către,

MUNICIPIUL TÂRGU MUREŞ-S.A.D.P.
TÂRGU MUREŞ
Strada Kós Károly nr.1/B
jud. Mureş

Referitor la cererea înregistrată cu numărul de mai sus și ca rezultat al analizei documentației depuse, se emite

AVIZ DE AMPLASAMENT CONDIȚIONAT nr. 981 / 16.09.2022

pentru lucrările de: **reamenajare strada Primăriei,**

imobilul fiind situat în : **jud. Mureş, municipiul Târgu Mureş, strada Primăriei, identificat prin C.F. nr. 136618, 136619/Târgu Mureş,**


Observațiile, precizările Companiei Aquaserv S.A. privind realizarea lucrărilor:

1. Pe planul de situație anexat, elaborate de FRAGMENTUM S.R.L. (pr. nr. 02/2022, faza D.A.L.I, planşa nr. A.12), s-au evidențiat traseele orientative ale rețelelor publice de alimentare cu apă potabilă și canalizare existente în zona studiată.
2. Compania Aquaserv S.A. avizează favorabil lucrările de reamenajare a străzii Primăriei cu condiția corelării acestei investiții cu lucrările de relocare a rețelelor de apă și canalizare din strada Primăriei, necesare pentru construirea parkingului subteran din zona fostului Hotel Parc. Propunem executarea lucrărilor de reamenajare a străzii Primăriei după ce în prealabil au fost finalizate lucrările de relocare a rețelelor de apă și canalizare.
3. Cu 5 zile înainte de începerea lucrărilor, beneficiarul sau constructorul lucrării va solicita prezența delegaților Companiei Aquaserv S.A. la fața locului; cu această ocazie se va întocmi un proces verbal de predare a amplasamentului de lucru și se va stabili oportunitatea asigurării asistenței tehnice pe parcursul lucrărilor. Totodată se vor stabili traseele exacte ale rețelelor de apă și canalizare, poziția căminelor, hidranților, branșamentelor, racordurilor și a gurilor de scurgere existente.
4. Pe parcursul realizării lucrărilor se vor avea în vedere următoarele cerințe:
 - Documentația tehnico-economică pentru realizarea lucrărilor de reamenajare va conține inclusiv soluțiile tehnice privind asigurarea evacuării apelor pluviale din zonele asfaltate, pavate.
 - Toate săpăturile efectuate în zona rețelelor de apă și canalizare se vor executa în mod obligatoriu manual pentru a nu afecta materialul tubular sau alte elemente ale rețelelor existente.
 - Vor fi verificate și respectate acoperirile minime necesare privind protejarea conductelor împotriva înghețului. La toate conductele, deasupra generatoarei superioare, va fi asigurată o acoperire minimă de 1,10 m.
 - La toate căminele, situate în zonele afectate de lucrările de reamenajare, ansamblul capac și ramă de beton se va aduce la noile cote care rezultă din sistematizarea verticală a zonei modernizate.
 - Capacele și ramele deteriorate vor fi înlocuite cu unele noi. După terminarea lucrărilor toate capacele vor fi rezistente, sigure, stabile și fără zgomot.
 - Se interzice depozitarea temporară a materialelor de construcții pe sau în vecinătatea căminelor, hidranților de incendiu, a gurilor de scurgere.
 - La terminarea lucrărilor, căminele de apă și canalizare, gurile de scurgere vor fi redată în stare de funcționare, curățate fără depuneri de moloz, beton, asfalt sau alte resturi provenite de la lucrările de asfaltare a străzii.
 - Pentru informații suplimentare, asistența tehnică privind soluțiile adoptate pentru evacuarea apelor pluviale vă rugăm să vă adresați specialiștilor din cadrul Companiei Aquaserv S.A. -Secția Rețele Canal.



- Investitorul lucrărilor de reamenajare va suporta toate cheltuielile necesare pentru realizarea acestor cerințe.
- Cu 5 zile înainte de recepția la terminarea lucrărilor, beneficiarul sau constructorul lucrării va anunța Compania Aquaserv S.A și va solicita prezența delegaților companiei pe amplasamentul afectat de lucrări.
5. Pentru asistență tehnică, informații suplimentare vă rugăm să vă adresați personalului din cadrul Companiei Aquaserv S.A. Târgu Mureș - Secția Rețele Apă respectiv Secția Rețele Canal.
 6. Pentru orice fel de deteriorare sau avarie a conductelor de alimentare cu apă potabilă și canalizare, a branșamentelor de apă și racordurilor de canalizare, cauzată în timpul execuției lucrărilor care fac obiectul prezentului aviz, se fac direct răspunzători beneficiarul și executantul lucrărilor, iar costul lucrărilor de remediere, precum și pagubele cauzate consumatorilor din zonă ca urmare a acestor deteriorări, vor fi suportate de către părțile interesate în realizarea lucrărilor.
 7. Prezentul aviz va fi înmănat obligatoriu constructorului (contractantului) de către beneficiar, pentru cunoașterea tuturor condițiilor de lucru.
 8. Compania Aquaserv S.A. își rezervă dreptul de trecere la conductele publice de alimentare cu apă și canalizare din zona lucrărilor pentru prevenirea și înlăturarea unor eventuale defecțiuni și pentru realizarea unor lucrări de întreținere, reabilitare sau înlocuire.
 9. Nerespectarea precizărilor și condițiilor impuse la punctele de mai sus duce la anularea prezentului aviz.
 10. Prezentul aviz de amplasament s-a eliberat în conformitate cu Certificatul de Urbanism numărul 768 din 12.05.2022, eliberat de Municipiul Mureș, jud. Mureș, se referă strict la condițiile de coexistență ale rețelelor de apă și canalizare administrate de Compania Aquaserv S.A. cu lucrările de reamenajare și este valabil 12 luni de la data emiterii.

MANAGER OPERAȚIUNI SUPORT
ing. Kocz Kálmán

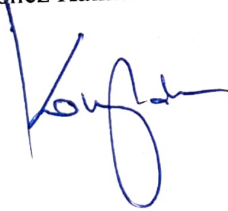

ȘEF SERVICIU PROIECTARE
ing. Klosz Ildikó





— AR — CONDUCTĂ DE APĂ
 — CH — CANAL UNITAR
 — G.S. — GURĂ DE SCURGERE

COMPANIA AQUALSERV S.A.
 TÂRGU-MUREȘ
 Anexă la avizul nr. 981/2022

DATE TEHNICE. SITUAȚIA PROPUȘĂ str. PRIMĂRIEI

Suprafață totală a domeniului public studiat	2.601 m ²
Suprafață de intervenție	3.020 m ²
Locuri de parcare, suprateran, existent	52 buc.
Locuri de parcare, suprateran, menținut	0 buc.
Arbori, existenți, din care:	52 buc.
- se păstrează	46 buc.
- se renunță, bolnavi	3 buc.
- se renunță, construit parking	3 buc.
Arbori, propuși	27 buc.
Arbori, rezultați	73 buc.


LEGENDA. SITUAȚIA PROPUȘĂ

	Limita cadastrală actualizată
	Limita de intervenție pietonalizare
	Pavaj labradort, format mediu 10 x 80 x 10 cm
	Pavaj labradort, format mediu 10 x 30 x 10 cm
	Pavaj labradort, format mic 10 x 30 x 10 cm
	Pavaj granit, format mare (40x120) x (60/45/35) x 10 cm
	"Wassergebundene" pietriș stabilizat, parțial permeabil
	Vegetație înaltă, menținut
	Suprafață înierbată cu vegetație joasă și medie, propus
	Vegetație înaltă, propus
	Construcții existente
	Curți interioare
	Corp de iluminat (cu coș de deșeur menajer & selectiv)
	Corp multifuncțional (lumina 360°/180°, wi-fi, video)
	Bancă de șezut (cu sau fără spătar)
	Piatră de șezut
	Mobilier terasă (nu face parte proiectului)
	Cîșmea sau fântână
	Support pentru biciclete (cu sau fără încălțător)
	Grătar 100x200 cm de protecție arbori str. Cuza Voevod
	Acces pietonal, acces carosabil
40,00 CTA = 310,80 CTN	

BARNIA
 KEREZSUTRI
 ARHITECTURA
 4003

echipa de elaborare: proiectant general: **BARNIA KEREZSUTRI** s.r.l.
 str. David Brodian nr. 12, mun. Cluj Napoca
 +40 0364 730158 +40 740 310497
 kerezsuti.barnia@fragmentum.ro
 arhitectură: arh. MACAI R. Anușil
 arh. KISS Zoltán
 arh. KEHE-SZILVI Hanna

Identificare:
 PRIMĂRIA MUN. TÂRGU MUREȘ
 REAMENAJARE STR. PRIMĂRIEI
 denumire proiect:
 amplasament: mun. Târgu Mureș jud. Mureș-Herțania
 nr. proiect: 02/2022 | data: aprilie 2022 | scară: 1:250
 titlu planșă:
 nr. planșă:
Plan de situație, propus.
 A.12

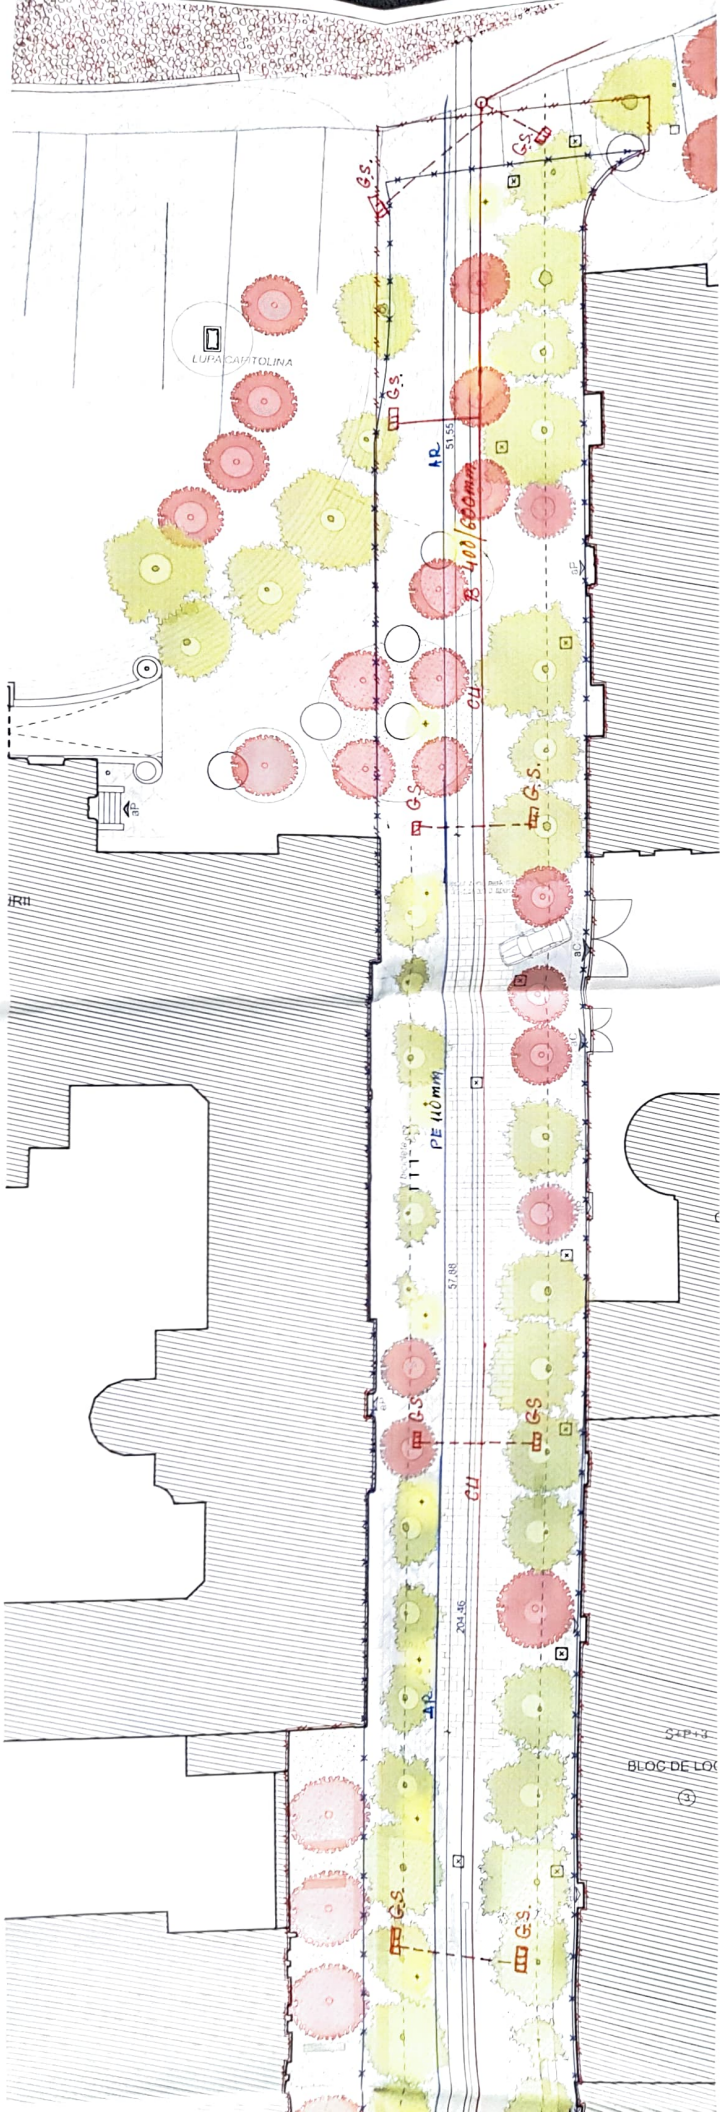

Municipiul Targu Mures-S.D.A.P.
Str. P-ta Victoriei nr.3
Loc. Tg.Mures jud. Mures

AVIZ FAVORABIL
213868088/01.09.2022

Stimate Municipiul Targu Mures- S.D.A.P.,

Urmare a solicitării dumneavoastră, privind emiterea avizului de amplasament pentru lucrarea „Modernizare strada Primariei”, din:
Loc. Tg.Mures str. Primariei jud. Mures;
CF /Fisa cadastrala 136618,136619 Tg.Mures, Nr.cad. 136618,136619;
în urma analizării documentației depuse vă comunicăm **avizul favorabil, CU ÎNDEPLINIREA OBLIGATORIE, DE CĂTRE BENEFICIAR, A CONDIȚIILOR DE MAI- JOS:**

A. Condiții tehnice:

1. Amplasarea construcțiilor de orice fel , față de conductele de gaze naturale , se face cu respectarea prevederilor “Normelor Tehnice pentru Proiectarea , Executarea si Exploatarea Sistemelor de Alimentare cu Gaze Naturale “, publicate in Monitorul Oficial al Romaniei nr. 462 din data de 5 iunie 2018 . Se vor respecta prevederile art. 27 , 28 , 29 , 30 si distanțele din Tab.1 din *NTPEE – 2018*.

2. Pe planurile de situație, s-a trasat orientativ rețeaua de distribuție gaze naturale. In zona unde urmează să se execute lucrarea mentionata mai sus, există rețea de distribuție gaze naturale, care prin lucrările specifice care se vor executa , ar putea fi deteriorate.

In cazul in care se impune protejarea/relocarea rețelelor de distributie a gazelor naturale, se va depune o noua solicitare in acest sens iar costurile de proiectare si executie le va suporta solicitantul lucrarii,conform Legii nr.123 din 10 iulie 2012,Legea energiei electrice si a gazelor naturale.

In conformitate cu art.190, litera a) din Legea nr. 123 din 10 iulie 2012, Legea energiei electrice și a gazelor naturale, se interzice terților să realizeze construcții de orice fel în zona de siguranță a obiectivelor de gaze naturale iar în cazul în care, în mod excepțional, este necesar ca pe terenul pe care sunt amplasate acestea să se execute o construcție,

Delgaz Grid SA
Pandurilor 42
540554 Tîrgu Mureș

Președintele Consiliului de
Administrație
Volker Raffel

Directori Generali
Cristian Secosan
(Director General)

Mihaela Loredana Cazacu (adj.)
Anca Liana Eviu (adj.)
Petre Stoian (adj.)

Sediul Central: Târgu Mureș
CUI: 10976687
Atribut fiscal: RO
J26/326/08.06.2000

Banca Tîrgu Mureș
IBAN:
RO11BRDE270SV27540412700
Capital Social Subscris și Vărsat:
773.257.777,50 RON

solicitantul va suporta toate cheltuielile aferente modificărilor necesare, cu respectarea tuturor prevederilor referitoare la proiectarea și execuția lucrărilor în sectorul gazelor naturale și sub condiția cedării în patrimoniu operatorului a bunului rezultat.

3. Dacă pe parcursul lucrărilor , se întâlnesc conducte sau bransamente de gaze naturale neevidențiate pe planșe (rețele necunoscute) se va opri imediat lucrul și se va anunța de urgență Delgaz Grid S.A. , Centru Operațiuni Rețea Gaz Tg.Mureș, pentru soluționarea situației nou create.

Atenție la capacele căminelor, la bransamentele existente și la răsuflătorile de carosabil!

Acestea se vor aduce la cota definitivă a drumului pe cheltuiala beneficiarului lucrării. Obligativ constructorul va convoca din timp pentru recepția lucrărilor și pe reprezentantul Delgaz Grid S.A. , Centru Operațiuni Rețea Gaz Tg.Mureș.

4 În cazul în care pe parcursul lucrărilor sunt deteriorate conducta sau bransamentul de gaz metan, firul din cupru izolat , izolația , căminele sau răsuflătorile rețelelor de gaze naturale , acestea se vor reface pe cheltuiala constructorului lucrării, recepția calitativă, făcându-se de către delegatul Delgaz Grid S.A. , Centru Operațiuni Rețea Gaz Tg.Mureș.

5 Pentru orice fel de deteriorare sau avariere a rețelei de distribuție a gazului metan, cauzată în timpul lucrărilor, care fac obiectul prezentului aviz, se fac direct răspunzători proiectantul și executantul lucrărilor, iar costul reparațiilor precum și pagubele cauzate abonaților din zonă, ca urmare a deteriorării sau avariilor vor fi suportate de cei vinovați.

6 Adâncimea de pozare a rețelelor de gaze naturale, la finalizarea lucrărilor de modernizare și reabilitare carosabil, va fi de minim 0,9 m, raportată la cota finală a drumului.

7 La proiectarea și execuția lucrărilor , se vor respecta prevederile NTPEE-2018 , referitor la traseele rețelelor și instalațiilor de gaz metan , a distanțelor de siguranță , etc.

B. Condiții generale:

1. Va suporta cheltuielile aferente realizării lucrărilor de la punctul **A**.
2. Având în vedere că rețelele de distribuție au fost trasate orientativ pe planul de situație anexat, înainte de începerea lucrărilor se va solicita în scris

participarea unui reprezentant al Delgaz Grid S.A. la predarea de amplasament și asistență tehnică ori de câte ori este nevoie pe perioada derulării lucrărilor, din partea Delgaz Grid S.A. - Centru Operațiuni Rețea Gaz Tg.Mureș. Adâncimea de pozare a rețelelor subterane trasate este cuprinsă între 0,4 m și 0,9 m.

3. În cazul în care s-a produs o deteriorare a rețelei de gaz, astfel încât, au apărut scurgeri de gaz, se va anunța imediat Dispeceratul de Urgență Delgaz Grid S.A. , la telefon: **0800-800.928** și **0265-200.928**, și vor fi luate, totodată, primele măsuri, pentru a împiedica producerea unui eveniment (incendiu, explozie), până la sosirea echipei de intervenție.

Dacă prin săpătură a fost afectată izolația rețelei de gaz (atingere izolație, rupere izolație, rupere fir trasor, rupere bandă avertizoare etc.), respectiv rețeaua de gaz- prin atingere, lovire sau orice altă acțiune mecanică, se va opri imediat lucrarea și se va solicita prezența reprezentantului Delgaz Grid S.A. , pentru remedierea defecțiunii provocate și/sau constatate.

Deteriorarea izolației atrage după sine corodarea materialului tubular și apariția defectelor de coroziune, greu de depistat, care pot avea urmări grave (explozii); în cazul în care se produce un asemenea eveniment, având ca și cauză deteriorarea izolației în timpul execuției lucrării avizate de către Delgaz Grid S.A. , izolație care n-a fost refăcută, datorită faptului că executantul nu a anunțat reprezentantul Delgaz Grid S.A. , beneficiarul avizului va fi direct responsabil de producerea evenimentului.

În cazul avarierii sau deteriorării conductelor și instalațiilor aflate în exploatarea Delgaz Grid S.A. – Centru Operațiuni Rețea Gaz Tg.Mureș, beneficiarul va suporta contravaloarea pagubelor produse, inclusiv cea a pierderilor de gaze naturale și de restabilire a funcționalității elementelor afectate.

4. Săpătura din zona de protecție a rețelelor de gaze naturale, așa cum este aceasta definită de legislația în vigoare, se va realiza **în mod obligatoriu, manual**, pentru a nu afecta izolația, materialul tubular, sau alte elemente de construcție a rețelei de gaz (fir trasor, bandă avertizoare etc.).

5. În mod obligatoriu, rețelele de gaze naturale - a căror acoperire e afectată de lucrarea de construcție, vor fi așezate, respectiv acoperite cu un strat de nisip de granulație 0,3-0,8 mm, cu grosimea de minimum 10 cm, de la generatoarea inferioară și superioară a conductei și pe o lățime de 20 cm, de la generatoarele exterioare ale conductei.

6. În zona de protecție a rețelelor de gaze naturale, așa cum este aceasta definită de legislația în vigoare, compactarea se va realiza obligatoriu manual, astfel încât să nu se deterioreze rețelele de gaz, pe o înălțime de minim 30 cm (inclusiv stratul de nisip), măsurată de la generatoarea superioară a conductei.

7. În cazul în care lucrarea de construcții afectează răsuflătorile și/sau căminele, atunci acestea vor fi reamplasate obligatoriu pe poziția inițială. Se impune, deasemenea, reamplasarea capacelor de răsuflători, a capacelor de cămine, a tijelor de acționare etc.

8. Cu minimum 5 zile înainte de recepția la terminarea lucrărilor, se va informa în scris Delgaz Grid S.A. , Centru Operațiuni Rețea Gaz Tg.Mureș asupra datei la care e programată recepția.

9. Prezentul aviz este valabil până la data de 01.09.2023 (12 luni),cu posibilitatea prelungirii acestuia pe perioada de valabilitate a certificatului de urbanism (sau document înlocuitor – se va preciza tipul și natura acestuia).Prelungirea avizului se va solicita cu minim 15 zile înainte de expirarea avizului inițial.


În cazul nerespectării condițiilor impuse mai sus, avizul își pierde valabilitatea

Cu respect,

Onișor Cosmin Traian
Coordonator Echipă de Acces la Rețea



Laszlo Desideriu
Manager de Racordare Gaz

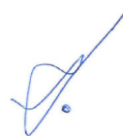

**ORANGE ROMANIA COMMUNICATIONS S.A.**

Inregistrata la Registrul Comertului sub nr. J40/8926/1997, CIF :RO427320

Sediu social: Calea Victoriei nr. 35, 010061, Sector 1, Bucuresti, Romania.

Directia Executiva TEHNOLOGIE SI INFORMATIE ROMANIA/Divizia RETEA ACCES ROMANIA

Departament Proiectare si Implementare Retea Pasiva/ Compartiment Inventar de Retea

Data:04.10.2022

Aviz nr. 307

Catre : MUNICIPIUL TARGU MURES-S.A.D.P.

Adresa : MUNICIPIUL TARGU MURES-S.A.D.P.

AVIZ CONDITIONAT

Ca raspuns la solicitarea dvs. privind eliberarea avizului de telecomunicatii pentru : «Reamenajare strada Primariei» mun. Targu Mures, conform documentatiei depusa nr.376/28.09.2022, va comunicam urmatoarele:

In zona de interes, Orange Romania Communications are amplasate cabluri/echipamente de telecomunicatii instalate subteran (in canalizatie/sapatura) si aerian.

Avand in vedere importanta deosebita a retelei de cabluri telefonice proprietatea Orange Romania Communications, cat si faptul ca acestea vor fi afectate de lucrarile proiectate conform documentatiei prezentate, Orange Romania Communications, este de acord cu aceasta lucrare numai in conditiile indeplinirii urmatoarelor masuri de protejare a retelelor telefonice subterane si/sau aeriene:

- Executia lucrarilor pentru care s-a solicitat avizul efectuate in zona instalatiilor telecomunicatii se vor executa numai sub asistenta tehnica a Orange Romania Communications. Pentru aceasta cu 48 ore inainte de inceperea lucrarilor beneficiarul /constructorul va solicita acordarea de asistenta tehnica, telefonic si prin email, la Dep. Centru Operatiuni MS-SB, telefon 0265204153, 0787808826, e_mail: marius.nicolau@orange.com.
- Predarea amplasamentului privind reseaua tc.existenta se va concretiza prin semnarea unui Proces Verbal de predare / primire amplasament, ce va constitui anexa a unei Minute/Conventii, semnate de ambele parti, beneficiar / constructor si Orange Romania Communications, la predarea amplasamentului.
- In cazul in care la predarea de amplasament se constata ca se impun lucrari suplimentare de deviere/protectie a unor sectiuni din retelele de telecomunicatii, acestea se vor executa pe baza de proiect.
- Beneficiarul lucrării sau proiectantul general va comanda întocmirea unei documentații tehnice de specialitate pentru devierea și protecția/protejarea cablurilor telefonice subterane și aeriene, afectate de lucrările proiectate prin această documentație. Documentația de specialitate privind devierea și protecția cablurilor telefonice afectate va fi comandata la o unitate de specialitate în proiectarea rețelelor de telecomunicatii.
- Soluțiile tehnice privind devierea și protecția cablurilor telefonice, vor fi discutate cu reprezentai ai Orange Romania Communications, iar documentația de deviere și protecție a cablurilor telefonice afectate de această lucrare va fi avizată de Orange Romania Communications. În acest sens, se va lua legătura cu Departament Centru de Operatiuni SB-MS, din cadrul Diviziei Operatiuni si Tehnologie, tel. 0265204153, fax 0265214004, Șef Centru Operațiuni –Isan Alexandru.
- Contravaloarea lucrării de deviere și protecție a cablurilor telefonice (proiectare+execuție) va fi inclusa in devizul general al investiției de bază in asa fel incat dupa finalizarea executiei Proiectului, partea din proiect privitoare la devierea si protectia instalatiilor telefonice sa poata fi transferata/preluata in patrimoniul Orange Romania Communications, in locul sectiunii initiale, afectata de executia proiectului.
- Între instalațiile de telecomunicatii și lucrarea propusă se vor respecta prevederile din STAS 8591/97, SR 1999/86 in plan orizontal și vertical.
- Distanța minimă in plan orizontal între instalațiile de telecomunicatii subterane si lucrarea propusa va fi de minim 0,6 metri, conform SR 8591/97.
- Distanța minimă in plan orizontal între instalațiile de telecomunicatii aeriene si lucrarea propusa va fi de minim 1,5 metri, conform SR 1999/86;






- Se vor lua masuri de protejare a instalatiilor Tc. existente. Modalitatile si solutiile tehnice privind protejarea acestora, se vor discuta în mod obligatoriu cu delegatul nostru iar chetuielile de protejare a retelelor tc. vor fi suportate de catre beneficiar.
- Aducerea la cunoștința tuturor antreprenorilor sau subantreprenorilor care execută lucrări în cadrul acestui proiect a condițiilor prezentului aviz.
- Vor fi incluse si fondurile necesare ridicării sau coborării gurilor de cămine telefonice la noul nivel al carosabilului, în cazul în care nivelul acestuia se va modifica față de cel existent, în urma lucrărilor proiectate.
- Toate lucrările proiectate prin această documentație în zona cablurilor telefonice subterane, vor fi prevăzute a se executa obligatoriu manual și în prezența delegaților Orange Romania Communications.
- In cazul in care sunt produse avarii ale instalatiilor de telecomunicatii, ca urmare a nerespectarii prevederilor prezentului aviz, contravaloarea lucrarilor de remediere a instalatiilor avariate, precum si daunele solicitate de clientii Orange Romania Communications datorita intreruperii furnizarii serviciilor, vor fi suportate de cel care a produs avaria.

Prezentul aviz este valabil pe toată perioada implementării investițiilor cu condiția începerii execuției lucrărilor în termenul prevăzut de lege, cu excepția cazurilor în care pe parcursul execuției lucrărilor sunt identificate elemente noi care să impună reluarea procedurilor de avizare prevăzute de lege, necunoscute la data emiterii avizelor/acordurilor, precum și/sau modificări ale condițiilor care au stat la baza emiterii acestora, după caz.

Se interzice folosirea informațiilor referitoare la instalațiile telefonice din prezentul aviz, în alte scopuri decât cele pentru care au fost furnizate, ca și transmiterea lor unor terți.

Responsabil eliberare Avize Tehnice,
Daniela Costeniuc



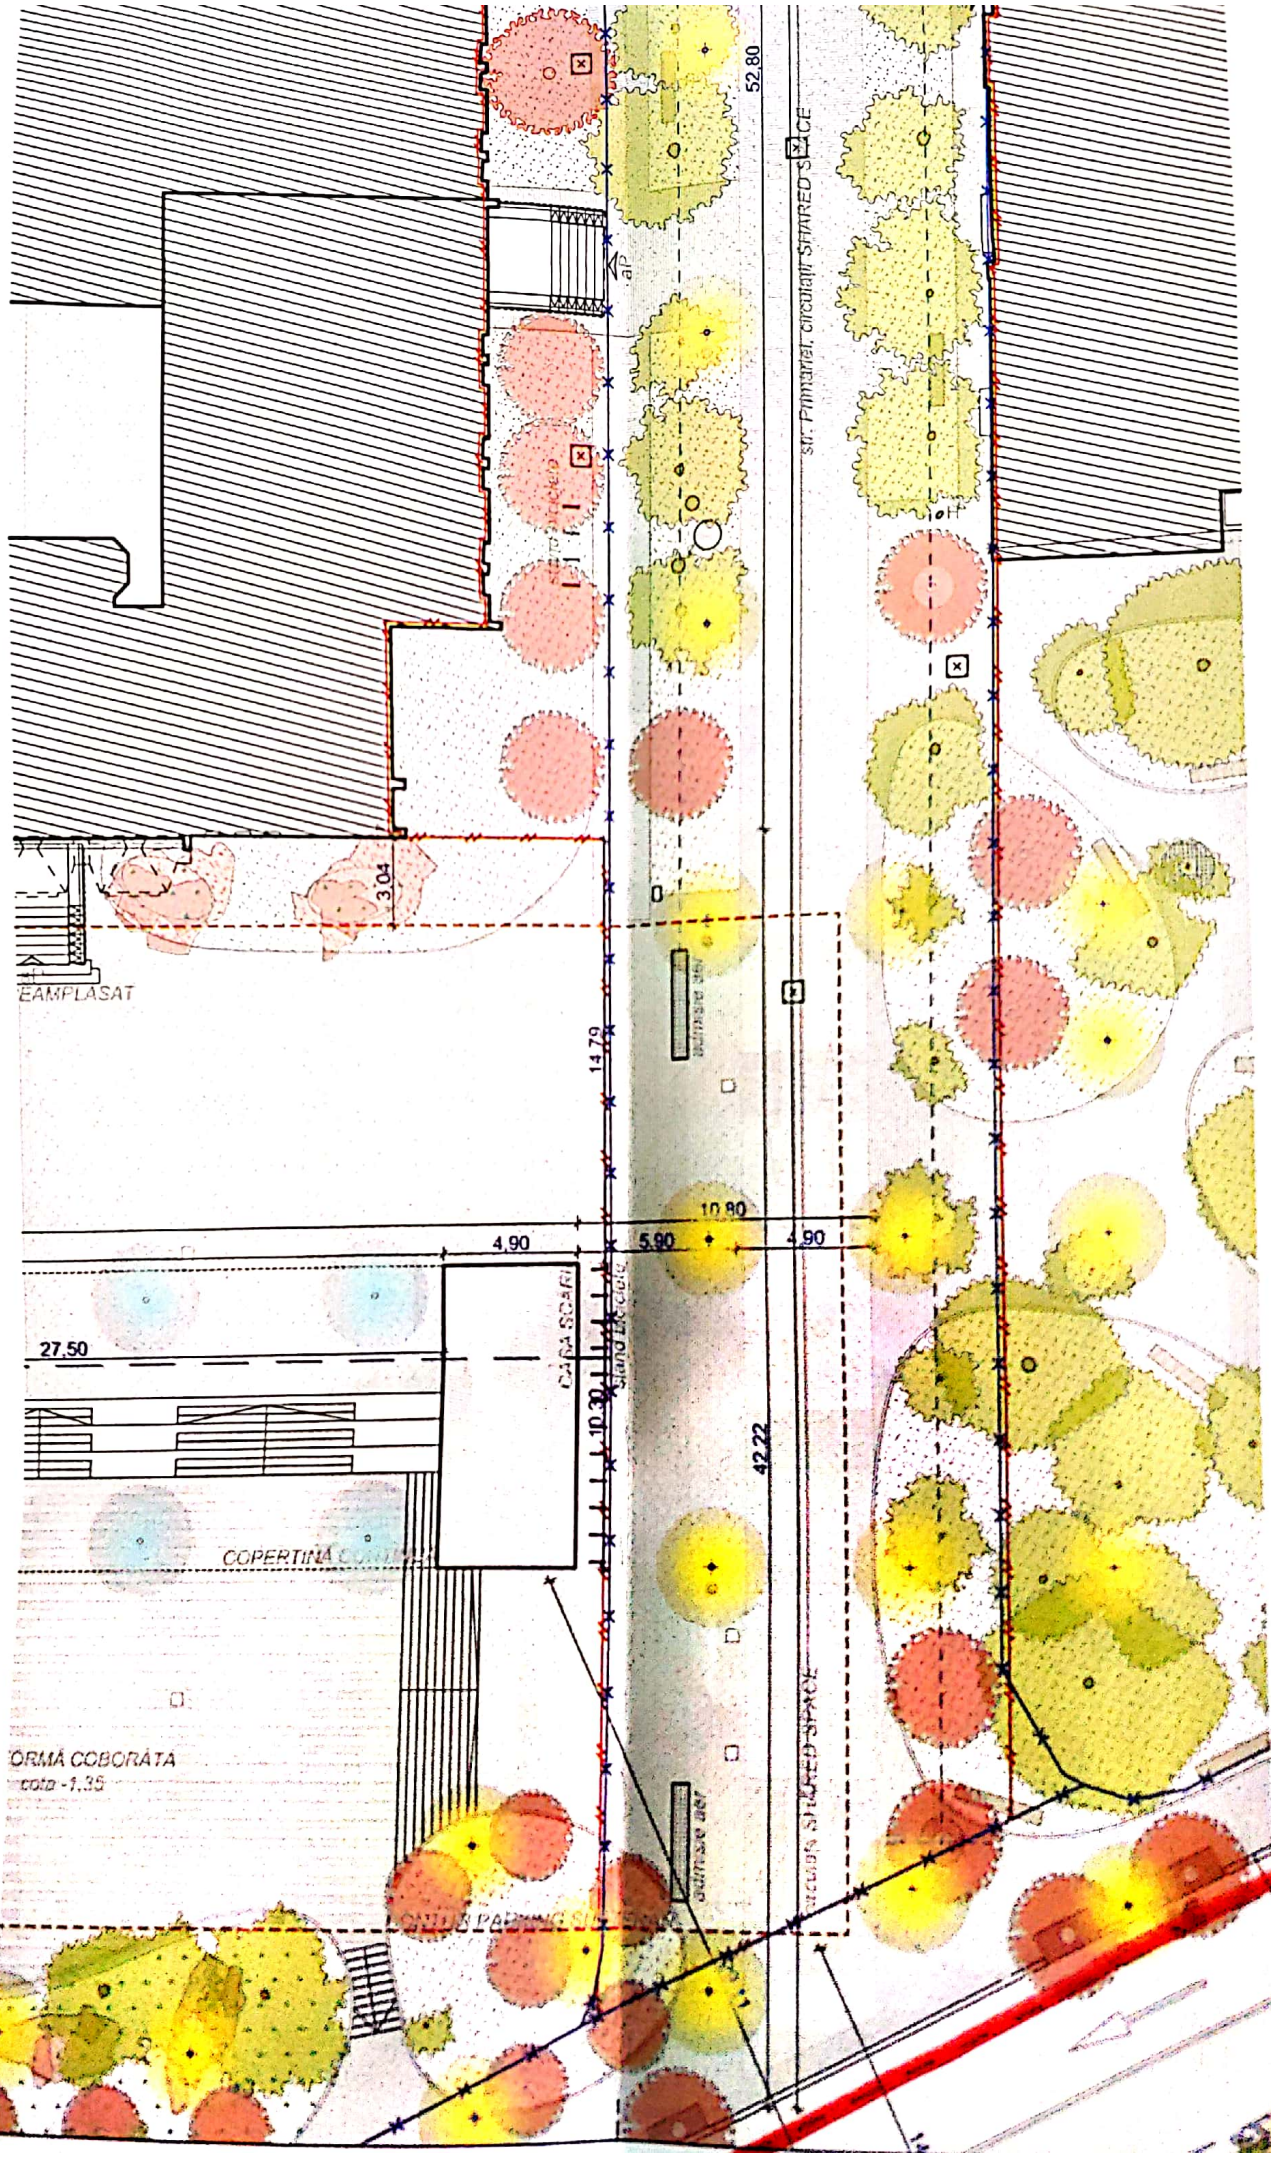

EAMPLASAT

FORMA COBORATA
cota -1.35

27.50

COPERTINA CANTINA

CASA SCARIE

SPATIU PARCARE

S.M. PIMBRIEI, CIRCULAT, SHARED SPACE

3.04

14.79

4.90

5.90

10.90

4.90

42.22

52.80


UTILITATE AEREA

UTILITATE AEREA

UTILITATE SHARED SPACE


a.p.



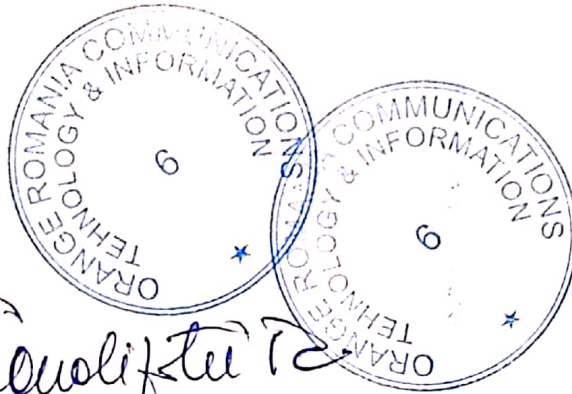

DATE TEHNICE, SITUAȚIA PROPUȘĂ str. PRIMĂRIEI

Suprafață totală a domeniului public studiat	2.601 m ²
Suprafață de intervenție	3.020 m ²
Locuri de parcare, suprateran, existent	52 buc.
Locuri de parcare, suprateran, menținut	0 buc.
Arbori, existent, din care	52 buc.
- se păstrează	46 buc.
- se renunță, bolnavi	3 buc.
- se renunță, construit parking	3 buc.
Arbori, propus	27 buc.
Arbori, rezultat	73 buc.

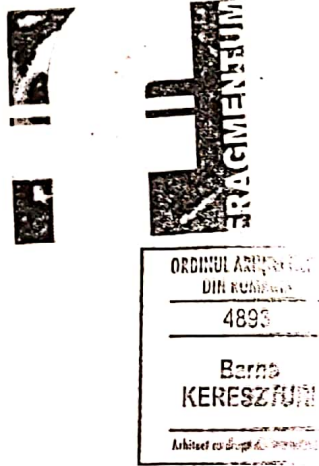

LEGENDĂ, SITUAȚIA PROPUȘĂ

	Limita cadastrală actualizată
	Limita de intervenție pietonalizare
	Pavaj labradorit, format mediu 10 x 80 x 10 cm
	Pavaj labradorit, format mediu 10 x 70 x 10 cm
	Pavaj labradorit, format mic 10 x 30 x 10 cm
	Pavaj granit, format mare (40x120) x (60/45/35) x 10 cm
	"Wassergebundene" pietriș stabilizat, parțial permeabil
	Vegetație înaltă, menținut
	Suprafață înierbată cu vegetație joasă și medie, propus
	Vegetație înaltă, propus
	Construcții existente
	Curți interioare
	Corp de iluminat (cu coș de deșeuri menajer & selectiv)
	Corp multifuncțional (iluminat 360°/180°, wi-fi, video)
	Bancă de șezut (cu sau fără spătar)
	Piatră de șezut
	Mobilier terasă (nu face parte proiectului)
	Chișmea sau fântână
	Suport pentru biciclete (cu sau fără încărcător)
	Grătar 100x200 cm de protecție arbori str. Cuza Vodă
	aP Acces pietonal, acces carosabil

±0,00 CTA = 310,80 CTN

echipa de elaborare:

proiectant general: **s.c. FRAGMENTUM s.r.l.**
 str. David Prodan nr. 12, mun. Cluj-Napoca
 +40 0364 730158, +40 740 316497
 kereszturi.barna@fragmentum.ro



arhitectură: arh. MACALIK Arnold
 arh. KISS Zoltán
 arh. KERESZTURI Barna

date de identificare:

beneficiar: PRIMĂRIA MUN. TÂRGU MUREȘ

denumire proiect: REAMENAJARE STR. PRIMĂRIEI

amplasament: mun. Târgu Mureș jud. Mureș Romania

nr. proiect: 02/2022 data: aprilie 2022 scara: 1:250

titlu planșa: Plan de situație, propus.

nr. planșa: A.12




ROMÂNIA
MINISTERUL SĂNĂTĂȚII
DIRECȚIA DE SĂNĂTATE PUBLICĂ A JUDEȚULUI MUREȘ
Târgu-Mureș, str. Gh. Marinescu, nr.50, Cod 540136
Telefon 0265215146, 0265219008, fax 0265212344, e-mail secretariat@aspms.ro
www.aspms.ro
Cod fiscal 4322904
Operator date cu caracter personal nr. 35703

Compartiment de Evaluare a Factorilor de Risc din Mediul de Viață și Muncă
Igiena Mediului

Târgu-Mureș, str. Gh. Doja, nr. 34

Telefon: 0265-260007, fax: 0265-267950, e-mail: mediu@aspms.ro

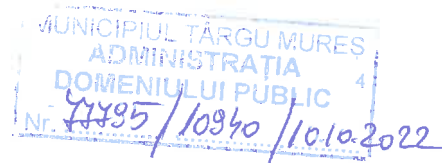

NOTIFICARE

privind îndeplinirea prevederilor legale referitoare
la igienă și sănătate publică
Nr. 1680 din 06.10.2022

Urmare cererii adresate de **MUNICIPIUL TÂRGU MUREȘ - S.A.D.P.**

cu sediul în Municipiul Târgu Mureș, Piața Victoriei, Nr. 3, Județul Mureș

înregistrată la **DSP Mureș - Compartimentul Avize/Autorizări** cu numărul **1680** din **28.09.2022**, a analizării documentației depuse în baza Ord. M.S. nr. 1030/2009, modificat și completat cu Ord. M.S. nr. 251/2012, Ord. M.S. nr. 1185/2012 privind aprobarea Procedurilor de reglementare sanitară pentru proiectele de amplasare, amenajare, construire și pentru funcționarea obiectivelor ce desfășoară activități cu risc pentru starea de sănătate a populației

se avizează proiectul: Pr. nr. 02/2022 FAZA: D.A.L.I.

executat de **proiectant general: S.C. FRAGMENTUM S.R.L Cluj - Napoca**

pentru obiectivul: **REAMENAJARE STRADA PRIMĂRIEI**

amplasat în Municipiul Târgu Mureș, Str. **Primăriei**, Județul Mureș

activitatea (activitățile)

privind îndeplinirea prevederilor legale referitoare la igienă și sănătate publică:

LEGEA Nr. 95/2006;

ORD. M.S. Nr. 119/2014 modificat și completat cu ORD. M.S. Nr. 994/2018;

pe baza referatului de evaluare nr. **1001** din **05.10.2022** întocmit de **Dr. Stelian Caraghiaur**

DIRECTOR EXECUTIV,
DR. IULIU MOLDOVAN





Str. Kós Károly · Nr. 1/B · 540026 · Târgu Mureș
Telefon: 0365-807.872 · Fax: 0365-807.873
adp@tirgumures.ro · www.tirgumures.ro
Administrația Domeniului Public

Nr.inreg.: 75121/21.10.2022/ADP Tg.MURES

AVIZ ADP
privind siguranta circulatiei (la nivelul infrastructurii rutiere/pietonale)

Beneficiar / solicitant : MUNICIPIUL TARGU MURES - S.A.D.P. , str.Kos Karoly, nr.1B, Tg.MURES , MS. / SC FRAGMENTUM SRL, str.Acad.David Prodan, nr.12, Cluj Napoca, CJ. :

Solicitare / nr de inregistrare : se solicita Avizul Comisiei de Circulatie, necesar pentru „ CEREREA DE EMITERE A AUTORIZATIEI DE CONSTRUIRE/DESFIIINTARE ” / 75121din 03.10.2022 / Mun.Tg.Mures ;

Nr.certificatului de urbanism / Obiectivul specificat in certif. de urbanism : CERTIFICAT DE URBANISM Nr. 768 din 12.05.2022 / **IN SCOPUL :** „ **REAMENAJARE STRADA PRIMARIEI** ” ;

Locatie : Str.Primariei ;

Cererea solicitantului, insotita de documentatia tehnica explicativa aferenta, s-a discutat/analizat in sedinta COMISIEI DE CIRCULATIE a Mun. Tg. Mures din data de **20.10.2022**. Documentatia prezentata indeplineste cerintele municipalitatii (d.p.d.v. al sigurantei traficului rutier, pietonal) in vedera punerii in practica . In consecinta :

-se avizeaza FAVORABIL solicitarea de mai sus (respectiv documentatia insotitoare a solicitarii nr. 75121 din 03.10.2022 MUN.Tg.MURES) .

Acest aviz reprezinta acceptul Primariei Municipiului Targu Mures (in calitate de autoritate publica locala, de administrator al drumului), privind documentatia mai sus mentionata . Politia Rutiera este autoritatea competenta care avizeaza reglementarile continute in documentatia mai sus mentionata , d.p.d.v.al normelor, reglementarilor legale in vigoare - daca e cazul (beneficiarul urmeaza sa se adreseze Politiei Rutiere in acest scop) .

Prezentul aviz a fost intocmit avand la baza **P.V.Comisie de Circulatie nr. 81399/11511/20.10.2022/** Mun. Tg.MS./ADP, in doua exemplare, unul pentru solicitant si unul pentru ADP, conform eglementarilor legale in vigoare .

Director Adj. ADP,
GEDŐ Istvan

/ Sef SSCTRTL,
Adrian LUPU



Întocmit, (2ex),
Insp.Darius GRAMA

Am primit un exemplar : **Beneficiar** (sau reprezentant) :

MINISTERUL CULTURII
DIRECȚIA JUDEȚEANĂ PENTRU CULTURĂ MUREȘ

Târgu-Mureș, str. Mărăști nr. 8, cod 540328, Telefon/fax:0265262515, 0265266295, E-mail: djcmures@yahoo.com

Nr. 274/II/10.10.2022

Către :

MUNICIPIUL TÂRGU-MUREȘ – S.A.D.P.
Târgu-Mureș, Piața Victoriei nr. 3, jud. Mureș

Spre știință : Primăria Municipiului Târgu-Mureș



AVIZ nr. 171/Z/10.10.2022
privind **REAMENAJARE STRADA PRIMĂRIEI**

OBIECTIVUL: Imobil/ drum/corp de stradă / situat în zonă de protecție a monumentelor istorice – Fosta Primărie, azi Prefectura – MS-II-m-A-15575
ADRESA: str. Primăriei f.nr., mun. Târgu-Mureș, jud. Mureș – domeniu public
PROIECT: Reamenajare str. Primăriei
NR. PROIECT: 02/2022
FAZA: D.A.L.I.
PROIECTANT: SC FRAGMENTUM SRL / Șef proiect: Arh. Kereszturi Barna, Proiectant specialitate: Arh. Macalik Arnold, specialist atestat MC
BENEFICIAR: MUNICIPIUL TÂRGU-MUREȘ - S.A.D.P.

Documentația înregistrată la D.J.C. Mureș cu nr. 274/II/23.09.2022, cuprinde:
piese scrise: Certificat de Urbanism nr. 768/12.05.2022, Memoriu tehnic general
piese desenate: Plan de încadrare în zonă (A01), Plan de situație existent/propus (A11, A12), Masterplan zona de studiu, propus (A13), Profil teren existent/propus (A21, A22)
documentar fotografic: situație existentă/simulare propunere

Documentația propune următoarele: **REAMENAJARE STRADA PRIMĂRIEI**

Documentația a fost analizată în ședința Comisiei Zonale a Monumentelor Istorice nr. 9 - Sibiu din data de 04.10.2022 și, în baza Legii 422/2001 privind protejarea monumentelor istorice, cu modificările și completările ulterioare, se acordă


AVIZ FAVORABIL¹
pentru documentația prezentată

Elaborat:
Arh. Petru Gheorghiu



Întocmit: Maria Casoni, consilier superior

¹ Este valabil numai însoțit de piesele desenate ale documentației, ștampilate de către DJC Mureș

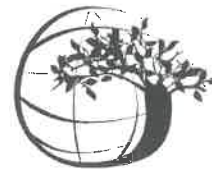

AGENȚIA PENTRU PROTECȚIA MEDIULUI MUREȘ

MUNICIPIUL TÂRGU MUREȘ
ADMINISTRAȚIA
DOMENIULUI PUBLIC

74097 / 10360 / 22.09.2022

Nr. 10927/ 22.09.2022

Clasarea notificării

Ca urmare a solicitării depuse de **MUNICIPIUL TÂRGU MUREȘ – S.A.D.P.**, cu sediul în Județul Mureș, municipiul Târgu Mureș, Piața Victoriei, nr. 3, pentru proiectul “**Reamenajare strada Primăriei**” propus a fi amplasat în județul Mureș, municipiul Târgu Mureș, str. Primăriei, identificat prin CF nr. 136618, 136619 Tg. Mureș, înregistrată la Agenția pentru Protecția Mediului Mureș cu nr. 10927 din data de 31.08.2022, și a completărilor cu nr. 11603 din data de 19.09.2022,

- în urma analizării documentației depuse, a localizării amplasamentului în planul de urbanism și în raport cu poziția față de arii naturale protejate, zone-tampon, monumente ale naturii, monumente istorice sau arheologice, zone cu restricții de construit, zona costieră;

- având în vedere că:

- proiectul propus nu intră sub incidența Legii nr. 292/2018 privind evaluarea impactului anumitor proiecte publice și private asupra mediului;

- proiectul propus nu intră sub incidența art. 28 din Ordonanța de Urgență a Guvernului nr. 57/2007 privind regimul ariilor naturale protejate, conservarea habitatelor naturale, a florei și faunei sălbatice, aprobată cu modificări și completări prin Legea nr. 49/2011, cu modificările și completările ulterioare;

- proiectul propus nu intră sub incidența art. 48 și 54 din Legea apelor nr. 107/1996, cu modificările și completările ulterioare,

Agenția pentru Protecția Mediului Mureș decide:

Clasarea notificării, deoarece proiectul propus nu se supune procedurii de evaluare a impactului asupra mediului.



Șef Serviciu Avize, Acorduri, Autorizații,

geogr. Cristina Pui

Întocmit,

ing. Ioana Cucuțet

Responsabil biodiversitate,

ing. Abran Peter



AGENȚIA PENTRU PROTECȚIA MEDIULUI MUREȘ

Strada Podeni nr. 10, Târgu Mureș, jud. Mureș, cod 540253

E-mail: office@apmms.anpm.ro; Tel. 0265/314.984; 0265/314.987 Fax. 0265/314.985

Operator de date cu caracter personal, conform Regulamentului (UE) 2016/679

