

- LEGENDA**
- ax proiectat
 - margine carosabil proiectat
 - limita proiect
 - gura de scurgere existenta
 - ⊕ stalp electric existent
 - ⊕ camin telecomunicatii existent
 - ⊕ camin canalizare existent
 - ⊕ aerisitor gaze existent
 - pavaj feldspat/andezit, format mediu 10 x 80 x 10 cm
 - pietris stabilizat, partial permeabil
 - pavaj feldspat/andezit, format mediu 10 x 70 x 10 cm
 - pavaj granit, format mare (40x120) x (60/45/35) x 10cm
 - pavaj feldspat/andezit, format mic 10 x 40 x 10 cm
 - gura de scurgere proiectata
 - rigola prefabricata

BENEFICIAR : PRIMARIA MUN. TARGU MURES
 Piata Victoriei, nr. 3
 TARGU MURES, Jud. Mures
 Tel: 0040-265-258330
 Fax: 0040-265-264830
 primaria@targumures.ro


s.c. FRAGMENTUM s.r.l.
 str. David Prodan nr. 12, mun. Cluj-Napoca
 +40 364 730158, +40 740 316497
 kerezsturi.barna@fragmentum.ro

PROIECTANT GENERAL:
nv construct
 INFRASTRUCTURE DESIGN
S.C. NV CONSTRUCT S.R.L.
 Cluj-Napoca, Str. Ravasului, nr.22
 C.U.I.: RO18639415,
 Nr.Reg. Com: J12/1520/2006

TITLU PROIECT:
 "Reamenajare strada Enescu"
FAZA: D.A.L.I.

Coord. proiect:	ing. Arnold MACALIK	Numar Proiect:	602.1/2022	TITLU PLANSA:						
Proiectat:	ing. Ioan APOSTOL	Scara:	1:500	Plan de situatie						
Proiectat:	ing. Bianca LAZAR	Data:	OCTOMBRIE 2022	PROIECT	ALTERNATIVA	FAZA	OBIECT	SUBIECT	NUMAR	REVIZIA
			602.1/2022	01	DALI	01	PS	01		

Nota: Aceasta plansa este proprietatea intelectuala a SC NV CONSTRUCT SRL. Reproducerea acestei planse este interzisa fara acordul scris al SC NV CONSTRUCT SRL

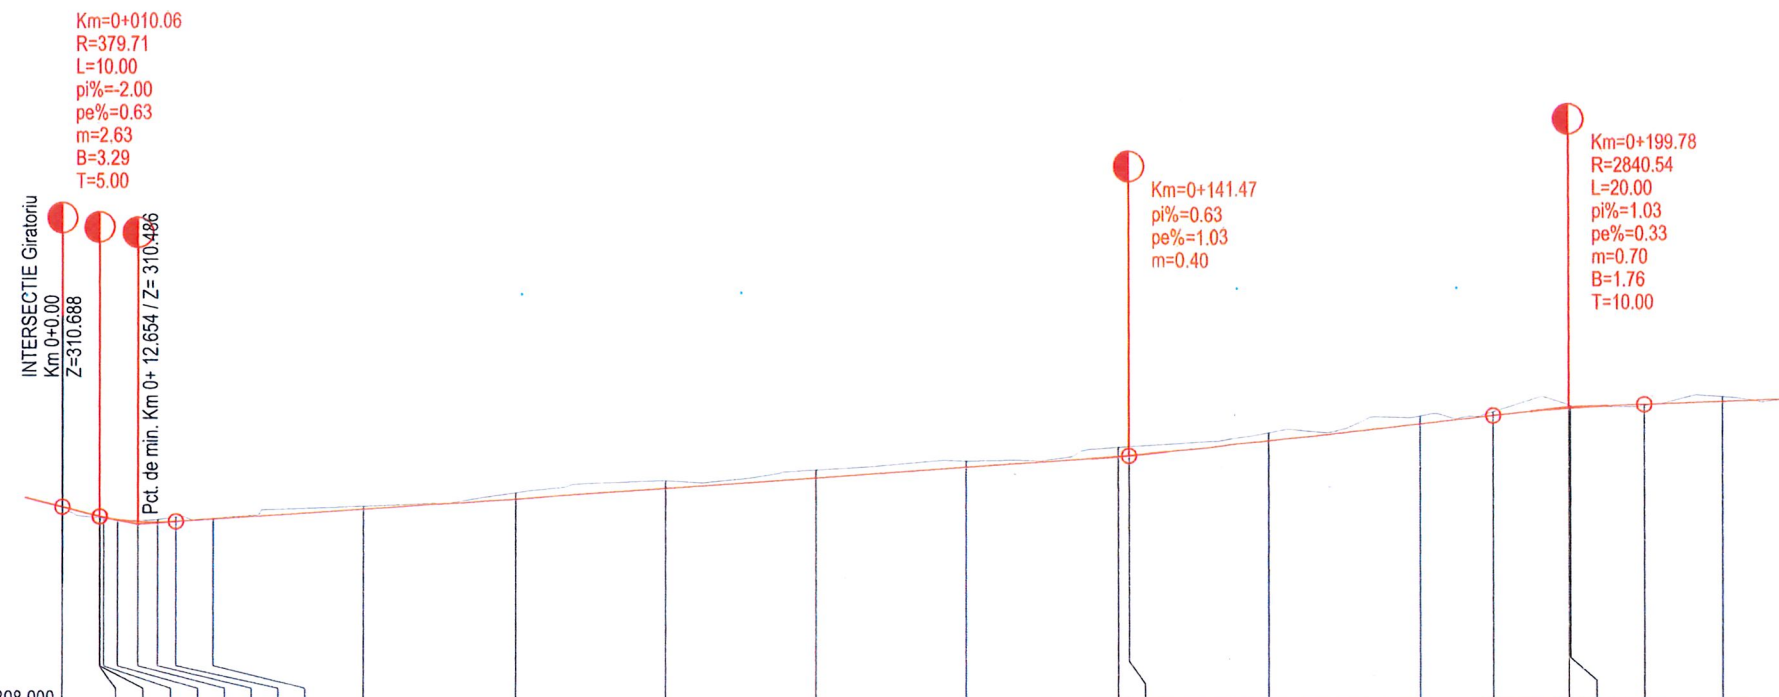

RACORDARI VERTICALE	L=126.414		L=48.302		R=2840.542 L=20.000		L=19.961																	
DIFERENTE AX (cm)	+7	+1	+1	-1	-2	-3	-3	-5	-9	-12	-12	-8	-13	-13	-10	-12	-5	-5	-5	+2	-7	+0		
COTE PROIECT	310.688	310.563	310.562	310.552	310.522	310.495	310.486	310.493	310.525	310.651	310.778	310.905	311.032	311.158	311.285	311.294	311.485	311.691	311.791	311.877	311.878	311.927	311.960	311.992
COTE TEREN	310.623	310.546	310.546	310.541	310.525	310.510	310.495	310.556	310.536	310.691	310.863	311.007	311.137	311.239	311.408	311.417	311.592	311.795	311.841	311.924	311.917	311.915	312.023	311.992
HECTOMETRUL	Km 0+000.00										hm 1						hm 2							
DISTANTE CUMULATE	0.00	5.00	5.06	5.58	7.42	10.06	12.65	15.06	20.00	40.00	60.00	80.00	100.00	120.00	140.00	141.47	160.00	180.00	189.78	199.78	200.00	209.78	220.00	229.74
ALINIAMENTE SI CURBE	L=8.811 L=20250.000 B=124.3095										L=218.625 B=135.5279													
SUPRAINALTARI	R2.00%										R2.00%													

PROFIL LONGITUDINAL Strada George Enescu DE LA 0.000 LA 229.738 SCARA : ORIZ 1 :1000 VERT 1 :100



BENEFICIAR : PRIMARIA MUN. TARGU MURES
 Piata Victoriei, nr. 3
 TARGU MURES, Jud. Mures
 Tel: 0040-265-258330
 Fax: 0040-265-264830
 primaria@tirgumures.ro

FRAGMENTUM
 s.c. FRAGMENTUM s.r.l.
 str. David Prodan n. 12, mun. Cluj-Napoca
 +40 0364 730158, -40 740 316497
 kereszturi.barna@fragmentum.ro

PROIECTANT GENERAL:
nv construct
 INFRASTRUCTURE DESIGN
 S.C. NV CONSTRUCT S.R.L.
 Cluj-Napoca, Str. Ravasului, nr.22
 C.U.I: RO18639415
 Nr.Reg. Com:J12/1520/2006

TITLU PROIECT:
 "Reamenajare strada Enescu"
FAZA: D.A.L.I.

Coord. proiect: arh. Arnold MACALIK
Proiectat: ing. Ioan APOSTOL
Proiectat: ing. Bianca LAZAR

Numar Proiect: 602.1/2022
Scara: 1:1000/1:100
Data: OCTOMBRIE 2022


TITLU PLANSA: Profil longitudinal

PROIECT	ALTERNATIVA	FAZA	OBIECT	SUBIECT	NUMAR	REVIZIA
602.1/2022	01	DALI	01	PL	01	-

Nota: Aceasta planse este proprietatea intelectuala a SC NV CONSTRUCT SRL. Reproducerea acestei planse este interzisa fara acordul scris al SC NV CONSTRUCT SRL.


PROFIL TRANSVERSAL TIP 1

Se aplica pe Str. George Enescu: - Km 0+007.00 - Km 0+026.00
- Km 0+112.00 - Km 0+120.00

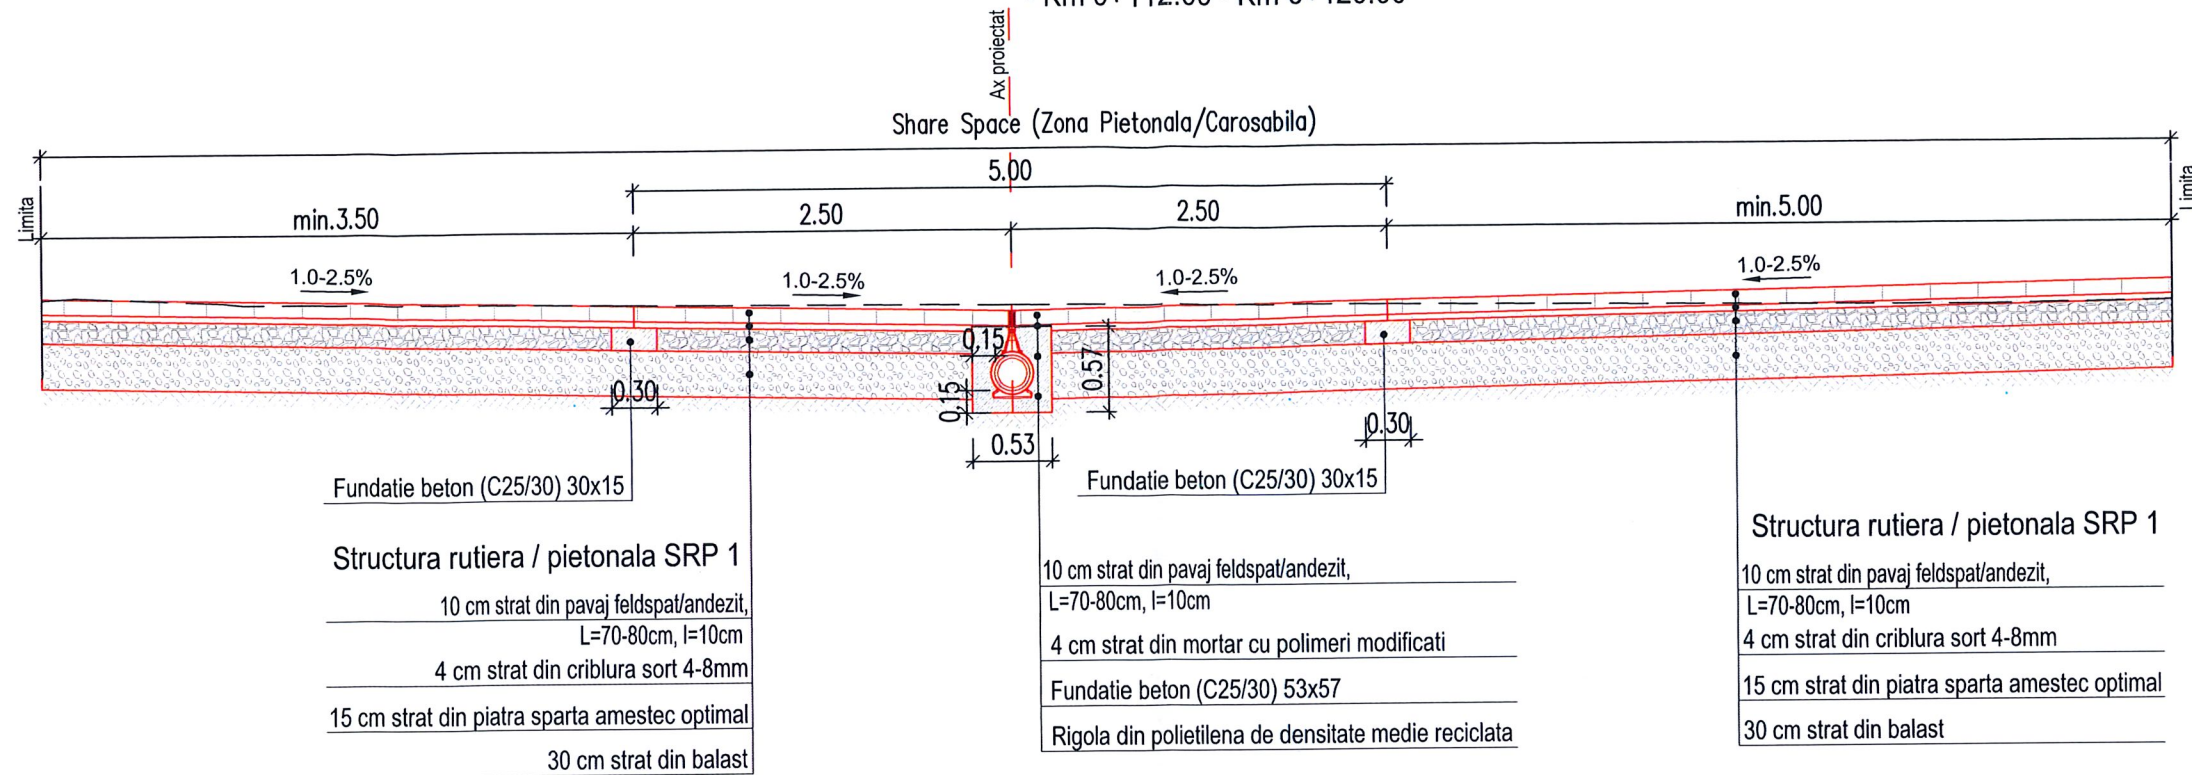

PROFIL TRANSVERSAL TIP 2

Se aplica pe Str. George Enescu: - Km 0+026.00 - Km 0+068.50

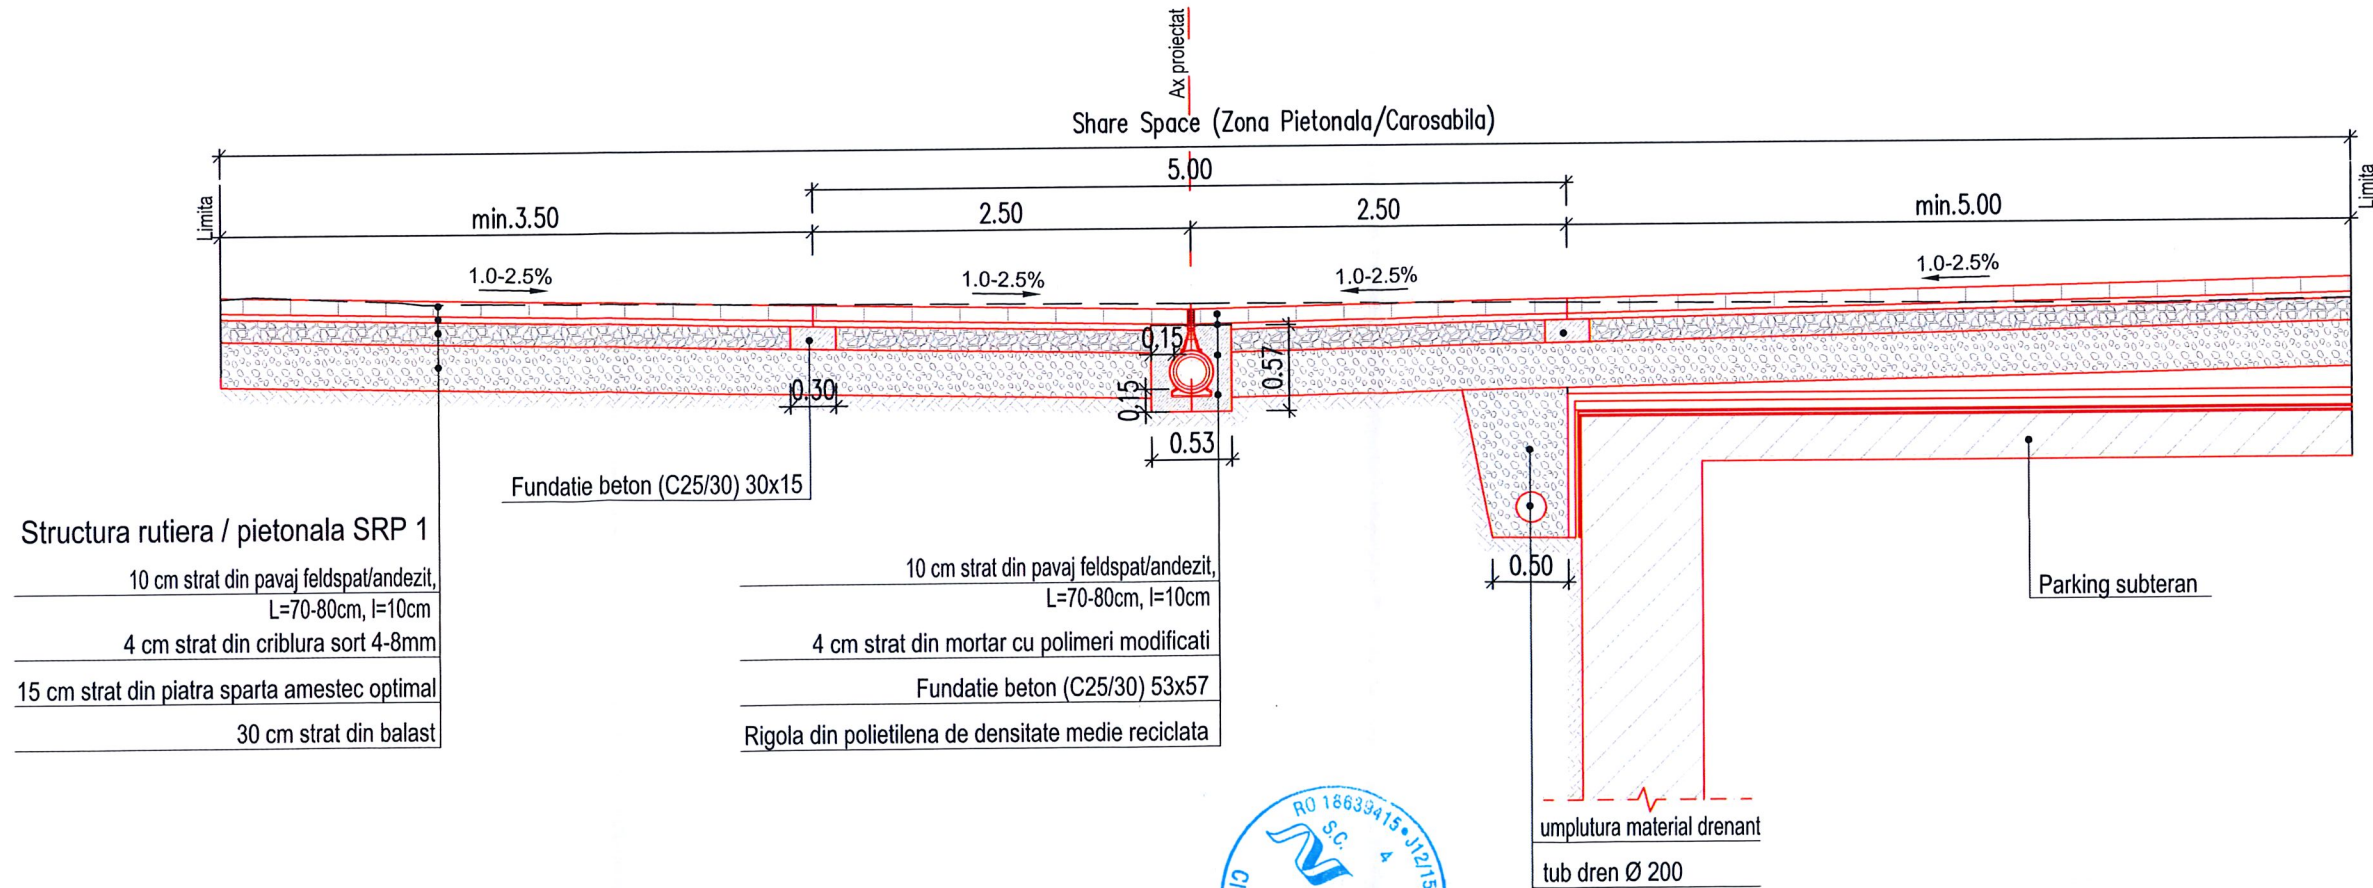

Nota: Aceasta planşa este proprietatea intelectuală a SC NV CONSTRUCT SRL. Reproducerea acestei planşe este interzisă fără acordul scris al SC NV CONSTRUCT SRL.

BENEFICIAR : PRIMARIA MUN. TARGU MURES

Piata Victoriei, nr. 3
TARGU MURES, Jud. Mures
Tel: 0040-265-258330
Fax: 0040-265-264830
primaria@tirgumures.ro

FRAGMENTUM

s.c. FRAGMENTUM s.r.l.
str. David Prodan n. 12, mun. Cluj-Napoca
+40 0364 730158, +40 740 316497
kereszturi.barna@fragmentum.ro

PROIECTANT GENERAL:

nv construct
INFRASTRUCTURE DESIGN

S.C. NV CONSTRUCT S.R.L.
Cluj-Napoca, Str. Ravasului, nr.22
C.U.I: RO18639415,
Nr.Reg. Com:J12/1520/2006

TITLU PROIECT: Reamenajare strada Enescu"

FAZA: D.A.L.I.

Coord. proiect: arh. Arnold MACALIK

Proiectat: ing. Ioan APOSTOL

Proiectat: ing. Bianca LAZAR

Numar Proiect: 602.1/2022

Scara: 1:50


Data: OCTOMBRIE 2022

TITLU PLANSA: Profiluri transversale tip

PROIECT	ALTERNATIVA	FAZA	OBIECT	SUBIECT	NUMAR	REVIZIA
602.1/2022	01	DALI	01	PTT	01	-


PROFIL TRANSVERSAL TIP 3

Se aplica pe Str. George Enescu: - Km 0+068.50 - Km 0+112.00

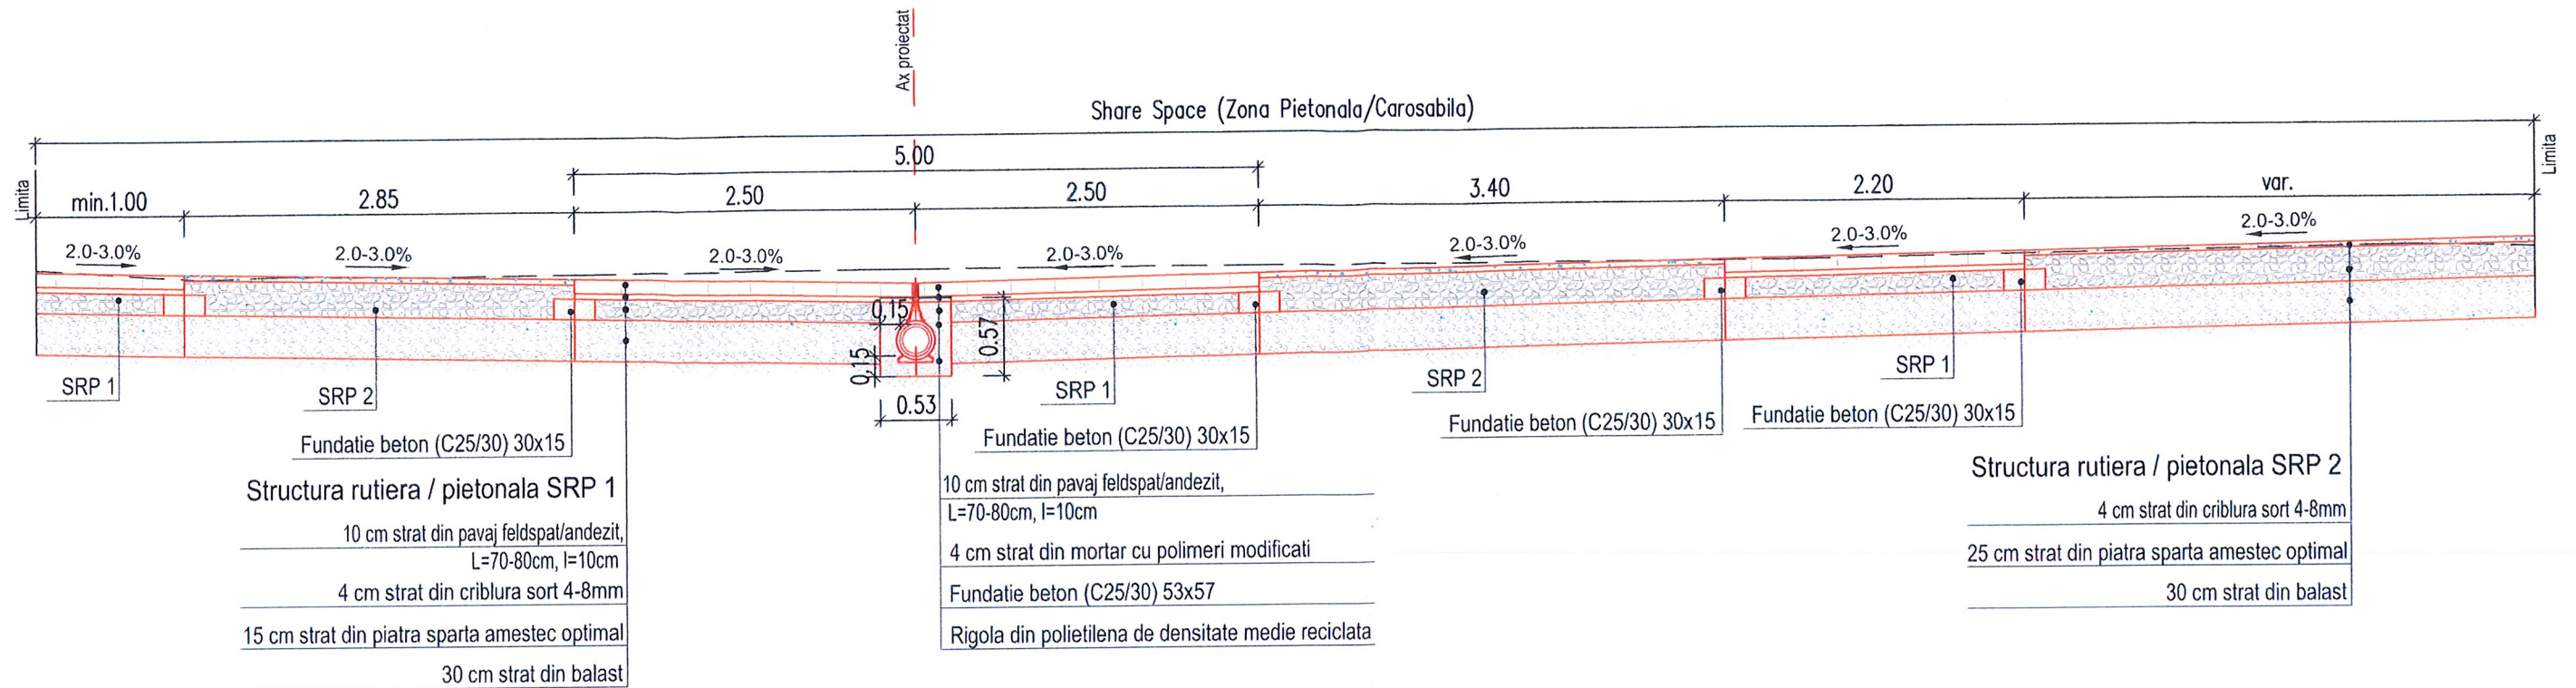

PROFIL TRANSVERSAL TIP 4

Se aplica pe Str. George Enescu: - Km 0+120.00 - Km 0+169.00

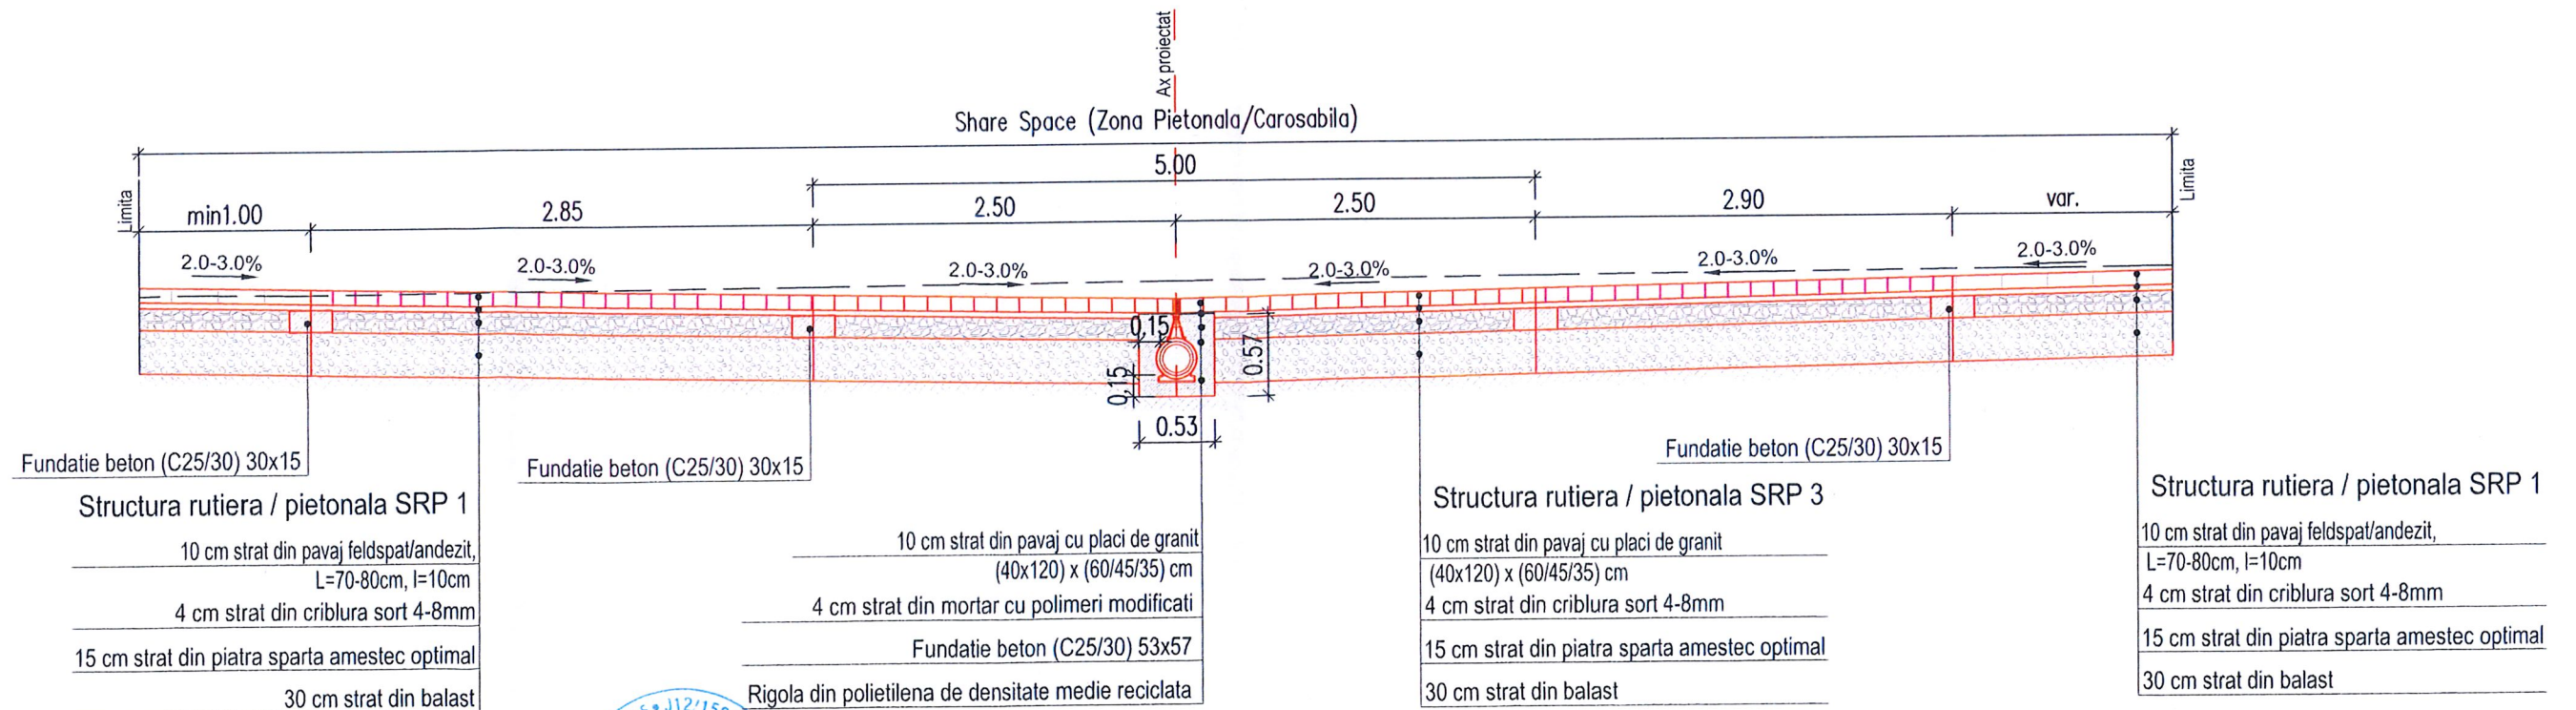

Nota: Aceasta plansa este proprietatea intelectuala a SC NV CONSTRUCT SRL. Reproducerea acestei plansa este interzisa fara acordul scris al SC NV CONSTRUCT SRL

BENEFICIAR: PRIMARIA MUN. TARGU MURES
 Piata Victoriei, nr. 3
 TARGU MURES, Jud. Mures
 Tel: 0040-265-258330
 Fax: 0040-265-264830
 primaria@tirgumures.ro



s.c. **FRAGMENTUM s.r.l.**
 str. David Prodan nr. 12, mun. Cluj-Napoca
 +40 0364 730158, +40 740 316497
 kerezsturi.barna@fragmentum.ro

PROIECTANT GENERAL:

S.C. NV CONSTRUCT S.R.L.
 Cluj-Napoca, Str. Ravasului, nr.22
 C.U.I: RO18639415,
 Nr.Reg. Com.J12/1520/2006

TITLU PROIECT:
 "Reamenajare strada Enescu"
FAZA: D.A.L.I.


Coord. proiect: arh. Arnold MACALIK
Proiectat: ing. Ioan APOSTOL
Proiectat: ing. Bianca LAZAR

Numar Proiect: 602.1/2022
Scara: 1:50
Data: OCTOMBRIE 2022

TITLU PLANSA:						
Profiluri transversale tip						
PROIECT	ALTERNATIVA	FAZA	OBIECT	SUBIECT	NUMAR	REVIZIA
602.1/2022	01	DALI	01	PTT	02	-

PROFIL TRANSVERSAL TIP 5

Se aplica pe Str. George Enescu: - Km 0+169.00 - Km 0+229.74

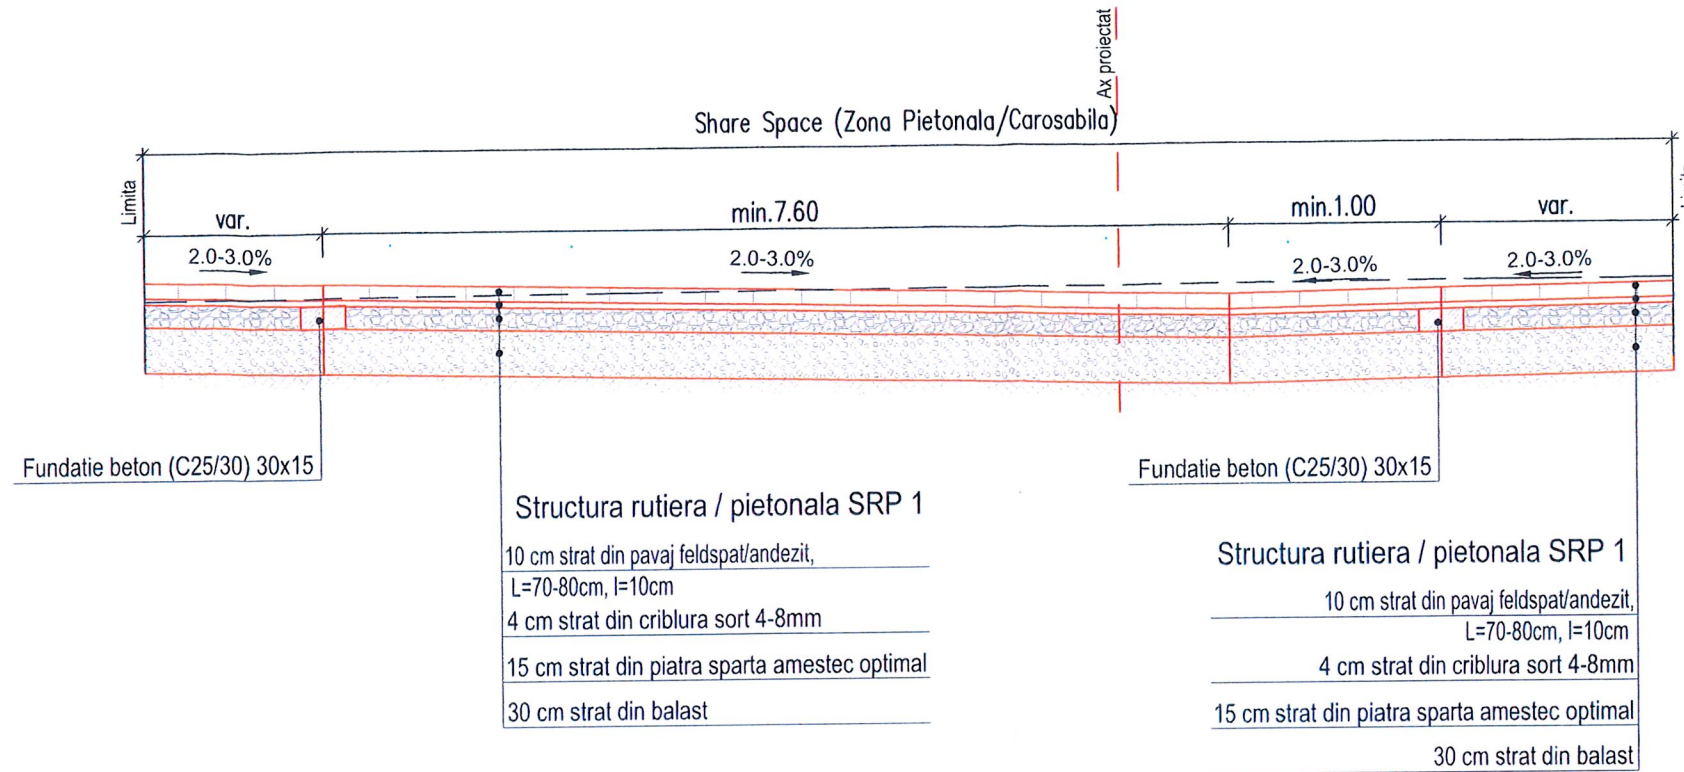

Nota: Aceasta plansa este proprietatea intelectuala a SC NV CONSTRUCT SRL. Reproducerea acestei planse este interzisa fara acordul scris al SC NV CONSTRUCT SRL

BENEFICIAR: PRIMARIA MUN. TARGU MURES
 Piata Victoriei, nr. 3
 TARGU MURES, Jud. Mures
 Tel: 0040-265-258330
 Fax: 0040-265-264830
 primaria@tirgumures.ro



s.c. FRAGMENTUM s.r.l.
 str. David Prodan nr. 12, mun. Cluj-Napoca
 +40 0364 730158, +40 740 316497
 kerezsturi.barna@fragmentum.ro

PROIECTANT GENERAL:

nv construct
 INFRASTRUCTURE DESIGN
 S.C. NV CONSTRUCT S.R.L.
 Cluj-Napoca, Str. Ravasului, nr.22
 C.U.I: RO18639415,
 Nr.Reg. Com.J12/1520/2006

TITLU PROIECT:

"Reamenajare strada Enescu"


FAZA: D.A.L.I.

Coord. proiect: arh. Arnold MACALIK
 Proiectat: ing. Ioan APOSTOL
 Proiectat: ing. Bianca LAZAR

Numar Proiect: 602.1/2022
 Scara: 1:50
 Data: OCTOMBRIE 2022

TITLU PLANSA:						
Profiluri transversale tip						
PROIECT	ALTERNATIVA	FAZA	OBIECT	SUBIECT	NUMAR	REVIZIA
602.1/2022	01	DALI	01	PTT	03	-

Detaliu Dren: sc.1:25

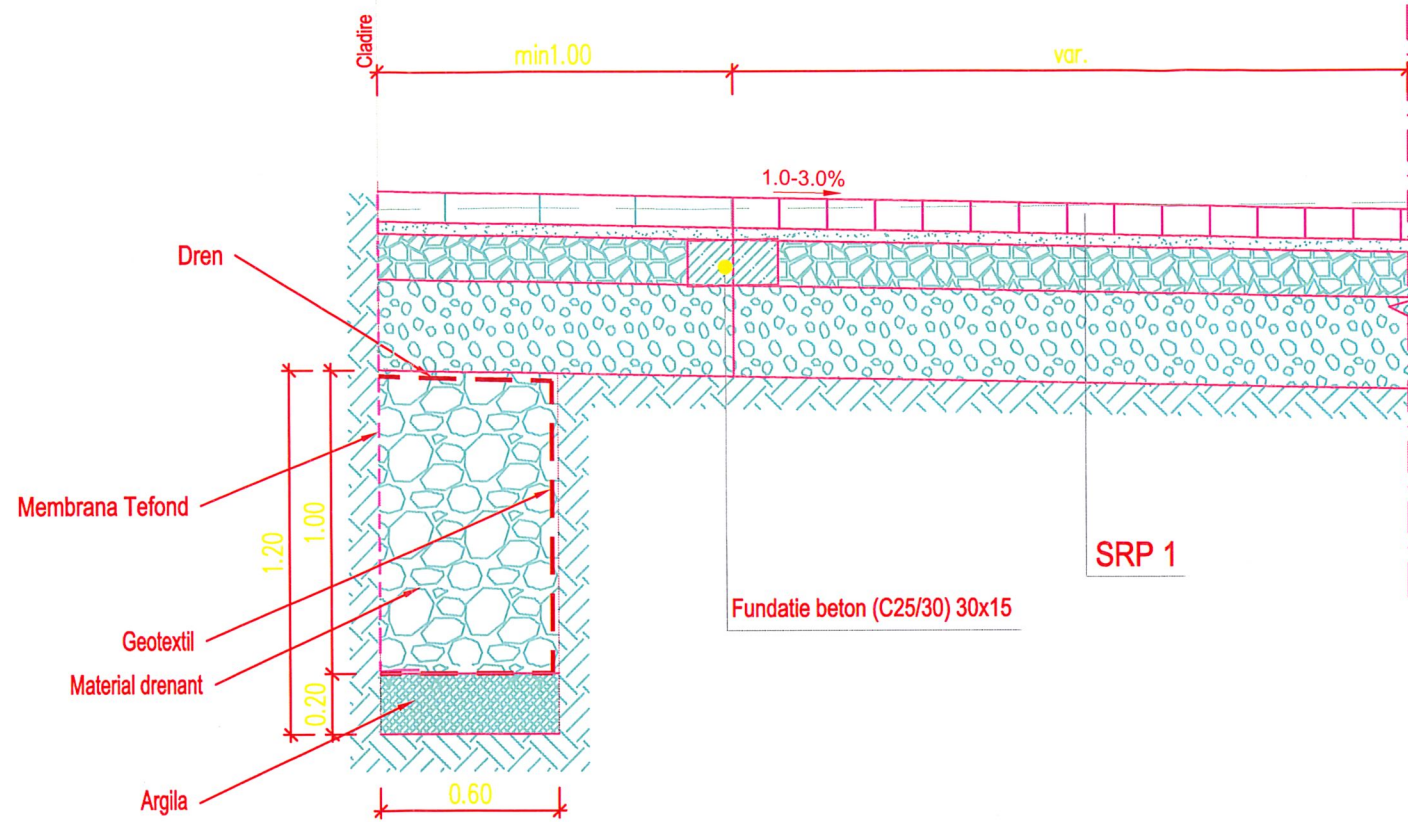

Nota:
Se aplica in dreptul fundatiilor cladirilor ca lucrari de asanare.

Nota: Aceasta plansa este proprietatea intelectuala a SC NV CONSTRUCT SRL. Reproducerea acestei plansa este interzisa fara acordul scris al SC NV CONSTRUCT SRL

BENEFICIAR : PRIMARIA MUN. TARGU MURES
Piata Victoriei, nr. 3
TARGU MURES, Jud. Mures
Tel: 0040-265-258330
Fax: 0040-265-264830
primaria@tirgumures.ro

s.c. FRAGMENTUM s.r.l.
str. David Prodan nr. 12, mun. Cluj-Napoca
+40 0364 730158, +40 740 316497
kereszturi.barna@fragmentum.ro

PROIECTANT GENERAL:
nv construct
INFRASTRUCTURE DESIGN
S.C. NV CONSTRUCT S.R.L.
Cluj-Napoca, Str. Ravasului, nr.22
C.U.I: RO18639415,
Nr.Reg. Com.J12/1520/2006

TITLU PROIECT:
"Reamenajare strada Enescu"
FAZA: D.A.L.I.

Coord. proiect: arh. Arnold MACALIK
Proiectat: ing. Ioan APOSTOL
Proiectat: ing. Bianca LAZAR

Numar Proiect: 602.1/2022
Scara: 1:25
Data: OCTOMBRIE 2022

TITLU PLANSA:							
Detaliu dren							
PROIECT	ALTERNATIVA	FAZA	OBIECT	SUBIECT	NUMAR	REVIZIA	
602.1/2022	01	DALI	01	D	01	-	