

PROIECTAT	VERIFICAT	ȘEF PROIECT	Modif	Data
Verificator:				
<div>PROIECTANT GENERAL: STRUCT QUALITY AND BUILDING S.R.L. email: office@sqb.ro www.sqb.ro CUI RO36346871; J23/3007/2016</div> <div>BENEFICIAR: UAT COMUNA CERAȘU, JUDEȚUL PRAHOVA email: primariacomunacerasu@gmail.com www.primariacerasu.ro tel:0244 297 112</div> <div>PROIECT NUMĂRUL: SQB_377A/ 2025</div>				
SPECIFICAȚIE	NUME ȘI PRENUME	SEMNĂTURA	SCARA	DENUMIRE PROIECT:
ȘEF PROIECT	Arh. Andreea Marin		1:500000 1:5000	"CONSTRUIREA, ECHIPAREA, OPERAȚIONALIZAREA ȘI FUNCȚIONAREA SERVICIILOR SOCIALE ÎN CADRUL CENTRULUI DE ZI DE ASISTENȚĂ ȘI RECUPERARE PENTRU PERSOANE VÂRSTNICE ÎN COMUNA CERAȘU, JUDEȚUL PRAHOVA"
PROIECTAT	Ing. George Comărniceanu		DATA	TITLU PLANȘĂ
DESENAT	Arh. Andreea Pămînt Arh. Ștefan Dumitrescu		03.2025	PLAN DE AMPLASARE ÎN ZONĂ
			SPECIALITATE	PLANȘA NUMĂRUL:
			SISTEMATIZARE VERTICALĂ	PAZ

Este interzisă copierea, multiplicarea și împrumutarea documentației fără aprobarea scrisă a STRUCT QUALITY AND BUILDING S.R.L.



Km 8+120.00

Km 8+100.00

Km 8+090.00

Km 8+080.00

Km 8+060.00

Km 8+040.00

DJ 230

ACCES PIETONAL/AUTO
EXISTENT

ACCES PIETONAL
EXISTENT

DJ 230

CLĂDIRE EXISTENTĂ
(NU SE INTERVINE)


1cc
S=3300mp

CENTRU DE ZI CERAȘU
REGIM ÎNĂLȚIME: P
G.R.F.: II
RISC DE INCENDIU: MIC


SPAȚIU VERDE
(REZERVAT PENTRU TEREN SPORT)





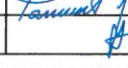
AL. ALUNILOR

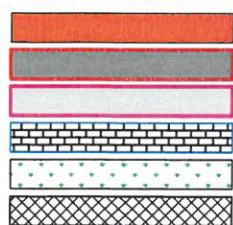LEGENDĂ

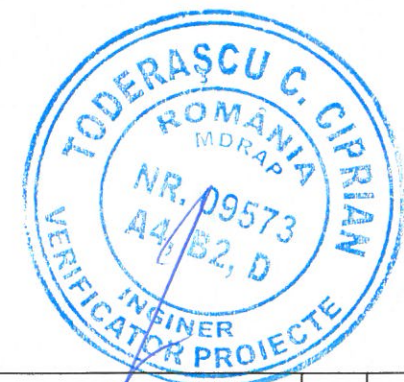


CONSTRUCȚII PROPUSE PROIECT ARHITECTURĂ
SUPRAFAȚĂ CARE NU FACE PARTE DIN DOCUMENTAȚIE
SUPRAFAȚĂ PARTE CAROSABILĂ
SUPRAFAȚĂ TROTUAR
SUPRAFAȚĂ SPAȚIU VERDE
SUPRAFAȚĂ PLATFORMĂ FITNESS
LIMITĂ PROPRIETATE
BORDURĂ PREFABRICATĂ DIN BETON 20X25X50CM
RIGOLĂ TIP R3
GURI DE SCURGERE PROIECTATE
COTĂ PROIECT
ZID DE SPRIJIN He=3.00m

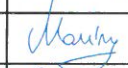


PROIECTAT	VERIFICAT	ȘEF PROIECT	Modif	Data
Verificator:				
 PROIECTANT GENERAL: STRUCT QUALITY AND BUILDING S.R.L. email: office@sqb.ro www.sqb.ro CUI RO36346871; J23/3007/2016		 BENEFICIAR: UAT COMUNA CERAȘU, JUDEȚUL PRAHOVA email: primariacomunacerasu@gmail.com www.primariacerasu.ro tel: 0244 297 112		PROIECT NUMĂRUL: SQB_377A/ 2025
SPECIFICAȚIE	NUME ȘI PRENUME	SEMNĂTURA	SCARA	DENUMIRE PROIECT:
ȘEF PROIECT	Arh. Andreea Marin		1:500	"CONSTRUIREA, ECHIPAREA, OPERAȚIONALIZAREA ȘI FUNCȚIONAREA SERVICIILOR SOCIALE ÎN CADRUL CENTRULUI DE ZI DE ASISTENȚĂ ȘI RECUPERARE PENTRU PERSOANE VÂRSTNICE ÎN COMUNA CERAȘU, JUDEȚUL PRAHOVA"
PROIECTAT	Ing. George Comărniceanu		DATA	TITLU PLANȘĂ
DESENAT	Arh. Andreea Pămînt Arh. Ștefan Dumitrescu		03.2025	PLAN DE SITUAȚIE
			SPECIALITATE	FAZA
			SISTEMATIZARE VERTICALĂ	DTAC+ PTE+DE
				PLANȘA NUMĂRUL: PS

Este interzisă copierea, multiplicarea și împrumutarea documentației fără aprobarea scrisă a STRUCT QUALITY AND BUILDING S.R.L.


Profil transversal tip 1
se aplică pe drumul județean DJ 230 km 8+100
scara 1:50

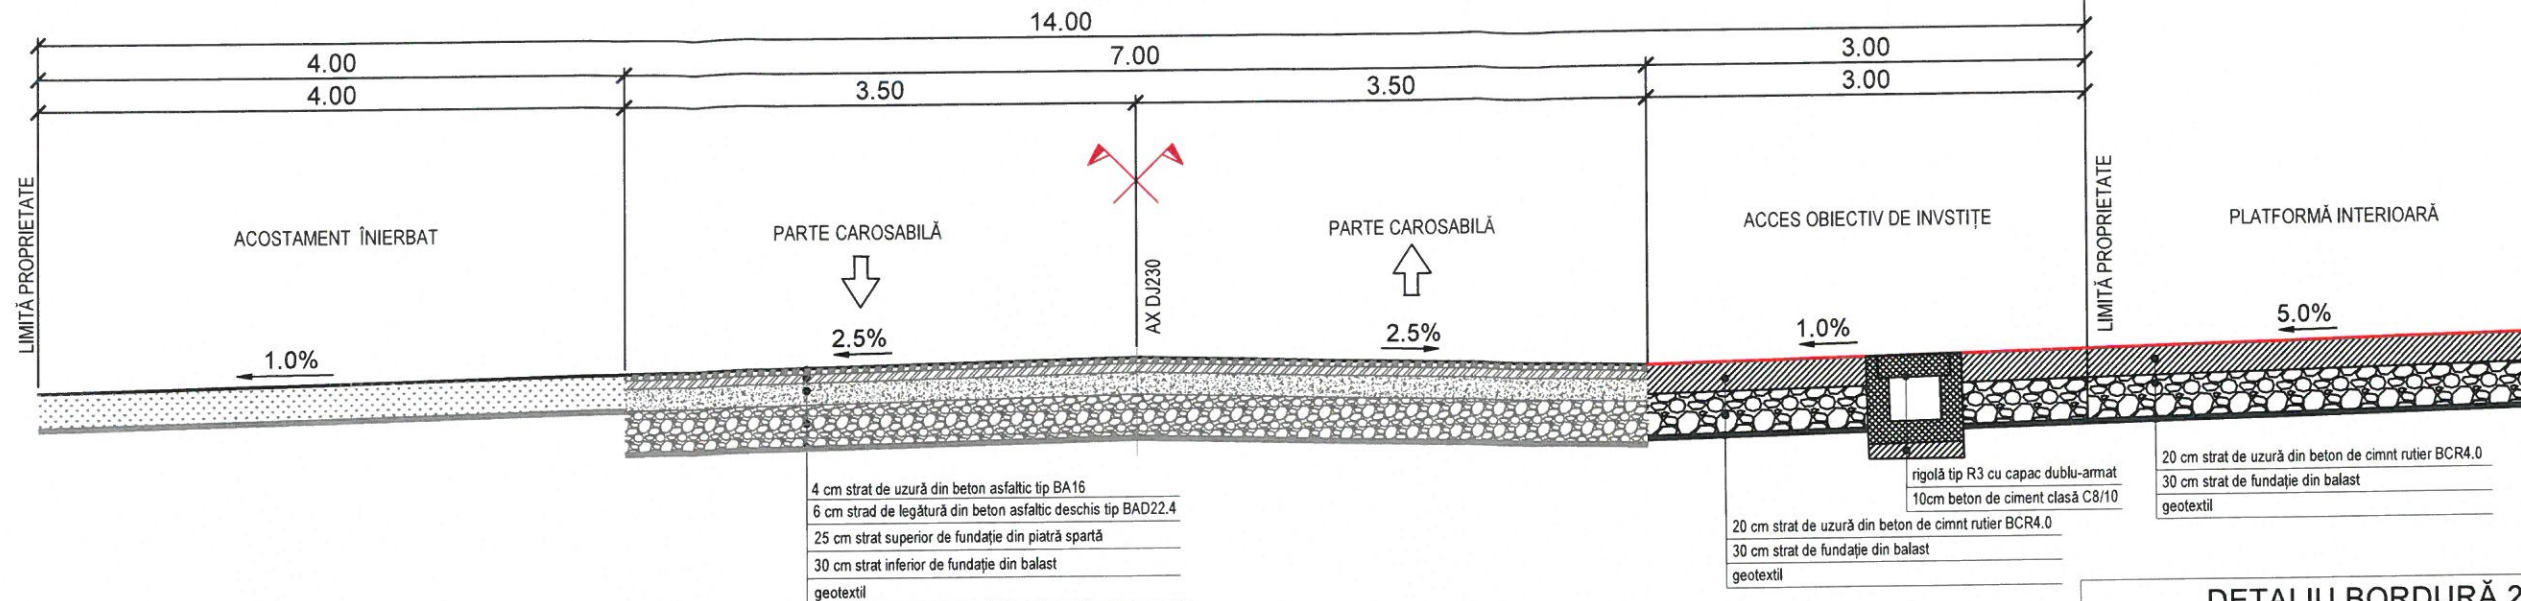


Profil transversal tip 2
se aplică pe Ax parcare incintă
scara 1:50

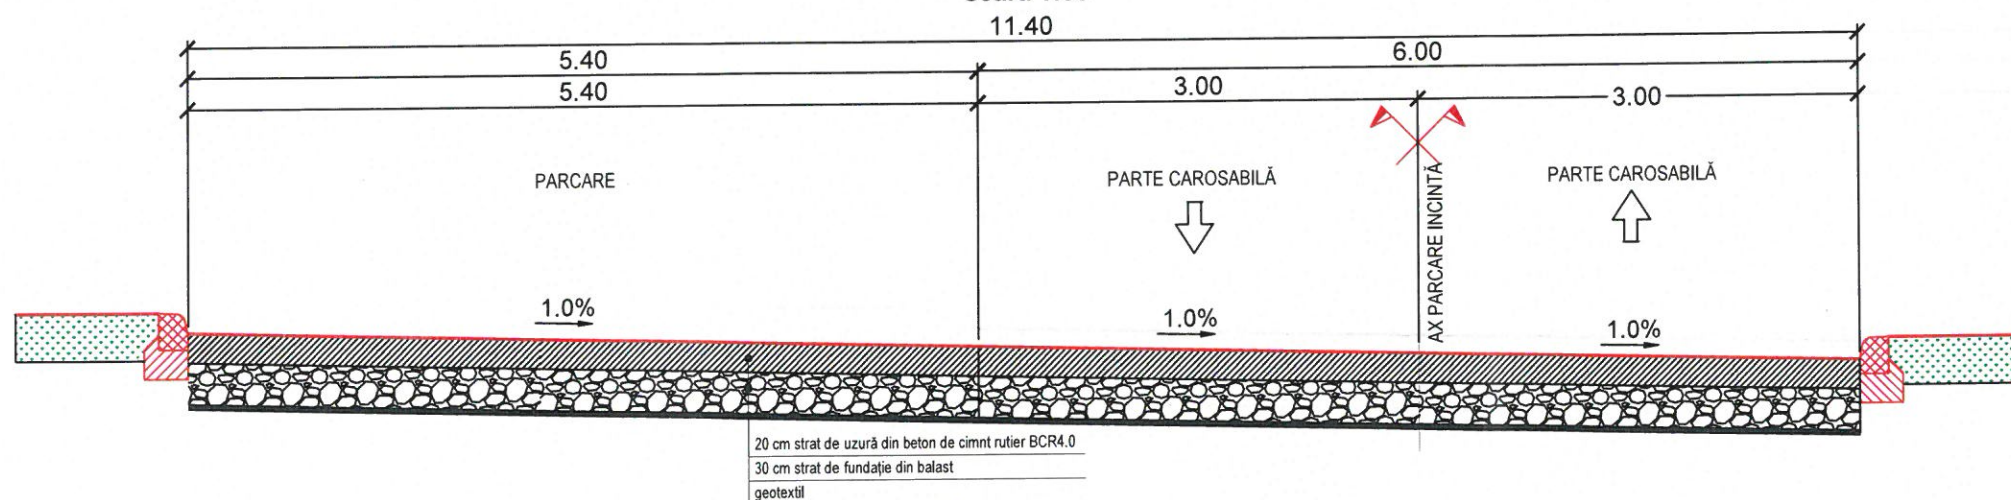


DETALIU BORDURĂ 20X25 cm
SC 1:20

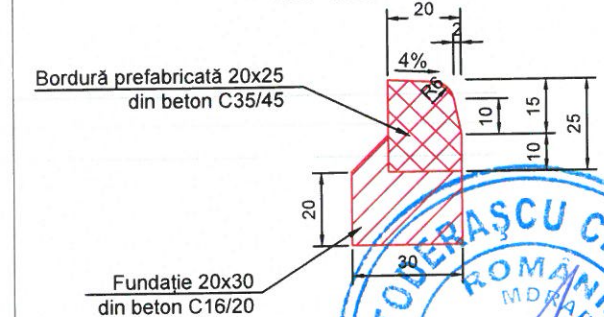

DETALIU BORDURĂ 10X15 cm
SC 1:20

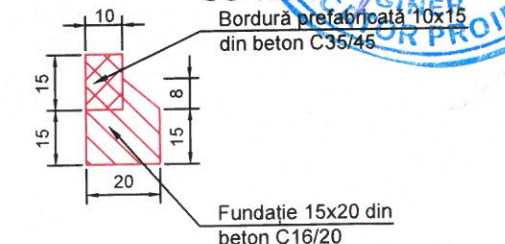

DETALIU COBORÂRE BORDURĂ 20X25x50 cm
scara 1:10

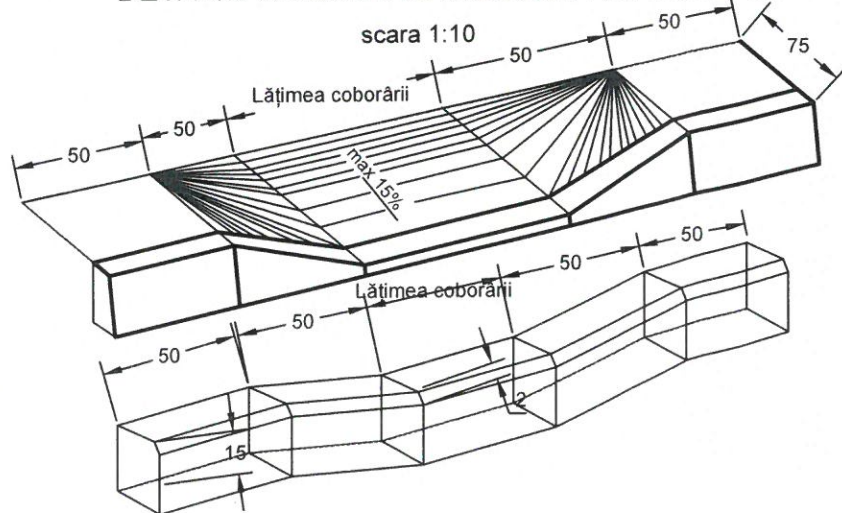

DETALIU STRUCTURĂ TROTUARE
scara 1:20

6 cm strat de uzură din pavele autoblocante
4 cm nisip de poză
15 cm strat de fundație din balast
geotextil


DETALIU STRUCTURĂ PLATFORMĂ FITNESS
scara 1:20

4 cm strat de uzură din tartan plăci
4 cm nisip de poză
15 cm strat de fundație din balast
geotextil

PROIECTAT	VERIFICAT	ȘEF PROIECT	Modif	Data
Verificator:				
PROIECTANT GENERAL: STRUCT QUALITY AND BUILDING S.R.L. email: office@sqb.ro www.sqb.ro CUI RO36346871; J23/3007/2016		BENEFICIAR: UAT COMUNA CERAȘU, JUDEȚUL PRAHOVA email: primariacomunacerasu@gmail.com www.primariacerasu.ro tel:0244 297 112		PROIECT NUMĂRUL: SQB_377A/ 2025
SPECIFICAȚIE	NUME ȘI PRENUME	SEMNĂTURA	SCARA	DENUMIRE PROIECT: "CONSTRUIREA, ECHIPAREA, OPERAȚIONALIZAREA ȘI FUNCȚIONAREA SERVICIILOR SOCIALE ÎN CADRUL CENTRULUI DE ZI DE ASISTENȚĂ ȘI RECUPERARE PENTRU PERSOANE VÂRSTNICE ÎN COMUNA CERAȘU, JUDEȚUL PRAHOVA"
ȘEF PROIECT	Arh. Andreea Marin		1:50 1:20 1:10	FAZA DTAC+ PTE+DE
PROIECTAT	Ing. George Comărniceanu		DATA	TITLU PLANȘĂ
DESENAT	Arh. Andreea Pămînt Arh. Ștefan Dumitrescu		03.2025	SPECIALITATE SISTEMATIZARE VERTICALĂ
PLANȘA NUMĂRUL: PTT				


Este interzisă copierea, multiplicarea și împrumutarea documentației fără aprobarea scrisă a **STRUCT QUALITY AND BUILDING S.R.L.**

SECȚIUNE TRANSVERSALĂ
ZID DE SPRIJIN
H=3.00m
Scara 1:50

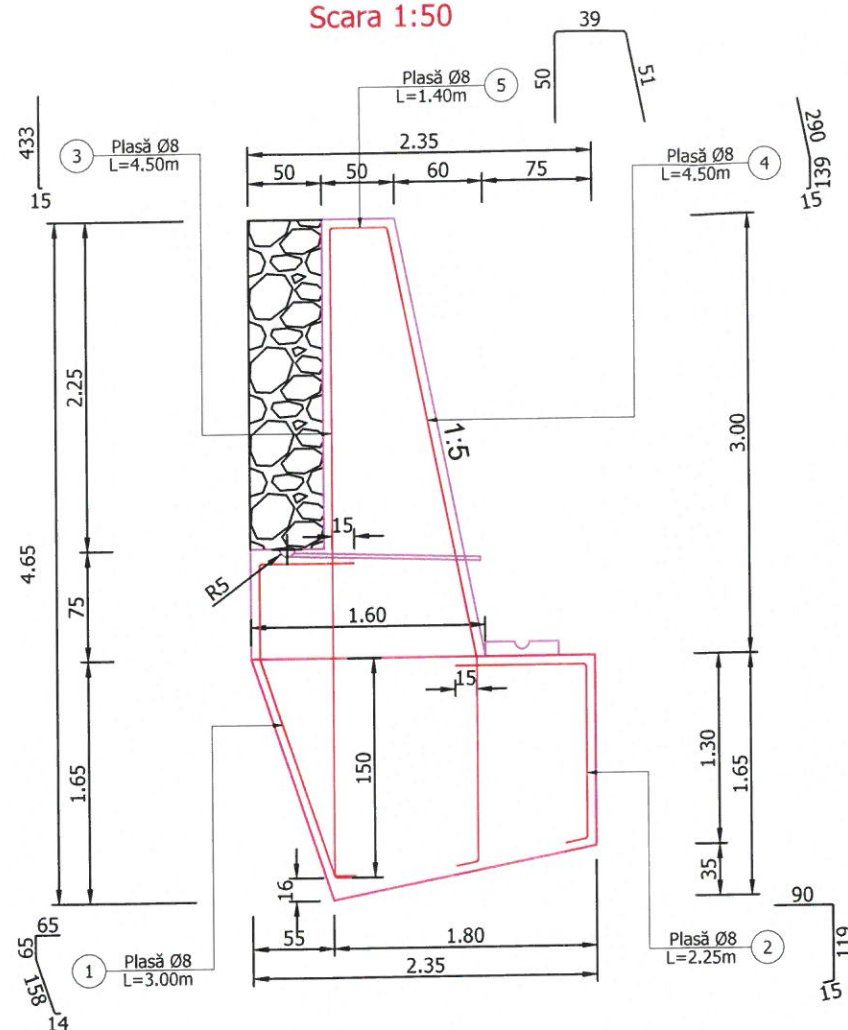

PLASĂ SUDATĂ

Scara 1:50
SPPB Ø 8mm-150mmx150mm, SR 438-3

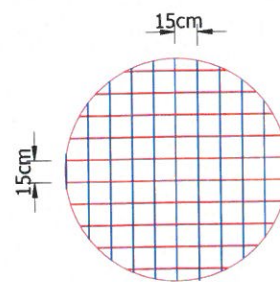

NOTĂ:

- Armarea zidurilor de sprijin se realizează cu plasă sudată tip SPPB cu bare de diametru 8mm și ochiuri de 150mmx150mm, conform SR438-3.
- Plasele sudate se suprapun pe minim 3 ochiuri(3x150mm).
- La capetele zidurilor plasele sudate se vor fasona la 90°, pe lungimea de 150mm.
- Lățimea B a plaselor sudate include zona de suprapunere și fasonarea la 90° a plaselor sudate.
- Se vor lua măsuri pentru susținerea barelor/plaselor sudate pe poziție în momentul turnării betonului.
- În calculul extrasului de plasă sudată s-a luat în calcul o lățime de plasă sudată egală cu 2.00m.

NOTĂ:

- în spatele zidului se va amenaja un dren din material drenant învelit în geotextil.

NOTĂ:

- Stratul minim de acoperire este 5cm;
- Toate dimensiunile barelor sunt date în ax.

EXTRAS DE ARMATURĂ ZID
He=3.00m, L=5.00m


EXTRAS PLASA SUDATA, SR 438-3, SPPB - 8mm-150mmx150mm					
Marca	L	B	S	Gr/m ²	Gr pe marca
-	(m)	(m)	(mp)	(kg)	(kg)
1.00	3.00	6.10	18.30	5.35	97.91
2.00	2.25	6.10	13.73	5.35	73.43
3.00	4.5	6.10	27.45	5.35	146.86
4.00	4.5	6.10	27.45	5.35	146.86
5.00	1.4	6.10	8.54	5.35	45.69
Greutatea totala pentru un element (kg)					510.74
Bucati asemenea (buc)					7
Greutatea totala pentru 25 elemente (kg)					3575.16

EXTRAS DE ARMATURĂ ZID
He=3.00m, L=3.00m

EXTRAS PLASA SUDATA, SR 438-3, SPPB - 8mm-150mmx150mm					
Marca	L	B	S	Gr/m ²	Gr pe marca
-	(m)	(m)	(mp)	(kg)	(kg)
1.00	3.00	4.10	12.30	5.35	65.81
2.00	2.25	4.10	9.23	5.35	49.35
3.00	4.5	4.10	18.45	5.35	98.71
4.00	4.5	4.10	18.45	5.35	98.71
5.00	1.4	4.10	5.74	5.35	30.71
Greutatea totala pentru un element (kg)					343.28
Bucati asemenea (buc)					2
Greutatea totala pentru 1 elemente (kg)					686.57

NOTĂ:

- Între tronsoane se vor prevedea rosturi din mastic de etansare de 2cm.

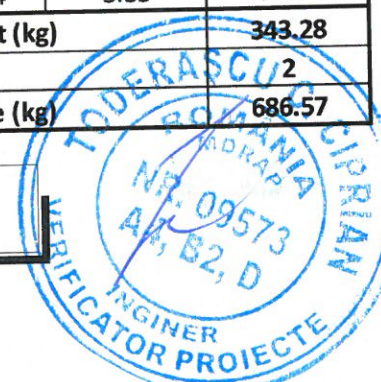

NOTĂ

- Clasa de importanță a lucrării conform HG 766/97 este: C2-lucrări de importanță normală;
- Cerința de calitate conform HG925/95 este:
 - A4.1 - asigurarea rezistenței și a stabilității la solicitări statice și dinamice;
 - B2.1 - siguranța în exploatare a construcțiilor;
 - D2 - sănătatea și protecția mediului.

CERINTE DE CALITATE
RADIERE/FUNDATII

Beton: C30/37
Otel: B500c
Clasa de expunere: XC2+XC4+XF4
Valoare max. A/C: 0.50
Dozaj min. ciment: 340 Kg/m³

CERINTE DE CALITATE
ELEVATII

Beton: C35/45
Otel: B500c
Clasa de expunere: XC4+XD3+XF4
Valoare max. A/C: 0.45
Dozaj min. ciment: 340 Kg/m³

PROIECTAT	VERIFICAT	ȘEF PROIECT	Modif	Data
Verificator:				
PROIECTANT GENERAL: STRUCT QUALITY AND BUILDING S.R.L. email: office@sqb.ro www.sqb.ro CUI RO36346871; J23/3007/2016		BENEFICIAR: UAT COMUNA CERAȘU, JUDEȚUL PRAHOVA email: primariacomunacerasu@gmail.com www.primariacerasu.ro tel:0244 297 112		PROIECT NUMĂRUL: SQB_377A/ 2025
SPECIFICAȚIE	NUME ȘI PRENUME	SEMNĂTURA	SCARA	DENUMIRE PROIECT: "CONSTRUIREA, ECHIPAREA, OPERAȚIONALIZAREA ȘI FUNCȚIONAREA SERVICIILOR SOCIALE ÎN CADRUL CENTRULUI DE ZI DE ASISTENȚĂ ȘI RECUPERARE PENTRU PERSOANE VÂRSTNICE ÎN COMUNA CERAȘU, JUDEȚUL PRAHOVA"
ȘEF PROIECT	Arh. Andreea Marin		1:50	FAZA DTAC+ PTE+DE
PROIECTAT	Ing. George Comărniceanu		DATA	TITLU PLANȘĂ
DESENAT	Arh. Andreea Pămînt Arh. Ștefan Dumitrescu		03.2025	SPECIALITATE SISTEMATIZARE VERTICALĂ
PLANȘA NUMĂRUL: D				
PLAN COFRAJ ȘI PLAN ARMARE ZID DE SPRIJIN He=3.00M				
Este interzisă copierea, multiplicarea și împrumutarea documentației fără aprobarea scrisă a STRUCT QUALITY AND BUILDING S.R.L.				