



DETALIU MONTAJ STÂLP 10m
SC %

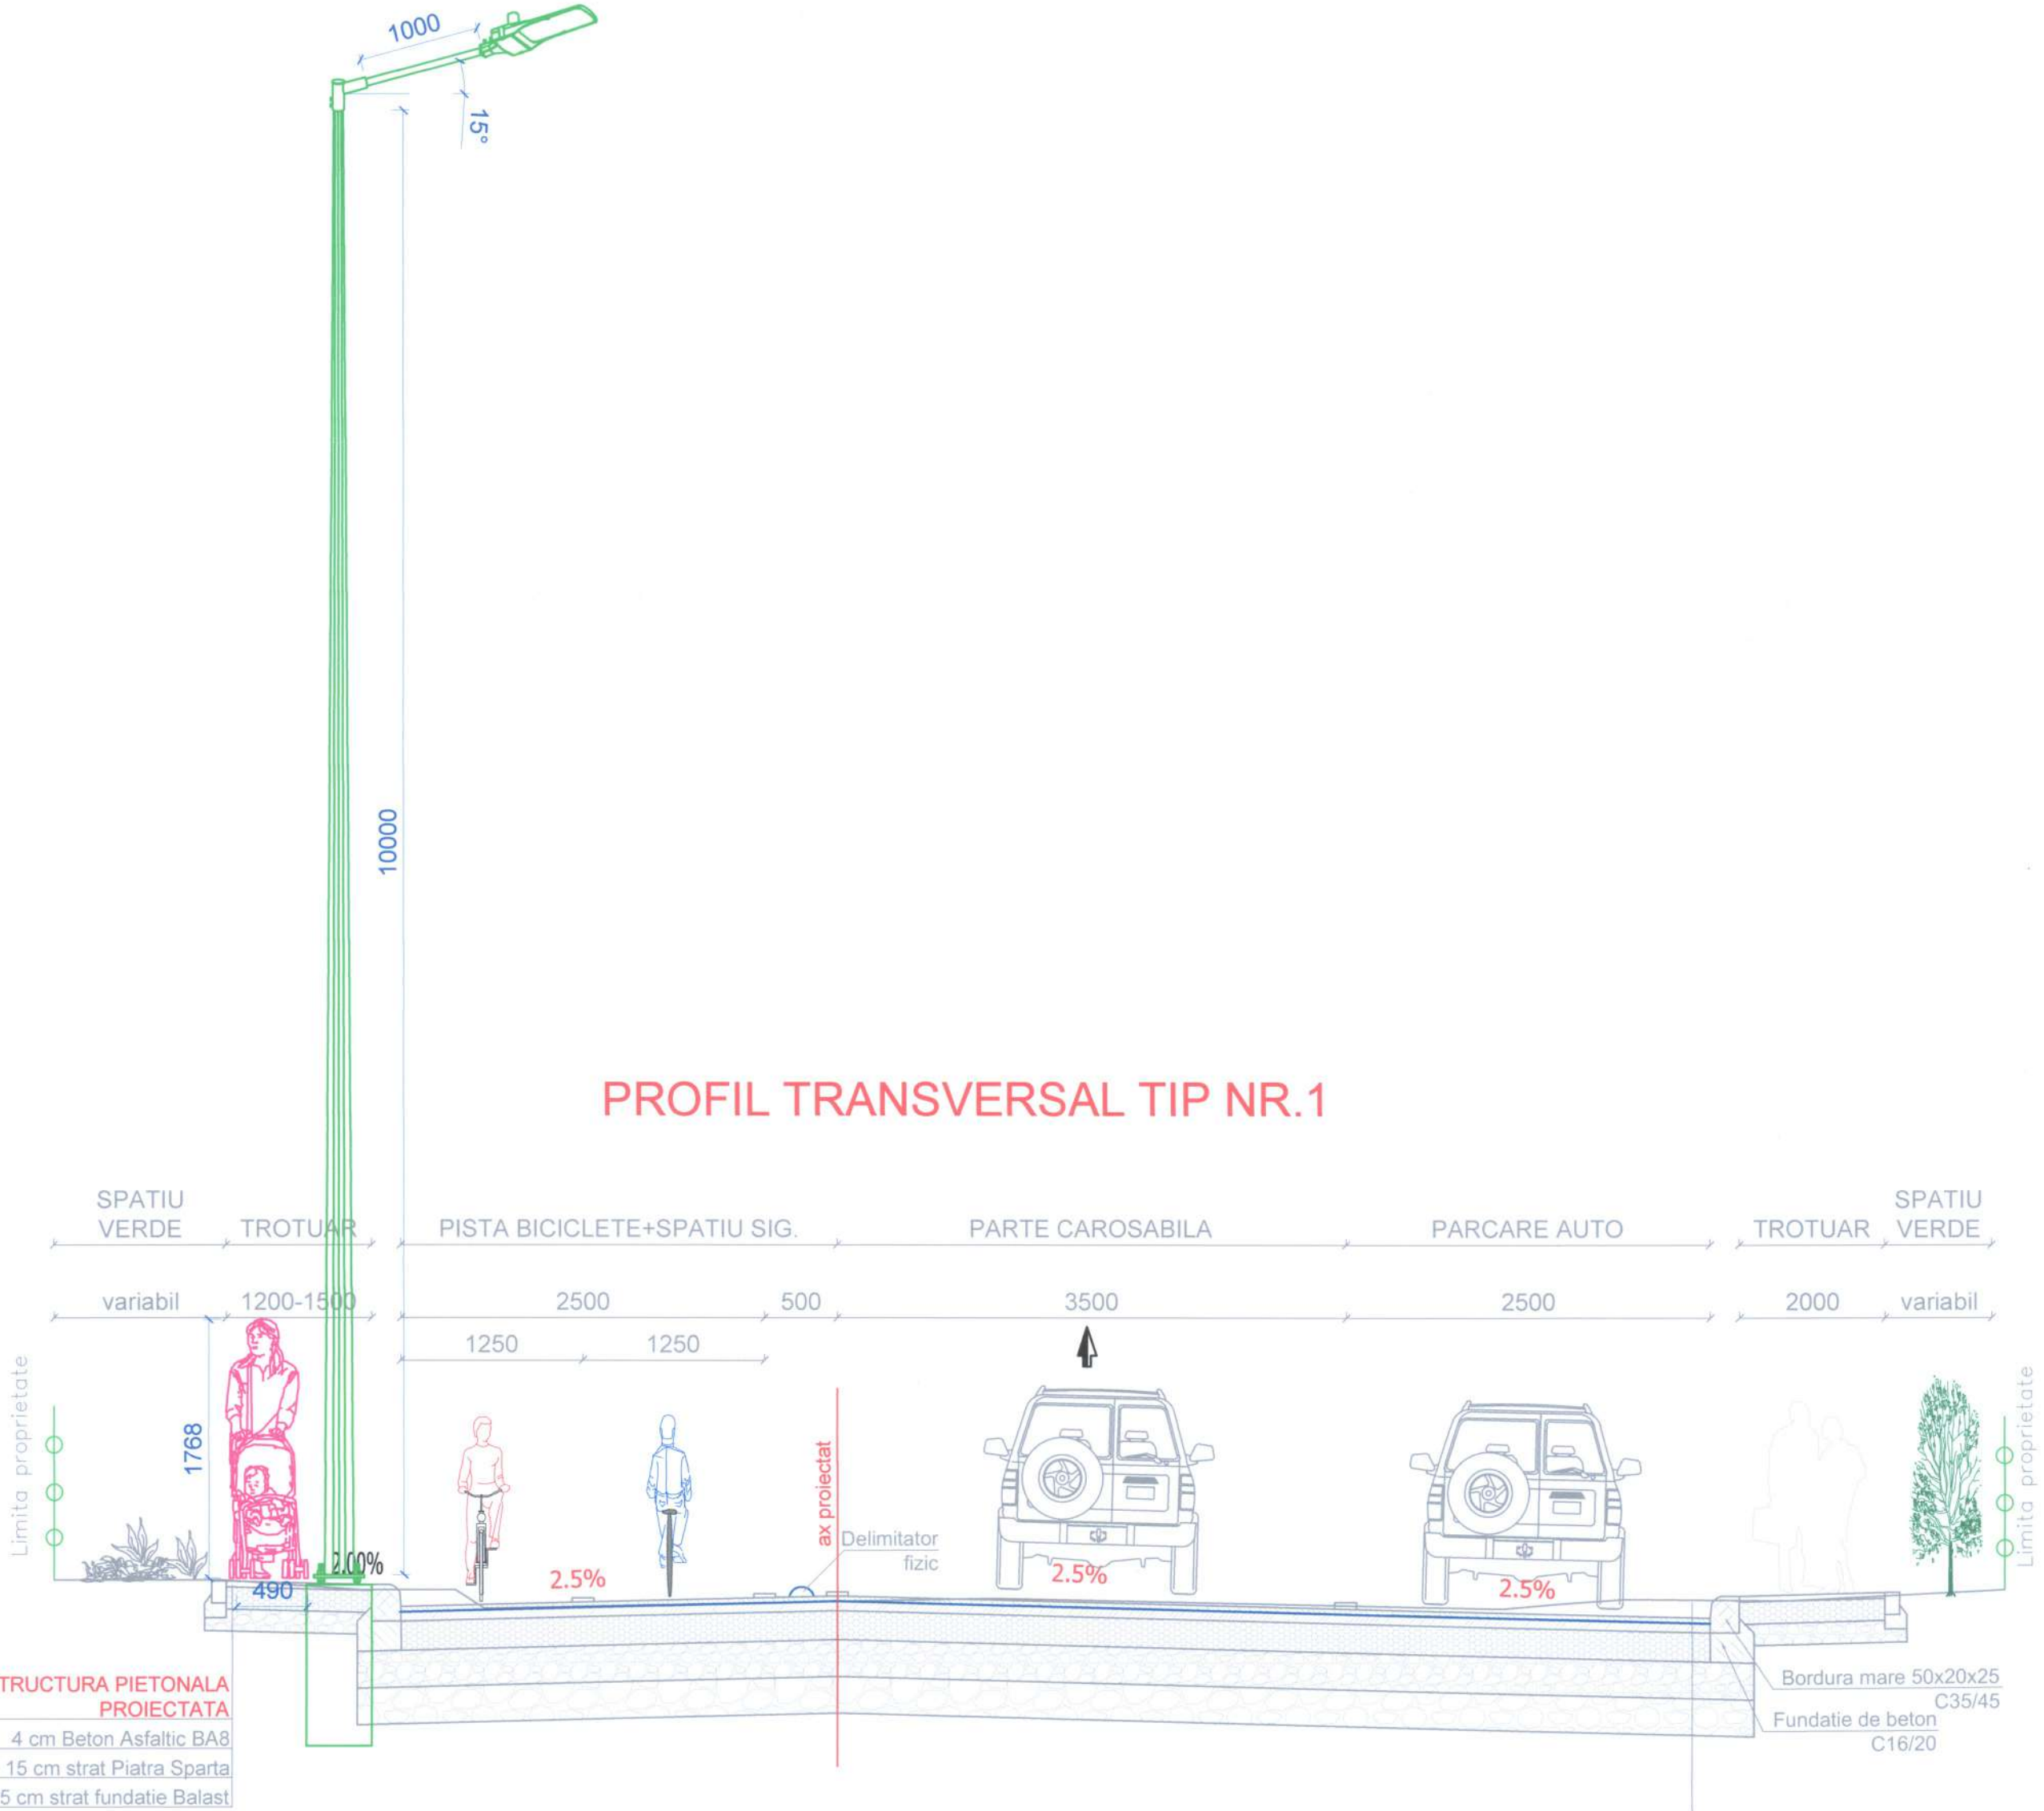

DETALII STÂLP 10m

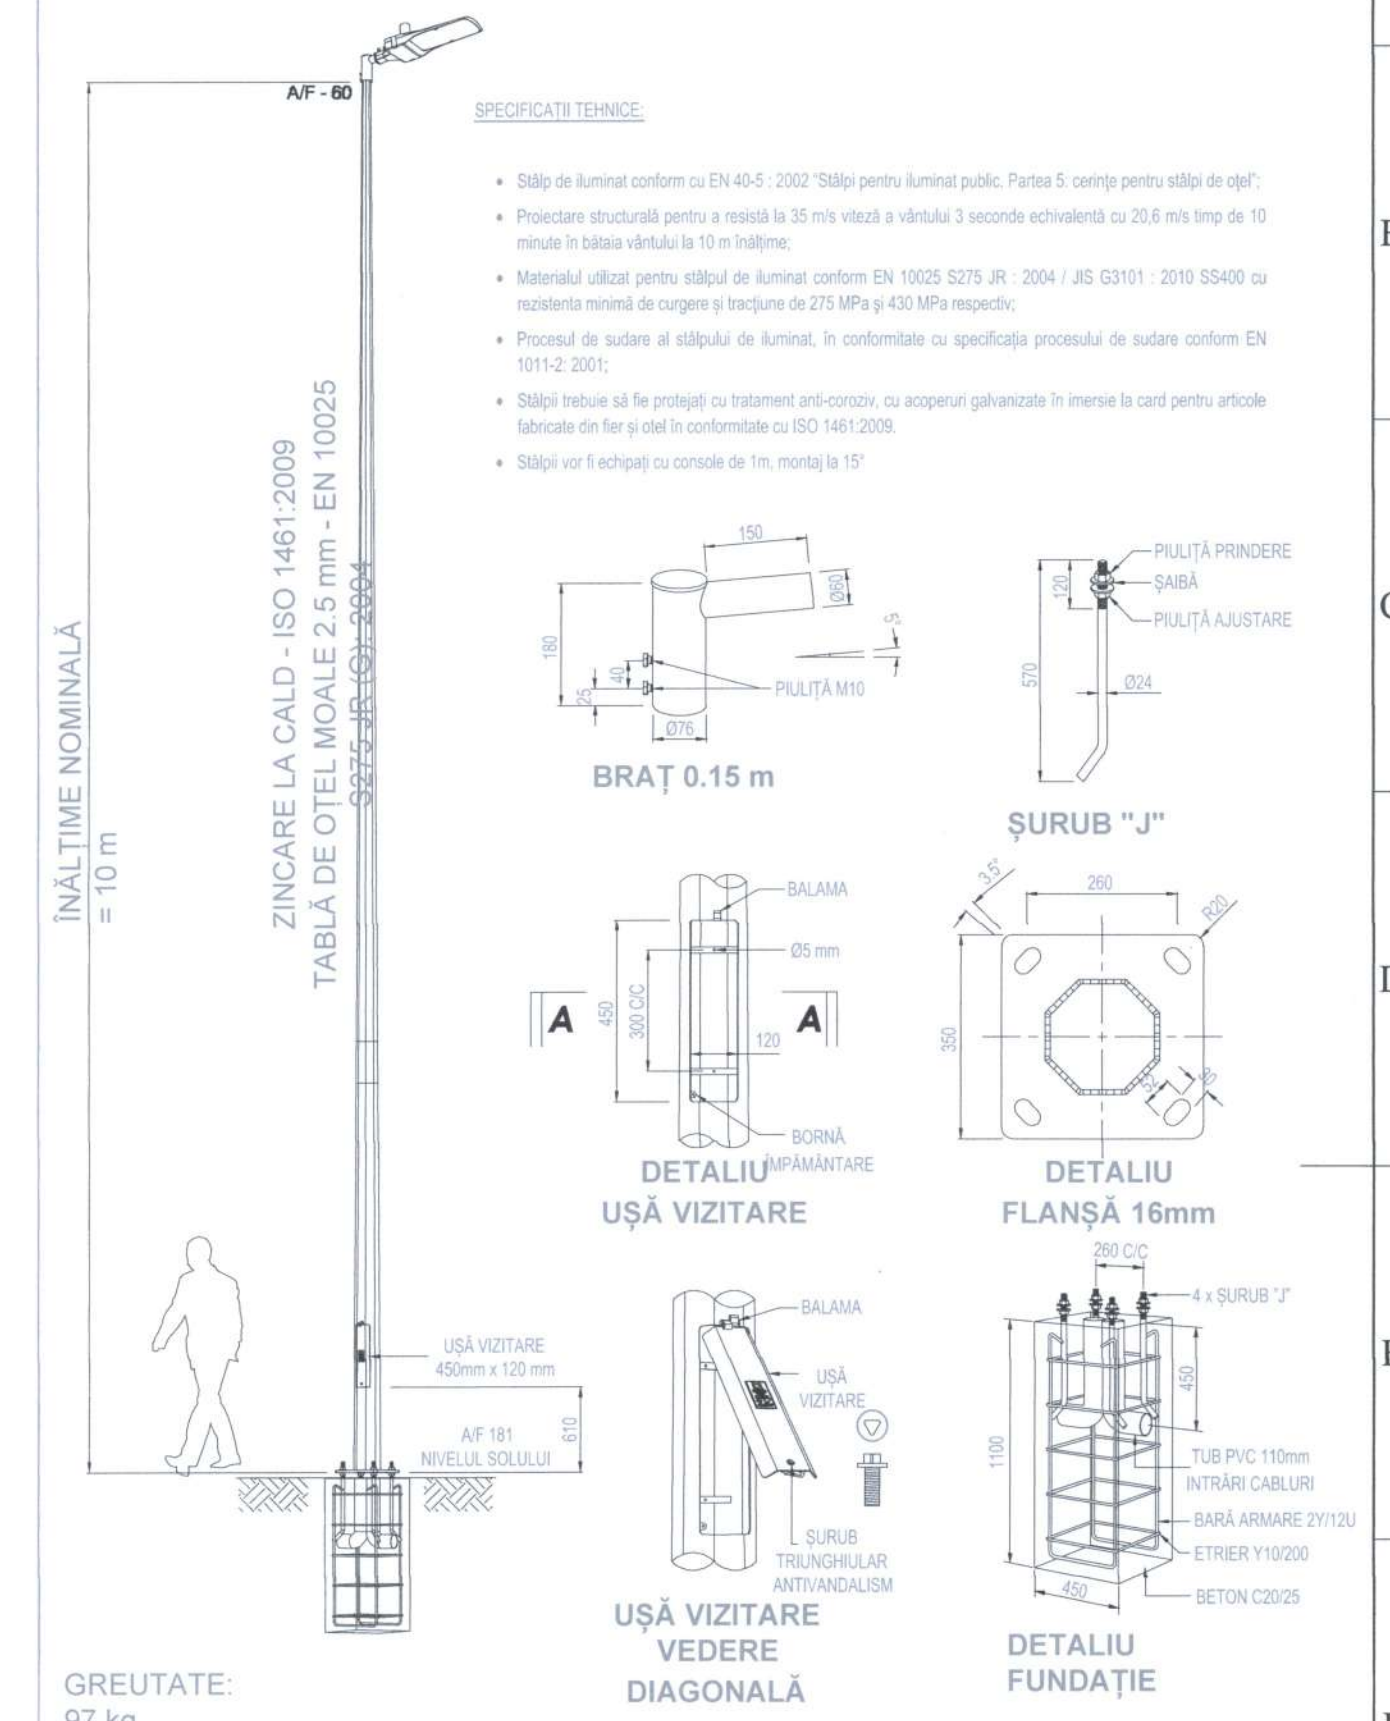

Acastă documentație poate fi utilizată doar în scopul obținerii avizelor necesare pentru construire și pentru obținerea autorizației de construire! Pentru execuție se va utiliza doar documentația de proiectare în original!

1. Acastă documentație este proprietatea intelectuală a societății de proiectare instalată "INSTING BULMEZ S.R.L.". Multiplicarea, modificarea și/sau transmiterea acestei fișe fără acordul proprietarului este interzisă!

2. Dăruirea prezentei documentații în alte forme decât cele prevăzute în proiect sau față de tema de proiectare, fără consultarea proiectantului și orice necorespunțare a proiectantului la fazele determinate ale execuției îl exonerază pe acesta de răspundere!

Verificator	Nume și Prenume	Semnătură	Cerință	Referat nr. / Expertiză nr. / Data:	
	Dr. Ing. Alexandru-Mihai BULMEZ			BENEFICIAR:	Municipiul Sfântu Gheorghe
SPECIFICAȚIE	NUME	SCARA	TITLU PROIECT:	REABILITARE STRADA ȚIGARETEI	Nr. proiect: 80/2024
Coord. proiect	ing. György Béla		AMPLASAMENT:	Municipiul Sfântu Gheorghe, Județul Covasna	Revizie nr.: 00
Proiectat	Ing. Alin CĂBAȘ	DATA	OBIECT:	REȚELE EXTERIOARE ȘI CONSTRUCȚII SUBTERANE	Faza: P.Th.
Desenat	Ing. Gabriel NASTASE	2025	TITLU PLANȘĂ:	DETALIU FUNDATIE ȘI MONTAJ STÂLP ILUMINAT	Planșa nr.: IE-04

