


**LEGENDĂ**

- Cablu ACYABY 3x70+35mm2, montat îngropat, aferent alimentare CD
- Cablu ACYABY 3x25+16mm2, montat îngropat, aferent circuit iluminat stradal
- Cablu ACYABY 3x35+16mm2, montat îngropat, aferent circuit iluminat stradal
- Firidă distribuție și separare
- Punct de aprindere montat pe soclu de beton, echipat cu dispozitiv de comandă automată
- Platbandă împământare OIZn 25x4mm, montată îngropat
- Traversare
- Corp de iluminat exterior LED, montat pe stâlp la h=10m, P=161W, U<sub>n</sub>=230V, IP66, IK09, flux luminos  $\phi$ = 17891lm, dimensiuni (LxIxh): 718x311x103mm

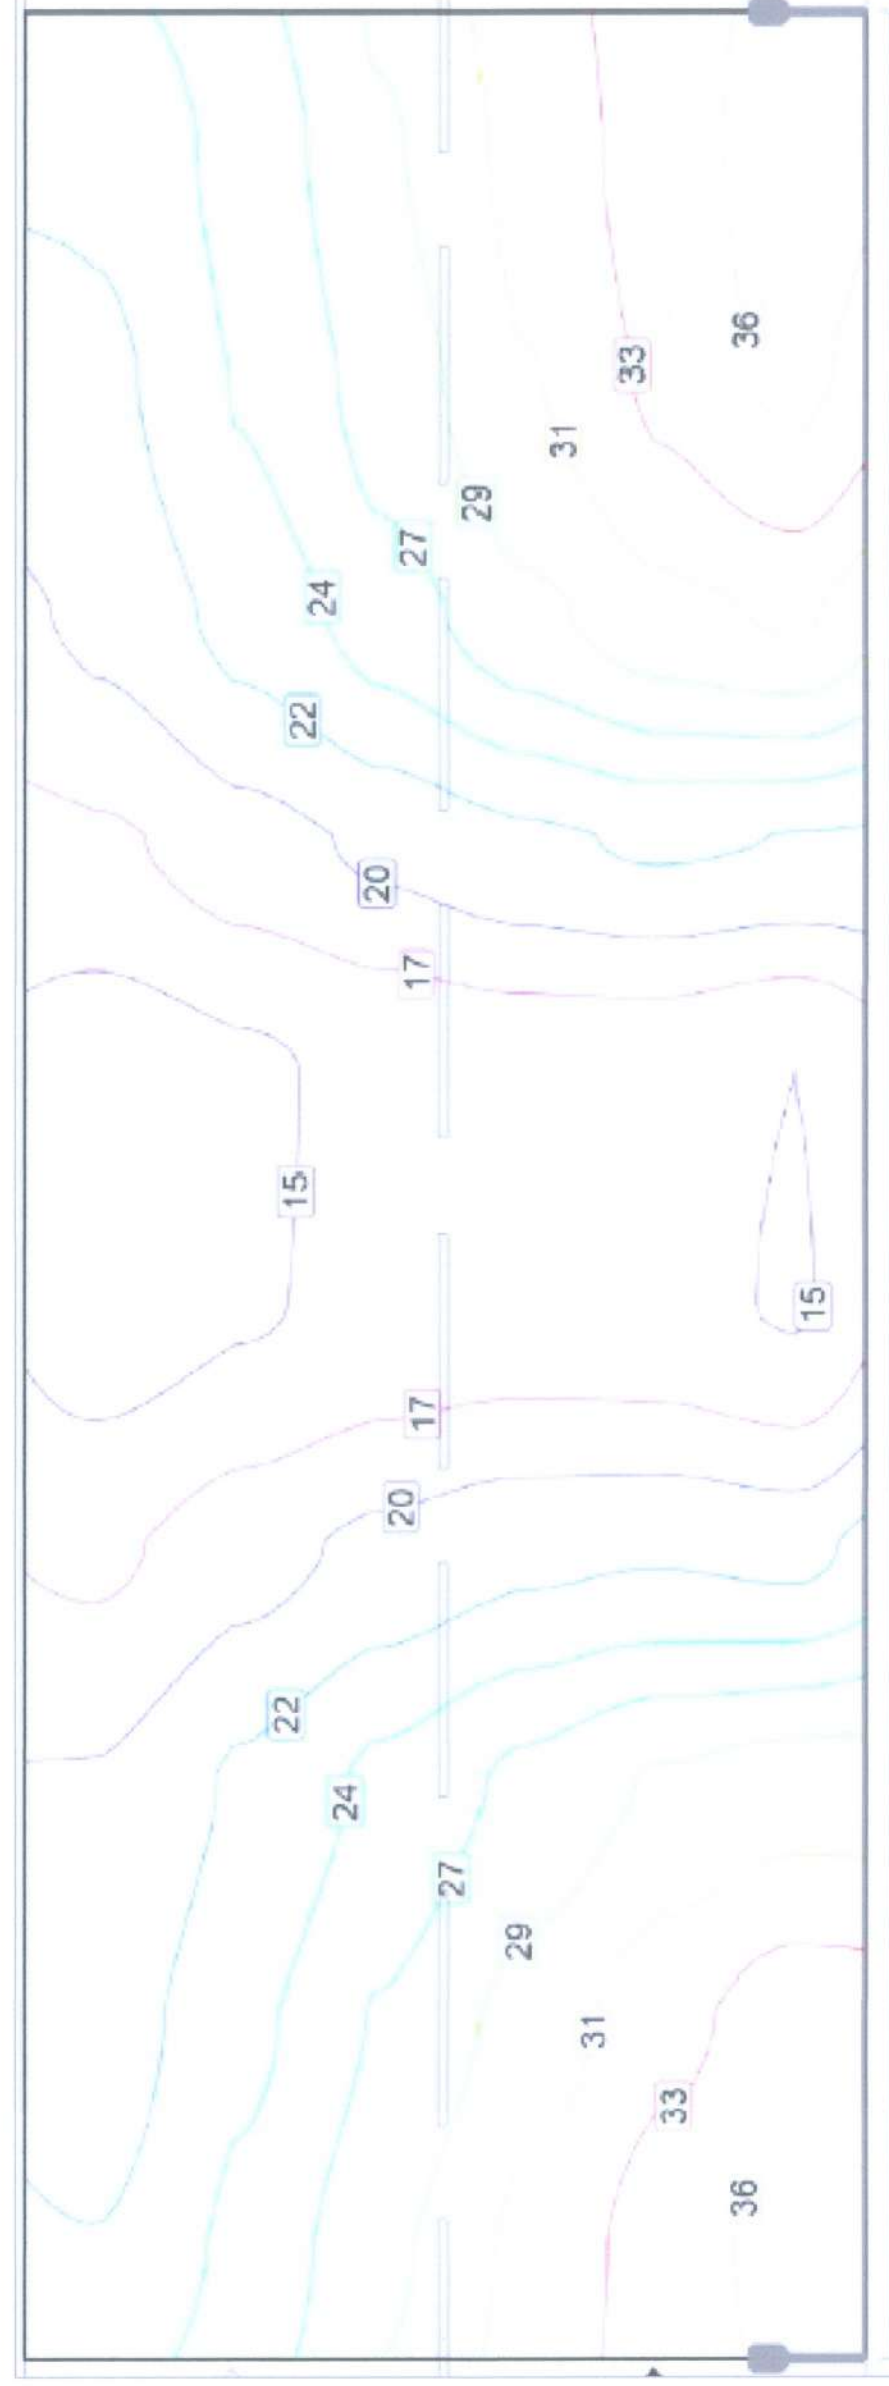

|     |     |     |     |     |     |     |     |     |
|-----|-----|-----|-----|-----|-----|-----|-----|-----|
| +22 | +21 | +20 | +17 | +14 | +17 | +20 | +22 | +22 |
| +25 | +24 | +22 | +19 | +15 | +19 | +23 | +24 | +25 |
| +28 | +27 | +25 | +20 | +16 | +20 | +25 | +28 | +29 |
| +32 | +30 | +27 | +21 | +16 | +22 | +28 | +31 | +32 |
| +35 | +33 | +29 | +22 | +16 | +22 | +30 | +34 | +35 |
| +36 | +35 | +30 | +21 | +15 | +22 | +32 | +36 | +37 |

Iluminarea orizontală aferentă zonei studiate [lx]

Results for valuation field

| Symbol         | Calculated             | Target                   | Check |
|----------------|------------------------|--------------------------|-------|
| L <sub>a</sub> | 1.12 cd/m <sup>2</sup> | ≥ 0.75 cd/m <sup>2</sup> | ✓     |
| U <sub>s</sub> | 0.57                   | ≥ 0.40                   | ✓     |
| U <sub>a</sub> | 0.72                   | ≥ 0.60                   | ✓     |
| TI             | 4 %                    | ≤ 15 %                   | ✓     |
| R <sub>u</sub> | 0.70                   | ≥ 0.30                   | ✓     |



|                     |                            |                      |                                   |
|---------------------|----------------------------|----------------------|-----------------------------------|
| Beneficiar          | Ministerul Transporturilor | Contract             | Contract nr. / Cuprins nr. / Data |
| Proiectant          | CONSING BULMEZ S.R.L.      | Executant            | Ministerul Transporturilor        |
| Coordonator proiect | ING. DRAGOMIR POPESCU      | Supraveghetor tehnic | ING. DAN STANESCU                 |
| Proiectant          | ING. ANDREI POPESCU        | Supraveghetor tehnic | ING. DAN STANESCU                 |
| Beneficiar          | ING. DAN STANESCU          | Supraveghetor tehnic | ING. DAN STANESCU                 |