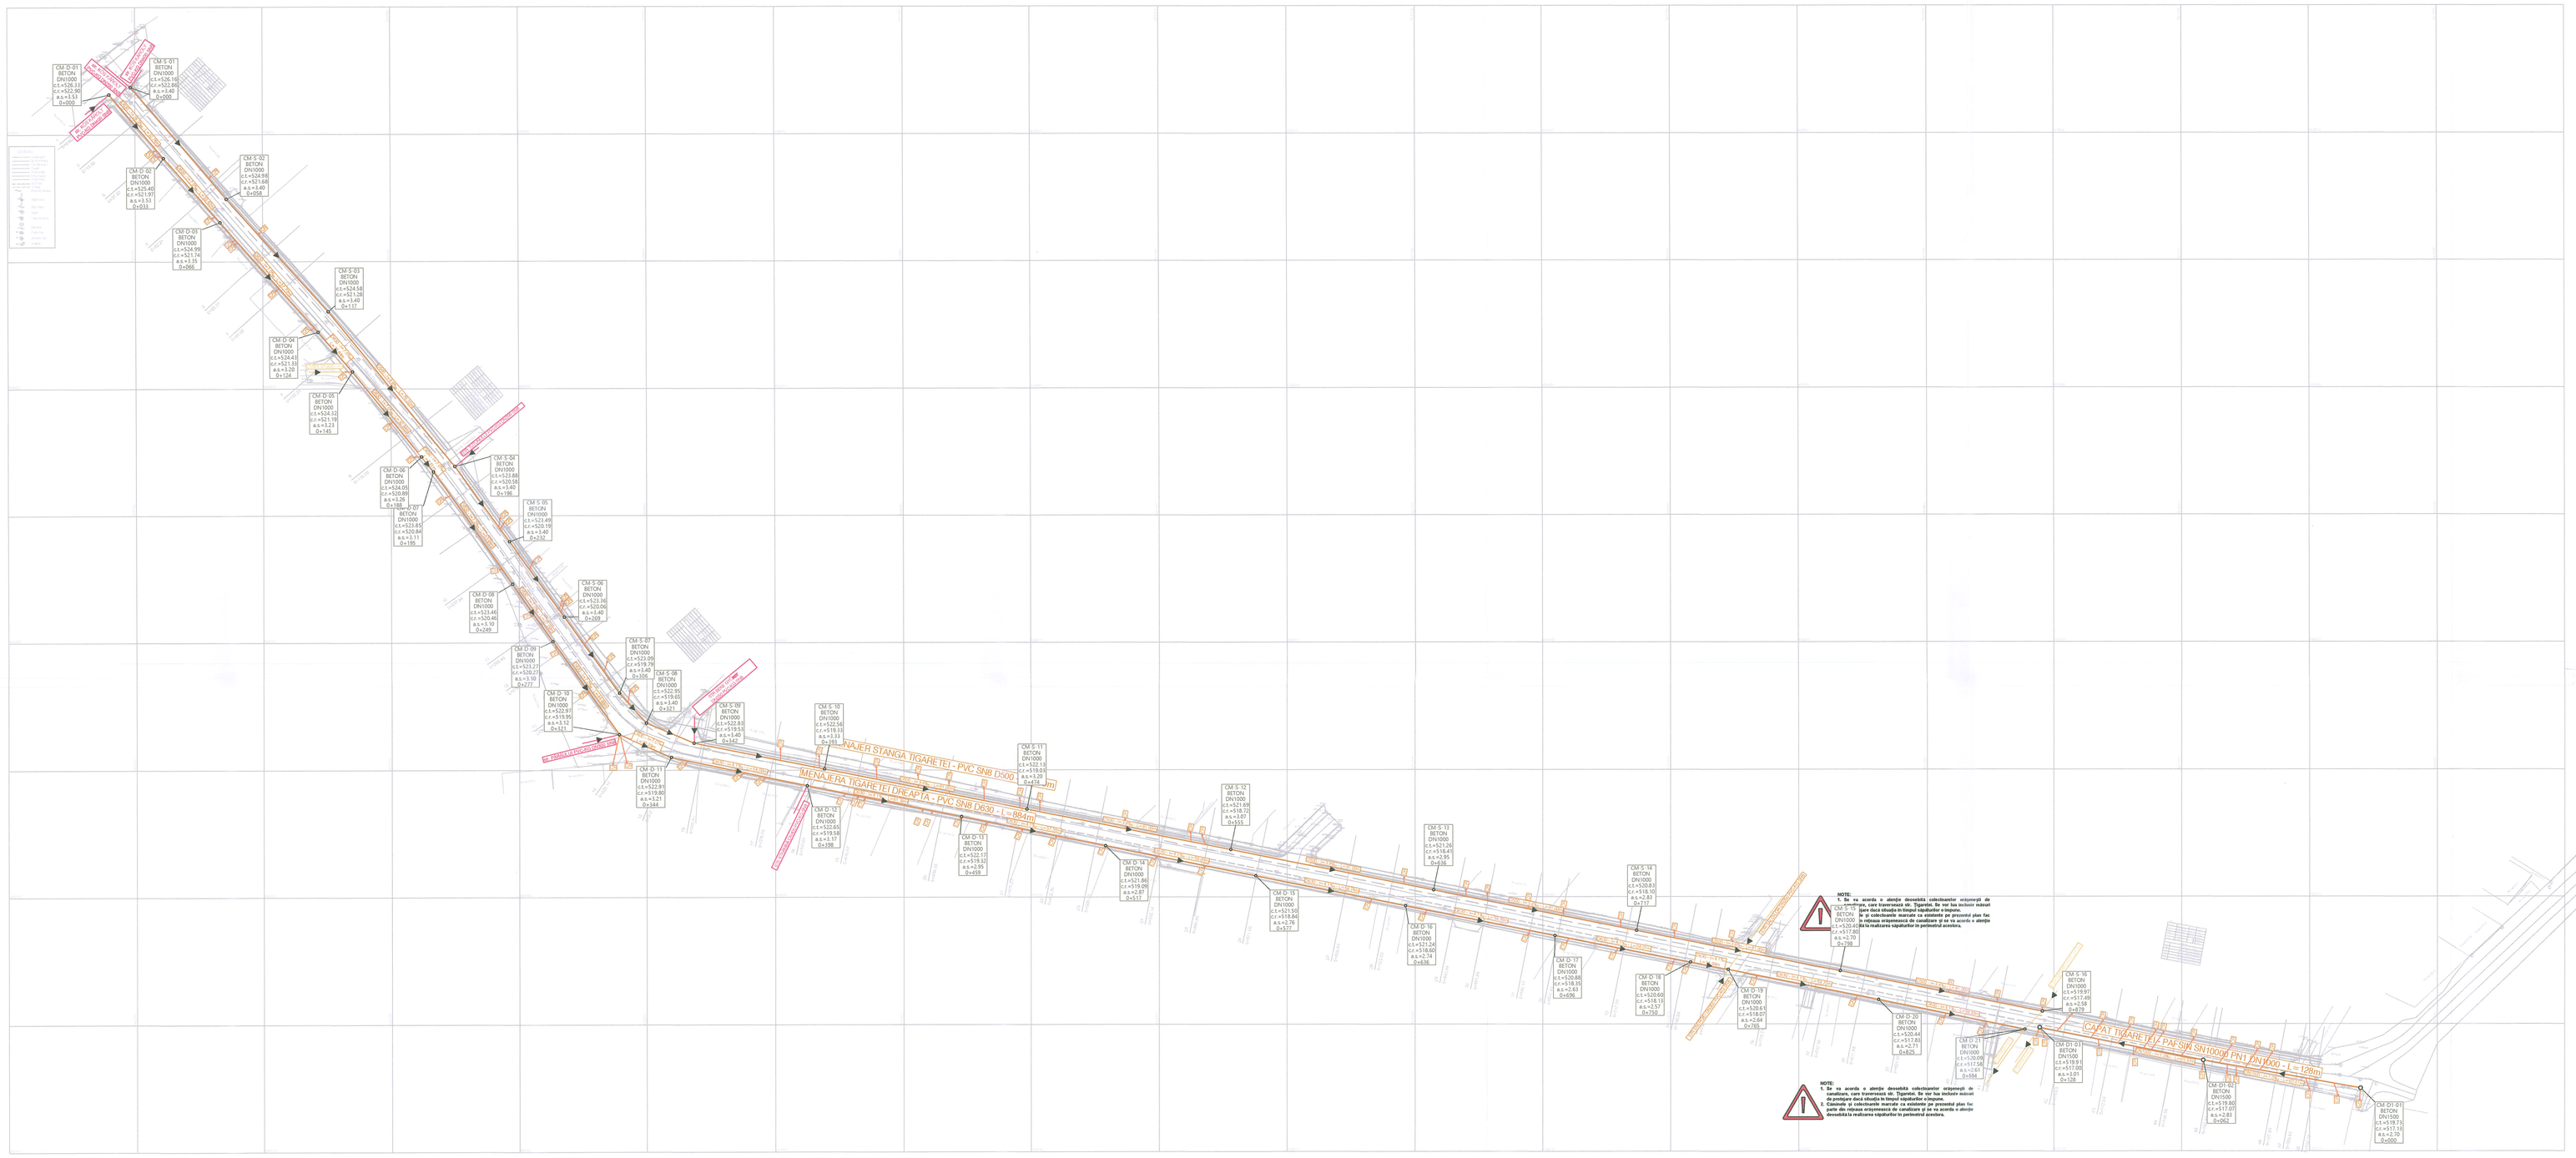

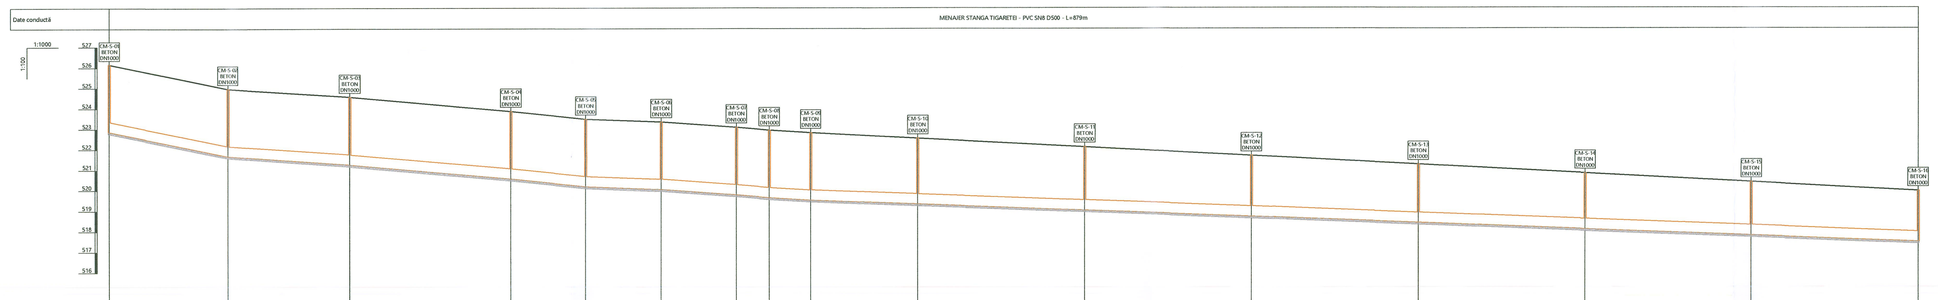

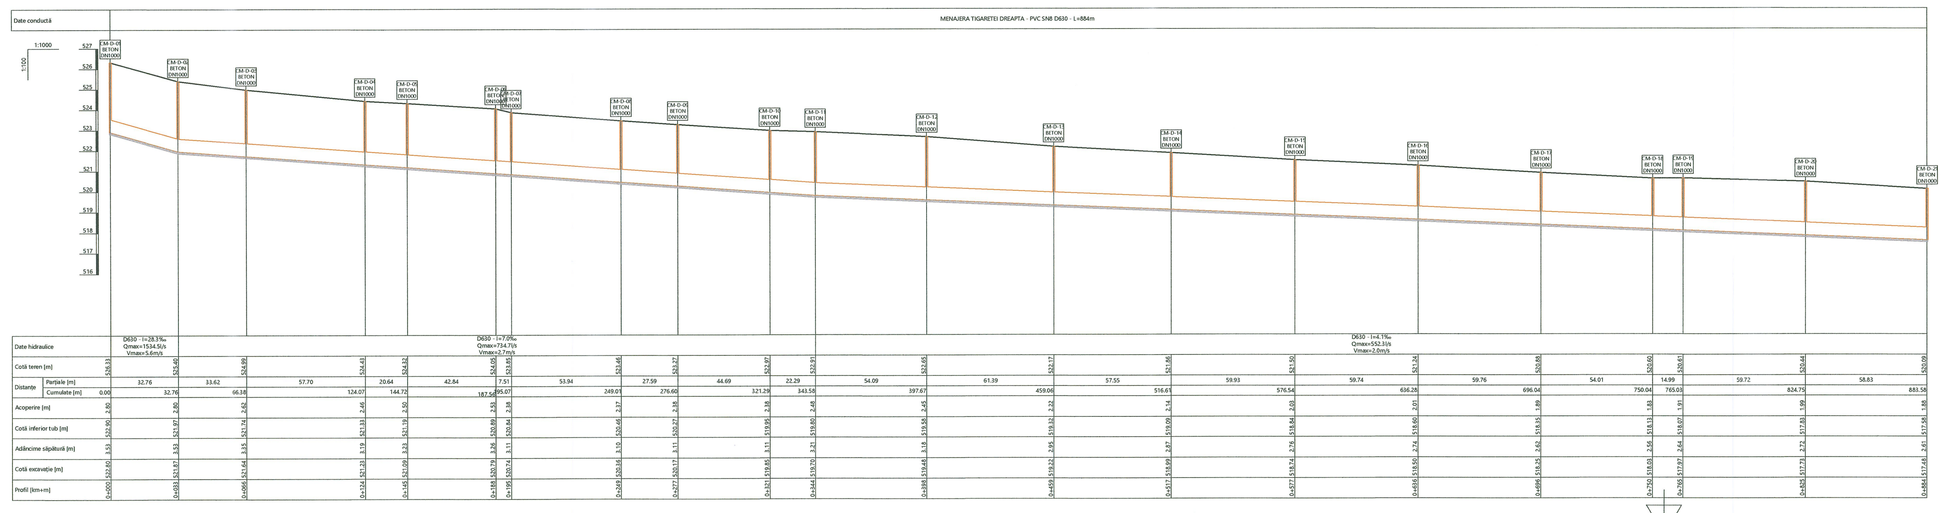

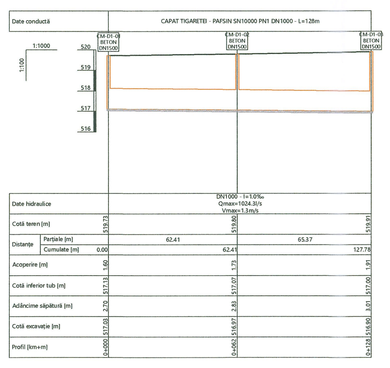

LEGENDA:

- Conducte de canalizare menajeră, existente, din PVC-KG SN8, diverse diametre D=D200-D1500 mm
- Conducte de canalizare menajeră, existente dar care se înlocuiesc la punctele de conexiune, din PVC-KG SN8, diverse diametre D=D200-D400 mm
- Conducte de canalizare menajeră, proiectate, din PVC-KG SN8 (SR EN 13476-2, SR EN 1401), diametrul D=D400 mm și D=D630 mm
- Conducte existente de racord canalizare menajeră de la consumatori la cămine sau colector, proiectate, din PVC-KG SN8 (SR EN 13476-2, SR EN 1401), diametrul D=D160 mm
- Cămine de vizitare DN1000, conform SR EN 1917:2005 și SR EN 19577 AC:2008, ape menajere, diverse adâncimi
- Cămine de racord DN500, cu 1 intrare și o ieșire DN150/DN200, din material plastic conform SR EN 13598:2-2009, ape menajere, diverse adâncimi

C1 / 1.37	Tip rețea - tronson - număr cămin
DN1000	Material fabricare cămin
cc = 647.47	Diameniunl cămin
cc = 646.00	Cotă teren
cc = 642.07	Cotă radier conducta ce intră în cămin
z = 1.30	Adâncime săpătură conducta intrare
z = 5.40	Adâncime săpătură conducta ieșire
D1000	

ROMANIA MOLDOVA
HALMASHI M.T. TIBERIU SOLT
NR 12235
INGINER ORDONAT
VERIFICATOR PROIECTARE

Acesta documentație este proprietatea intelectuală a societății de proiectare societatea "INSTING BULMEZ SRL". Reproducerea, modificarea și/sau transmiterea acestora fără acordul proprietarului (beneficiar / proiectant) este interzisă.
1. Utilizarea prezentei documentații în alte scopuri decât beneficiarului și doar în scopul și în baza de proiectare pentru care a fost elaborată. Prezenta documentație este valabilă numai în ansamblu și pentru proiectantul în original.
2. Orice modificare a soluției tehnice prevăzute în proiect sau lipsă din textul și proiectare, fără consultarea proiectantului și avizarea modificărilor de concepție și semnătura pe acesta de o răspundere

Verificator	Nume și Prenume	Semnătura	Cerință	Referent nr. / Expertiză nr. / Data:

	SEDIU: MD 5100,MC. JEDI 74a/ 2017, e-mail: insting.bulmez@gmail.com		BENEFICIAR:	Municipal Sîntu Gheorghe	Nr. proiect: 80/2024
SPECIFICATIE	NUME	INSTING BULMEZ SRL (1837744/2017)	TITLU PROIECT:	REABILITARE STRADA TIGARETEI	Revizia nr. 00
Coord. proiect	ing. György Béla	SCARA 1:500			Faza: P.Th.
Proiectat	Gr. Ing. Alexandru-Mihai BULMEZ	DATA FEBRUARIE 2025	AMPLASAMENT:	Municipal Sîntu Gheorghe, Județul Covasna	
	Ing. Alin GÁBAS		OBIECT:	REȚELE EXTERIOARE ȘI CONSTRUCȚII SUBTERANE	Planșa nr. 05-00
Desenat	Ing. Gabriel NASTASE		TITLU PLANȘĂ:	CANALIZARE MENAJERĂ	

A0 (841 × 1189)