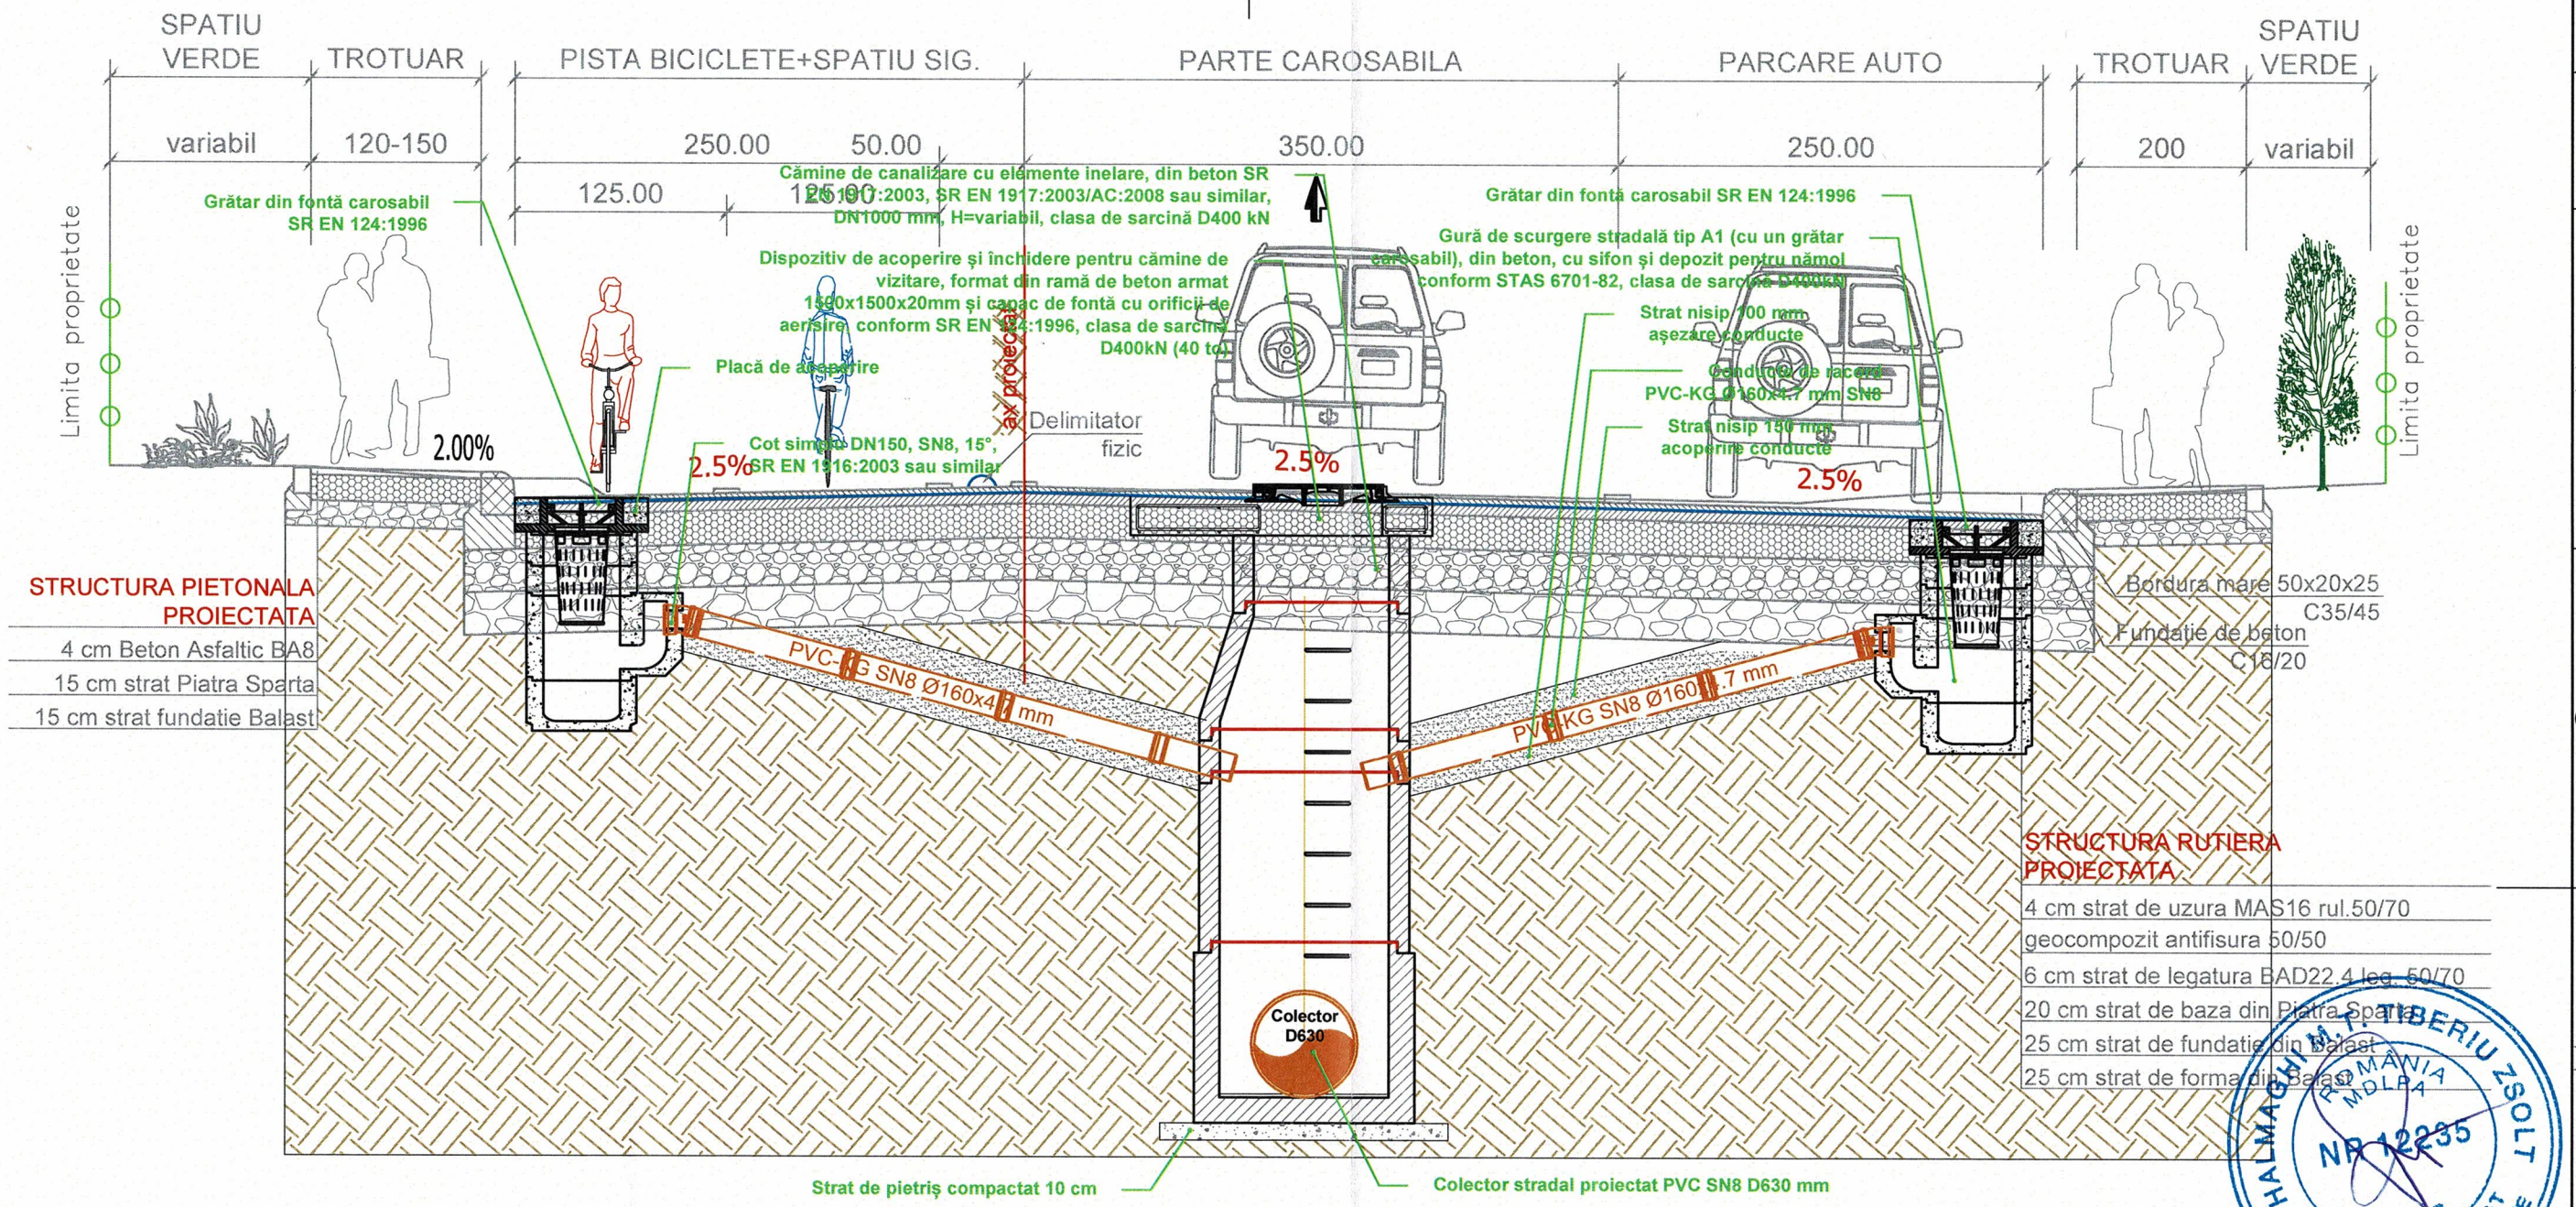

HALMAGHIM P. TIBERIU ZSOLT
ROMÂNIA MOLDA
NR 12235
INGINER DIPLOMAT
VERIFICATOR PROIECTE

Această documentație poate fi utilizată doar în scopul obținerii avizelor necesare pentru construire și pentru obținerea autorizației de construire! Pentru execuție se va utiliza doar documentația PAC-DE (Acoperit Tehnic + Detalii de Execuție)!

1. Această documentație este proprietatea intelectuală a societății de proiectare instalații "INSTING BULMEZ S.R.L.". Multiplicarea, modificarea și/sau transmiterea acesteia fără acordul proprietarului (beneficiar / proiectant) este interzisă!
2. Utilizarea prezentei documentații îi este permisă doar beneficiarului și doar în scopul și în faza de proiectare pentru care a fost elaborată! Prezenta documentație este valabilă numai cu semnăturile și ștampila proiectantului în original.
3. Orice modificare a soluțiilor tehnice prevăzute în proiect sau față de tema de proiectare, fără consultarea proiectantului și orice neconvocare a proiectantului la fazele determinante ale execuției îl exonerează pe acesta de răspunderea!

Verificator	Nume și Prenume	Semnătură	Cerință	Referat nr. / Expertiză nr. / Data:

CUI: RO 37635240; J32/744/2017; e-mail: insting.bulmez@gmail.com

INSTING BULMEZ S.R.L.

SPECIFICAȚIE	NUME	SEMNĂTURA	SCARA %	BENEFICIAR:	Municipiul Sfântu Gheorghe	Nr. proiect: 80/2024
Coord. proiect	ing. György Béla			TITLU PROIECT:	REABILITARE STRADA ȚIGARETEI	Revizia nr.: 00
Proiectat	Dr. Ing. Alexandru-Mihai BULMEZ		DATA FEBRUARIE 2025	AMPLASAMENT:	Municipiul Sfântu Gheorghe, Județul Covasna	Faza: P.Th.
	Ing. Alin CĂBAȘ			OBIECT:	REȚELE EXTERIOARE ȘI CONSTRUCȚII SUBTERANE	Planșa nr.: IS-03
Desenat	Ing. Gabriel NASTASE			TITLU PLANȘĂ:	CANALIZARE PLUVIALĂ - DETALIU TIP MONTAJ	

A3 (420×297)