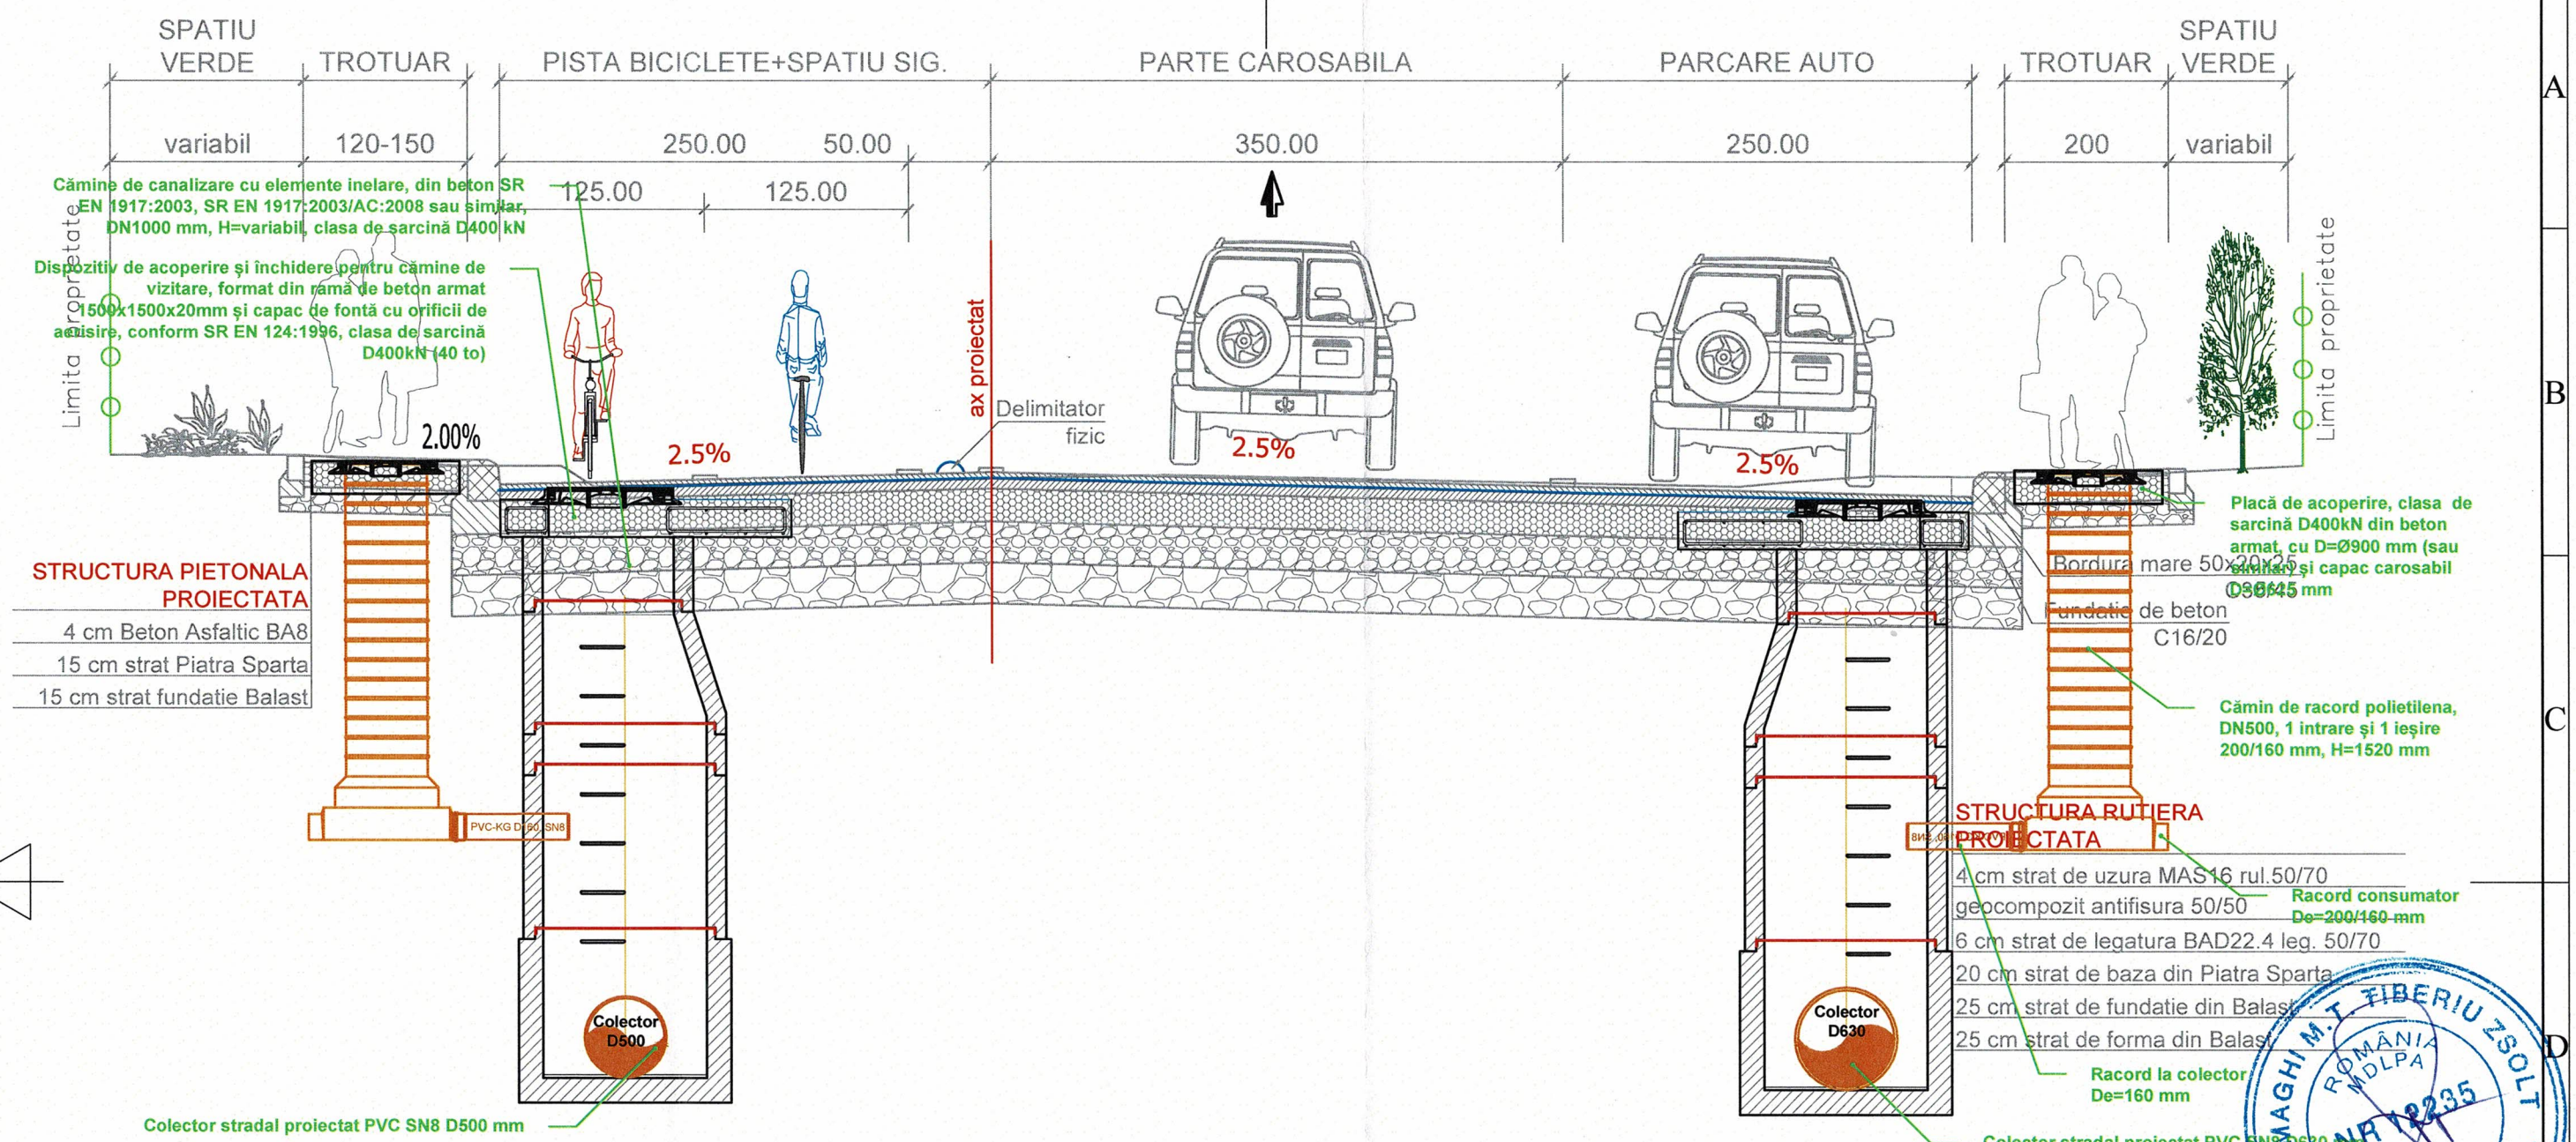

NOTE:

1. Pentru montajul căminelor se vor respecta indicațiile din planșa IS.05 și din NP133/2022 - Volumul II - Sisteme de canalizare.
2. Conectarea canalului de racord la colectorul stradal – se poate face atât direct la tuburile colectorului stradal, cât și prin conectare la căminele de pe colectorul stradal.
3. Pentru conectarea a două racorduri adiacente, se recomandă adoptarea unei distanțe minime interax de 2,0 m, măsurată în lungul colectorului stradal; în cazuri justificate, distanța se poate reduce până la 1,0 m.
4. Se recomandă limitarea la maxim 3 conducte de racord conectate la același cămin de pe colectorul stradal.
5. Descărcarea racordurilor în cămin trebuie să se realizeze în același sens cu direcția de curgere apei în rețea sau cel mult perpendicular pe direcția de curgere.

Această documentație poate fi utilizată doar în scopul obținerii avizelor necesare pentru construire și pentru obținerea autorizației de construire! Pentru execuție se va utiliza doar documentație P.T.+D.E. (Proiect Tehnic + Detalii de Execuție)!

1. Această documentație este proprietatea intelectuală a societății de proiectare instalații "INSTING BULMEZ S.R.L.". Multiplicarea, modificarea și/sau transmiterea acesteia fără acordul proprietarului (beneficiar / proiectant) este interzisă!
2. Utilizarea prezentei documentații îi este permisă doar beneficiarului și doar în scopul și în faza de proiectare pentru care a fost elaborată! Prezenta documentație este valabilă numai cu semnăturile și ștampila proiectantului în original.
3. Orice modificare a soluțiilor tehnice prevăzute în proiect sau față de tema de proiectare, fără consultarea proiectantului și orice neconvocare a proiectantului la fazele determinante ale execuției îl exonerează pe acesta de răspunderea!

Verificator	Nume și Prenume	Semnătură	Cerință	Referat nr. / Expertiză nr. / Data:		

CUI: RO 37635240; J32/744/2017; e-mail: insting.bulmez@gmail.com
INSTING BULMEZ S.R.L.

SPECIFICAȚIE	NUME	SEMNĂTURĂ	SCARA %	BENEFICIAR:	Municipiul Sfântu Gheorghe	Nr. proiect: 80/2024
Coord. proiect	ing. György Béla			TITLU PROIECT:	REABILITARE STRADA ȚIGARETEI	Revizia nr.: 00
Proiectat	Dr. Ing. Alexandru-Mihai BULMEZ		DATA FEBRUARIE 2025	AMPLASAMENT:	Municipiul Sfântu Gheorghe, Județul Covasna	Faza: P.Th.
	Ing. Alin CĂBAȘ			OBIECT:	REȚELE EXTERIOARE ȘI CONSTRUCȚII SUBTERANE	Planșa nr.: IS-06
Desenat	Ing. Gabriel NASTASE			TITLU PLANȘĂ:	CANALIZARE MEANJERĂ - DETALIU TIP MONTAJ 1	

A3 (420×297)