



# Sepsiszentgyörgy

SZEMERJA

INCEPUT STRADA ȚIGARETEI

13E

Strada Fabricii



112

SEARSIT STRADA ȚIGARETEI

	Nume	Semnătura		
Verificator			A4.1, B2.1, D	
Verificator/Expert			Cerința	Referat/expertiză nr./data
Proiectant general : <b>SABE S.R.L.</b> proiectare drumuri poduri, amenajari exterioare Armășeni nr.333-334, județul Harghita mail: gybelu@yahoo.com/tel: 0745-771722			Denumirea Lucrării: <b>REABILITARE STRADA ȚIGARETEI</b>	Nr.Pr. 15/2024
			Beneficiar: <b>MUNICIPIUL SFÂNTU GHEORGHE, JUDEȚUL COVASNA</b>	PT+DTAC
Șef proiect	ing.György Béla		Scara 1:2000	<b>PLAN GENERAL DE SITUATIE</b> Nr.Pl. <b>P-002</b>
Proiectat	ing.Daina Lucian		Data 2024 OCT.	
Editat	Vaszi Bernád			

Laminat: AutoCAD, Cuvat: 3D, ARD



vârmhi	50	L(%)	0,000
U	187 4254g	L(%)	0,000
P(%)	1/600 000	C(%)	83,853
T(%)	31,981	sc(%)	0,000
T(%)	31,981	sc(%)	0,000
(%)	0,000	sc(%)	0,000


Coordonate

Vcb	484400.211N 580769.902E
Va	484400.211N 580769.902E
Tl	484513.472N 5807 47.954E
Tal	4845 13.472N 5807 47.954E
Tee	484406.093N 580790.904E
Te	484406.093N 580790.904E

vârmhi	50	L(%)	0,000
U	180 2477g	L(%)	0,000
P(%)	800 000	C(%)	84,865
T(%)	42,466	sc(%)	0,000
T(%)	42,466	sc(%)	0,000
(%)	0,000	sc(%)	0,000

Coordonate

Vcb	484381.322N 580884.7
Va	484381.322N 580884.7
Tl	484413.348N 580838.8
Tal	484413.348N 580838.8
Tee	484346.524N 580889.0
Te	484346.524N 580889.0

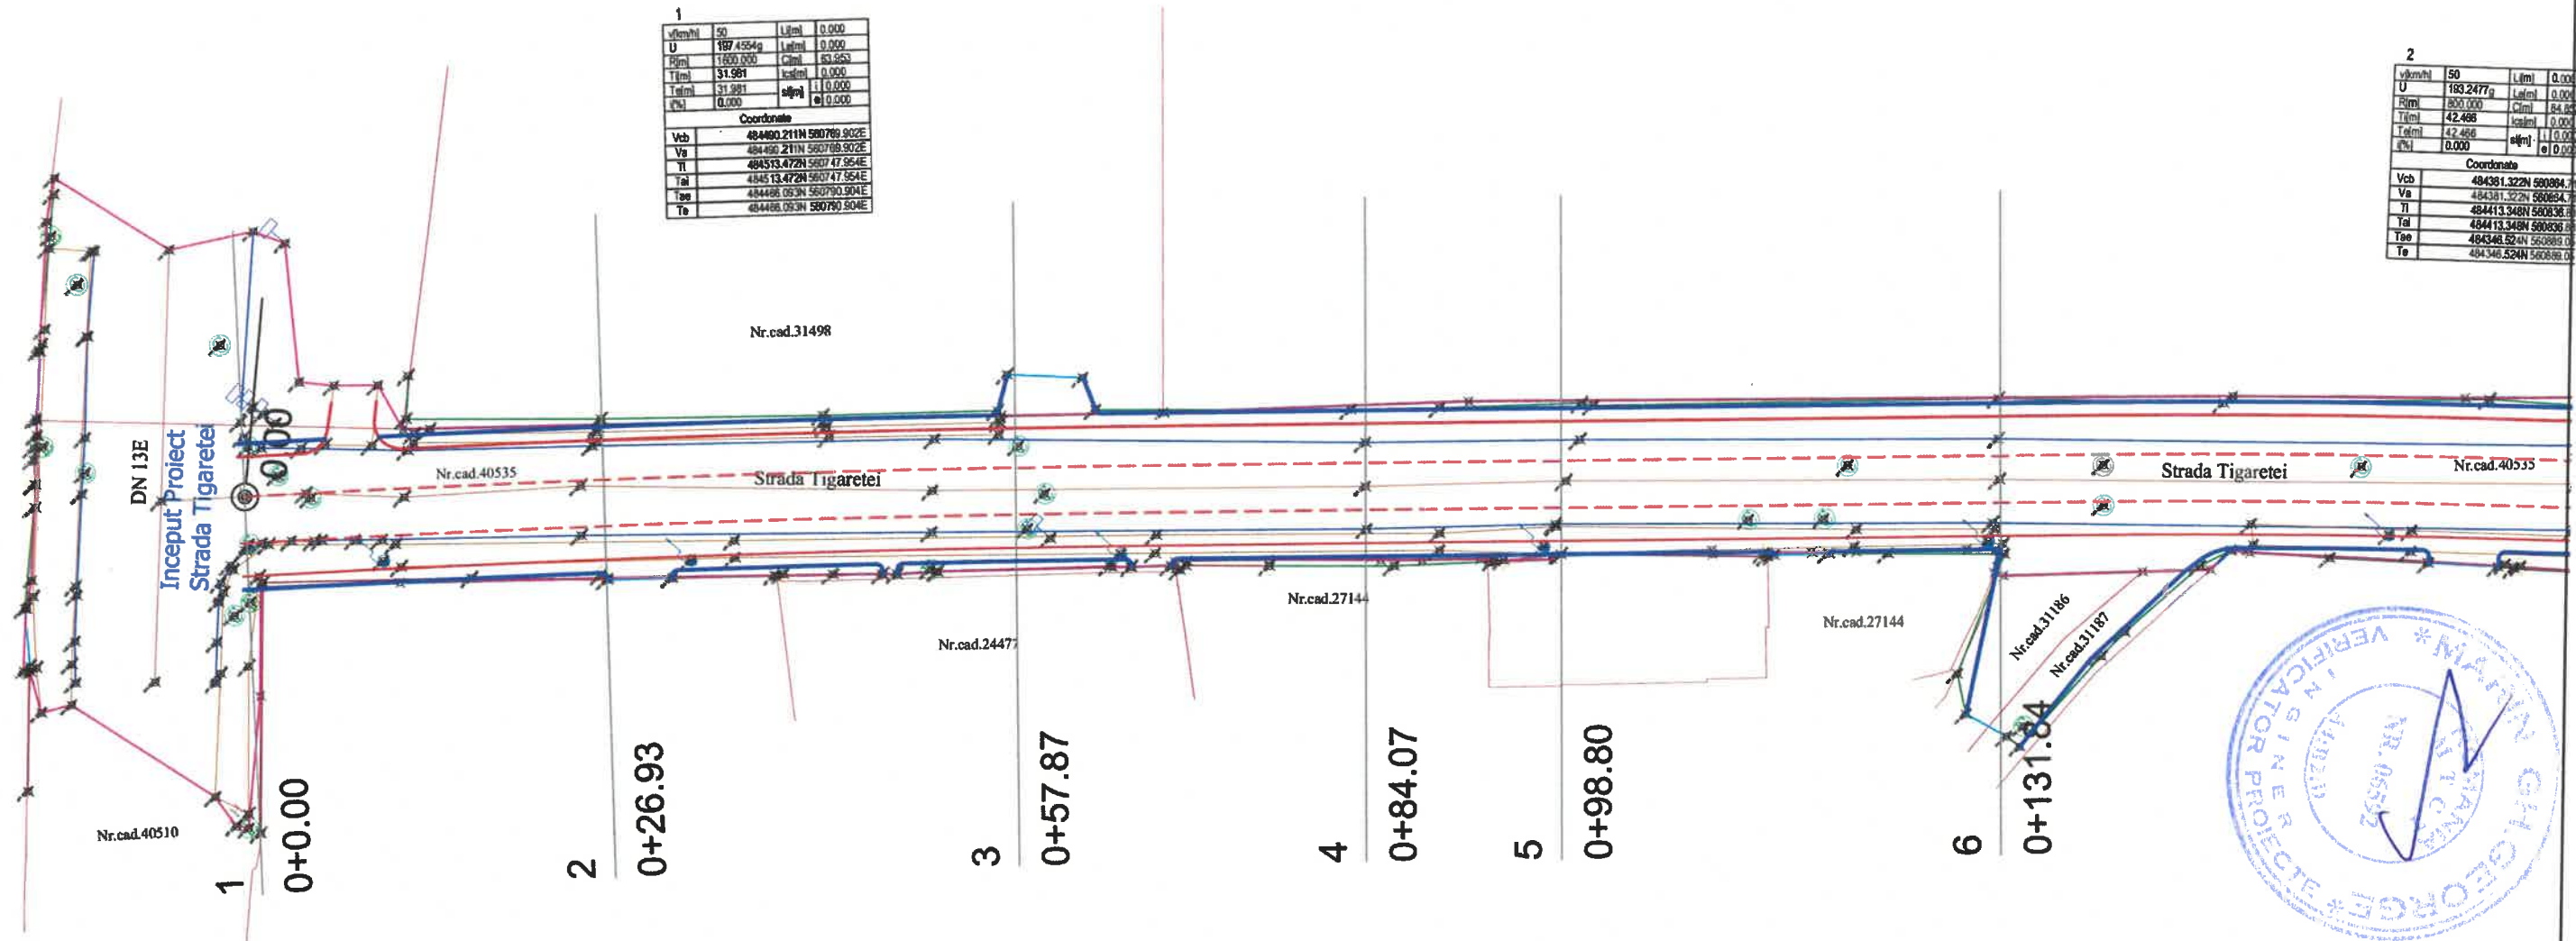

LEGENDA :	
	DRUM PROIECTAT
	TROTUAR PROIECTAT
	SECTOR INTABULAT
	LIMITA PROPRIETATE

Verificator	Nume	Semnătura	A4.1, B2.1, D
Verificator/Expert			Cerința Referat/expertiză nr./data
Proiectant general : <b>SABE S.R.L.</b> proiectare drumuri poduri, amenajari exterioare Armășeni nr.333-334, județul Harghita mail: gybelu@yahoo.com/tel: 0745-771722			Denumirea Lucrării: <b>REABILITARE STRADA TIGARETEI</b> Nr.Pr. 15/2024
			Beneficiar: <b>MUNICIPIUL SFANTUL GHEORGHE</b> PT
Șef proiect	Numele	Semnătura	Scara 1:500 Data 10.2024
Proiectat	ing.György Béla		
Proiectat	ing.Daina Lucian		
Editat	Vaszi Bernád		<b>PLAN DE SITUATIE</b> Nr.Pl. P-003

Licența AutoCAD Civil 3 D ARD

2

U	193.24772	Lini	0.000
Rim	80.000	Cim	84.852
Tal	42.466	scim	0.000
Tal	42.466	scim	0.000
U	0.000	scim	0.000

Coordonate


Vcb	484361.322N	580864.719E
Va	484361.322N	580864.719E
Vb	484413.348N	580836.832E
Vc	484413.348N	580836.832E
Vd	484348.524N	580898.059E
Ve	484348.524N	580898.059E

3

U	151.43146	Lini	0.000
Rim	80.000	Cim	0.000
Tal	24.068	scim	45.778
Tal	24.068	scim	0.000
U	0.000	scim	0.000

Coordonate

Vcb	484283.630N	580946.899E
Va	484283.630N	580946.899E
Vb	484283.630N	580946.899E
Vc	484283.630N	580946.899E
Vd	484259.107N	580970.497E
Ve	484259.107N	580970.497E

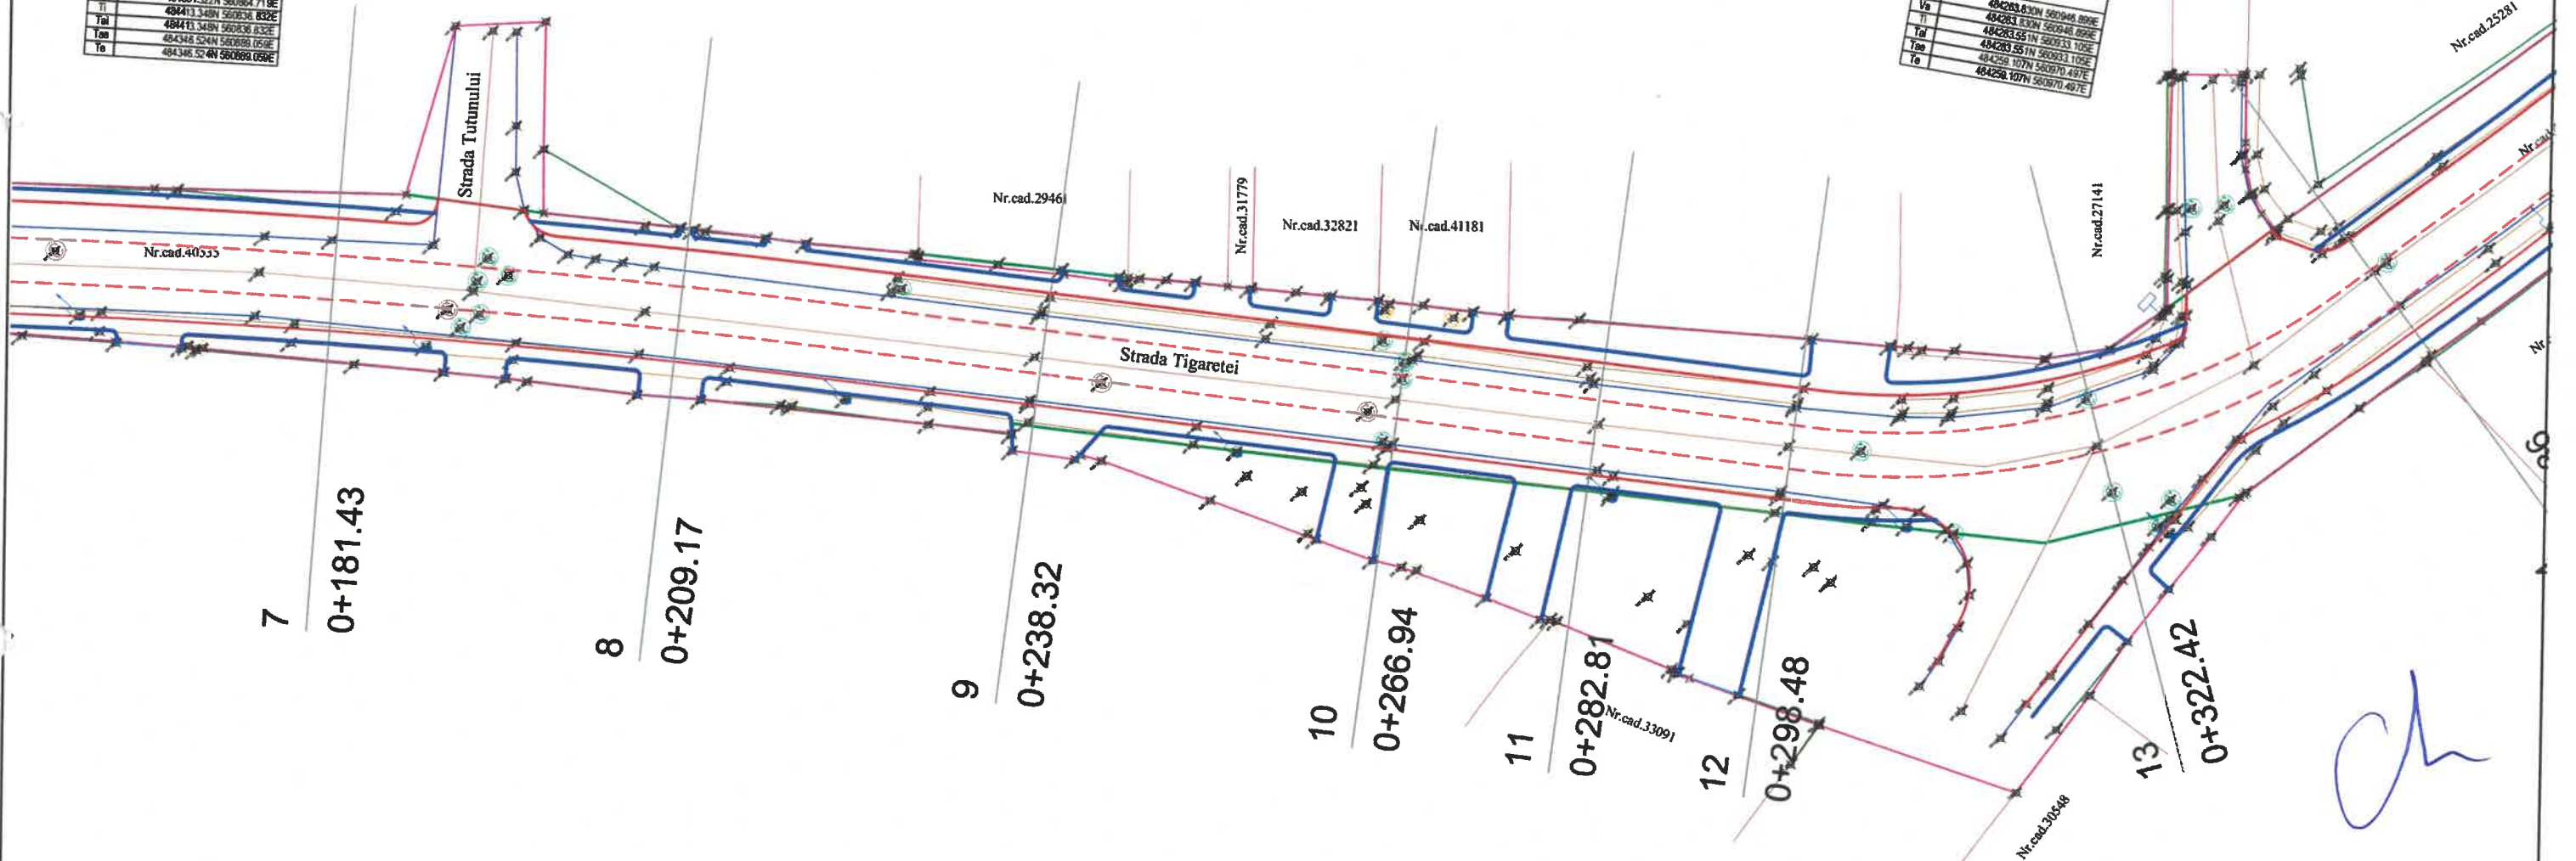


**LEGENDA :**

	DRUM PROIECTAT
	TROTUAR PROIECTAT
	SECTOR INTABULAT
	LIMITA PROPRIETATE

Verificator	Nume	Semnatura	A4.1, B2.1, D	
Verificator/Expert			Cerinta	Referat/expertiza nr./data
Proiectant general :			Denumirea Lucrării:	
SABE S.R.L.			REABILITARE STRADA TIGARETEI	
proiectare drumuri poduri, amenajari exterioare			Beneficiar: MUNICIPIUL SFANTUL GHEORGHE	
Armăşeni nr.333-334, Judeţul Harghita			Nr.Pr. 15/2024	
mail: gybelu@yahoo.com/tel: 0745-771722			PT	
Şef proiect	Numele	Semnatura	Scara 1:500	PLAN DE SITUATIE
Proiectat	ing.György Béla		Data 10.2024	
Proiectat	ing.Daina Lucian			
Editat	Vaszi Bernád			Nr.Pl. P-004

1	2	3	4	5	6	7	8	9	10
11	12	13	14	15	16	17	18	19	20
21	22	23	24	25	26	27	28	29	30
31	32	33	34	35	36	37	38	39	40
41	42	43	44	45	46	47	48	49	50
51	52	53	54	55	56	57	58	59	60
61	62	63	64	65	66	67	68	69	70
71	72	73	74	75	76	77	78	79	80
81	82	83	84	85	86	87	88	89	90
91	92	93	94	95	96	97	98	99	100

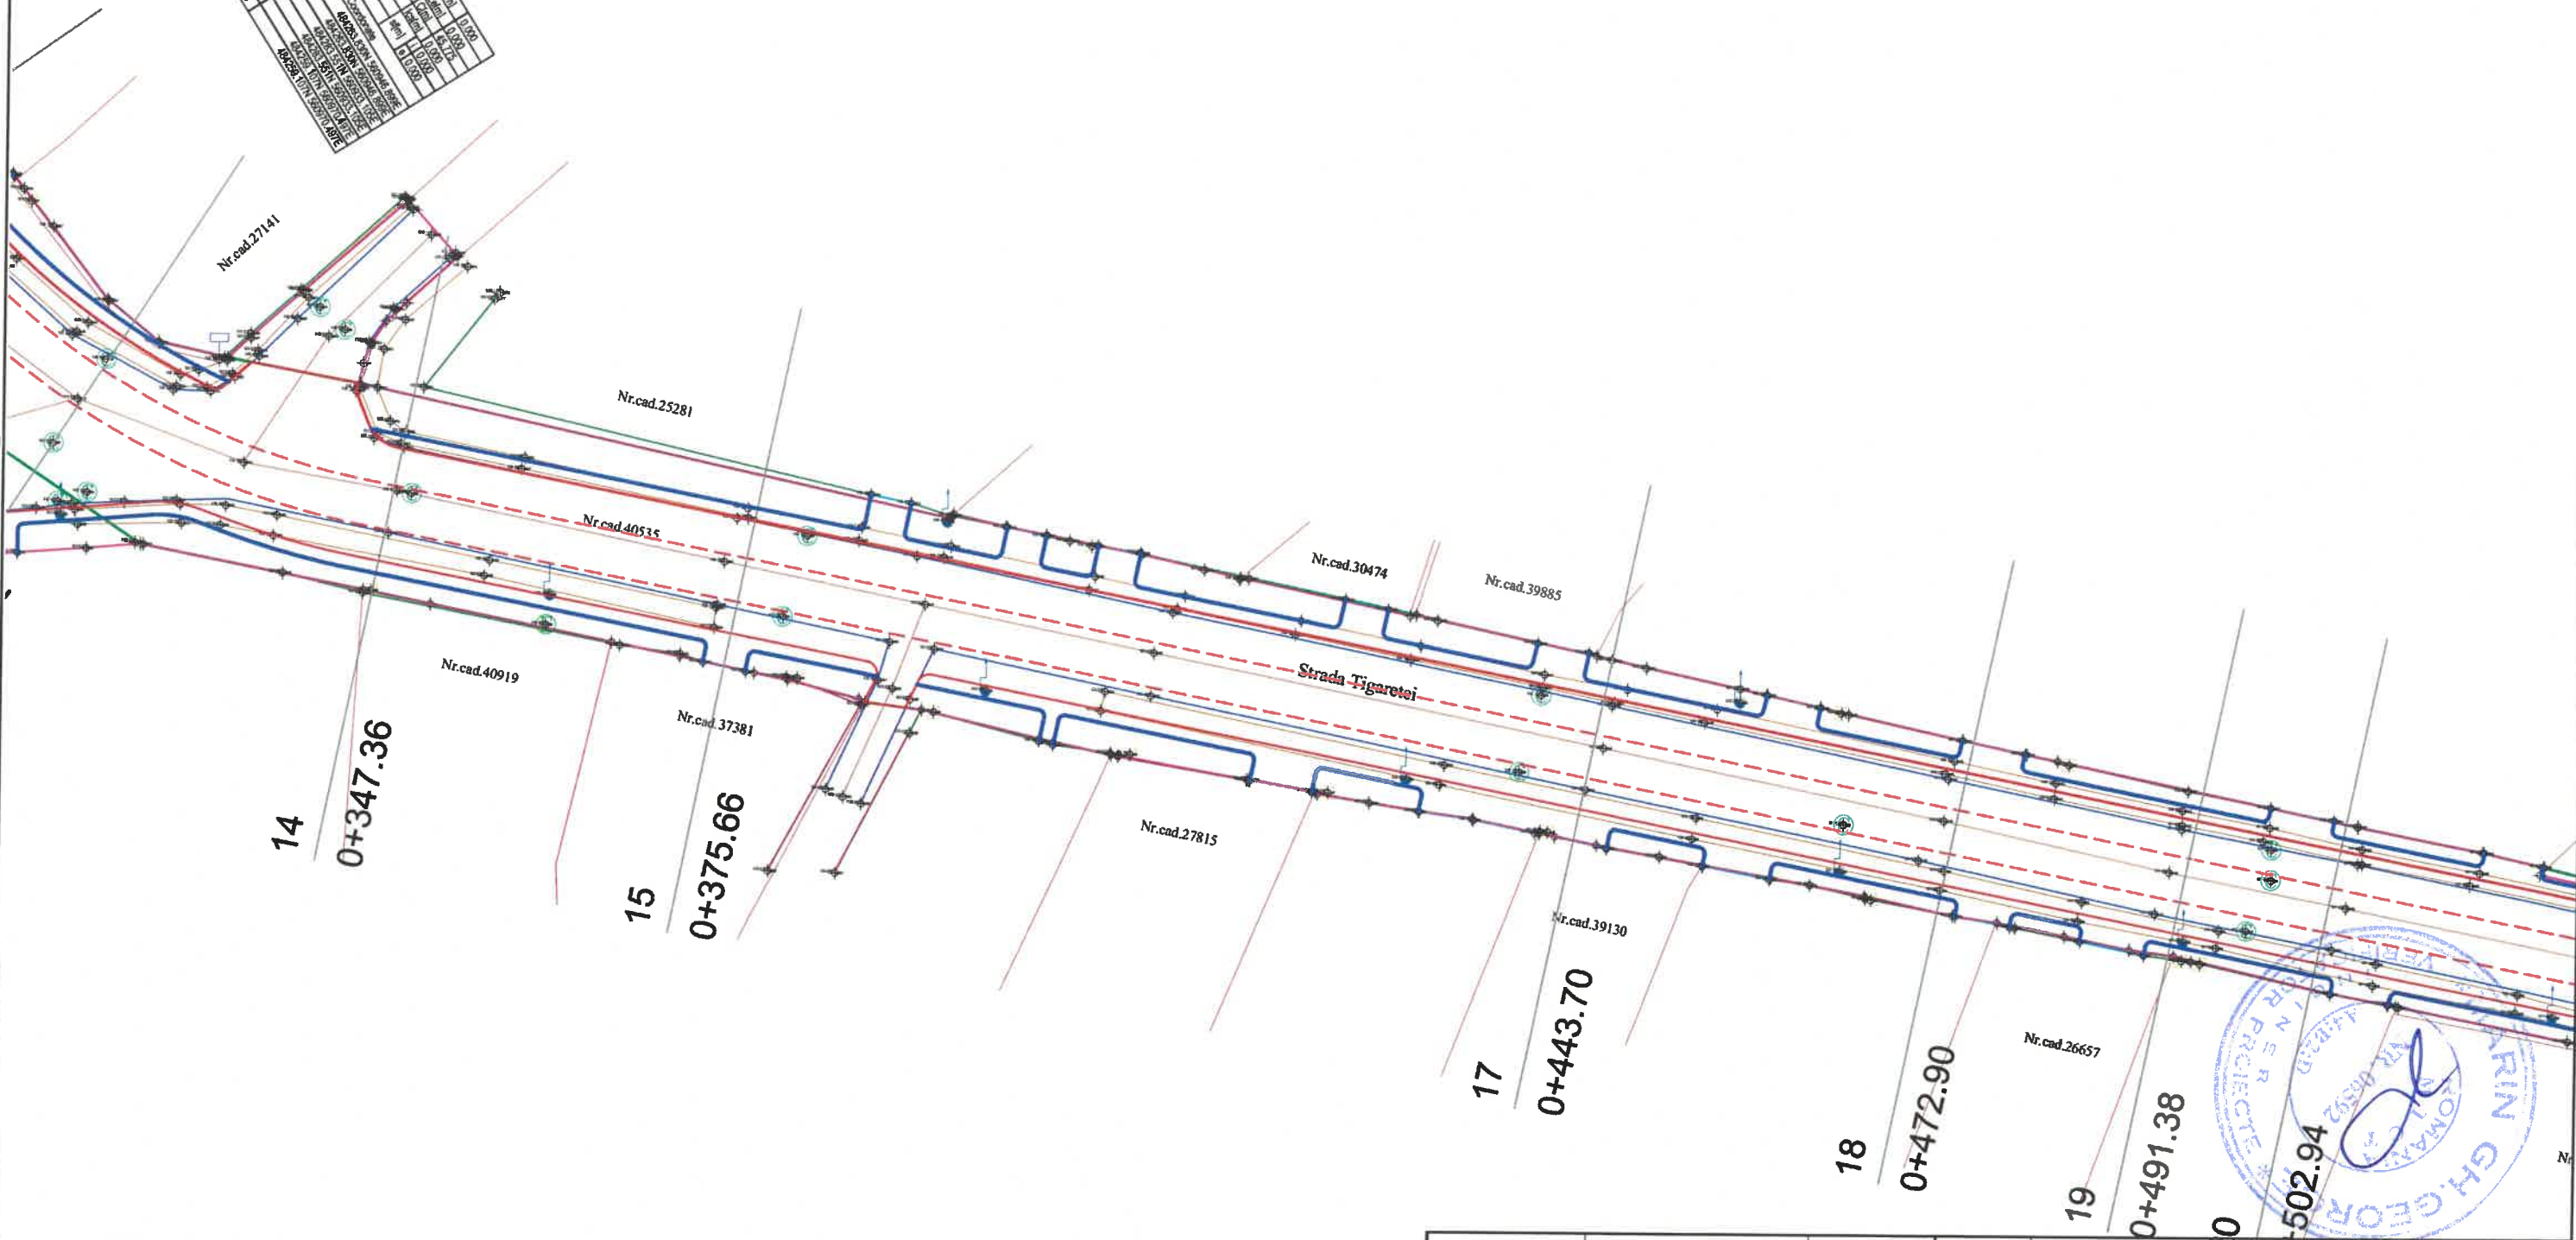


**LEGENDA :**

	DRUM PROIECTAT
	TROTUAR PROIECTAT
	SECTOR INTABULAT
	LIMITA PROPRIETATE

Verificator	Nume	Semnătura	A4.1, B2.1, D	
Vericator/Expert			Cerința	Referat/expertiză nr./data
Proiectant general :			Denumirea Lucrării:	
<b>SABE S.R.L.</b> proiectare drumuri poduri, amenajari exterioare Armășeni nr.333-334, județul Harghita mail: gybelu@yahoo.com/tel: 0745-771722			<b>REABILITARE STRADA TIGARETEI</b>	
			Beneficiar: MUNICIPIUL SFANTUL GHEORGHE	
Șef proiect	Numele	Semnătura	Scara	<b>PLAN DE SITUATIE</b>
Proiectat	ing.György Béla		1:500	
Proiectat	ing.Daina Lucian		Data	
Editat	Vaszi Bernád		10.2024	Nr.Pr. 15/2024 PT Nr.Pl. P-005


4			
U	199.4864g	Lfml	0.000
Rfml	15000.000	Cfml	121.003
Tfml	80.502	Isfml	0.000
Tefml	80.502	afml	0.000
afml	0.000	el	0.000
Coordonate			
Vcb	484208.903N	581231.344E	
Va	484208.903N	581231.344E	
Tl	484218.776N	581172.018E	
Ta	484218.776N	581172.018E	
Tee	484194.562N	581280.572E	
Te	484194.562N	581280.572E	

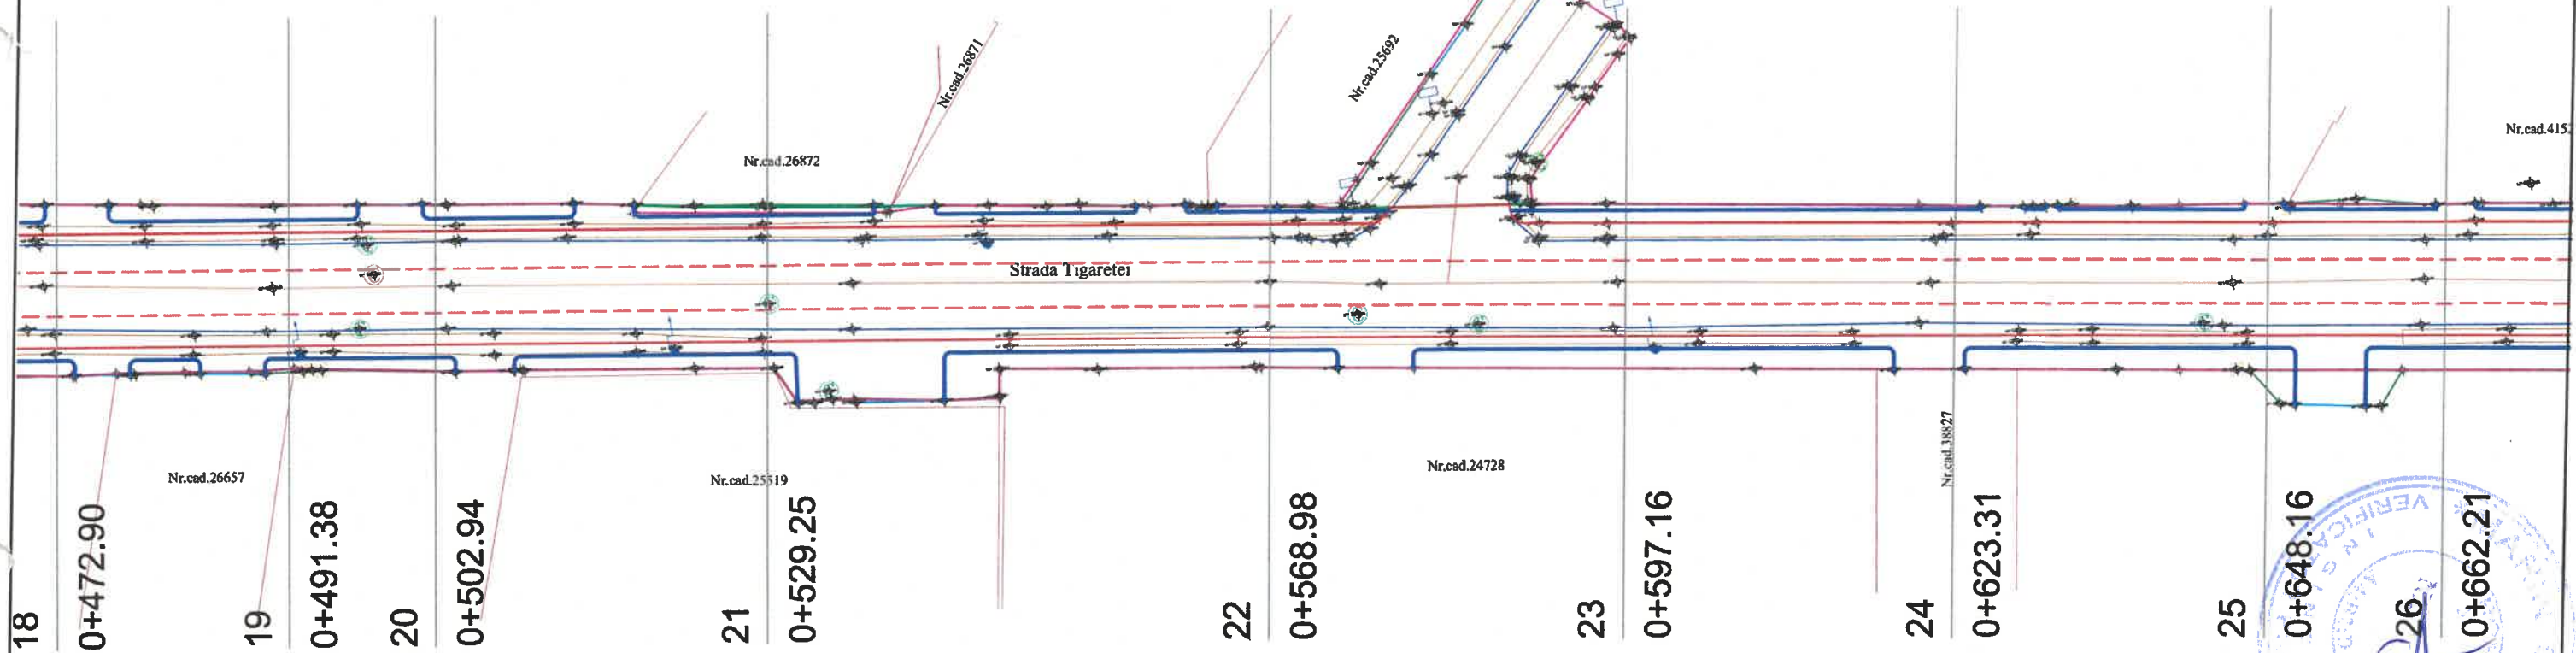

<b>LEGENDA :</b>	
	DRUM PROIECTAT
	TROTUAR PROIECTAT
	SECTOR INTABULAT
	LIMITA PROPRIETATE

	Nume	Semnatura		
Verificator			A4.1, B2.1, D	
Vericator/Expert			Cerința	Referat/expertiză nr./data
Proiectant general :			Denumirea Lucrării:	
SABE S.R.L.			REABILITARE STRADA TIGARETEI	
proiectare drumuri poduri, amenajari exterioare			Nr.Pr.	
Armășeni nr.333-334, județul Harghita			15/2024	
mail: gybelu@yahoo.com/tel: 0745-771722			Beneficiar: MUNICIPIUL SFANTUL GHEORGHE	
			PT	
Șef proiect	Numele	Semnatura	Scara	PLAN DE SITUATIE
Proiectat	ing.György Béla		1:500	
Proiectat	ing.Daina Lucian		Data	
Editat	Vaszi Bernád		10.2024	Nr.Pl.
				P-006

Licența AutoCAD Civil 3 D ARD

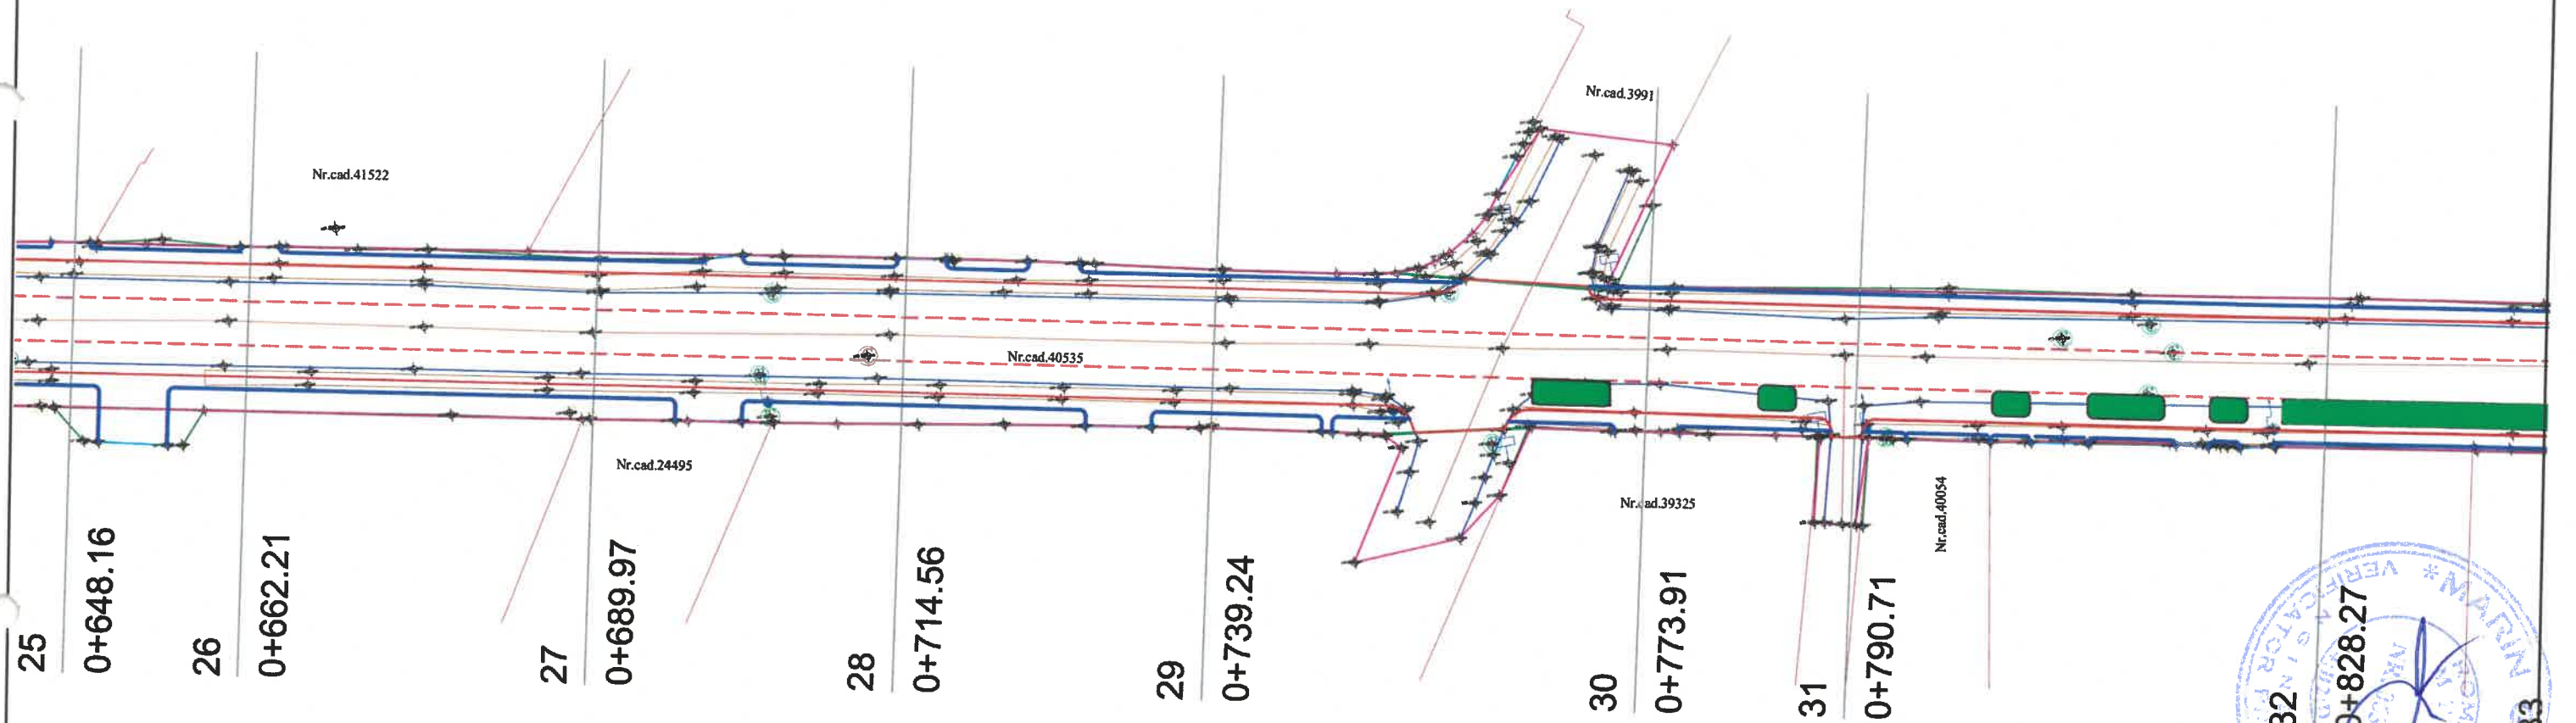

**LEGENDA :**

	DRUM PROIECTAT
	TROTUAR PROIECTAT
	SECTOR INTABULAT
	LIMITA PROPRIETATE


Verificator	Nume	Semnătura	A4.1, B2.1, D
Verificator/Expert			Cerința Referat/expertiză nr./data
Proiectant general : <b>SABE S.R.L.</b> proiectare drumuri poduri, amenajari exterioare Armășeni nr.333-334, județul Harghita mail: gybelu@yahoo.com/tel: 0745-771722			Denumirea Lucrării: <b>REABILITARE STRADA TIGARETEI</b> Nr.Pr. 15/2024
			Beneficiar: <b>MUNICIPIUL SFANTUL GHEORGHE</b> PT
Șef proiect	Numele	Semnătura	Scara 1:500
Proiectat	ing.György Béla		<b>PLAN DE SITUATIE</b> Nr.Pl. P-007
Editat	ing.Daina Lucian		
	Vaszi Bernád		Data <b>10.2024</b>

5

U	180.1357	L (m)	0.000
R (m)	10000.000	C (m)	135.769
T (m)	67.886	α (m)	0.000
T (m)	67.886	α (m)	0.000
f (%)	0.000	α (m)	0.000

Coordonate	
Vcb	484155.411N 581478.267E
Va	484155.411N 581478.267E
Ti	484169.269N 581411.811E
Tal	484169.269N 581411.811E
Yaa	484142.456N 581544.905E
Ya	484142.456N 581544.905E

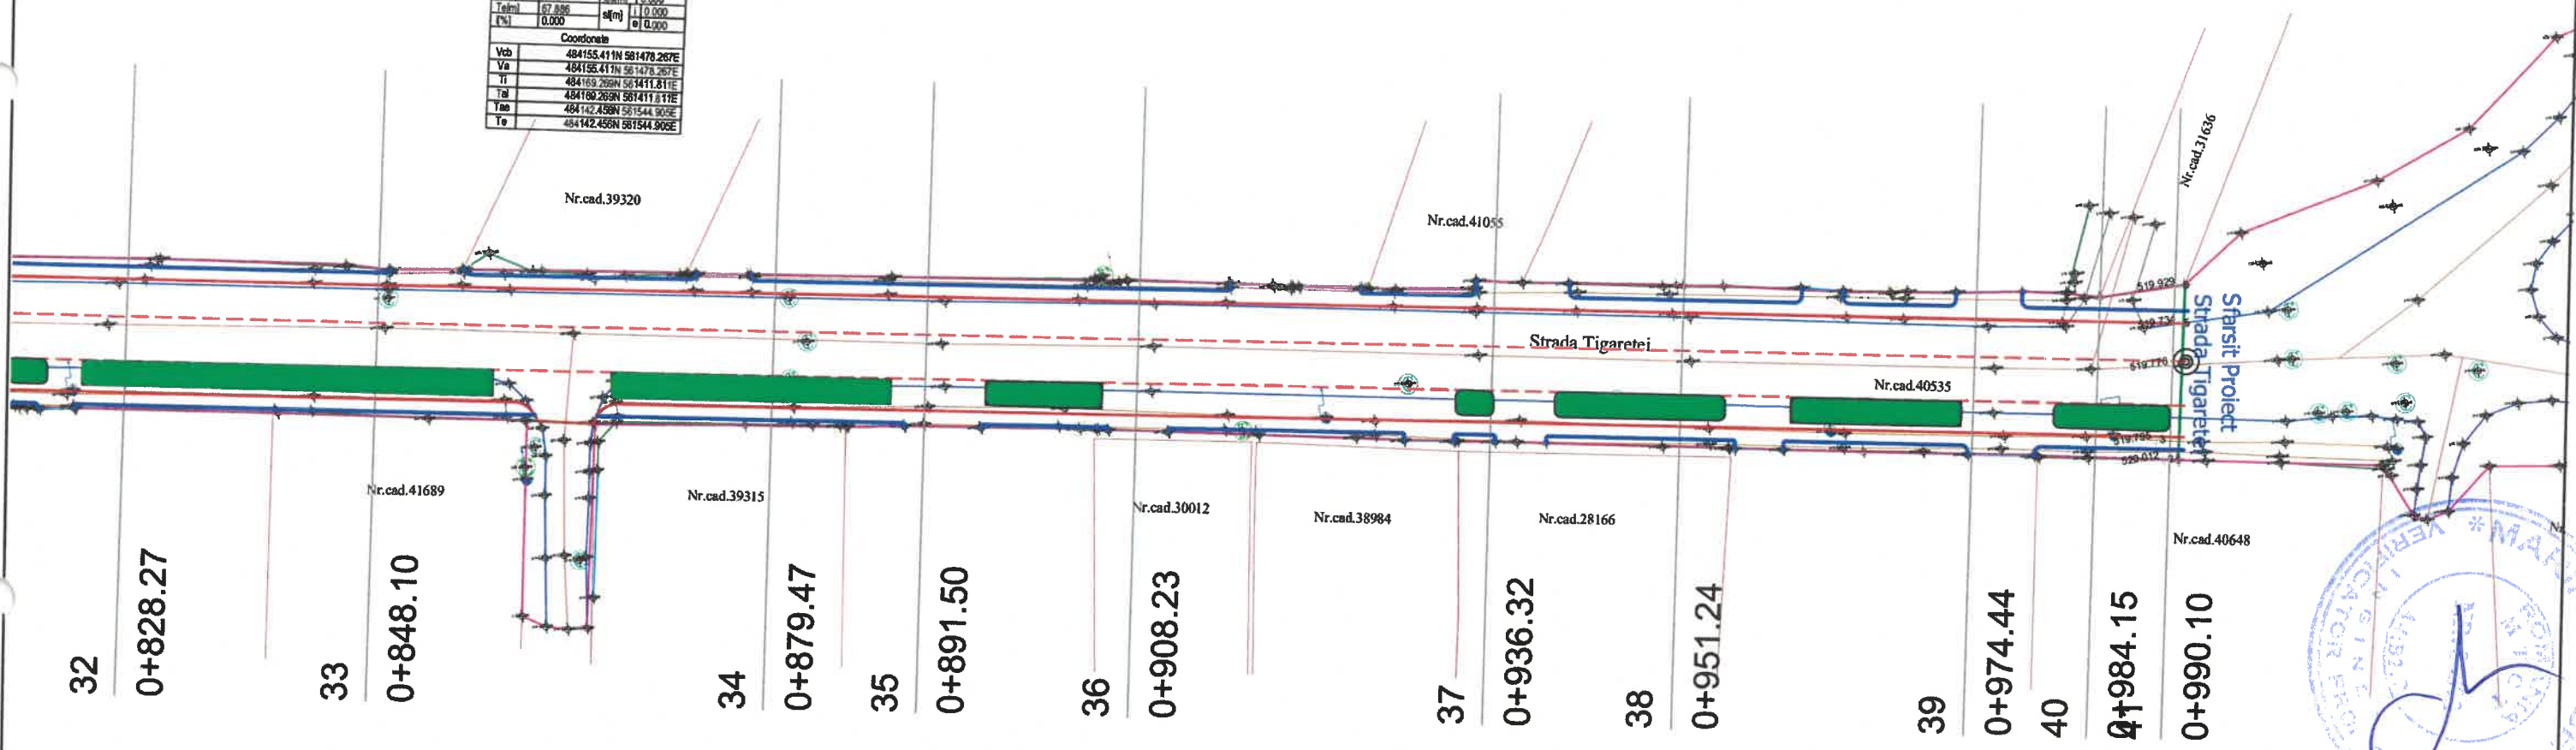

**LEGENDA :**


	DRUM PROIECTAT
	TROTUAR PROIECTAT
	SECTOR INTABULAT
	LIMITA PROPRIETATE

Verificator	Nume	Semnatura	A4.1, B2.1, D
Verificator/Expert			Cerința
Referat/expertiză nr./data			
Proiectant general :			Denumirea Lucrării:
<b>SABE S.R.L.</b> proiectare drumuri poduri, amenajari exterioare Armășeni nr.333-334, județul Harghita mail: gybelu@yahoo.com/ tel: 0745-771722			<b>REABILITARE STRADA TIGARETEI</b> Nr.Pr. 15/2024
Beneficiar: MUNICIPIUL SFANTUL GHEORGHE			PT
Șef proiect	Numele	Semnatura	Scara 1:500 Data 10.2024
Proiectat	ing.György Béla		
Proiectat	ing.Daina Lucian		
Editat	Vaszi Bernád		<b>PLAN DE SITUATIE</b> Nr.Pl. P-008




INCEPUT PROIECT

1:100  
1:1 000

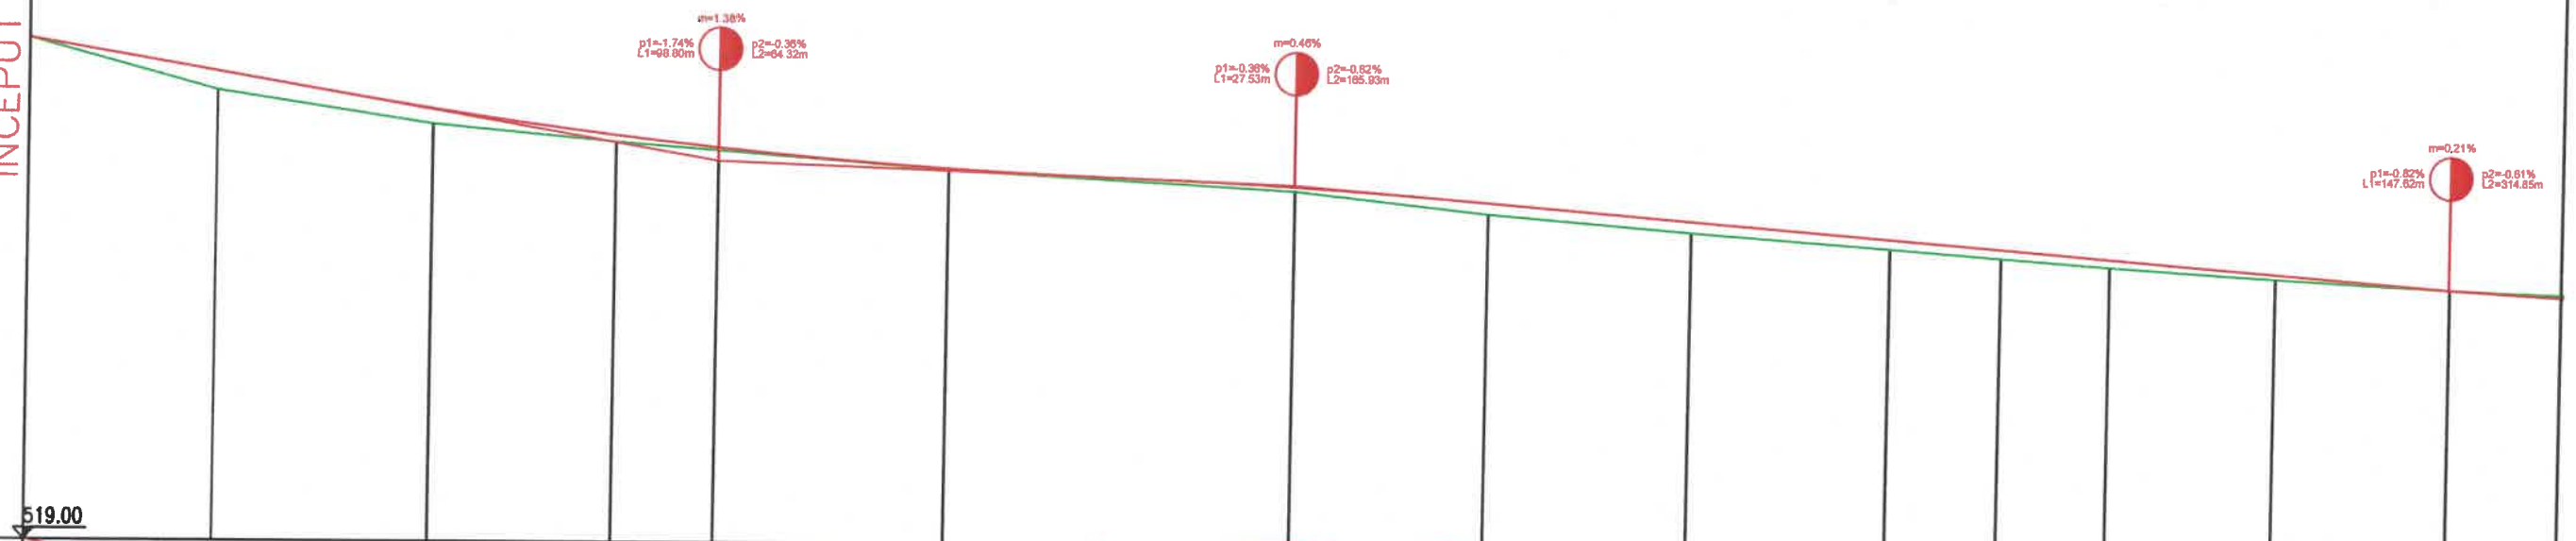


Declivitati	1.74 43.72														R=8000.00 T=55.10 L=110.19		0.26 9.22		R=8000.00 T=18.31 L=36.62		0.82 147.63																	
Diferente in ax	27														10		4		2		6		16		16		14		13		11		6		0			
Cote proiect	525.72														524.83		524.66		524.38		524.15		523.95		523.71		523.48		523.35		523.22		523.02		522.82			
Cote teren	525.447														524.975		524.734		524.620		524.359		524.094		523.788		523.550		523.344		523.221		523.108		522.957		522.820	
Distante partiale	26.93		30.94		26.20		14.73		33.04		49.59		27.74		29.15		28.62		15.87		15.67		23.94		24.94		28.3											
Declivitati existente	-2.74		-1.53		-0.92		-0.77		-0.79		-0.53		-1.10		-0.82		-0.72		-0.78		-0.72		-0.63		-0.55		-0.3											
Distante cumulate	0+0.00		0+26.93		0+57.87		0+84.07		0+98.80		0+131.84		0+181.43		0+209.17		0+238.32		0+268.84		0+282.81		0+298.48		0+322.42		0+347.36											
Picheti	2		3		4		5		6		7		8		9		10		11		12		13		14													
Aliniamente si curbe	Al=32.94m [1] U=197.48g v=50km/h R=1600.00m B=0.32m C=63.95m T1=31.98m T2=31.98m i=0.00% Si=0.00m Se=0.00m														Al=69.94m				[2] U=193.25g v=50km/h R=800.00m B=1.13m C=84.86m T1=42.47m T2=42.47m i=0.00% Si=0.00m Se=0.00m				Al=76.85m		[3] U=151.43g v=50km/h R=60.00m B=4.65m C=45.77m T1=24.07m T2=24.07m i=0.00% Si=0.00m Se=0.00m													
Suprainaltari	2.50 2.50		63.95		2.50		2.50		69.94		2.50		2.50		84.85		2.50		76.85		2.50		2.50		45.77		2.50											
Supralargiri	0.00 0.00		63.96		0.00		0.00		69.93		0.00		0.00		84.86		0.00		76.84		0.00		0.00		45.78		0.00											
	0.00 0.00		63.96		0.00		0.00		69.93		0.00		0.00		84.86		0.00		76.84		0.00		0.00		45.78		0.00											

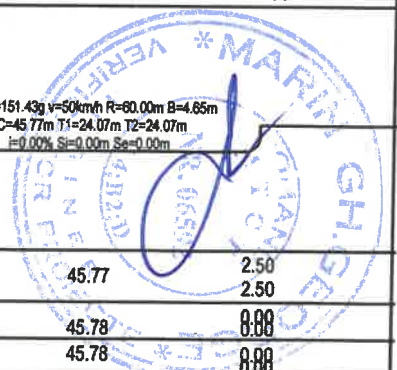

Verificator	Nume	Semnatura	A4.1, B2.1, D	
Verificator/Expert			Cerința	Referat/expertiză nr./data
Proiectant general :			Denumirea Lucrării:	
SABE S.R.L.			REABILITARE STRADA TIGARETEI	
proiectare drumuri poduri, amenajari exterioare			Nr.Pr. 15/2024	
Armășeni nr.333-334, județul Harghita			Beneficiar: MUNICIPIUL SFANTUL GHEORGHE	
mail: gybelu@yahoo.com/tel: 0745-771722			PT	
Șef proiect	Numele	Semnatura	Scara	PROFIL LONGITUDINAL
Proiectat	ing.György Béla		1:100/1000	
Editat	ing.Daina Lucian		Data 10.2024	
	Vaszi Bernád			Nr.Pl. P-009




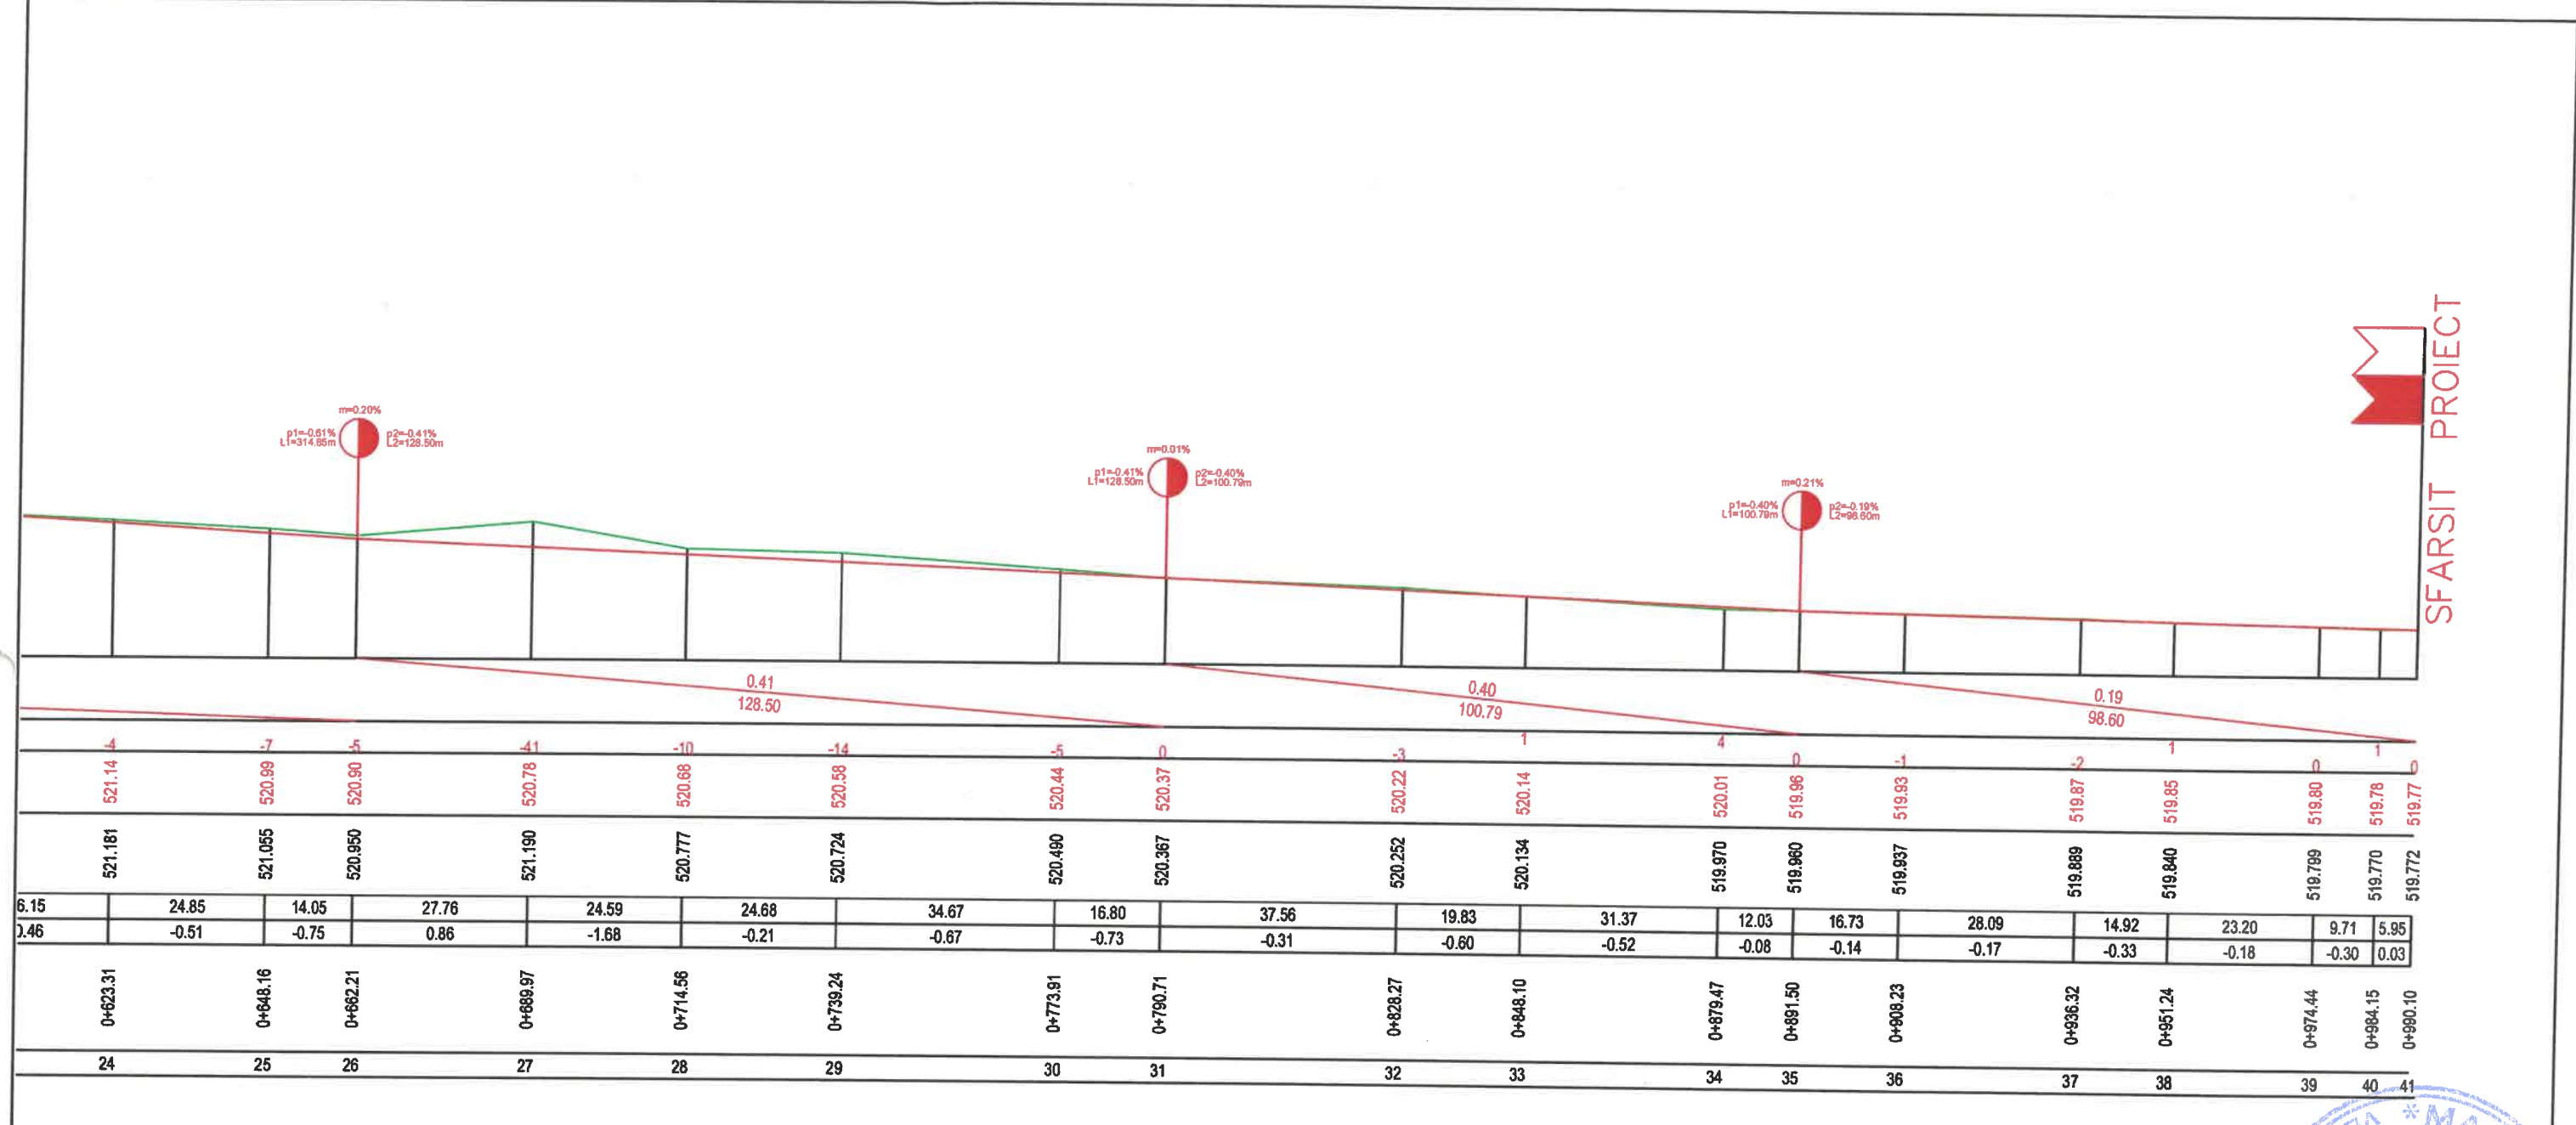

0+623.31	0+648.16	0+682.21	0+688.97	0+714.56	0+739.24	0+773.91	0+790.71	0+828.27	0+848.10	0+879.47	0+891.50	0+908.23	0+936.32	0+951.24	0+974.44	0+984.15	0+990.10
6.15	24.85	14.05	27.76	24.59	24.68	34.67	16.80	37.56	19.83	31.37	12.03	16.73	28.09	14.92	23.20	9.71	5.95
3.46	-0.51	-0.75	0.86	-1.68	-0.21	-0.67	-0.73	-0.31	-0.60	-0.52	-0.08	-0.14	-0.17	-0.33	-0.18	-0.30	0.03
24	25	26	27	28	29	30	31	32	33	34	35	36	37	38	39	40	41

$R=15000.00m$   $B=0.12m$   $T=80.50m$   $T2=80.50m$   $S=0.00m$   $Al=123.85m$   
 $U=198.14g$   $v=50km/h$   $R=10000.00m$   $B=0.23m$   $C=135.77m$   $T1=87.86m$   $T2=87.86m$   $S=0.00m$   $Sr=0.00m$   $Se=0.00m$   $Al=59.73m$


21.00	2.50	123.85	2.50	135.77	2.50	59.73	2.50
21.00	0.00	123.85	0.00	135.77	0.00	59.72	0.00
21.00	0.00	123.85	0.00	135.77	0.00	59.72	0.00

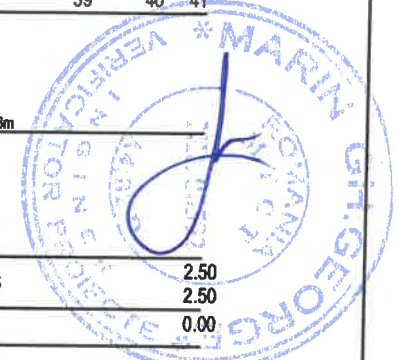

Verificator	Nume	Semnatura	A4.1, B2.1, D
Verificator/Expert			Cerința
Proiectant general : <b>SABE S.R.L.</b> proiectare drumuri poduri, amenajari exterioare Armășeni nr.333-334, județul Harghita mail: gybelu@yahoo.com/tel: 0745-771722			Referat/expertiză nr./data
			Denumirea Lucrării: <b>REABILITARE STRADA TIGARETEI</b>
			Nr.Pr. <b>15/2024</b>
			Beneficiar: <b>MUNICIPIUL SFANTUL GHEORGHE</b>
			<b>PT</b>
Șef proiect	Numele	Semnatura	Scara 1:100/1000
Proiectat	ing. György Béla		Data <b>10.2024</b>
	ing. Daina Lucian		
Editat	Vaszi Bernád		<b>PROFIL LONGITUDINAL</b>
			Nr.Pl. <b>P-011</b>

Licența AutoCAD Civil 3D ARD

## PROFIL TRANSVERSAL TIP NR.1

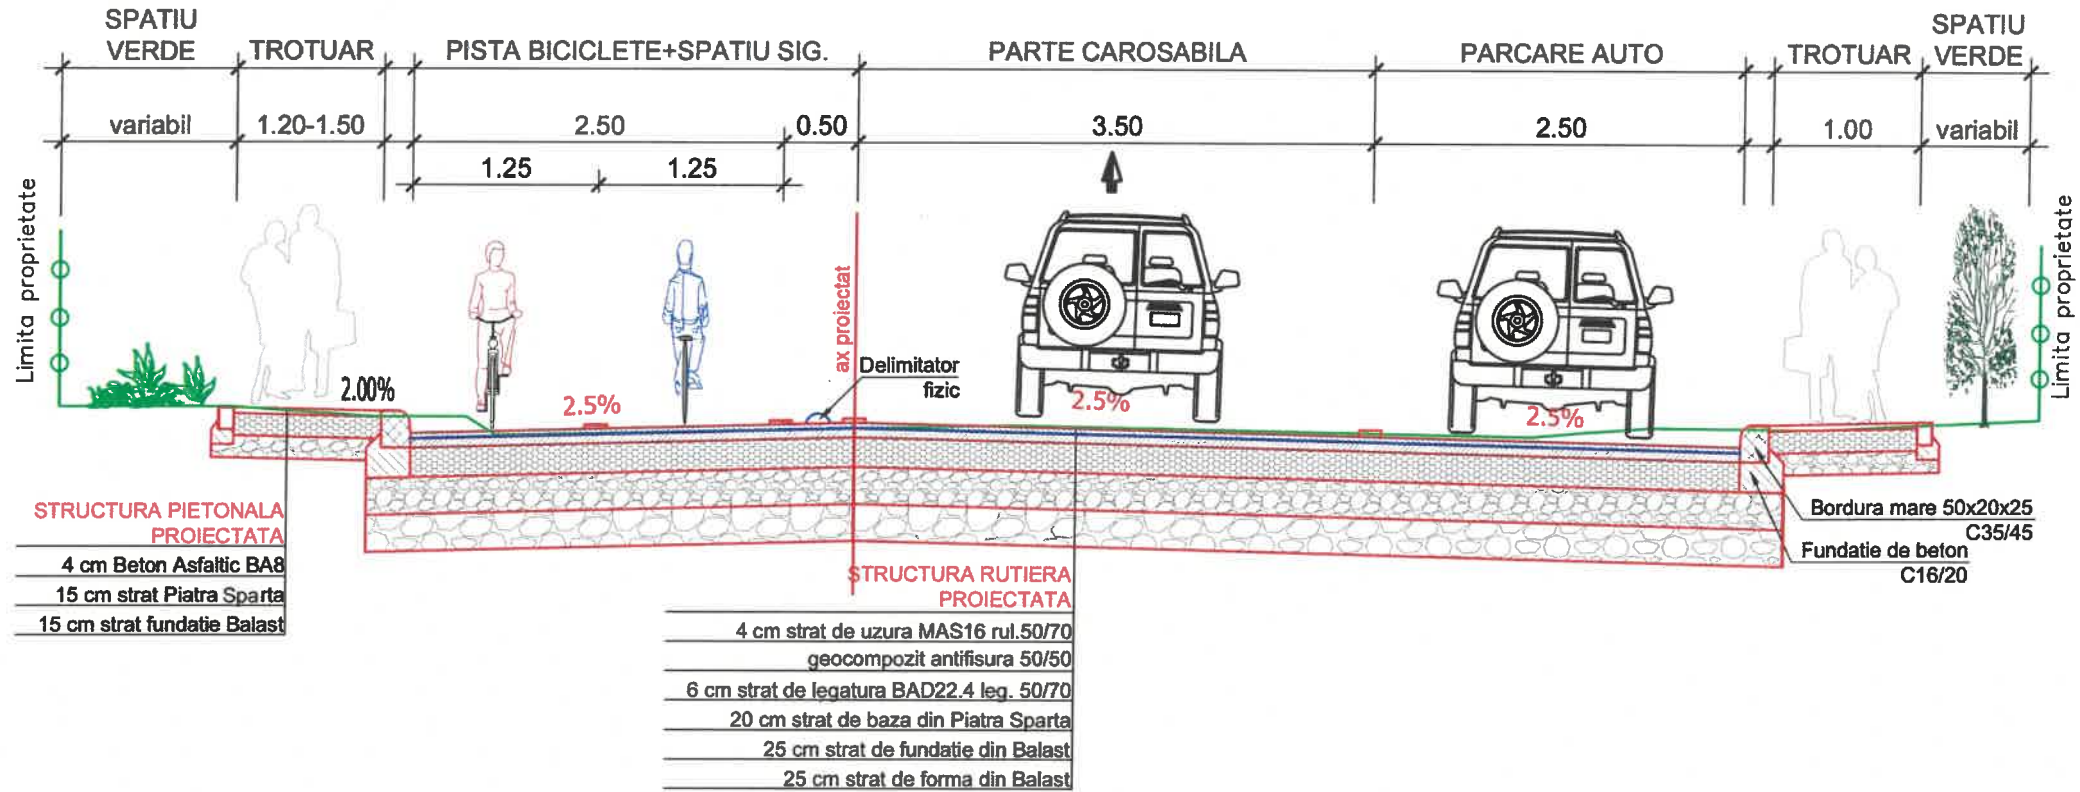


PTT se aplica pe strada Tigaretei km 0+000.00 - km 0+149.00



	Nume	Semnătura		
Verificator			A4.1, B2.1, D	
Verificator/Expert			Cerința	Referat/expertiză nr./data
Proiectant general :			Denumirea Lucrării:	
<b>SABE S.R.L.</b> proiectare drumuri poduri, amenajari exterioare Armășeni nr.333-334, Județul Harghita mail: gybelu@yahoo.com/tel: 0745-771722			REABILITARE STRADA TIGARETEI	
			Nr.Pr. 15/2024	
			Beneficiar: MUNICIPIUL SFANTUL GHEORGHE	
			PT	
Șef proiect	ing.György Béla		Scara 1:50	<b>PROFIL TRANSVERSAL TIP</b>
Proiectat	ing.Daina Lucian		Data 10.2024	
Editat	Vaszi Bernád			
			Nr.Pl. P-012	

Licența AutoCAD Civil 3D ARD

## PROFIL TRANSVERSAL TIP NR.2

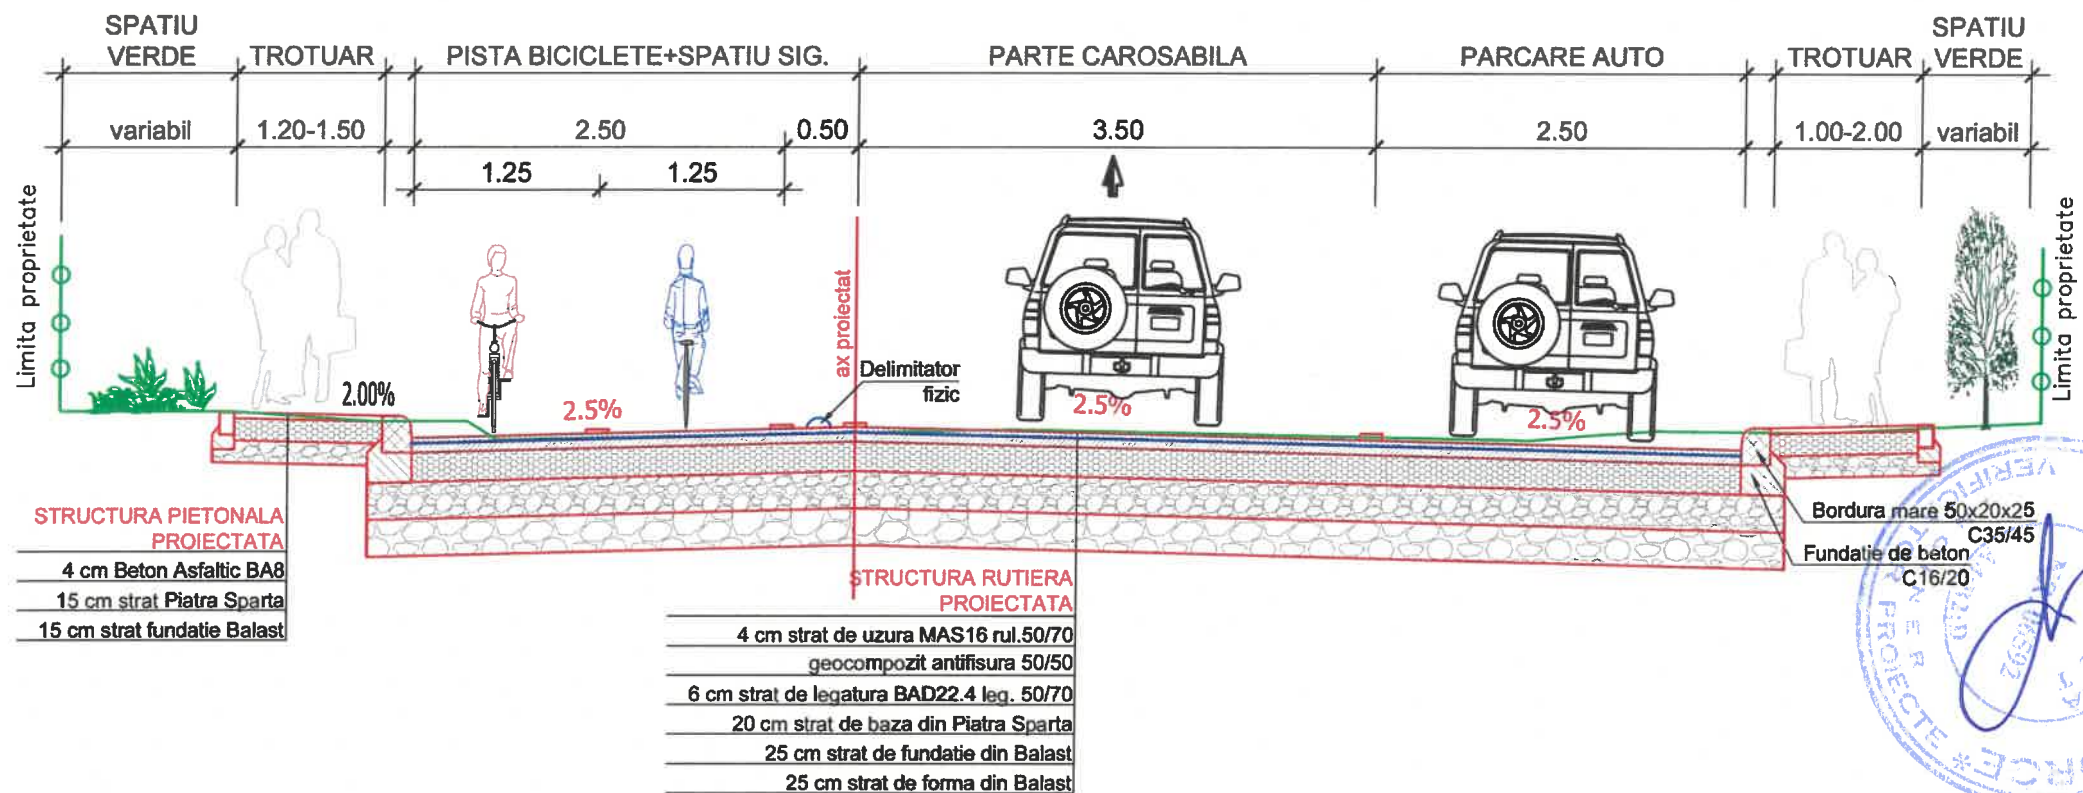


PTT se aplica pe strada Tigaretei km 0+149.00 - km 0+168.00

	Nume	Semnătura	
Verificator			A4.1, B2.1, D
Verificator/Expert			Cerința Referat/expertiză nr./data
Proiectant general :		Denumirea Lucrării:	
<b>SABE S.R.L.</b> proiectare drumuri poduri, amenajari exterioare Armășeni nr.333-334, județul Harghita mail: gybelu@yahoo.com/tel: 0745-771722		REABILITARE STRADA TIGARETEI	
		Nr.Pr. 15/2024	
		Beneficiar: MUNICIPIUL SFANTUL GHEORGHE	
		PT	
Șef proiect	ing. György Béla	Semnătura	<b>PROFIL TRANSVERSAL TIP</b>
Proiectat	ing. Daina Lucian		
Editat	Vaszi Bernád	Vaszi	
		Scara	Nr.Pl. P-012.1
		1:50	
		Data	
		10.2024	

Licența AutoCAD-Civil 3D ARD

## PROFIL TRANSVERSAL TIP NR.3

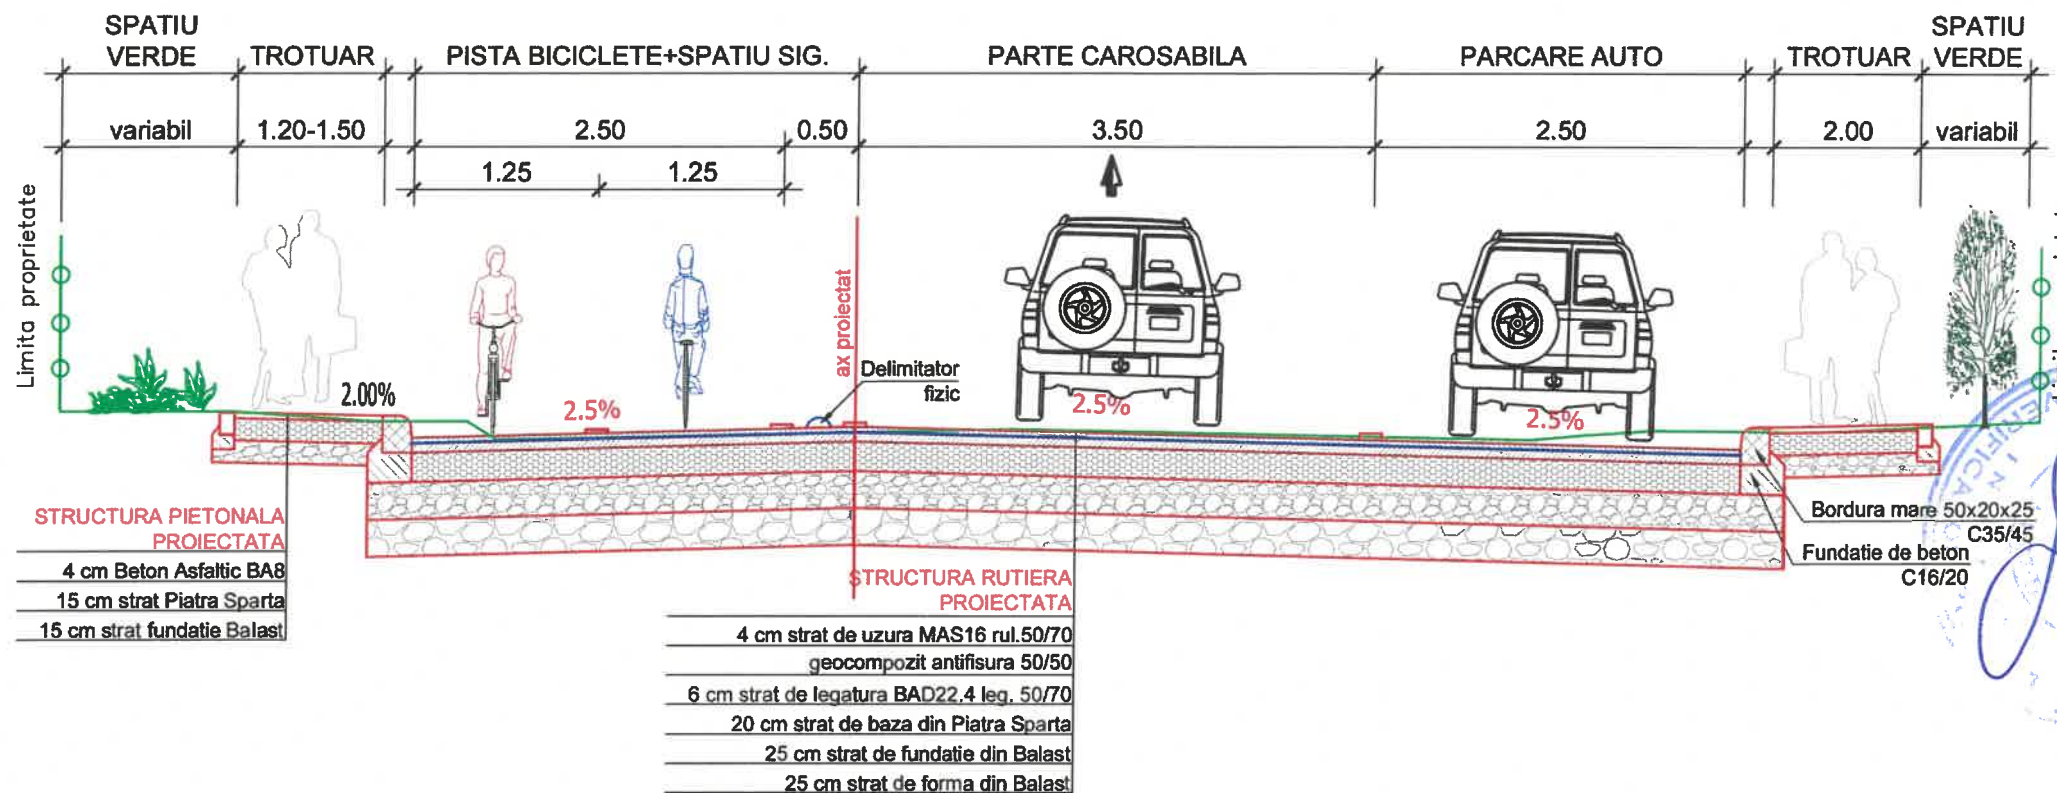


PTT se aplica pe strada Tigaretei km 0+168.00 - km 0+198.00

	Nume	Semnatura		
Verificator			A4.1, B2.1, D	
Verificator/Expert			Cerinta	Referat/expertiza nr./data
Proiectant general :			Denumirea Lucrării:	
<b>SABE S.R.L.</b> proiectare drumuri poduri, amenajari exterioare Armășeni nr.333-334, județul Harghita mail: gybelu@yahoo.com/tei: 0745-771722			REABILITARE STRADA TIGARETEI	
			Nr.Pr. 15/2024	
			Beneficiar: MUNICIPIUL SFANTUL GHEORGHE	
			PT	
Șef proiect	ing.György Béla		Scara 1:50	<b>PROFIL TRANSVERSAL TIP</b>
Proiectat	ing.Daina Lucian		Data <b>10.2024</b>	
Editat	Vaszi Bernád			
			Nr.Pl. P-012.2	

Licența AutoCAD Civil 3D ARD

## PROFIL TRANSVERSAL TIP NR.4

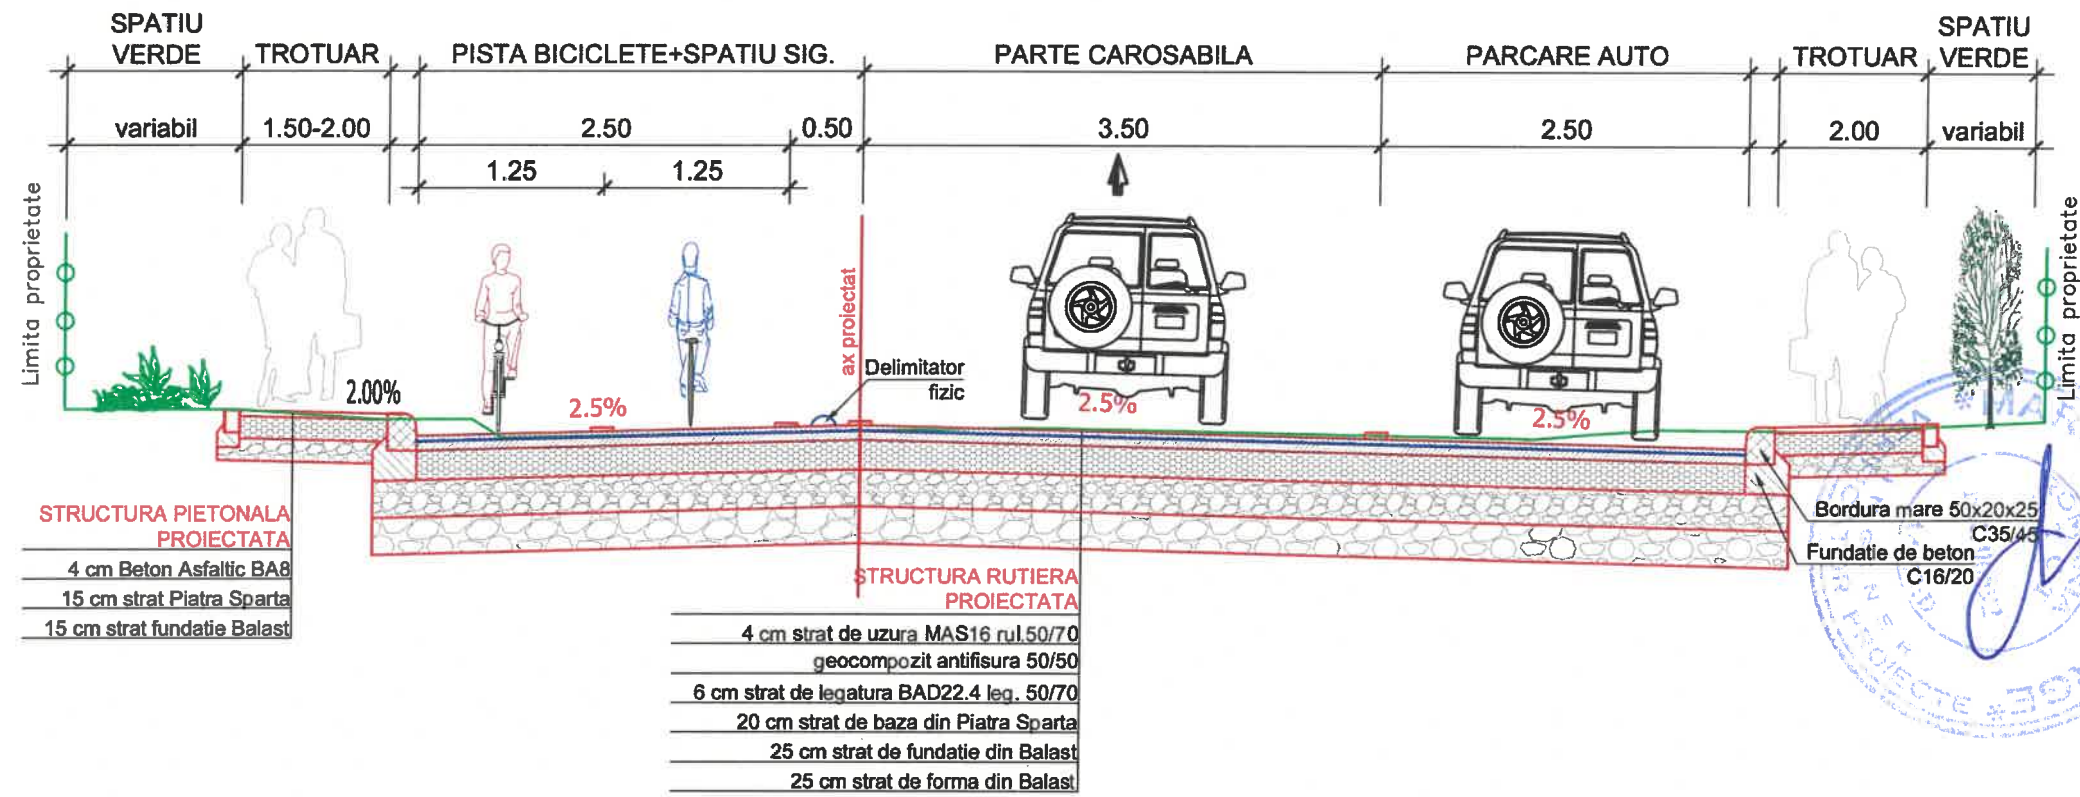

PTT se aplica pe strada Tigaretei km 0+198.00 - km 0+315.00

	Nume	Semnătura		
Verificator			A4.1, B2.1, D	
Verificator/Expert			Cerința	Referat/expertiză nr./data
Proiectant general :			Denumirea Lucrării:	
<b>SABE S.R.L.</b> proiectare drumuri poduri, amenajari exterioare Armășeni nr.333-334, județul Harghita mail: gybelu@yahoo.com/te: 0745-771722			REABILITARE STRADA TIGARETEI	
			Nr.Pr. 15/2024	
			Beneficiar: MUNICIPIUL SFANTUL GHEORGHE	
			PT	
Șef proiect	Numele	Semnătura	Scara	<b>PROFIL TRANSVERSAL TIP</b>
Proiectat	ing.György Béla		1:50	
Proiectat	ing.Daina Lucian		Data	
Editat	Vaszi Bernád		10.2024	
Nr.Pl. P-012.3				

Licența AutoCAD Cui. 3D ARD