


PROFIL TRANSVERSAL TIP NR.5

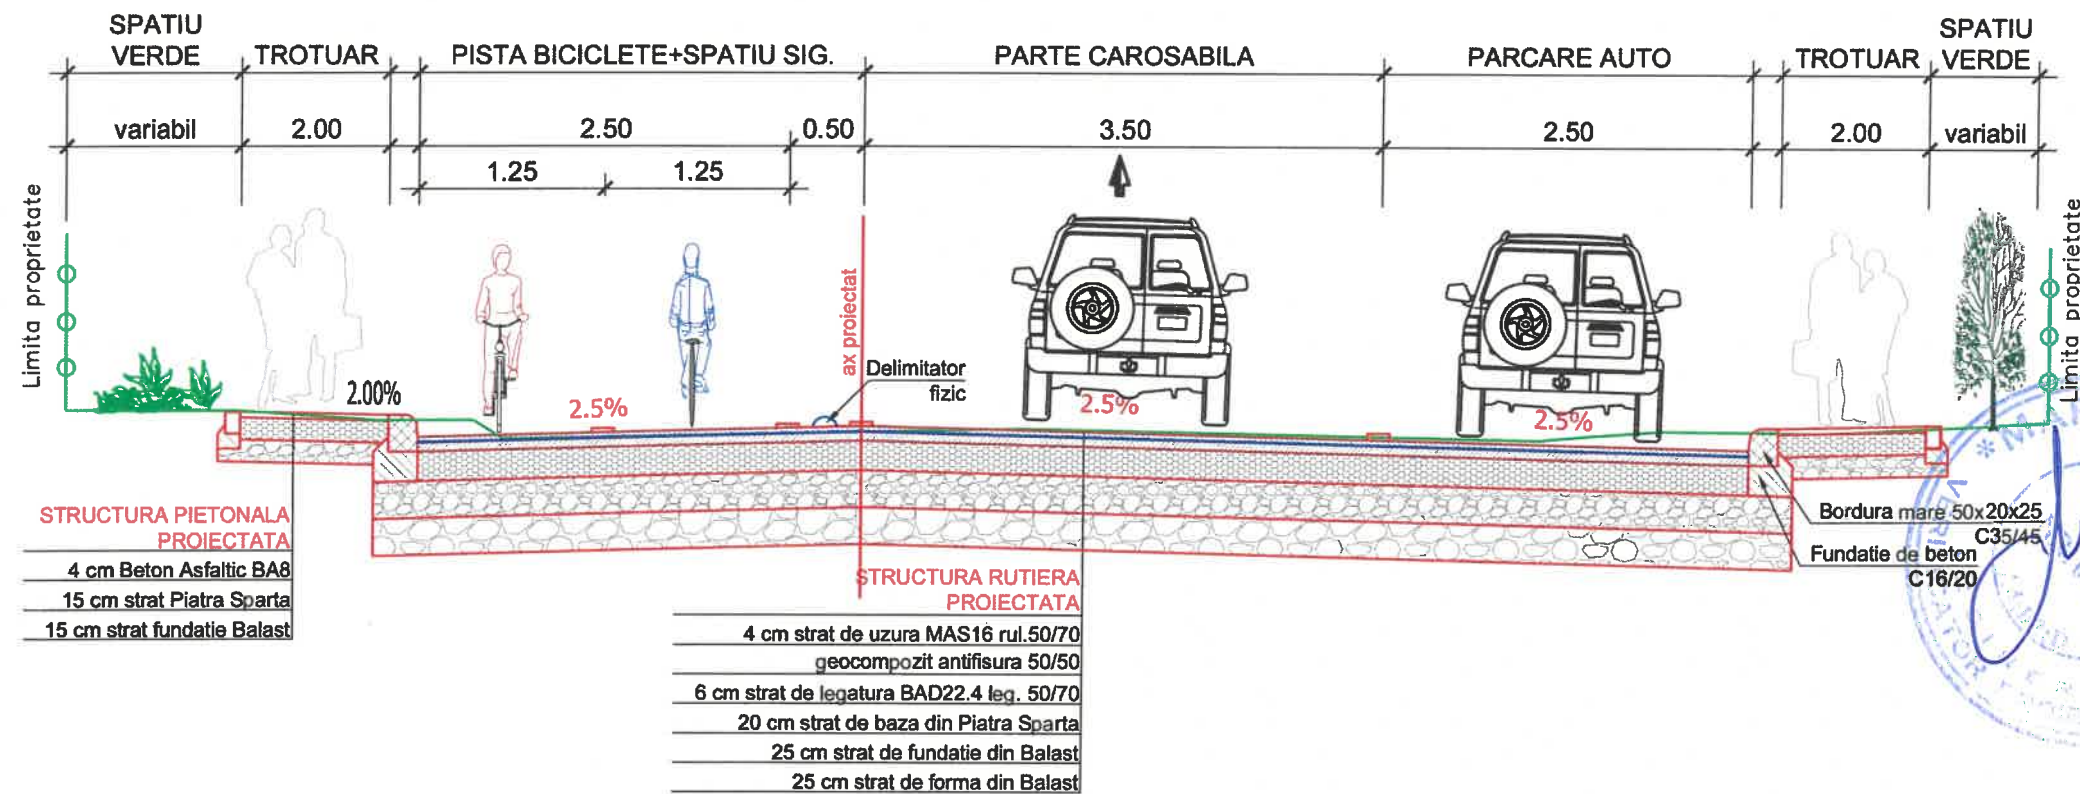


PTT se aplica pe strada Tigaretei km 0+332.00 - km 0+514.00

	Nume	Semnatura		
Verificator			A4.1, B2.1, D	
Verificator/Expert			Cerinta	Referat/expertiza nr./data
Proiectant general :			Denumirea Lucrării:	
SABE S.R.L. proiectare drumuri poduri, amenajari exterioare Armășeni nr.333-334, județul Harghita mail: gybelu@yahoo.com/tel: 0745-771722			REABILITARE STRADA TIGARETEI	
			Nr.Pr. 15/2024	
			Beneficiar: MUNICIPIUL SFANTUL GHEORGHE	
			PT	
Şef proiect	Numele	Semnatura	Scara	PROFIL TRANSVERSAL TIP
Proiectat	ing.György Béla		1:50	
Proiectat	ing.Daina Lucian			
Editat	Vaszi Bernád			
			Data	Nr.Pl. P-012.4
			10.2024	

Lorena AutoCAD Civil 3D ARD


PROFIL TRANSVERSAL TIP NR.6

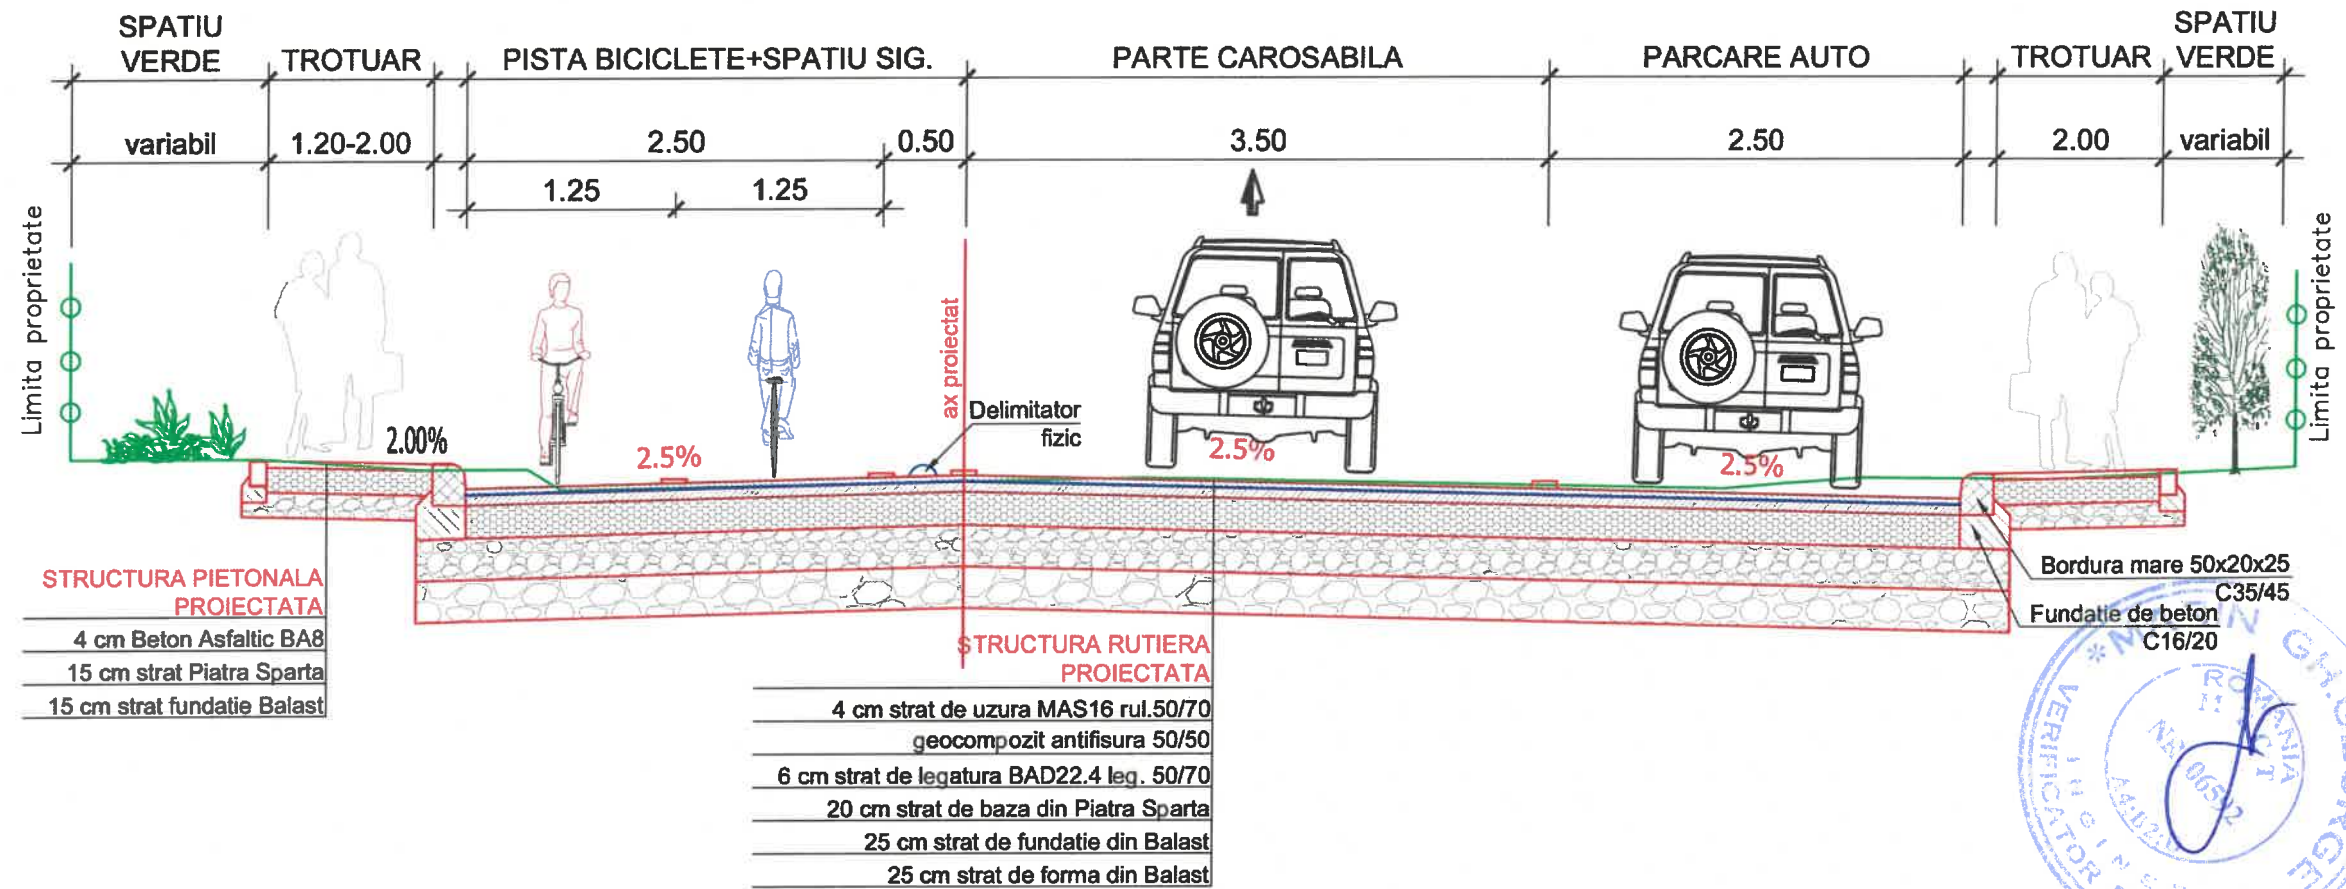

PTT se aplica pe strada Tigaretei km 0+514.00 - km 0+755.00

	Nume	Semnătura		
Verificator			A4.1, B2.1, D	
Verificator/Expert			Cerința	Referat/expertiză nr./data
Proiectant general :			Denumirea Lucrării:	
SABE S.R.L. proiectare drumuri poduri, amenajari exterioare Armășeni nr.333-334, județul Harghita mail: gybelu@yahoo.com/tel: 0745-771722			REABILITARE STRADA TIGARETEI	
			Nr.Pr. 15/2024	
			Beneficiar: MUNICIPIUL SFANTUL GHEORGHE	
			PT	
Licența AutoCAD Civil 3D ARD	Șef proiect	ing.György Béla	Scara 1:50	PROFIL TRANSVERSAL TIP
	Proiectat	ing.Daina Lucian	Data 10.2024	
	Editat	Vaszi Bernád		
				Nr.Pl. P-012.5






PROFIL TRANSVERSAL TIP NR.7

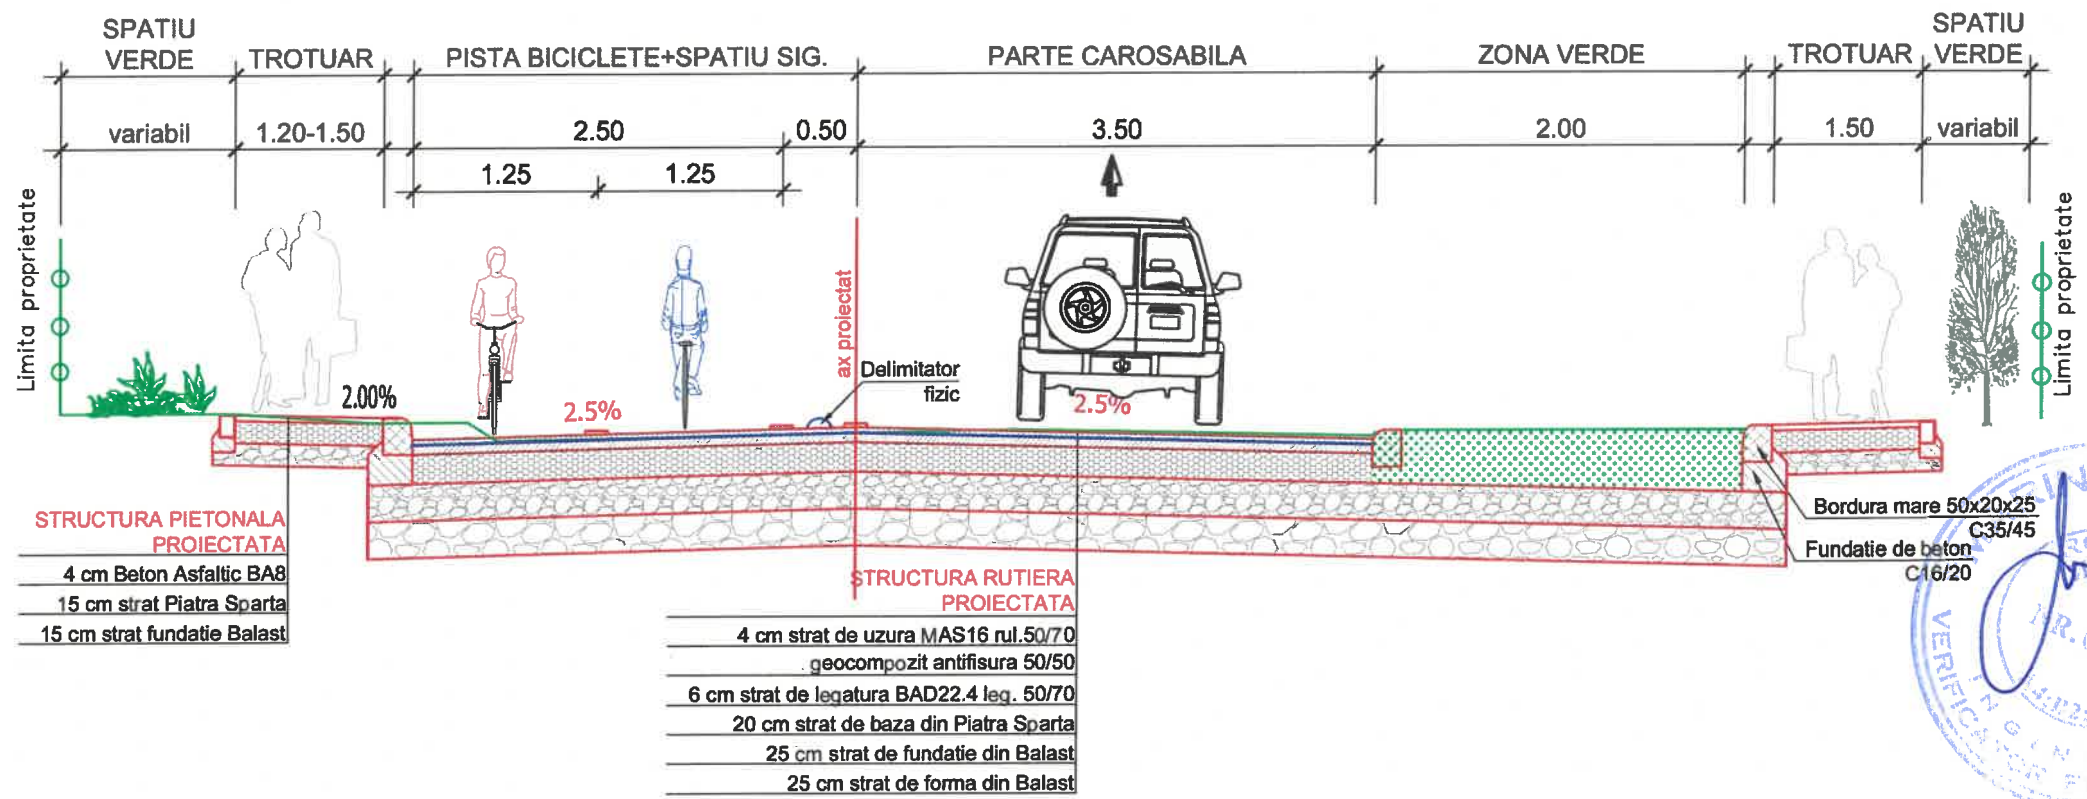

PTT se aplica pe strada Tigaretei km 0+755.00 - km 0+990.00






	Nume	Semnătura		
Verificator			A4.1, B2.1, D	
Verificator/Expert			Cerința	Referat/expertiză nr./data
Proiectant general :			Denumirea Lucrării:	
SABE S.R.L. proiectare drumuri poduri, amenajari exterioare Armășeni nr.333-334, județul Harghita mail: gybelu@yahoo.com/tel: 0745-771722			REABILITARE STRADA TIGARETEI	
			Beneficiar: MUNICIPIUL SFANTUL GHEORGHE	
Șef proiect	Numele	Semnătura	Scara	Nr.Pr.
Proiectat	ing.György Béla		1:50	PT
Proiectat	ing.Daina Lucian		Data	Nr.PI.
Editat	Vaszi Bernád		10.2024	P-012.6
			PROFIL TRANSVERSAL TIP	

Licența AutoCAD Civil 3D A.RD

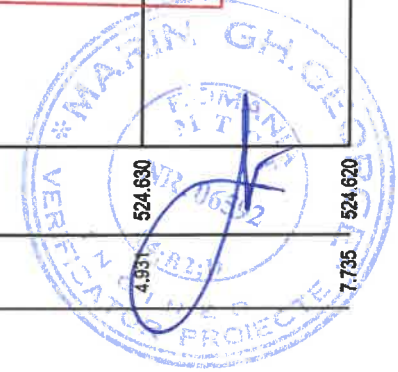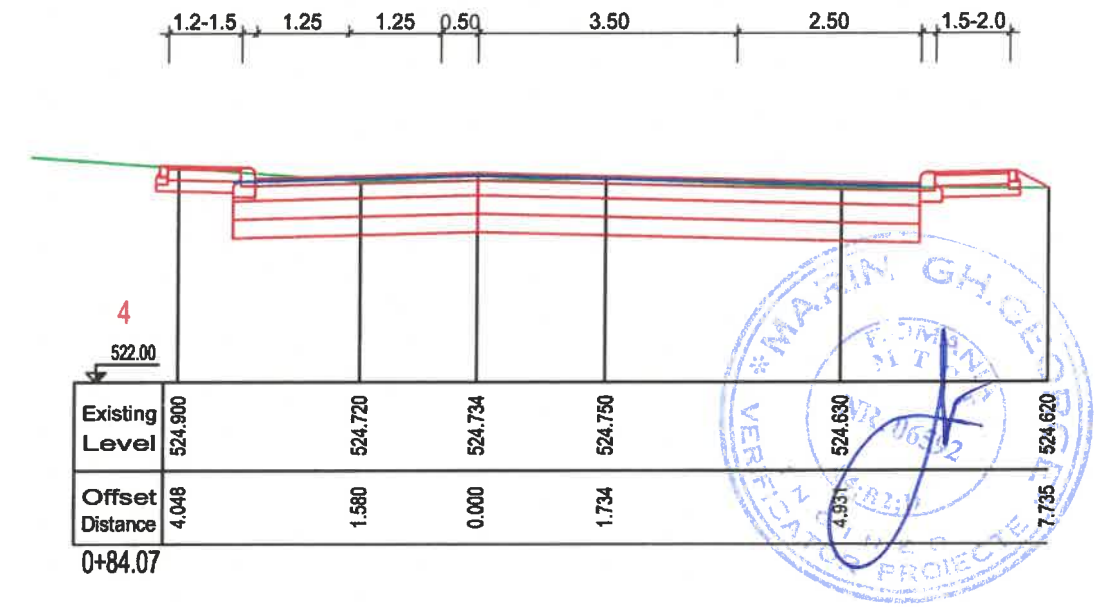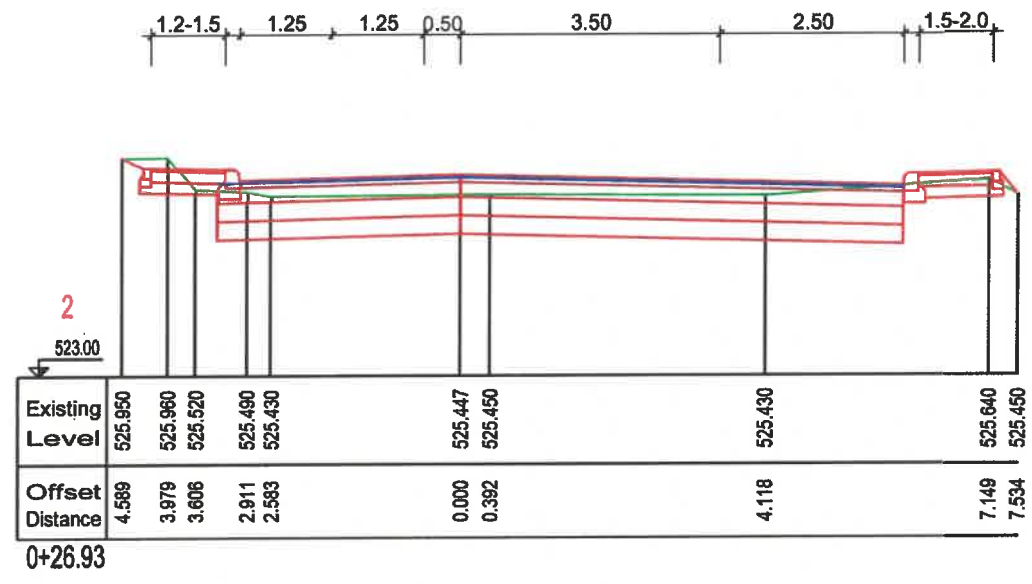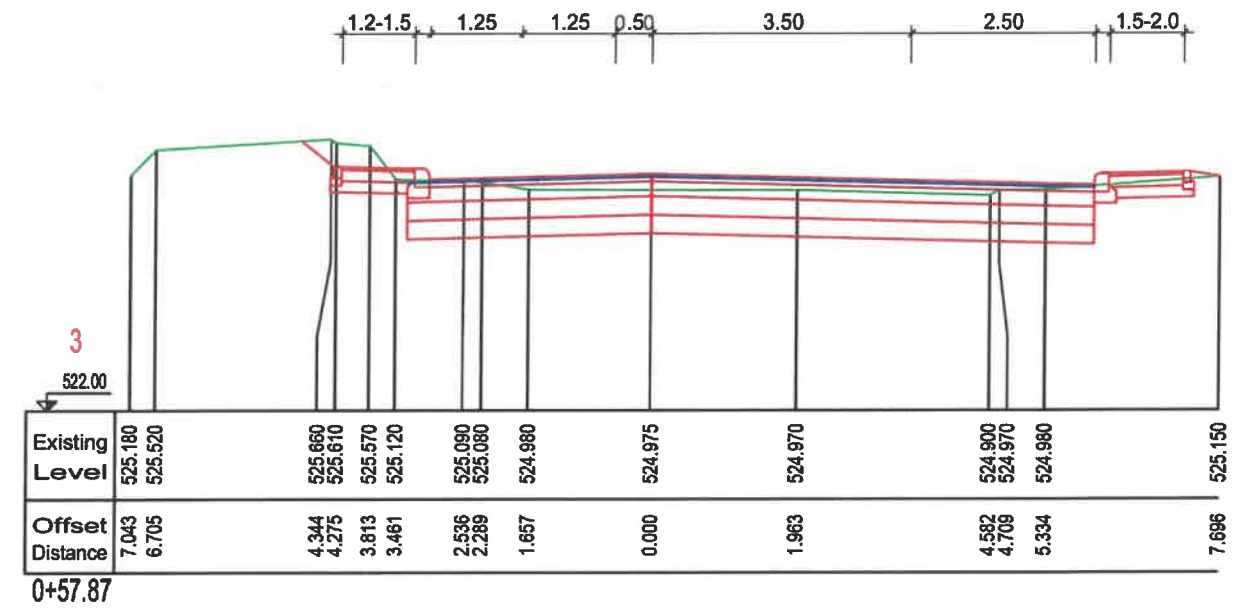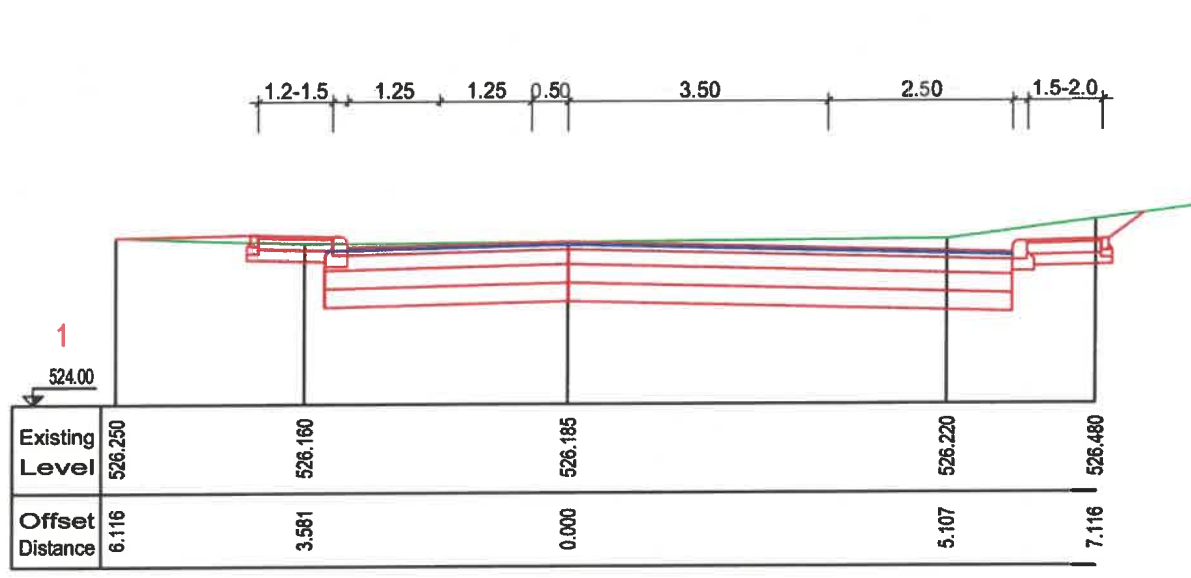








Verificator	Nume	Semnătura	A4.1, B2.1, D	
Verificator/Expert			Cerința	Referat/expertiză nr./data
Proiectant general : SABE S.R.L. proiectare drumuri poduri, amenajari exterioare Armășeni nr.333-334, județul Harghita mail: gybelu@yahoo.com/tel: 0745-771722			Denumirea Lucrării: REABILITARE STRADA TIGARETEI Beneficiar: MUNICIPIUL SFANTUL GHEORGHE	
Șef proiect	ing. György Béla		Scara 1:100	PROFIE TRANSVERSALE CURETE
Proiectat	ing. Daina Lucian		Data 10.2024	
Editat	Vaszi Bernád			
				Nr.Pr. 15/2024 PT Nr.Pl. P-013

Lecunia AutoCAD Civil 3D ARD

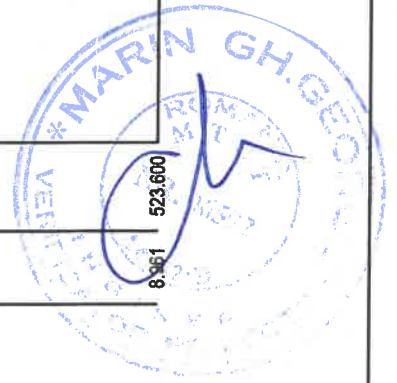
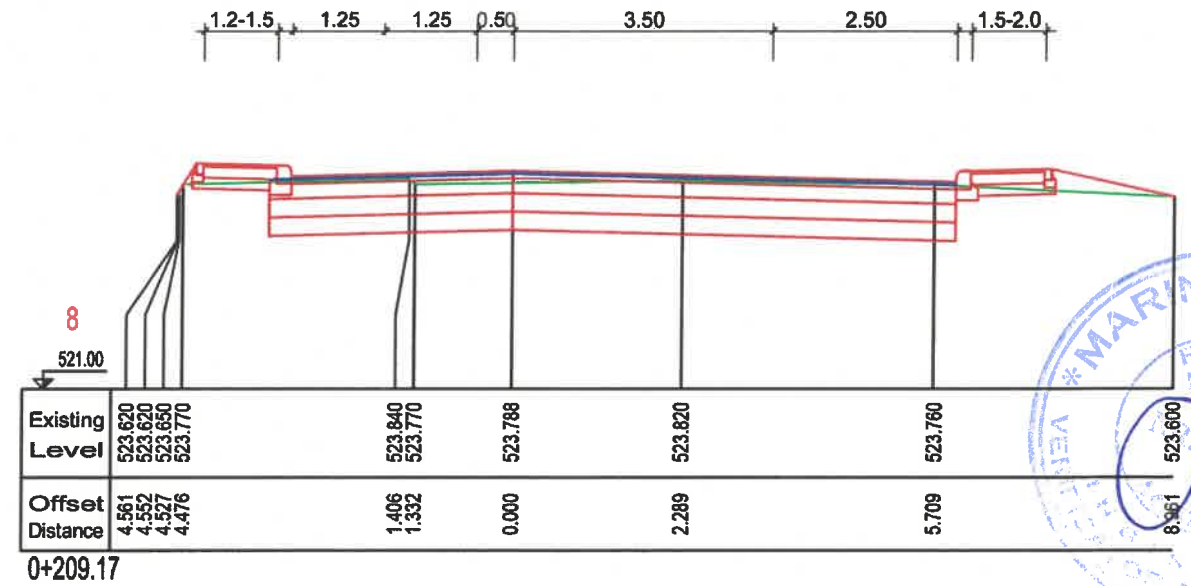
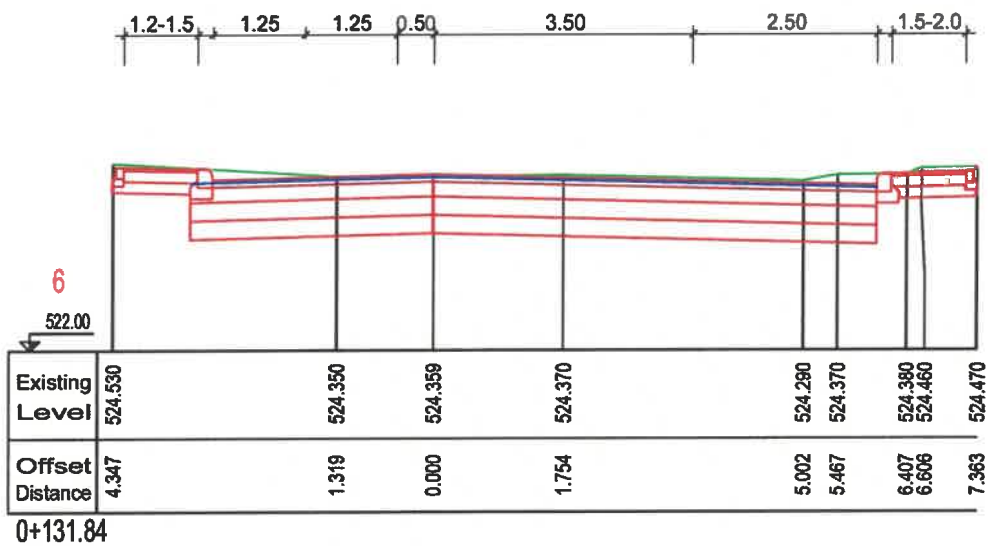
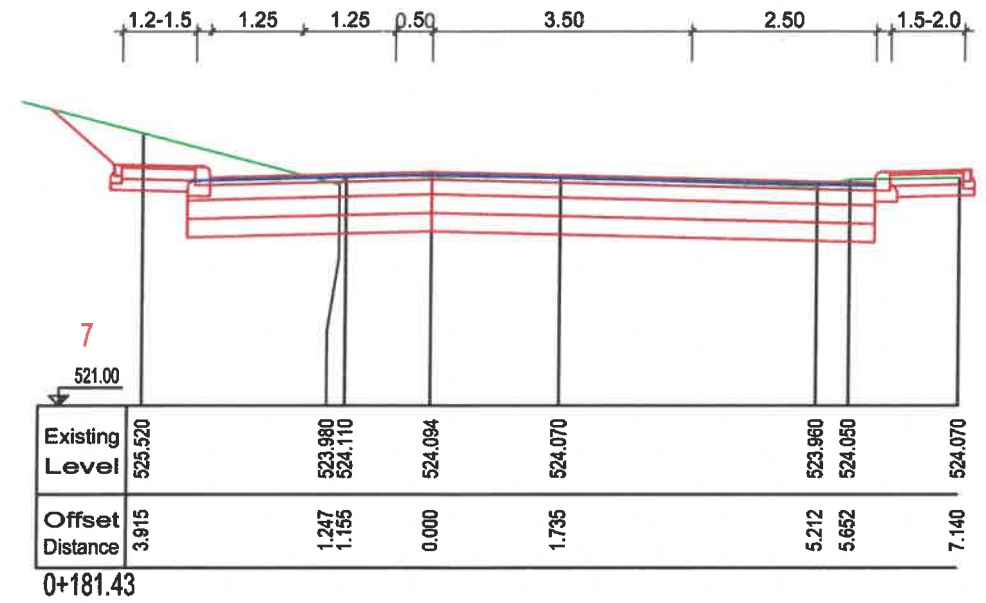
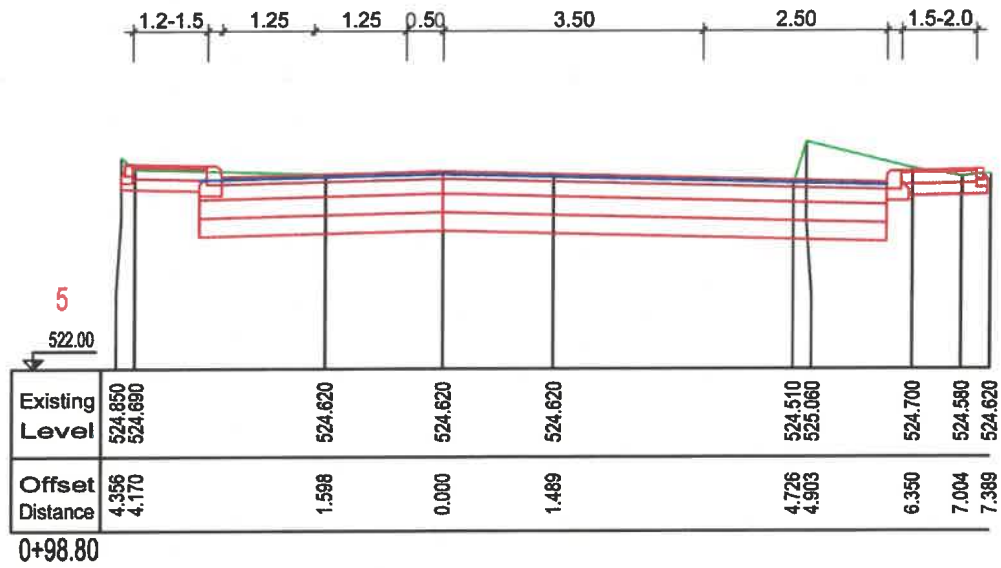


	Nume	Semnătura		
Verificator			A4.1, B2.1, D	
Verificator/Expert			Cerința	Referat/expertiză nr./data
Proiectant general : SABE S.R.L. proiectare drumuri poduri, amenajari exterioare Armășeni nr.333-334, județul Harghita mail: gybelu@yahoo.com/tel: 0745-771722			Denumirea Lucrării: REABILITARE STRADA TIGARETEI	
			Beneficiar: MUNICIPIUL SFANTUL GHEORGHE	
Șef proiect	ing. György Béla		Scara 1:100	PROFILE TRANSVERSALE CURENTE
Proiectat	ing. Daina Lucian		Data 10.2024	
Editat	Vaszi Bernád			
				Nr.Pr. 15/2024
				Nr.Pl. P-014

Licența AutoCAD Civil 3D ARD

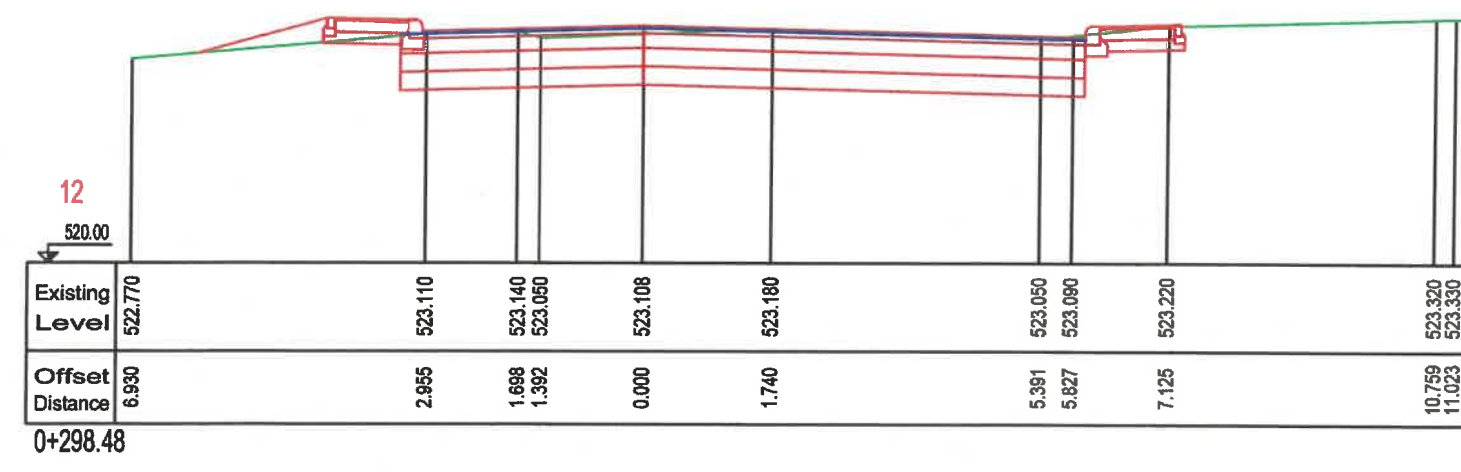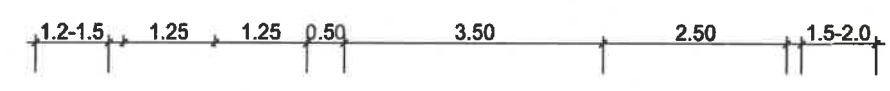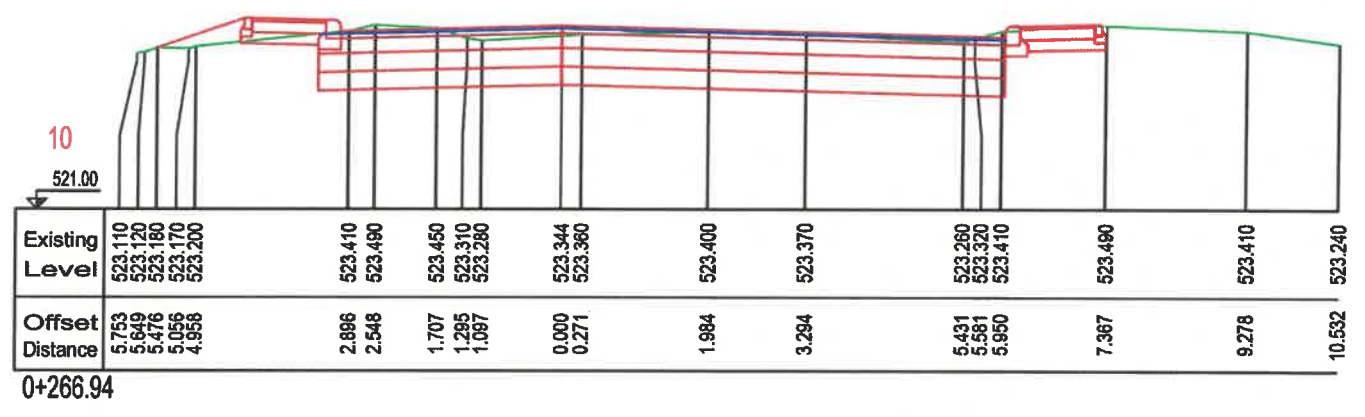
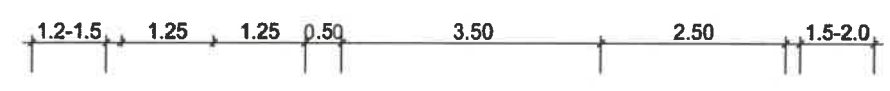
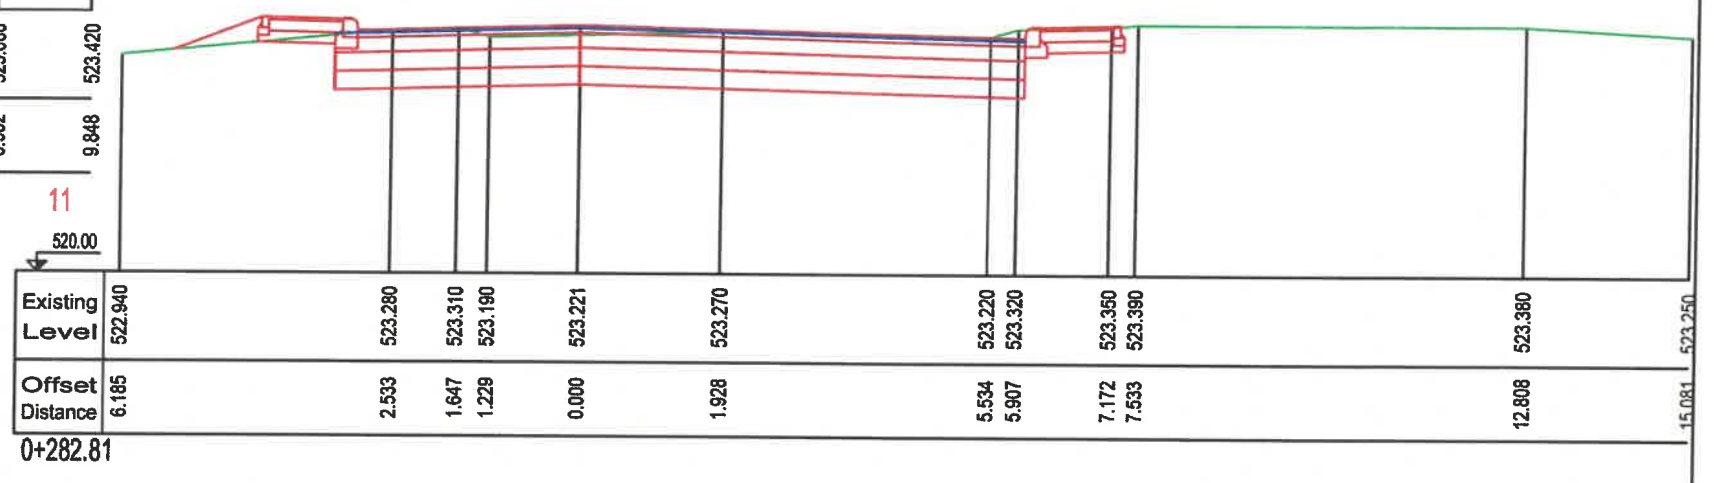
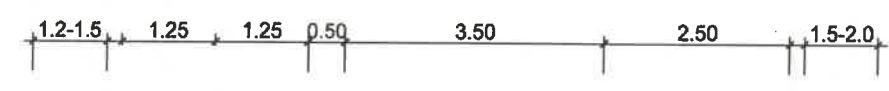
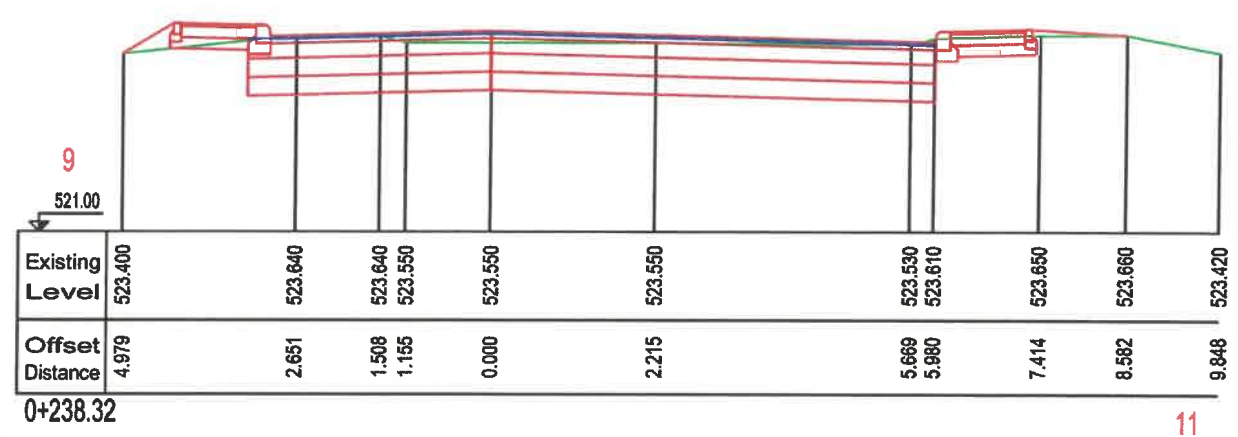


Verificator	Nume	Semnatura	A4.1, B2.1, D	Referat/expertiză nr./data	Nr.Pr. 15/2024
Verificator/Expert			Cerința		
Proiectant general :			Denumirea	Lucrării:	
SABE S.R.L.				REABILITARE STRADA TIGARETEI	
proiectare drumuri poduri, amenajari exterioare					
Armășeni nr.333-334 județul Harghita					
mail: gybelu@yahoo.com tel: 0745-771722					
Beneficiar:				MUNICIPIUL SFANTUL GHEORGHE	PT
Șef proiect	Numele	Semnatura	Scara	PROFIL TRANSVERSALE CURENTE	Nr.Pl. P-015
Proiectat	ing.György Béla		1:100		
Proiectat	ing.Daina Lucian				
Editat	Vaszi Bernád		Data		
			10.2024		

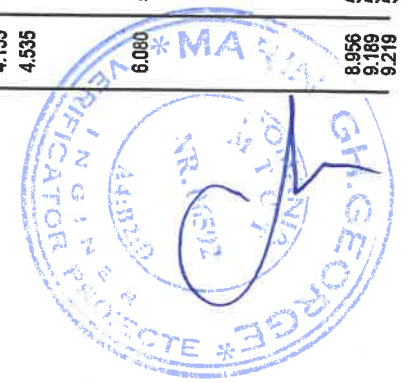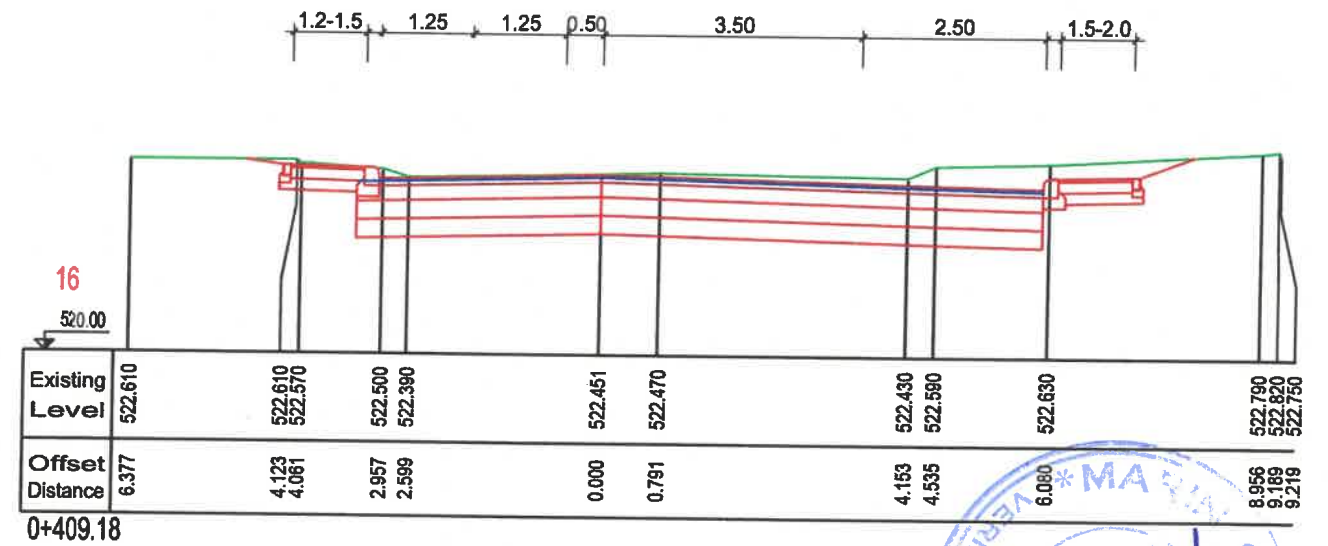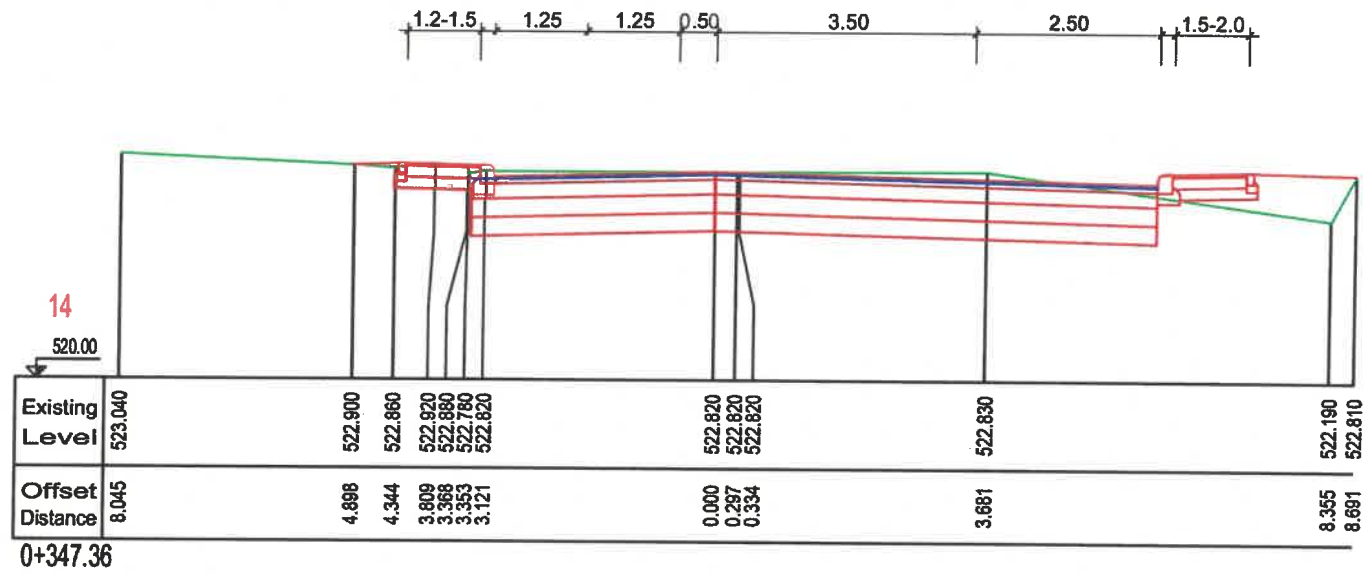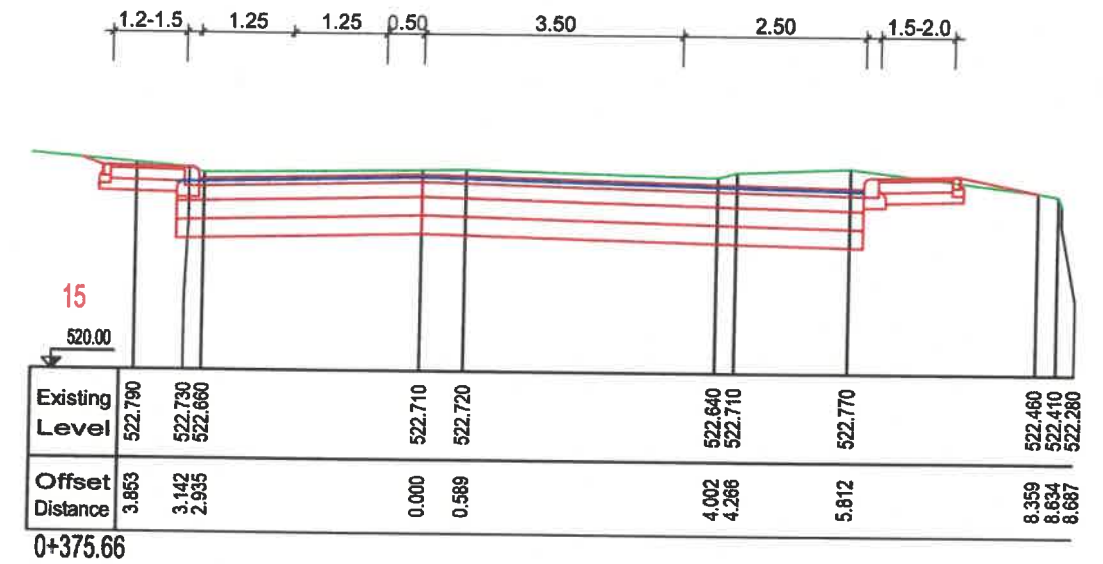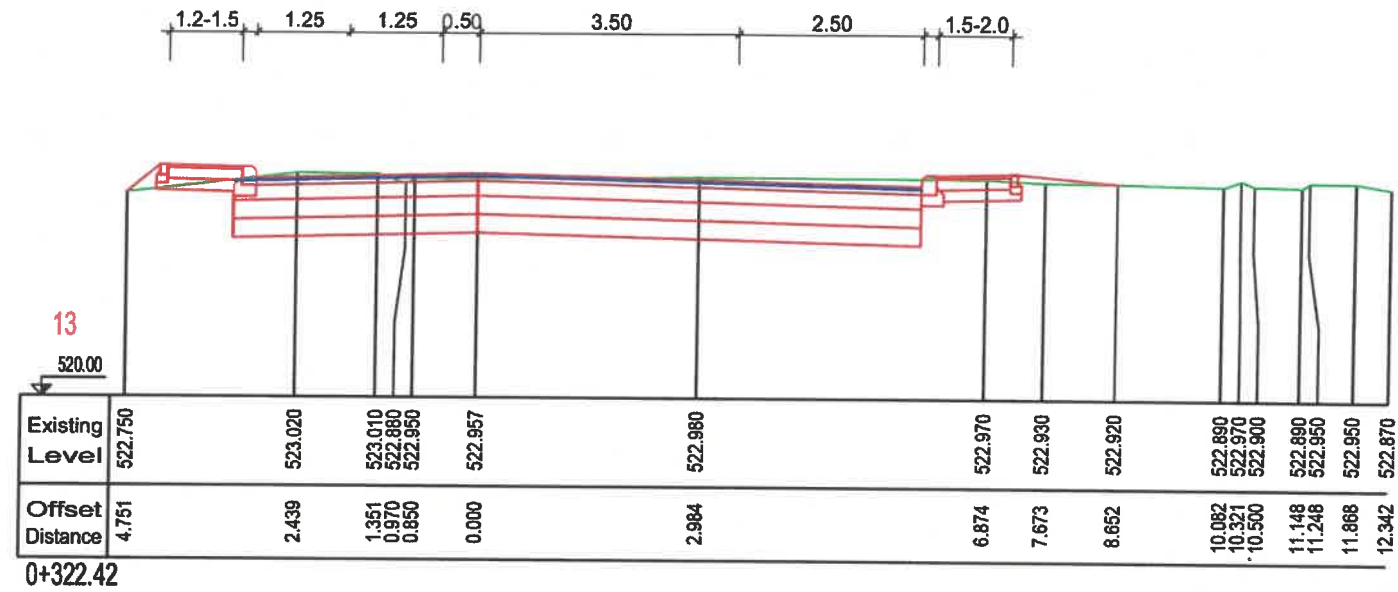





Verificator	Nume	Semnătura	A4.1, B2.1, D
Verificator/Expert			Cerința
Proiectant general :			Referat/expertiză nr./data
SABE S.R.L. proiectare drumuri poduri, amenajari exterioare Armășeni nr.333-334, județul Harghita mail: gybelu@yahoo.com/tel: 0745-771722			Denumirea Lucrării: REABILITARE STRADA TIGARETEI
			Nr.Pr. 15/2024
			Beneficiar: MUNICIPIUL SFANTUL GHEORGHE
			PT
Șef proiect	Numele	Semnătura	Scara
Proiectat	ing.György Béla		
Proiectat	ing.Daina Lucian		
Editat	Vaszi Bernád		Data 10.2024
			PROFIELE TRANSVERSALE CURENTE
			Nr.Pl. P-016

Licența AutoCAD Civil 3D ARD

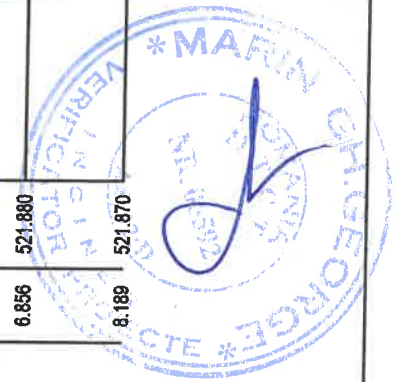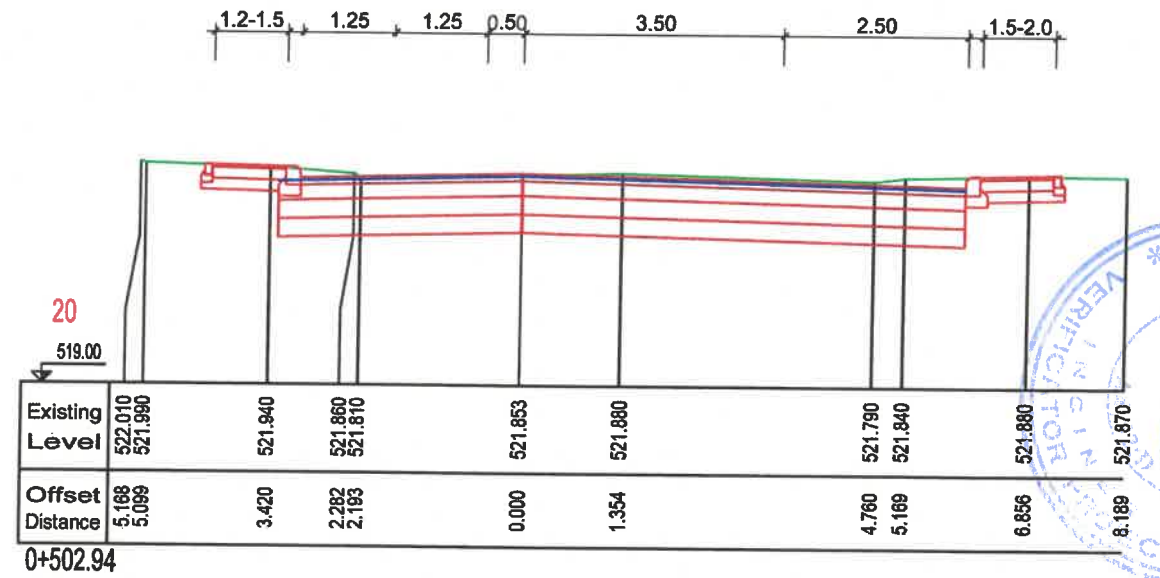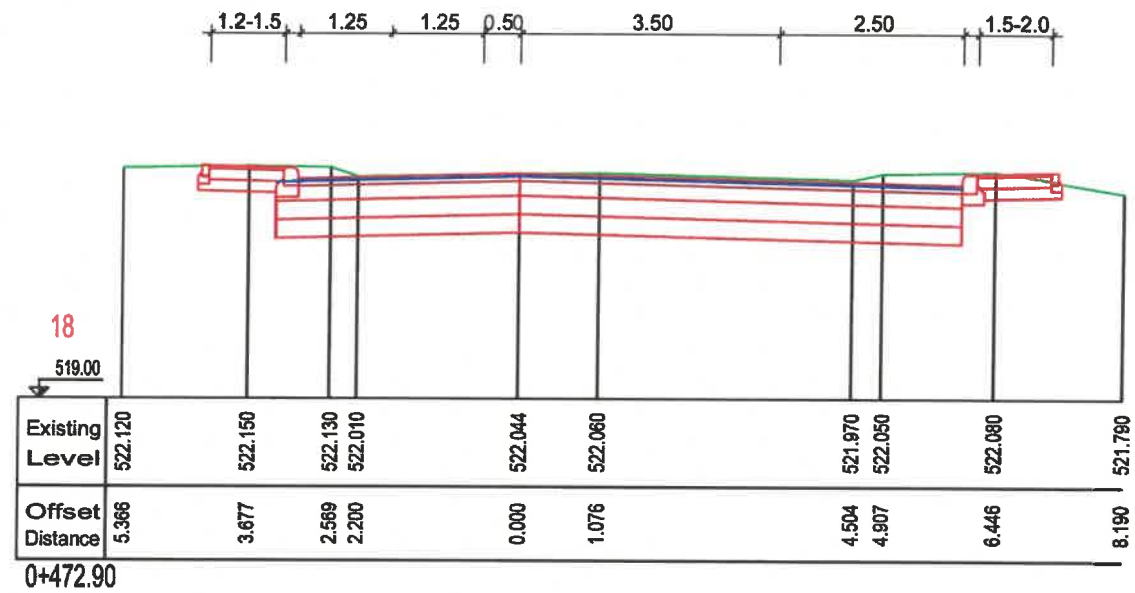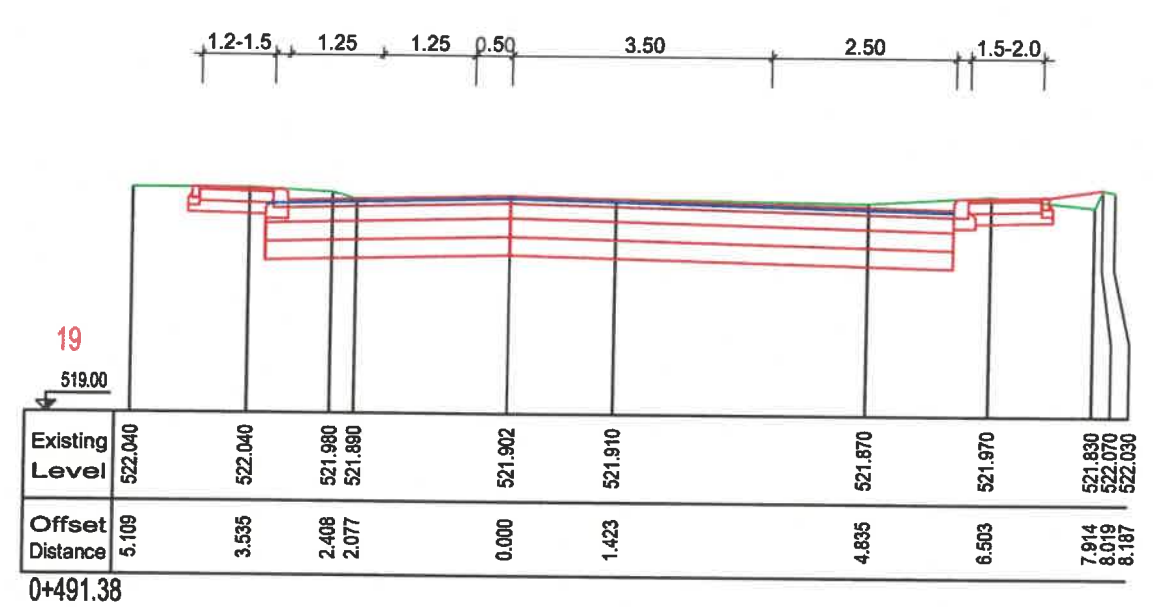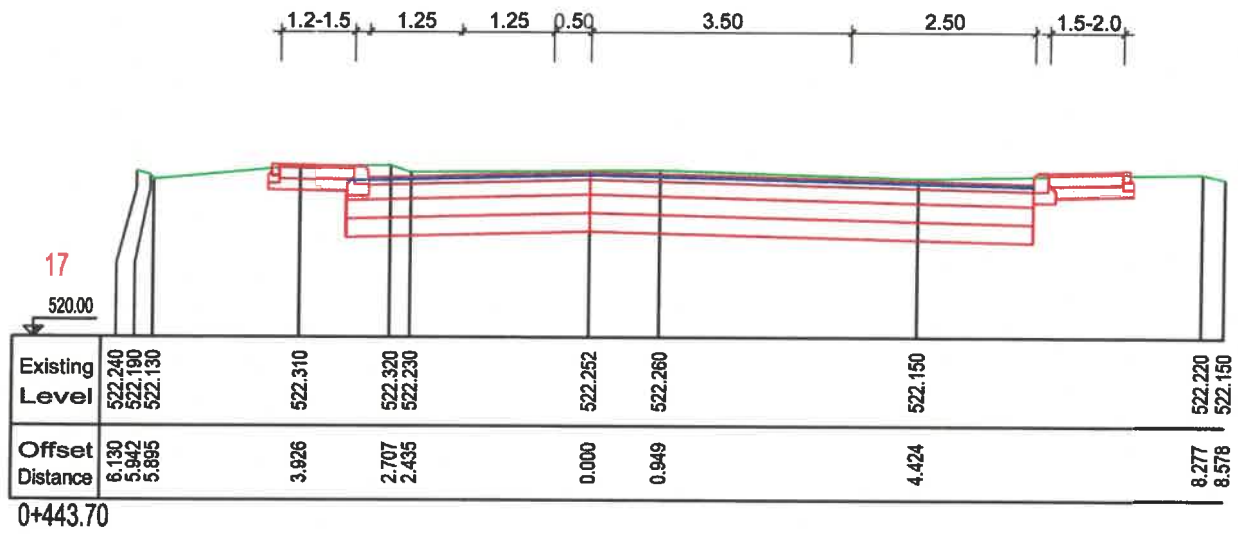






	Nume	Semnătura		
Verificator			A4.1, B2.1, D	
Verificator/Expert			Cerința	Referat/expertiză nr./data
Proiectant general :			Denumirea Lucrării:	
SABE S.R.L.			REABILITARE STRADA TIGARETEI	
proiectare drumuri poduri, amenajari exterioare			Nr.Pr.	
Armășeni nr.333-334, Județul Harghita			15/2024	
mail: gybelu@yahoo.com/tel: 0745-771722			Beneficiar: MUNICIPIUL SFANTUL GHEORGHE	
			PT	
Șef proiect	Numele	Semnătura	Scara	PROFILE TRANSVERSALE CURENTE
Proiectat	ing.György Béla		1:100	
Proiectat	ing.Daina Lucian		Data	
Editat	Vaszi Bernád		10.2024	
				Nr.Pl.
				P-017

Licența AutoCAD Civil 3D ARD

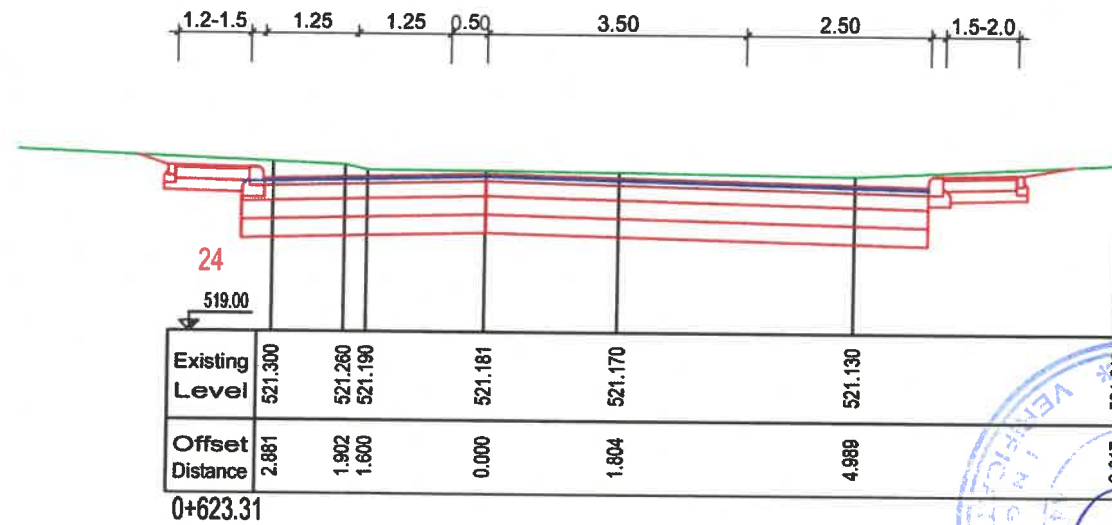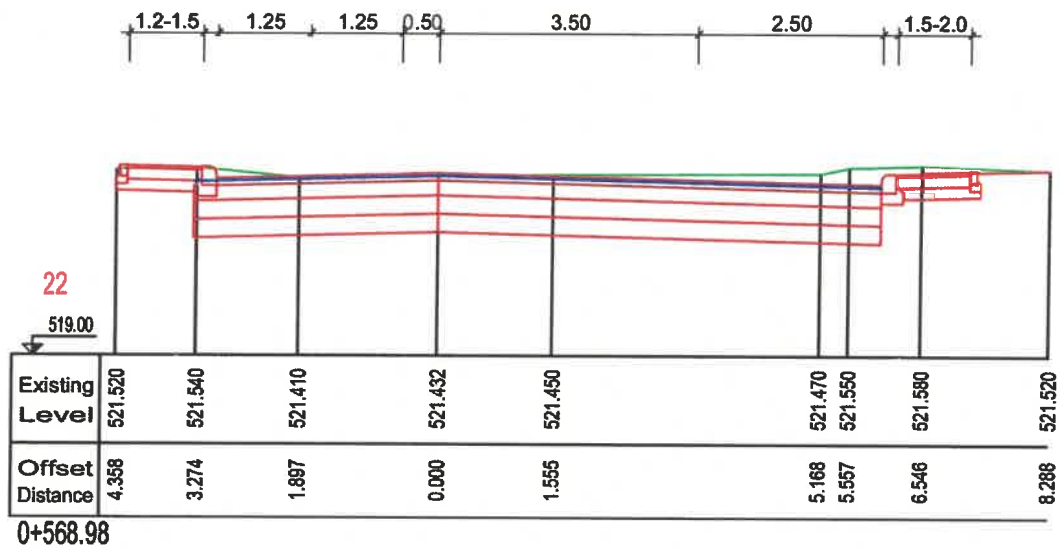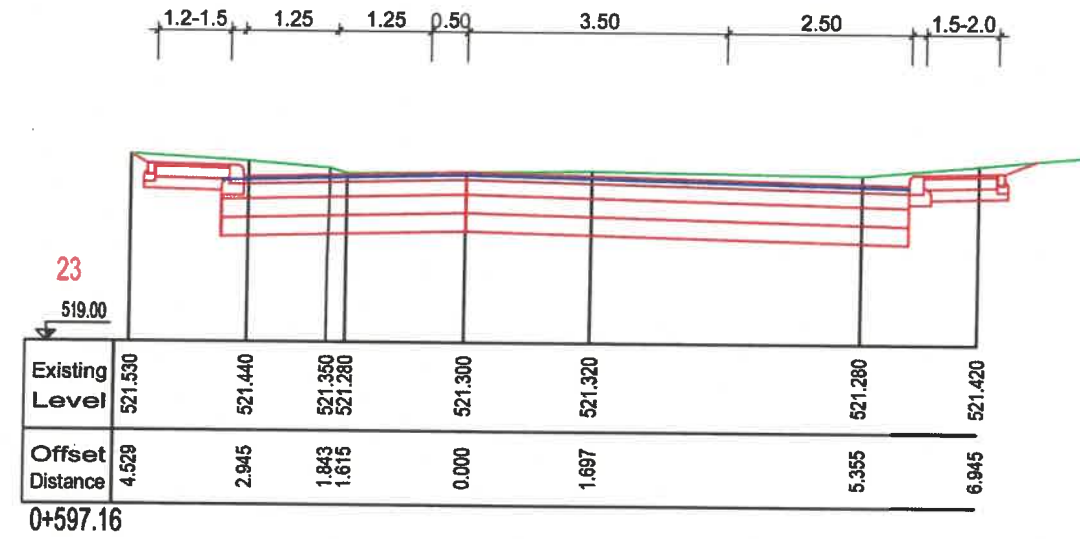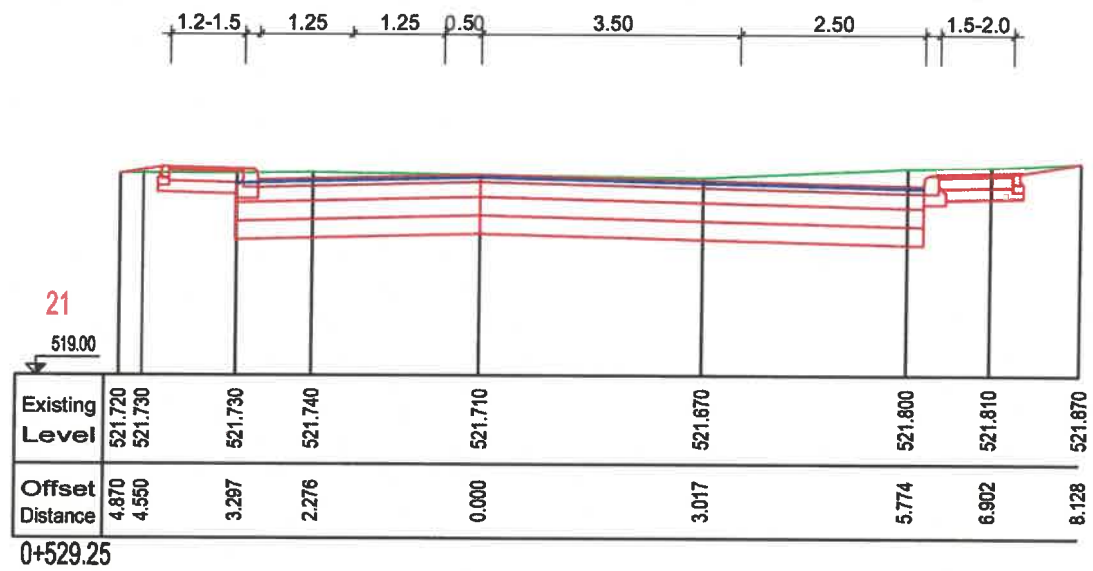






Verificator	Nume	Semnătura	A4.1, B2.1, D	
Verificator/Expert			Cerința	Referat/expertiză nr./data
Proiectant general :			Denumirea Lucrării:	
SABE S.R.L. proiectare drumuri poduri, amenajari exterioare Armășeni nr.333-334, județul Harghita mail: gybelu@yahoo.com/tel: 0745-771722			REABILITARE STRADA TIGARETEI Nr.Pr. 15/2024	
			Beneficiar: MUNICIPIUL SFANTUL GHEORGHE	
			PT	
Șef proiect	Numele	Semnătura	Scara 1:100	PROFILE TRANSVERSALE CURENTE Nr.Pl. P-018
Proiectat	ing.György Béla		Data 10.2024	
Editat	ing.Daina Lucian			
	Vaszi Bernád			

Licența AutoCAD Civil 3D ARD

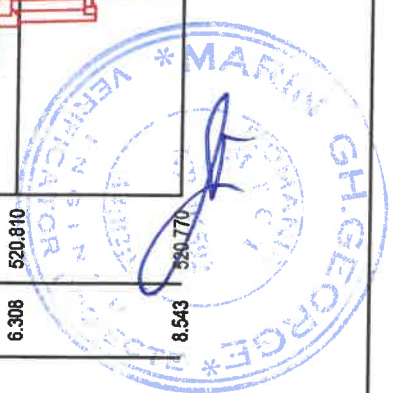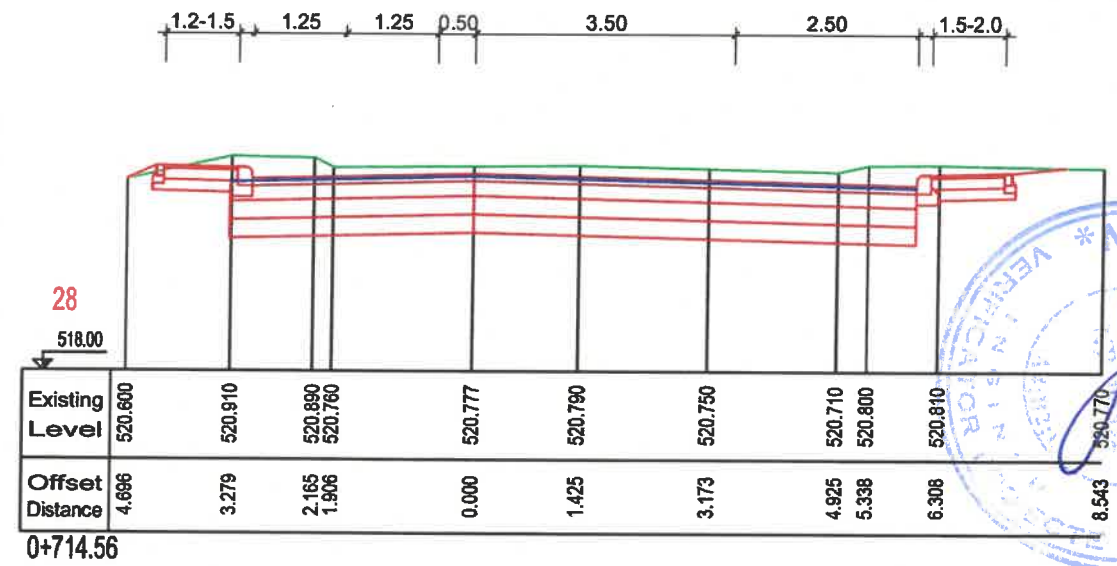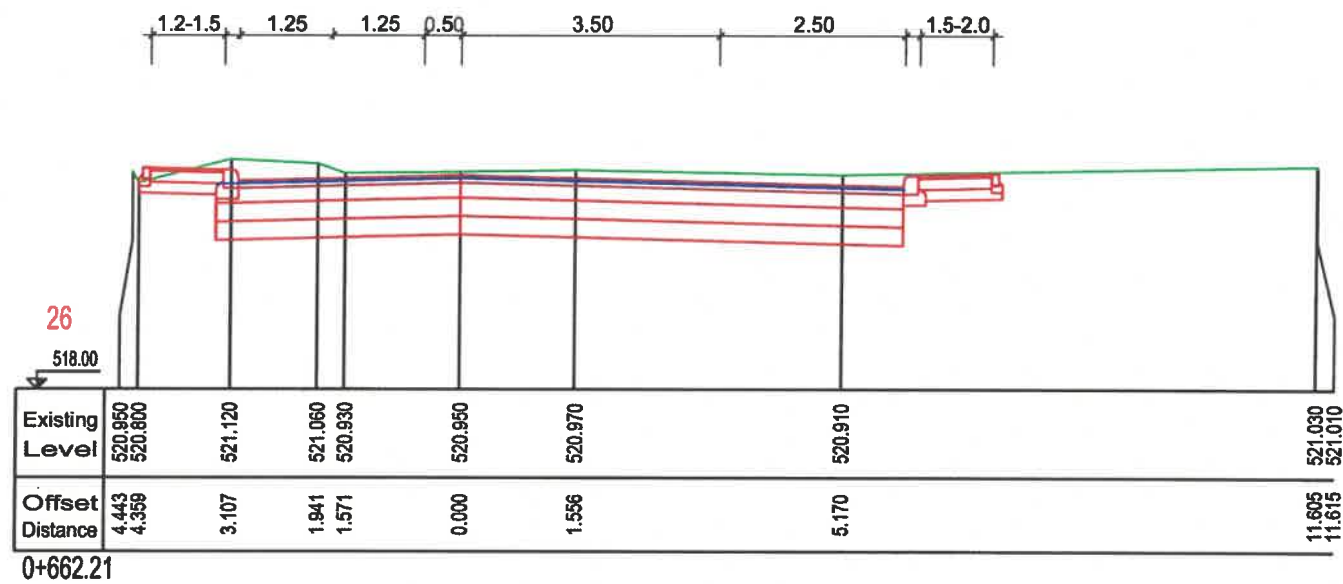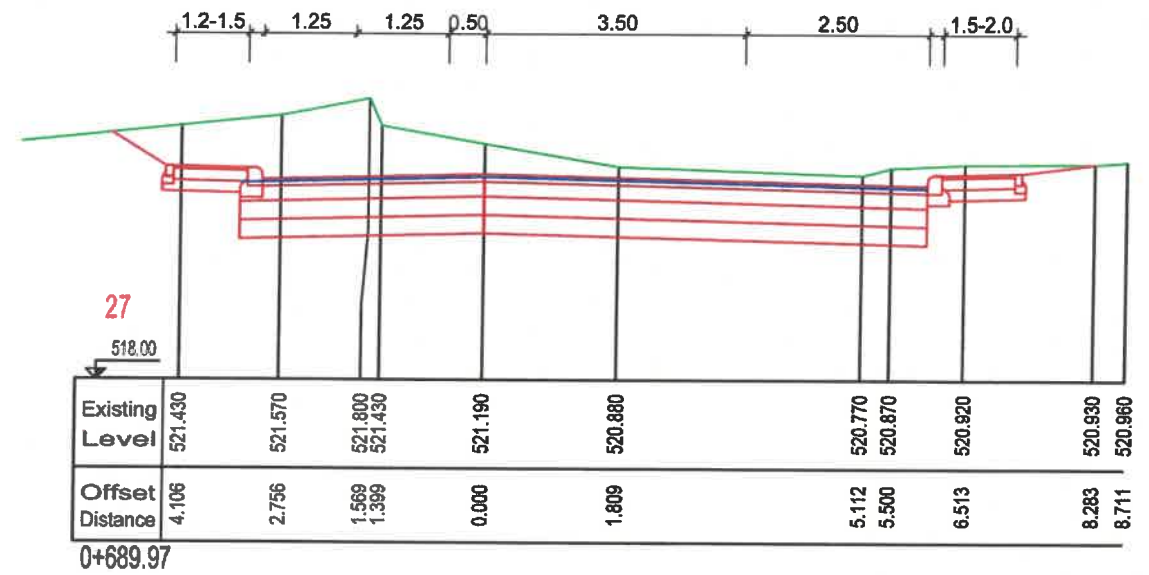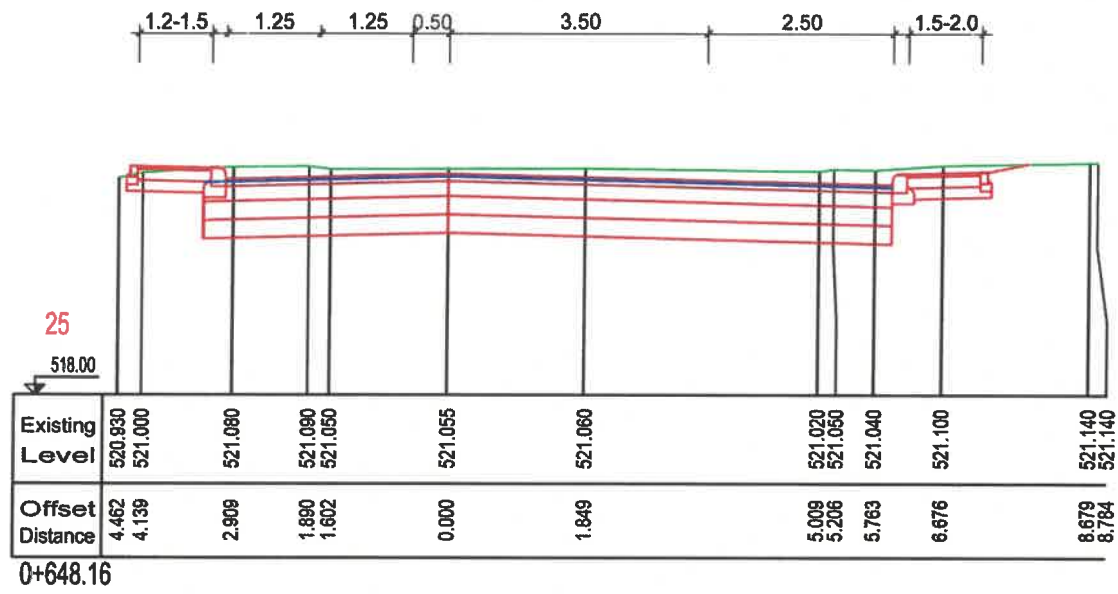




	Nume	Semnatura		
Verificator			A4.1, B2.1, D	
Verificator/Expert			Cerinta	Referat/expertiza nr./data
Proiectant general :			Denumirea Lucrării:	
SABE S.R.L. proiectare drumuri poduri, amenajari exterioare Armășeni nr.333-334, județul Harghita mail: gybelu@yahoo.com/te: 0745-771722			REABILITARE STRADA TIGARETEI Nr.Pr. 15/2024	
			Beneficiar: MUNICIPIUL SFANTUL GHEORGHE	
			PT	
Șef proiect	Numele	Semnatura	Scara 1:100	PROFILE TRANSVERSALE CURENTE Nr.Pl. P-019
Proiectat	ing.György Béla		Data 10.2024	
Editat	ing.Daina Lucian			
	Vaszi Bernád			

Licența AutoCAD Civil 3D ARD

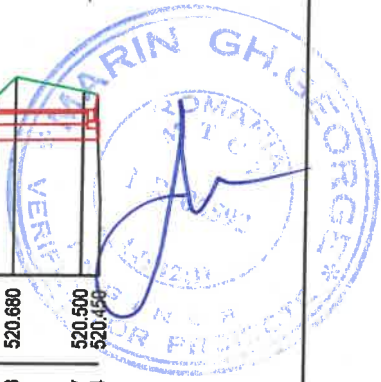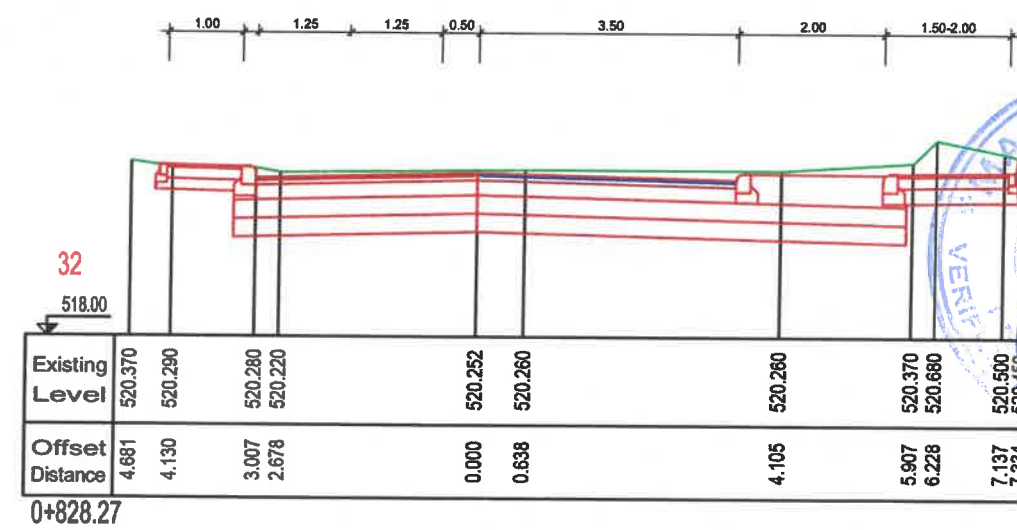
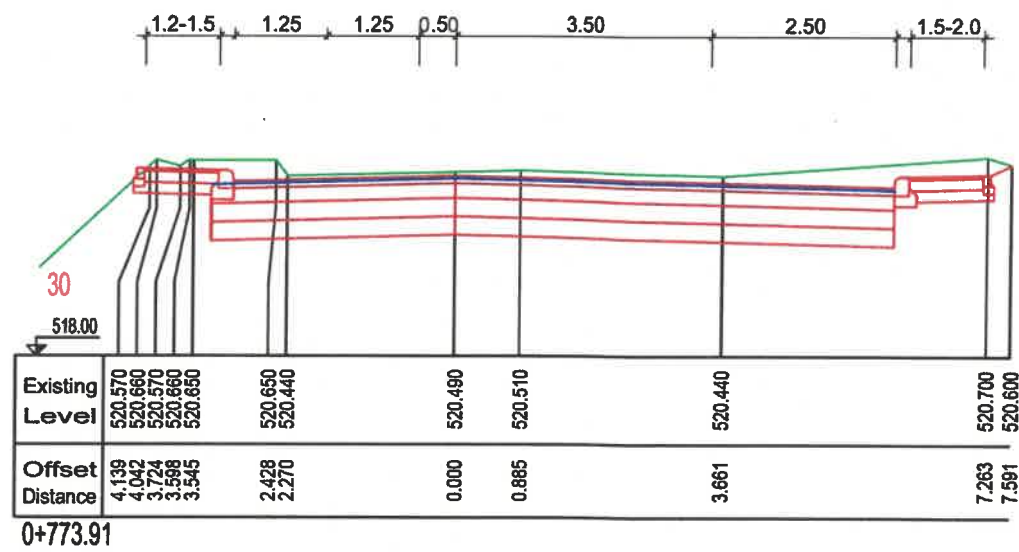
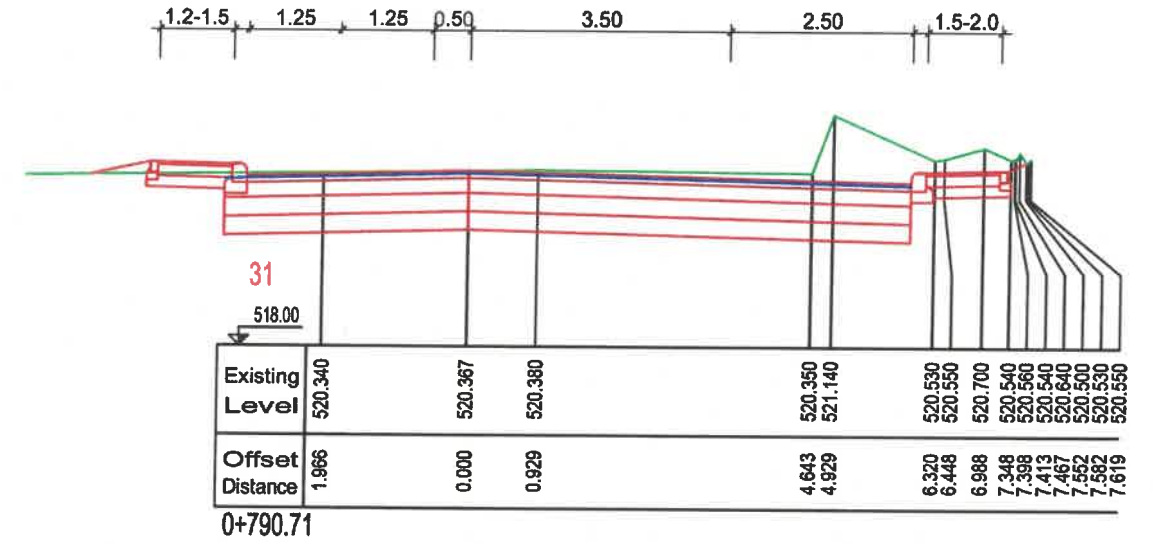
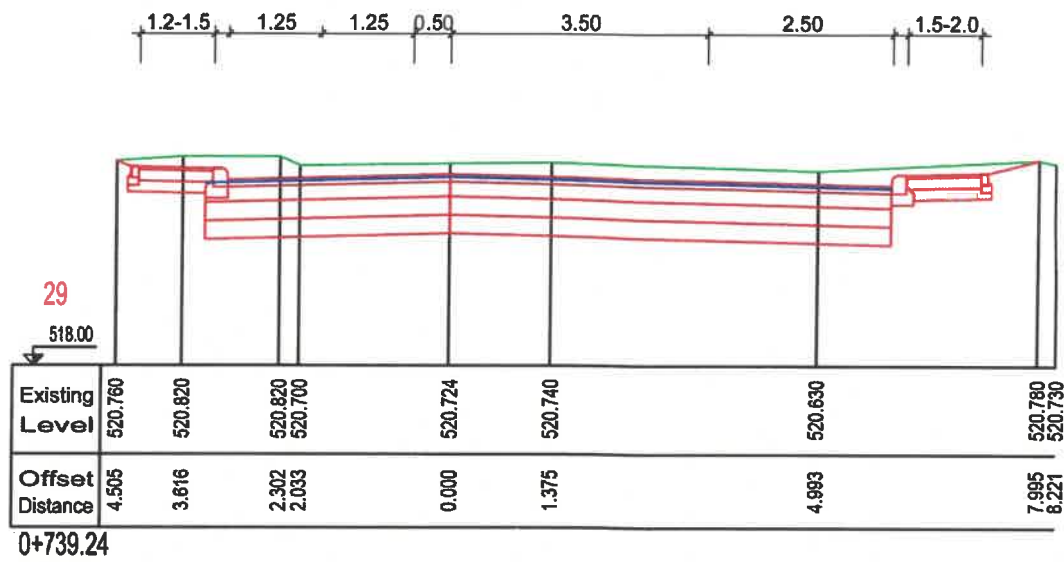


Verificator	Nume	Semnătura	A4.1, B2.1, D	
Verificator/Expert			Cerința	Referat/expertiză nr./data
Proiectant general :			Denumirea Lucrării:	
SABE S.R.L. proiectare drumuri poduri, amenajari exterioare Armășeni nr.333-334, județul Harghita mail: gybelu@yahoo.com/tel: 0745-771722			REABILITARE STRADA TIGARETEI Nr.Pr. 15/2024	
			Beneficiar: MUNICIPIUL SFANTUL GHEORGHE	
			PT	
Șef proiect	Numele	Semnătura	Scara 1:100	PROFILE TRANSVERSALE CURENTE
Proiectat	ing.György Béla	<i>[Signature]</i>	Data 10.2024	
Editat	ing.Daina Lucian	<i>[Signature]</i>		
	ing.Vaszi Bernád	<i>[Signature]</i>		Nr.Pl. P-020

Lecunia AutoCAD Civil 3D ARD

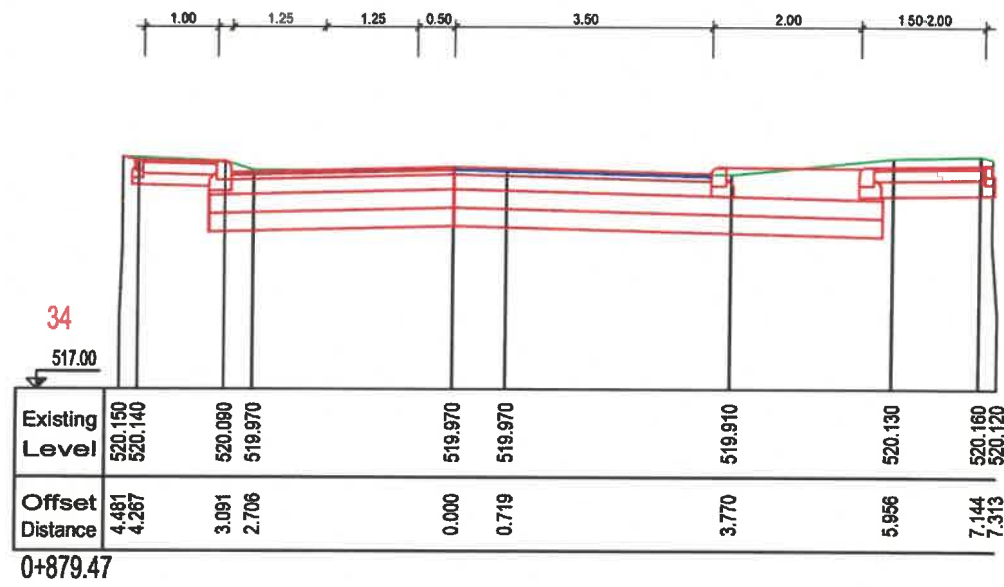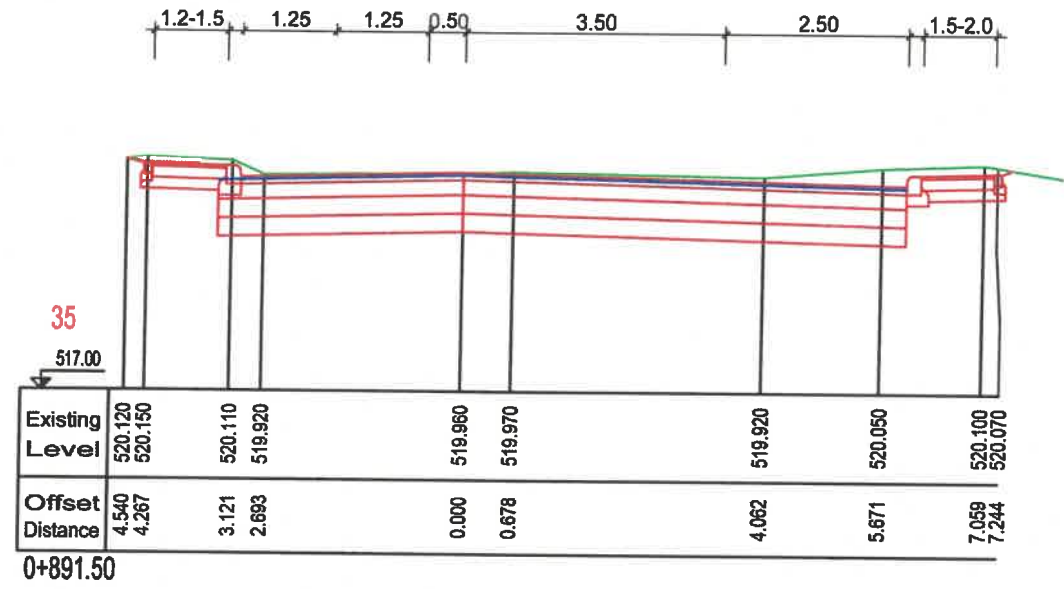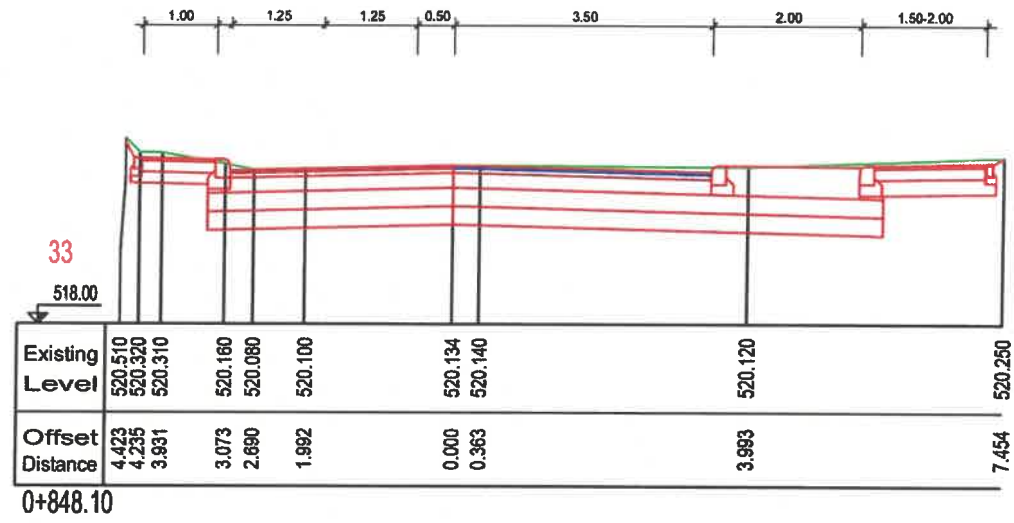


Verificator	Nume	Semnătura	A4.1, B2.1, D	
Verificator/Expert			Cerința	Referat/expertiză nr./data
Proiectant general : SABE S.R.L. proiectare drumuri poduri, amenajari exterioare Armășeni nr.333-334, Județul Harghita mail: gybelu@yahoo.com/tel: 0745-771722			Denumirea Lucrării: REABILITARE STRADA TIGARETEI	
			Beneficiar: MUNICIPIUL SFANTUL GHEORGHE	
Șef proiect	Numele	Semnătura	Scara 1:100	PROFILE TRANSVERSALE CURENTE
Proiectat	ing.Daina Lucian		Data 10.2024	
Editat	Vaszi Bernád	Vaszi		
				Nr.Pr. 15/2024
				PT
				Nr.Pl. P-021

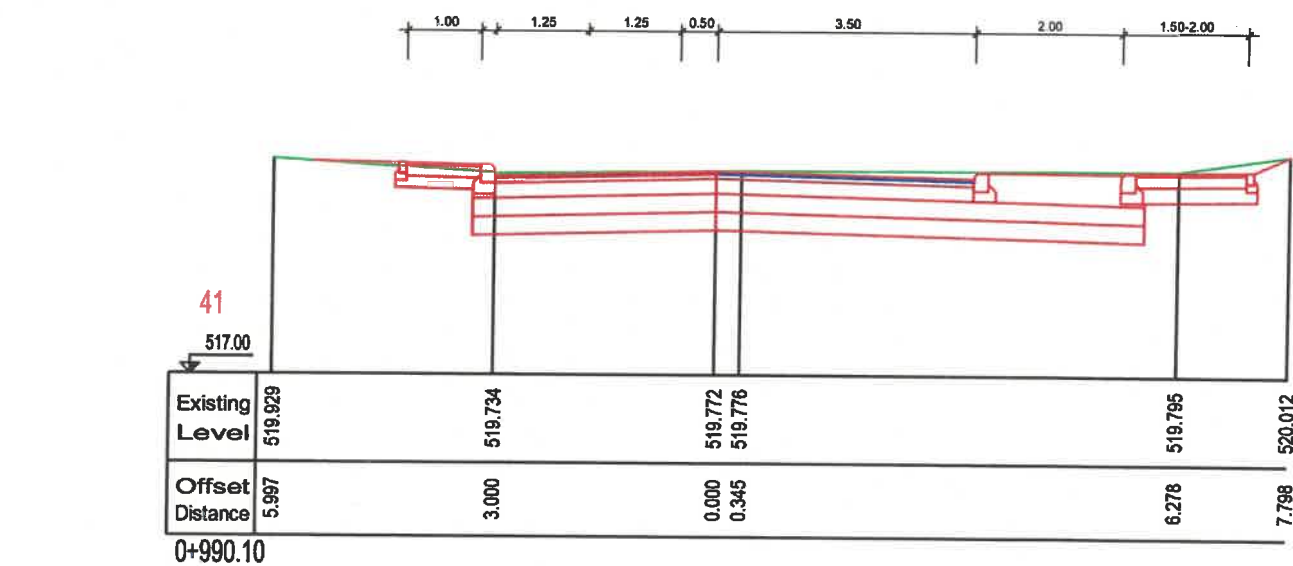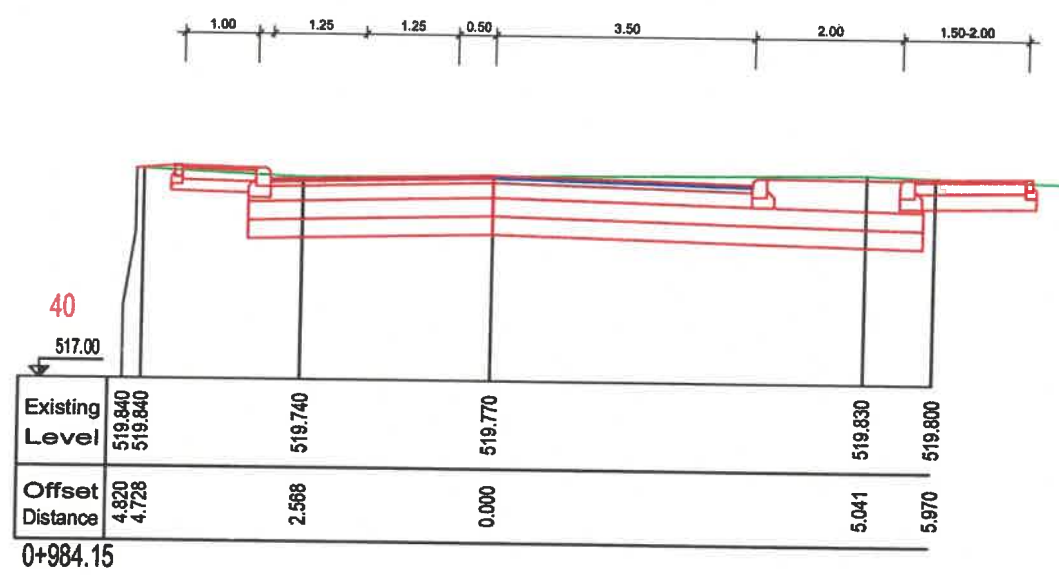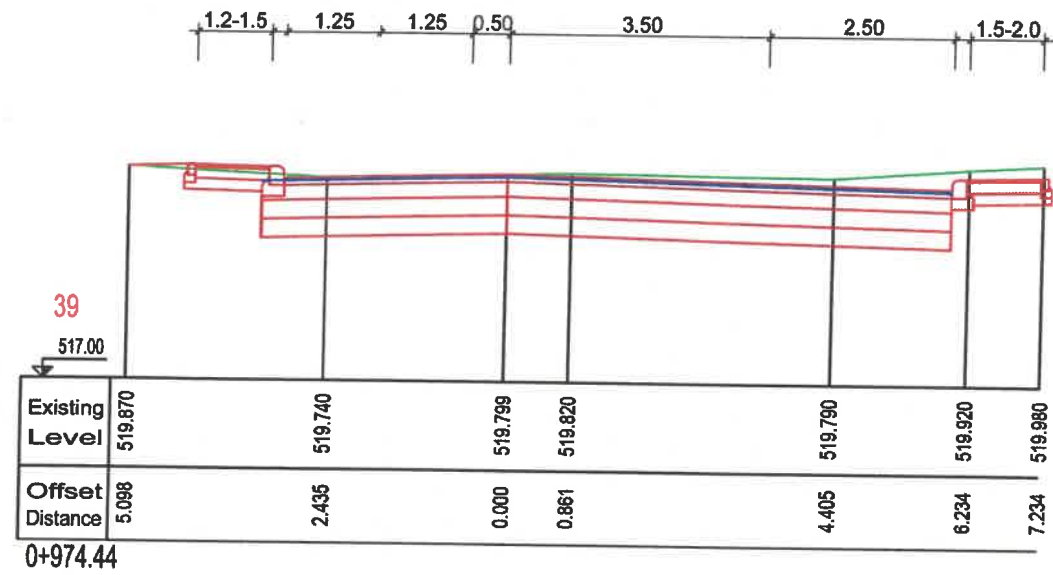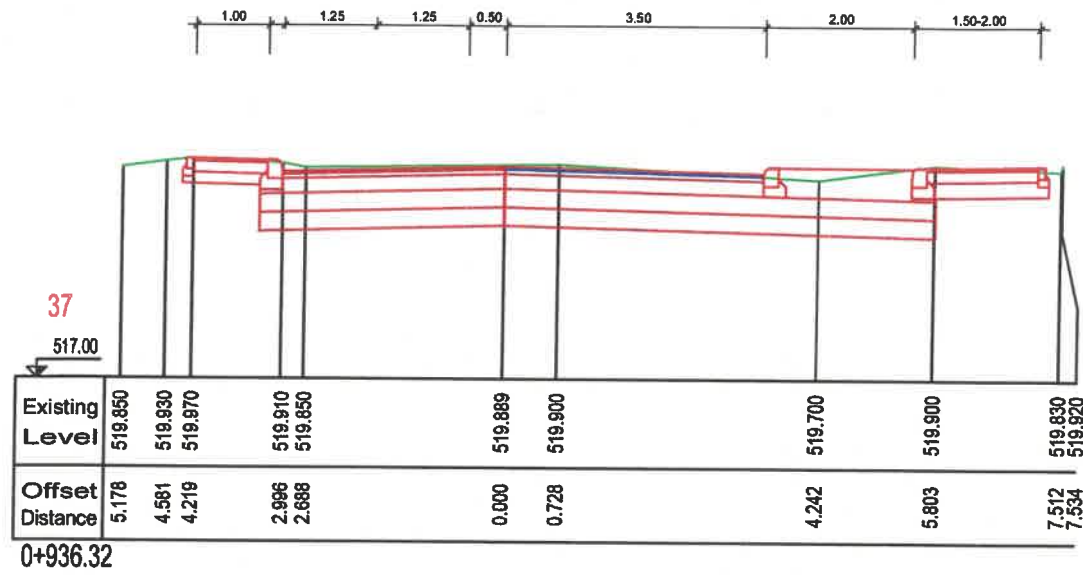


Verificator	Nume	Semnătura	A4.1, B2.1, D	
Verificator/Expert			Cerința	Referat/expertiză nr./data
Proiectant general :			Denumirea Lucrării:	
SABE S.R.L. proiectare drumuri poduri, amenajari exterioare Armășeni nr.333-334, județul Harghita mail: gybelu@yahoo.com/tel: 0745-771722			REABILITARE STRADA TIGARETEI	
			Beneficiar: MUNICIPIUL SFANTUL GHEORGHE	
			Nr.Pr. 15/2024	
Șef proiect	Numele	Semnătura	Scara 1:100	PROFILE TRANSVERSALE CURENTE
Proiectat	ing.György Béla		Data 10.2024	
Editat	ing.Daina Lucian			
	Vaszi Bernád			Nr.Pl. P-022

DETALIU A

Simboluri/ Inscriptii piste de ciclisti
Scara 1:20

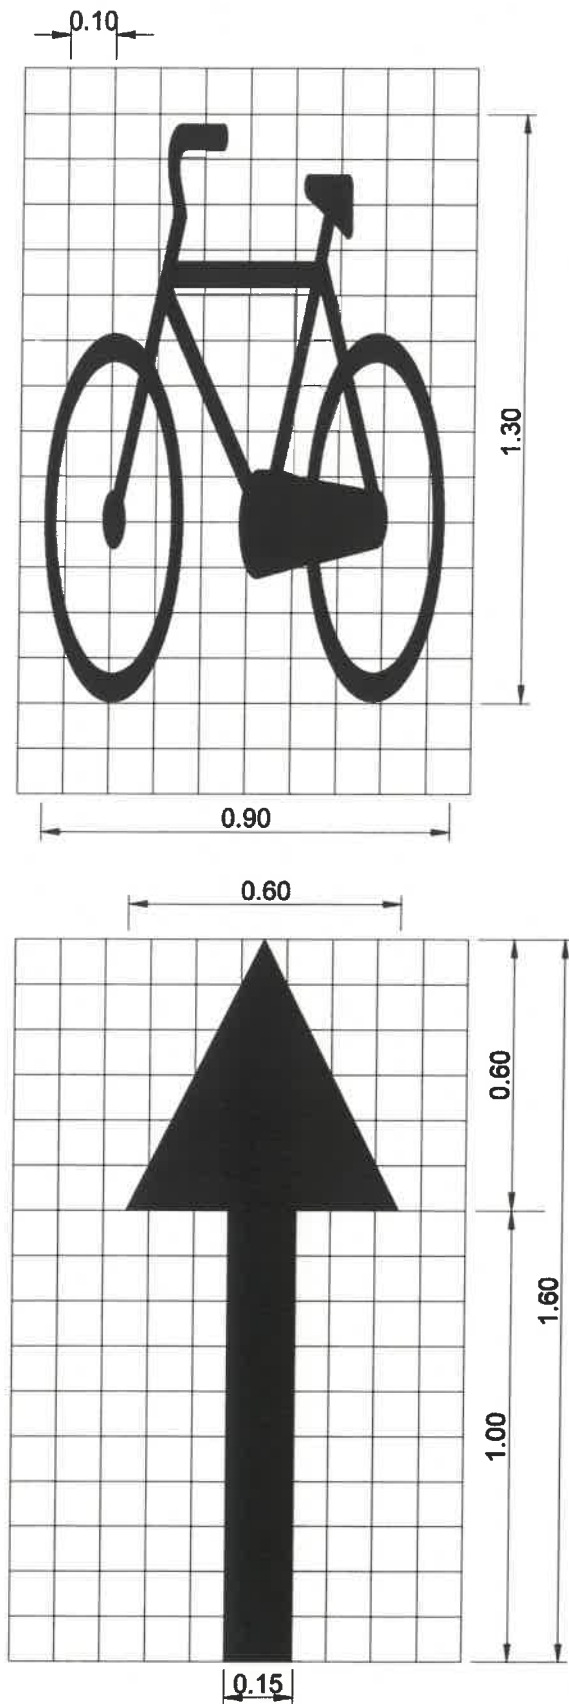

VEDERE IN PLAN-PISTA BICICLISTI DUBLA

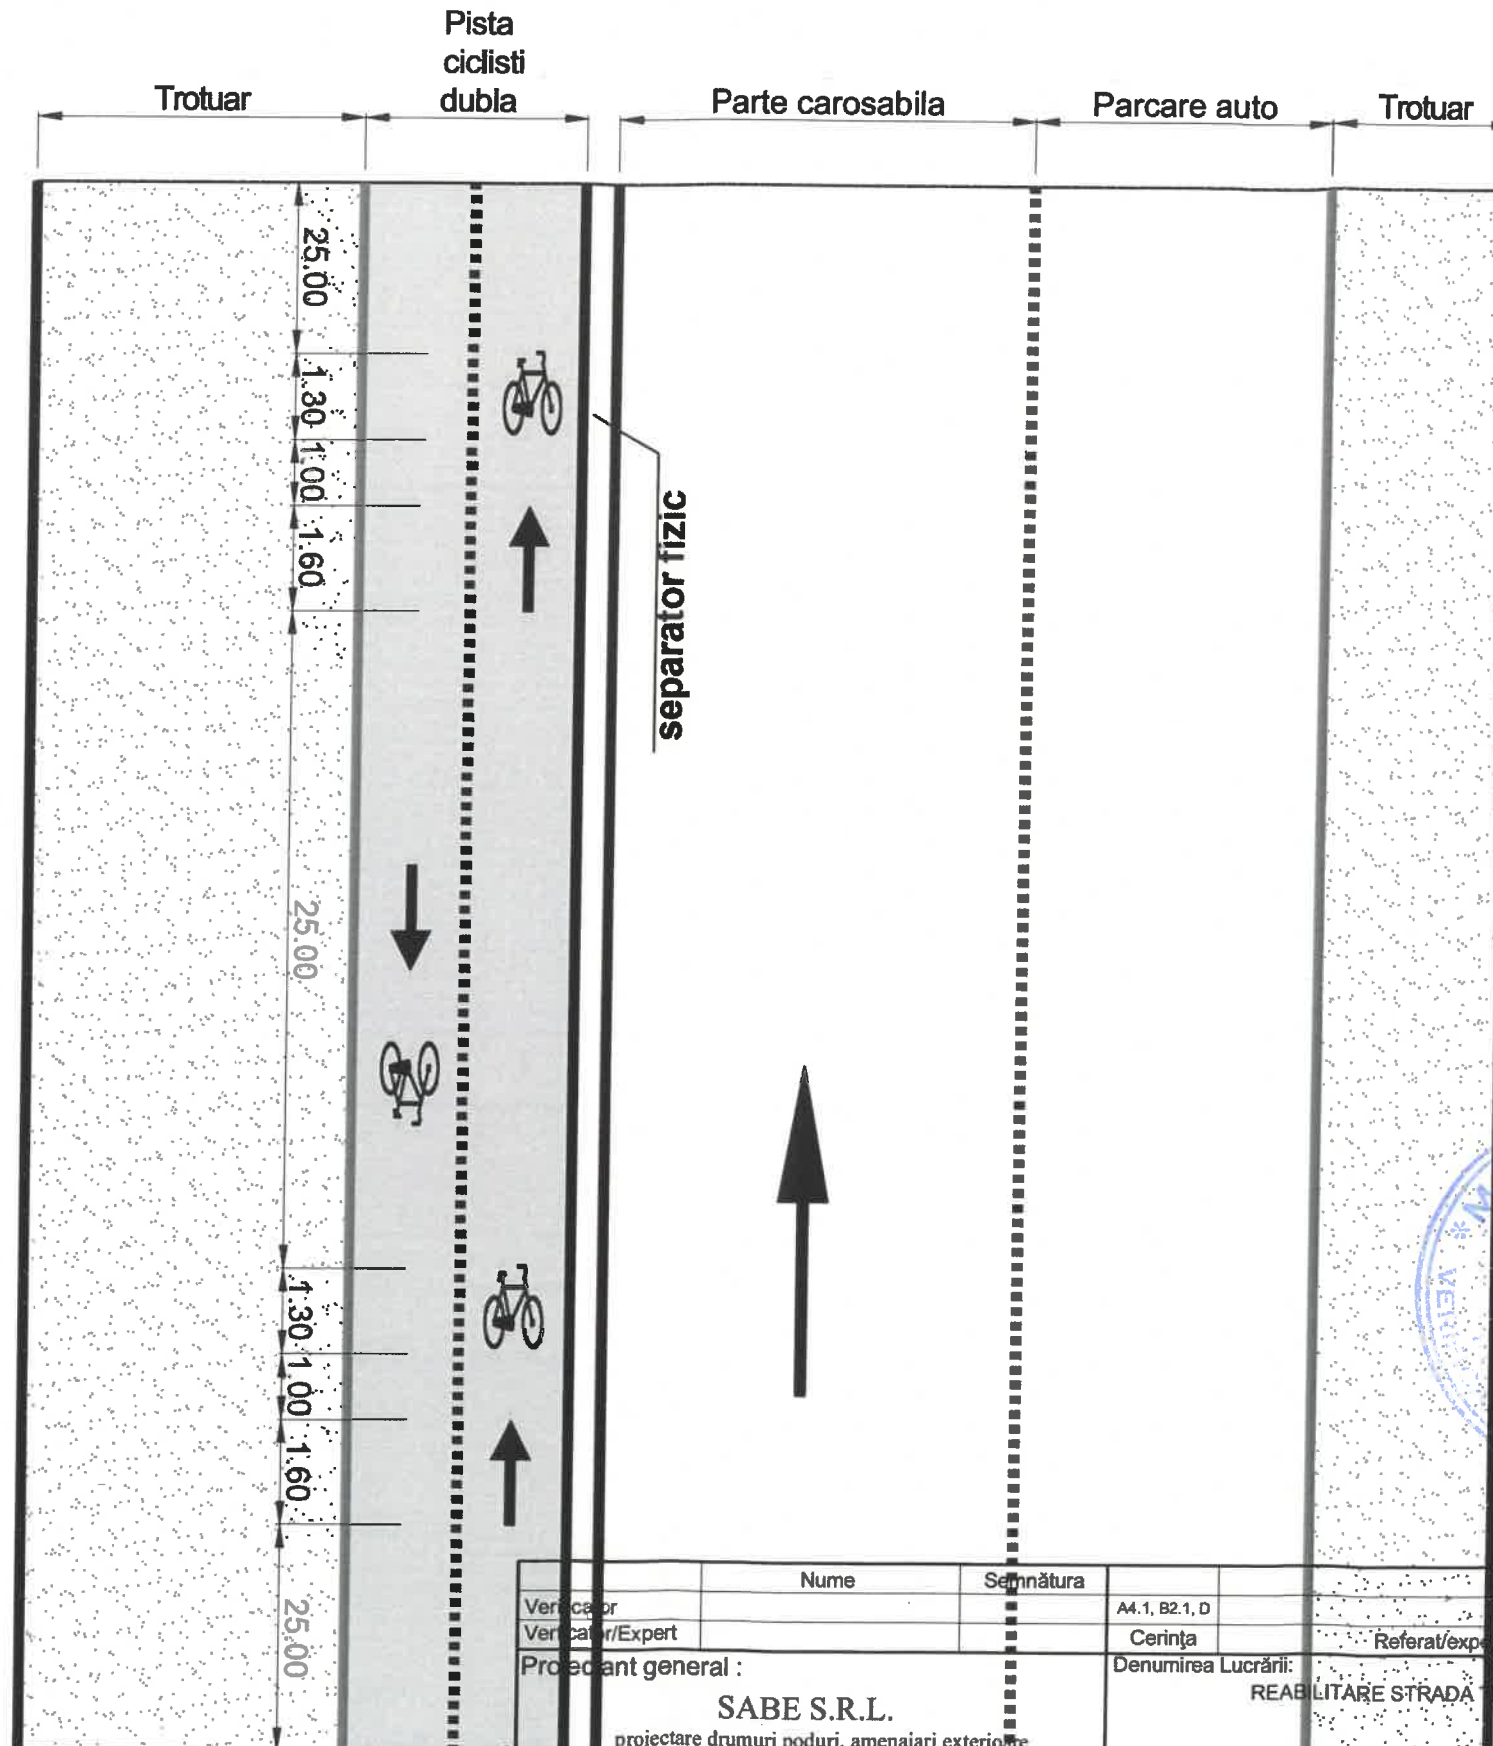


	Nume	Semnatura		
Verificator			A4.1, B2.1, D	
Verificator/Expert			Cerinta	Referat/expertiza nr./data
Proiectant general :			Denumirea Lucrării:	
SABE S.R.L. proiectare drumuri poduri, amenajari exterioare Armășeni nr.333-334, județul Harghita mail: gybelu@yahoo.com/tel: 0745-771722			REABILITARE STRADA TIGARETEI	
			Beneficiar: MUNICIPIUL SFANTUL GHEORGHE	
	Numele	Semnatura	Scara	Nr.Pr.
Șef proiect	ing.György Béla		1:100	15/2024
Proiectat	ing.Daina Lucian		Data	DETALII MARCAJE
Editat	Vaszi Bernád			
				PT
				Nr.Pl.
				P-022.1


Licența AutoCAD Civil 3D ARD

DETALIU BORDURA


scara 1:10

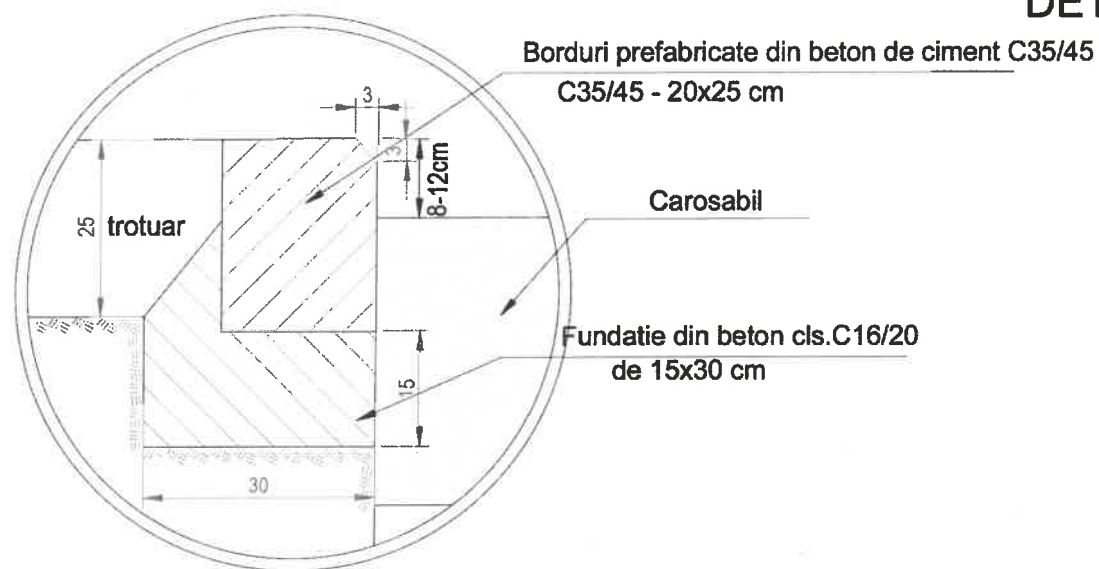

DETALIU ROST INTRE BORDURI


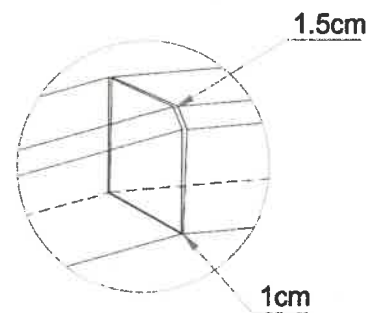


DETALIU REALIZARE ACCESE CAND SE UTILIZEAZA ACELASI TIP DE BORDURA INGROPATA

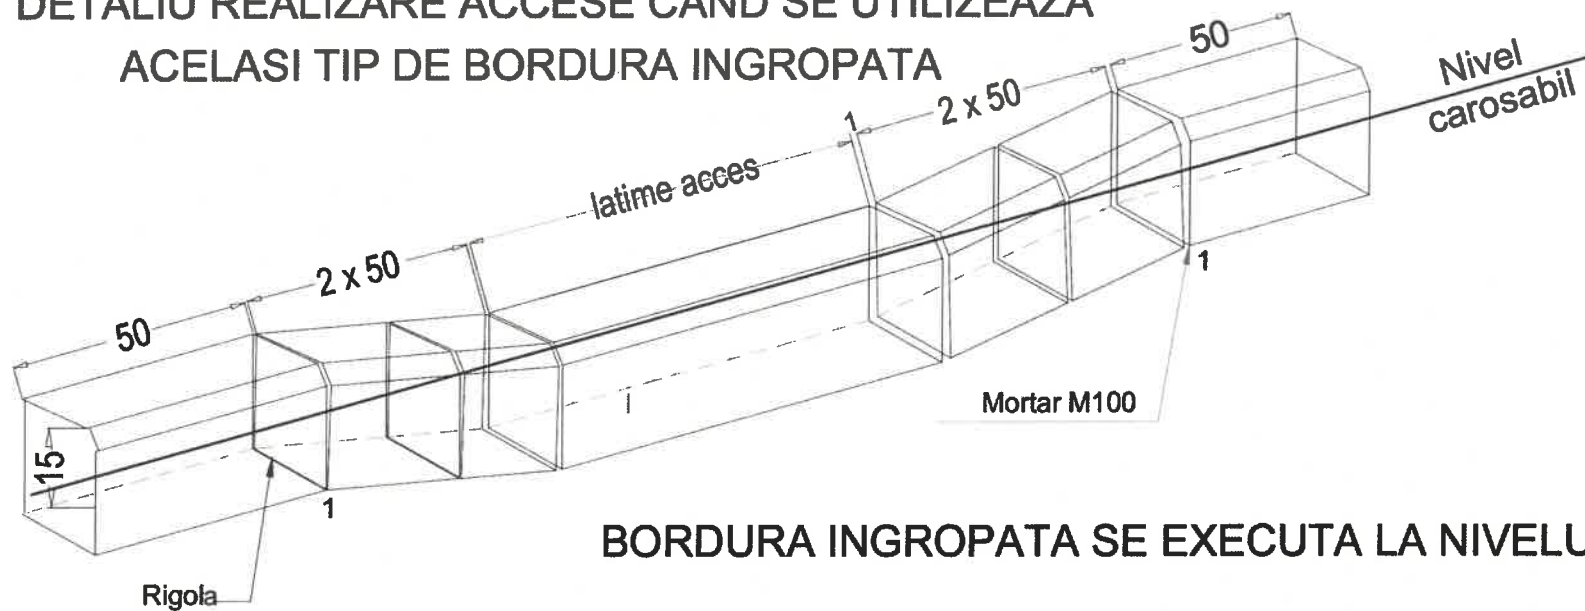


BORDURA INGROPATA SE EXECUTA LA NIVELUL STRATULUI DE UZURA

DETALIU B INCADRARE TROTUARE

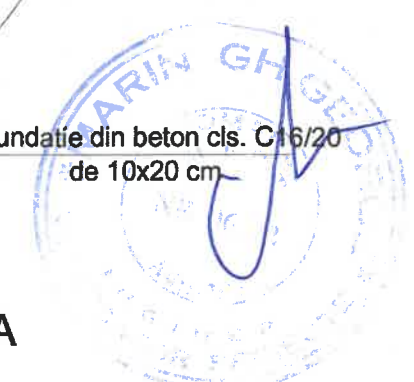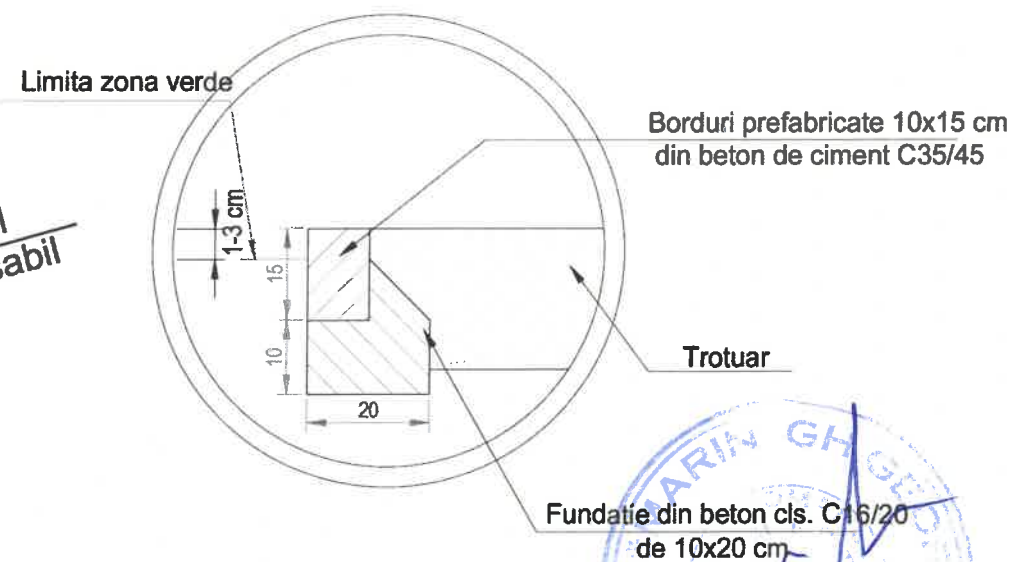

Verificator	Nume	Semnătura	A4.1, B2.1, D	
Verificator/Expert			Cerința	Referat/expertiză nr./data
Proiectant general : SABE S.R.L. proiectare drumuri poduri, amenajari exterioare Armășeni nr.333-334, județul Harghita mail: gybelu@yahoo.com/te: 0745-771722			Denumirea Lucrării: REABILITARE STRADA TIGARETEI Beneficiar: MUNICIPIUL SFANTUL GHEORGHE	
				Nr.Pr. 15/2024
Șef proiect	Numele	Semnătura	Scara 1:100	DETALII BORDURI
Proiectat	ing.György Béla		Data 10.2024	
Editat	ing.Daina Lucian			
	Vaszi Bernád			Nr.Pl. P-022.2

Licența AutoCAD Civil 3D ARD

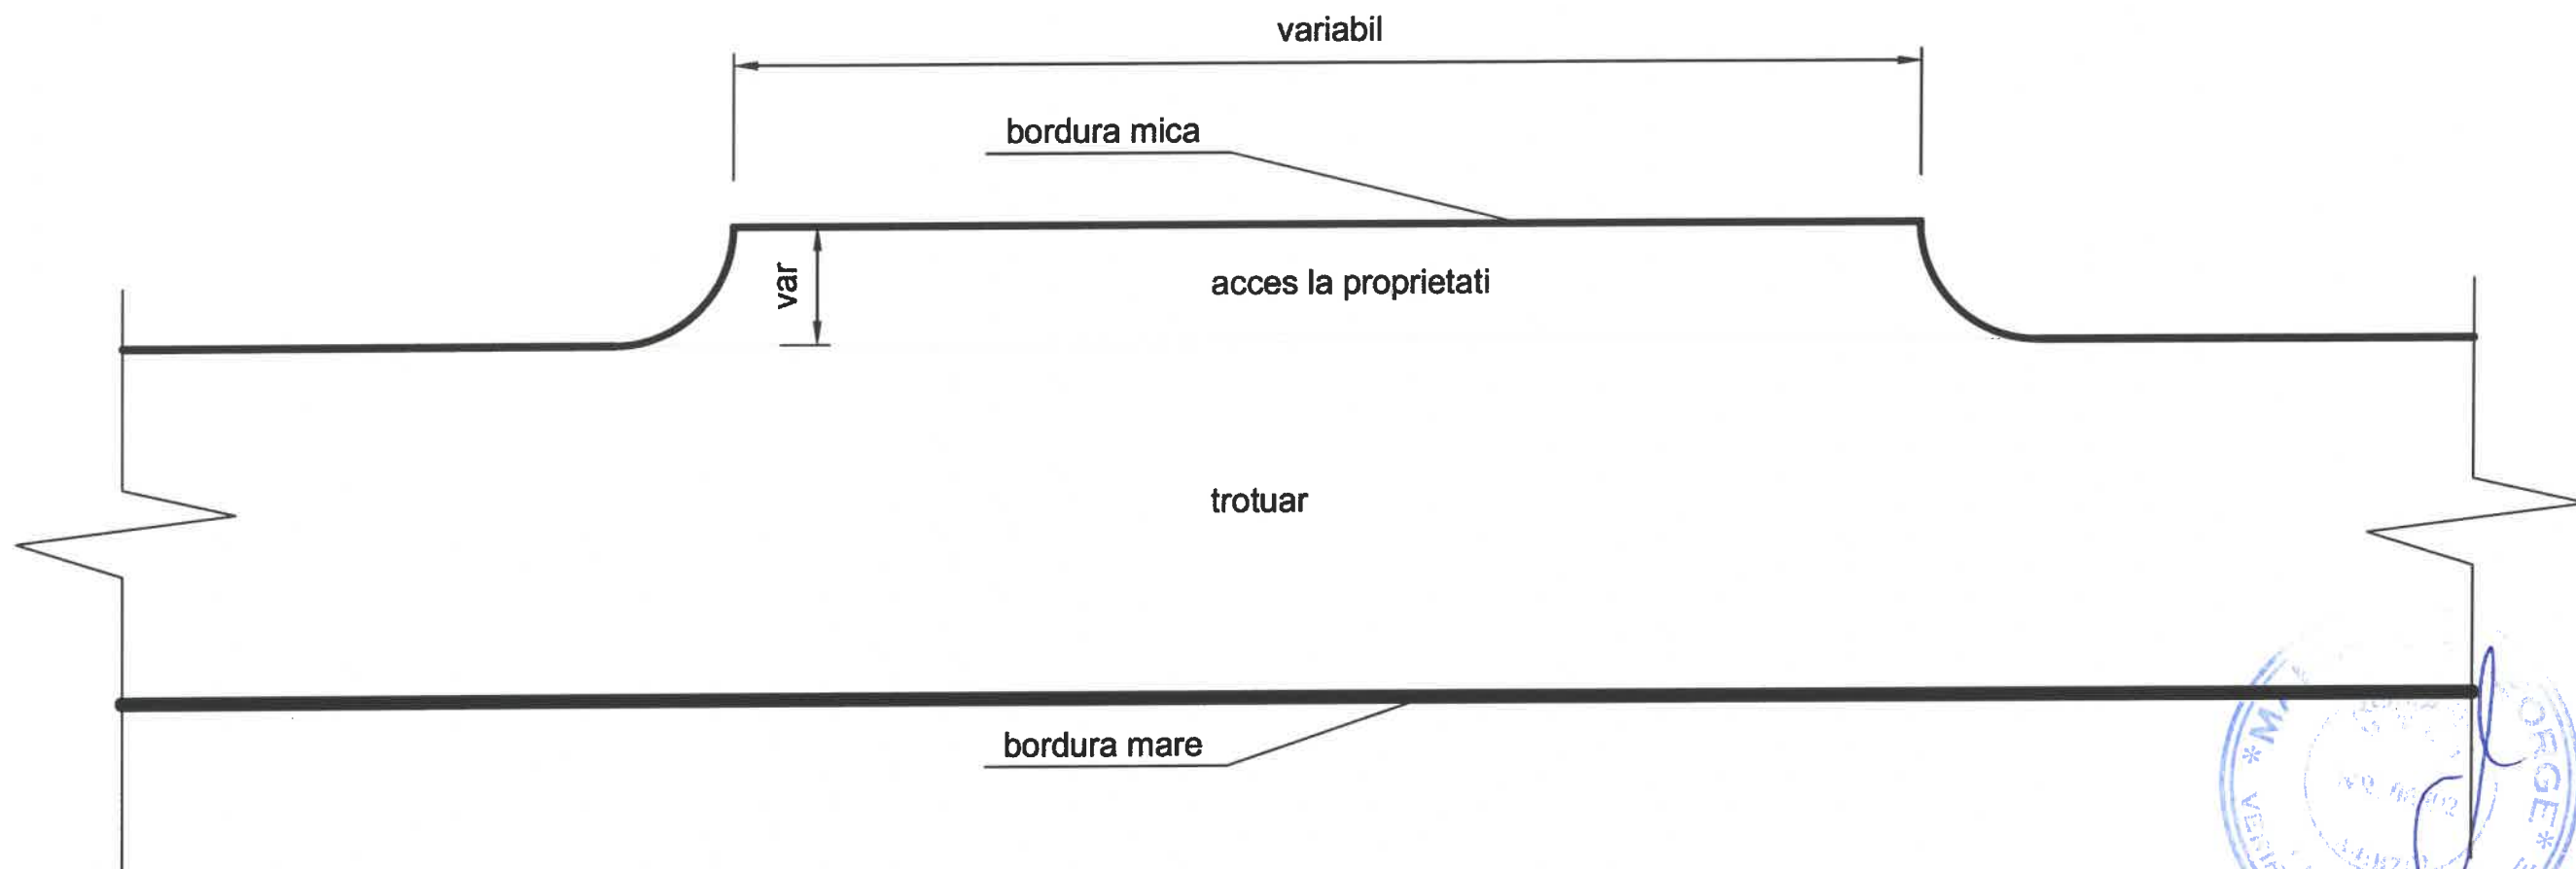

	Nume	Semnătura		
Verificator			A4.1, B2.1, D	
Verificator/Expert			Cerința	Referat/expertiză nr./data
Proiectant general :			Denumirea Lucrării:	Nr.Pr.
SABE S.R.L. proiectare drumuri poduri, amenajari exterioare Armășeni nr.333-334, județul Harghita mail: gybelu@yahoo.com/tel: 0745-771722			REABILITARE STRADA TIGARETEI	15/2024
			Beneficiar: MUNICIPIUL SFANTUL GHEORGHE	PT
Șef proiect	Numele	Semnătura	Scara	Nr.Pl.
	ing.György Béla		1:100	
Proiectat			Data	
	ing.Daina Lucian		10.2024	
Editat				
	Vaszi Bernád			
DETALII AMENAJARE ACCESE				P-022.3

Licența AutoCAD Civil 3D ARD