
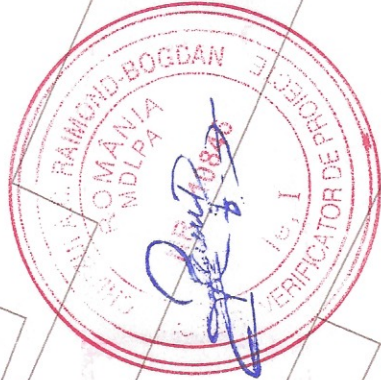



01

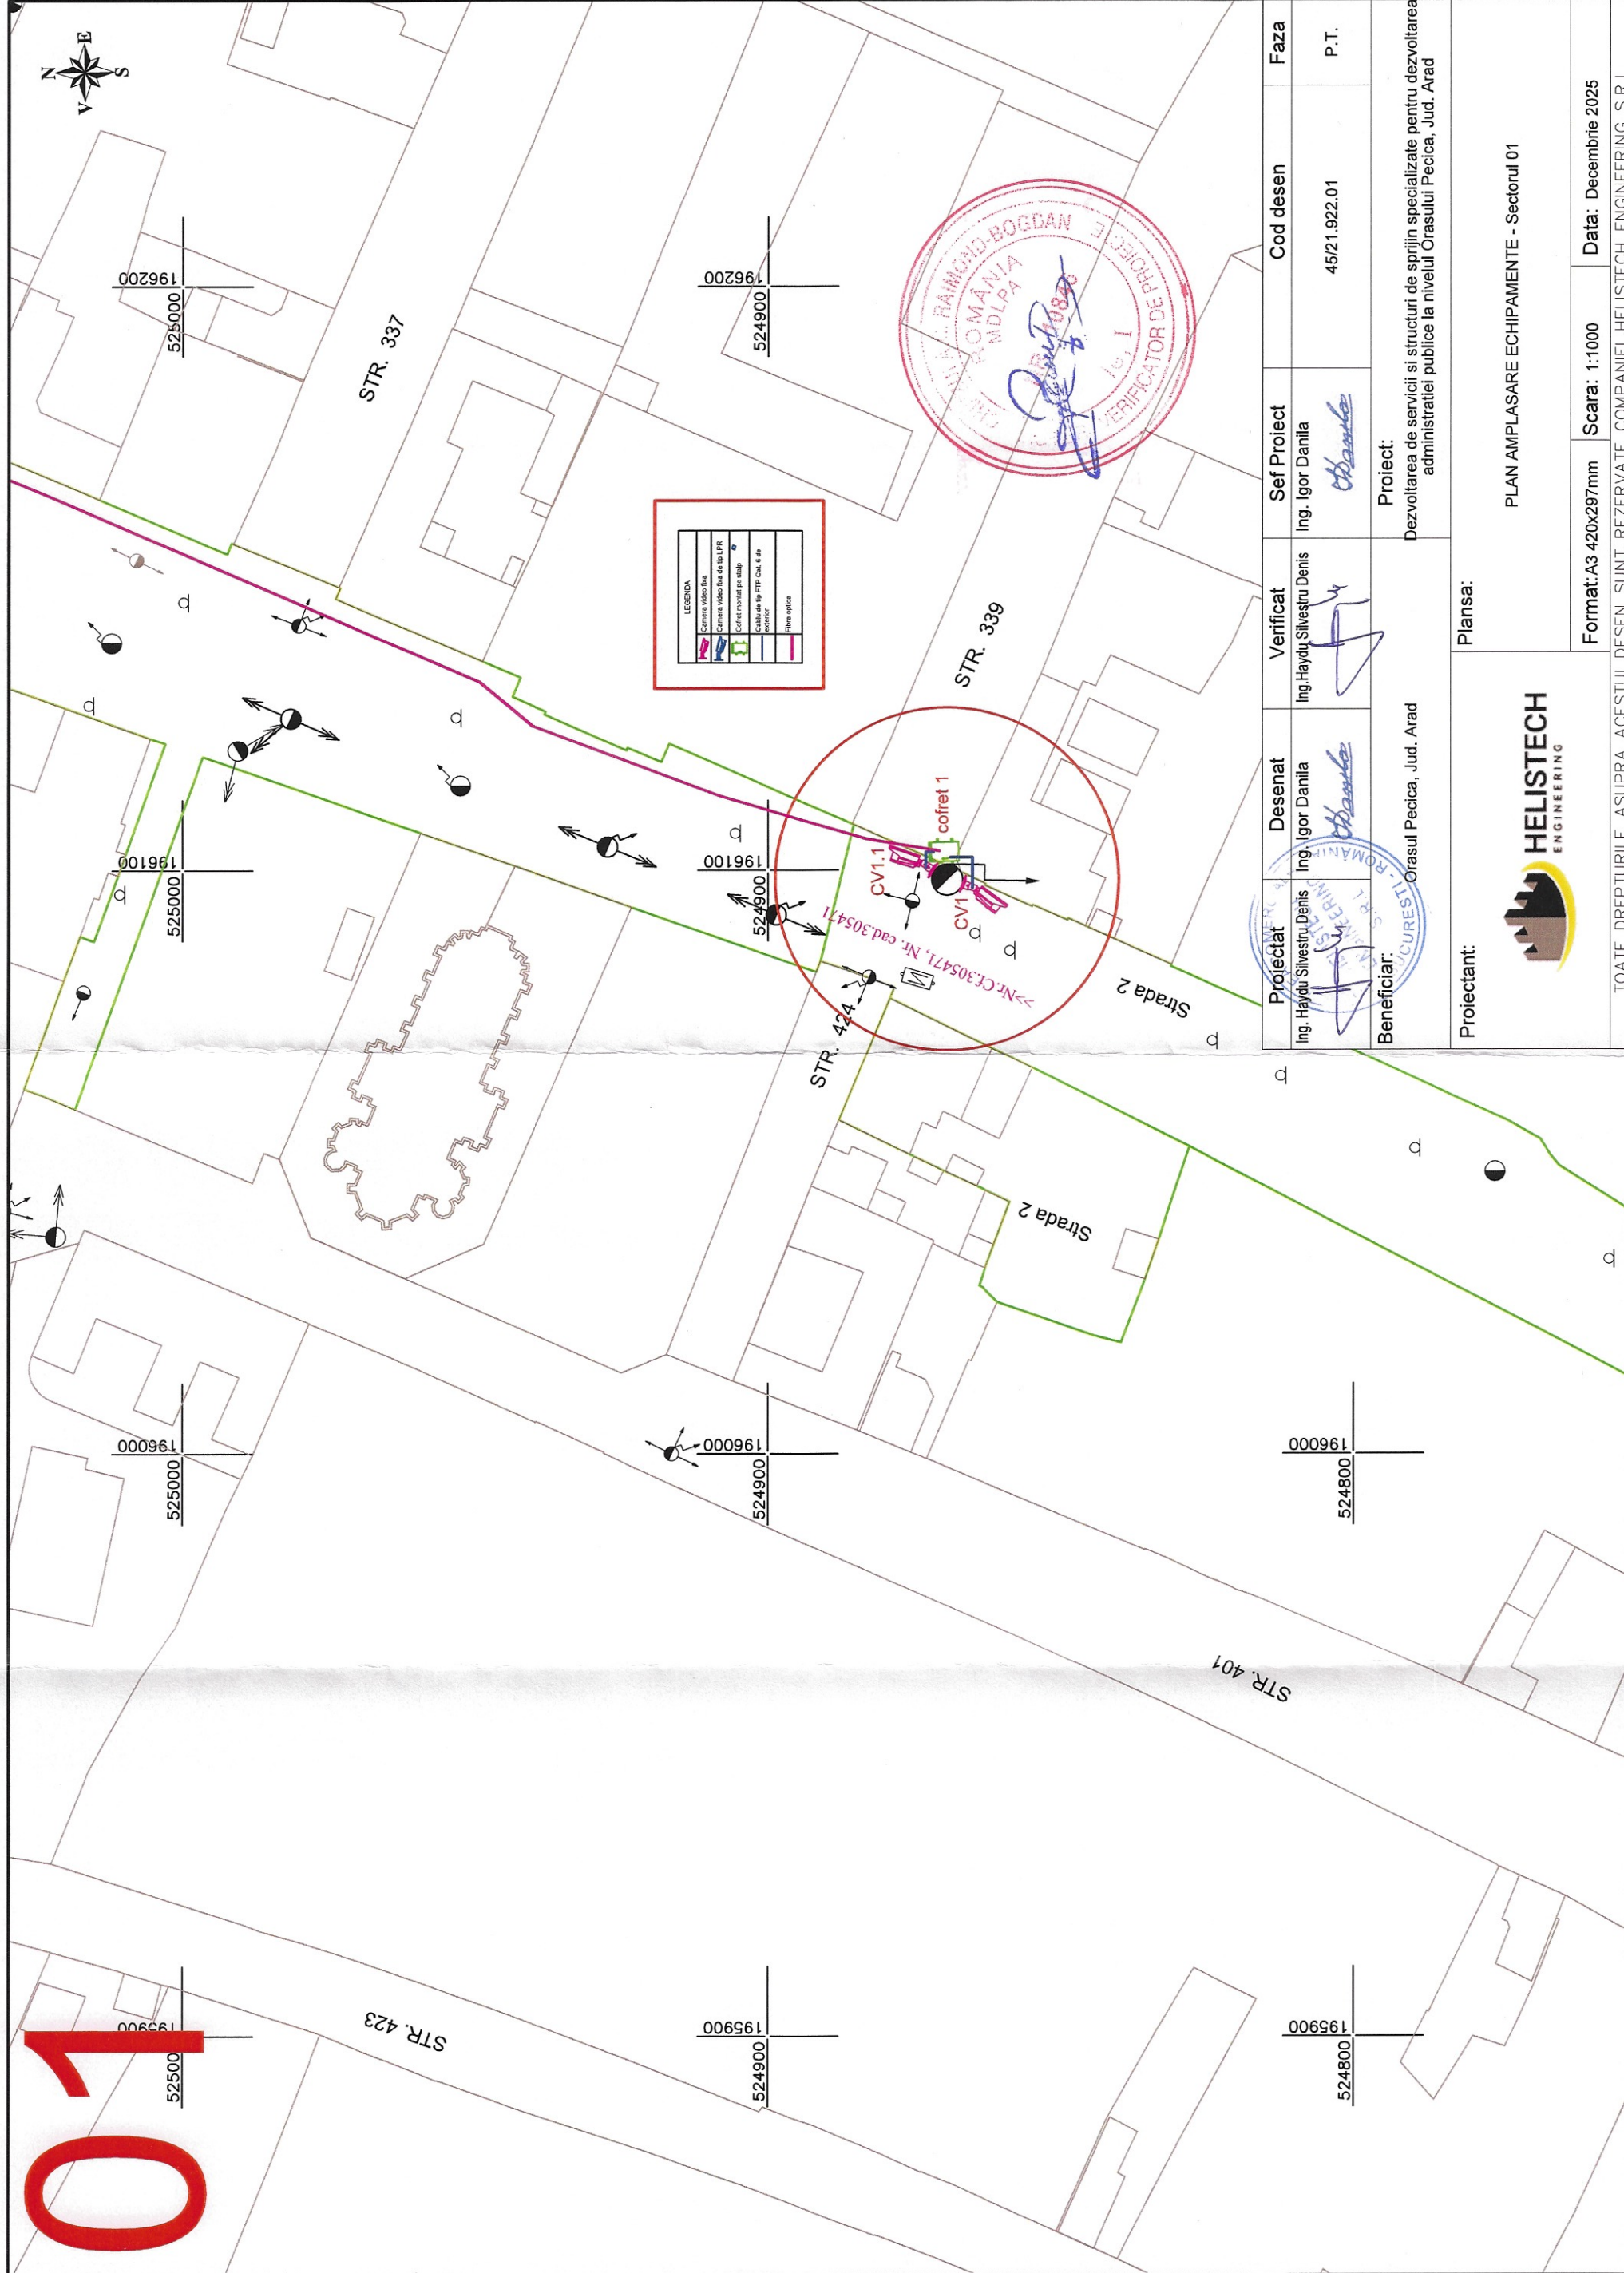

Proiectat		Desenat		Verificat	Sef Proiect	Cod desen	Faza
Ing. Haydu Silvestru Denis		Ing. Igor Danila		Ing. Haydu Silvestru Denis	Ing. Igor Danila	45/21.922.01	P.T.
Beneficiar:				Proiect:			
Orasul Pecica, Jud. Arad				Dezvoltarea de servicii si structuri de sprijin specializate pentru dezvoltarea administratiei publice la nivelul Orasului Pecica, Jud. Arad			
Proiectant:				Plansa:			
				PLAN AMPLASARE ECHIPAMENTE - Sectorul 01			
Format: A3 420x297mm				Scara: 1:1000		Data: Decembrie 2025	
TOATE DREPTURILE ASUPRA ACESTUI DESEN SUNT REZERVATE COMPANIEI HELISTECH ENGINEERING S.R.L.							