

Cod verificare



100185016052

## EXTRAS DE PLAN CADASTRAL

pentru imobilul cu IE 67783, UAT Sihlea / VRANCEA, Loc.  
Sihlea


Nr.cerere	4931
Ziua	21
Luna	01
Anul	2025

Teren: 27.387 mp

Teren: Intravilan

Categoria de folosinta(mp): Arabil 4051mp, Curti Constructii 21084mp, Neproductiv 2252mp

Plan detaliu

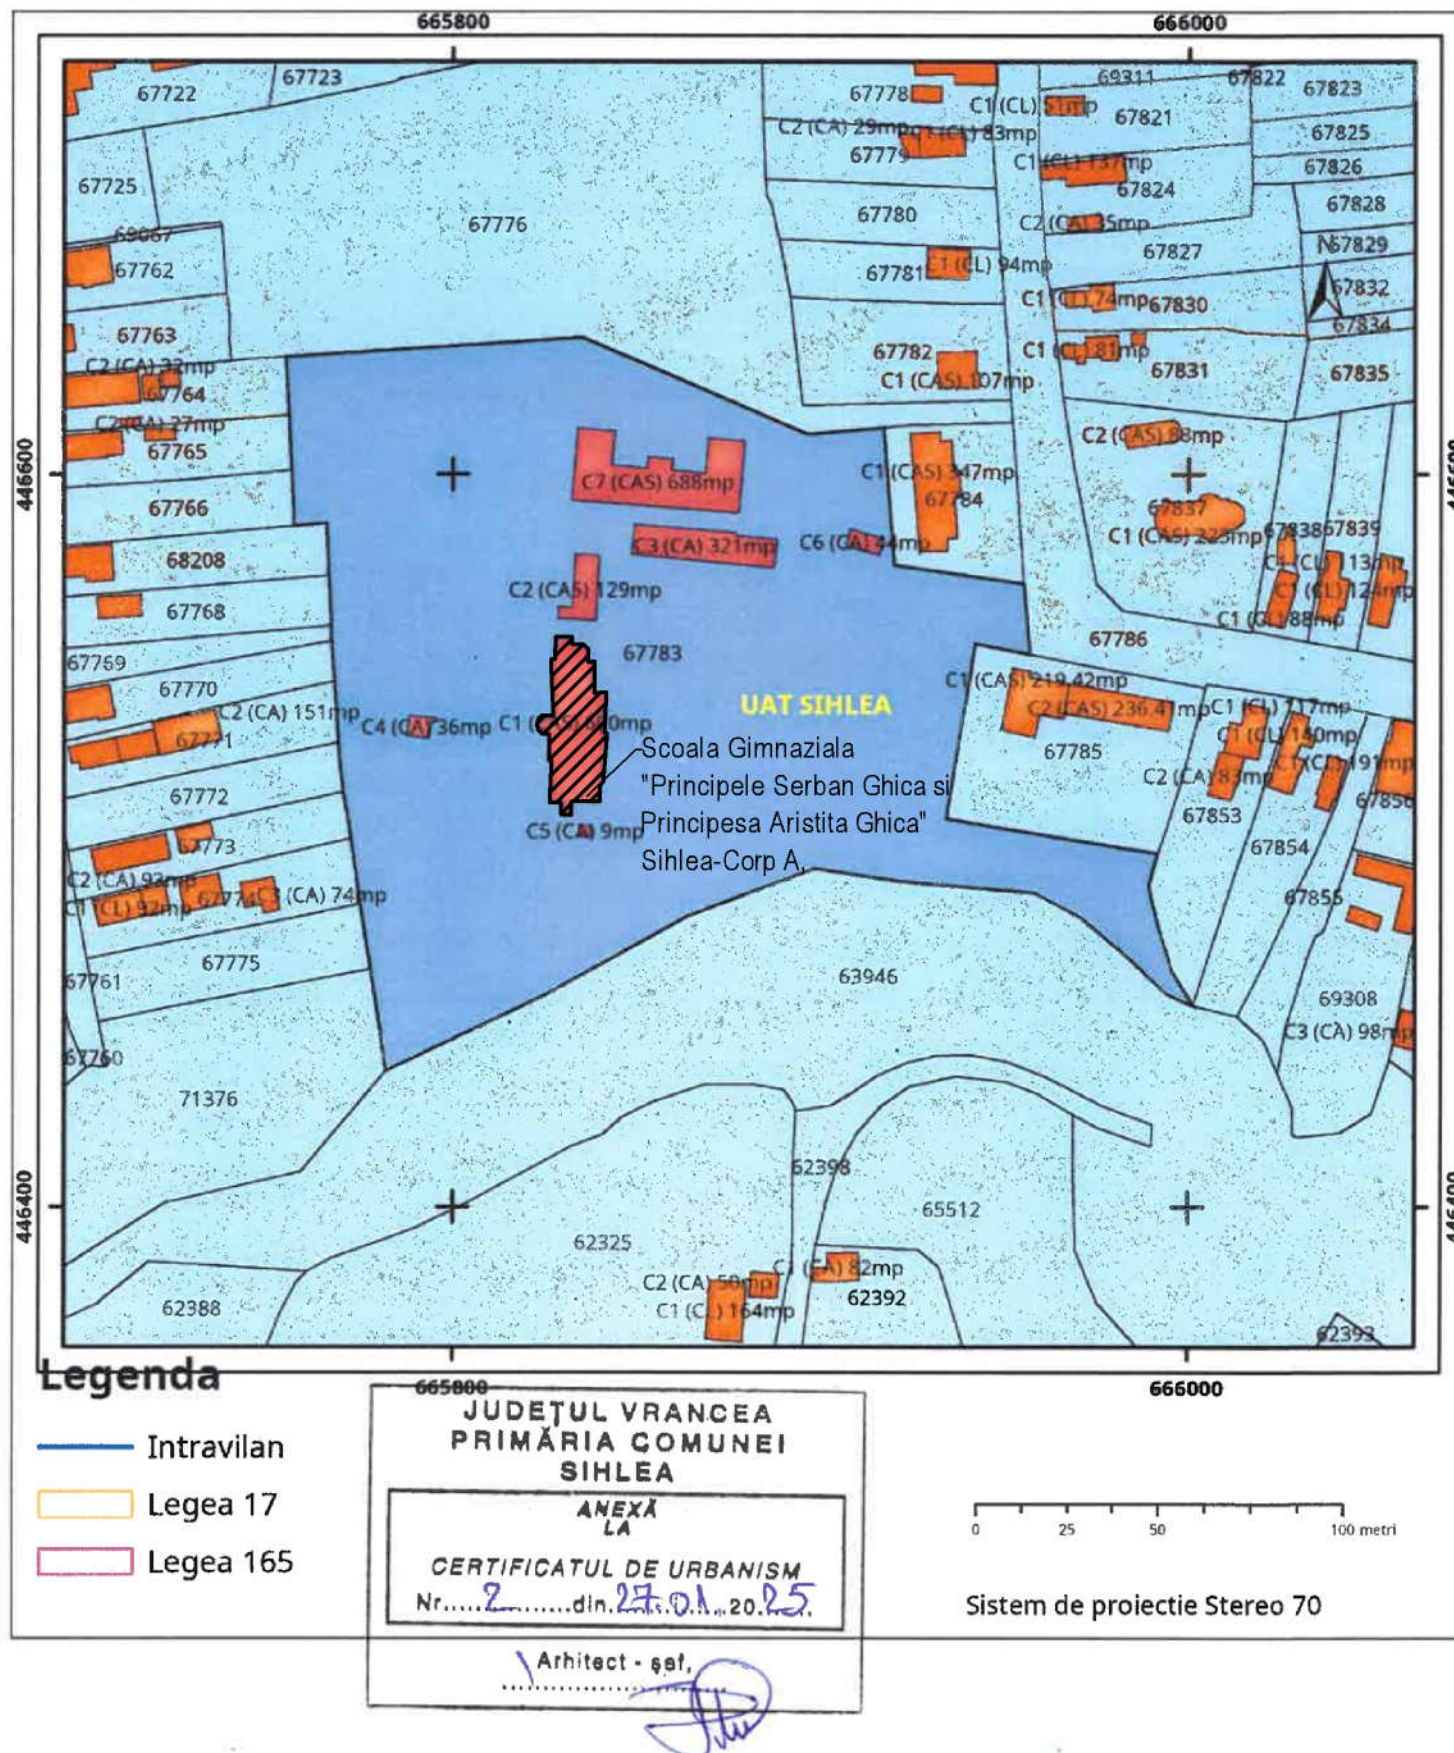

Codul de verificare din antet poate fi folosit pentru verificarea autenticitatii documentului la adresa <http://www.ancpi.ro/verificare> Pag. 1 din 2

CATEGORIA DE IMPORTANTA: "C" CONSTRUCTII DE IMPORTANTA NORMALA CF. H.G.766/21-1997

CLASA DE IMPORTANTA: "II" CONFORM tabel 5.1 DIN P 100/1-2013

GRAD DE REZISTENTA LA FOC: "III" CONFORM P 118-99

RISC DE INCENDIU: "Mic de incendiu" CONFORM P 118-99

ACEST DOCUMENT ȘI INFORMAȚIILE CUPRINSE ÎN EL SUNT PROPRIETATEA S.C. POPAESCU & CO S.R.L., S.C. ȘI NU POT FI UTILIZATE, TRANSMISE SAU REPRODUSE, PARȚIAL SAU ÎN ÎNTREGIME, FĂRĂ AUTORIZAREA SCRISĂ A AUTORULUI. UTILIZAREA DOCUMENTULUI TREBUIE SĂ FIE CONFORMĂ CELEI PENTRU CARE A FOST ELABORAT. DOCUMENTUL ESTE VALABIL NUMAI CU SEMNĂTURILE ÎN ORIGINAL DE CULOARE ALBĂSTRĂ ȘI ȘTAMPILELE ÎN ORIGINAL.

VERIFICATOR/EXPERT	NUME	SEMNATURA	CERINTA	REFERAT / EXPERTIZA NR./DATA
PROIECTANT GENERAL	SC Popaescu & Co srl Mihai Bravu nr. 108, sector 2, Bucuresti, J40/2916/2003			BENEFICIAR: UAT COMUNA SIHLEA TITLU PROIECT: Consolidare seismica, reabilitare, modernizare si eficientizare energetica Scoala Gimnaziala "Principele Serban Ghica si Principesa Aristita Ghica" Sihlea-Corp A, Satul Sihlea, Comuna Sihlea, judetul Vrancea
PROIECTANT DE SPECIALITATE ARHITECTURA	SC Popaescu & Co srl Mihai Bravu nr. 108, sector 2, Bucuresti, J40/2916/2003			Faza: PTh + DE
SPECIFICATIE	NUME	SEMNATURA	SCARA 1:2000	ADRESA: Judetul Vrancea, comuna Sihlea, satul Sihlea, str. Alexandru Sihleanu nr.33
SEF PROIECT DE SPECIALITATE	Arh. Radu Parvu			
SEF PROIECT	Arh. Anca Barbalat		DATA 04.2025	TITLU PLANSA: PLAN DE INCADRARE IN ZONA
PROIECTAT	Arh. Ana Constantin			Plansa nr.: A.00