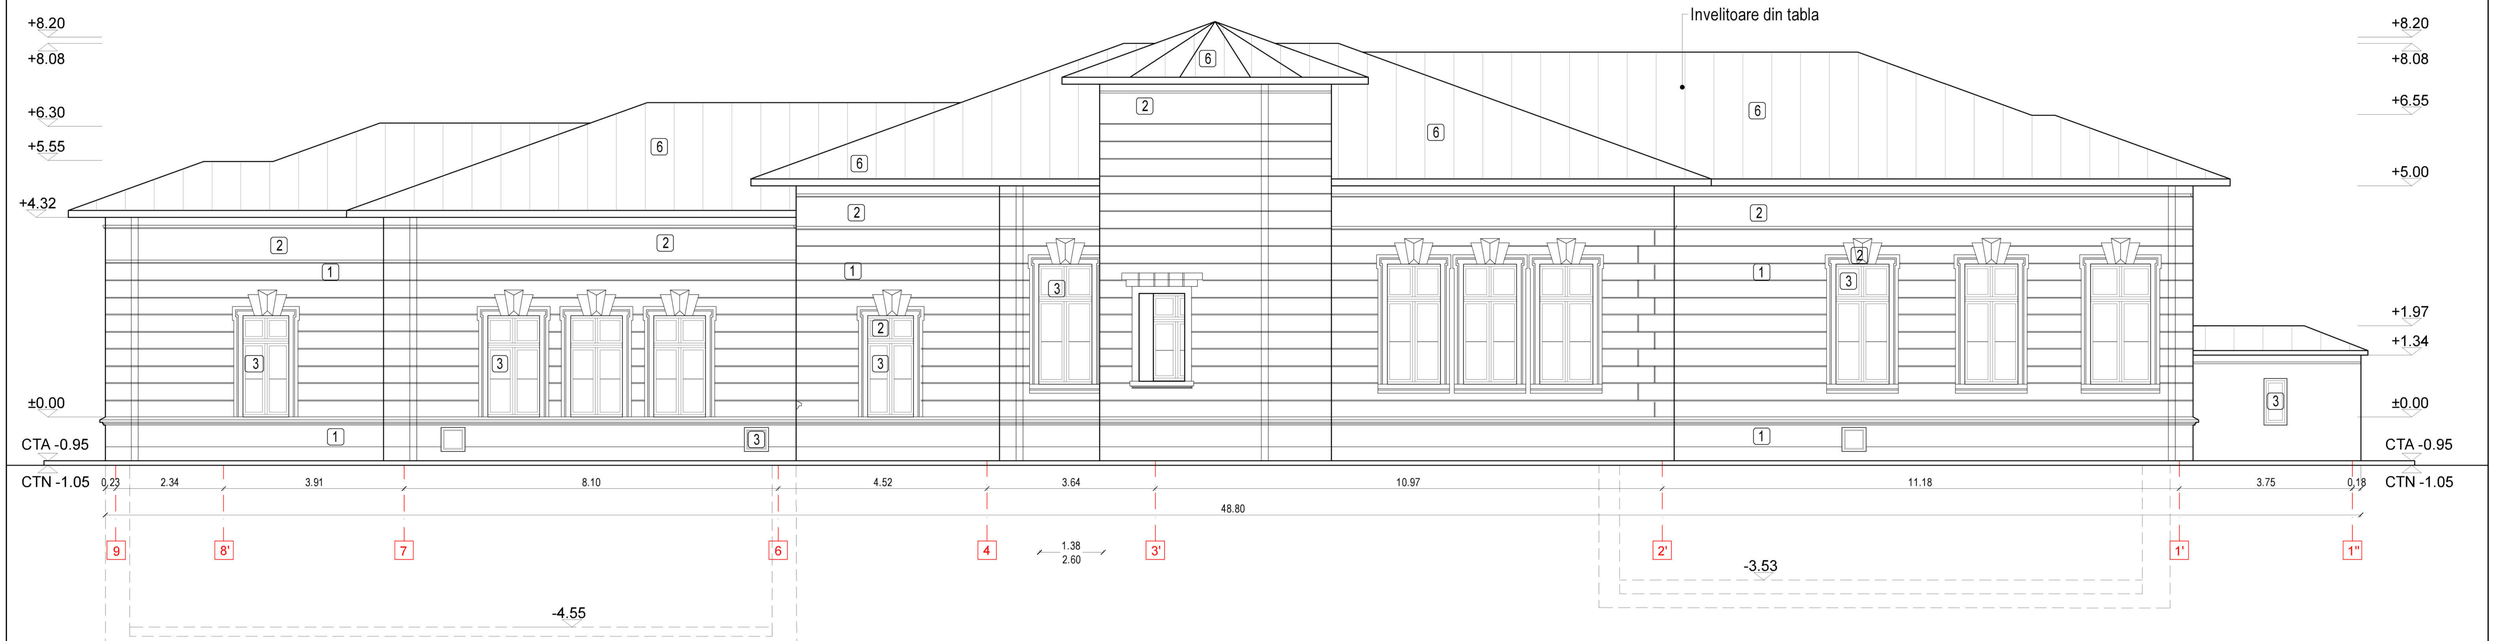

LEGENDA

1 - Vopsitorie pe baza de var cu aspect natural, culori pastelate
2 - Vopsitorie pe baza de var cu aspect natural, culoare alb
3 - Tamplarie lemn stratificat, cu geam termoizolant, finisata cu lac sau vopsea rezistenta UV, in ton conform cu originalul.
4 - Tâmplărie metalică, dublată la interior cu tâmplărie lemn stratificat, cu geam termoizolant
5 - Usa din lemn masiv de esenta tare-stejar, finisata cu lac sau vopsea rezistenta UV, in ton conform cu originalul.
6 - Invelitoare tabla zincata
7 - Feronerie reconditionata finisata cu lac sau vopsea rezistenta UV, in ton conform cu originalul.
8 - Trepte finisate cu piatra naturală
9 - Platforma ridicatoare pentru persoane cu dizabilitati

CATEGORIA DE IMPORTANTA **"C"** CONSTRUCTII DE IMPORTANTA NORMALA CF. H.G.766/21-1997
CLASA DE IMPORTANTA **"II"** CONFORM tabel 5.1 DIN P.100/1-2013
GRAD DE REZISTENTA LA FOC **"III"** CONFORM P 118-99
RISC DE INCENDIU **"Mic de incendiu"** CONFORM P 118-99

AGEST DOCUMENT ŞI INFORMAŢIILE CUPRINSE ÎN EL SUNT PROPRIETATEA S.C. POPESCU & CO S.R.L., S.C. Ş AU FOST ŞI UTILIZATE, TRANSMISE SAU REPRODUSE, PARŢIAL SAU ÎN ÎNTREGIME, FĂRĂ AUTORIZAREA SURSĂ A AUTORULUI UTILIZAREA DOCUMENTULUI TREBUIE SĂ FIE CUMPĂRATĂ DE CĂTRE FIECARE A FOST ELIBERAT. DOCUMENTUL ESTE VALABIL NUMAI CU SEMNĂTURILE ŞI ŞTAMPILELE ÎN ORIGINAL.

VERIFICATOR EXPERT	NUME	SEMNATURA	CERINTA	REFERAT / EXPERTIZA NR./DATA
PROIECTANT GENERAL	SC Popescu & Co srl Mihai Brauu nr. 108, sector 2, Bucuresti, J40/2916/2003			BENEFICIAR: **UAT COMUNA SIHLEA**
PROIECTANT DE SPECIALITATE ARHITECTURA	SC Popescu & Co srl Mihai Brauu nr. 108, sector 2, Bucuresti, J40/2916/2003			TITLU PROIECT: Consolidare seismica, reabilitare, modernizare si eficientizare energetica Scoala Gimnaziala "Principele Serban Ghica si Principesa Anstita Ghica" Sihlea-Corp A, Satul Sihlea, Comuna Sihlea, judetul Vrancea

SPECIFICATIE	NUME	SEMNATURA
SEF PROIECT DE SPECIALITATE	Arh. Radu Parau	
SEF PROIECT	Arh. Anca Barbalat	
PROIECTAT	Arh. Ana Constantin	

SCARA **1:50**

DATA **04.2025**

ADRESA: Judetul Vrancea, comuna Sihlea, satul Sihlea, str. Alexandru Sihleanu nr.33

TITLU PLANSA: **PROPUNERE -FATADA POSTERIOARA**

PROIECT NR. **15/2025**

Faza: **PTh + DE**

Planse nr.: **A.08**