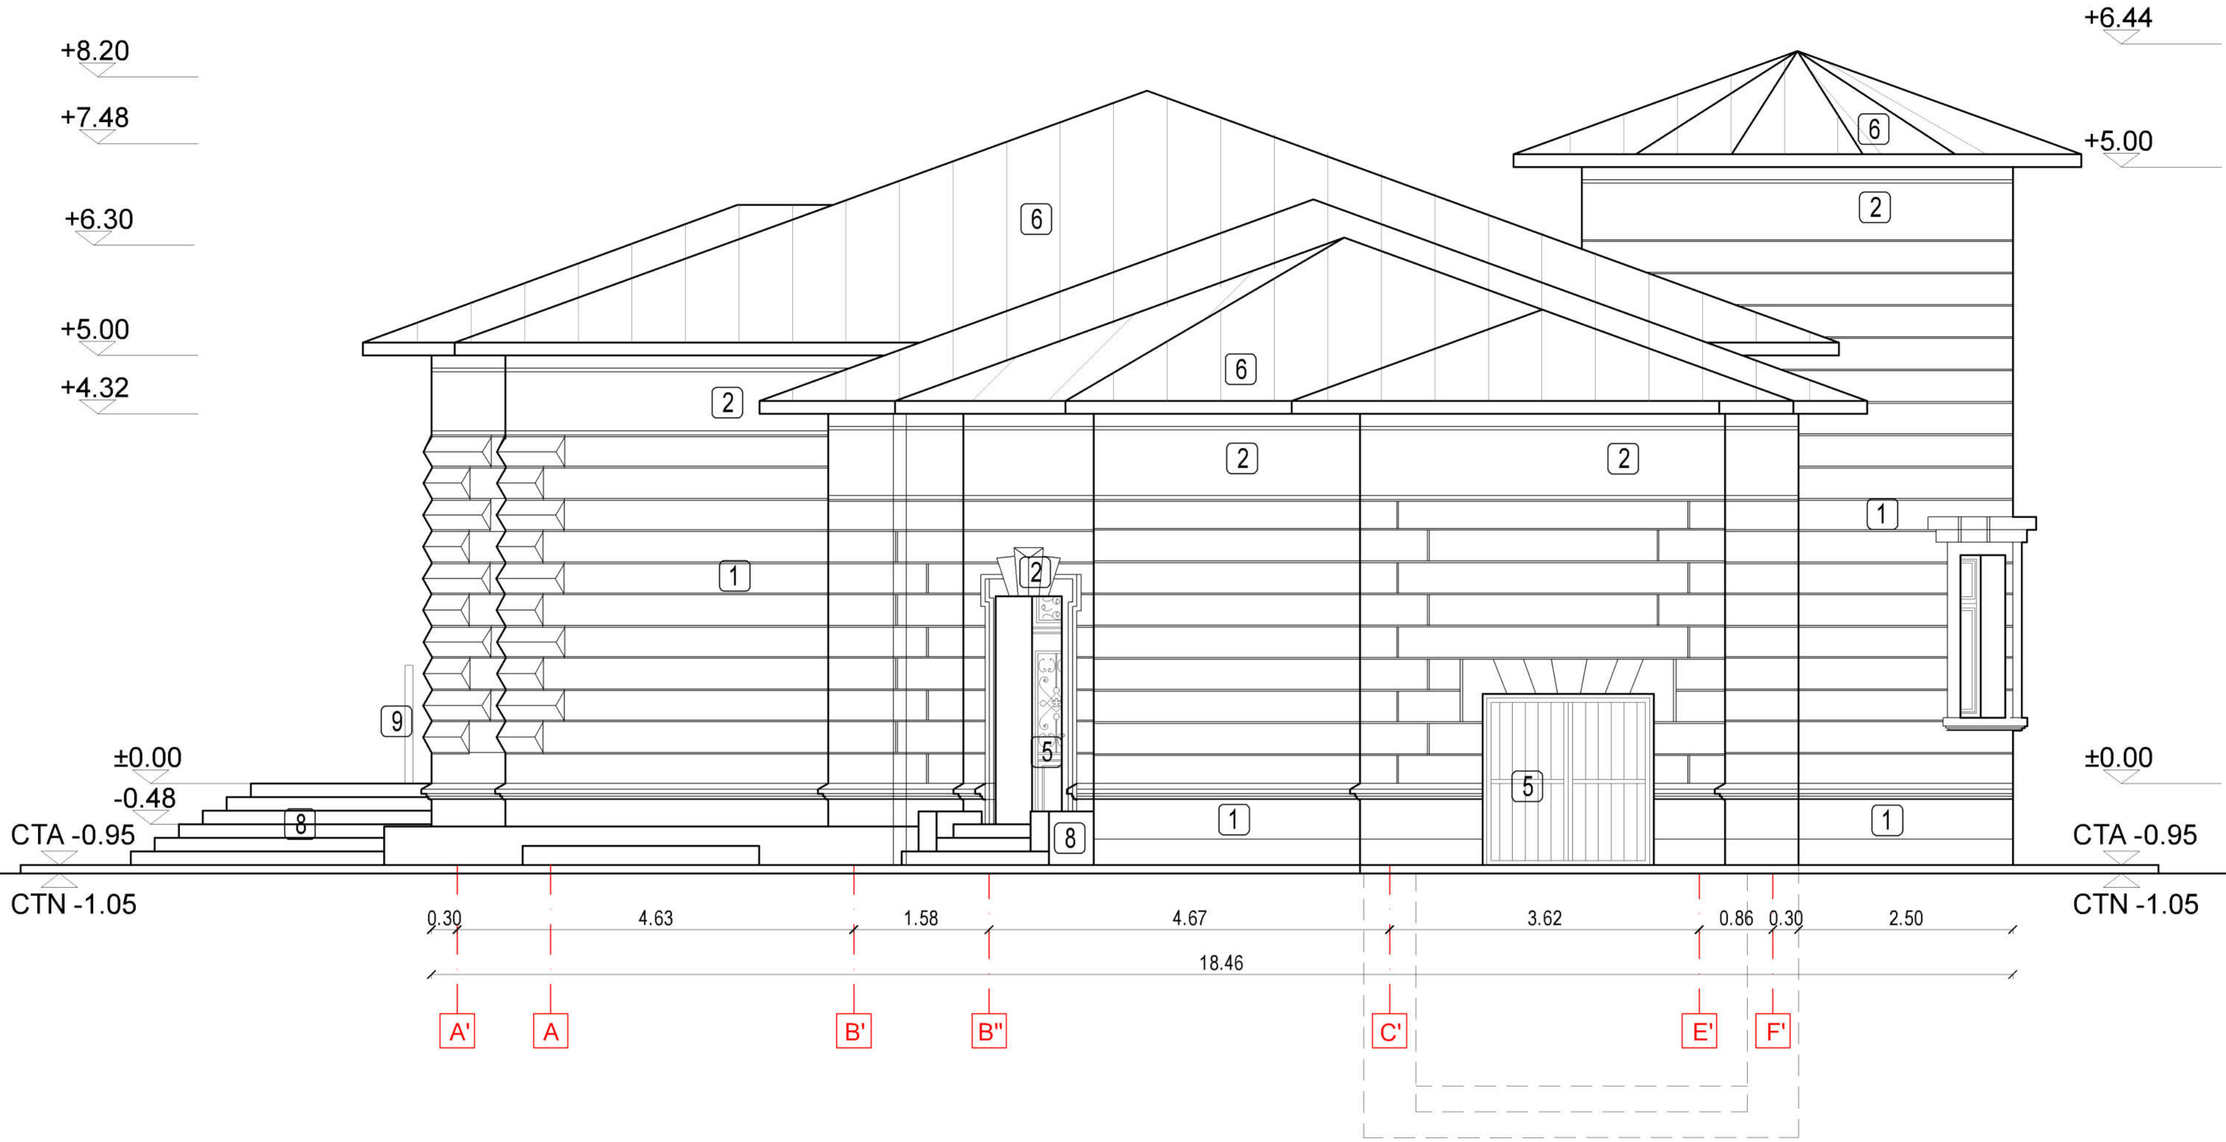

LEGENDA

1 - Vopsitorie pe baza de var cu aspect natural, culori pastelate
2 - Vopsitorie pe baza de var cu aspect natural, culoare alb
3 - Tamplarie lemn stratificat, cu geam termoizolant, finisata cu lac sau vopsea rezistenta UV, in ton conform cu originalul.
4 - Tâmplărie metalică, dublată la interior cu tâmplărie lemn stratificat, cu geam termoizolant
5 - Usa din lemn masiv de esenta tare-stejar, finisata cu lac sau vopsea rezistenta UV, in ton conform cu originalul.
6 - Invelitoare tabla zincata
7 - Feronerie reconditionata finisata cu lac sau vopsea rezistenta UV, in ton conform cu originalul.
8 - Trepte finisate cu piatra naturală
9 - Platforma ridicatoare pentru persoane cu dizabilitati

CATEGORIA DE IMPORTANTA: **"C"** CONSTRUCTII DE IMPORTANTA NORMALA CF. H.G.766/21-1997
CLASA DE IMPORTANTA: **"II"** CONFORM tabel 5.1 DIN P 100/1-2013
GRAD DE REZISTENTA LA FOC: **"III"** CONFORM P 118-99
RISC DE INCENDIU: **"Mic de incendiu"** CONFORM P 118-99

ACEST DOCUMENT ŞI INFORMAŢIILE CUPRINSE ÎN EL SUNT PROPRIETATEA S.C. POPAESCU & CO S.R.L., S.C. ŞI NU POT FI UTILIZATE, TRANSMISE SAU REPRODUSE, PARŢIAL SAU ÎN ÎNTREGIME, FĂRĂ AUTORIZAREA SCRISĂ A AUTORULUI. UTILIZAREA DOCUMENTULUI TREBUIE SĂ FIE CONFORMĂ CELEI PENTRU CARE A FOST ELABORAT. DOCUMENTUL ESTE VALABIL NUMAI CU SEMNĂTURILE ÎN ORIGINAL DE CULOARE ALBASTRĂ ŞI ŞTAMPILELE ÎN ORIGINAL.

VERIFICATOR/ EXPERT	NUME	SEMNATURA	CERINTA	REFERAT / EXPERTIZA NR./DATA
PROIECTANT GENERAL	SC Popaescu & Co srl Mihai Bravu nr. 108, sector 2, Bucuresti, J40/2916/2003			BENEFICIAR: **UAT COMUNA SIHLEA** — PROIECT NR. **1S/2025**
PROIECTANT DE SPECIALITATE ARHITECTURA	SC Popaescu & Co srl Mihai Bravu nr. 108, sector 2, Bucuresti, J40/2916/2003			TITLU PROIECT: Consolidare seismica, reabilitare, modernizare si eficientizare energetica Scoala Gimnaziala "Principele Serban Ghica si Principesa Aristita Ghica" Sihlea-Corp A, Satul Sihlea, Comuna Sihlea, judetul Vrancea — Faza: PTh + DE
SPECIFICATIE	NUME	SEMNATURA	SCARA	ADRESA: Judetul Vrancea, comuna Sihlea, satul Sihlea, str. Alexandru Sihleanu nr.33
SEF PROIECT DE SPECIALITATE	Arh. Radu Parvu		**1:50**	
SEF PROIECT	Arh. Anca Barbalat		DATA **04.2025**	TITLU PLANSA: **PROPUNERE - FATADA LATERALA DREAPTA** — Plansa nr.: **A.10**
PROIECTAT	Arh. Ana Constantin			