PROFIL LONGITUDINAL
RETEA CANALIZARE MENAJERA
TRONSON CVM6-C existent
SCARA 1:100 / 1:200

Nivel teren
Conducta canalizare PVC-KG SN4

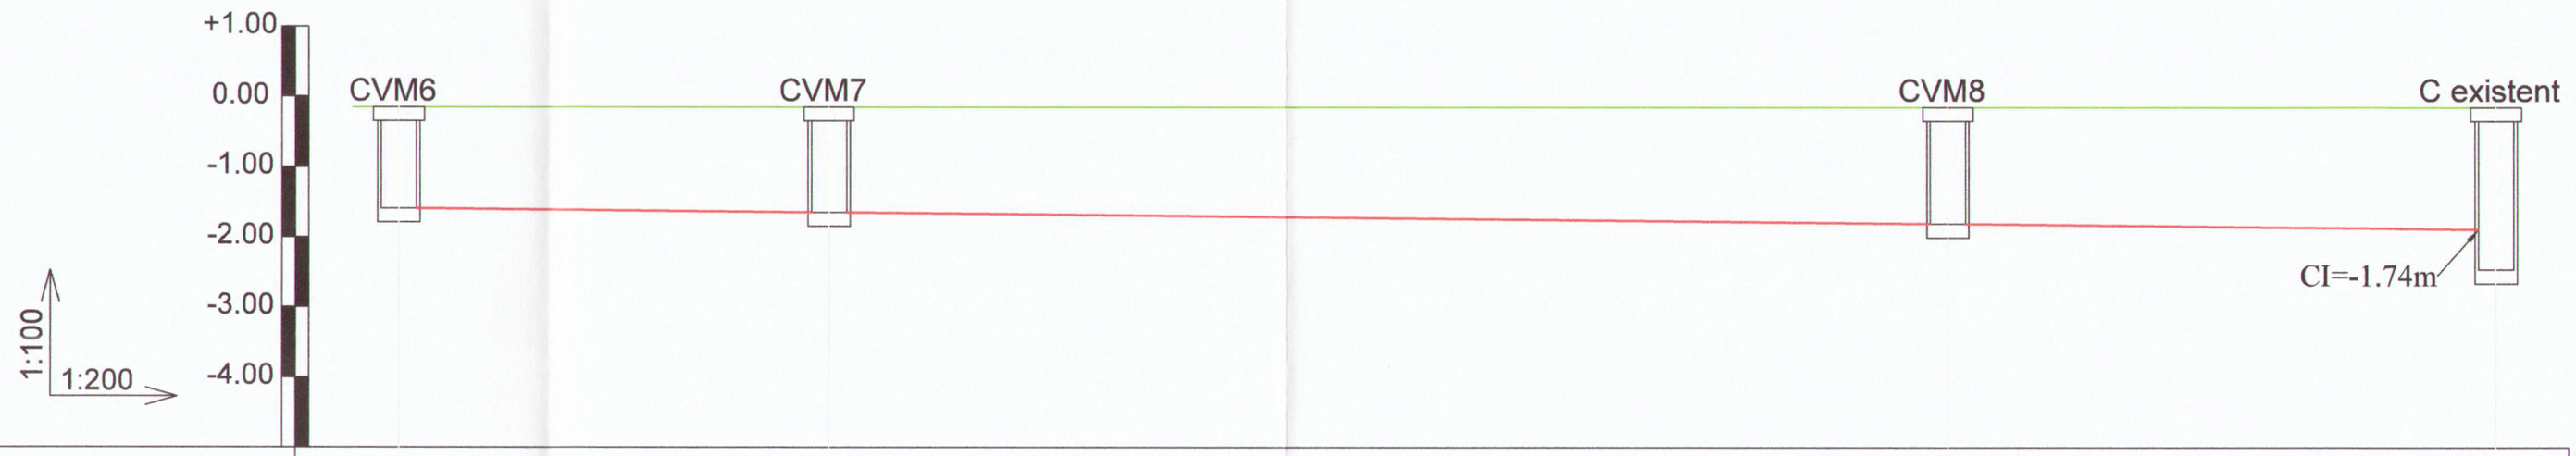

Nume	CVM6	CVM7	CVM8	C existent
Cota teren [m]	-0.15	-0.15	-0.15	
Cota radier camin [m]	-1.44	-1.50	-1.66	
Distante partiale [m]	19.2	12.3	31.8	15.6
Distante cumulate [m]	56.0	68.3	100.1	115.7
Pante [%]	i = 0.5 %	i = 0.5 %		
Tip si diametru conducta	PVC-KG, SN8, D200mm	PVC-KG, SN8, D200mm	PVC-KG, SN8, D200mm	

ELABORATORUL ȘI PROPRIETARUL DOCUMENTAȚIEI ESTE COMPANIA **ACCORA PROIECT SRL.**
CONȚINUTUL ESTE CONFIDENȚIAL: NU POATE FI COPIATĂ, REPRODUSĂ, (TOTAL SAU PARȚIAL) DECÂT CU ACORDUL AUTORULUI.
NERESPECTAREA ACESTOR INFORMAȚII ÎNCALCĂ PREVEDERILE LEGALE ÎN DOMENIU.

RO39815778: J35/2967/2016 PTK PROJECT & MANAGEMENT SRL TIMIȘOARA - ROMÂNIA

RETEGAN I. REMUS ROMÂNIA M.D.R.T. NR. 08408 A.B.C.D.E.F INGINER VERIFICATOR PROIECTE

Proiectant General	Proiectant de Specialitate	REFERAT/EXPERTIZA NR./DATA:	Proiect nr.: PMB01/2025
PTK Project & Management S.R.L. Str.Constructorilor, Nr.38, ap.77, municipiul Timisoara, judetul Timis	SC ACCORA PROIECT SRL Timișoara, Str. Gh. Lazăr, nr. 9, corp E, 309 tel.: 0729 066 929 e-mail: contact@accora.ro	Beneficiar: MUNICIPIUL BRAD	Proiect specialitate IS + IT nr.: 106
SPECIFICATIE: / NUME SI PRENUME: / SEMNATURA: / Scara:		Titlu proiect: CONSTRUIRE ȘI DOTARE CENTRU DE ÎNGRIJIRI PALIATIVE Brad, Str. Horea, Nr.10, Jud. Hunedoara	Faza: DTAC + PT
Sef proiect: Arh. Cristina Patrascu-Baba			
Proiectat: Ing. Andrei Bota	Data: 2025	Titlu plansa: Instalații Sanitare - Plan longitudinal canalizare menajera CVM6-Cexistent	Plansa nr.: IS06
Desenat: Ing. Bogdan Vesea			