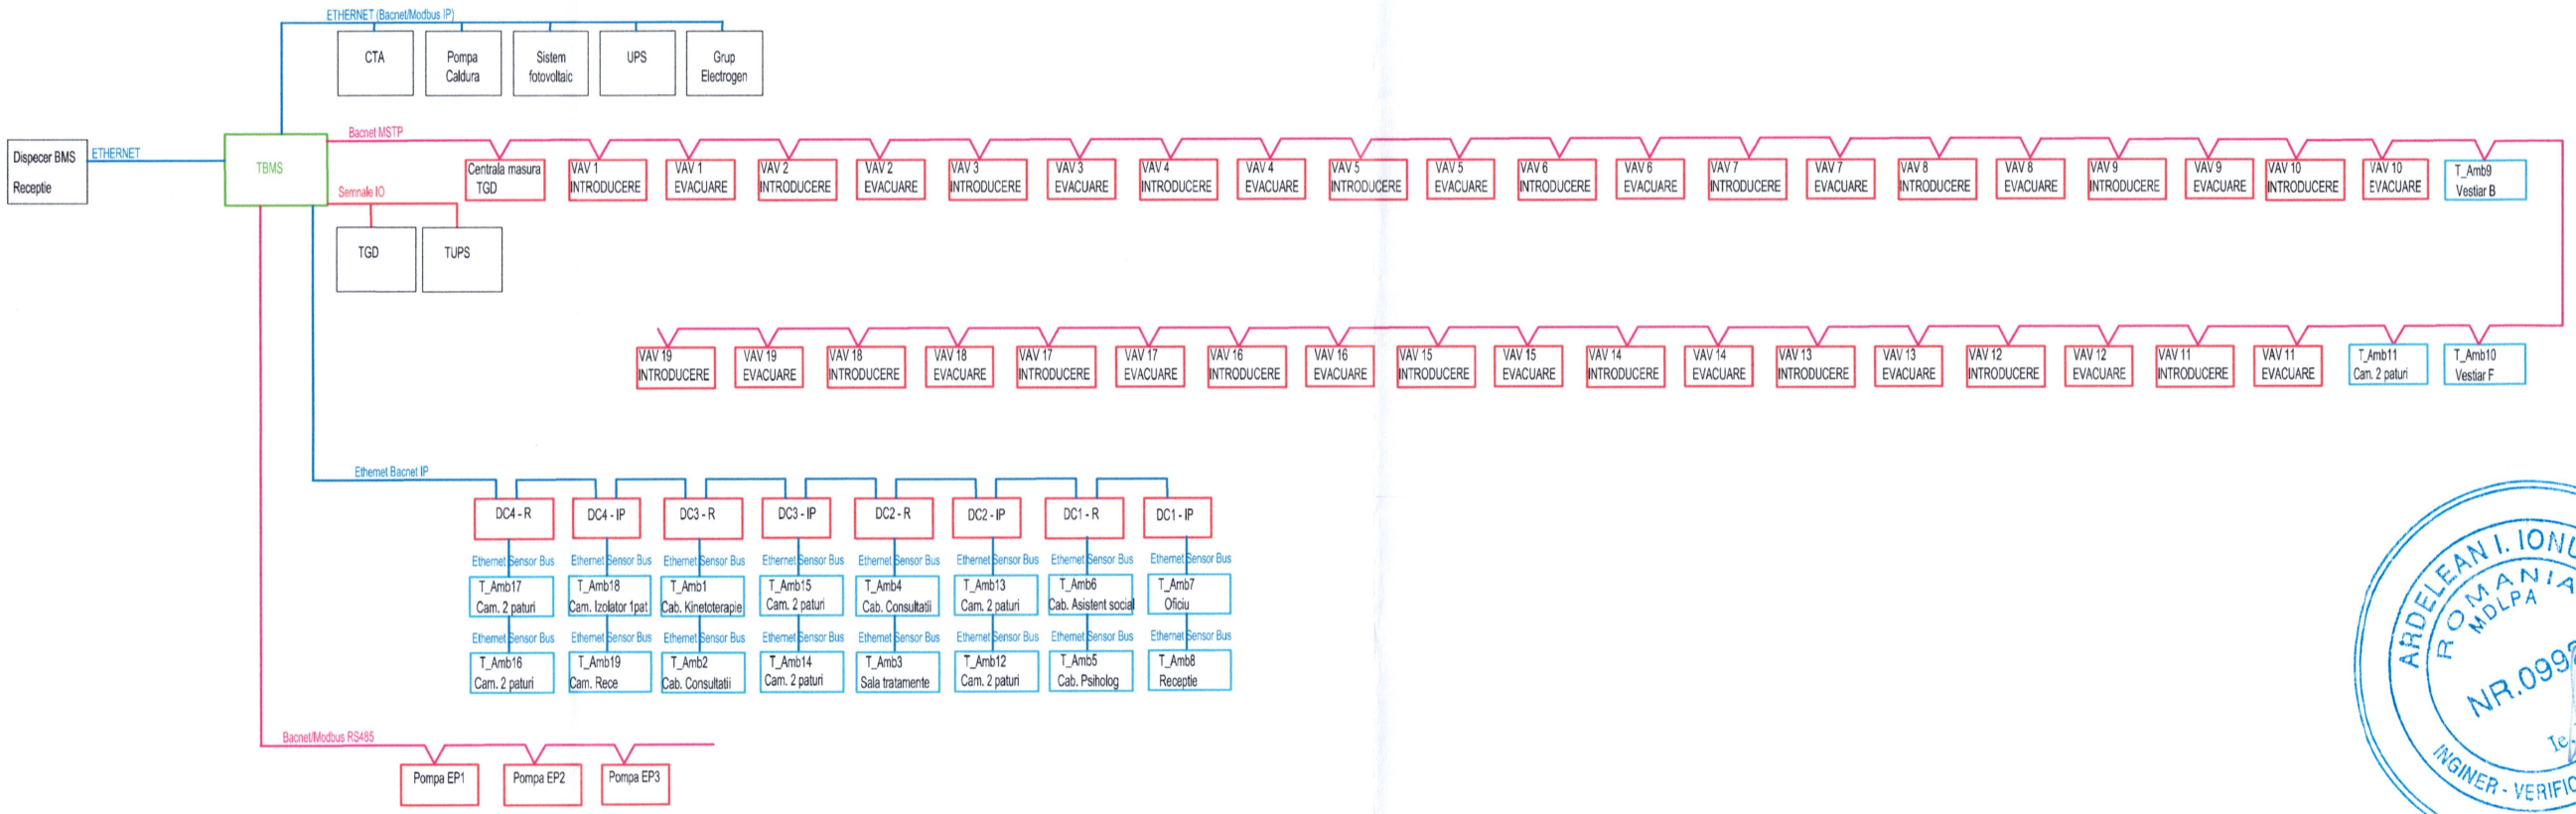

ARDELEAN I. IONUT ROMANIA MDLPA NR.09920 INGINER - VERIFICATOR DE PROIECTE

RO39815778; J35/2967/2018 PTK PROJECT & MANAGEMENT SRL TIMISOARA - ROMANIA

Proiectant General		Proiectant de Specialitate	REFERAT/EXPERTIZA NR./DATA:	Proiect nr.: PMB01/2025
PTK	PTK Project & Management S.R.L. Str.Constructorilor, Nr.38, ap.77, municipiul Timisoara, judetul Timis	AutomateFirst SRL Mosnita Noua, Str. Serena, nr.33, Timis tel.: 0749136791 automatefirst01@gmail.com	Beneficiar: MUNICIPIUL BRAD	Proiect specialitate IECS-BMS nr.: 9
SPECIFICATIE:	NUME SI PRENUME:	SEMNATURA:	Scara: N/A	Titlu proiect: CONSTRUIRE ȘI DOTARE CENTRU DE ÎNGRIJIRI PALIATIVE Brad, Str. Horea, Nr.10, Jud. Hunedoara	Faza: DTAC+Pth
Sef proiect	Arh. Cristina Patrascu-Baba	AUTOMATEFIRST SRL CUI: 44804291 J35/2493/2023 MOSNITA VECHE - Jud. TIMIS	Data: 2025		
Proiectat	Ing. Razvan-Rares Mocan			Titlu plansa: Schema Bloc BMS	Plansa nr.: 01
Desenat	Ing. Razvan-Rares Mocan				