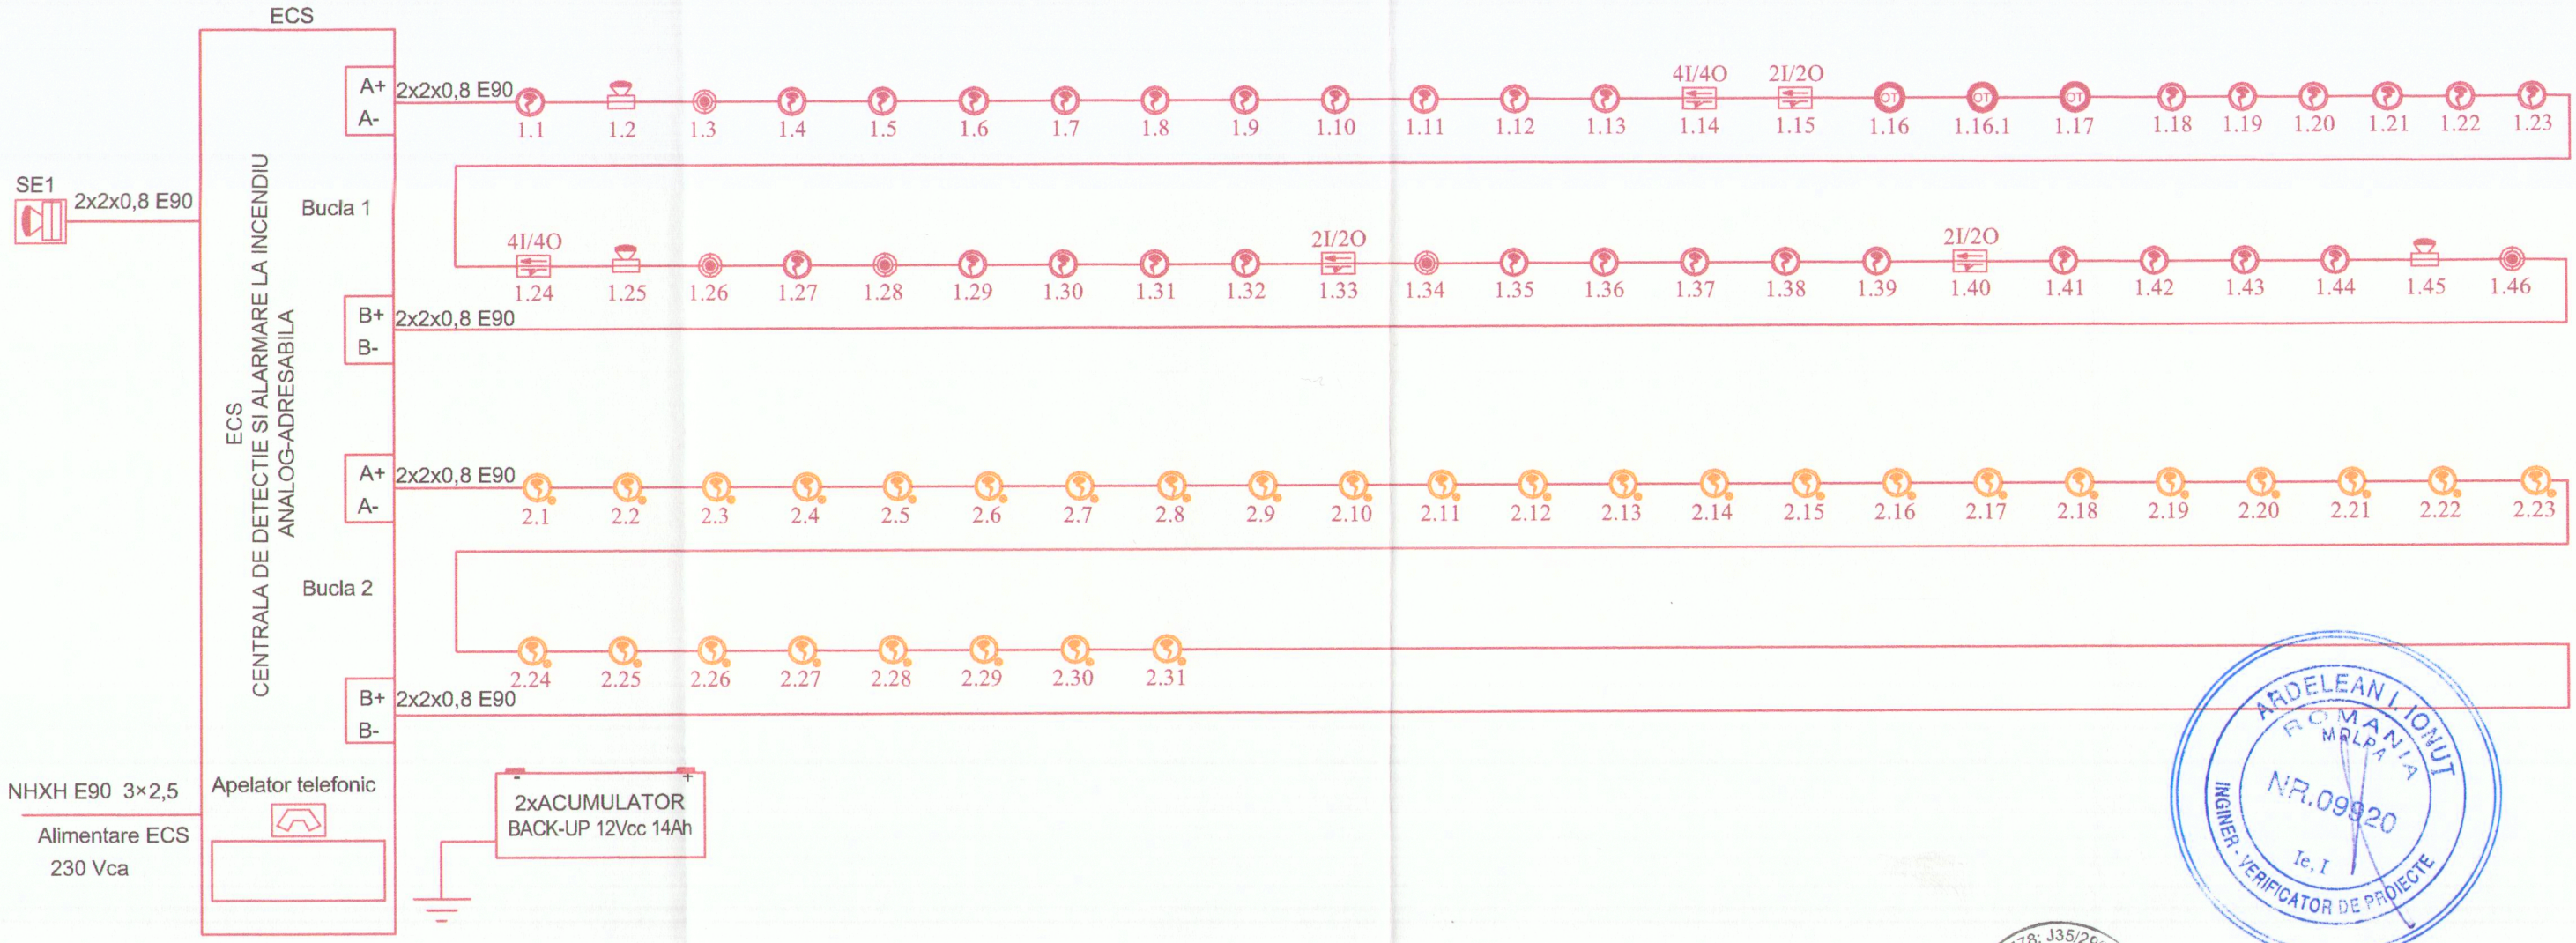

LEGENDA

- ECS - Echipament de control si semnalizare (Centrala de detectie si alarmare la incendiu analog-adresabila);
- Detector de fum , adresabil, montat sub tavanul fals;
- Detector de fum , adresabil montat deasupra tavanului fals;
- Detector de oxigen , analogic montat pe tavan/perete conform indicatii producator;
- Buton de incendiu, adresabil, montat la cota +1.5m fata de cota finita a pardoselii;
- Detector combinat de fum si temperatura, adresabil;
- Sirena opto-acustica de incendiu pt. interior, adresabila;
- Sirena opto-acustica de incendiu pt. exterior;
- Modul adresabil, 2/4 intrari si 2/4 iesiri pe releu;
- Sursa auxiliara de tensiune 230Vca/24Vcc;

ARDELEAN I. IONUT ROMANIA MRLPA NR.09920 Ie, I INGINER - VERIFICATOR DE PROIECTE

RO39815778; J35/2967/2018 PTK PROJECT & MANAGEMENT SRL TIMISOARA - RO

CUI: 43587550 PROELSOF DB S.R.L.

Acest proiect este proprietatea firmei SC PROELSOF DB SRL. Drepturile de proiectare aparţin in intregime proiectantului. Refolosirea oricarei parti din aceasta documentatie este interzisa.

	ing.		Ie		
Verificator	Nume	Semnatura	Cerinţa	Referat\expertiză Nr.\Data	
Proiectant General : PTK Project & Management S.R.L. Str.Constructorilor, Nr.38, ap.77, municipiul Timisoara, judetul Timis				Beneficiar : MUNICIPIUL BRAD	Pr. Nr : PMB01/2025
Proiectant Instalaţii Electrice : PROELSOF DB Dumbravita, Str. Viena, nr. 4/2 tel: +40 726760866, email: office@proelsof.ro				Titlul proiectului : CONSTRUIRE SI DOTARE CENTRU DE INGRIJIRI PALIATIVE.	Pr. Nr : PRO 25069 \2025
Specificaţie	Nume	Semnatura		Amplasament : str. Horea, nr.10, mun. Brad, jud. Hunedoara.	Faza: DTAC+PTh
Şef Proiect	arh. Cristina PATRASCU BABA		Scara: 1\100		Rev: 00
Verificat	ing. Cristian BORDEA				
Proiectat	ing. Cristian BORDEA		Data: Aprilie 2025	Titlul planşei :Instalatii electrice de detectare, semnalizare si avertizare la incendiu. Schema bloc	Planşa: IECS02
Desenat	ing. Bogdan-V. BORDEA				