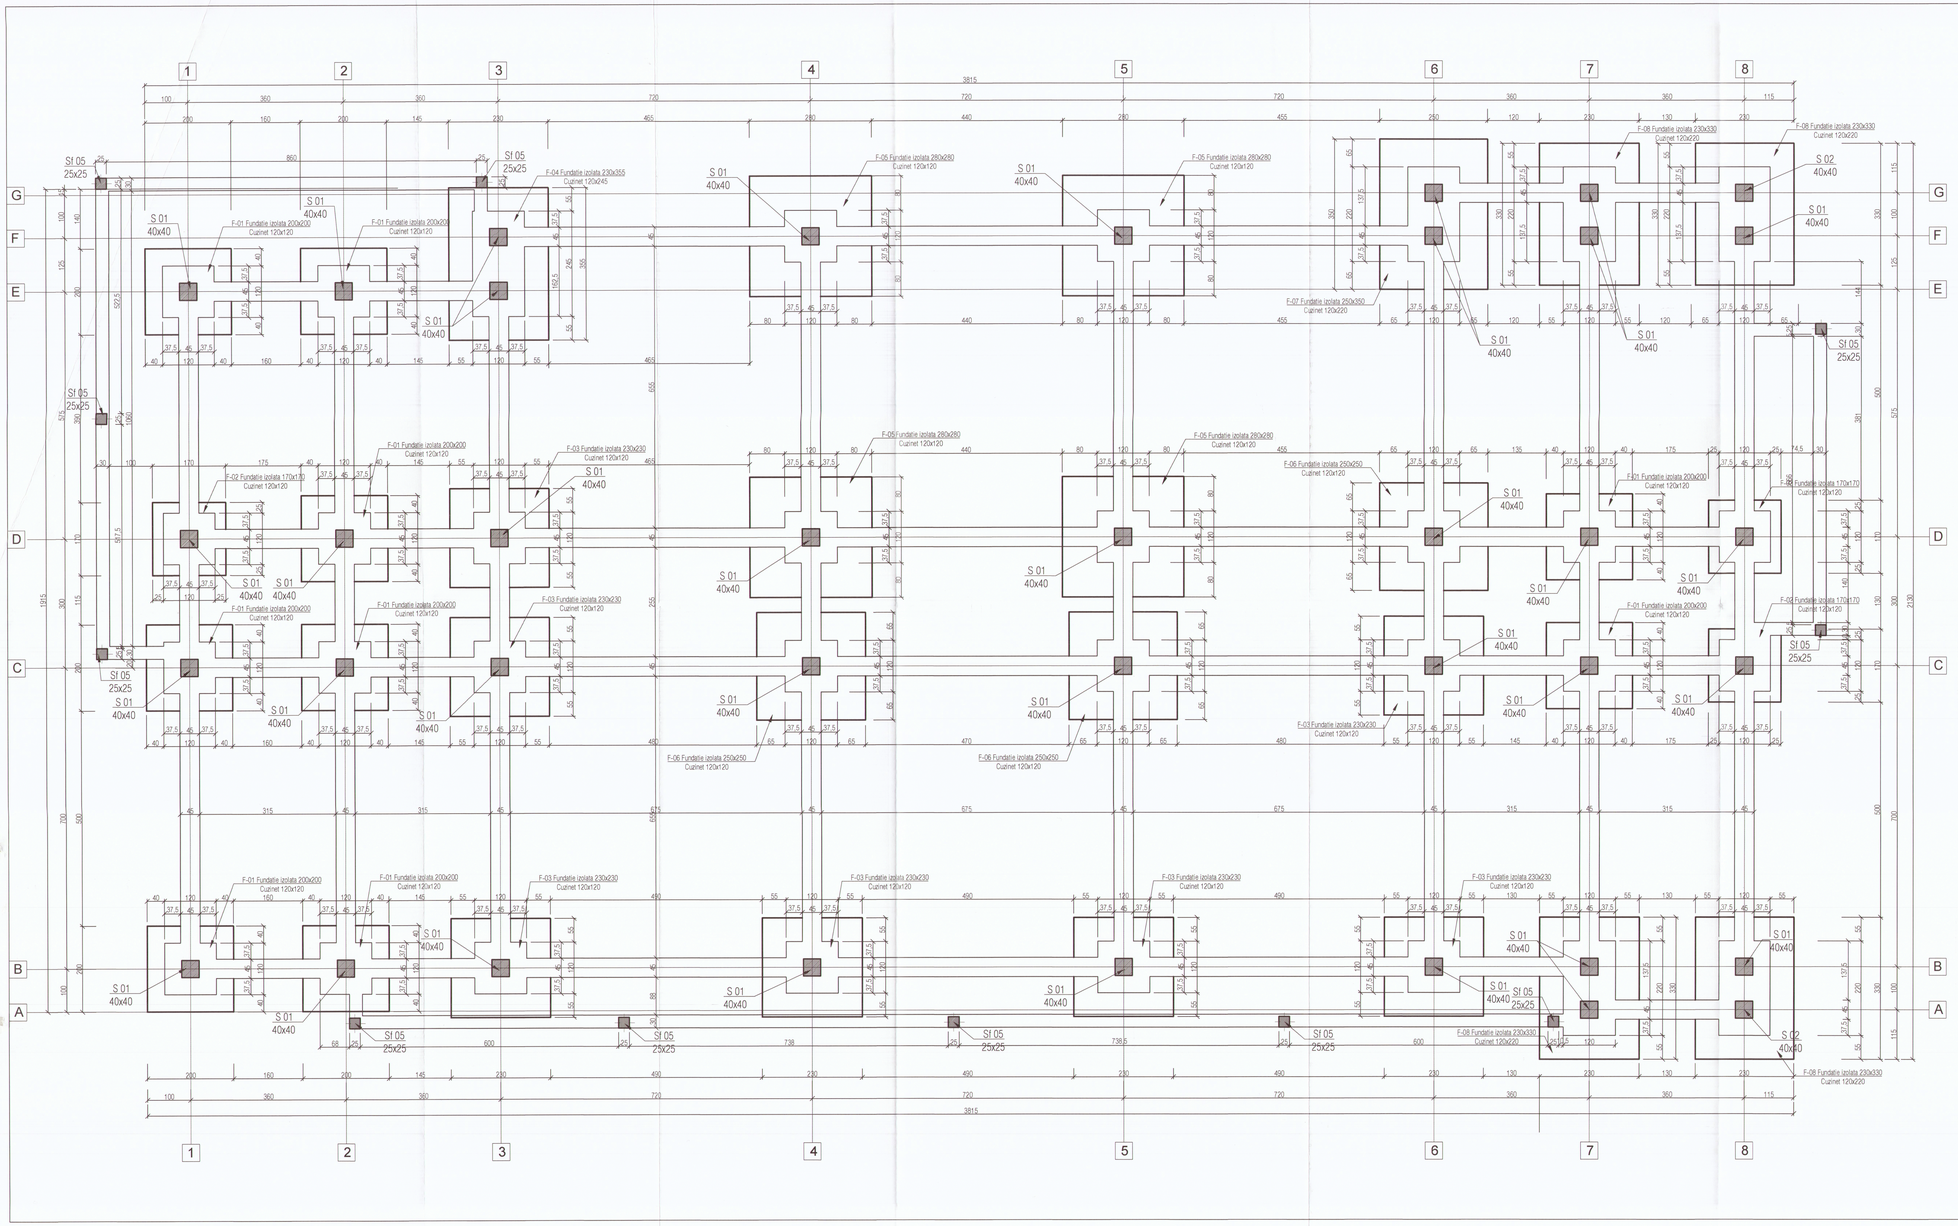

Nota:

1. Cota fundatiei se situeaza la -1.40 fata de cota terenului natural.
2. Cota ±0.00 se situeaza la +0.15 m fata de cota terenului natural 1
3. Cota ±0.00 se v-a stabili prin proiectul de arhitectura, in raport fata de o cota topografica .
4. Seismic, in conformitate cu normativul P100-1/2013, amplasamentul se incadreaza in zona seismica "Tc=0.7s si ag=0.10g."
5. Se v-a indeparta, pe intreaga suprafata a obiectivului, stratul vegetal in grosime de cca. 30 cm.
6. Ultimii 20 cm de sapatura se vor executa cu cel mult 24 ore inainte de turnarea betonului, operatiune precedata de compactarea fundului gropii cu maiul de mana.
7. Inainte de executarea sapaturilor, beneficiarul va pune la dispozitia executantului o schita de plan continand toate retelele si constructiile subterane ce pot fi intalnite pe amplasamen.
8. La executarea lucrarilor de constructii se vor respecta cerintele de calitate prevazute de Normativul C56-86.
9. Executarea lucrarilor se va face cu respectarea masurilor de protectia muncii, conform Ordin MLPAT 9/N/06.1992.
10. Receptia terenului de fundare constituie faza determinanta, procedandu-se conform Ordinului IGSIC nr. 20/1994.
11. Cu ocazia lucrarilor de sapaturi pentru fundatii si anume imediat inainte de turnarea betonului in fundatii, se va chema proiectantul geotehnician pe santier pentru verificarea cotei de fundare, natura terenului de fundare si avizarea turnarii betonului in fundatii.
12. Se interzice in mod categoric turnarea betonului in fundatii fara avizul proiectantului geotehnician.
13. Orice neconcordanta intre proiect si situatia de pe teren se va aduce la cunostinta proiectantului in cel mai scurt timp pentru luarea masurilor ce se impun. Neanuntarea proiectantului si nerespectarea intocmai a proiectului , absolva proiectantul de orice raspundere.
14. Fibrele metalice din placa se vor dispune conform fisei tehnice a producatorului.
15. Inainte de turnarea betoanelor in fundatii/elevatii se vor pozitiona golurile si piesele inglobate pentru instalatii conform planselor de specialitate.
16. Constructorul are obligatia de a verifica listele de cantitati inainte de a incepe executia lucrarilor.
17. Dimensionarea stratificatiilor pardoselilor interioare nu fac obiectul prezentului proiect.
18. Armatura din partea superioara a cuzinetului se va monta dupa pozitionarea carcaselor de buloane.

BETON ARMAT:
Clasa de expunere a betonului
XF1 + XC2- fundatii
XF1 + XC4-grinda de legatura
Clasa de rezistenta a betonului
C30/37-fundatii
C30/37-cuzinet+grinzi
C30/37-placa
Clasa de cloruri continuta Cl-0,4;
Dimensiunea maxima a agregatului 0-16;
Clasa de consistenta a betonului S3;
Armaturi: S500

SIDAG PROJECT SRL ROMANIA

PTK PROJECT & MANAGEMENT SRL ROMANIA

BABAG LMT ROMANIA ARAD

Proiectant general: PTK	PTK Project & Management S.R.L. str.Constructorilor, Nr.36, ap.77, municipiul Timisoara, judetul Timis		
Proiectant de specialitate:	S.C. SIDAG PROJECT S.R.L. jud. Timis, com. Ginoc, sat Ginoc, str. Parcului, nr. 21, ap. 2; C.U.I.: 46135510 , J.35/2145/2022; Telefon: 0767120447; E-mail: sidagprojects@gmail.com	Sef Proiect: Arh. Cristina Patrascu Baba	
		Proiectat: Ing. Stefan Gabriel-Valentin	
		Desenat: Ing. Steli Diana Iasmina	
Denumire Proiect: CONSTRUIRE SI DOTARE CENTRU DE INGRIJIRI PALIATIVE		Denumire Plansa: PLAN GENERAL DE FUNDATII	Proiect nr: 15 / 2025
			Scara: 1:50
Beneficiar: MUNICIPIUL BRAD	Amplasament: Jud. Hunedoara, Mun. Brad, Strada Horea, Nr.10 C.F. nr. 69888 BRAD	Faza: D.T.A.C.+P.T. / Plansa: R01	Data: 04 / 2025