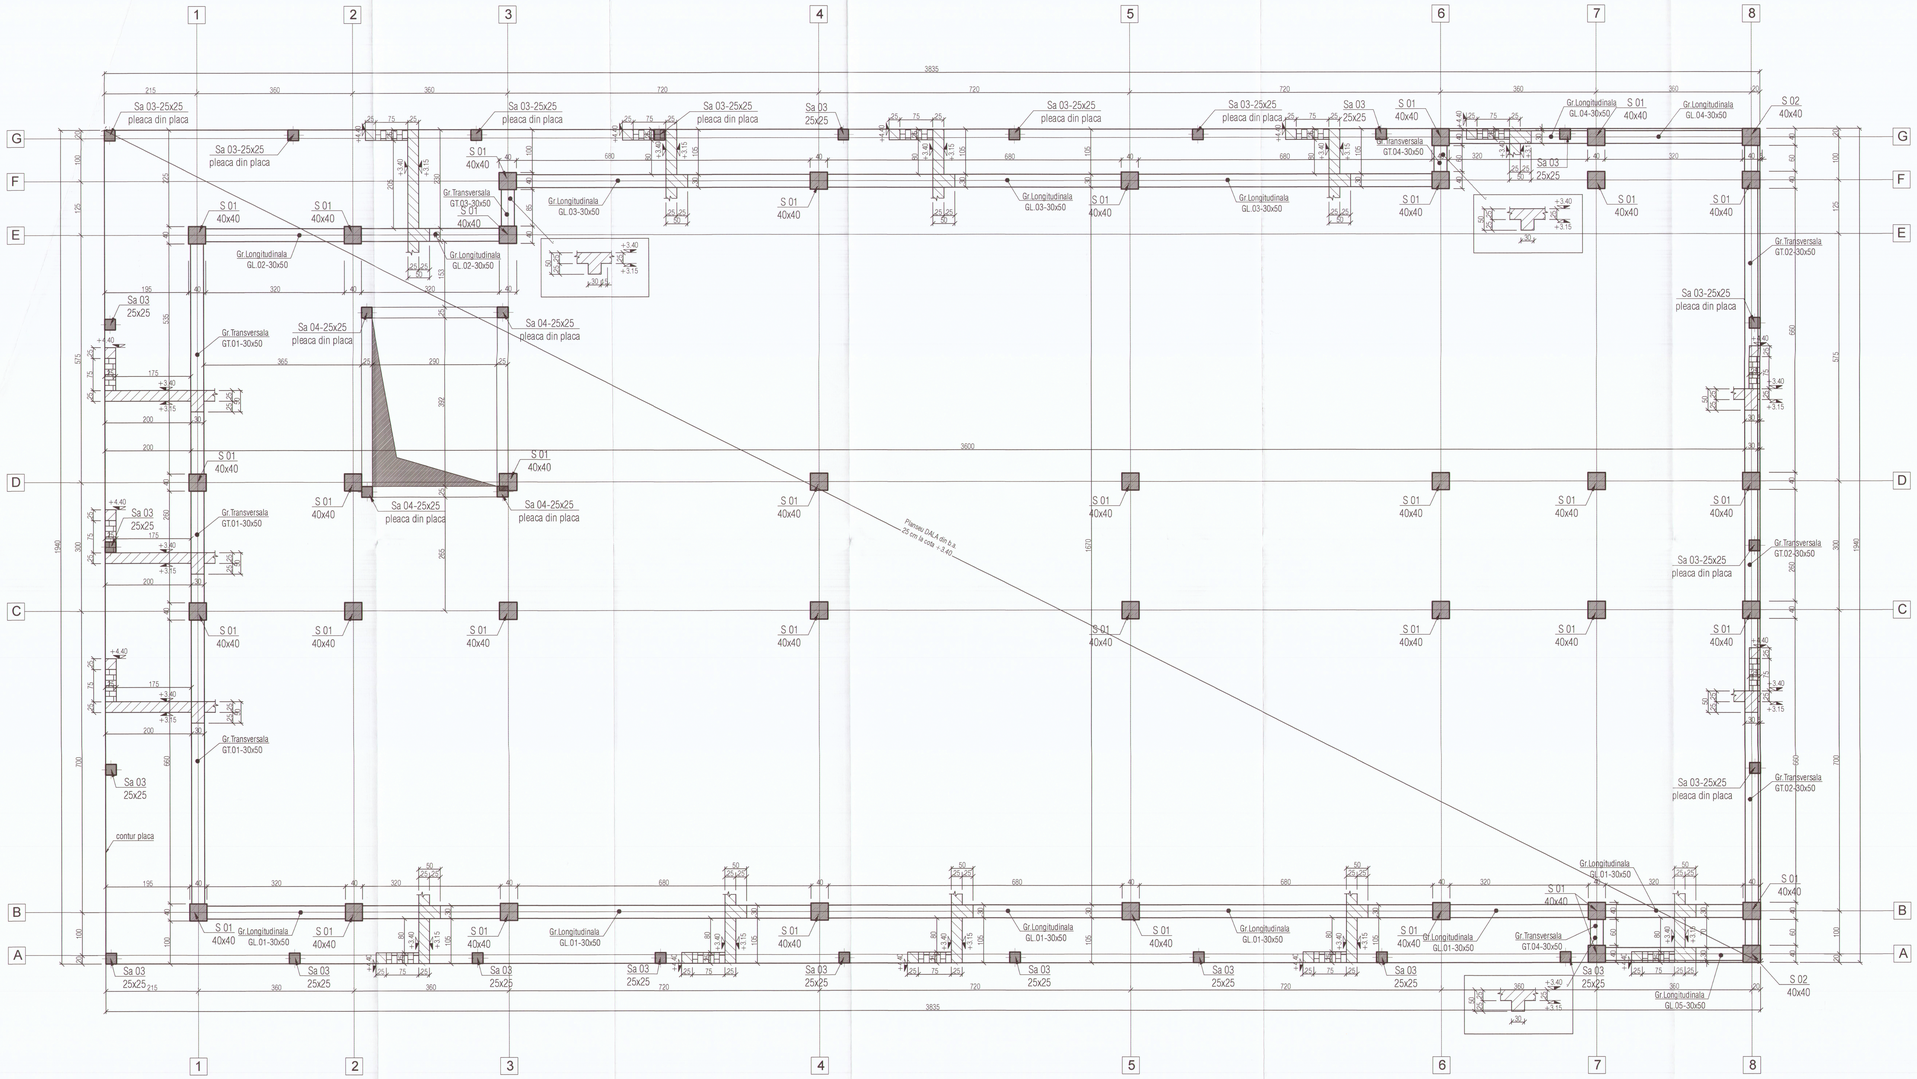

NOTA :

1. Prezentul proiect se citeste in intregime, si se v-a tine cont si de cerintele din celelalte proiecte de specialitate; in special cu privire la golurile tehnologice. Executantul are obligatia sa citeasca si sa verifice dimensiunile tuturor elementelor, inainte de inceperea lucrarilor de executie.
2. Armatura de repartitie se va fasona pe cofraj .
3. Acoperirea cu beton este de 1.5 cm la elemente de tip placa, de 3.5 cm la etrierii de la stalpii, respectiv de 2.5cm la etrierii de la grinzi pe lateral, si barele verticale de la elementele de tip perete.
4. Primul etrier pe deschiderea grinzi , se va monta la 5 cm fata de barele din stalp.Carcasa de armare a grinzilor , se dispune intre barele de armare ale stalpului.
5. Zidaria NU are rol de rezistenta .Pentru zidarie se vor respecta detaliile tip de alcatuire si tesere cont.CR6/2013
6. Grosimea planseului, si cotele de nivel sunt indicate pe planul cofraj.
7. Prin fiecare stalp,pe fiecare directie de armare,se vor trece minim 2 bare din armarea planseului .
8. Cotarea etrierilor este la interior. Se evita pozitonarea etrierilor pe carcasa cu ciocurile pe aceeasi parte , ca atare vor fi dispusi alternant.
9. Orice neconcordanta intre proiect si situatia de pe teren se va aduce la cunostinta proiectantului in cel mai scurt timp pentru luarea masurilor ce se impun. Neanuntarea proiectantului si nerespectarea intocmai a proiectului, absolva proiectantul de orice raspundere.
10. Se va acorda o atentie sporita la vibrarea betonului, prin evitarea segregarilor si pentru umplerea in intregime cu beton a sectiunilor elementelor.
11. Executantul are obligatia de a verifica listele de cantitati inainte de a incepe executia lucrarilor.

SIDAG PROJECT SRL ROJANA

BABAC EMIL

Observati:
-Orice neconcordanta intre proiect si situatia de pe teren se va aduce la cunostinta proiectantului in cel mai scurt timp pentru luarea masurilor ce se impun. Neanuntarea proiectantului si nerespectarea intocmai a proiectului, absolva proiectantul de orice raspundere.

Continutul acestei planse este proprietatea S.C. SIDAG PROJECT S.R.L. si se afla sub protectia legilor dreptului de autor.
Este interzisa copierea, reproducerea, distribuirea, modificarea, publicarea, transmiterea, crearea a ceva derivat din orice informatii sau servicii obtinute de pe sau prin intermediul acestei planse fara acordul expres scris. Documentul este valabil doar cu semnatura si stampila in original.

Proiectant general:	PTK Project & Management S.R.L. Str.Constructorilor, Nr.38, ap.77, municipiul Timisoara, judetul Timis		
Proiectant de specialitate:	S.C. SIDAG PROJECT S.R.L. jud. Timis, com. Giroc, sat Giroc, str. Parcului, nr. 21, ap. 2, C.U.I. 48135510 , J.35/2145/2022; Telefon: 0767120447; E-mail: sidagprojects@gmail.com Nr. certificat : 3203 ISO 9001:2015; Nr. certificat : 2999 ISO 14001:2015	Sef Proiect: Arh. Cristina Patrascu Babe Proiectat: Ing. Stefan Gabriel-Valentin Desenat: Ing. Steli Diana Iasmina	
Denumire Proiect: CONSTRUIRE SI DOTARE CENTRU DE INGRIJIRI PALIATIVE		Denumire Plansa: PLAN COFRAJ PESTE PARTER COTA +3.40m	Proiect nr: 15 / 2025 Scara: 1:50
Beneficiar: MUNICIPIUL BRAD	Amplasament: Jud. Hunedoara, Mun. Brad, Strada Horea, Nr.10 C.F. nr. 69888 BRAD	Faza: D.T.A.C.+P.T. / Plansa: R04	Data: 04 / 2025