Grinda transversala GT 01 - 30x50 - 1 buc.

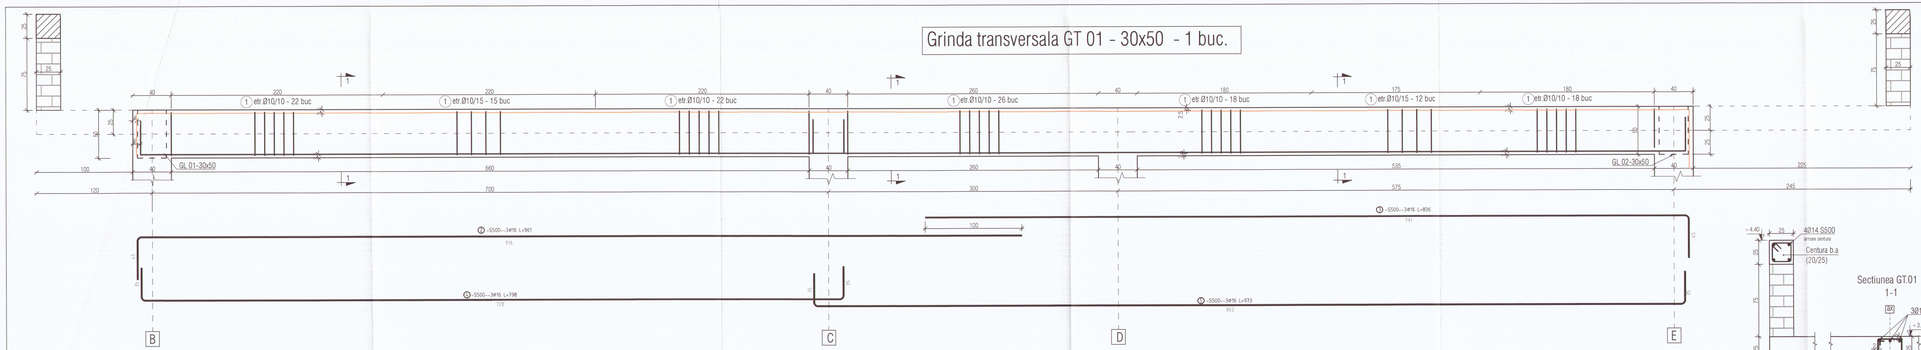

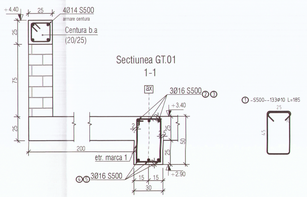

POZITIA	N. BARE	Ø mm	L (cm)	L. TOT (m)	GREUTATE (kg)	COD	MODEL FASONARE (cm) (centura) exterior)
1	133	10	185.0	246.05	151.81	44	25 / 25 / 185
2	3	16	961.0	28.83	45.49	151	961
3	3	16	836.0	25.08	39.58	151	836
4	3	16	798.0	23.94	37.78	212	798 / 100
5	3	16	973.0	29.19	46.06	212	973 / 100
6	166	10	160.0	265.60	163.88	595	160 / 25 / 25
7	6	16	1061.0	63.66	100.46	151	1061
8	3	16	898.0	26.94	42.51	212	898 / 100
9	3	16	1198.0	35.94	56.71	212	1198 / 100
10	3	16	247.0	7.41	11.69	252	247 / 100
11	3	16	219.0	6.57	10.37	292	219 / 100 / 100
12	6	16	222.0	13.32	21.02	252	222 / 100
13	6	16	194.0	11.64	18.37	292	194 / 100 / 100
GREUTATE TOTALA:				745.73			

Grinda transversala GT 02 - 30x50 - 1 buc.

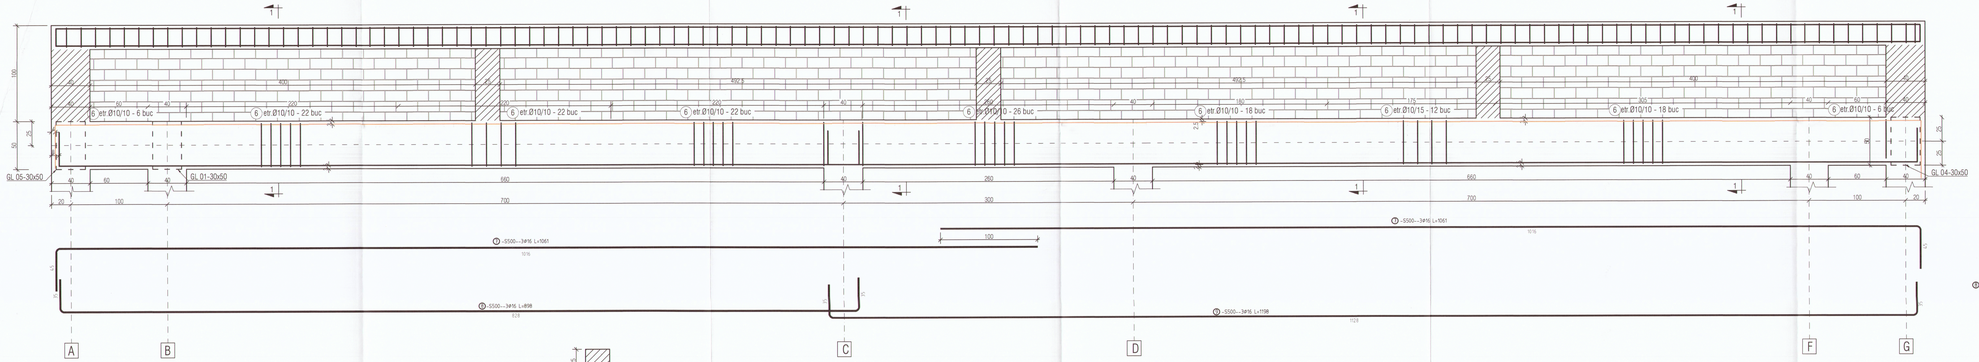

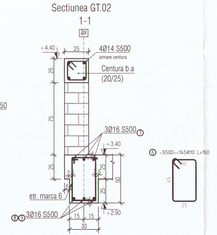

Grinda transversala GT 03 - 30x50 - 1 buc.

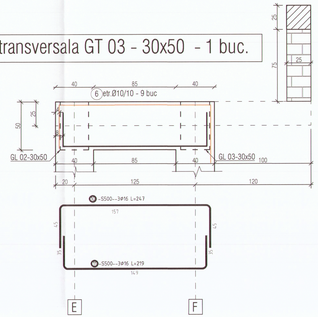

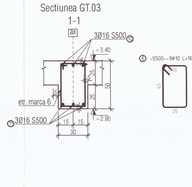

Grinda transversala GT 04 - 30x50 - 2 buc.

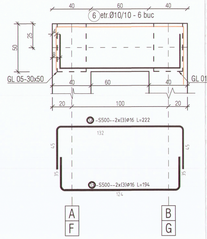

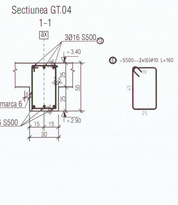

Observatii:
-Orice neconcordanta intre proiect si situatia de pe teren se va aduce la cunostinta proiectantului in cel mai scurt timp pentru luarea masurilor ce se impun. Neasumarea proiectantului si nerespectarea intocmai a proiectului, absolva proiectantul de orice raspundere.

Continutul acestei planse este proprietatea S.C. SIDAG PROJECT S.R.L. si se afla sub protectia legilor dreptului de autor.
Este interzisa copierea, reproducerea, distribuirea, modificarea, publicarea, transmiterea, crearea a oava derivat din orice informatii sau servicii obtinute de pe sau prin intermediul acestei planse fara acordul expres scris. Documentul este valabil doar cu semnatura si stampila in original

Proiectant general:	PTK Project & Management S.R.L. Str.Constructorilor, Nr.38, ap.77, municipiul Timisoara, judetul Timis		
Proiectant de specialitate:	**S.C. SIDAG PROJECT S.R.L.** jud. Timis, com. Giroc, sat Giroc, str. Parcului, nr. 21, ap. 2, C.U.I. 46135510 , J 35/2145/2022; Telefon: 0769120487; E-mail: sidagproject@gmail.com Sc certificat 9001 ISO 9001:2015; Sc certificat 14001 ISO 14001:2015	Sef Proiect: Arh. Cristina Panaiescu Baba	
		Proiectat: Ing. Stefan Gabriel-Valentin	
		Desenat: Ing. Steli Diana Iasmina	
Denumire Proiect: **CONSTRUIRE SI DOTARE CENTRU DE INGRIJIRI PALIATIVE**		Denumire Plansa: GRIND TRANSVERSALE PESTE PARTER	Proiect nr.: **15 / 2025** Scara: 1:50
Beneficiar: **MUNICIPIUL BRAD**	Amplasament: Jud. Hunedoara, Mun. Brad, Strada Horea, Nr.10 C.F. nr. 69698 BRAD	Faza: D.T.A.C.+P.T. / Plansa: R05	Data: **04 / 2025**