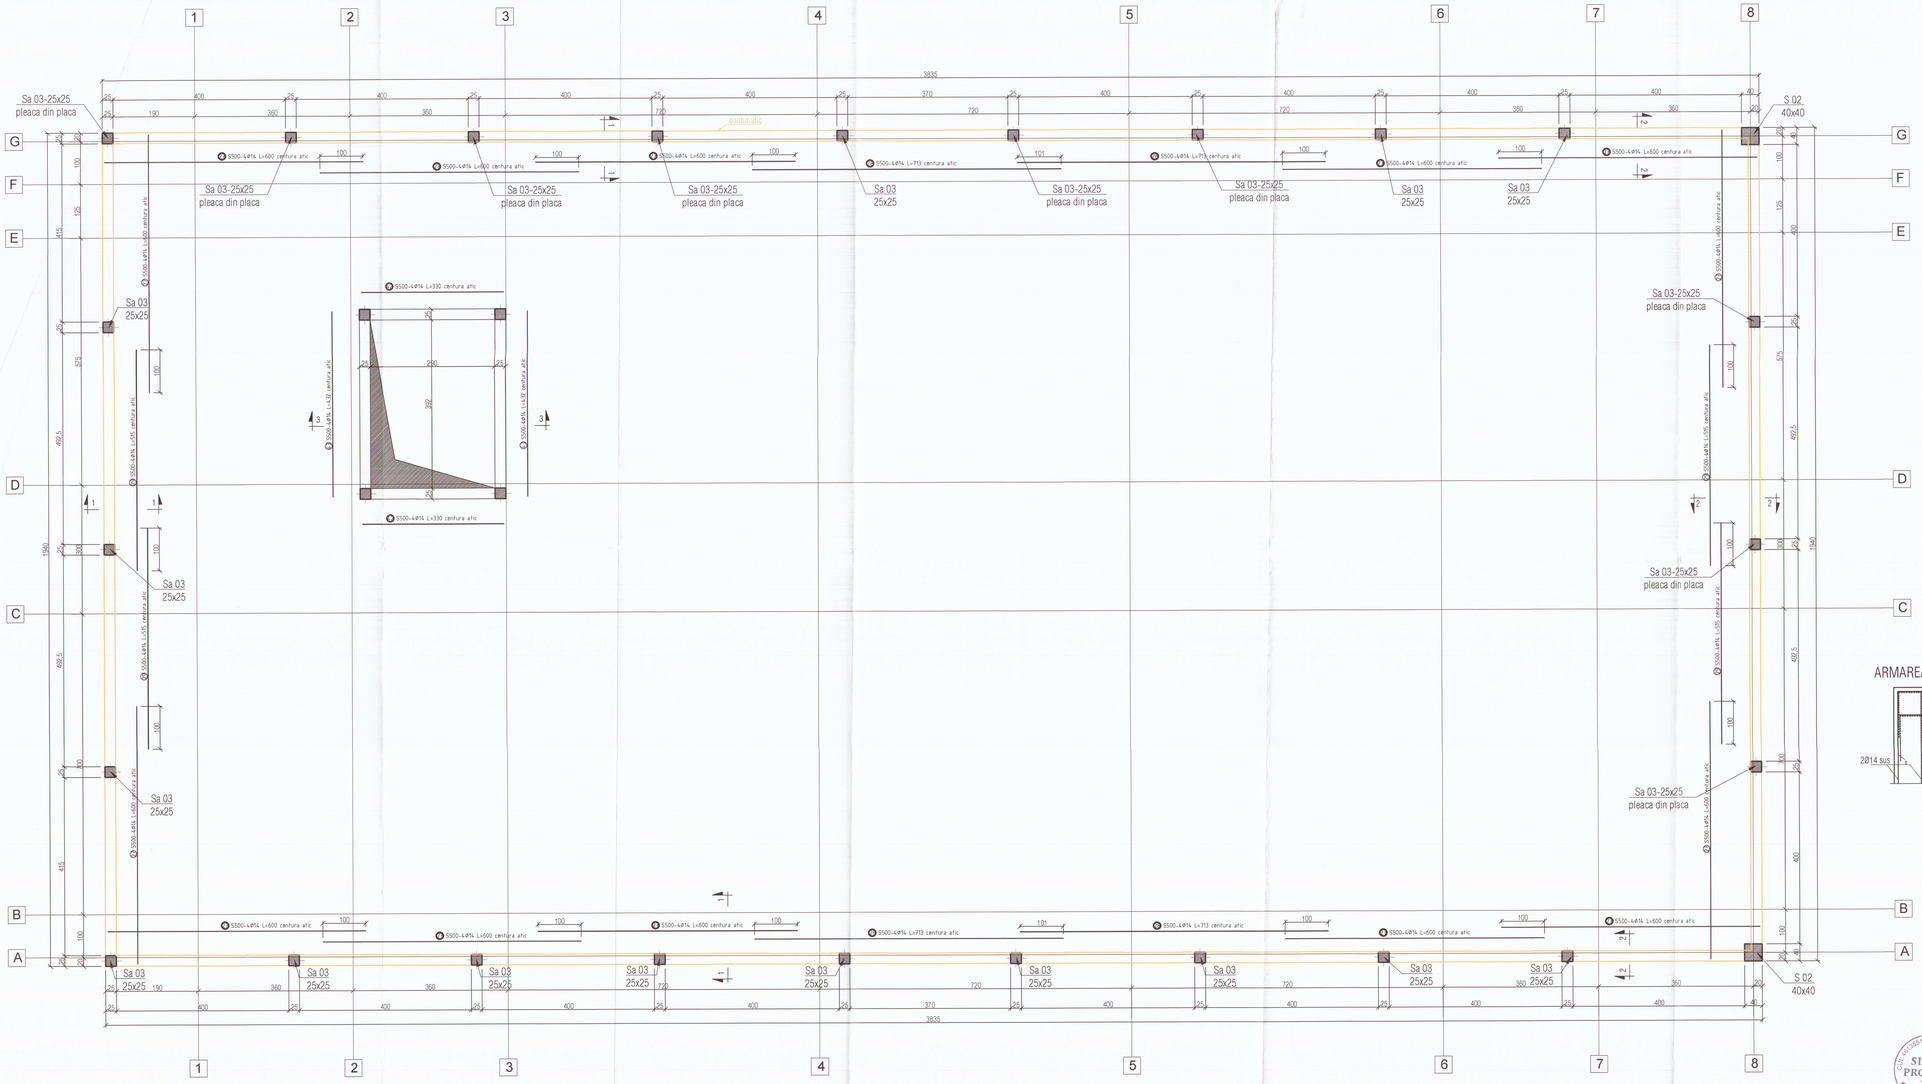

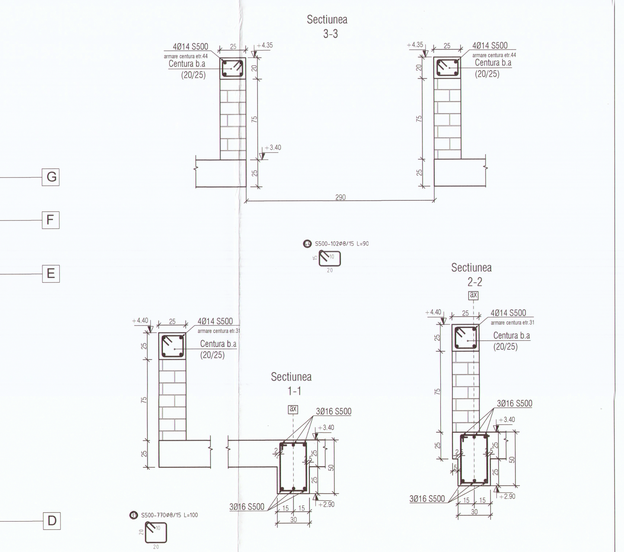

POZITIA	N. BARE	ø mm	L [cm]	L. TOT [m]	GREUTATE [kg]	COD	MODEL FASONARE [cm] (conturul exterior)
27	56	14	600.0	336.00	405.86	000	600
28	16	14	713.0	114.08	137.80	000	713
29	16	14	515.0	82.40	99.52	000	515
30	48	14	150.0	72.00	86.98	111	15
31	770	8	100.0	770.00	304.15	595	25 / 25
42	8	14	330.0	26.40	31.90	000	330
43	8	14	432.0	34.56	41.74	000	432
44	102	8	90.0	91.80	36.26	595	25 / 25
GREUTATE TOTALA:					1144.21		

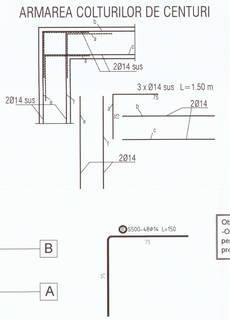

Observatii:
-Orice neconcordanta intre proiect si situatia de pe teren se va aduce la cunostinta proiectantului in cel mai scurt timp pentru luarea masurilor ce se impun. Neanuntarea proiectantului si nerespectarea intocmai a proiectului, absolva proiectantul de orice raspundere.

Continutul acestei planse este proprietatea S.C. SIDAG PROJECT S.R.L. si se afla sub protectia legilor dreptului de autor.
Este interzisa copierea, reproducerea, distribuirea, modificarea, publicarea, transmiterea, crearea a ceva derivat din orice informatii sau servicii obtinute de pe sau prin intermediul acestei planse fara acordul expres scris. Documentul este valabil doar cu semnatura si stampila in original.

Proiectant general: PTK
PTK Project & Management S.R.L.
Str.Constructorilor, Nr.38, ap.77,
municipiul Timisoara, judetul Timis

Proiectant de specialitate:
S.C. SIDAG PROJECT S.R.L.
jud. Timis, com. Giroc, sat Giroc,
str. Parcului, nr. 21, ap. 2,
C.U.I. 46135010 ; J35/2145/2022;
Telefon: 0767120447;
E-mail: sidagprojects@gmail.com
Nr. certificat : 2020 ISO 9001:2015
Nr. certificat : 2066 ISO 14001:2015

Specialist:
Arh. Cristina Petrescu Baba
Proiectat:
Ing. Stefan Gabriel-Valentin
Desenat:
Ing. Stefi Diana Iasmina

Denumire Proiect:
CONSTRUIRE SI DOTARE CENTRU DE INGRIJIRI PALIATIVE

Denumire Planse:
PLAN COFRAJ SI ARMARE ATIC
COTA +4.40 / +4.35 m

Proiect nr.: **15 / 2025**
Scara: 1:50

Beneficiar:
MUNICIPIUL BRAD

Amplasament:
Jud. Hunedoara, Mun. Brad, Strada Horea, Nr.10
C.F. nr. 69889 BRAD

Faza: D.T.A.C.+P.T.
Plansa: R10
Data: **04 / 2025**