


LEGENDĂ	
B	Boiler 1000L conectat la panouri solare și pompa de caldura, prevăzută cu rezistență electrică 12 kW
EP 1	Electropompa circulație circuit încălzire în pardoseala Q=1.1 l/s, Hp=5 mH2O
EP 2	Electropompa circulație circuit răcire în tavan Q=1.1 l/s, Hp=5 mH2O
GP	Grup pompare solar
RS	Robinet sferic
	Vana de amestec cu 3 cai cu servomotor

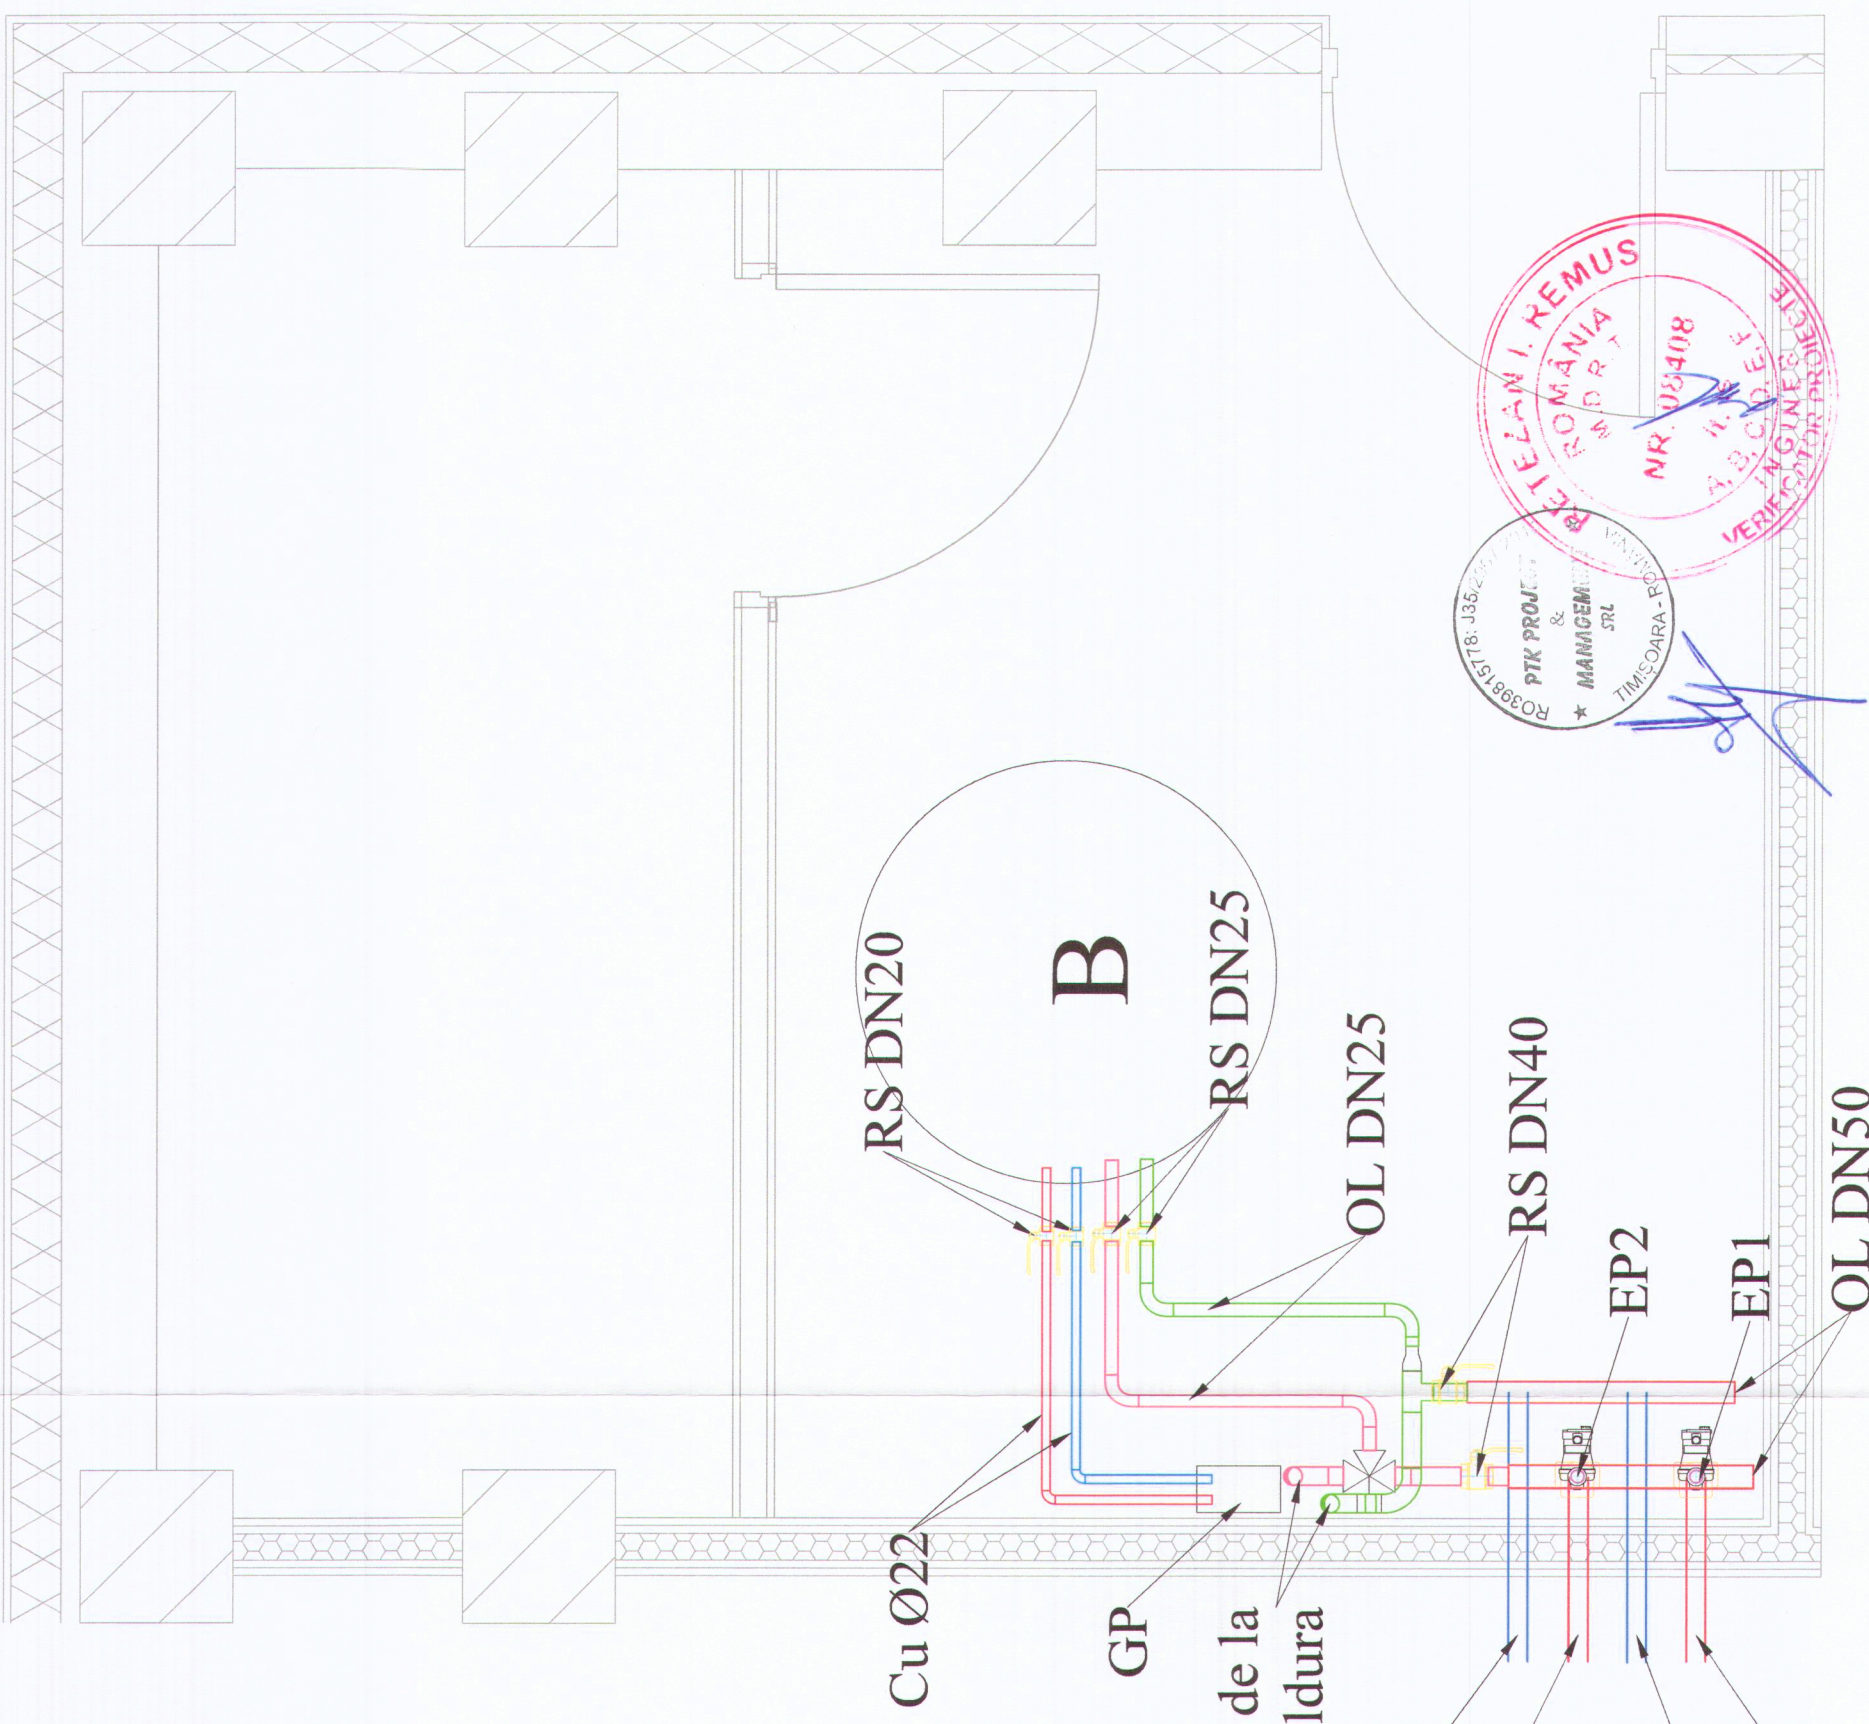

Retur agent termic racire in tavan DN40
 Tur agent termic racire in tavan DN40
 Retur agent termic incalzire in pardoseala DN40
 Tur agent termic incalzire in pardoseala DN40

Coborari de la pompa de caldura

PTK PROIECT & MANAGEMENT SRL
 TIMISOARA - ROMANIA
 NR. 08/408
 VERIFICATOR PROIECTE

Proiectant General	Proiectant de Specialitate	REFERAT/EXPERTIZA NR./DATA:	Proiect nr.: PMB01/2025
PTK PTK Project & Management S.R.L. Str. Constructorilor, Nr.38, ap.77, municipiul Timisoara, judetul Timis	SC ACCORA PROIECT SRL Timisoara, Str. Gh. Lazăr, nr. 9, corp. E, 309 tel.: 0729 066 929 e-mail: contact@accora.ro	Beneficiar: MUNICIPIUL BRAD	Proiect specialitate IS+TT nr.: 106
SPECIFICATIE: NUME SI PRENUME: Arh. Cristina Patrascu-Baba Ing. Andrei Bota Ing. Bogdan Vesca	SPM NATURA / SC ACCORA PH/20/CI S.R.L. Data: 2025	Titlu proiect: CONSTRUIRE ȘI DOTARE CENTRU DE ÎNGRIJIRI PALLATIVE Brad, Str. Horea, Nr.10, Jud. Hunedoara	Faza: DTAC + PT
Desenat		Titlu plansa: Instalații Termice - Spațiu Tehnic	Plansa nr.: IT03