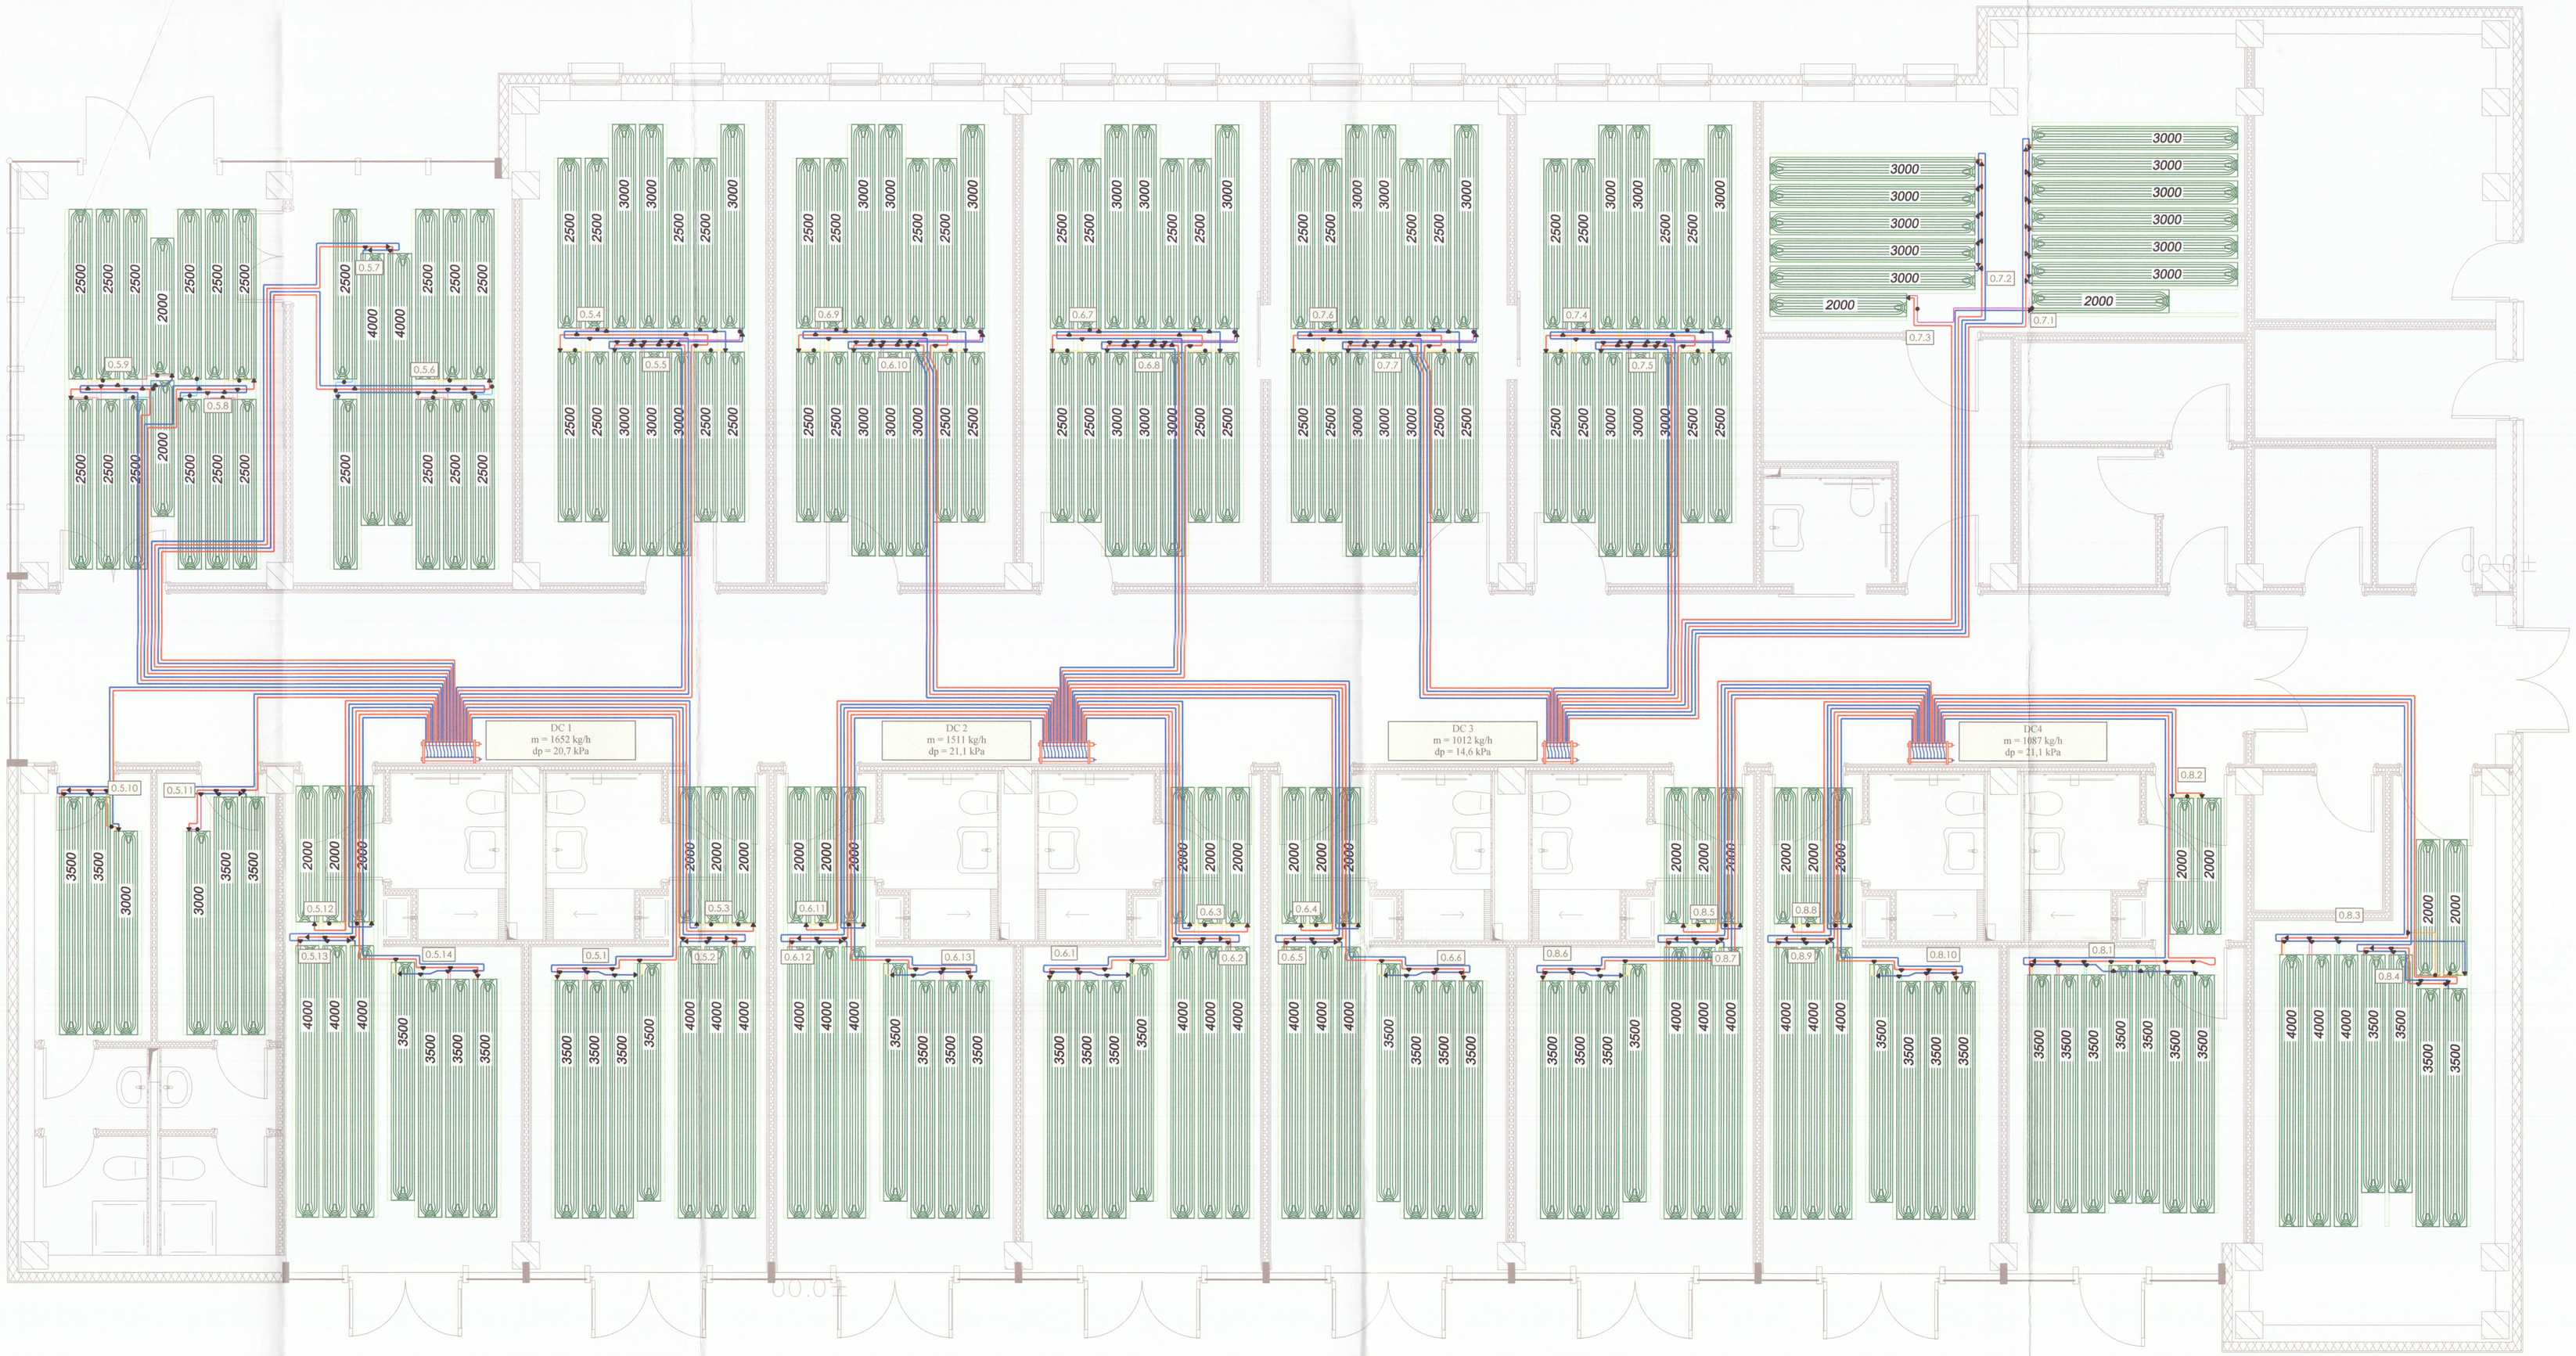

	LEGENDĂ DISTRIBUITOR-COLECTOARE
DC1	Distribuitor-colector pentru racire in tavan cu 14 circuite, echipat cu debitmetre, aerisitoare automate, robineti de inchidere 1", punct golire
DC2	Distribuitor-colector pentru racire in tavan cu 14 circuite, echipat cu debitmetre, aerisitoare automate, robineti de inchidere 1", punct golire
DC3	Distribuitor-colector pentru racire in tavan cu 14 circuite, echipat cu debitmetre, aerisitoare automate, robineti de inchidere 1", punct golire
DC4	Distribuitor-colector pentru racire in tavan cu 14 circuite, echipat cu debitmetre, aerisitoare automate, robineti de inchidere 1", punct golire

NOTĂ:

Valorile de temperatură pentru sistemul de răcire în tavan sunt următoarele:

Ts = 16,0°C – Temperatura agentului tur
Tr = 18,0°C – Temperatura agentului retur
ti = 26,0°C – Temperatura interioară de calcul

	LEGENDĂ CONDUCTE + FITINGURI
	Conductă PEX-A 9,9x1,1mm
	Conductă PEX-A 9,9x1,1mm între panouri, cu un singur niplu
	Conductă PEX-A 20x2,0 mm
	Teu
	Reducţie
	Niplu
1.1	Cod buclă
2000	Panou radiant de plafon

Proiectant General	Proiectant de Specialitate	REFERAT/EXPERTIZA NR./DATA:	Proiect nr.: PMB01/2025
PTK Project & Management S.R.L. Str Constructorilor, Nr.38, ap 77, municipiul Timisoara, judetul Timis	SC ACCORA PROIECT SRL Timişoara, Str. Gh. Lazăr, nr. 9, scara E, 309 tel: 0729 066 929 e-mail: contact@accora.ro	Beneficiar: MUNICIPIUL BRAD	Proiect specialitate 01 + 02 nr.: 106
SPECIFICATIE:	NUME SI PRENUME:	SEMNATURA	Scara: 1/50	Titlu proiect: CONSTRUIRE ŞI DOTARE CENTRU DE ÎNGRIJIRI PALIATIVE Brad, Str. Horea, Nr.10, Jud. Hunedoara	Faza: DTAC + PT
Sef proiect	Arh. Cristina Patrascu-Baba				
Proiectat	Ing. Andrei Bota		Data: 2025	Titlu plansa: Instalaţii Termice - Plan Răcire în Tavan	Plansa nr.: IT05
Desenat	Ing. Bogdan Vesea				

DOCUMENTAŢIA ŞI INFORMAŢIILE DOCUMENTAŢIEI ESTE COMPANIA ACCORA PROIECT SRL.
CONŢINUTUL ESTE CONFIDENŢIAL: NU POATE FI COPIATĂ, REPRODUSĂ, (TOTAL SAU PARŢIAL) DECÂT CU ACORDUL AUTORULUI.
NERESPECTAREA ACESTOR INFORMAŢII ÎNCALCĂ PREVEDERILE LEGALE ÎN DOMENIU.