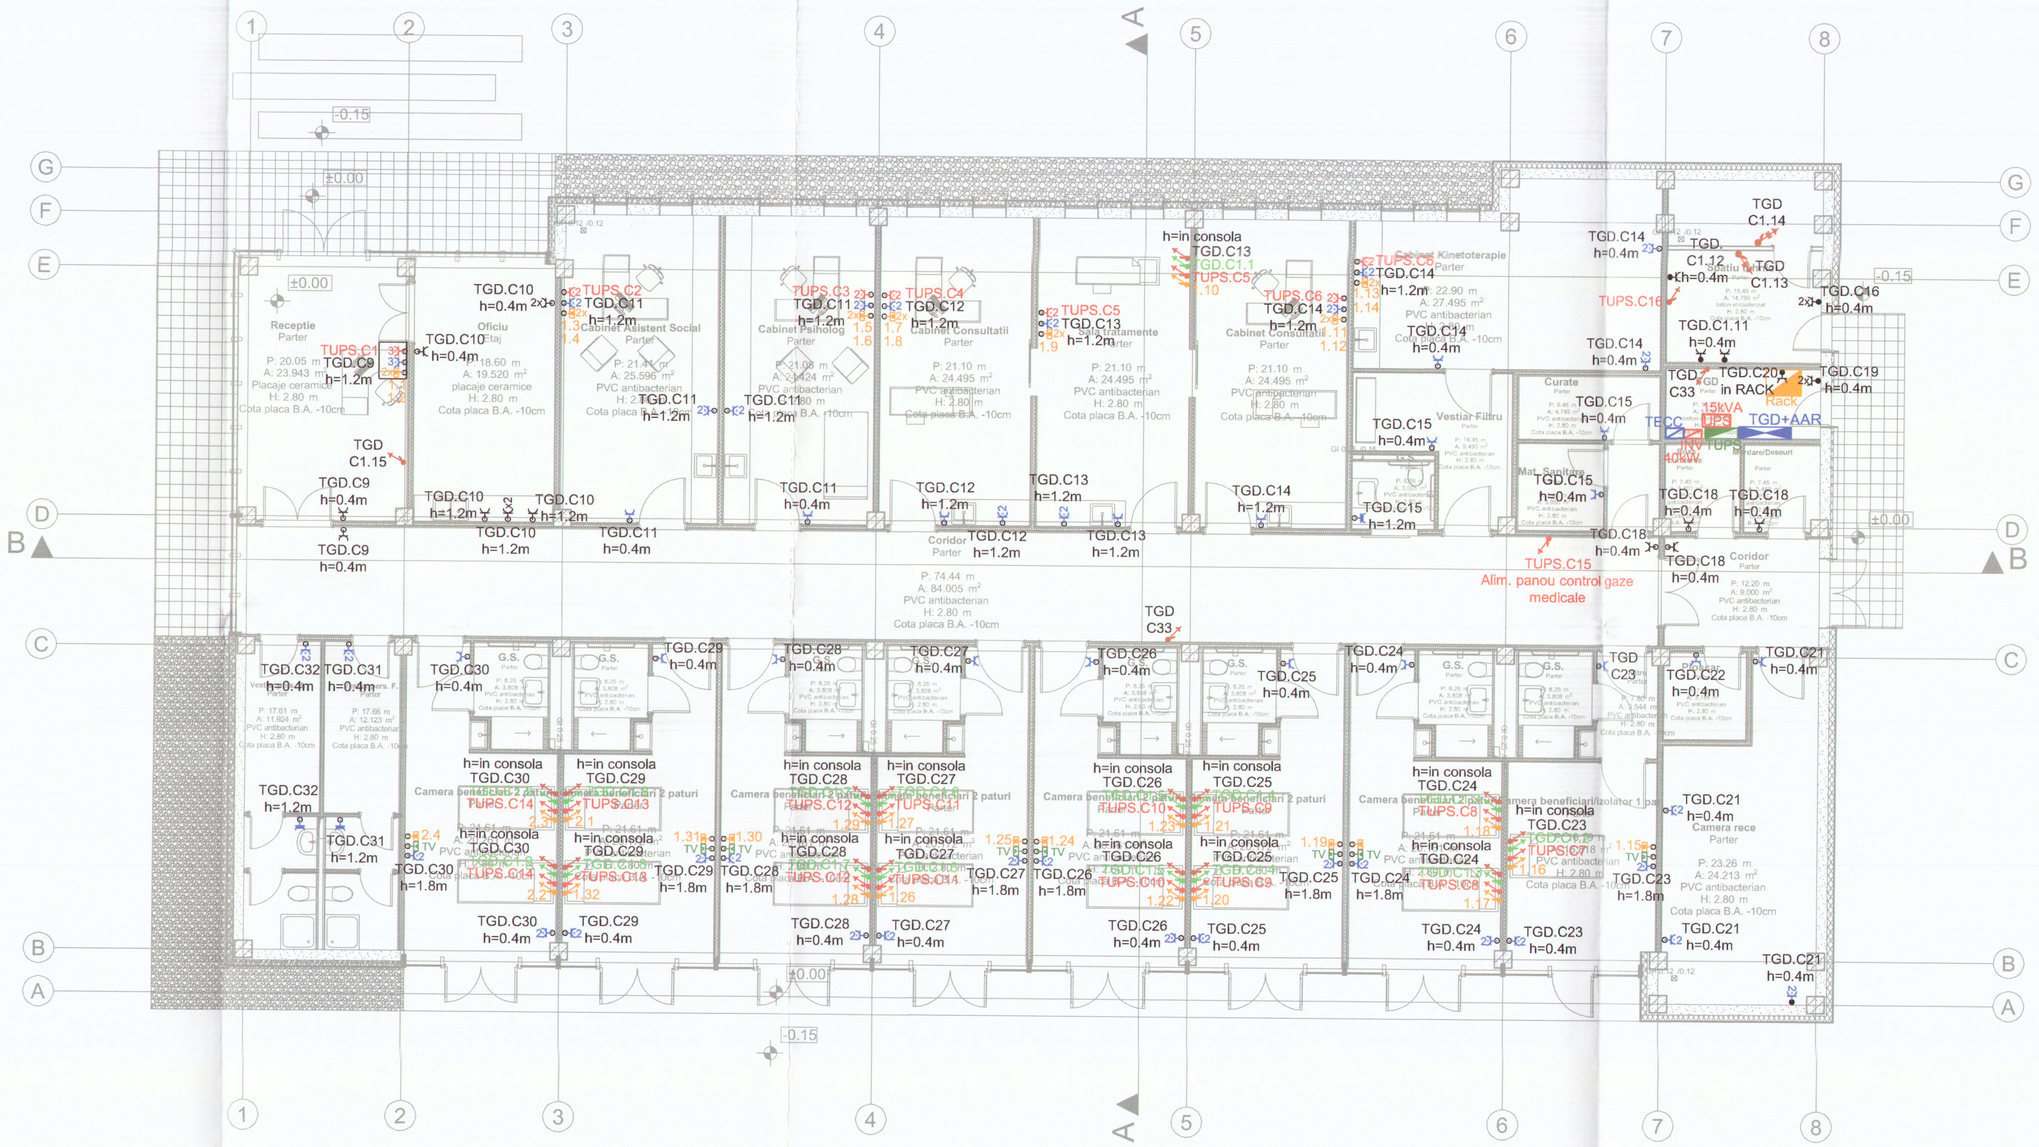

LEGENDA

- Tablou general de distributie, montat pe pardoseala, sustinut pe perete conform specificatiilor indicate de producator;
- Tablou de distributie alimentat din UPS, pentru consumatori vitali, echipat conform schemelor desfasurate si specificatiilor tehnice, montat incastrat in perete, la cota de +1.2m masurata din limita inferioara a tablourlui si cota finita a pardoselii;
- Unitate Rack 19", 42 unitati, pentru distributia retelei de date, TV, telefonie si apelare asistenta echipat conform specificatiilor tehnice, montat pe pardoseala conform specificatiilor producatorului;
- Sursa neintreruptibila de tip UPS, 15kVA, 400Vac, online cu dubla conversie, autonomie 1h, cu protocol de comunicatie MODBUS/BACnet, montat pe pardoseala;
- Invertor on-grid sistem fotovoltaic, 400Vac, putere de iesire Pout=40kW, montat aparent pe perete;
- Tablou de curent continuu, pentru protectie in cc string-uri sistem fotovoltaic;
- Priza simpla ST, IP20, 2P+PE, 250Vc.a., 16A, cu protectie mecanica, standard german, montata incastrat in peretii de rigips sau tencuiala;
- Priza simpla PT, IP44, 2P+PE, 250Vc.a., 16A, cu protectie mecanica, standard german, montata aparent;
- Priza dubla ST, IP20, 2P+PE, 250Vc.a., 16A, cu protectie mecanica, standard german, montata incastrat in peretii de rigips sau tencuiala;
- Priza dubla PT, IP44, 2P+PE, 250Vc.a., 16A, cu protectie mecanica, standard german, montata aparent;
- Grup de prize ST, IP20, format din 3xpriza 2P+PE, culoare alba, 250Vc.a., 16A, cu protectie mecanica, standard german, 3xpriza 2P+PE, culoare rosie, 250Vc.a., 16A, cu protectie mecanica, standard german si 2xpriza date RJ45 FTP cat.6e, montat incastrat in peretii de rigips sau tencuiala;
- Priza simpla ST, in constructie antibacteriana, IP20, 2P+PE, 250Vc.a., 16A, cu protectie mecanica, standard german, montata incastrat in peretii de rigips sau tencuiala;
- Priza simpla ST, in constructie antibacteriana, min. IP44, 2P+PE, 250Vc.a., 16A, cu protectie mecanica, standard german, montata incastrat in peretii de rigips sau tencuiala;
- Priza dubla ST, in constructie antibacteriana, IP20, 2P+PE, 250Vc.a., 16A, cu protectie mecanica, standard german, montata incastrat in peretii de rigips sau tencuiala;
- Priza dubla PT, in constructie antibacteriana, IP44, 2P+PE, 250Vc.a., 16A, cu protectie mecanica, standard german, montata aparent;
- Grup de prize ST, IP20, in constructie antibacteriana, format din 2xpriza 2P+PE, culoare alba, 250Vc.a., 16A, cu protectie mecanica, standard german, 2xpriza 2P+PE, culoare rosie, 250Vc.a., 16A, cu protectie mecanica, standard german si 2xpriza date RJ45 FTP cat.6e, montat incastrat in peretii de rigips sau tencuiala;
- Grup de prize ST, IP20, in constructie antibacteriana, format din 2xpriza 2P+PE, culoare alba, 250Vc.a., 16A, cu protectie mecanica, standard german, 1xpriza date RJ45 FTP cat.6e, 1xpriza TV, montat incastrat in peretii de rigips sau tencuiala;

Acest proiect este proprietatea firmei SC PROELSOF DB SRL. Drepturile de proiectare apartin in intregime proiectantului. Refolosirea oricarei parti din aceasta documentatie este interzisa.

	ing.		Ie	
Verificator	Nume	Semnatura	Cerinţa	Referat\expertiză Nr.\Data

Proiectant General : PTK Project & Management S.R.L. Str.Constructorilor, Nr.38, ap.77, municipiul Timisoara, judetul Timis		Beneficiar : MUNICIPIUL BRAD	Pr. Nr : PMB01/2025
Proiectant Instalaţii Electrice : PROELSOF DB Dumbravita, Str. Viena, nr. 4/2 tel: +40 726760866, email: office@proelsof.ro		Titlul proiectului : CONSTRUIRE SI DOTARE CENTRU DE INGRIJIRI PALIATIVE.	Pr. Nr : PRO 25069 \2025
Specificaţie	Nume	Semnatura	Amplasament : str. Horea, nr.10, mun. Brad, jud. Hunedoara.	Faza: DTAC+PTh
Şef Proiect	arh. Cristina PATRASCU BABA		Scara: 1\100	Rev: 00
Verificat	ing. Cristian BORDEA			
Proiectat	ing. Bogdan-V. BORDEA		Data: Aprilie 2025	Titlul planşei : Plan instalatii electrice prize si racorduri forta.	Planşa: IECT03
Desenat	ing. Bogdan-V. BORDEA			