ELABORATORUL ȘI PROPRIETARUL DOCUMENTAȚIEI ESTE COMPANIA **ACCORA PROIECT SRL.**
CONȚINUTUL ESTE CONFIDENȚIAL: NU POATE FI COPIATĂ, REPRODUSĂ, (TOTAL SAU PARȚIAL) DECÂT CU ACORDUL AUTORULUI.
NERESPECTAREA ACESTOR INFORMAȚII ÎNCALCĂ PREVEDERILE LEGALE ÎN DOMENIU.

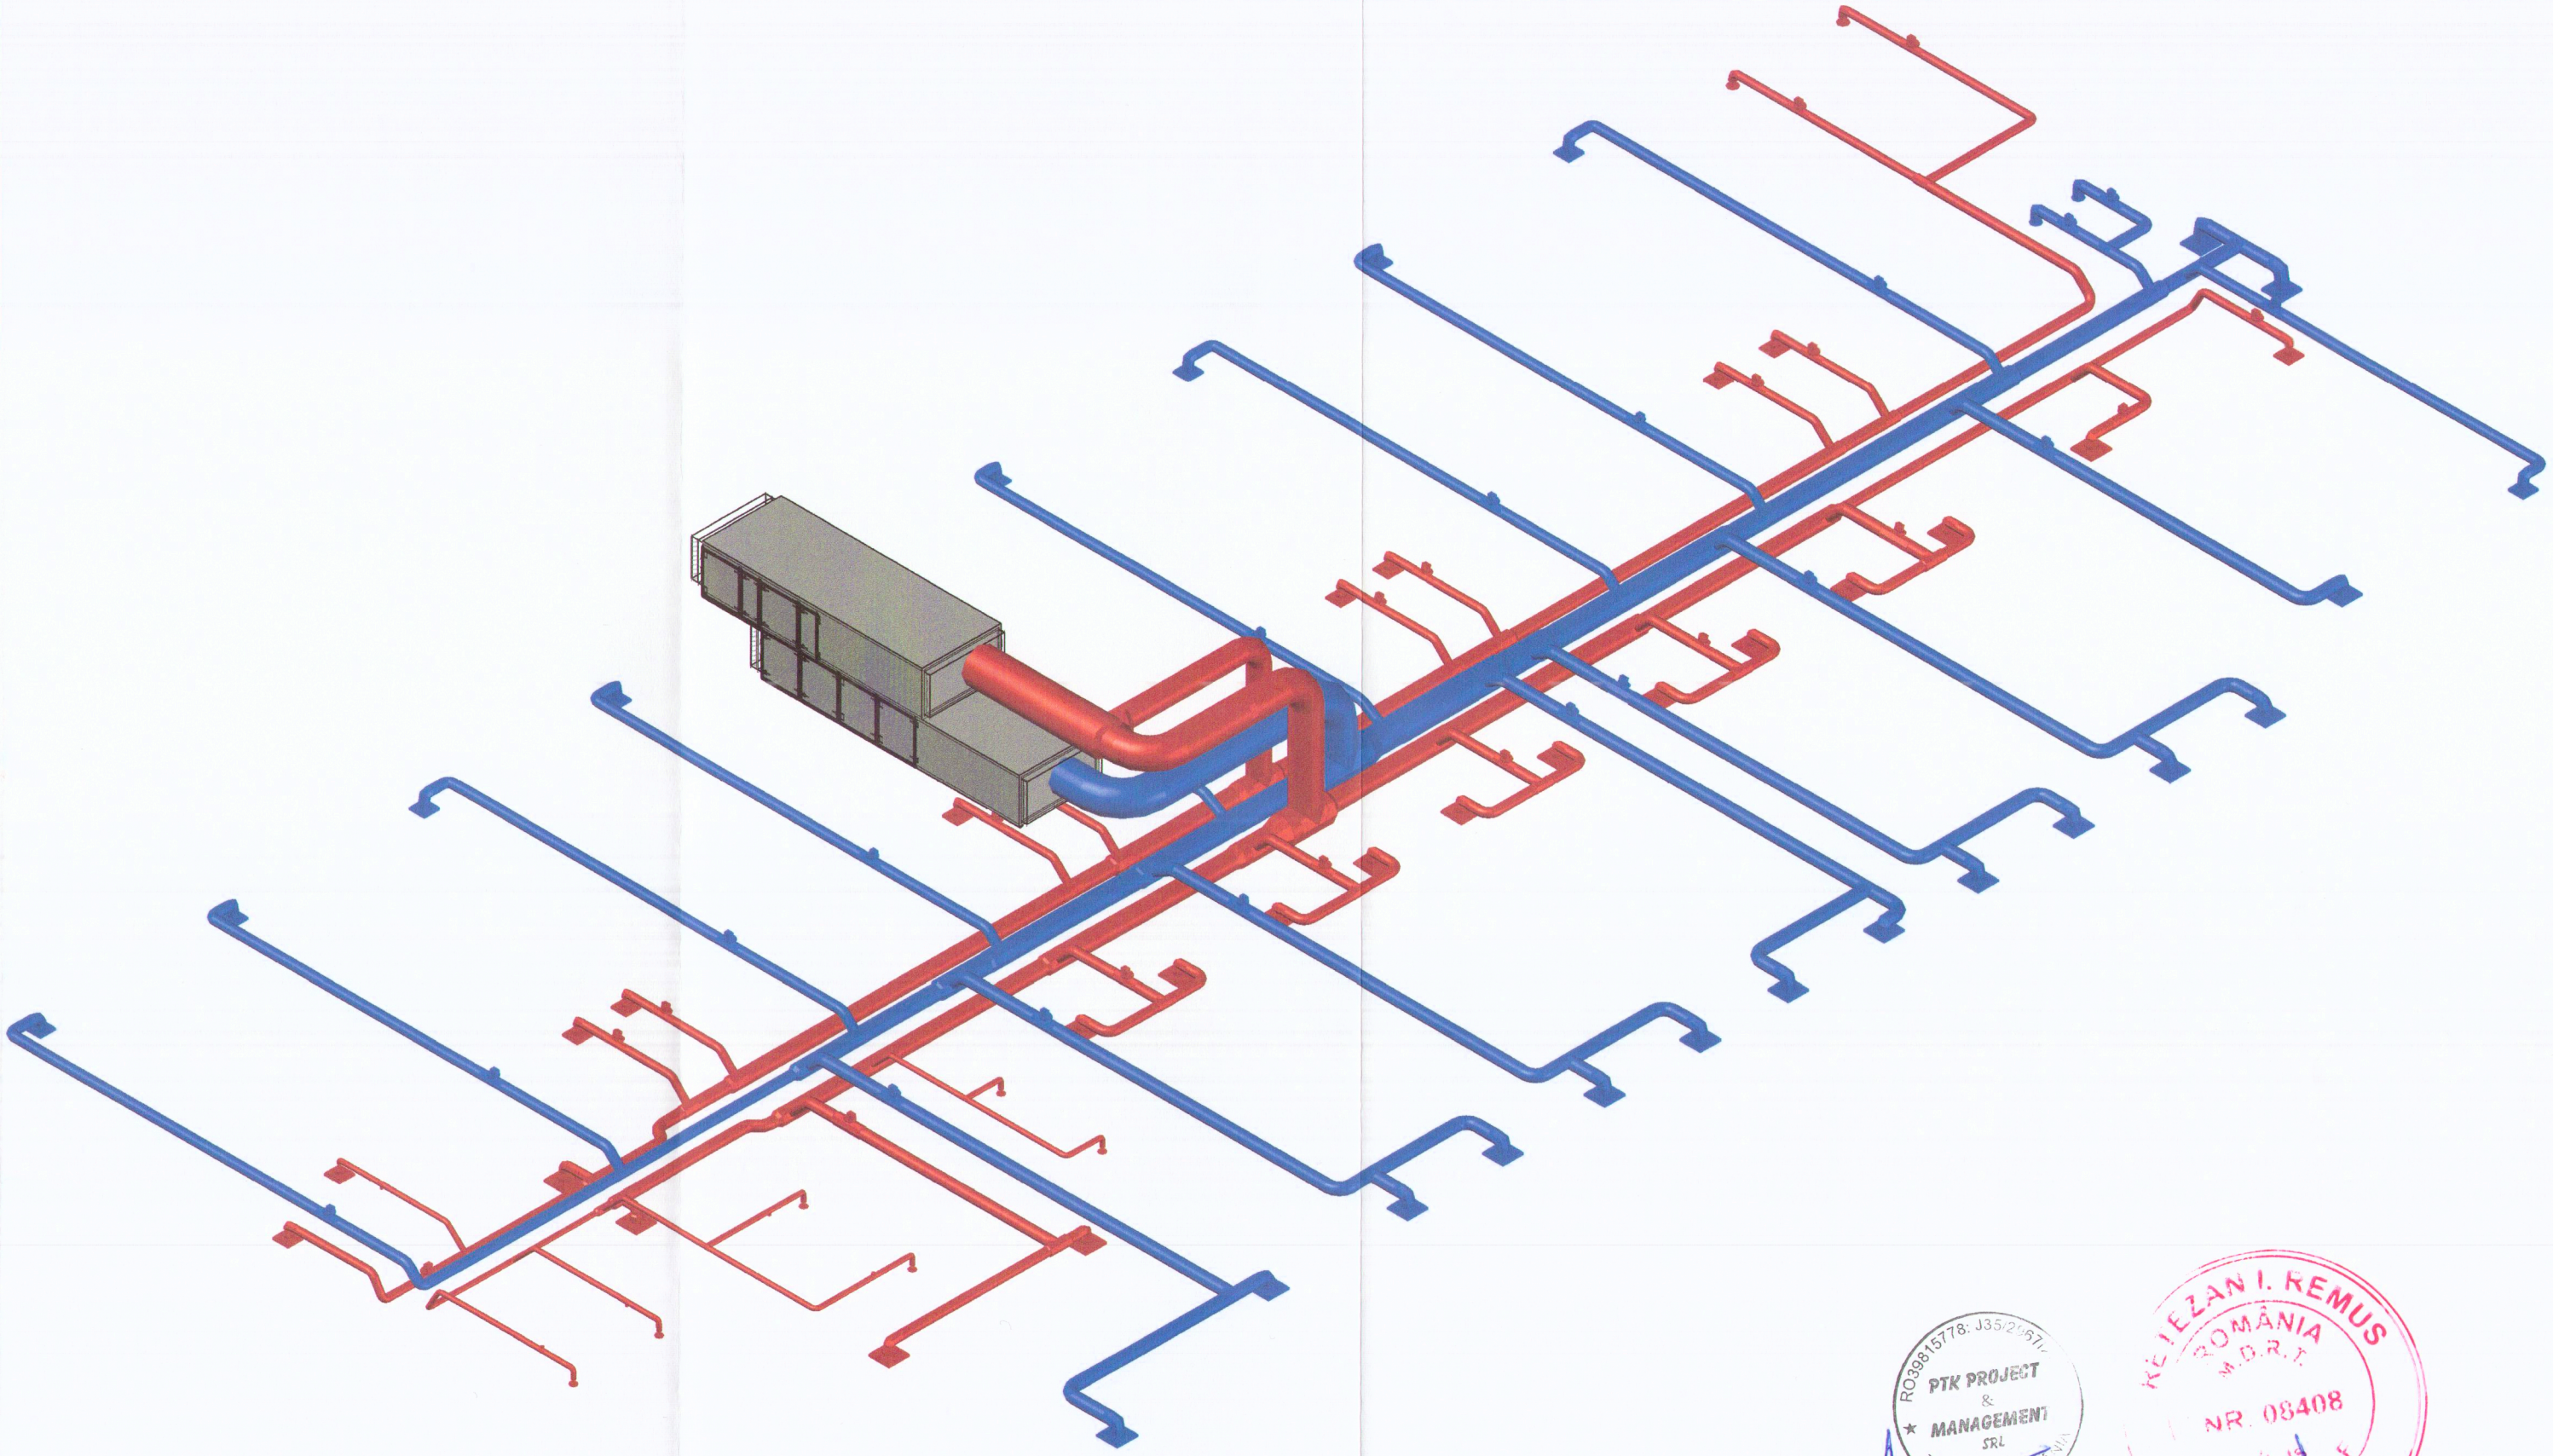

	Tubulatura rigida SPIRO izolata pentru introducere aer
	Tubulatura rigida SPIRO pentru evacuare aer
	Difuzor pentru introducere aer
	Difuzor pentru evacuare aer viciat
	Valva pentru introducere aer
	Valva pentru evacuare aer
	Clapeta tip VAV
	Clapeta tip CAV

Proiectant General		Proiectant de Specialitate		REFERAT/EXPERTIZA NR./DATA:	Proiect nr.: PMB01/2025
PTK	PTK Project & Management S.R.L. Str.Constructorilor, Nr.38, ap.77, municipiul Timisoara, judetul Timis	ACCORA	SC ACCORA PROIECT SRL Timișoara, Str. Gh. Lazăr, nr. 9, corp E, 309 tel.: 0729 066 929 e-mail: contact@accora.ro	Beneficiar: MUNICIPIUL BRAD	Proiect specialitate IS + IT nr.: 106
SPECIFICATIE:	NUME SI PRENUME:	SEMNATURA:	Scara:	Titlu proiect: CONSTRUIRE ȘI DOTARE CENTRU DE ÎNGRIJIRI PALIATIVE Brad, Str. Horea, Nr.10, Jud. Hunedoara	Faza: DTAC+PT
Sef proiect	Arh. Cristina Patrascu-Baba				
Proiectat	Ing. Andrei Bota		Data: 2025	Titlu plansa: INSTALATII DE VENTILATIE IZOMETRIE	Plansa nr.: IV04
Desenat	Ing. Andrei Bota				