DETALIU INSTALAȚIE ALIMENTARE APĂ – SISTEM IGIENIC GRUP SANITAR

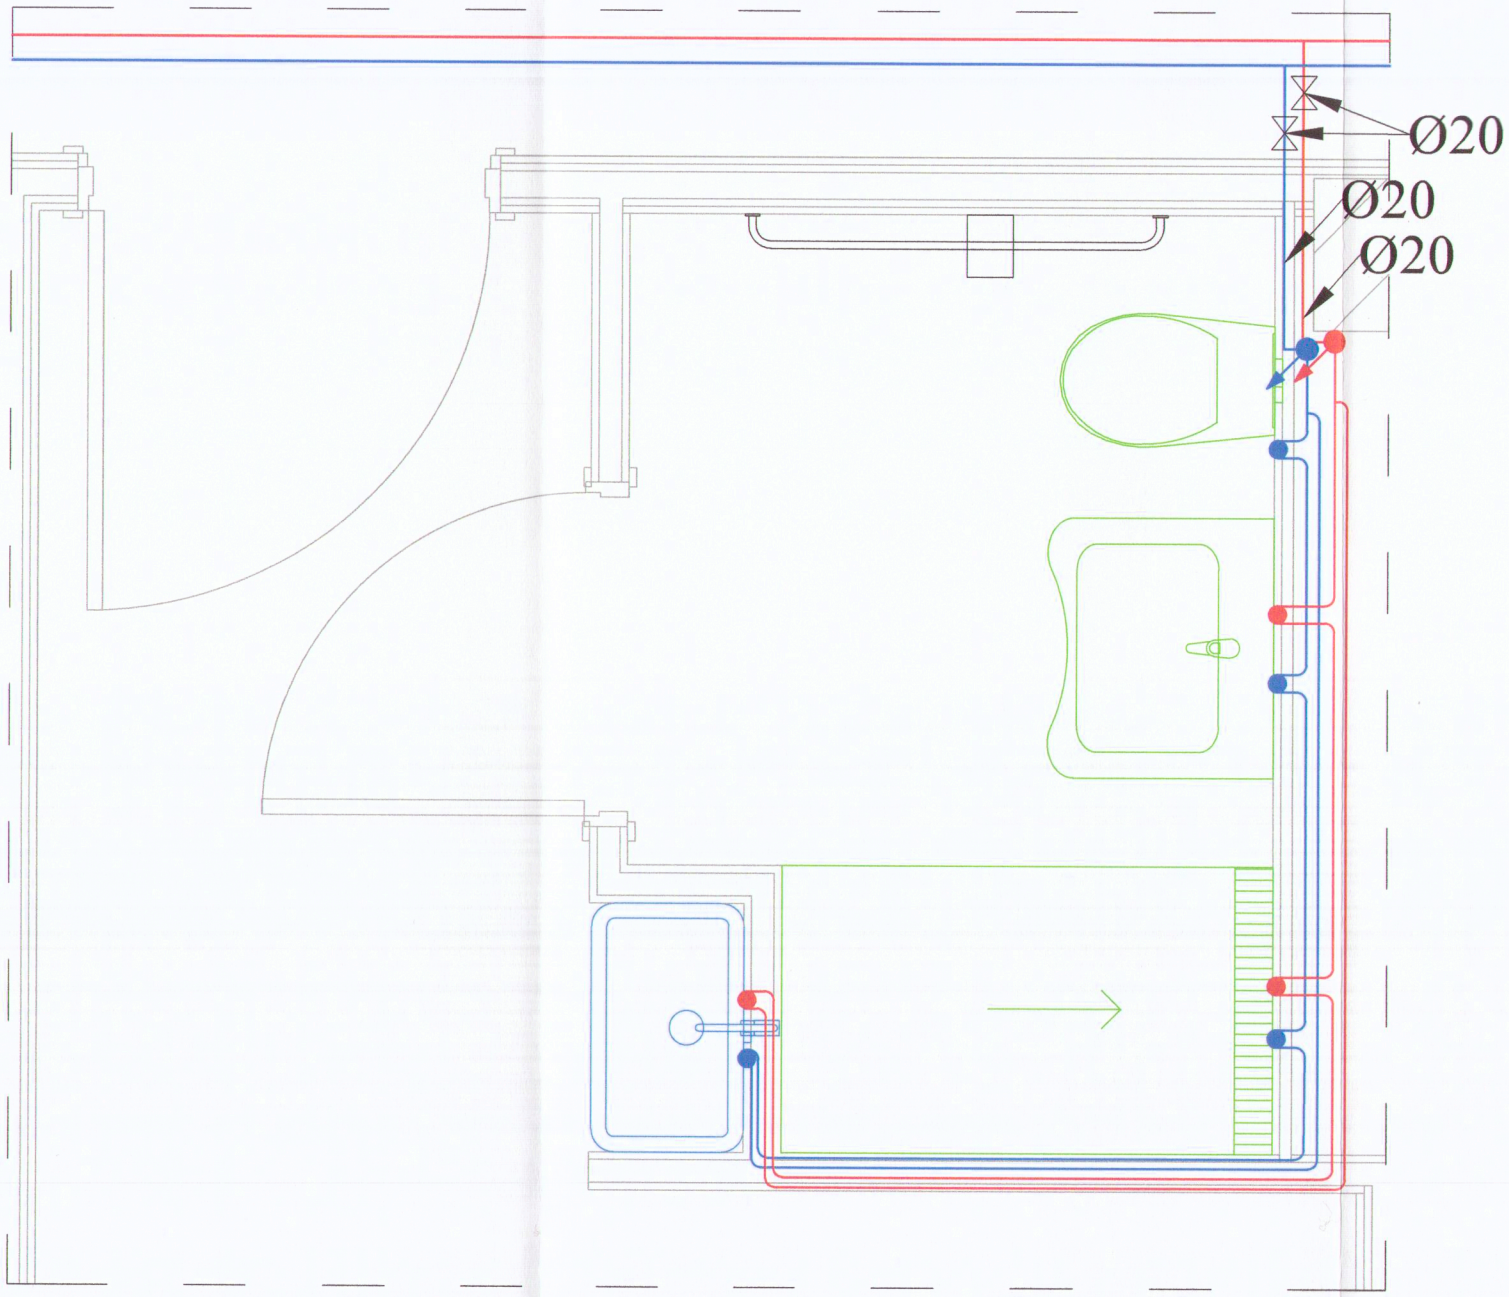

DETALIU SISTEM IGIENIC GRUP SANITAR

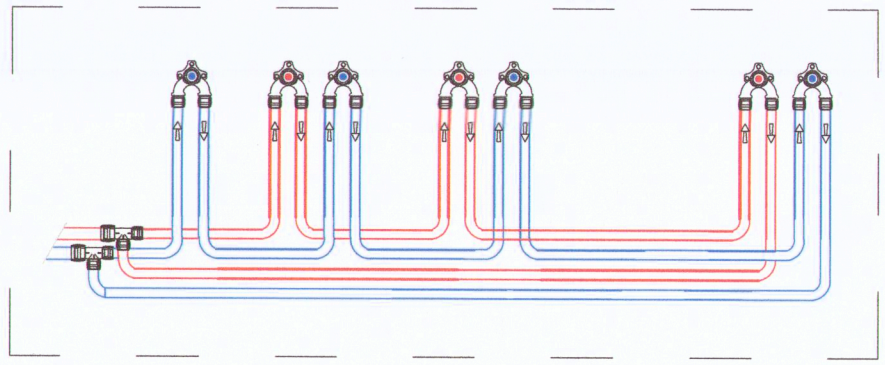

LEGENDĂ	
	Rigolă duș prevazută cu baterie pentru persoane cu dizabilități
	Vas WC suspendat pentru persoane cu dizabilități, cu rezervor și cadru încastrate în perete
	Lavoar pentru persoane cu dizabilități, cu cadru încastrat în perete
	Lavoar cu cadru încastrat în perete
	Robinet de secționare
	Cot terminal dublu
	Teu redus Ø20 - Ø16 - Ø16

NOTE:

Pentru alimentarea cu apă rece și apă caldă se vor utiliza conducte multistrat tip PEX-Al, PN10. Acestea vor fi izolate termic cu izolație elastomerică, cu o grosime de 10 mm.

Racordarea la obiectele sanitare se va realiza cu conducte PEX-Al-PEX având diametrul de Ø16 mm.

Pe zona holului conductele vor fi pozate prin tavanul fals. In zona bailor conductele se vor poza in pereti.

În interiorul băilor a fost proiectat un sistem igienic în buclă, atât pentru apa caldă, cât și pentru apa rece, pentru a preveni stagnarea apei.

Proiectant General		Proiectant de Specialitate		REFERAT/EXPERTIZA NR./DATA:	Proiect nr.: PMB01/2025
PTK Project & Management S.R.L. Str.Constructorilor, Nr.38, ap.77, municipiul Timisoara, judetul Timis		SC ACCORA PROIECT SRL Timișoara, Str. Gh. Lazăr, nr. 9, corp E, 309 tel.: 0729 066 929 e-mail: contact@accora.ro		Beneficiar: MUNICIPIUL BRAD	Proiect specialitate IS + IT nr.: 106
SPECIFICATIE:	NUME SI PRENUME:	SEMNATURA:	Scara: 1/20	Titlu proiect: CONSTRUIRE ȘI DOTARE CENTRU DE ÎNGRIJIRI PALIATIVE Brad, Str. Horea, Nr.10, Jud. Hunedoara	Faza: DTAC + PT
Sef proiect	Arh. Cristina Patrascu-Baba				
Proiectat	Ing. Andrei Bota		Data: 2025	Titlu plansa: Instalații Sanitare - Alimentare cu apă - Detaliu sistem igienic grup sanitar	Plansa nr.: IS03
Desenat	Ing. Bogdan Vesea				

ELABORATORUL ȘI PROPRIETARUL DOCUMENTAȚIEI ESTE COMPANIA ACCORA PROIECT SRL.
CONȚINUTUL ESTE CONFIDENȚIAL: NU POATE FI COPIATĂ, REPRODUSĂ, (TOTAL SAU PARȚIAL) DECÂT CU ACORDUL AUTORULUI.
NERESPECTAREA ACESTOR INFORMAȚII ÎNCALCĂ PREVEDERILE LEGALE ÎN DOMENIU.