



**PROFIL LONGITUDINAL
RETEA CANALIZARE MENAJERA
TRONSON CVM1-CVM6
SCARA 1:100 / 1:200**

— Nivel teren
— Conducta canalizare PVC-KG SN4

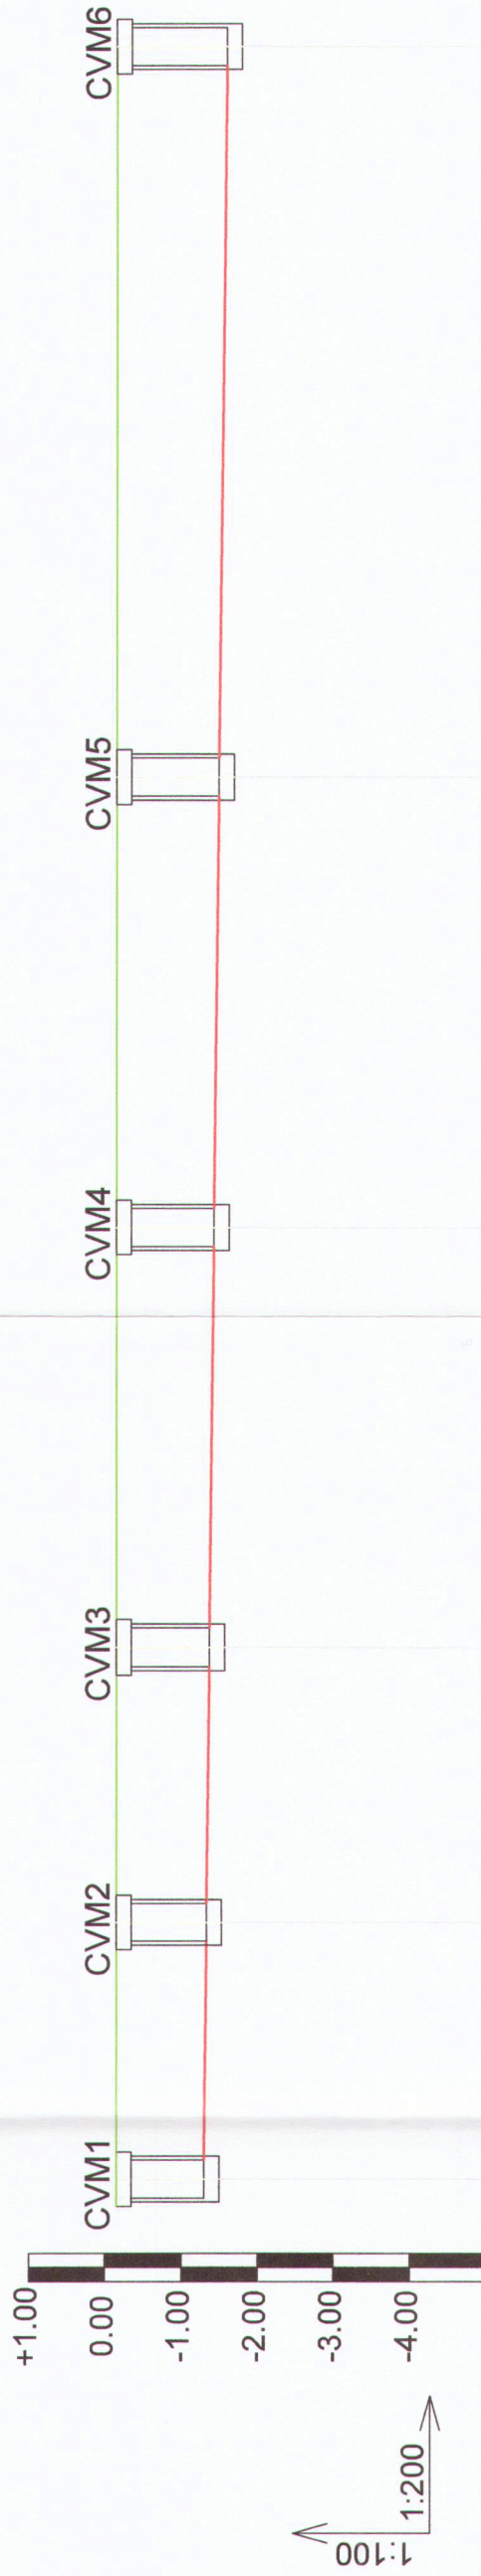

Nume	CVM1	CVM2	CVM3	CVM4	CVM5	CVM6
Cota teren [m]	-0.15	-0.15	-0.15	-0.15	-0.15	-0.15
Cota radier camin [m]	-1.15	-1.18	-1.22	-1.28	-1.34	-1.44
Distante partiale [m]	0	6.8	7.2	11.0	11.8	19.2
Distante cumulate [m]	0	6.8	14.0	25.0	36.8	56.0
Pante [%]	i = 0.5 %		i = 0.5 %		i = 0.5 %	
Tip si diametru conducta	PVC-KG, SN4, D200mm	PVC-KG, SN4, D200mm	PVC-KG, SN4, D200mm	PVC-KG, SN4, D200mm	PVC-KG, SN4, D200mm	PVC-KG, SN4, D200mm

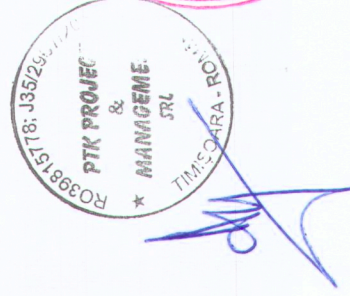

Proiectant General	PTK Project & Management S.R.L. Str. Constructorilor, Nr. 38, ap. 77, municipiul Timisoara, judetul Timis	Proiectant de Specialitate	SC ACCORA PROIECT SRL Timisoara, Str. Gh. Lazăr, nr. 9, corp. E-309, tel.: 0729 066 929 e-mail: contact@accora.ro	REFERAT/EXPERTIZA NR./DATA:	Proiect nr.: PNMB01/2025
SPECIFICATIE:	NUME SI PRENUME: Arh. Cristina Patrascu-Baba Ing. Andrei Bota Ing. Bogdan Vescea	SFINA TURA:	SC ACCORA PROIECT SRL Timisoara, Str. Gh. Lazăr, nr. 9, corp. E-309, tel.: 0729 066 929 e-mail: contact@accora.ro	Beneficiar:	Proiect specialitate IS + IT nr.: 106
Sef proiect	Arh. Cristina Patrascu-Baba	Scara:	ACCORA PROIECT SRL	MUNICIPIUL BRAD	Faza DTAC + PT
Proiectat	Ing. Andrei Bota	Data:	ACCORA PROIECT SRL	CONSTRUIRE SI DOTARE CENTRU DE INGRIJIRI PALIATIVE Brad, Str. Florea, Nr.10, Jud. Hunedoara	Planşa nr.: IS05
Desenat	Ing. Bogdan Vescea	2025	ACCORA PROIECT SRL	Instalații Sanitare - Plan longitudinal canalizare menajera CVM1-CVM6	