


VERIFICATOR	NUMELE SI PRENUMERUL	SEMNATURA	CERINTA	REFERAT/EXPERTIZA NR./DATA
Proiectant General	S.C. ALBION COMPANY S.R.L.	Proiectant specialitate		
Proiectat	Ing. Florescu Marius	Desenat	Ing. Florescu Marius	
SEPCIFICATIILE	NUMELE SI PRENUMERUL	Sef proiect	Ing. Aurel Ionescu	
Faza:	DEMOLARE SI CONSTRUIRE CORP C1, SCOALA	P.T.:	GIMNAZIALA nr.1, comuna Iisaz, Judetul Teleorman	
PLANSA NR.	IE 04.00	PLANSĂ NR.	IE 04.00	



- LEGENDA**
- Cutie cu eclisa de separatie pentru priza de pamant de protectie.
 - panou solar fotovoltaic 520W/p
 - panou solar 25 tuburi vidate
 - cablu energie
 - nisa bransament
 - tablou electric general

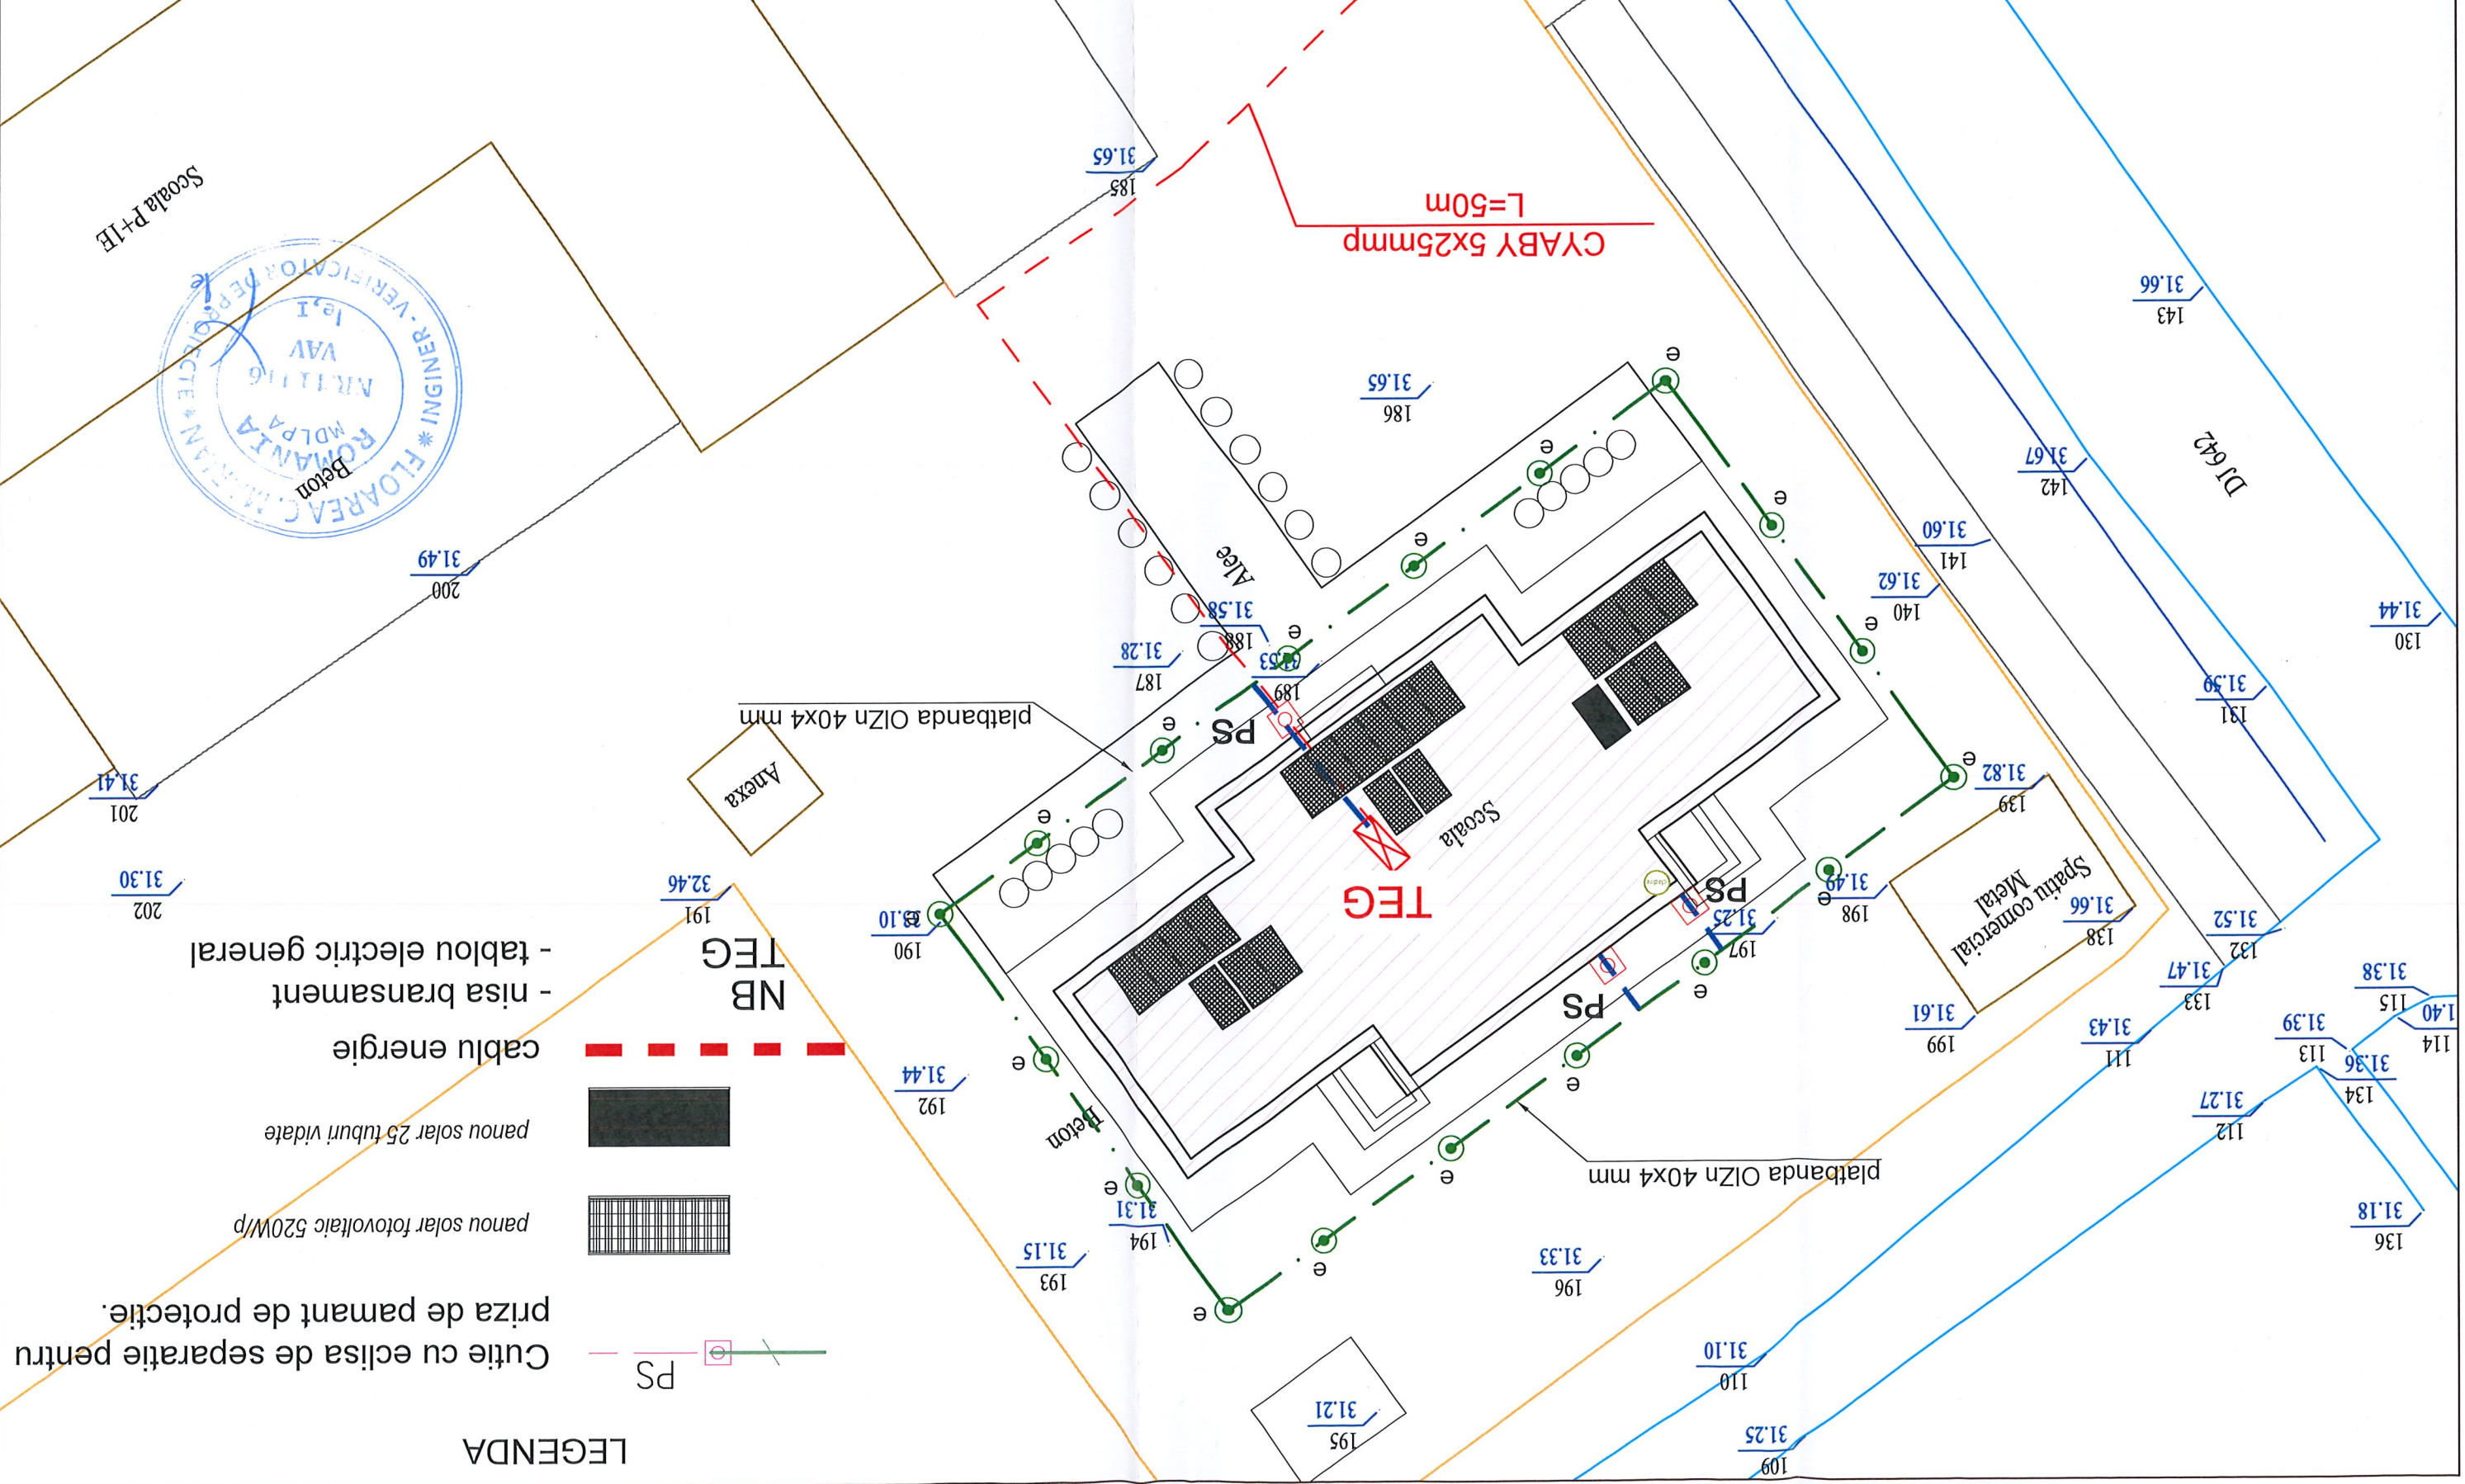