Ionut-Adrian Bita

Digitally signed by Ionut-Adrian Bita
Date: 2026.02.03 10:23:57 +02'00'

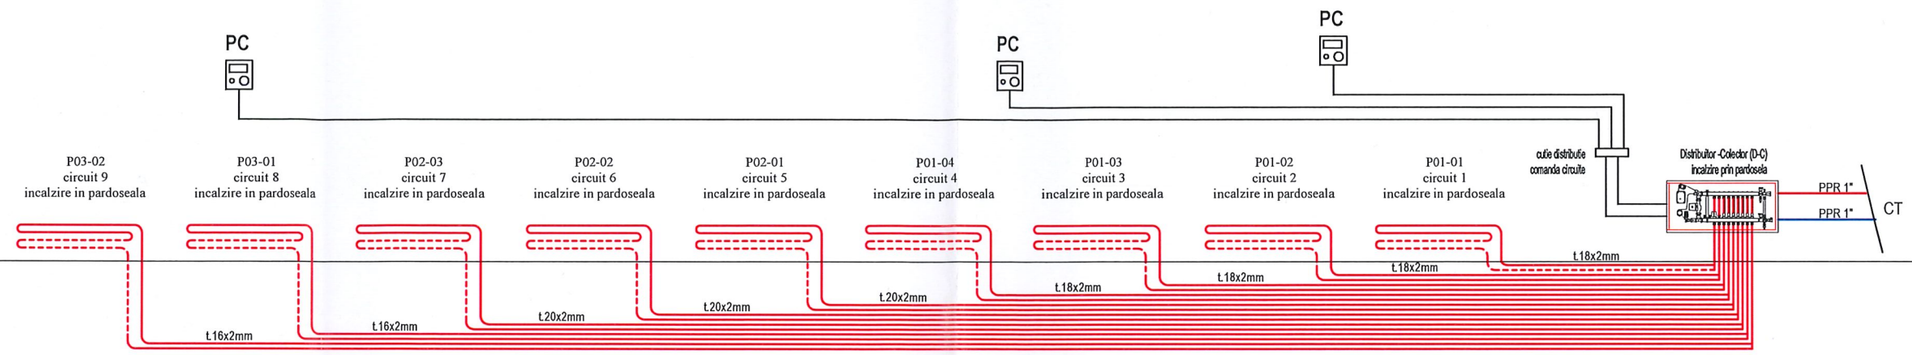

FLOAREA C. MARIAN
ROMANIA
MOLDA
NR.114/17
VAV
Ig. I
INGINER - VERIFICATOR DE PROIECTE

VERIFICATOR	NUMELE SI PRENUMELE	SEMNATURA	CERINTA	REFERAT/EXPERTIZA NR./DATA
Proiectant General **S.C. ARHI STIL CONCEPT S.R.L.** J 28 / 67 / 2011 C.U.I.: 28013302 str. G-ral Aurel Aldea nr. 25 tel.: 0744770831; e-mail: arhistilconcept@yahoo.com Slatina, jud. OLT	**Proiectant Specialitate** **S.C. ALEMON COMPANY S.R.L.** J 28 / 69 / 2007 C.U.I.: 20820897 str. Dorobanti, nr. 11 tel.: 0765898921; e-mail: alemon.company@gmail.com Slatina, jud. OLT			BENEFICIAR: COMUNA ISLAZ comuna Islaz,sat Islaz, str. Dunarii, nr.66, jud. Teleorman Proiect nr. 44/ALM/25
SPECIFICATIE	NUMELE SI PRENUMELE	SEMNATURA	Scara: 1:%	Denumire Proiect: DEMOLARE SI CONSTRUIRE CORP C1, SCOALA GIMNAZIALA nr.1, comuna Islaz, judetul Teleorman FAZA: P.T.
Sef proiect	arh. Aurel Ionescu			
Proiectat	ing. Florescu Marius		Data: 2025	SCHEMA COLOANE INSTALATII TERMICE PLANSA NR. IT 02.00