





ORDINUL ARHITECTILOR
DIN ROMANIA
D/0054
Aurel Lazăr
IONESCU

Specificatie	Nume	Semnatura	Cerinta	Referat /Expertiza	Nr./Data
Verificator /Expert					
	S.C. ARHI STIL CONCEPT S.R.L. J 28 / 67 / 2011 C.U.I. 28013302 str. G-ral Aurel Aldea nr. 25 tel.: 0744770831; e-mail: arhistilconcept@yahoo.com SLATINA, jud. OLT			Beneficiar: COMUNA ISLAZ COMUNA ISLAZ,SAT ISLAZ,STR.DUNARII,NR.66,JUD.TELEORMAN	Proiect nr.: 252
Specificatie	 Nume	 Semnatura	Scara: 1:100	Titlu proiect DEMOLARE SI CONSTRUIRE CORP C1,SCOALA GIMNAZIALA NR.1,COMUNA ISLAZ,JUDETUL TELEORMAN COMUNA ISLAZ,SAT ISLAZ,STR.DUNARII,NR.60,JUD.TELEORMAN	Faza: D.T.A.D.
SEF PROIECT	ARH.IONESCU AUREL		Data: 2025	Titlu plansa PLAN FUNDATII EXISTENT-DEMOLARE	Plansa nr.: A.11
PROIECTAT	ING.MIHAI GABRIEL				
DEFENAT	ING.MIHAI GABRIEL				

ACOPERIS:

- Invelitoare metalica tabla profilata tip tigla culoare maron inchis
- Sipci de lemn, transversale, pt. prinderea invelitoarei
- Folie hidroizolanta
- Sipci de lemn, longitudinale
- Astereala, scanduri de lemn ignifugate
- Capriori de lemn ecarisat ignifugat, 10 X 12
- Pana de coama, lemn ignifugat
- Clesti, scandura de lemn ignifuga
- Jgheaburi, burlane, parazapezi-culoare maron

PARDOSELI:

- Pardoseli interioare-parchet trafic intens 12 mm culoare palisandru, gresie lamelara tip parchet de trafic intens (culoare stejar) si gresie normala culori calde tip travertin pentru grupurile sanitare
- Pardoseli exterioare-placari granit antiderapant culoare bej

SOCLU:


- Placari piatra naturala

PERETI EXTERIORI:

- Structura perete exterior - caramida cu goluri tip GVP
- Adeziv pt. polistiren
- Termoizolatie exterioara din polistiren expandat - 10 cm grosime
- Masa de spaclu
- Plasa din fibra de sticla, de protectie
- Adeziv
- Vopsea grund
- Tencuieli decorative minerale cu granulatia de 1,5 mm culoare bej deschis
- Placari ceramice caramida aparenta-maron inchis


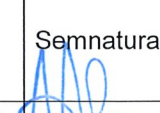
TAMPLARIA:

- PVC avand rezistenta termica minima $R=0,52 \text{ mpK/W}$
- culoare stejar baituit cu geam termopan
- Glafuri granit-onix

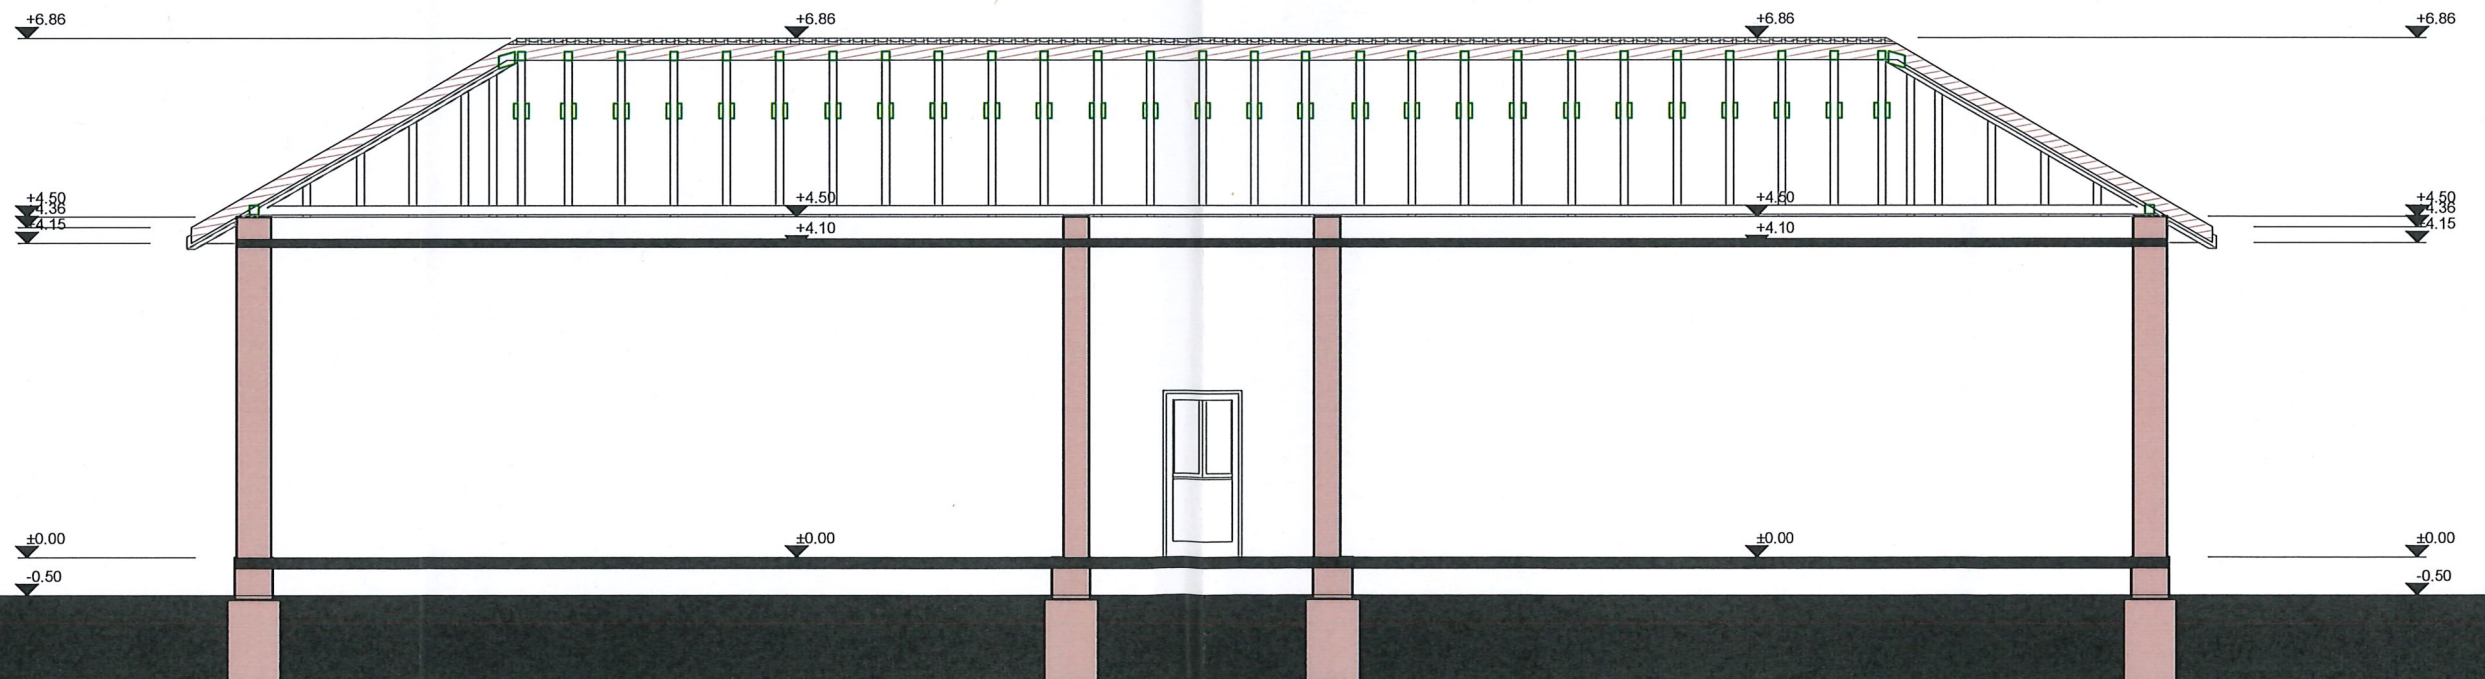

CLASA DE IMPORTANTA IV
 CATEGORIA DE IMPORTANTA D
 RISC MIC DE INCENDIU
 GRAD DE REZISTENTA LA FOC II

ORDINUL ARHITECTILOR
 DIN ROMANIA
 00034
 Aurel Lazăr
 IONESCU
 Arhitect cu drept de semnătură

	S.C. ARHI STIL CONCEPT S.R.L. J 28 / 67 / 2011 C.U.I. 28013302 str. G-ral Aurel Aldea nr. 25 tel.: 0744770831; e-mail: arhistilconcept@yahoo.com SLATINA, jud. OLT		Beneficiar:	COMUNA ISLAZ COMUNA ISLAZ, SAT ISLAZ, STR. DUNARII, NR.66, JUD. TELEORMAN	Proiect nr.:	252	
	Specificatie	Nume	Semnatura	Scara:	Titlu proiect	Faza:	D.T.A.D.
SEF PROIECT	ARH. IONESCU AUREL		1:100	DEMOLARE SI CONSTRUIRE CORP C1, SCOALA GIMNAZIALA NR.1, COMUNA ISLAZ, JUDETUL TELEORMAN	COMUNA ISLAZ, SAT ISLAZ, STR. DUNARII, NR.60, JUD. TELEORMAN	Titlu planşa	Planşa nr.:
PROIECTAT	ARH. IONESCU AUREL		Data:	SECTIUNE A - A-DEMOLARE		A.12	
DESENAT	ARH. IONESCU AUREL		2025				

ACOPERIS:

- Invelitoare metalica tabla profilata tip tigla culoare maron inchis
- Sipci de lemn, transversale, pt. prinderea invelitoareii
- Folie hidroizolanta
- Sipci de lemn, longitudinale
- Astereala, scanduri de lemn ignifugate
- Capriori de lemn ecarisat ignifugat, 10 X 12
- Pana de coama, lemn ignifugat
- Clesti, scandura de lemn ignifuga
- Jgheaburi, burlane, parazapezi-culoare maron

PARDOSELI:

- Pardoseli interioare-parchet trafic intens 12 mm culoare palisandru, gresie lamelara tip parchet de trafic intens (culoare stejar) si gresie normala culori calde tip travertin pentru grupurile sanitare
- Pardoseli exterioare-placari granit antiderapant culoare bej

SOCLU:


- Placari piatra naturala

PERETI EXTERIORI:

- Structura perete exterior - caramida cu goluri tip GVP
- Adeziv pt. polistiren
- Termoizolatie exterioara din polistiren expandat - 10 cm grosime
- Masa de spaclu
- Plasa din fibra de sticla, de protectie
- Adeziv
- Vopsea grund
- Tencuieli decorative minerale cu granulatia de 1,5 mm culoare bej deschis
- Placari ceramice caramida aparenta-maron inchis



TAMPLARIA:

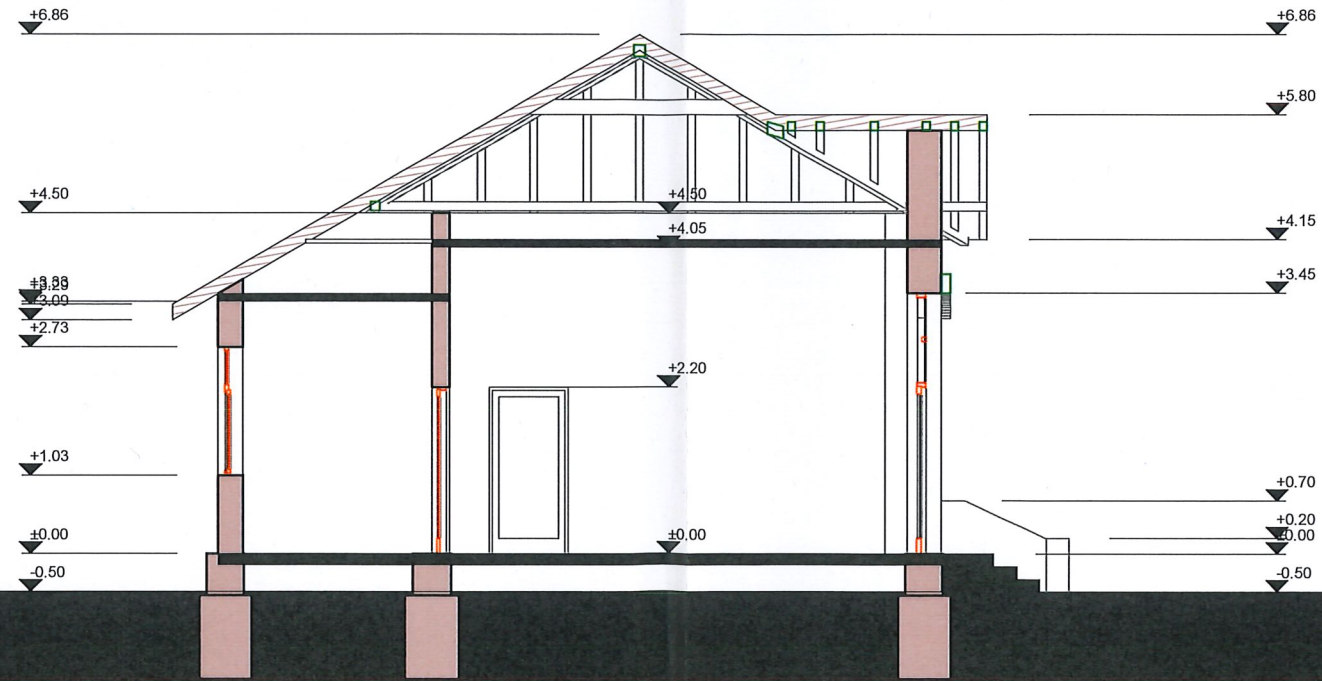- PVC avand rezistenta termica minima R=0,52 mpK/W culoare stejar baituit cu geam termopan
- Glafuri granit-onix



CLASA DE IMPORTANTA IV
 CATEGORIA DE IMPORTANTA D
 RISC MIC DE INCENDIU
 GRAD DE REZISTENTA LA FOC II



 S.C. ARHI STIL CONCEPT S.R.L. J 28 / 67 / 2011 C.U.I. 28013302 str. G-ral Aurel Aldea nr. 25 tel.: 0744770831; e-mail: arhistilconcept@yahoo.com SLATINA, jud. OLT		Beneficiar:	COMUNA ISLAZ COMUNA ISLAZ, SAT ISLAZ, STR. DUNARII, NR.66, JUD. TELEORMAN	Proiect nr.:	252
Specificatie	 Nume Semnatura	Scara:	Titlu proiect DEMOLARE SI CONSTRUIRE CORP C1, SCOALA GIMNAZIALA NR.1, COMUNA ISLAZ, JUDETUL TELEORMAN COMUNA ISLAZ, SAT ISLAZ, STR. DUNARII, NR.60, JUD. TELEORMAN	Faza:	D.T.A.D.
SEF PROIECT	ARH. IONESCU AUREL	Data:	Titlu plansa	Plansa nr.:	A.13
PROIECTAT	ARH. IONESCU AUREL	2025	SECTIUNE B-B-DEMOLARE		
DESENAT	ARH. IONESCU AUREL				

ACOPERIS:

- Invelitoare metalica tabla profilata tip tigla culoare maron inchis
- Sipci de lemn, transversale, pt. prinderea invelitoarei
- Folie hidroizolanta
- Sipci de lemn, longitudinale
- Astereala, scanduri de lemn ignifugate
- Capriori de lemn ecarisat ignifugat, 10 X 12
- Pana de coama, lemn ignifugat
- Clesti, scandura de lemn ignifuga
- Jgheaburi, burlane, parazapezi-culoare maron

PARDOSELI:

- Pardoseli interioare-parchet trafic intens 12 mm culoare palisandru, gresie lamelara tip parchet de trafic intens (culoare stejar) si gresie normala culori calde tip travertin pentru grupurile sanitare
- Pardoseli exterioare-placari granit antiderapant culoare bej

SOCLU:


- Placari piatra naturala

PERETI EXTERIORI:

- Structura perete exterior - caramida cu goluri tip GVP
- Adeziv pt. polistiren
- Termoizolatie exterioara din polistiren expandat - 10 cm grosime
- Masa de spaclu
- Plasa din fibra de sticla, de protectie
- Adeziv
- Vopsea grund
- Tencuieli decorative minerale cu granulatia de 1,5 mm culoare bej deschis
- Placari ceramice caramida aparenta-maron inchis




TAMPLARIA:

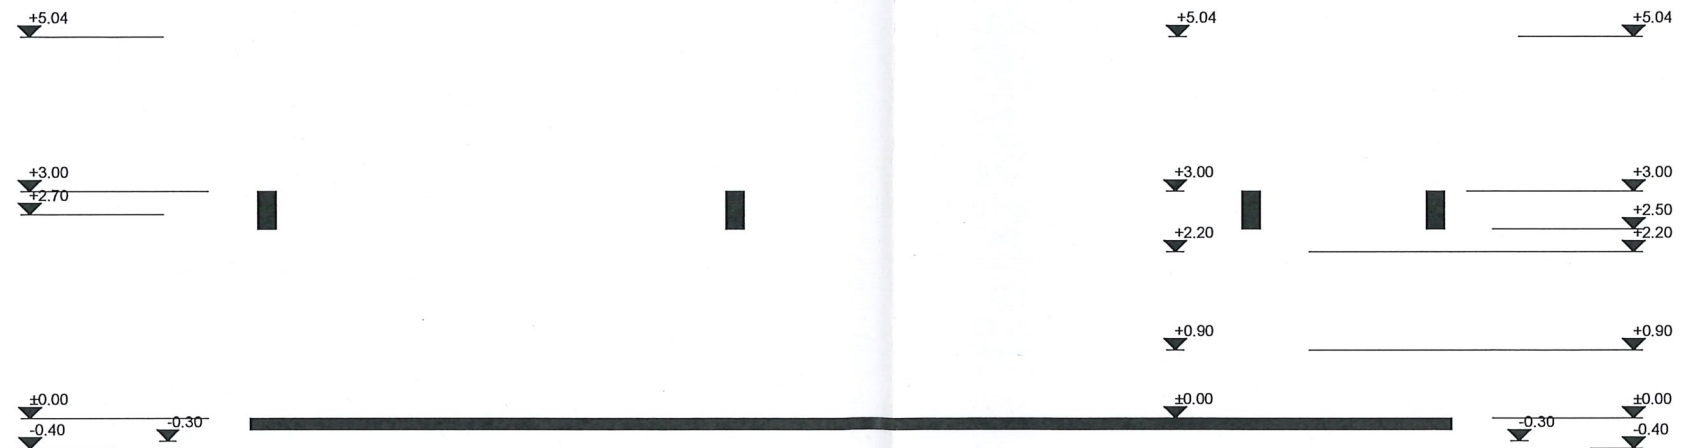- PVC avand rezistenta termica minima $R=0,52$ mpK/W culoare stejar baituit cu geam termopan
- Glafuri granit-onix



CLASA DE IMPORTANTA IV
 CATEGORIA DE IMPORTANTA D
 RISC MIC DE INCENDIU
 GRAD DE REZISTENTA LA FOC II

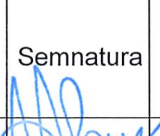

 S.C. ARHI STIL CONCEPT S.R.L. J 28 / 67 / 2011 C.U.I. 28013302 str. G-ral Aurel Aldea nr. 25 tel.: 0744770831; e-mail: arhistilconcept@yahoo.com SLATINA, jud. OLT		Beneficiar:	COMUNA ISLAZ COMUNA ISLAZ, SAT ISLAZ, STR. DUNARII, NR.66, JUD. TELEORMAN	Proiect nr.:	252
Specificatie	 Nume S.R.L.	Semnatura	Scara:	Titlu proiect	Faza:
SEF PROIECT	ARH. IONESCU AUREL		1:100	DEMOLARE SI CONSTRUIRE CORP C1, SCOALA GIMNAZIALA NR.1, COMUNA ISLAZ, JUDETUL TELEORMAN	D.T.A.D.
PROIECTAT	ARH. IONESCU AUREL		Data:	Titlu plansa	Plansa nr.:
DESENAT	ARH. IONESCU AUREL		2025	SECTIUNE C-C-DEMOLARE	A.14

ACOPERIS:

- Invelitoare metalica tabla profilata tip tigla culoare antracit
- Sipci de lemn, transversale, pt. prinderea invelitoarei
- Folie hidroizolanta
- Sipci de lemn, longitudinale
- Astereala, scanduri de lemn ignifugate
- Capriori de lemn ecarisat ignifugat, 10 X 12
- Pana de coama, lemn ignifugat
- Clesti, scandura de lemn ignifuga
- Jgheaburi, burlane, parazapezi-culoare maron

PARDOSELI:

- Pardoseli interioare-parchet trafic intens 12 mm culoare palisandru, gresie lamelara tip parchet de trafic intens (culoare stejar) si gresie normala culori calde tip travertin pentru grupurile sanitare
- Pardoseli exterioare-placari granit antiderapant culoare bej

SOCLU:

- Placari piatra naturala

PERETI EXTERIORI:

- Structura perete exterior - caramida cu goluri tip GVP
- Adeziv pt. polistiren
- Termoizolatie exterioara din vata bazaltica - 15 cm grosime
- Masa de spaclu
- Plasa din fibra de sticla, de protectie
- Adeziv
- Vopsea grund
- Tencuieli decorative minerale cu granulatia de 1,5 mm culoare bej deschis
- Placari ceramice caramida aparenta-maron inchis


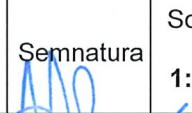
TAMPLARIA:

- ALUMINIU avand rezistenta termica minima $R=0,52$ mpK/W
- culoare RAL 7044 cu geam termopan
- Glafuri granit-onix



CLASA DE IMPORTANTA III
 CATEGORIA DE IMPORTANTA C
 RISC MIC DE INCENDIU
 GRAD DE REZISTENTA LA FOC II



 S.C. ARHI STIL CONCEPT S.R.L. J 28 / 67 / 2011 C.U.I. 28013302 str. G-ral Aurel Aldea nr. 25 tel.: 0744770831; e-mail: arhistilconcept@yahoo.com SLATINA, Jud. OLT		Beneficiar:	COMUNA ISLAZ COMUNA ISLAZ, SAT ISLAZ, STR. DUNARII, NR.66, JUD. TELEORMAN	Proiect nr.:	252
Specificatie	Nume	Semnatura	Scara:	Titlu proiect	Faza:
SEF PROIECT	ARH. IONESCU AUREL		1:100	DEMOLARE SI CONSTRUIRE CORP C1, SCOALA GIMNAZIALA NR.1, COMUNA ISLAZ, JUDETUL TELEORMAN	D.T.A.D.
PROIECTAT	ARH. IONESCU AUREL		Data:	Titlu plansa	Plansa nr.:
DESENAT	ARH. IONESCU AUREL		2025	FATADA PRINCIPALA-DEMOLARE	A.15

ACOPERIS:

- Invelitoare metalica tabla profilata tip tigla culoare maron inchis
- Sipci de lemn, transversale, pt. prinderea invelitoareii
- Folie hidroizolanta
- Sipci de lemn, longitudinale
- Astereala, scanduri de lemn ignifugate
- Capriori de lemn ecarisat ignifugat, 10 X 12
- Pana de coama, lemn ignifugat
- Clesti, scandura de lemn ignifuga
- Jgheaburi, burlane, parazapezi-culoare maron

PARDOSELI:

- Pardoseli interioare-parchet trafic intens 12 mm culoare palisandru, gresie lamelara tip parchet de trafic intens (culoare stejar) si gresie normala culori calde tip travertin pentru grupurile sanitare
- Pardoseli exterioare-placari granit antiderapant culoare bej

SOCLU:

- Placari piatra naturala

PERETI EXTERIORI:

- Structura perete exterior - caramida cu goluri tip GVP
- Adeziv pt. polistiren
- Termoizolatie exterioara din polistiren expandat - 10 cm grosime
- Masa de spaclu
- Plasa din fibra de sticla, de protectie
- Adeziv
- Vopsea grund
- Tencuieli decorative minerale cu granulatia de 1,5 mm culoare bej deschis
- Placari ceramice caramida aparenta-maron inchis



TAMPLARIA:

- PVC avand rezistenta termica minima $R=0,52 \text{ mpK/W}$ culoare stejar baituit cu geam termopan
- Glafuri granit-onix



CLASA DE IMPORTANTA IV
 CATEGORIA DE IMPORTANTA D
 RISC MIC DE INCENDIU
 GRAD DE REZISTENTA LA FOC II



 S.C. ARHI STIL CONCEPT S.R.L. J 28 / 67 / 2011 C.U.I. 28013302 str. G-ral Aurel Aldea nr. 25 tel.: 0744770831; e-mail: arhistilconcept@yahoo.com SLATINA, jud. OLT		Beneficiar:	COMUNA ISLAZ COMUNA ISLAZ, SAT ISLAZ, STR. DUNARII, NR.66, JUD. TELEORMAN	Proiect nr.:	252
Specificatie	 Nume Semnatura	Scara:	Titlu proiect DEMOLARE SI CONSTRUIRE CORP C1, SCOALA GIMNAZIALA NR.1, COMUNA ISLAZ, JUDETUL TELEORMAN COMUNA ISLAZ, SAT ISLAZ, STR. DUNARII, NR.60, JUD. TELEORMAN	Faza:	D.T.A.D.
SEF PROIECT	ARH. IONESCU AUREL	Data:	Titlu plansa	Plansa nr.:	A.16
PROIECTAT	ARH. IONESCU AUREL	2025	FATADA LATERALA STANGA-DEMOLARE		
DESENAT	ARH. IONESCU AUREL				

ACOPERIS:

- Invelitoare metalica tabla profilata tip tigla culoare maron inchis
- Sipci de lemn, transversale, pt. prinderea invelitoareii
- Folie hidroizolanta
- Sipci de lemn, longitudinale
- Astereala, scanduri de lemn ignifugate
- Capriori de lemn ecarisat ignifugat, 10 X 12
- Pana de coama, lemn ignifugat
- Clesti, scandura de lemn ignifuga
- Jgheaburi, burlane, parazapezi-culoare maron

PARDOSELI:

- Pardoseli interioare-parchet trafic intens 12 mm culoare palisandru, gresie lamelara tip parchet de trafic intens (culoare stejar) si gresie normala culori calde tip travertin pentru grupurile sanitare
- Pardoseli exterioare-placari granit antiderapant culoare bej

SOCLU:


- Placari piatra naturala

PERETI EXTERIORI:

- Structura perete exterior - caramida cu goluri tip GVP
- Adeziv pt. polistiren
- Termoizolatie exterioara din polistiren expandat - 10 cm grosime
- Masa de spaclu
- Plasa din fibra de sticla, de protectie
- Adeziv
- Vopsea grund
- Tencuielei decorative minerale cu granulatia de 1,5 mm culoare bej deschis
- Placari ceramice caramida aparenta-maron inchis




TAMPLARIA:

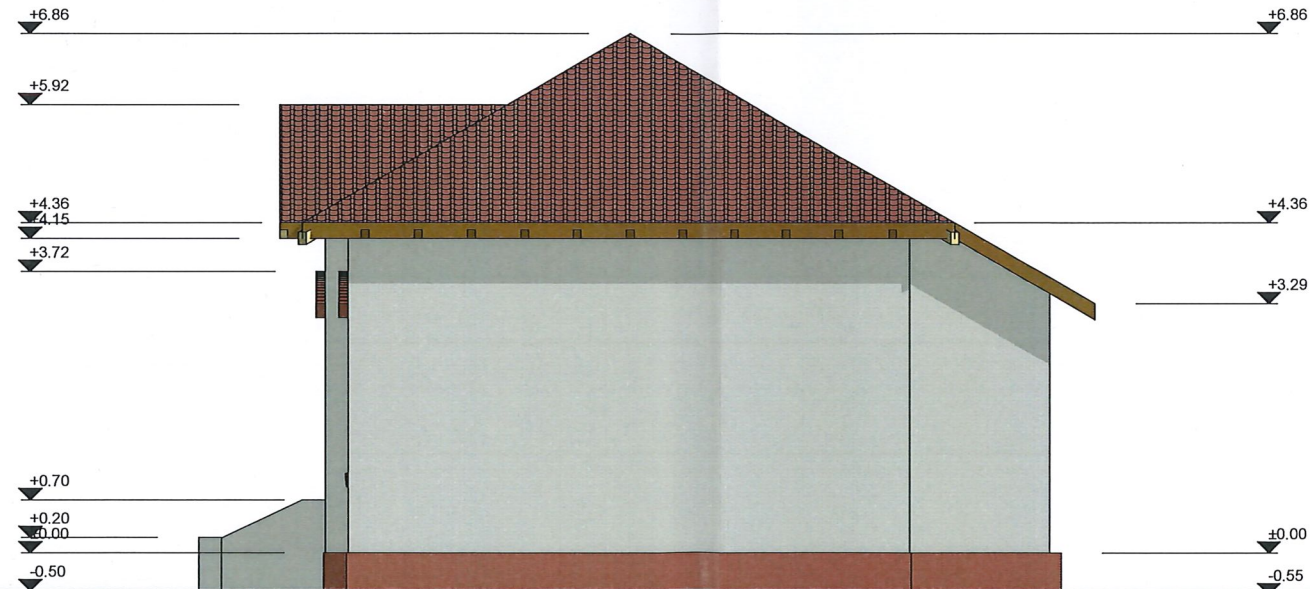- PVC avand rezistenta termica minima $R=0,52 \text{ mpK/W}$
- culoare stejar baituit cu geam termopan
- Glafuri granit-onix



CLASA DE IMPORTANTA IV
 CATEGORIA DE IMPORTANTA D
 RISC MIC DE INCENDIU
 GRAD DE REZISTENTA LA FOC II

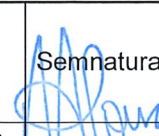

	S.C. ARHI STIL CONCEPT S.R.L. J 28 / 67 / 2011 C.U.I. 28013302 str. G-ral Aurel Aldea nr. 25 tel.: 0744770831; e-mail: arhistilconcept@yahoo.com SLATINA, jud. OLT		Beneficiar:	COMUNA ISLAZ COMUNA ISLAZ, SAT ISLAZ, STR. DUNARII, NR.66, JUD. TELEORMAN	Proiect nr.:	252
	Specificatie			Scara:	Titlu proiect	Faza:
SEF PROIECT	ARH. IONESCU AUREL		1:100	DEMOLARE SI CONSTRUIRE CORP C1, SCOALA GIMNAZIALA NR.1, COMUNA ISLAZ, JUDETUL TELEORMAN		
PROIECTAT	ARH. IONESCU AUREL		Data:	Titlu plansa	Plansa nr.:	A.17
DESENAT	ARH. IONESCU AUREL		2025	FARADA LATERALA DREAPTA-DEMOLARE		

ACOPERIS:

- Invelitoare metalica tabla profilata tip tigla culoare maron inchis
- Sipci de lemn, transversale, pt. prinderea invelitoarei
- Folie hidroizolanta
- Sipci de lemn, longitudinale
- Astereala, scanduri de lemn ignifugate
- Capriori de lemn ecarisat ignifugat, 10 X 12
- Pana de coama, lemn ignifugat
- Clesti, scandura de lemn ignifuga
- Jgheaburi, burlane, parazapezi-culoare maron

PARDOSELI:

- Pardoseli interioare-parchet trafic intens 12 mm culoare palisandru, gresie lamelara tip parchet de trafic intens (culoare stejar) si gresie normala culori calde tip travertin pentru grupurile sanitare
- Pardoseli exterioare-placari granit antiderapant culoare bej

SOCLU:


- Placari piatra naturala

PERETI EXTERIORI:

- Structura perete exterior - caramida cu goluri tip GVP
- Adeziv pt. polistiren
- Termoizolatie exterioara din polistiren expandat - 10 cm grosime
- Masa de spaclu
- Plasa din fibra de sticla, de protectie
- Adeziv
- Vopsea grund
- Tencuiele decorative minerale cu granulatia de 1,5 mm culoare bej deschis
- Placari ceramice caramida aparenta-maron inchis


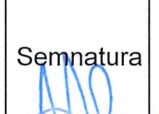
TAMPLARIA:

- PVC avand rezistenta termica minima $R=0,52 \text{ mpK/W}$ culoare stejar baituit cu geam termopan
- Glafuri granit-onix

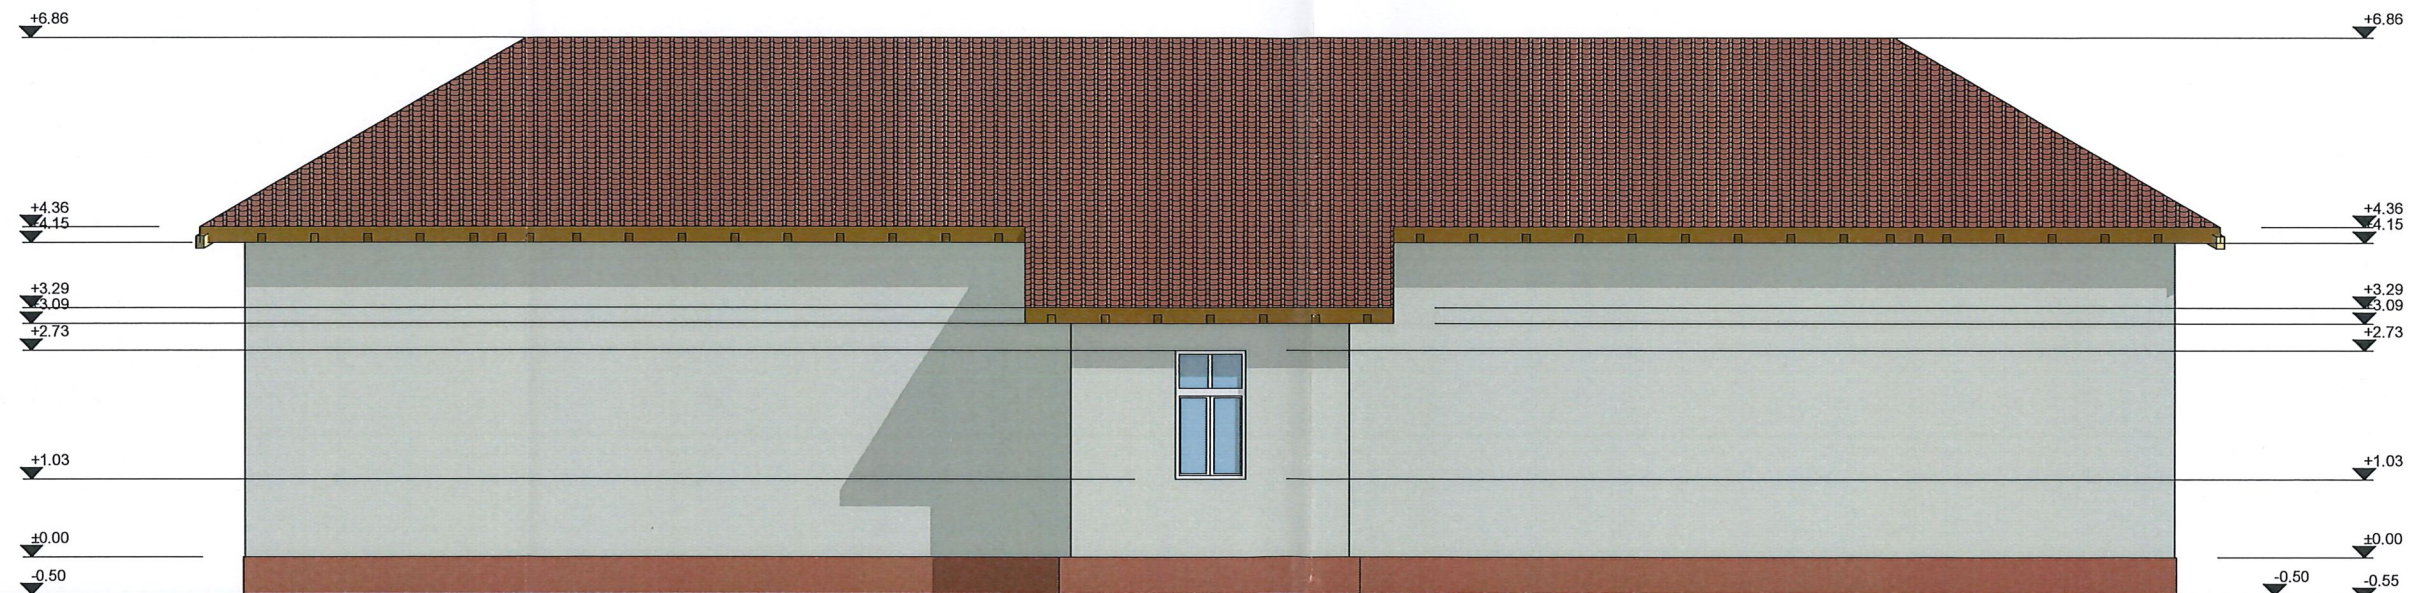


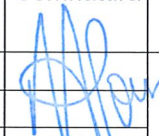
CLASA DE IMPORTANTA IV
 CATEGORIA DE IMPORTANTA D
 RISC MIC DE INCENDIU
 GRAD DE REZISTENTA LA FOC II



	S.C. ARHI STIL CONCEPT S.R.L. J 28 / 67 / 2011 C.U.I. 28013302 str. G-ral Aurel Aldea nr. 25 tel.: 0744770831; e-mail: arhistilconcept@yahoo.com SLATINA, Jud. OLT		Beneficiar:	COMUNA ISLAZ COMUNA ISLAZ, SAT ISLAZ, STR. DUNARII, NR.66, JUD. TELEORMAN	Proiect nr.:	252
	Specificatie	Nume	Semnatura	Scara:	Titlu proiect	Faza:
SEF PROIECT	ARH. IONESCU AUREL		1:100	DEMOLARE SI CONSTRUIRE CORP C1, SCOALA GIMNAZIALA NR.1, COMUNA ISLAZ, JUDETUL TELEORMAN	D.T.A.D.	
PROIECTAT	ARH. IONESCU AUREL		Data:	Titlu plansa	Plansa nr.:	
DESENAT	ARH. IONESCU AUREL		2025	FATADA POSTERIOARA-DEMOLARE	A.18	



ORDINUL ARHITECTILOR
DIN ROMANIA
00054
Aurel Lazăr
IONESCU
Arhitect cu drept de semnătură

 S.C. ARHI STIL CONCEPT S.R.L. J 28 / 67 / 2011 C.U.I. 28013302 str. G-ral Aurel Aldea nr. 25 tel.: 0744770831; e-mail: arhistilconcept@yahoo.com SLATINA, jud. OLT		Beneficiar:	COMUNA ISLAZ COMUNA ISLAZ, SAT ISLAZ, STR. DUNARII, NR.66, JUD. TELEORMAN	Proiect nr.:	252			
Specificatie	 Nume	Semnatura	Scara:	Titlu proiect	Faza:			
SEF PROIECT	ARH.IONESCU AUREL		Data:	DEMOLARE SI CONSTRUIRE CORP C1,SCOALA GIMNAZIALA NR.1,COMUNA ISLAZ,JUDETUL TELEORMAN COMUNA ISLAZ,SAT ISLAZ,STR.DUNARII,NR.60,JUD.TELEORMAN	D.T.A.C.			
PROIECTAT	ARH.IONESCU AUREL					2025	Titlu plansa	Plansa nr.:
DESENAT	ARH.IONESCU AUREL					PERSPECTIVA 1 - PROPUNERE CONSTRUIRE	A.19	