ORDINUL ARHITECȚILOR DIN ROMÂNIA
00054
Aurel Lazăr IONESCU
Arhitect cu drept de semnătură

S.C. ARHI STIL CONCEPT S.R.L.
J 28 / 67 / 2011 C.U.I. 28013302
str. G-ral Aurel Aldea nr. 25
tel.: 0744770831; e-mail: arhistilconcept@yahoo.com
SLATINA, jud. OLT

Beneficiar:
COMUNA ISLAZ
COMUNA ISLAZ,SAT ISLAZ,STR.DUNARII,NR.66,JUD.TELEORMAN

Proiect nr.: 252

Specificatie	Nume	Semnatura
SEF PROIECT	ARH.IONESCU AUREL	
PROIECTAT	ARH.IONESCU AUREL	
DESENAT	ARH. IONESCU AUREL	

Scara:

Data: **2025**

Titlu proiect
DEMOLARE SI CONSTRUIRE CORP C1,SCOALA GIMNAZIALA NR.1,COMUNA ISLAZ,JUDETUL TELEORMAN
COMUNA ISLAZ,SAT ISLAZ,STR.DUNARII,NR.60,JUD.TELEORMAN

Faza: D.T.A.C.

Titlu plansa
PERSPECTIVA 2 - PROPUNERE CONSTRUIRE

Plansa nr.: **A.20**

ORDINUL ARHITECTILOR DIN ROMANIA
00054
Aurel Lazar IONESCU
Arhitect cu drept de semnătură

S.C. ARHI STIL CONCEPT S.R.L. J 28 / 67 / 2011 C.U.I. 28013302 str. G-ral Aurel Aldea nr. 25 tel.: 0744770831; e-mail: arhistilconcept@yahoo.com SLATINA, jud. OLT				Beneficiar: **COMUNA ISLAZ** COMUNA ISLAZ,SAT ISLAZ,STR.DUNARII,NR.66,JUD.TELEORMAN	Proiect nr.: 252
Specificatie	Nume	Semnatura	Scara:	Titlu proiect **DEMOLARE SI CONSTRUIRE CORP C1,SCOALA GIMNAZIALA NR.1,COMUNA ISLAZ,JUDETUL TELEORMAN** COMUNA ISLAZ,SAT ISLAZ,STR.DUNARII,NR.60,JUD.TELEORMAN	Faza: D.T.A.C.
SEF PROIECT	ARH.IONESCU AUREL		Data: **2025**	Titlu plansa **PERSPECTIVA 3 - PROPUNERE CONSTRUIRE**	Plansa nr.: **A.21**
PROIECTAT	ARH.IONESCU AUREL				
DESENAT	ARH. IONESCU AUREL				

ORDINUL ARHITECTILOR DIN ROMÂNIA
00054
Aurel Lazăr IONESCU
Arhitect cu drept de semnătură

S.C. ARHI STIL CONCEPT S.R.L. J 28 / 67 / 2011 C.U.I. 28013302 str. G-ral Aurel Aldea nr. 25 tel.: 0744770831; e-mail: arhistilconcept@yahoo.com SLATINA, jud. OLT				Beneficiar: **COMUNA ISLAZ** COMUNA ISLAZ,SAT ISLAZ,STR.DUNARII,NR.66,JUD.TELEORMAN	Proiect nr.: 252
Specificatie	Nume	Semnatura	Scara:	Titlu proiect **DEMOLARE SI CONSTRUIRE CORP C1,SCOALA GIMNAZIALA NR.1,COMUNA ISLAZ,JUDETUL TELEORMAN** COMUNA ISLAZ,SAT ISLAZ,STR.DUNARII,NR.60,JUD.TELEORMAN	Faza: D.T.A.C.
SEF PROIECT	ARH.IONESCU AUREL		Data: **2025**	Titlu plansa **PERSPECTIVA 4 - PROPUNERE CONSTRUIRE**	Plansa nr.: **A.22**
PROIECTAT	ARH.IONESCU AUREL				
DESENAT	ARH. IONESCU AUREL				

ORDINUL ARHITECTILOR DIN ROMANIA
00054
Aurel Lazăr IONESCU
Arhitect cu dreptul de semnătură

ARHI STIL concept	**S.C. ARHI STIL CONCEPT S.R.L.** J 28 / 67 / 2011 C.U.I. 28013302 str. G-ral Aurel Aldea nr. 25 tel.: 0744770831; e-mail: arhistilconcept@yahoo.com SLATINA, jud. OLT			Beneficiar: **COMUNA ISLAZ** COMUNA ISLAZ,SAT ISLAZ,STR.DUNARII,NR.66,JUD.TELEORMAN	Proiect nr.: 252
Specificatie	Nume	Semnatura	Scara:	Titlu proiect **DEMOLARE SI CONSTRUIRE CORP C1,SCOALA GIMNAZIALA NR.1,COMUNA ISLAZ,JUDETUL TELEORMAN** COMUNA ISLAZ,SAT ISLAZ,STR.DUNARII,NR.60,JUD.TELEORMAN	Faza: D.T.A.C.
SEF PROIECT	ARH.IONESCU AUREL		Data: **2025**	Titlu plansa **PERSPECTIVA 5 - PROPUNERE CONSTRUIRE**	Plansa nr.: **A.23**
PROIECTAT	ARH.IONESCU AUREL				
DESENAT	ARH. IONESCU AUREL				

SOCIETATE CIVILA PROFESIONALA ARHI STIL CONCEPT S.R.L. CUI RO28013302 J28/67/2011 SLATINA-OLT-ROMANIA

ORDINUL ARHITECTILOR DIN ROMÂNIA
00054
Aurel Răzăr IONESCU
Arhitect cu drept de semnătură

ARHI STIL concept	**S.C. ARHI STIL CONCEPT S.R.L.** J 28 / 67 / 2011 C.U.I. 28013302 str. G-ral Aurel Aldea nr. 25 tel.: 0744770831; e-mail: arhistilconcept@yahoo.com SLATINA, jud. OLT			Beneficiar: **COMUNA ISLAZ** COMUNA ISLAZ,SAT ISLAZ,STR.DUNARII,NR.66,JUD.TELEORMAN	Proiect nr.: 252
Specificatie	Nume	Semnatura	Scara:	Titlu proiect **DEMOLARE SI CONSTRUIRE CORP C1,SCOALA GIMNAZIALA NR.1,COMUNA ISLAZ,JUDETUL TELEORMAN** COMUNA ISLAZ,SAT ISLAZ,STR.DUNARII,NR.60,JUD.TELEORMAN	Faza: D.T.A.C.
SEF PROIECT	ARH.IONESCU AUREL		Data: **2025**	Titlu plansa **PERSPECTIVA6 - PROPUNERE CONSTRUIRE**	Plansa nr.: **A.24**
PROIECTAT	ARH.IONESCU AUREL				
DESENAT	ARH.IONESCU AUREL				

ORDINUL ARHITECTILOR DIN ROMÂNIA
00054
Aurel Lazăr IONESCU
Arhitect cu drept de semnătură

S.C. ARHI STIL CONCEPT S.R.L. J 28 / 67 / 2011 C.U.I. 28013302 str. G-ral Aurel Aldea nr. 25 tel.: 0744770831; e-mail: arhistilconcept@yahoo.com SLATINA, jud. OLT				Beneficiar: **COMUNA ISLAZ** COMUNA ISLAZ,SAT ISLAZ,STR.DUNARII,NR.66,JUD.TELEORMAN	Proiect nr.: 252
Specificatie	Nume	Semnatura	Scara:	Titlu proiect **DEMOLARE SI CONSTRUIRE CORP C1,SCOALA GIMNAZIALA NR.1,COMUNA ISLAZ,JUDETUL TELEORMAN** COMUNA ISLAZ,SAT ISLAZ,STR.DUNARII,NR.60,JUD.TELEORMAN	Faza: D.T.A.C.
SEF PROIECT	ARH.IONESCU AUREL		Data: **2025**	Titlu plansa **PERSPECTIVA 7 - PROPUNERE CONSTRUIRE**	Plansa nr.: **A.25**
PROIECTAT	ARH.IONESCU AUREL				
DESENAT	ARH. IONESCU AUREL				

ARHI STIL CONCEPT S.R.L. J28/67/2011 SLATINA-OLT ROMÂNIA

UNIUNEA ARHITECTILOR DIN ROMÂNIA
00054
Aurel Lazăr IONESCU
Arhitect cu drept de semnătură

ARHI STIL concept	**S.C. ARHI STIL CONCEPT S.R.L.** J 28 / 67 / 2011 C.U.I. 28013302 str. G-ral Aurel Aldea nr. 25 tel.: 0744770831; e-mail: arhistilconcept@yahoo.com SLATINA, jud. OLT			Beneficiar: **COMUNA ISLAZ** COMUNA ISLAZ,SAT ISLAZ,STR.DUNARII,NR.66,JUD.TELEORMAN	Proiect nr.: 252
Specificatie	Nume	Semnatura	Scara:	Titlu proiect **DEMOLARE SI CONSTRUIRE CORP C1,SCOALA GIMNAZIALA NR.1,COMUNA ISLAZ,JUDETUL TELEORMAN** COMUNA ISLAZ,SAT ISLAZ,STR.DUNARII,NR.60,JUD.TELEORMAN	Faza: D.T.A.C.
SEF PROIECT	ARH.IONESCU AUREL		Data: **2025**	Titlu plansa **PERSPECTIVA 8 - PROPUNERE CONSTRUIRE**	Plansa nr.: **A.26**
PROIECTAT	ARH.IONESCU AUREL				
DESENAT	ARH. IONESCU AUREL				

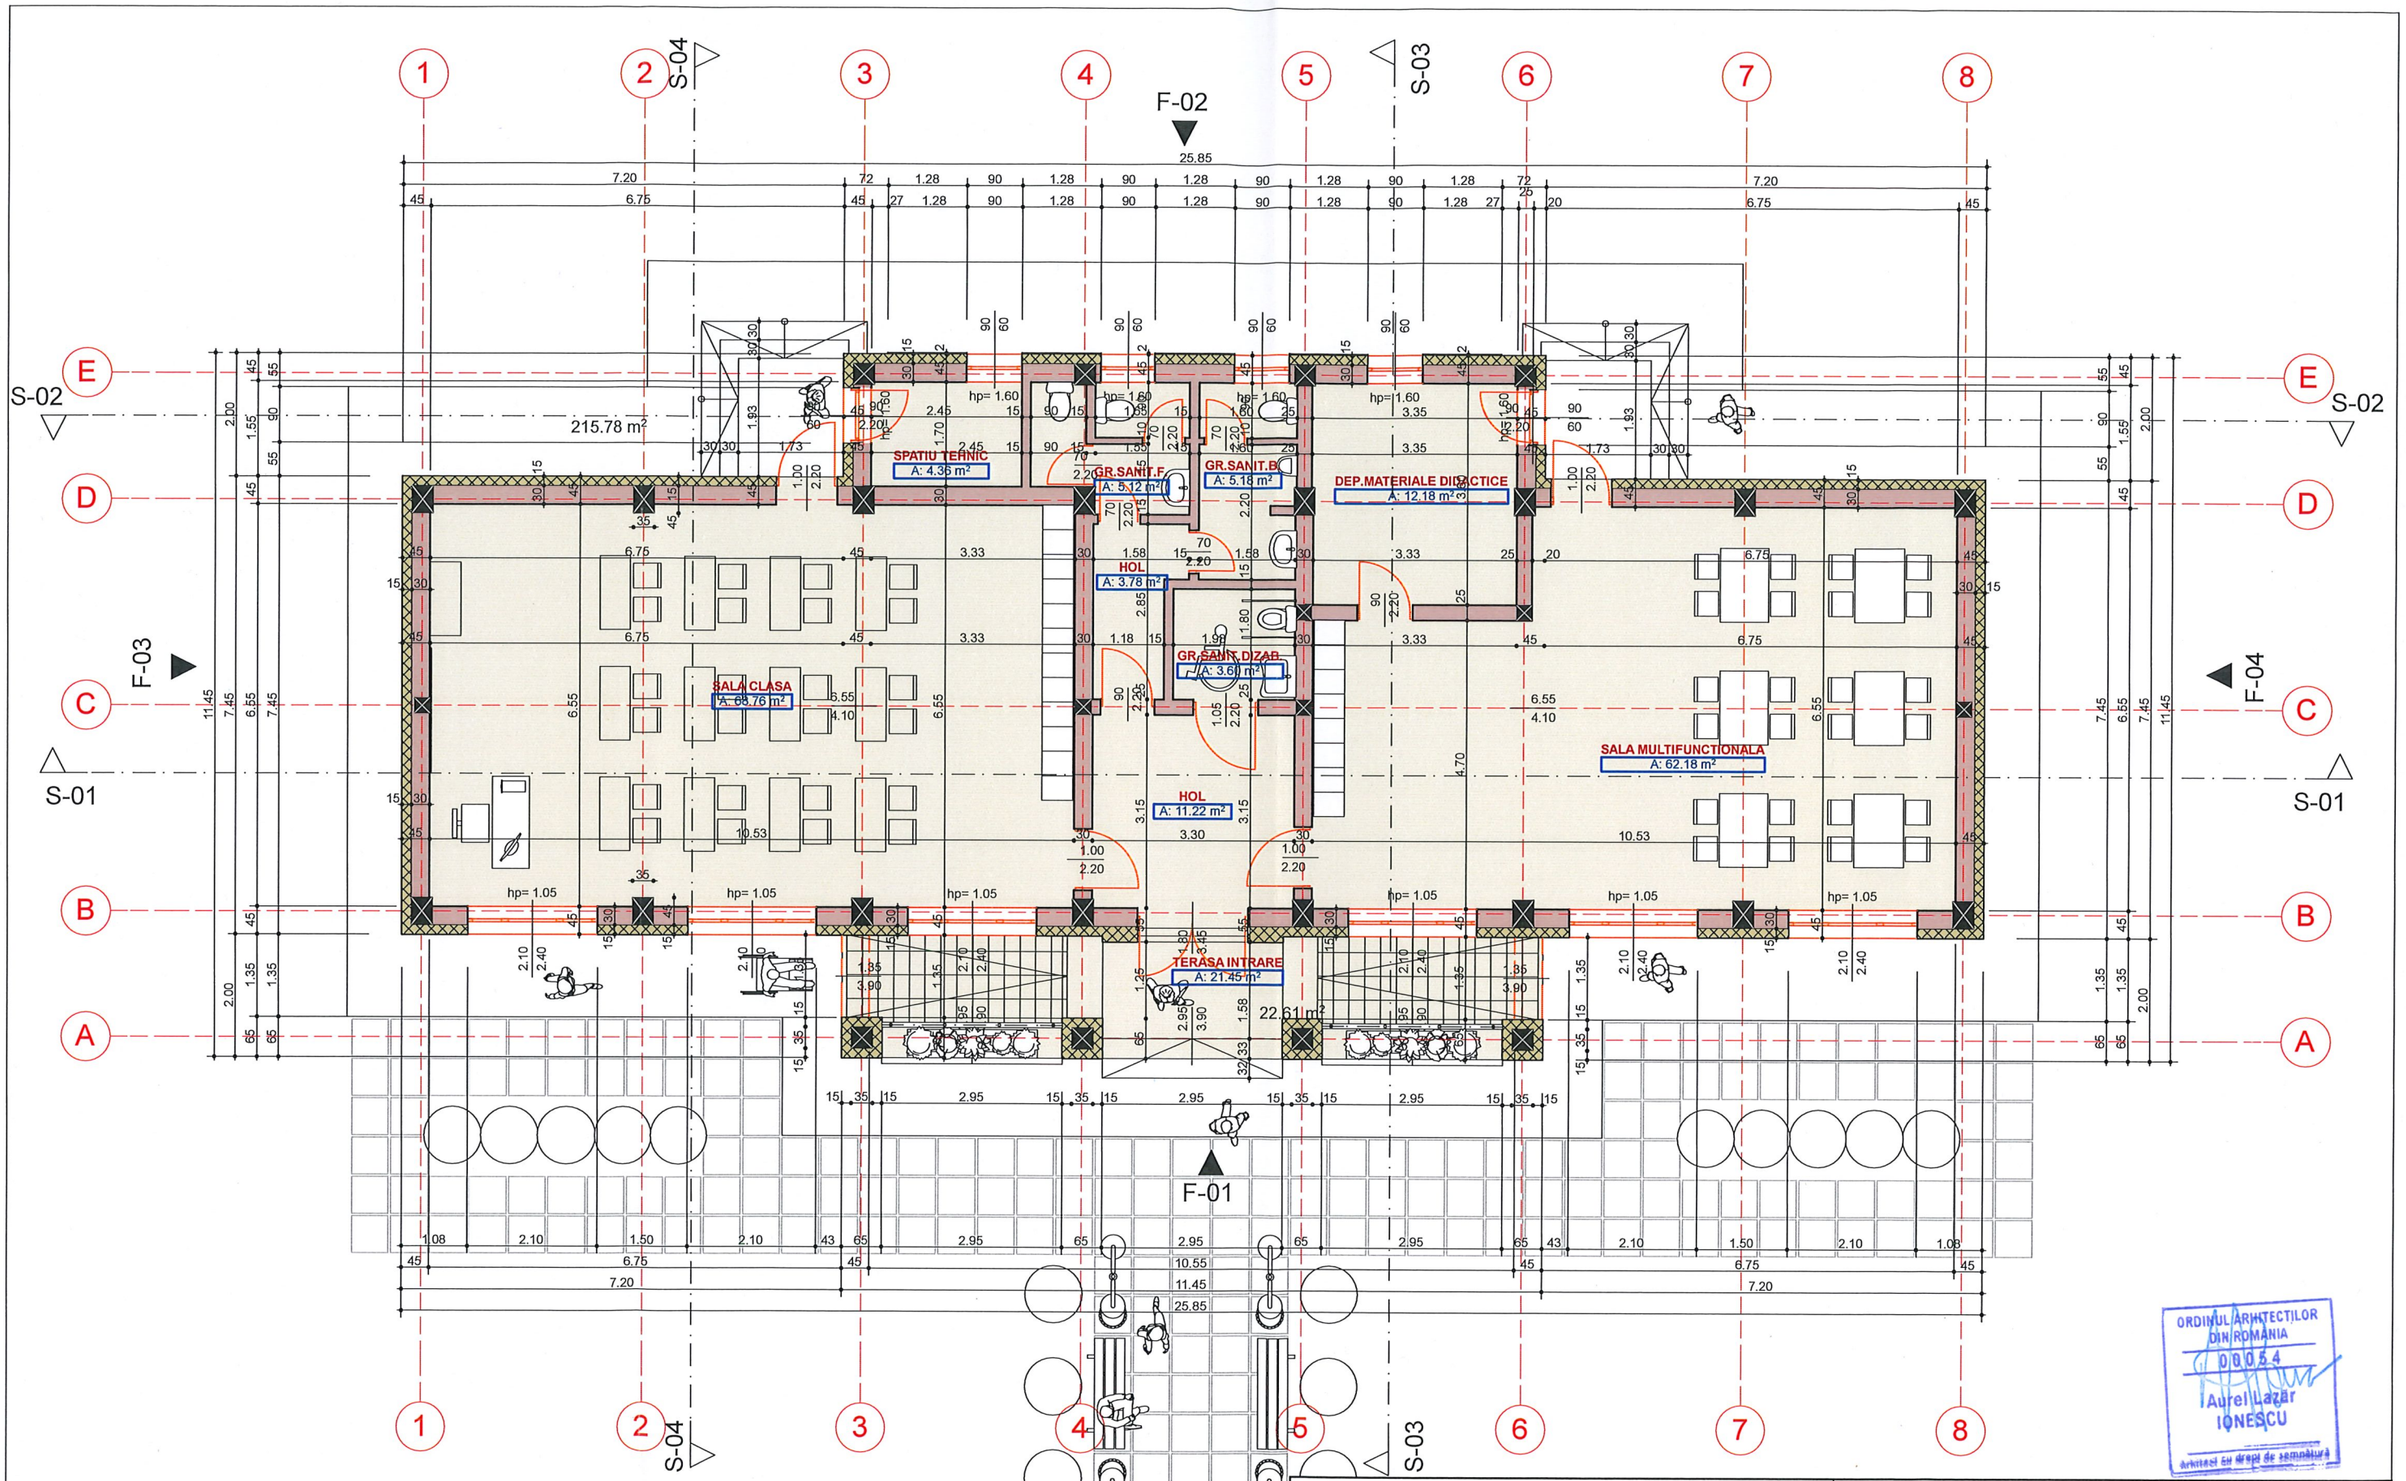

ORDINUL ARHITECTILOR DIN ROMANIA
00054
Aurel Lazar IONESCU
Arhitect cu drept de semnătură

S.C. ARHI STIL CONCEPT S.R.L. J 28 / 67 / 2011 C.U.I. 28013302 str. G-ral Aurel Aldea nr. 25 tel.: 0744770831, e-mail: arhistilconcept@yahoo.com SLATINA, jud. OLT				Beneficiar: **COMUNA ISLAZ** COMUNA ISLAZ,SAT ISLAZ,STR.DUNARII,NR.66,JUD.TELEORMAN	Proiect nr.: 252
Specificatie	Nume	Semnatura	Scara: 1:100	Titlu proiect **DEMOLARE SI CONSTRUIRE CORP C1,SCOALA GIMNAZIALA NR.1,COMUNA ISLAZ,JUDETUL TELEORMAN** COMUNA ISLAZ,SAT ISLAZ,STR.DUNARII,NR.60,JUD.TELEORMAN	Faza: D.T.A.C.
SEF PROIECT	ARH.IONESCU AUREL		Data: **2025**	Titlu plansa **PLAN PARTER-PROPUNERE CONSTRUIRE**	Plansa nr.: **A.27**
PROIECTAT	ARH.IONESCU AUREL				
DESENAT	ARH. IONESCU AUREL				

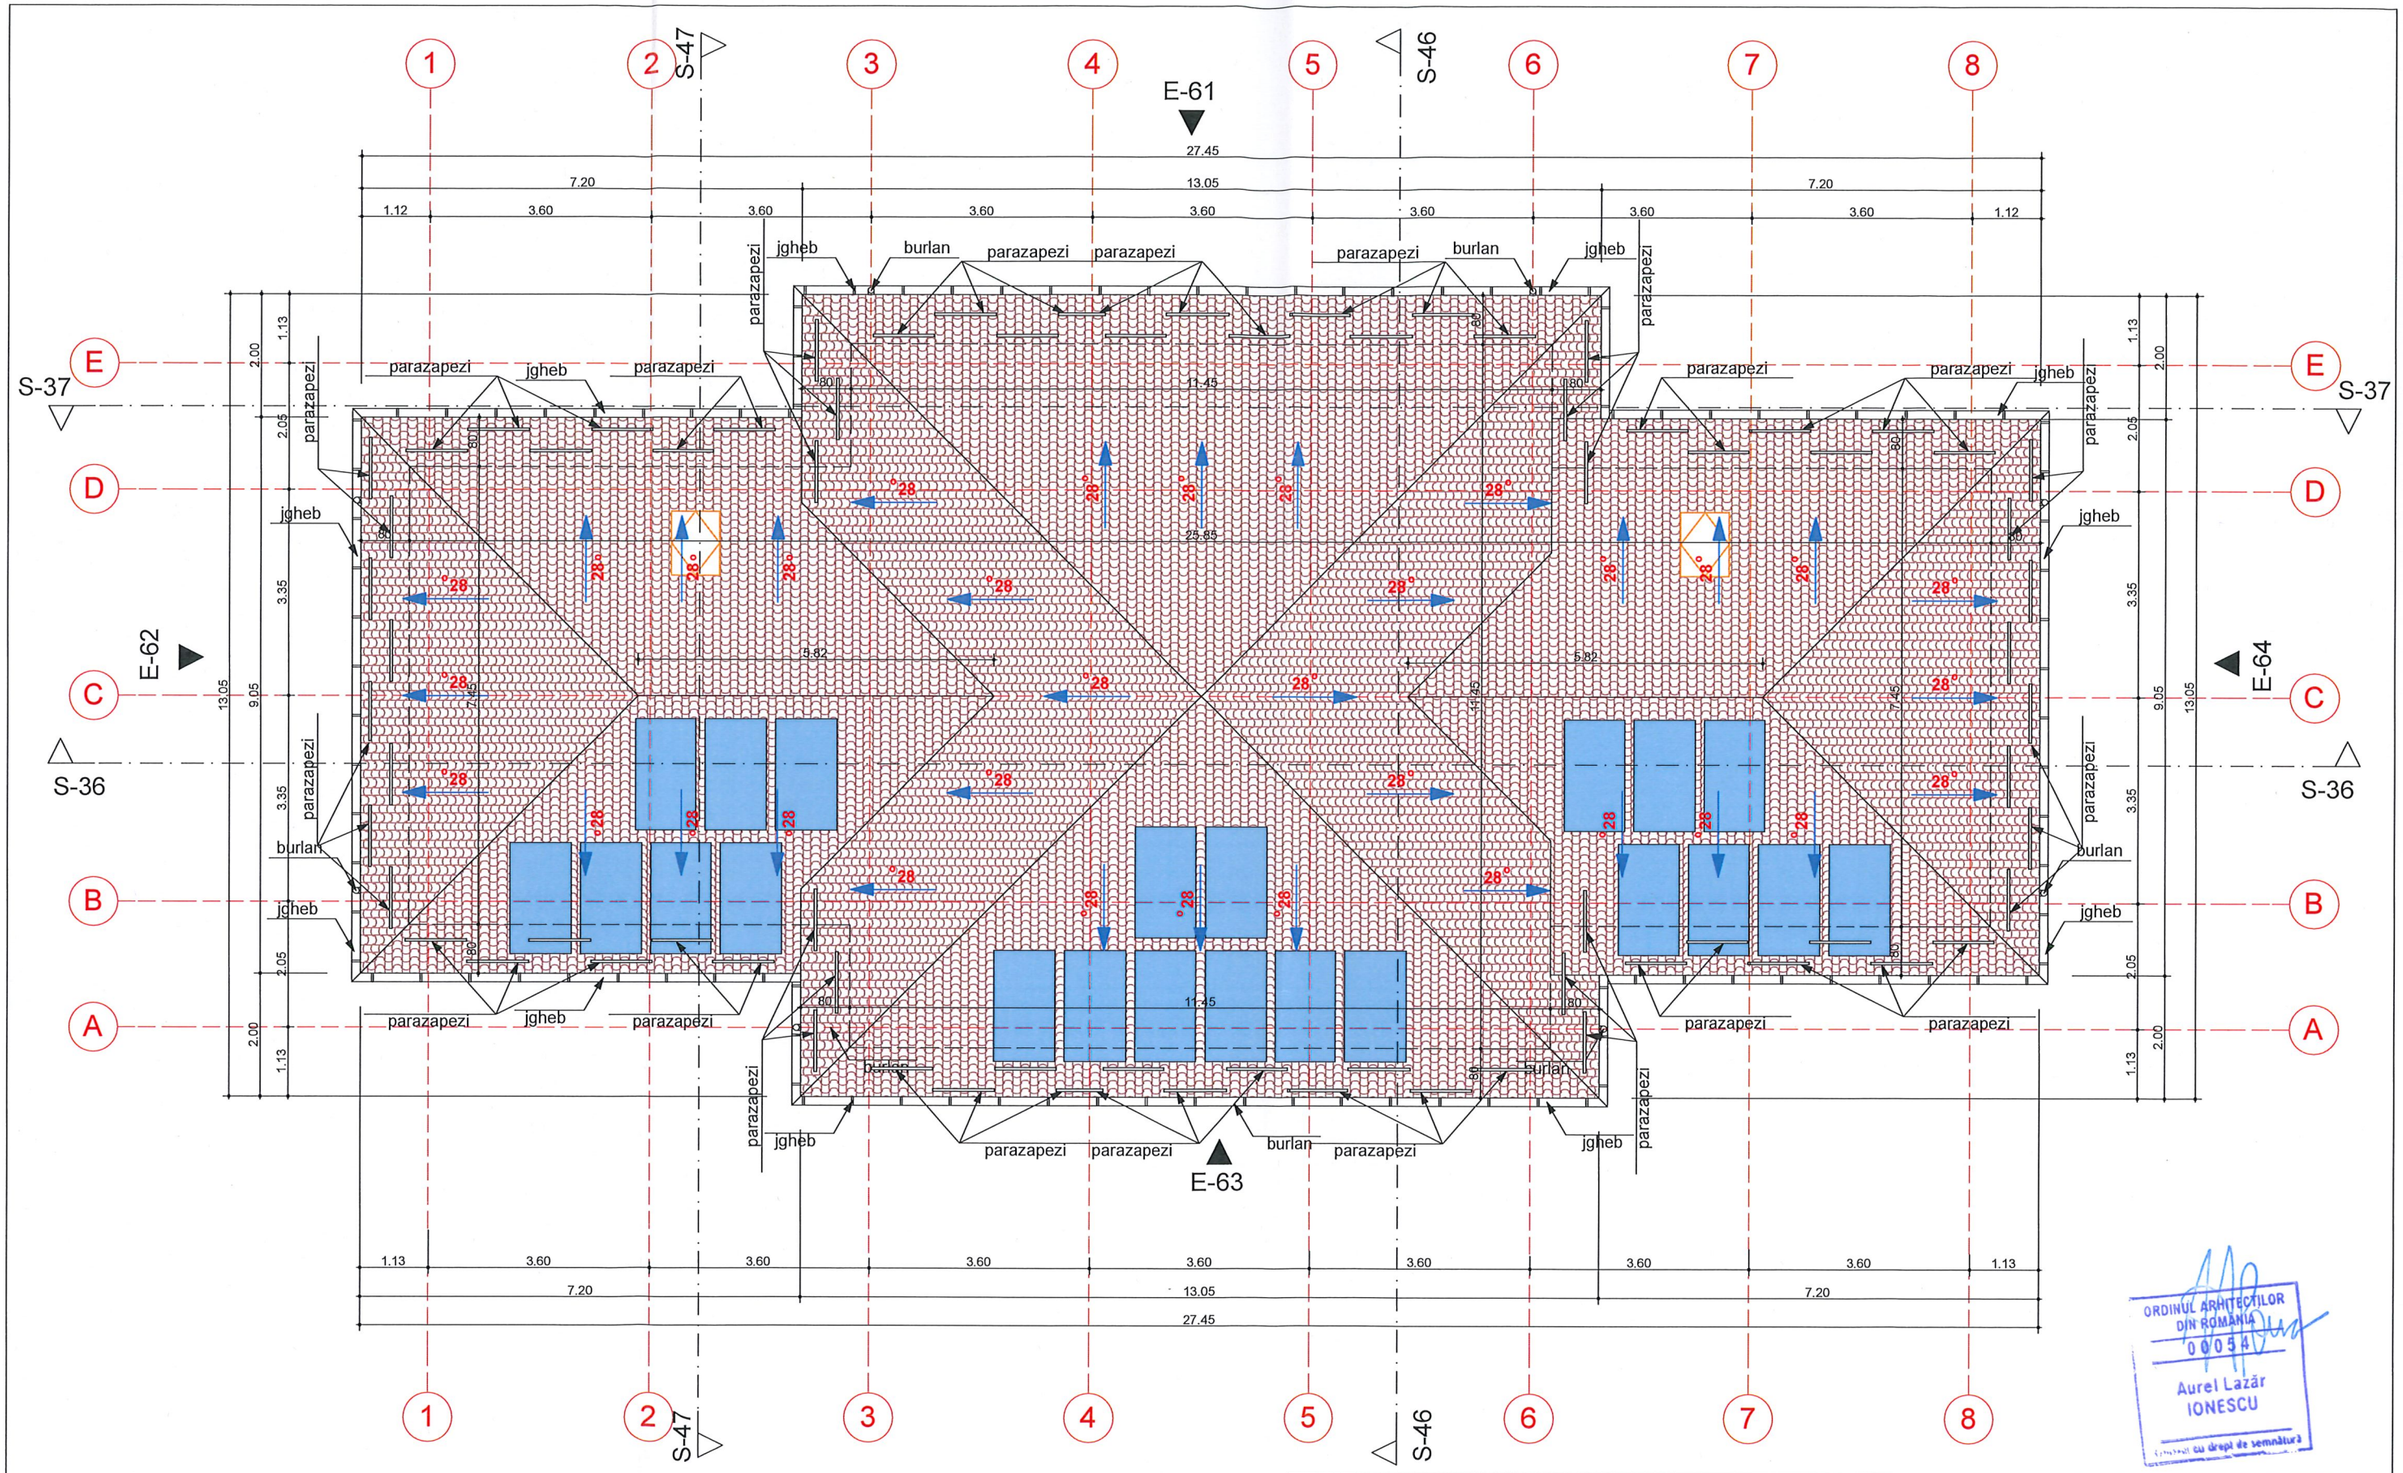

ORDINUL ARHITECTILOR DIN ROMANIA
00054
Aurel Lazăr IONESCU
cu drept de semnătură

S.C. ARHI STIL CONCEPT S.R.L. J 28 / 67 / 2011 C.U.I. 28013302 str. G-ral Aurel Aldea nr. 25 tel.: 0744770831; e-mail: arhistilconcept@yahoo.com SLATINA, jud. OLT			Beneficiar: **COMUNA ISLAZ** COMUNA ISLAZ,SAT ISLAZ,STR.DUNARII,NR.66,JUD.TELEORMAN	Proiect nr.: 252
Specificatie	Nume	Semnatura	Scara: 1:100	Titlu proiect **DEMOLARE SI CONSTRUIRE CORP C1,SCOALA GIMNAZIALA NR.1,COMUNA ISLAZ,JUDETUL TELEORMAN** COMUNA ISLAZ,SAT ISLAZ,STR.DUNARII,NR.60,JUD.TELEORMAN	Faza: D.T.A.C.
SEF PROIECT	ARH.IONESCU AUREL		Data: **2025**	Titlu plansa **PLAN INVELITOARE-PROPUNERE CONSTRUIRE**	Plansa nr.: **A.28**
PROIECTAT	ARH.IONESCU AUREL				
DESENAT	ARH. IONESCU AUREL				

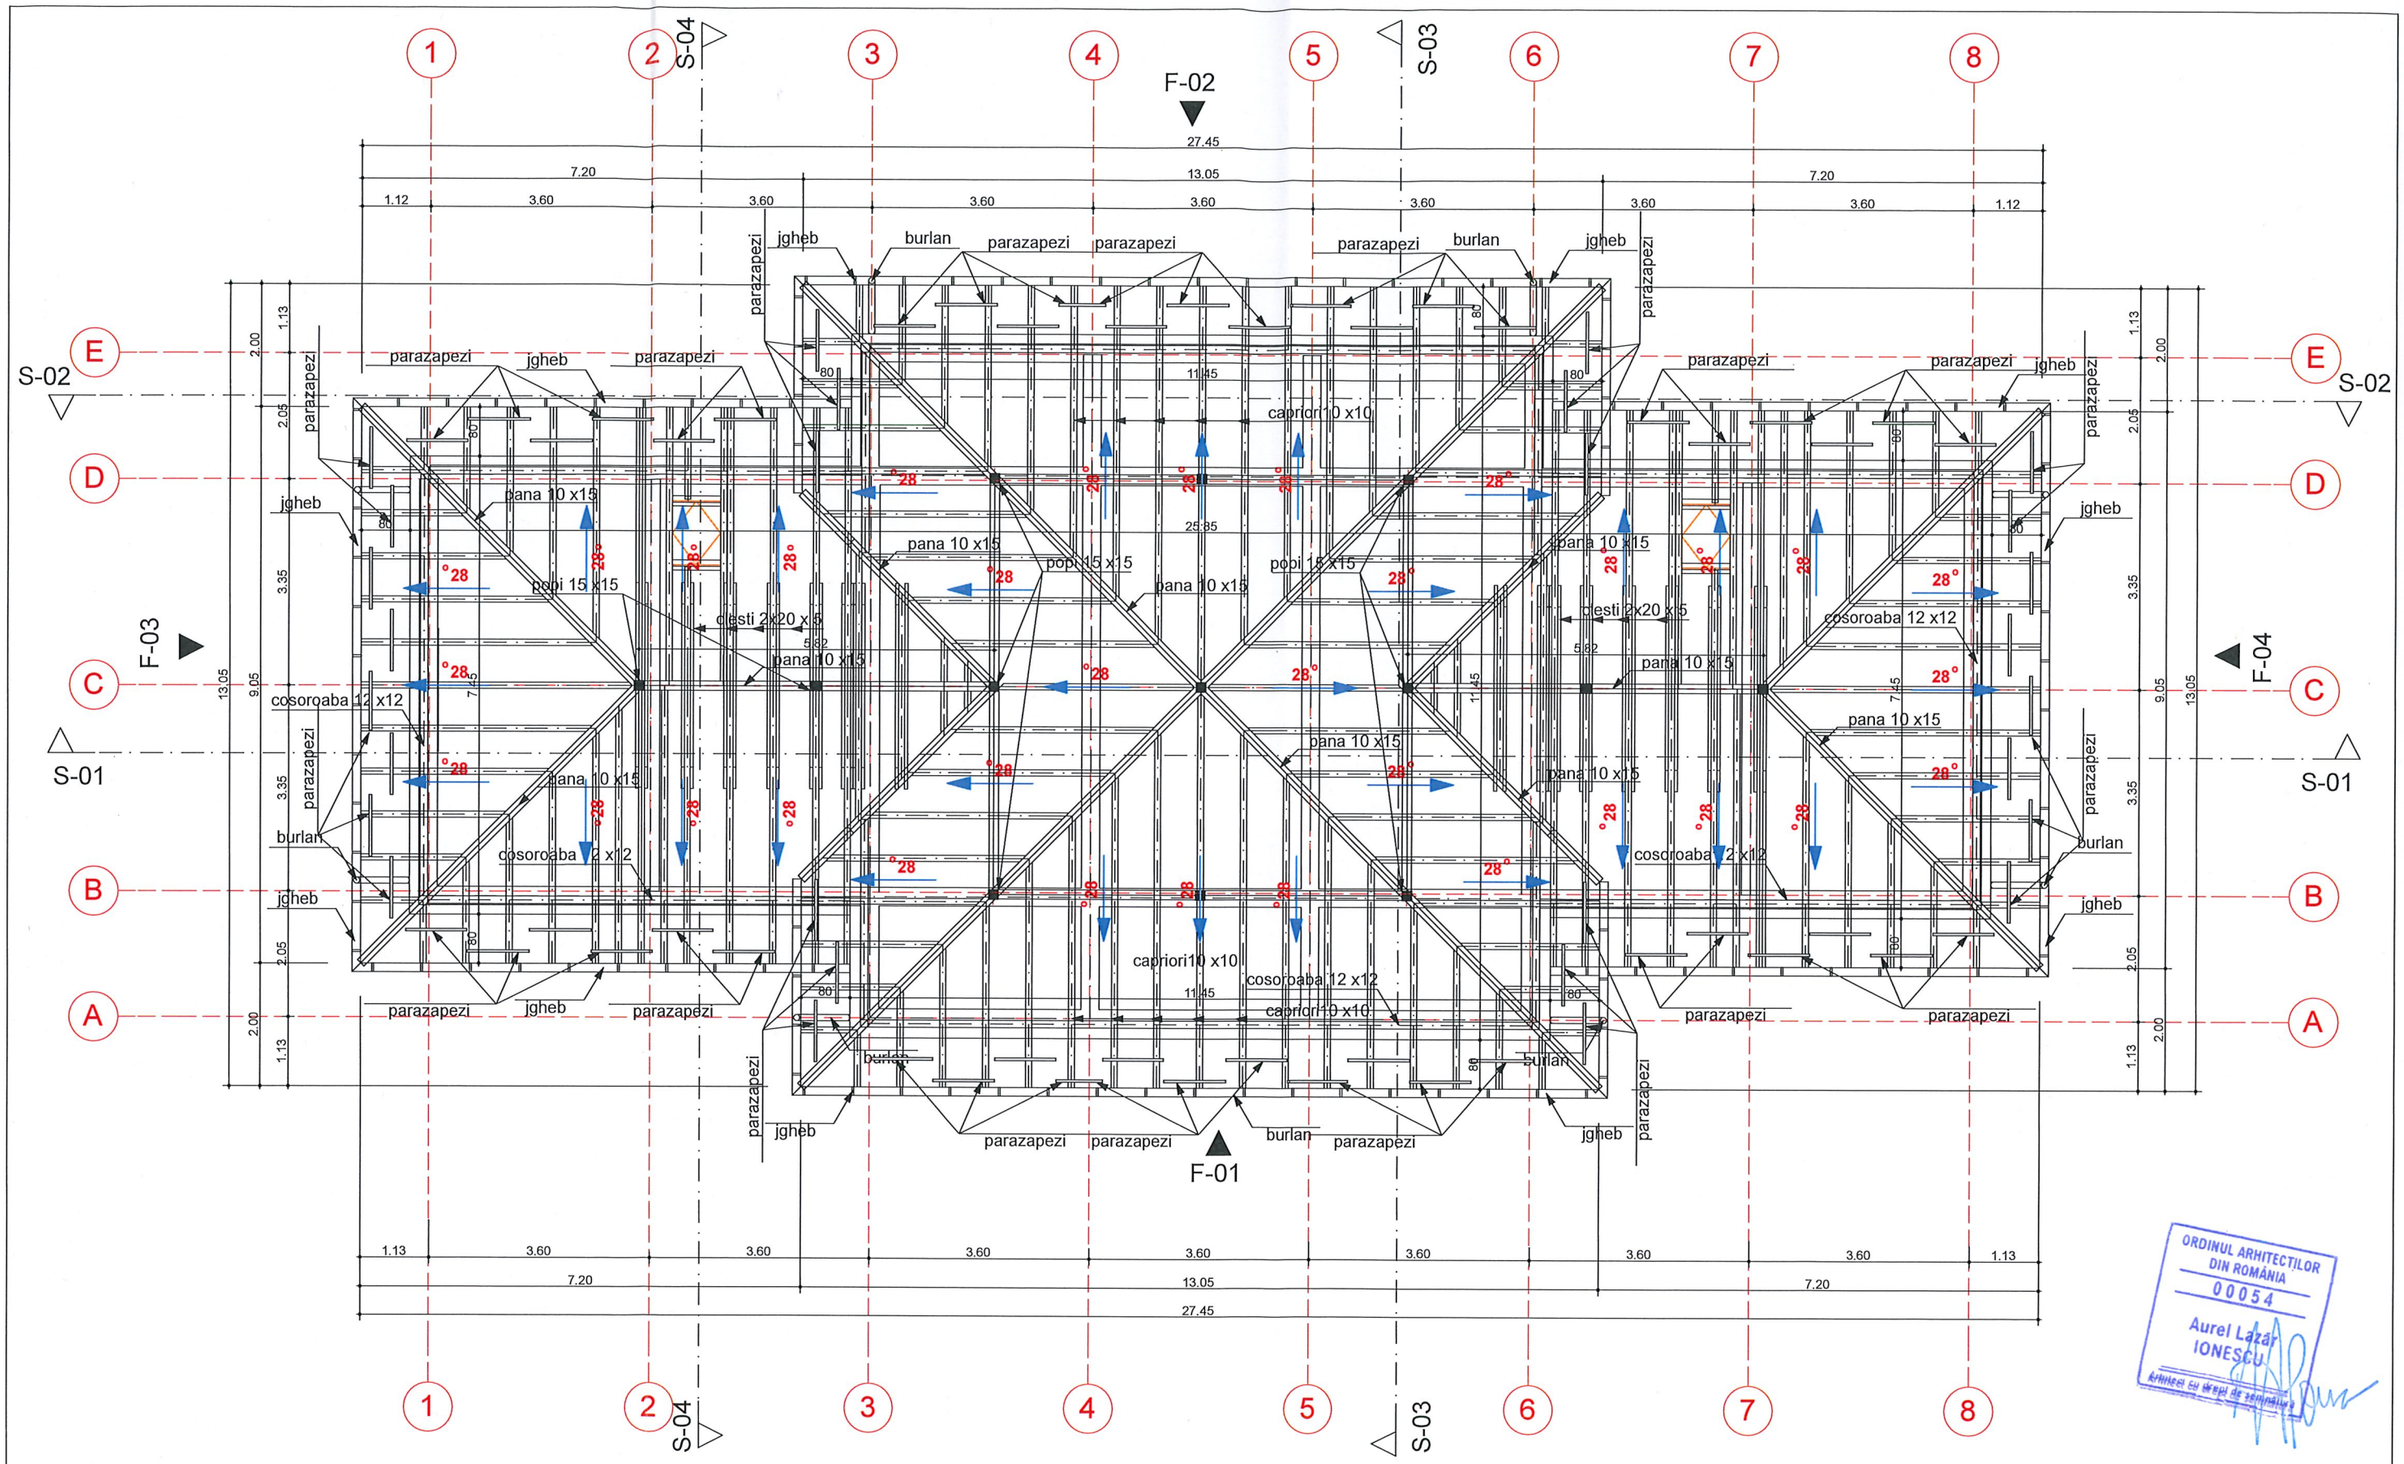

ORDINUL ARHITECTILOR DIN ROMÂNIA
00054
Aurel Lazăr IONESCU
Arhitect cu drept de semnătură

S.C. ARHI STIL CONCEPT S.R.L. J 28 / 67 / 2011 C.U.I. 28013302 str. G-ral Aurel Aldea nr. 25 tel.: 0744770831; e-mail: arhistilconcept@yahoo.com SLATINA, jud. OLT				Beneficiar: **COMUNA ISLAZ** COMUNA ISLAZ,SAT ISLAZ,STR.DUNARII,NR.66,JUD.TELEORMAN	Proiect nr.: 252
Specificatie	Nume	Semnatura	Scara: 1:100	Titlu proiect **DEMOLARE SI CONSTRUIRE CORP C1,SCOALA GIMNAZIALA NR.1,COMUNA ISLAZ,JUDETUL TELEORMAN** COMUNA ISLAZ,SAT ISLAZ,STR.DUNARII,NR.60,JUD.TELEORMAN	Faza: D.T.A.C.
SEF PROIECT	ARH.IONESCU AUREL		Data: **2025**	Titlu plansa **PLAN SARPANTA-PROPUNERE CONSTRUIRE**	Plansa nr.: **A.29**
PROIECTAT	ARH.IONESCU AUREL				
DESENAT	ARH. IONESCU AUREL				