






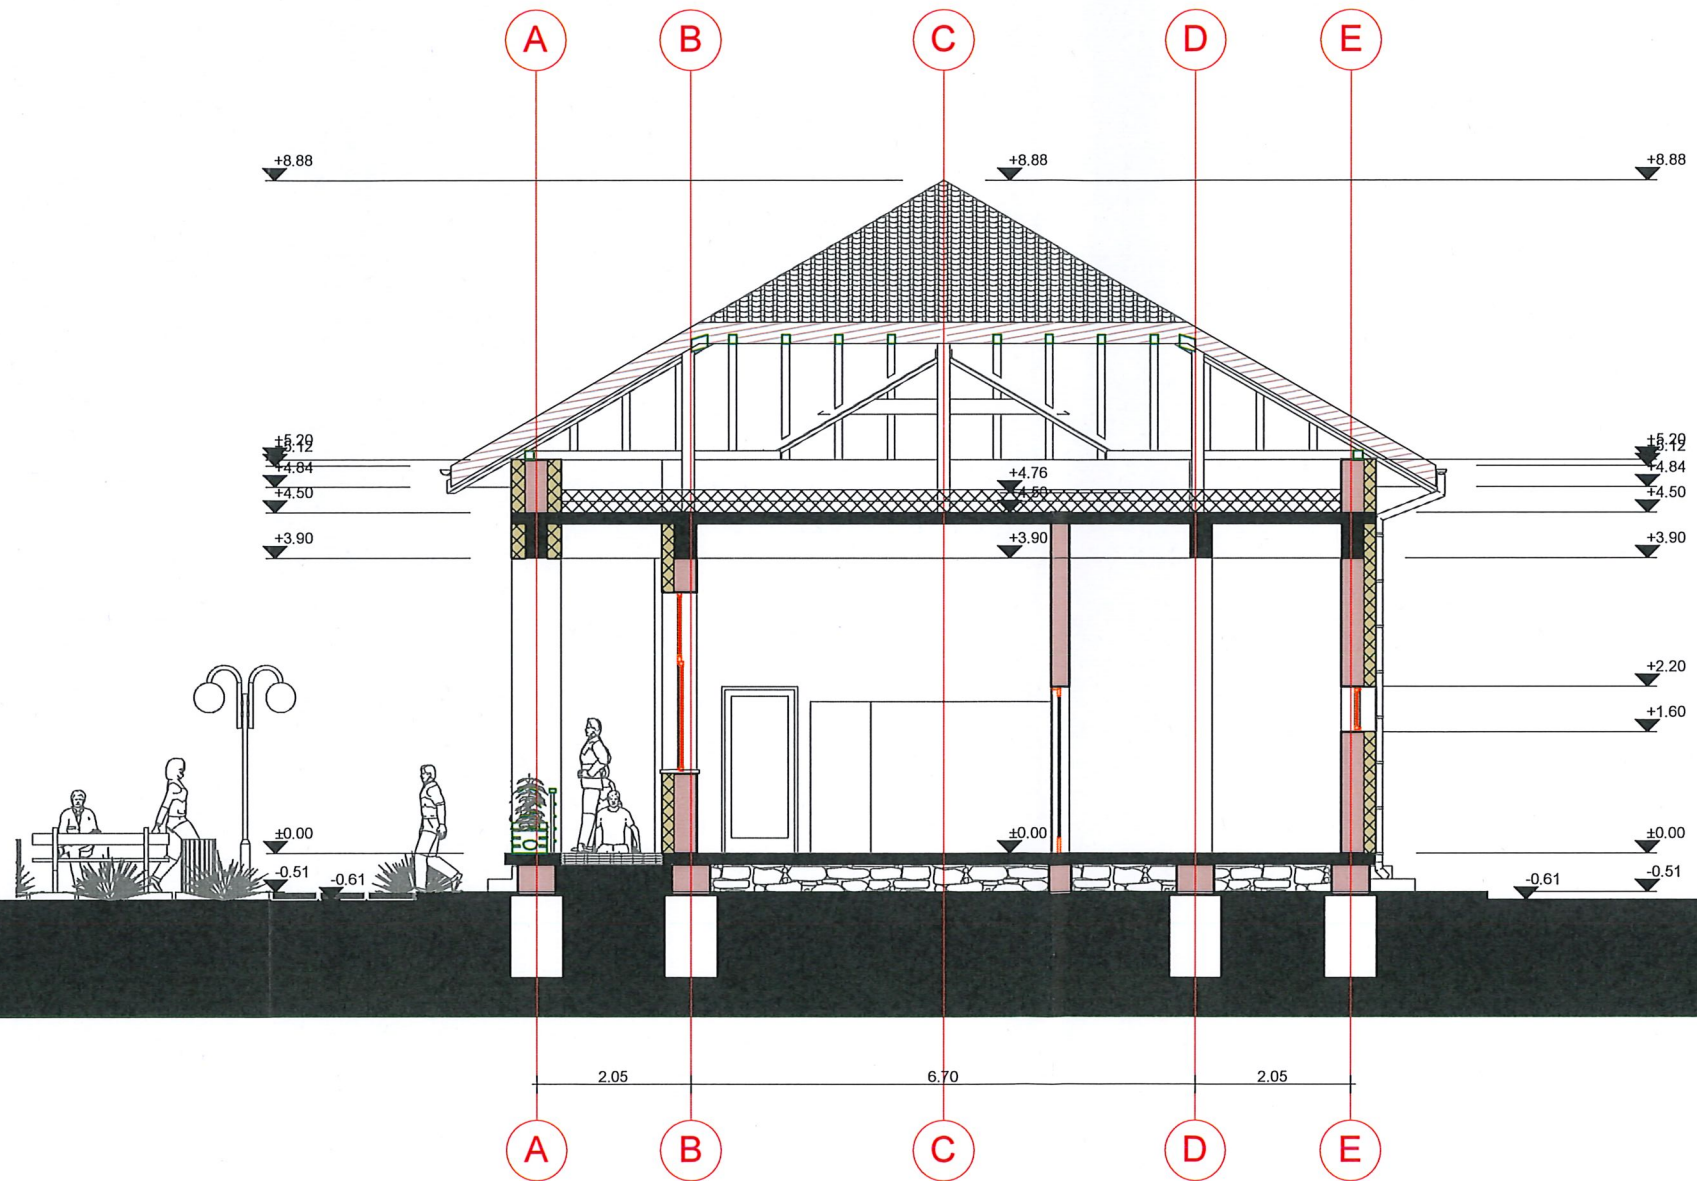


ORDINUL ARHITECILOR
DIN ROMANIA
0054
Aurel Lazăr
IONESCU
Direct cu drept de semnătură




	S.C. ARHI STIL CONCEPT S.R.L. J 28 / 67 / 2011 C.U.I. 28013302 str. G-ral Aurel Aldea nr. 25 tel.: 0744770831; e-mail: arhistilconcept@yahoo.com SLATINA, jud. OLT		Beneficiar:	COMUNA ISLAZ COMUNA ISLAZ, SAT ISLAZ, STR. DUNARII, NR. 66, JUD. TELEORMAN	Proiect nr.:	252
	Specificatie	 Nume ARHI STIL CONCEPT S.R.L.	Semnatura	Scara:	Titlu proiect	Faza:
SEF PROIECT	ARH. IONESCU AUREL		1:100	DEMOLARE SI CONSTRUIRE CORP C1, SCOALA GIMNAZIALA NR. 1, COMUNA ISLAZ, JUDETUL TELEORMAN COMUNA ISLAZ, SAT ISLAZ, STR. DUNARII, NR. 60, JUD. TELEORMAN	D.T.A.C.	
PROIECTAT	ARH. IONESCU AUREL		Data:	Titlu plansa	Plansa nr.:	
DESENAT	ARH. IONESCU AUREL		2025	SECTIUNE S-01-PROPUNERE CONSTRUIRE	A.30	

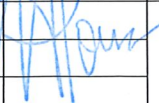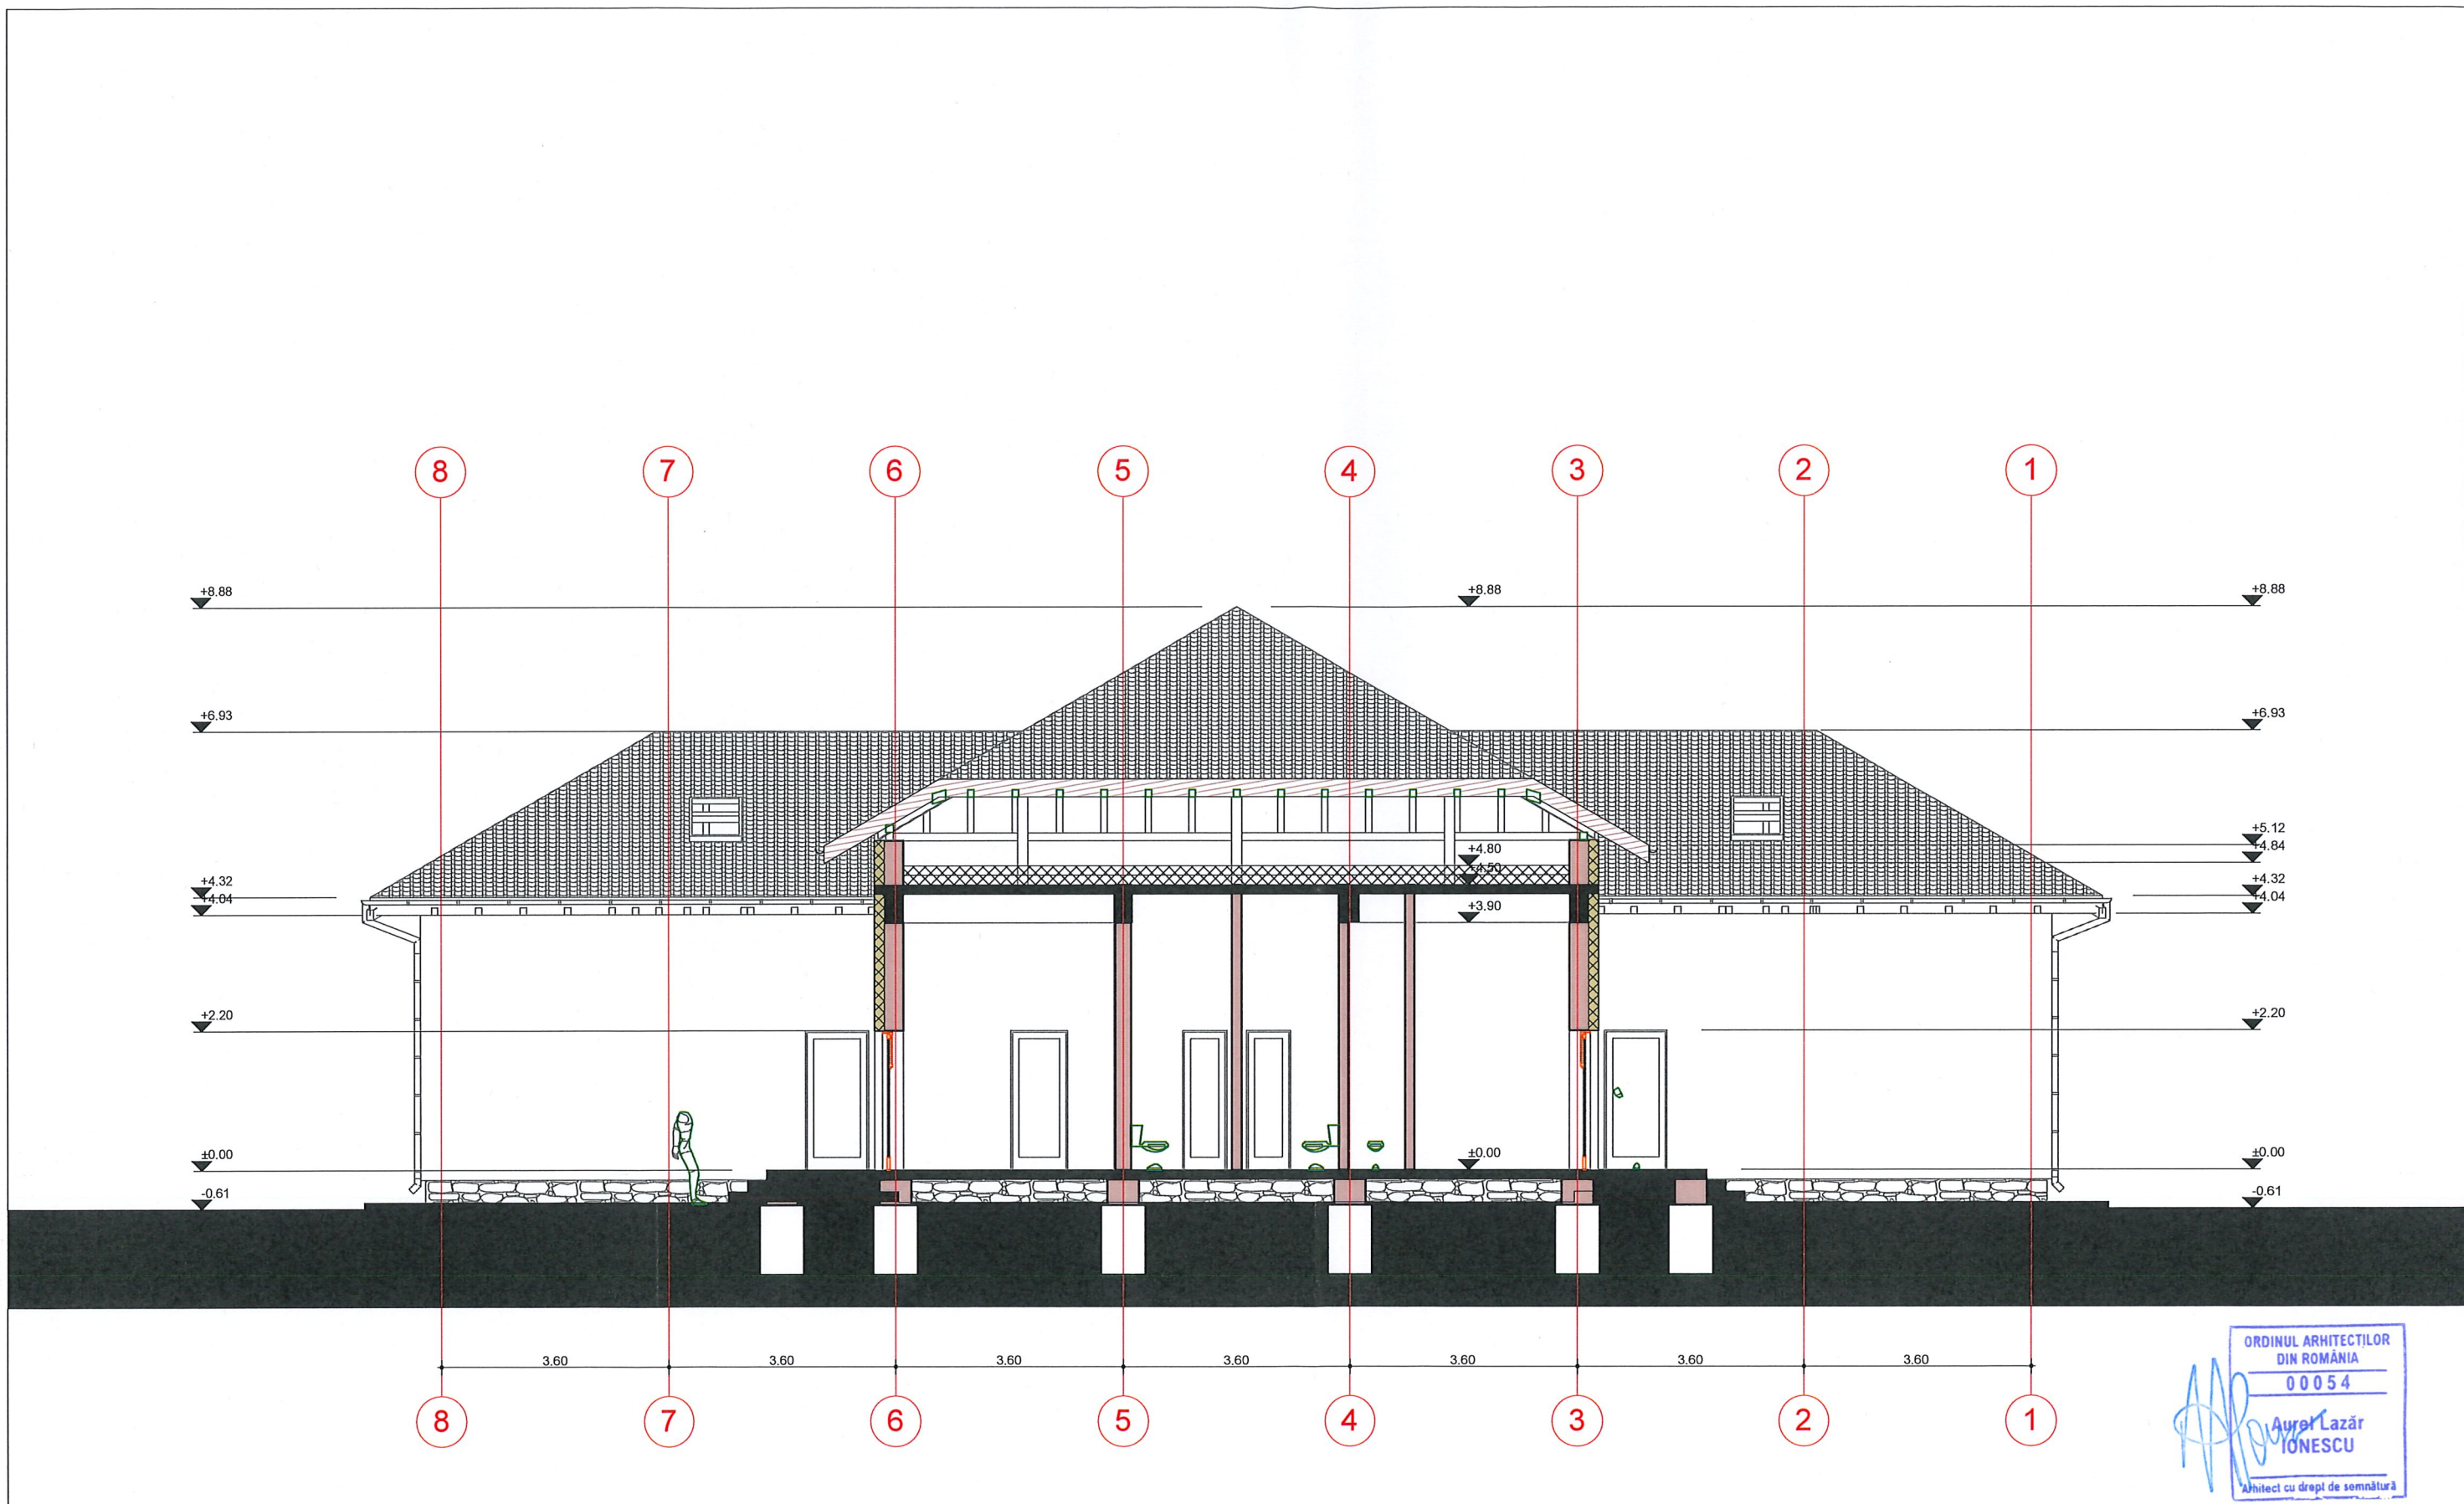


	S.C. ARHI STIL CONCEPT S.R.L. J 28 / 67 / 2011 C.U.I. 28013302 str. G-ral Aurel Aldea nr. 25 tel.: 0744770831; e-mail: arhistilconcept@yahoo.com SLATINA, jud. OLT		Beneficiar:	COMUNA ISLAZ COMUNA ISLAZ, SAT ISLAZ, STR. DUNARII, NR.66, JUD. TELEORMAN	Proiect nr.:	252
	Specificatie		Semnatura	Titlu proiect	Faza:	
SEF PROIECT	ARH. IONESCU AUREL		Scara:	DEMOLARE SI CONSTRUIRE CORP C1, SCOALA GIMNAZIALA NR.1, COMUNA ISLAZ, JUDETUL TELEORMAN COMUNA ISLAZ, SAT ISLAZ, STR. DUNARII, NR.60, JUD. TELEORMAN	D.T.A.C.	
PROIECTAT	ARH. IONESCU AUREL		Data:	Titlu plansa	Plansa nr.:	
DESENAT	ARH. IONESCU AUREL		2025	SECTIUNE S-02-PROPUNERE CONSTRUIRE	A.31	



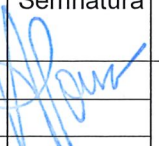

ORDINUL ARHITECTILOR
DIN ROMANIA
00054
Aurel Lazăr
IONESCU
Arhitect cu drept de semnătură

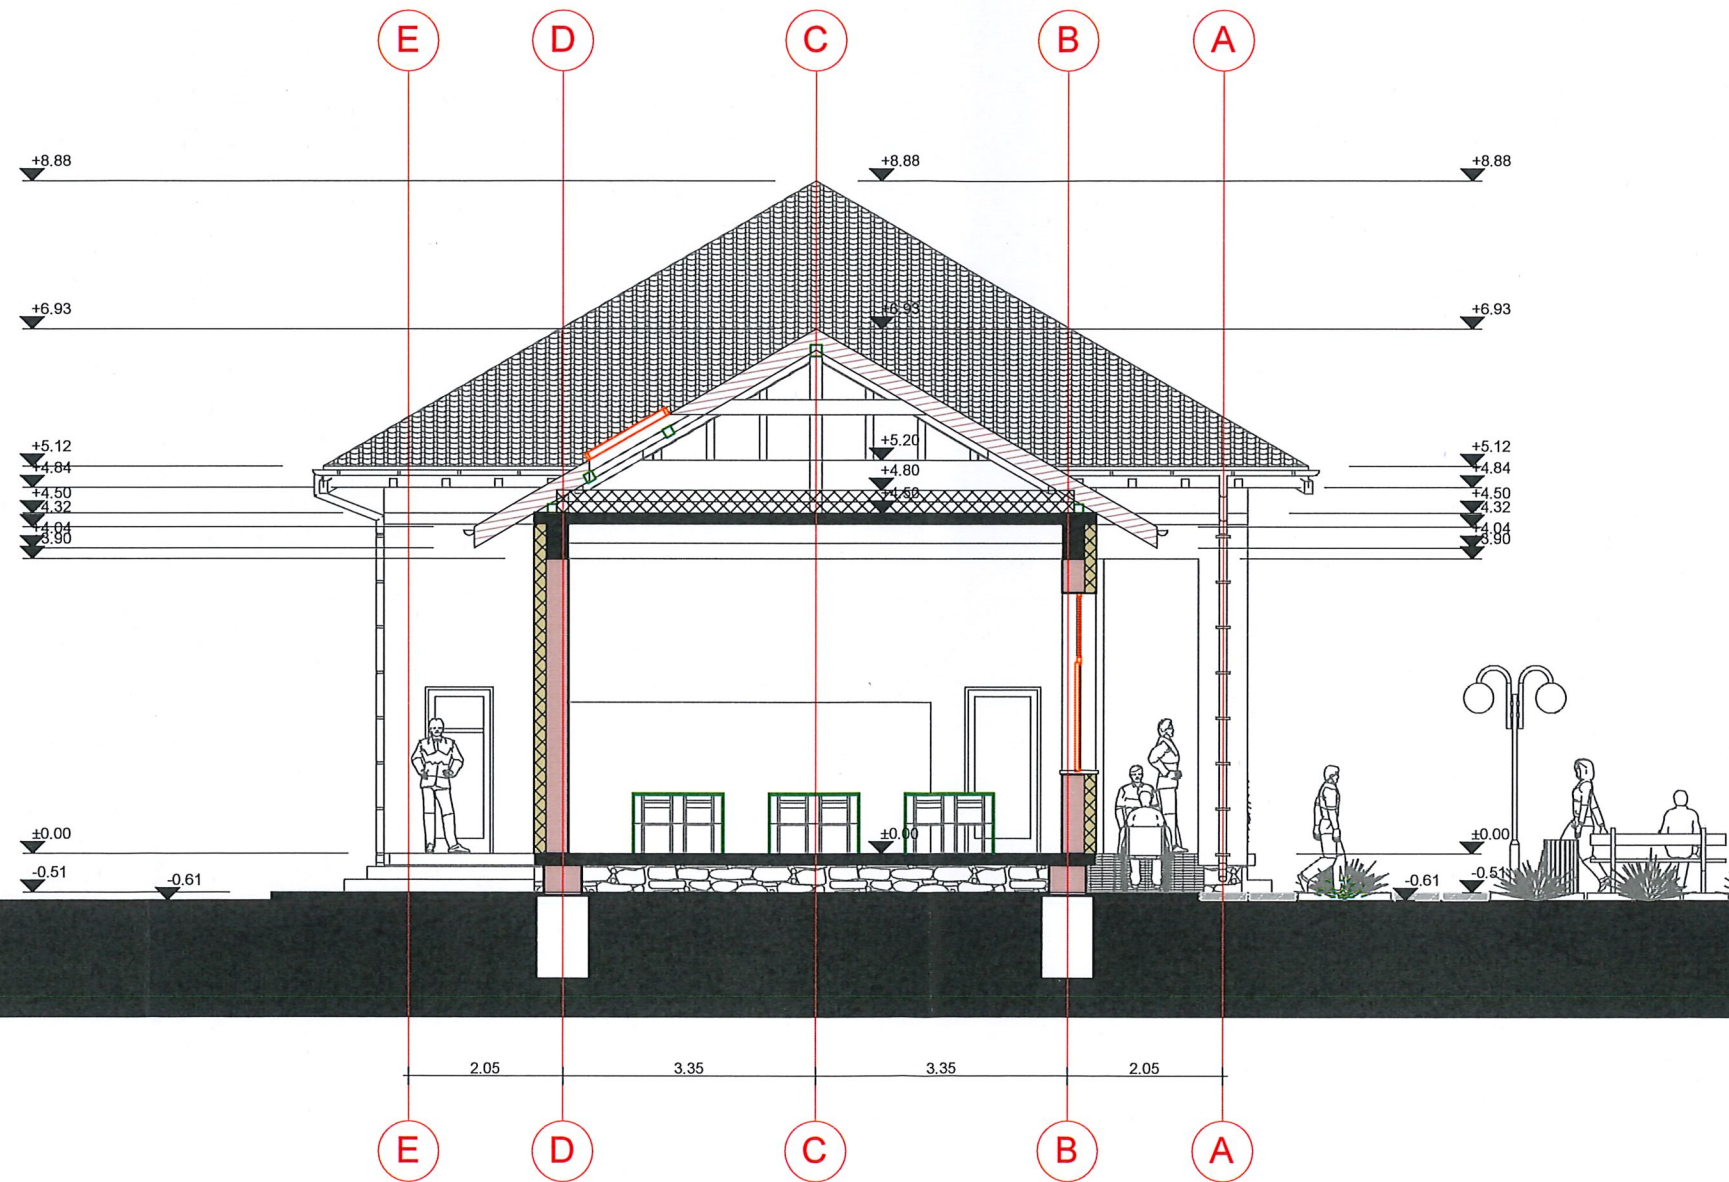	S.C. ARHI STIL CONCEPT S.R.L. J 28 / 67 / 2011 C.U.I. 28013302 str. G-ral Aurel Aldea nr. 25 tel.: 0744770831; e-mail: arhistilconcept@yahoo.com SLATINA, jud. OLT		Beneficiar:	COMUNA ISLAZ COMUNA ISLAZ, SAT ISLAZ, STR. DUNARII, NR.66, JUD. TELEORMAN	Proiect nr.:	252	
	Specificatie	 Nume	Semnatura	Scara: 1:100	Titlu proiect DEMOLARE SI CONSTRUIRE CORP C1, SCOALA GIMNAZIALA NR.1, COMUNA ISLAZ, JUDETUL TELEORMAN COMUNA ISLAZ, SAT ISLAZ, STR. DUNARII, NR.60, JUD. TELEORMAN	Faza:	D.T.A.C.
SEF PROIECT	ARH. IONESCU AUREL		Data:	2025	Titlu plansa SECTIUNE S-03-PROPUNERE CONSTRUIRE	Plansa nr.:	A.32
PROIECTAT	ARH. IONESCU AUREL						
DESENAT	ARH. IONESCU AUREL						



ORDINUL ARHITECTILOR
DIN ROMÂNIA
00054
Aurel Lazăr
IONESCU
cu dreptul de semnătură

 S.C. ARHI STIL CONCEPT S.R.L. J 28 / 67 / 2011 C.U.I. 28013302 str. G-ral Aurel Aldea nr. 25 tel.: 0744770831; e-mail: arhistilconcept@yahoo.com SLATINA, jud. OLT		Beneficiar:	COMUNA ISLAZ COMUNA ISLAZ, SAT ISLAZ, STR. DUNARII, NR.66, JUD. TELEORMAN	Proiect nr.:	252		
Specificatie	 Nume ARH. IONESCU AUREL	Semnatura	Scara: 1:100	Titlu proiect	DEMOLARE SI CONSTRUIRE CORP C1, SCOALA GIMNAZIALA NR.1, COMUNA ISLAZ, JUDETUL TELEORMAN COMUNA ISLAZ, SAT ISLAZ, STR. DUNARII, NR.60, JUD. TELEORMAN	Faza:	D.T.A.C.
SEF PROIECT	ARH. IONESCU AUREL		Data:	Titlu plansa	SECTIUNE S-04-PROPUNERE CONSTRUIRE	Plansa nr.:	A.33
PROIECTAT	ARH. IONESCU AUREL						
DESENAT	ARH. IONESCU AUREL						

ACOPERIS:

- Invelitoare metalica tabla profilata tip tigla culoare antracit
- Sipci de lemn, transversale, pt. prinderea invelitoarei
- Folie hidroizolanta
- Sipci de lemn, longitudinale
- Astereala, scanduri de lemn ignifugate
- Capriori de lemn ecarisat ignifugat, 10 X 12
- Pana de coama, lemn ignifugat
- Clesti, scandura de lemn ignifuga
- Jgheaburi, burlane, parazapezi-culoare maron

PARDOSELI:

- Pardoseli interioare-parchet trafic intens 12 mm culoare palisandru, gresie lamelara tip parchet de trafic intens (culoare stejar) si gresie normala culori calde tip travertin pentru grupurile sanitare
- Pardoseli exterioare-placari granit antiderapant culoare bej

SOCLU:


- Placari piatra naturala

PERETI EXTERIORI:

- Structura perete exterior - caramida cu goluri tip GVP
- Adeziv pt. polistiren
- Termoizolatie exterioara din vata bazaltica - 15 cm grosime
- Masa de spaclu
- Plasa din fibra de sticla, de protectie
- Adeziv
- Vopsea grund
- Tencuieli decorative minerale cu granulatia de 1,5 mm culoare bej deschis
- Placari ceramice caramida aparenta-maron inchis



TAMPLARIA:

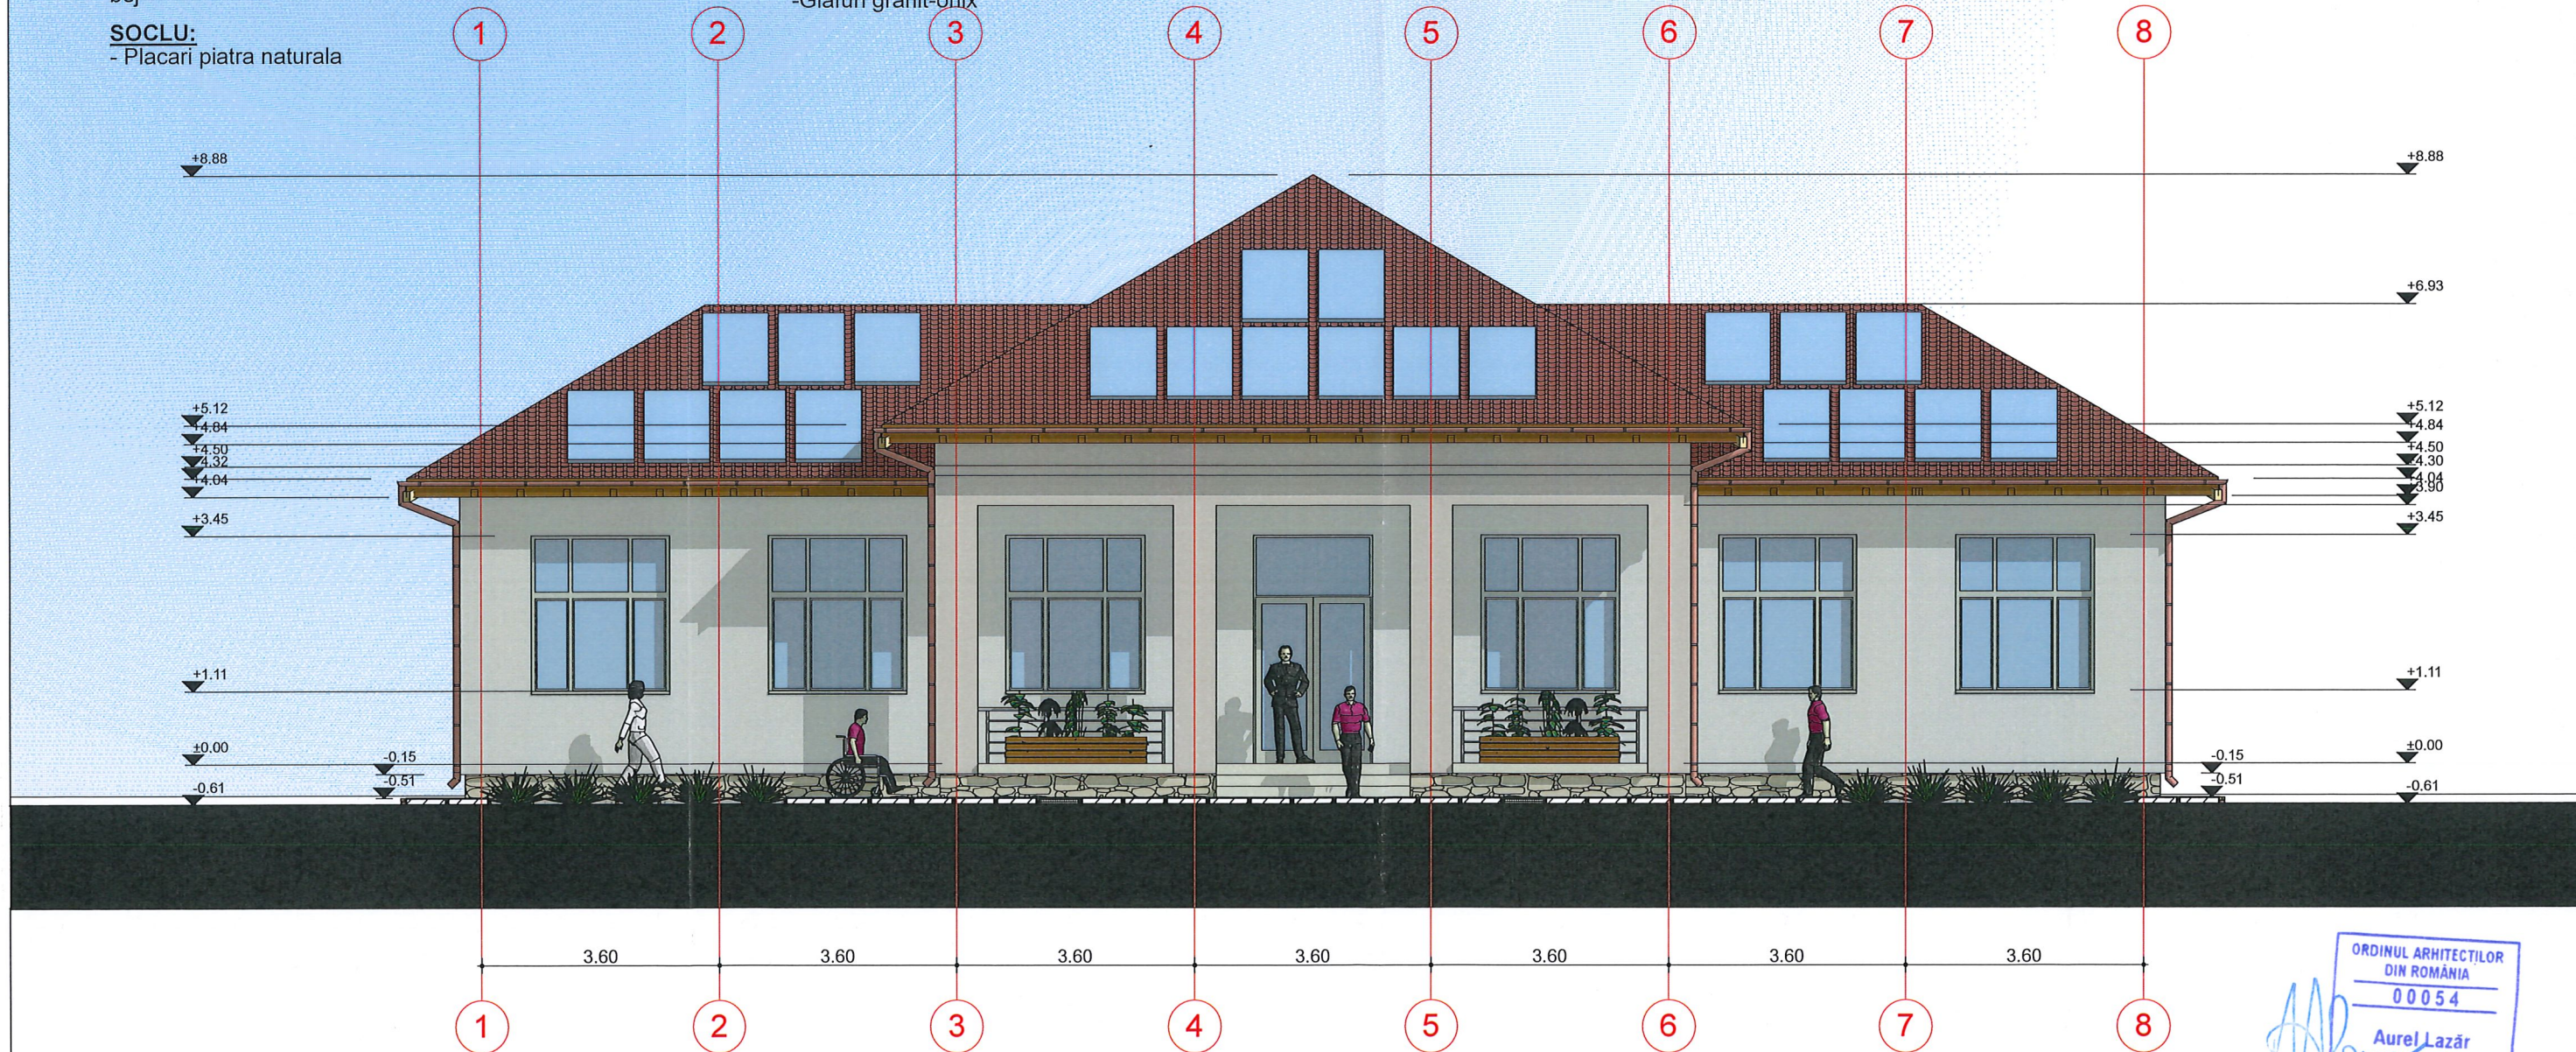- ALUMINIU avand rezistenta termica minima $R=0,52$ mpK/W
- culoare RAL 7044 cu geam termopan
- Glafuri granit-onix



CLASA DE IMPORTANTA III
CATEGORIA DE IMPORTANTA C
RISC MIC DE INCENDIU
GRAD DE REZISTENTA LA FOC II

ORDINUL ARHITECTILOR
DIN ROMANIA
00054
Aurel Lazăr
IONESCU
Arhitect cu drept de semnatura

 S.C. ARHI STIL CONCEPT S.R.L. J 28 / 67 / 2011 C.U.I. 28013302 str. G-ral Aurel Aldea nr. 25 tel.: 0744770831; e-mail: arhistilconcept@yahoo.com SLATINA, jud. OLT		Beneficiar:	COMUNA ISLAZ COMUNA ISLAZ, SAT ISLAZ, STR. DUNARII, NR.66, JUD. TELEORMAN	Proiect nr.:	252
Specificatie	Nume	Semnatura	Scara:	Titlu proiect	Faza:
SEF PROIECT	ARH.IONESCU AUREL		1:100	DEMOLARE SI CONSTRUIRE CORP C1, SCOALA GIMNAZIALA NR.1, COMUNA ISLAZ, JUDEUTUL TELEORMAN	D.T.A.C.
PROIECTAT	ARH.IONESCU AUREL		Data:	Titlu planşa	Planşa nr.:
DESENAT	ARH. IONESCU AUREL		2025	FATADA PRINCIPALA F-01-PROPUNERE CONSTRUIRE	A.34

ACOPERIS:

- Invelitoare metalica tabla profilata tip tigla culoare antracit
- Sipci de lemn, transversale, pt. prinderea invelitoareii
- Folie hidroizolanta
- Sipci de lemn, longitudinale
- Astereala, scanduri de lemn ignifugate
- Capriori de lemn ecarisat ignifugat, 10 X 12
- Pana de coama, lemn ignifugat
- Clesti, scandura de lemn ignifuga
- Jgheaburi, burlane, parazapezi-culoare maron

PARDOSELI:

- Pardoseli interioare-parchet trafic intens 12 mm culoare palisandru, gresie lamelara tip parchet de trafic intens (culoare stejar) si gresie normala culori calde tip travertin pentru grupurile sanitare
- Pardoseli exterioare-placari granit antiderapant culoare bej

SOCLU:


- Placari piatra naturala

PERETI EXTERIORI:

- Structura perete exterior - caramida cu goluri tip GVP
- Adeziv pt. polistiren
- Termoizolatie exterioara din vata bazaltica - 15 cm grosime
- Masa de spaclu
- Plasa din fibra de sticla, de protectie
- Adeziv
- Vopsea grund
- Tencuieli decorative minerale cu granulatia de 1,5 mm culoare bej deschis
- Placari ceramice caramida aparenta-maron inchis


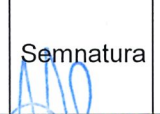
TAMPLARIA:

- ALUMINIU avand rezistenta termica minima R=0,52 mpK/W
- culoare RAL 7044 cu geam termopan
- Glafuri granit-onix

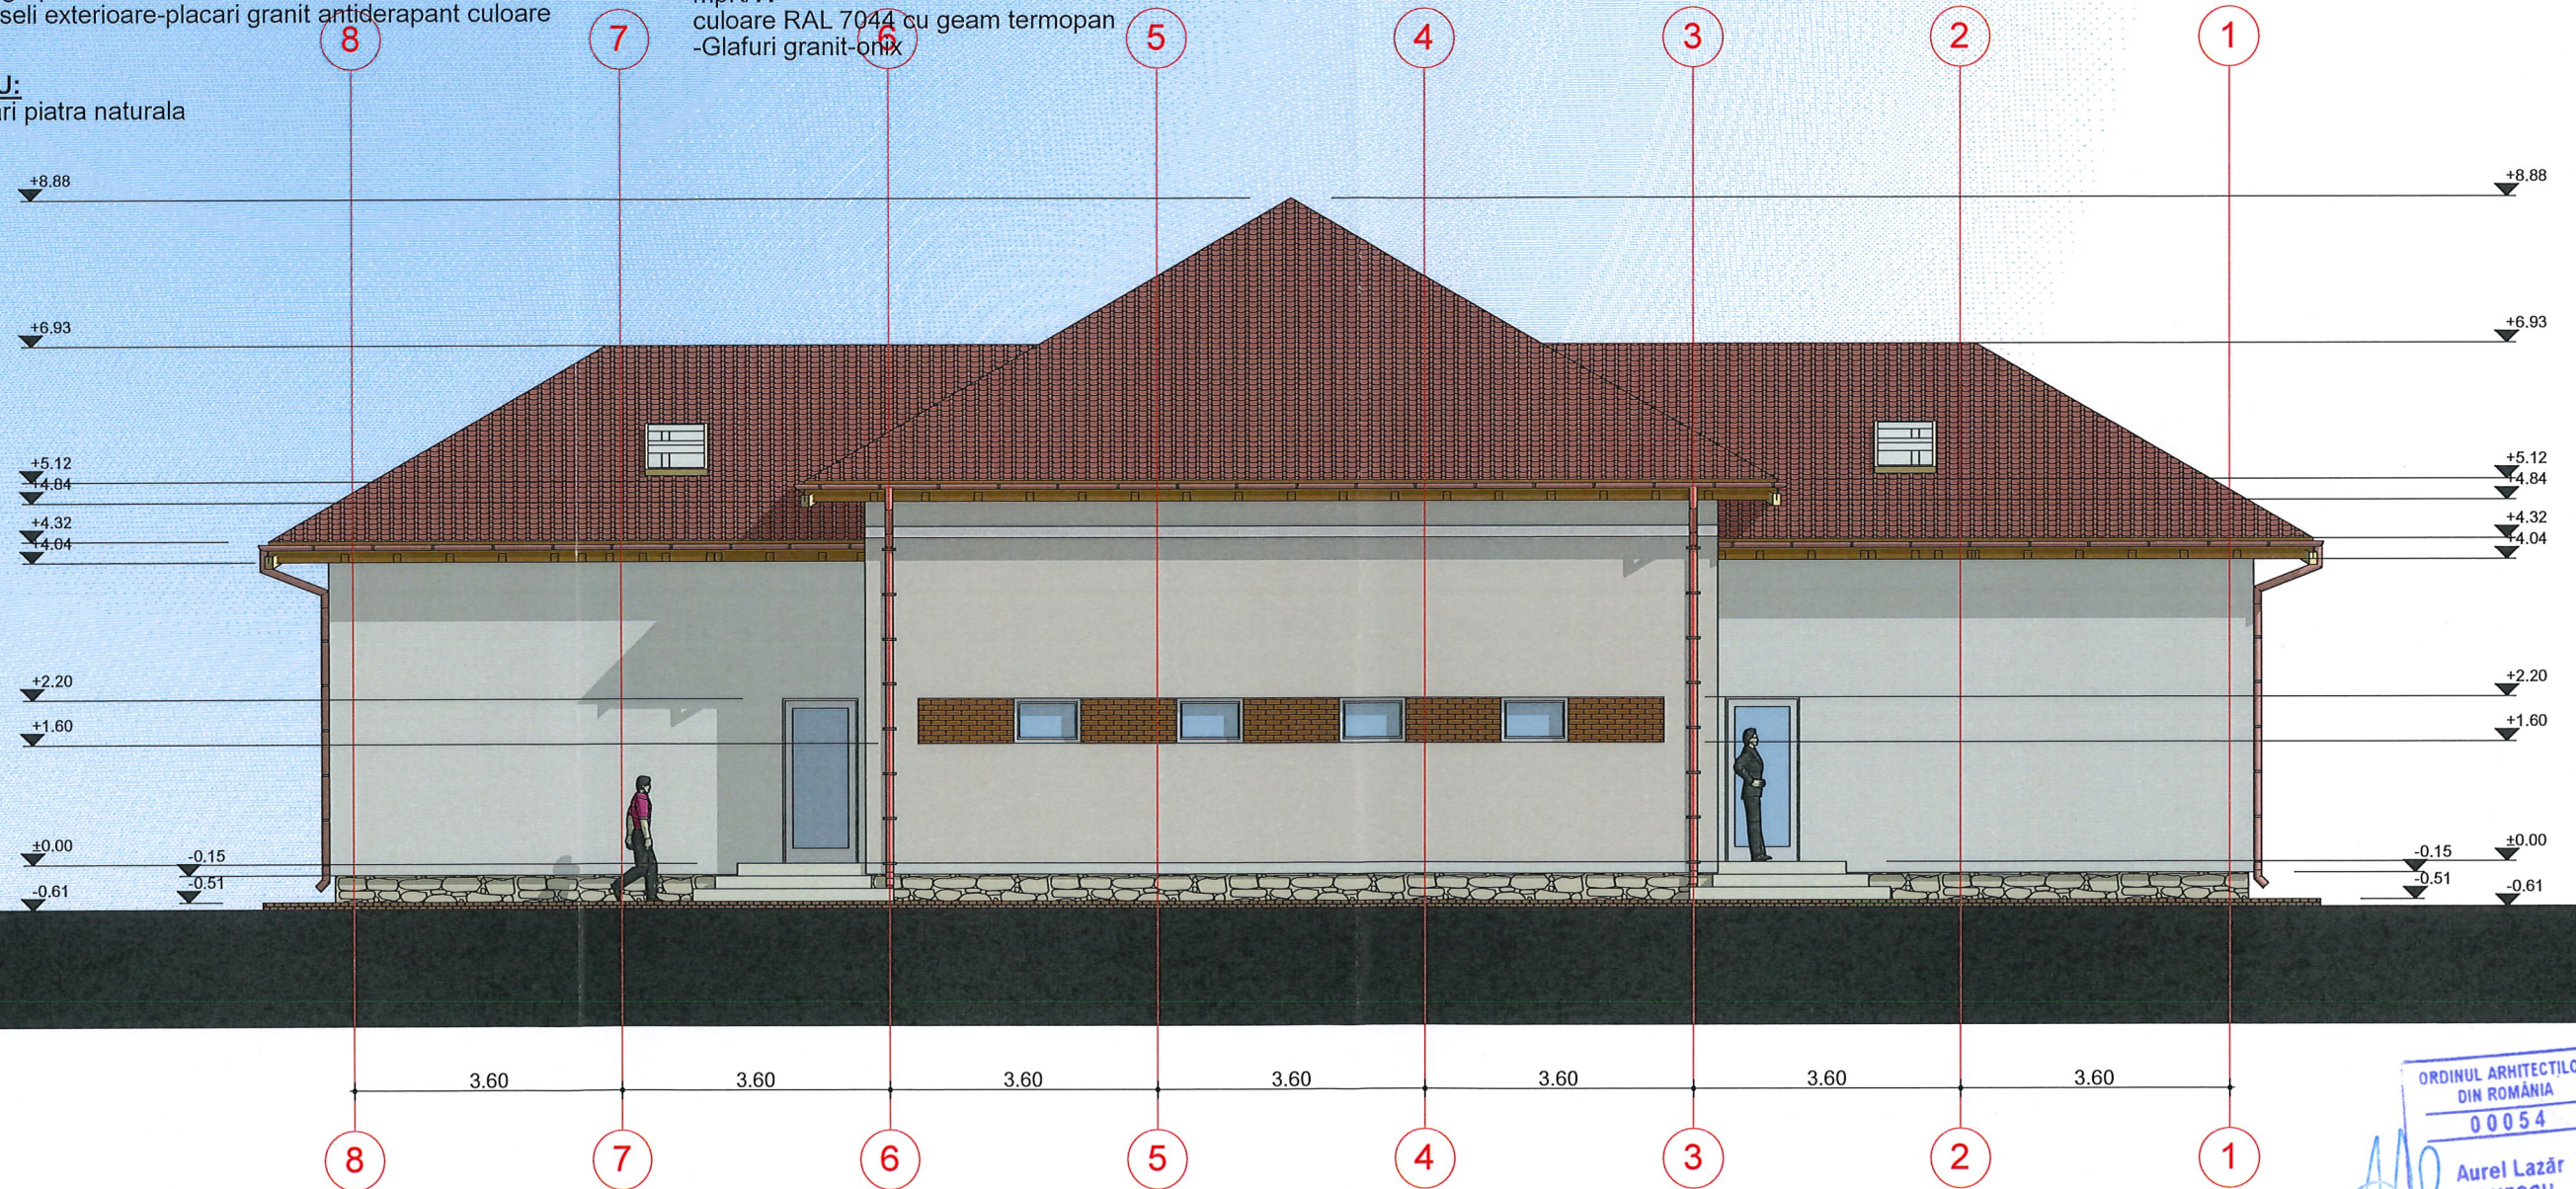

CLASA DE IMPORTANTA III
 CATEGORIA DE IMPORTANTA C
 RISC MIC DE INCENDIU
 GRAD DE REZISTENTA LA FOC II

ORDINUL ARHITECTILOR
 DIN ROMANIA
 00054
 Aurel Lazăr
 IONESCU
 Arhitect cu drept de semnătură

 S.C. ARHI STIL CONCEPT S.R.L. J 28 / 67 / 2011 C.U.I. 28013302 str. G-ral Aurel Aldea nr. 25 tel.: 0744770831; e-mail: arhistilconcept@yahoo.com SLATINA, jud. OLT		Beneficiar:	COMUNA ISLAZ COMUNA ISLAZ, SAT ISLAZ, STR. DUNARII, NR.66, JUD. TELEORMAN	Proiect nr.:	252
Specificatie	Nume ARH. IONESCU AUREL Semnatura 	Scara:	Titlu proiect DEMOLARE SI CONSTRUIRE CORP C1, SCOALA GIMNAZIALA NR.1, COMUNA ISLAZ, JUDETUL TELEORMAN COMUNA ISLAZ, SAT ISLAZ, STR. DUNARII, NR.60, JUD. TELEORMAN	Faza:	D.T.A.C.
SEF PROIECT	ARH. IONESCU AUREL	Data:	Titlu plansa	Plansa nr.:	A.35
PROIECTAT	ARH. IONESCU AUREL	2025	FATADA POSTERIOARA F-02-PROPUNERE CONSTRUIRE		
DESENAT	ARH. IONESCU AUREL				

ACOPERIS:

- Invelitoare metalica tabla profilata tip tigla culoare antracit
- Sipci de lemn, transversale, pt. prinderea invelitoarei
- Folie hidroizolanta
- Sipci de lemn, longitudinale
- Astereala, scanduri de lemn ignifugate
- Capriori de lemn ecarisat ignifugat, 10 X 12
- Pana de coama, lemn ignifugat
- Clesti, scandura de lemn ignifuga
- Jgheaburi, burlane, parazapezi-culoare maron

PARDOSELI:

- Pardoseli interioare-parchet trafic intens 12 mm culoare palisandru, gresie lamelara tip parchet de trafic intens (culoare stejar) si gresie normala culori calde tip travertin pentru grupurile sanitare
- Pardoseli exterioare-placari granit antiderapant culoare bej

SOCLU:


- Placari piatra naturala

PERETI EXTERIORI:

- Structura perete exterior - caramida cu goluri tip GVP
- Adeziv pt. polistiren
- Termoizolatie exteriora din vata bazaltica - 15 cm grosime
- Masa de spaclu
- Plasa din fibra de sticla, de protectie
- Adeziv
- Vopsea grund
- Tencuieli decorative minerale cu granulatia de 1,5 mm culoare bej deschis
- Placari ceramice caramida aparenta-maron inchis




TAMPLARIA:

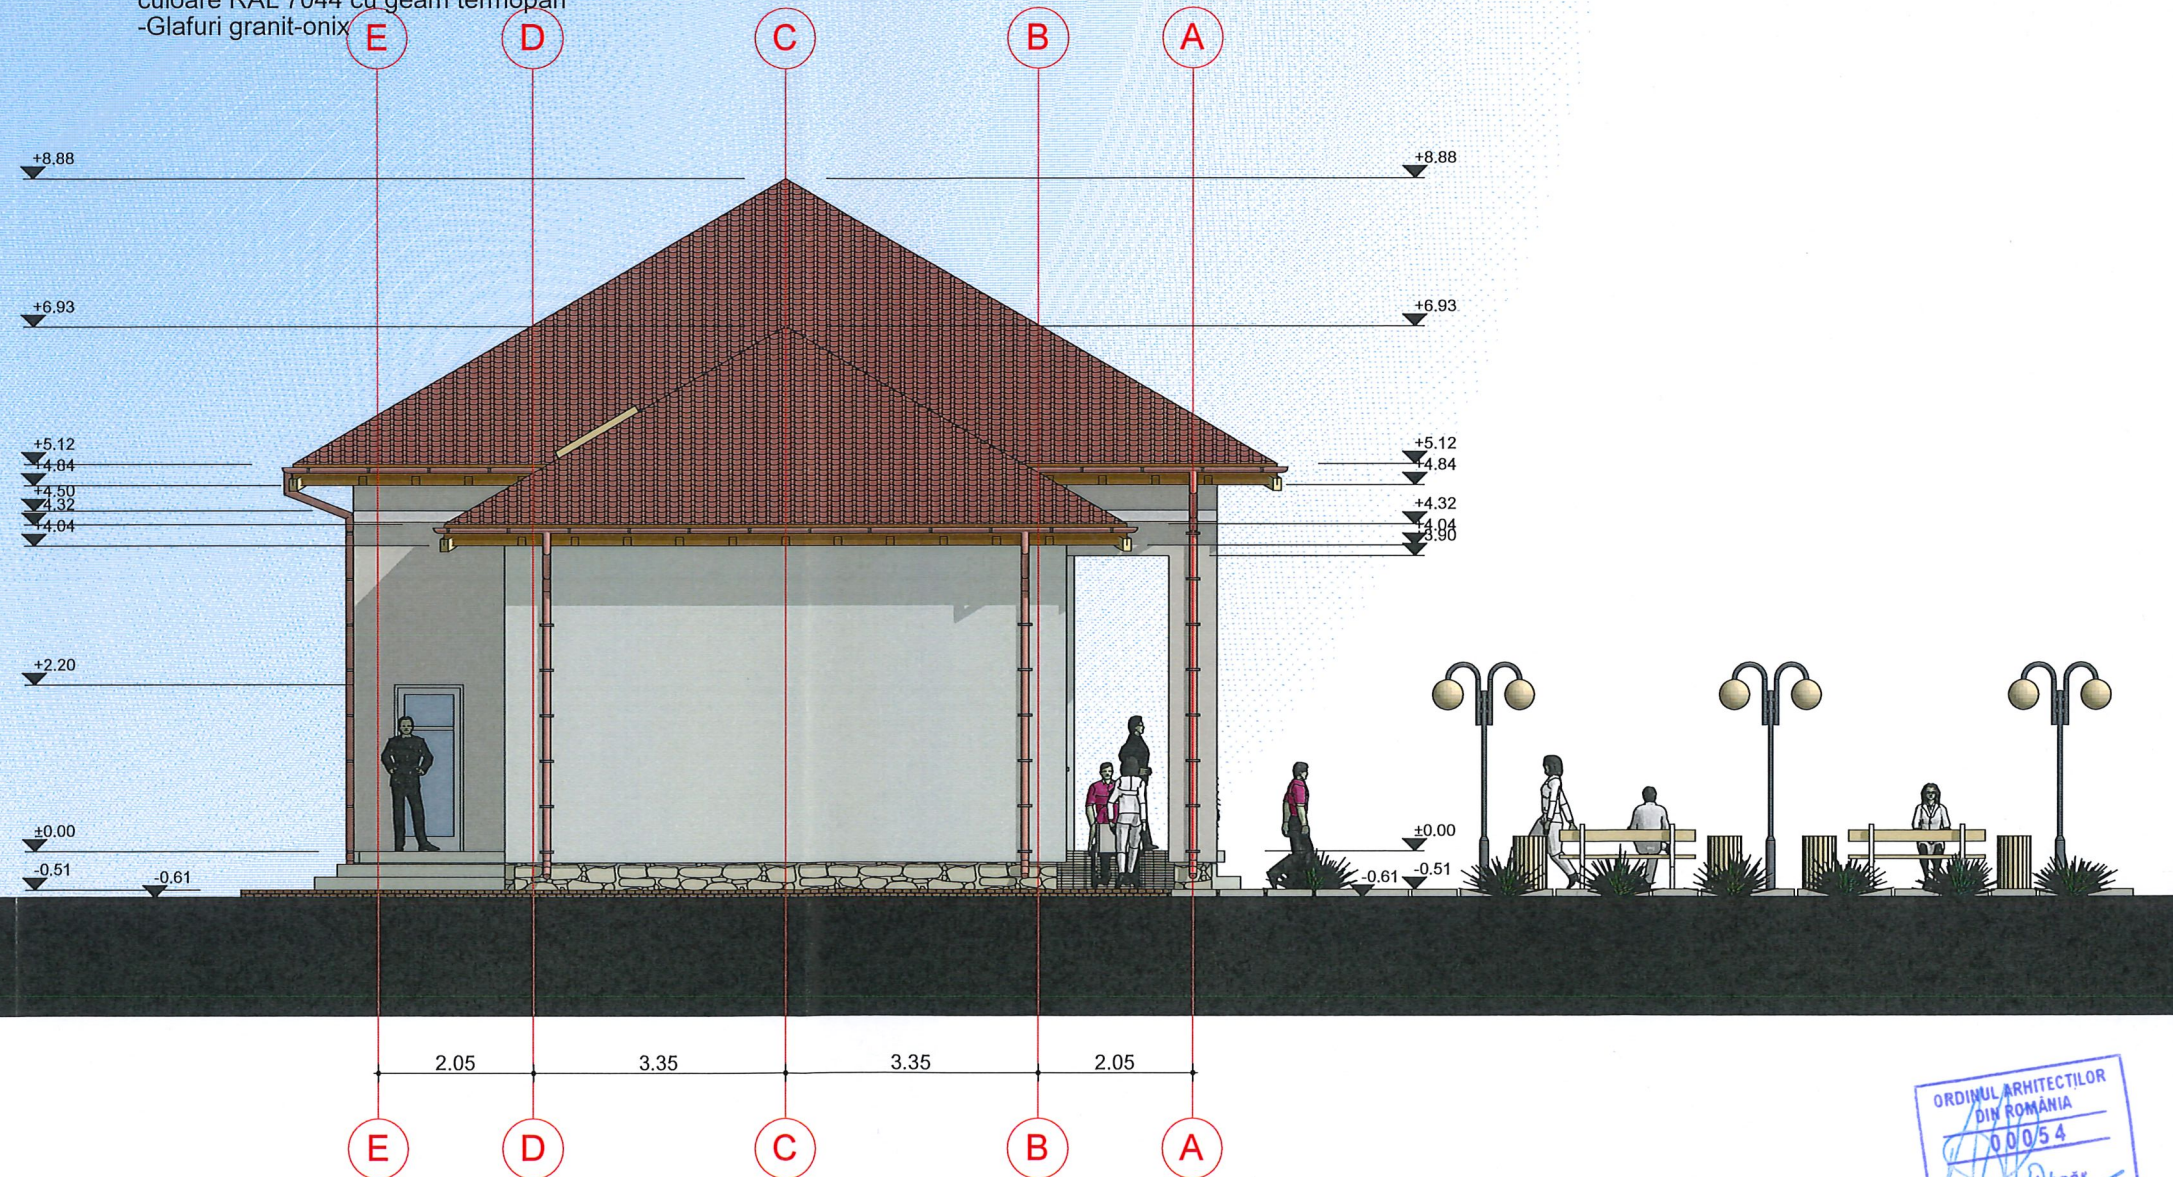- ALUMINIU avand rezistenta termica minima $R=0,52$ mpK/W
- culoare RAL 7044 cu geam termopan
- Glafuri granit-onix



CLASA DE IMPORTANTA III
 CATEGORIA DE IMPORTANTA C
 RISC MIC DE INCENDIU
 GRAD DE REZISTENTA LA FOC II

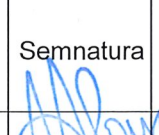

 S.C. ARHI STIL CONCEPT S.R.L. J 28 / 67 / 2011 C.U.I. 28013302 str. G-ral Aurel Aldea nr. 25 tel.: 0744770831; e-mail: arhistilconcept@yahoo.com SLATINA, Jud. OLT		Beneficiar:	COMUNA ISLAZ COMUNA ISLAZ, SAT ISLAZ, STR. DUNARII, NR.66, JUD. TELEORMAN	Proiect nr.:	252
Specificatie	 ARHI STIL CONCEPT S.R.L.	Semnatura	Scara:	Titlu proiect	Faza:
SEF PROIECT	ARH. IONESCU AUREL		1:100	DEMOLARE SI CONSTRUIRE CORP C1, SCOALA GIMNAZIALA NR.1, COMUNA ISLAZ, JUDETUL TELEORMAN COMUNA ISLAZ, SAT ISLAZ, STR. DUNARII, NR.60, JUD. TELEORMAN	D.T.A.C.
PROIECTAT	ARH. IONESCU AUREL		Data:	Titlu plansa	Plansa nr.:
DESENAT	ARH. IONESCU AUREL		2025	FATADA LATERALA STANGA F-03- PROPUNERE CONSTRUIRE	A.36

ACOPERIS:

- Invelitoare metalica tabla profilata tip tigla culoare antracit
- Sipci de lemn, transversale, pt. prinderea invelitoarei
- Folie hidroizolanta
- Sipci de lemn, longitudinale
- Astereala, scanduri de lemn ignifugate
- Capriori de lemn ecarisat ignifugat, 10 X 12
- Pana de coama, lemn ignifugat
- Clesti, scandura de lemn ignifuga
- Jgheaburi, burlane, parazapezi-culoare maron

PARDOSELI:

- Pardoseli interioare-parchet trafic intens 12 mm culoare palisandru, gresie lamelara tip parchet de trafic intens (culoare stejar) si gresie normala culori calde tip travertin pentru grupurile sanitare
- Pardoseli exterioare-placari granit antiderapant culoare bej

SOCLU:


- Placari piatra naturala

PERETI EXTERIORI:

- Structura perete exterior - caramida cu goluri tip GVP
- Adeziv pt. polistiren
- Termoizolatie exterioara din vata bazaltica - 15 cm grosime
- Masa de spaclu
- Plasa din fibra de sticla, de protectie
- Adeziv
- Vopsea grund
- Tencuieli decorative minerale cu granulatia de 1,5 mm culoare bej deschis
- Placari ceramice caramida aparenta-maron inchis


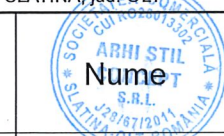

TAMPLARIA:

- ALUMINIU avand rezistenta termica minima $R=0,52$ mpK/W
- culoare RAL 7044 cu geam termopan
- Glafuri granit Anix

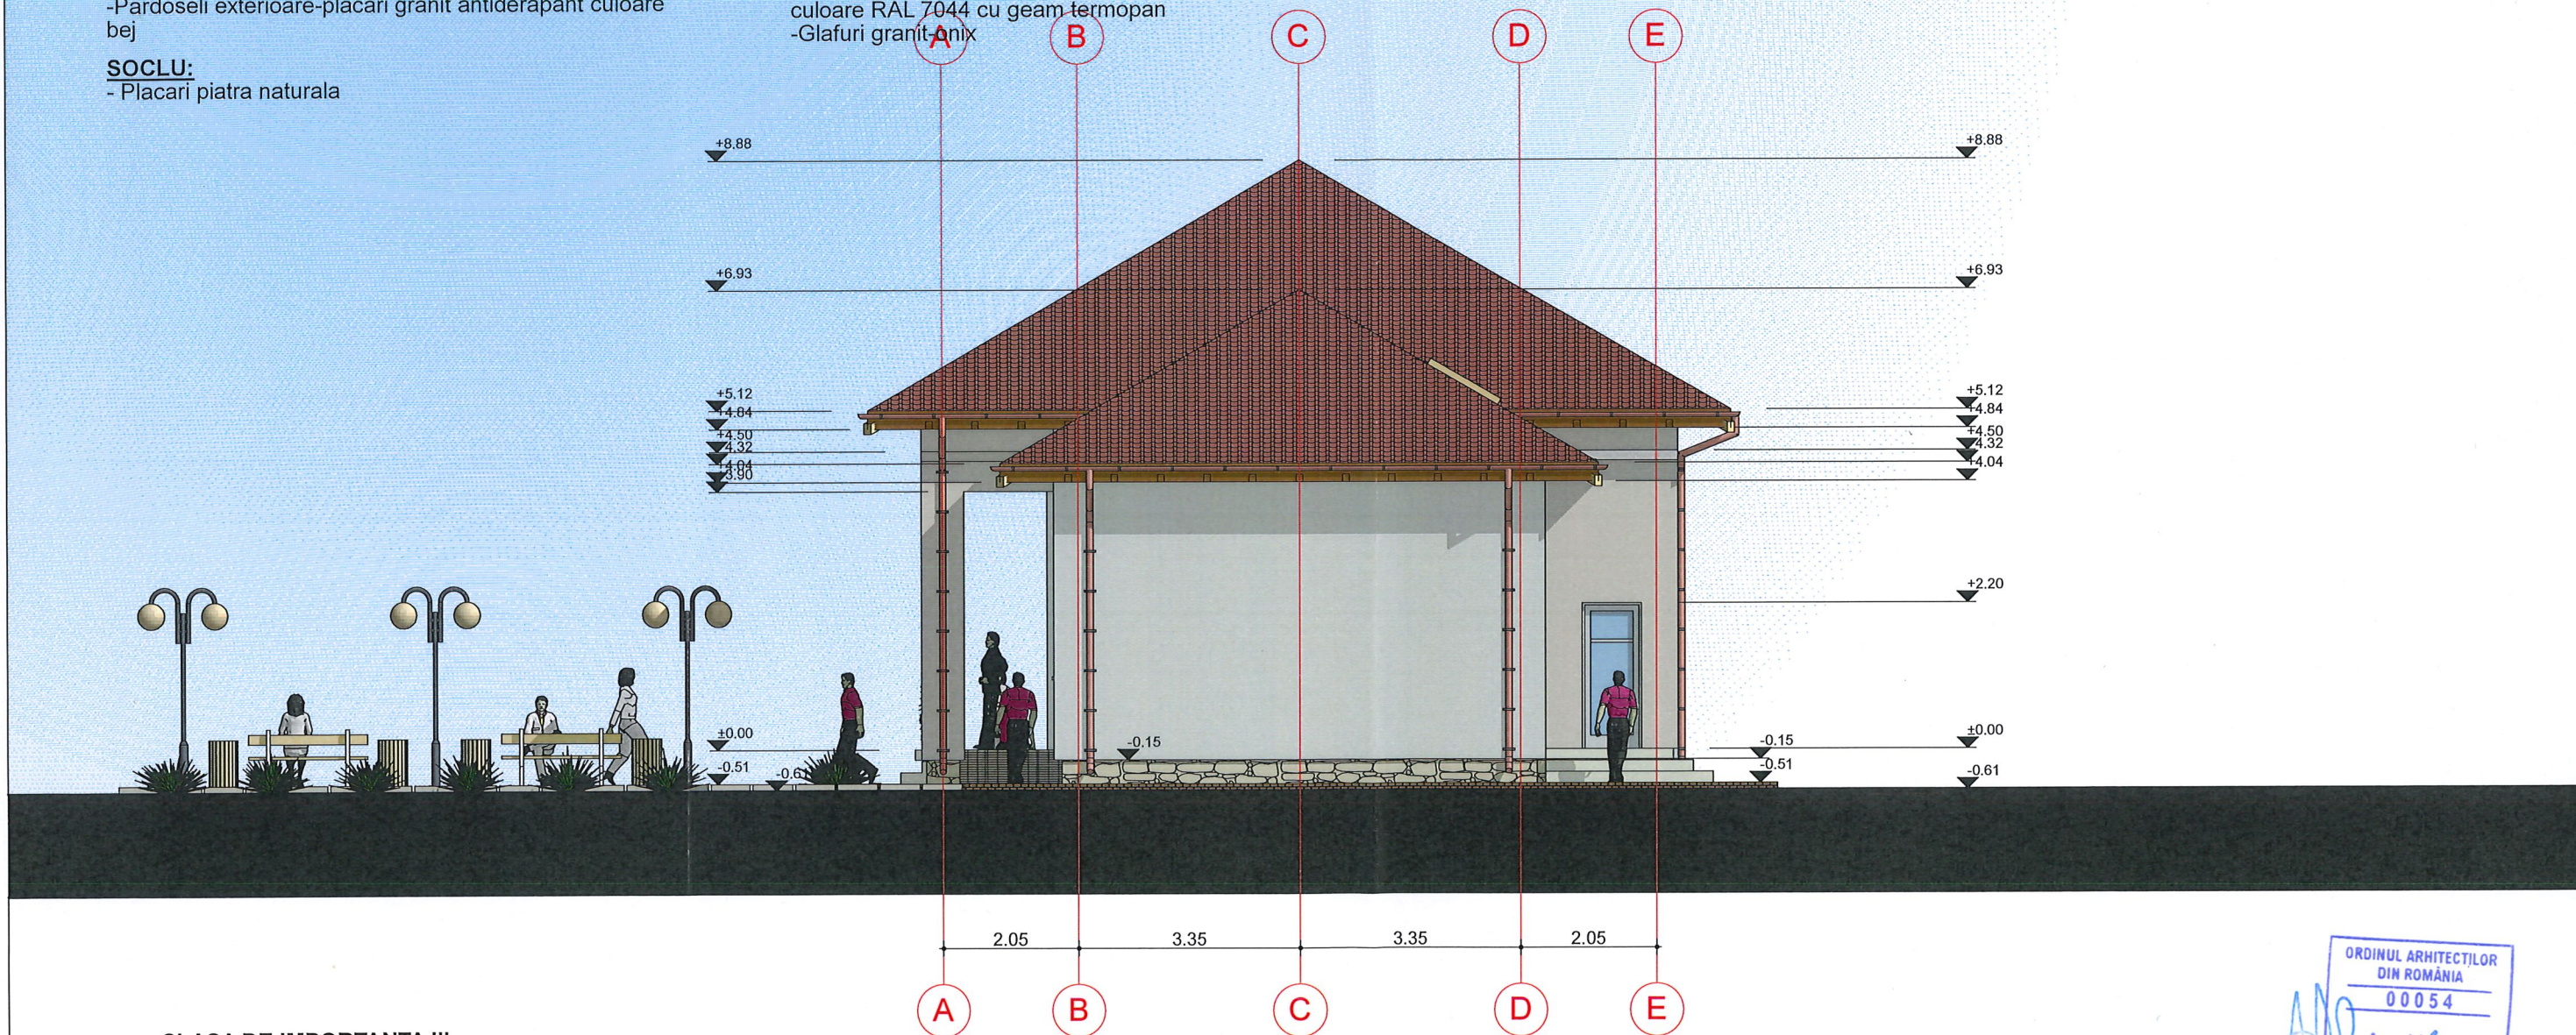

CLASA DE IMPORTANTA III
 CATEGORIA DE IMPORTANTA C
 RISC MIC DE INCENDIU
 GRAD DE REZISTENTA LA FOC II



 S.C. ARHI STIL CONCEPT S.R.L. J 28 / 67 / 2011 C.U.I. 28013302 str. G-ral Aurel Aldea nr. 25 tel.: 0744770831; e-mail: arhistilconcept@yahoo.com SLATINA, jud. OLT		Beneficiar:	COMUNA ISLAZ COMUNA ISLAZ, SAT ISLAZ, STR. DUNARII, NR. 66, JUD. TELEORMAN	Proiect nr.:	252
Specificatie	 ARHI STIL Nume S.R.L.	Semnatura		Scara:	1:100
SEF PROIECT	ARH. IONESCU AUREL	Data:	2025	Titlu proiect	DEMOLARE SI CONSTRUIRE CORP C1, SCOALA GIMNAZIALA NR. 1, COMUNA ISLAZ, JUDETUL TELEORMAN COMUNA ISLAZ, SAT ISLAZ, STR. DUNARII, NR. 60, JUD. TELEORMAN
PROIECTAT	ARH. IONESCU AUREL	Titlu plansa	FATADA LATERALA DREAPTA F-04- PROPUNERE CONSTRUIRE	Faza:	D.T.A.C.
DESENAT	ARH. IONESCU AUREL	Plansa nr.:	A.37		

Door Name	Door 18	Door 18	Door 18	Door 18	Door 18	Door 18	Door 18	Door 18	Door 18			
Quantity	1	1	1	1	1	1	1	1	1			
To Room Number			095	095	097	097	097	097	097			
W x H Size	1.00x2.10	1.00x2.10	0.90x2.10	0.90x2.10	0.90x2.10	0.70x2.10	0.70x2.10	0.70x2.10	0.70x2.10			
Orientation	L	R	L	L	R	L	L	R	R			
Door sill height	0.00	0.00	0.00	0.00	0.00	0.00	0.00	0.00	0.00			
Door head height	2.10	2.10	2.10	2.10	2.10	2.10	2.10	2.10	2.10			
2D Symbol												
3D Front View												
W/D Opening Nom...	2.10	2.10 m ²	2.10	2.10 m ²	1.89	1.89 m ²	1.89	1.89 m ²	1.47	1.47 m ²	1.47	1.47 m ²




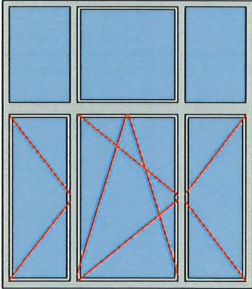
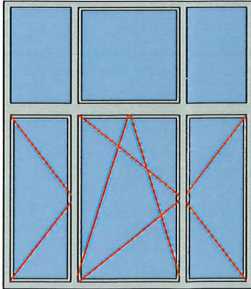
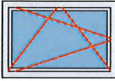
Door Name	Door 18	Door 18	Door 18	Door 18	Door 18	Door 18	Door 18	Door 18	Door 18			
Quantity	1	1	1	1	1	1	1	1	1			
To Room Number		098	099	100	100	100	100	100	100			
W x H Size	0.90x2.10	0.70x2.10	0.90x2.10	1.00x2.10	1.00x2.10	1.00x2.10	1.00x2.10	1.05x2.10	1.05x2.10			
Orientation	R	L	R	L	L	R	R	R	R			
Door sill height	0.00	0.00	0.00	0.00	0.00	0.00	0.00	0.00	0.00			
Door head height	2.10	2.10	2.10	2.10	2.10	2.10	2.10	2.10	2.10			
2D Symbol												
3D Front View												
W/D Opening Nom...	1.89	1.89 m ²	1.47	1.47 m ²	1.89	1.89 m ²	2.10	2.10 m ²	2.10	2.10 m ²	2.21	2.21 m ²

Door Name	Door 18	Double Door with Tr...				
Quantity	2	1				
To Room Number	098	101				
W x H Size	0.70x2.10	1.80x3.45				
Orientation	R	R				
Door sill height	0.00	0.00				
Door head height	2.10	3.45				
2D Symbol						
3D Front View						
W/D Opening Nom...	2.21 m ²	1.47	2.94 m ²	6.21	6.21 m ²	31.73 m ²




ORDINUL ARHITECTILOR
DIN ROMANIA
00054
Aurel Lazăr
IONESCU
Arhitect cu drept de semnătură

	S.C. ARHI STIL CONCEPT S.R.L. J 28 / 67 / 2011 C.U.I. 28013302 str. G-ral Aurel Aldea nr. 25 tel.: 0744770831; e-mail: arhistilconcept@yahoo.com SLATINA, jud. OLT		Beneficiar:	COMUNA ISLAZ COMUNA ISLAZ, SAT ISLAZ, STR. DUNARII, NR.66, JUD. TELEORMAN	Proiect nr.:	252
	Specificatie	Nume	Semnatura	Scara:	Titlu proiect	Faza:
SEF PROIECT	ARH.IONESCU AUREL		1:1	DEMOLARE SI CONSTRUIRE CORP C1, SCOALA GIMNAZIALA NR.1, COMUNA ISLAZ, JUDETUL TELEORMAN	D.T.A.C.	
PROIECTAT	ARH.IONESCU AUREL		Data:	Titlu plansa	Plansa nr.:	
DESENAT	ARH. IONESCU AUREL		2025	TABLOU TAMPLARIE USI-PROPUNERE CONSTRUIRE	A.38	

TABLOU DE TAMPLARIE

Window Name	Triple Window 18	Triple Window 18	Window 18	
Quantity	2	4	4	
From Room Number	101			
W x H Size	2.10x2.40	2.10x2.40	0.90x0.60	
Orientation			R	
Window sill height	1.05	1.05	1.60	
Window head height	3.45	3.45	2.20	
2D Symbol				
W/D Opening Nomi...	5.04	5.04	0.54	32.40 m ²
Wall Thickness	0.45	0.45	0.45	
View from Side Opp...				


**ORDINUL ARHITECTILOR
DIN ROMÂNIA
0054
Aurel Lazăr
IONESCU
Arhitect cu drept de semnătură**

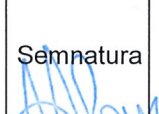	S.C. ARHI STIL CONCEPT S.R.L. J 28 / 67 / 2011 C.U.I. 28013302 str. G-ral Aurel Aldea nr. 25 tel.: 0744770831; e-mail: arhistilconcept@yahoo.com SLATINA, jud. OLT		Beneficiar:	COMUNA ISLAZ COMUNA ISLAZ, SAT ISLAZ, STR. DUNARII, NR.66, JUD. TELEORMAN	Proiect nr.:	252
	Specificatie	 Nume	Semnatura 	Scara:	Titlu proiect	Faza:
SEF PROIECT	ARH. IONESCU AUREL		1:0.59,	DEMOLARE SI CONSTRUIRE CORP C1, SCOALA GIMNAZIALA NR.1, COMUNA ISLAZ, JUDETUL TELEORMAN COMUNA ISLAZ, SAT ISLAZ, STR. DUNARII, NR.60, JUD. TELEORMAN	D.T.A.C.	
PROIECTAT	ARH. IONESCU AUREL		1:1			Titlu plansa
DESFENAT	ARH. IONESCU AUREL		Data:	TABLOU TAMPLARIE FERESTRE- PROPUNERE CONSTRUIRE		
			2025			