Racord trotuar placă pe pământ

- LGP01 -

Ionut-Adrian Bita

Digitally signed by Ionut-Adrian Bita
Date: 2026.02.03 10:20:25 +02'00'

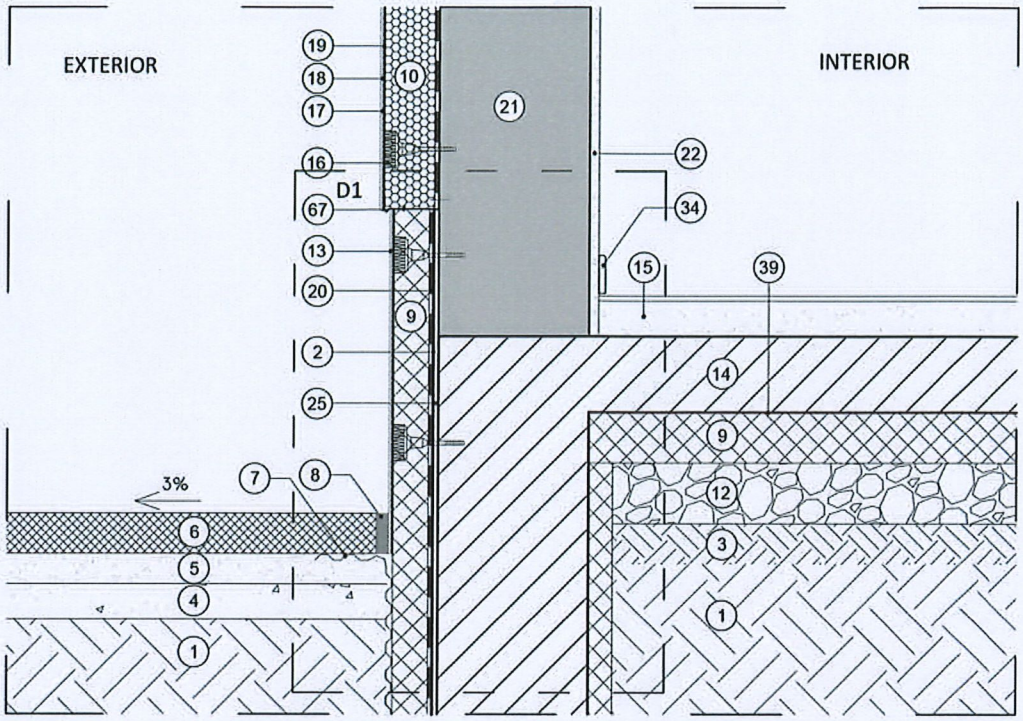

1. Pământ natural
2. Hidroizolaţie
3. Pământ de umplutură compactat
4. Balast
5. Start nisip pentru fixarea dalelor
6. Dale din beton prefabricat
7. Membrană protecţie împotriva rădăcinilor
8. Cordon de etanşare
9. Termoizolaţie din plăci de polistiren extrudat
10. Termoizolaţie din plăci de polistiren expandat pentru faţadă
12. Strat de rupere al capilarităţii
13. Tencuială armată pentru soclu
14. Placă din beton armat
15. Pardoseală
16. Dibluri
17. Tencuială decorativă
18. Strat amorsă
19. Masă de şpaclu armată cu fibră de sticlă
20. Strat adeziv pentru fixarea termoizolaţiei pe suport de beton/zidărie
21. Perete exterior
22. Finisaj interior perete
25. Strat de egalizare
34. Plintă
39. Protecţie hidrofugă
67. Profil de soclu

ORDINUL ARHITECŢILOR DIN ROMÂNIA
00054
Aurel Lazăr IONESCU
Arhitect cu drept de semnătură

S.C. ARHI STIL CONCEPT S.R.L. J 28 / 67 / 2011 C.U.I. 28013302 str. G-ral Aurel Aldea nr. 25 tel.: 0744770831; e-mail: arhistilconcept@yahoo.com SLATINA, jud. OLT			Beneficiar: **COMUNA ISLAZ** COMUNA ISLAZ,SAT ISLAZ,STR.DUNARII,NR.66,JUD.TELEORMAN	Proiect nr.: 252
Specificatie	Nume	Semnatura	Scara: 1:100	Titlu proiect **DEMOLARE SI CONSTRUIRE CORP C1,SCOALA GIMNAZIALA NR.1,COMUNA ISLAZ,JUDETUL TELEORMAN** COMUNA ISLAZ,SAT ISLAZ,STR.DUNARII,NR.60,JUD.TELEORMAN	Faza: D.T.A.C.
SEF PROIECT	ARH.IONESCU AUREL		Data: 2025	Titlu plansa **DETALIU RACORD TROTUAR PLACA PE PAMANT**	Plansa nr.: **A.42**
PROIECTAT	ARH.IONESCU AUREL				
DESENAT	ARH.IONESCU AUREL				

Racord trotuar placă pe pământ - detaliul 1

- LGP02 -

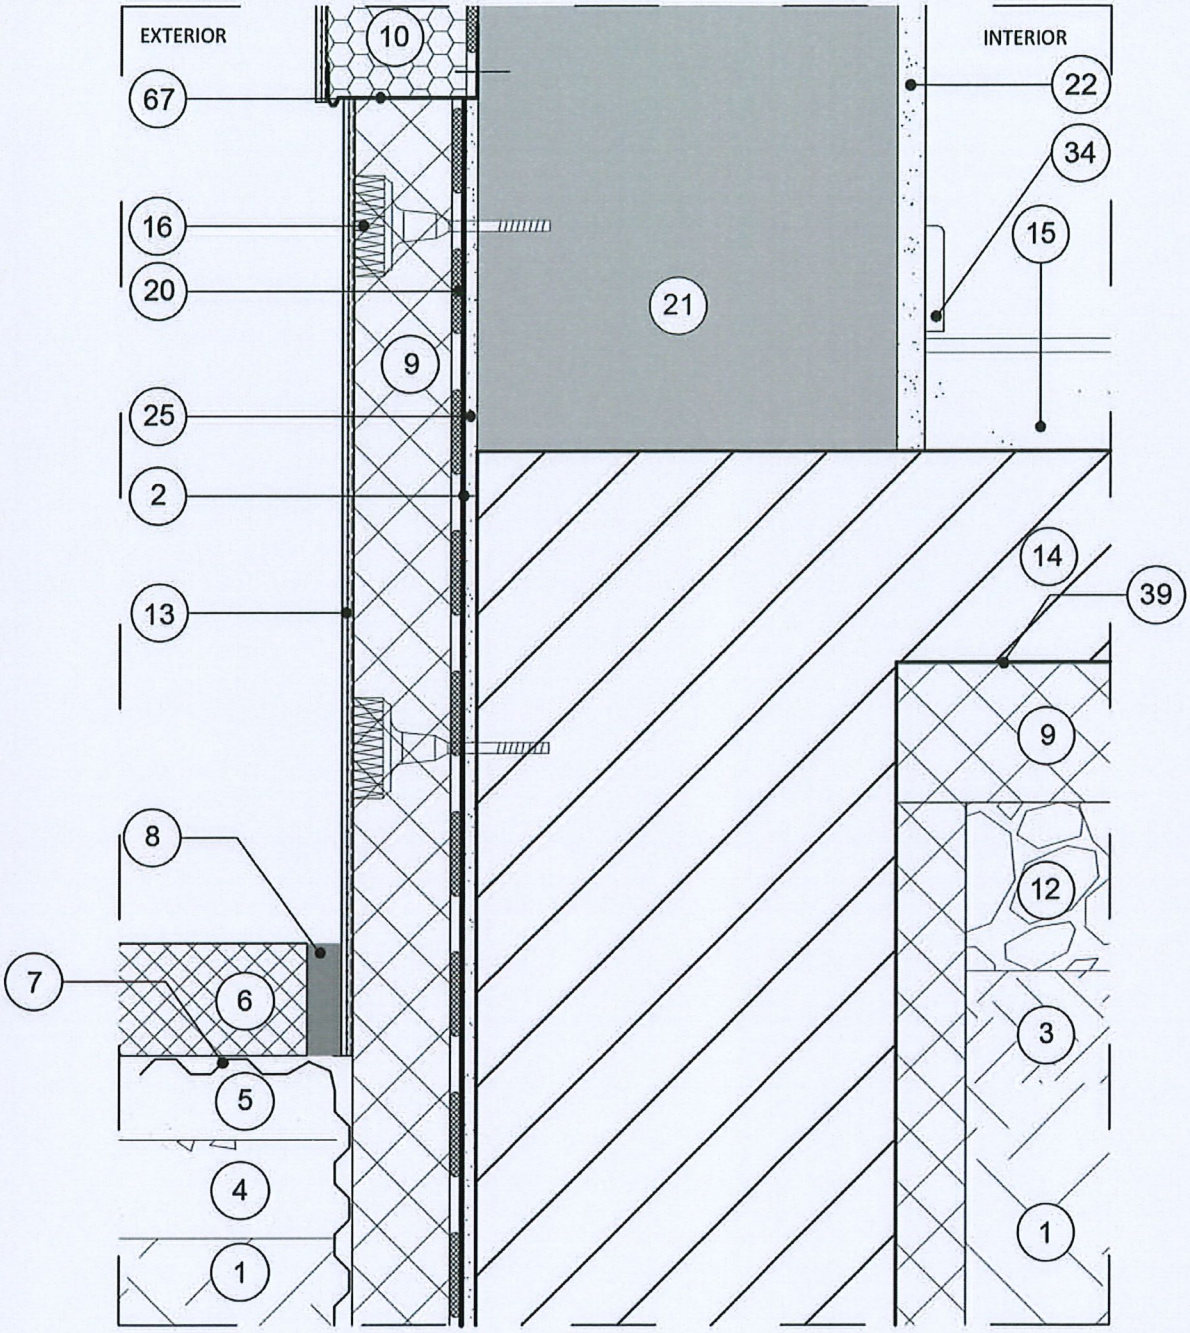

1. Pământ natural
2. Hidroizolaţie
3. Pământ de umplutură compactat
4. Balast
5. Start nisip pentru fixarea dalelor
6. Dale din beton prefabricat
7. Membrană protecţie împotriva rădăcinilor
8. Cordon de etanşare
9. Termoizolaţie din plăci de polistiren extrudat
10. Termoizolaţie din plăci de polistiren expandat pentru faţadă
12. Strat de rupere al capilarităţii
13. Tencuială armată pentru soclu
14. Placă din beton armat
15. Pardoseală
16. Dibluri
20. Strat adeziv pentru fixarea termoizolaţiei pe suport de beton/zidărie
21. Perete exterior
22. Finisaj interior perete
25. Strat de egalizare
34. Plintă
39. Protecţie hidrofugă
67. Profil de soclu

ORDINUL ARHITECTILOR DIN ROMÂNIA
00054
Aurel Lazăr IONESCU
Arhitect cu drept de semnătură

ARHI STIL concept	**S.C. ARHI STIL CONCEPT S.R.L.** J 28 / 67 / 2011 C.U.I. 28013302 str. G-ral Aurel Aldea nr. 25 tel.: 0744770831; e-mail: arhistilconcept@yahoo.com SLATINA, jud. OLT			Beneficiar: **COMUNA ISLAZ** COMUNA ISLAZ,SAT ISLAZ,STR.DUNARII,NR.66,JUD.TELEORMAN	Proiect nr.: 252
Specificatie	Nume	Semnatura	Scara: 1:107.77	Titlu proiect **DEMOLARE SI CONSTRUIRE CORP C1,SCOALA GIMNAZIALA NR.1,COMUNA ISLAZ,JUDETUL TELEORMAN** COMUNA ISLAZ,SAT ISLAZ,STR.DUNARII,NR.60,JUD.TELEORMAN	Faza: D.T.A.C.
SEF PROIECT	ARH.IONESCU AUREL		Data: 2025	Titlu plansa **DETALIU RACORD TROTUAR PLACA PE PAMANT**	Plansa nr.: **A.43**
PROIECTAT	ARH.IONESCU AUREL				
DESENAT	ARH.IONESCU AUREL				

SOCIETATEA COMERCIALA ARHI STIL CONCEPT S.R.L. J28/67/2011 SLATINA-OLT-ROMANIA

Detaliu pod necirculabil cu planşeu de beton armat, zonă streaşină

- LES13 -

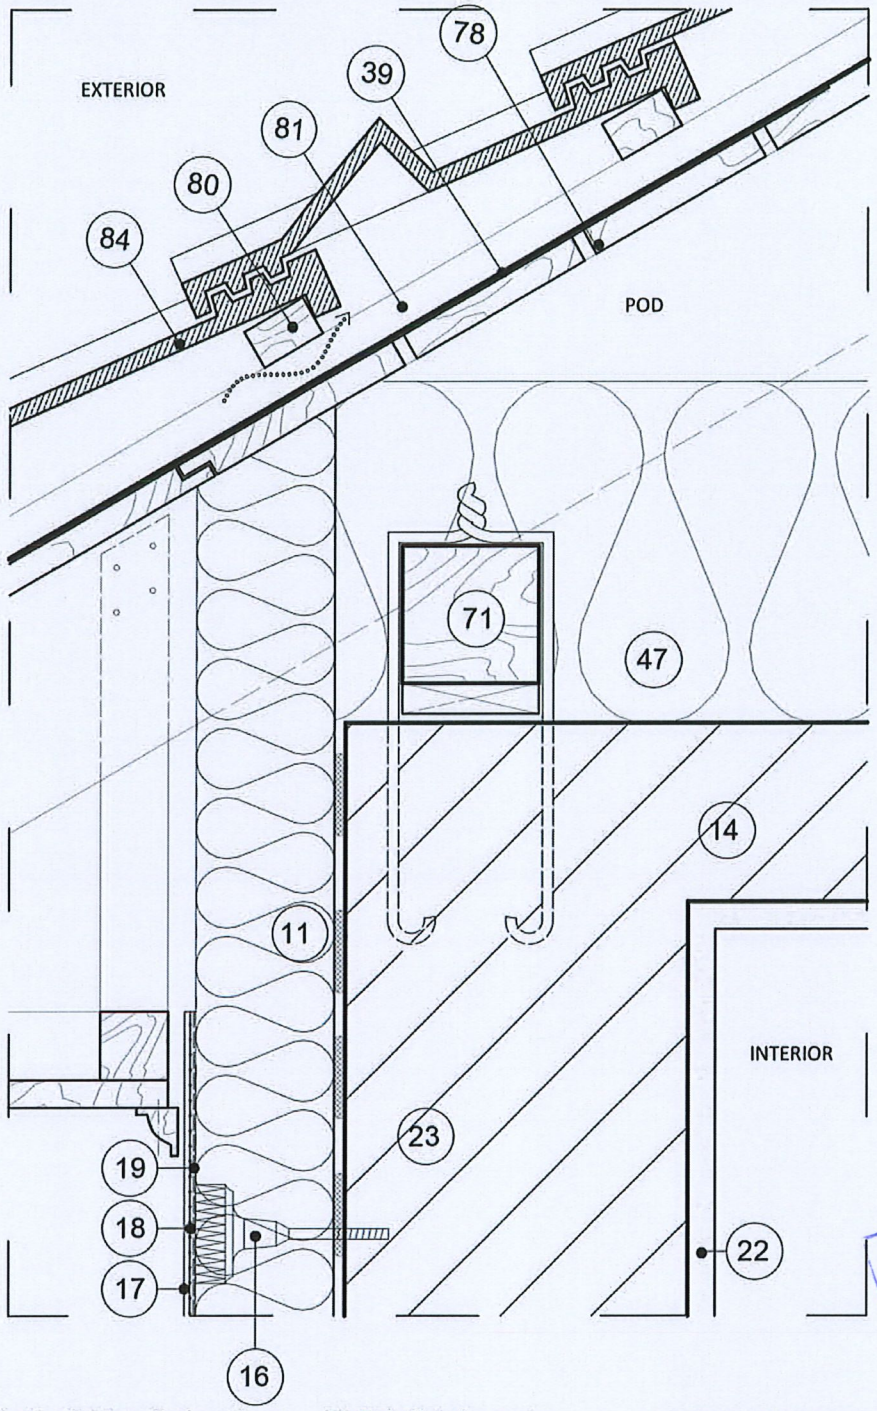

11. Termoizolaţie din plăci de vată minerală pentru faţadă
14. Placă din beton armat
16. Dibluri
17. Tencuială decorativă
18. Strat amorsă
19. Masă de şpaclu armată cu fibră de sticlă
20. Strat adeziv pentru fixarea termoizolaţiei pe suport de beton/zidărie
22. Finisaj interior perete
23. Grindă din beton armat
39. Protecţie hidrofugă
47. Termoizolaţie
70. Pană din lemn
71. Cosoroabă din lemn
72. Mustaţi de ancorare
73. Căprior din lemn
78. Astereală din scânduri de lemn
80. Şipci dispuse transversal pe pantă
81. Şipci dispuse în lungul pantei
84. Ţiglă profilată

ORDINUL ARHITECTILOR DIN ROMÂNIA 00054 Aurel-Lazăr IONESCU Arhitect cu drept de semnătură

S.C. ARHI STIL CONCEPT S.R.L. J 28 / 67 / 2011 C.U.I. 28013302 str. G-ral Aurel Aldea nr. 25 tel.: 0744770831; e-mail: arhistilconcept@yahoo.com SLATINA, jud. OLT				Beneficiar: **COMUNA ISLAZ** COMUNA ISLAZ,SAT ISLAZ,STR.DUNARII,NR.66,JUD.TELEORMAN	Proiect nr.: 252
Specificatie	Nume	Semnatura	Scara: 1:110.08	Titlu proiect **DEMOLARE SI CONSTRUIRE CORP C1,SCOALA GIMNAZIALA NR.1,COMUNA ISLAZ,JUDETUL TELEORMAN** COMUNA ISLAZ,SAT ISLAZ,STR.DUNARII,NR.60,JUD.TELEORMAN	Faza: D.T.A.C.
SEF PROIECT	ARH.IONESCU AUREL		Data: 2025	Titlu plansa **DETALIU POD NECIRCULABIL CU PLANSEU DE BETON ARMAT,ZONA STREASINA**	Plansa nr.: **A.44**
PROIECTAT	ARH.IONESCU AUREL				
DESENAT	ARH.IONESCU AUREL				