



**S3 - 35X35**  
**BUC = 8**

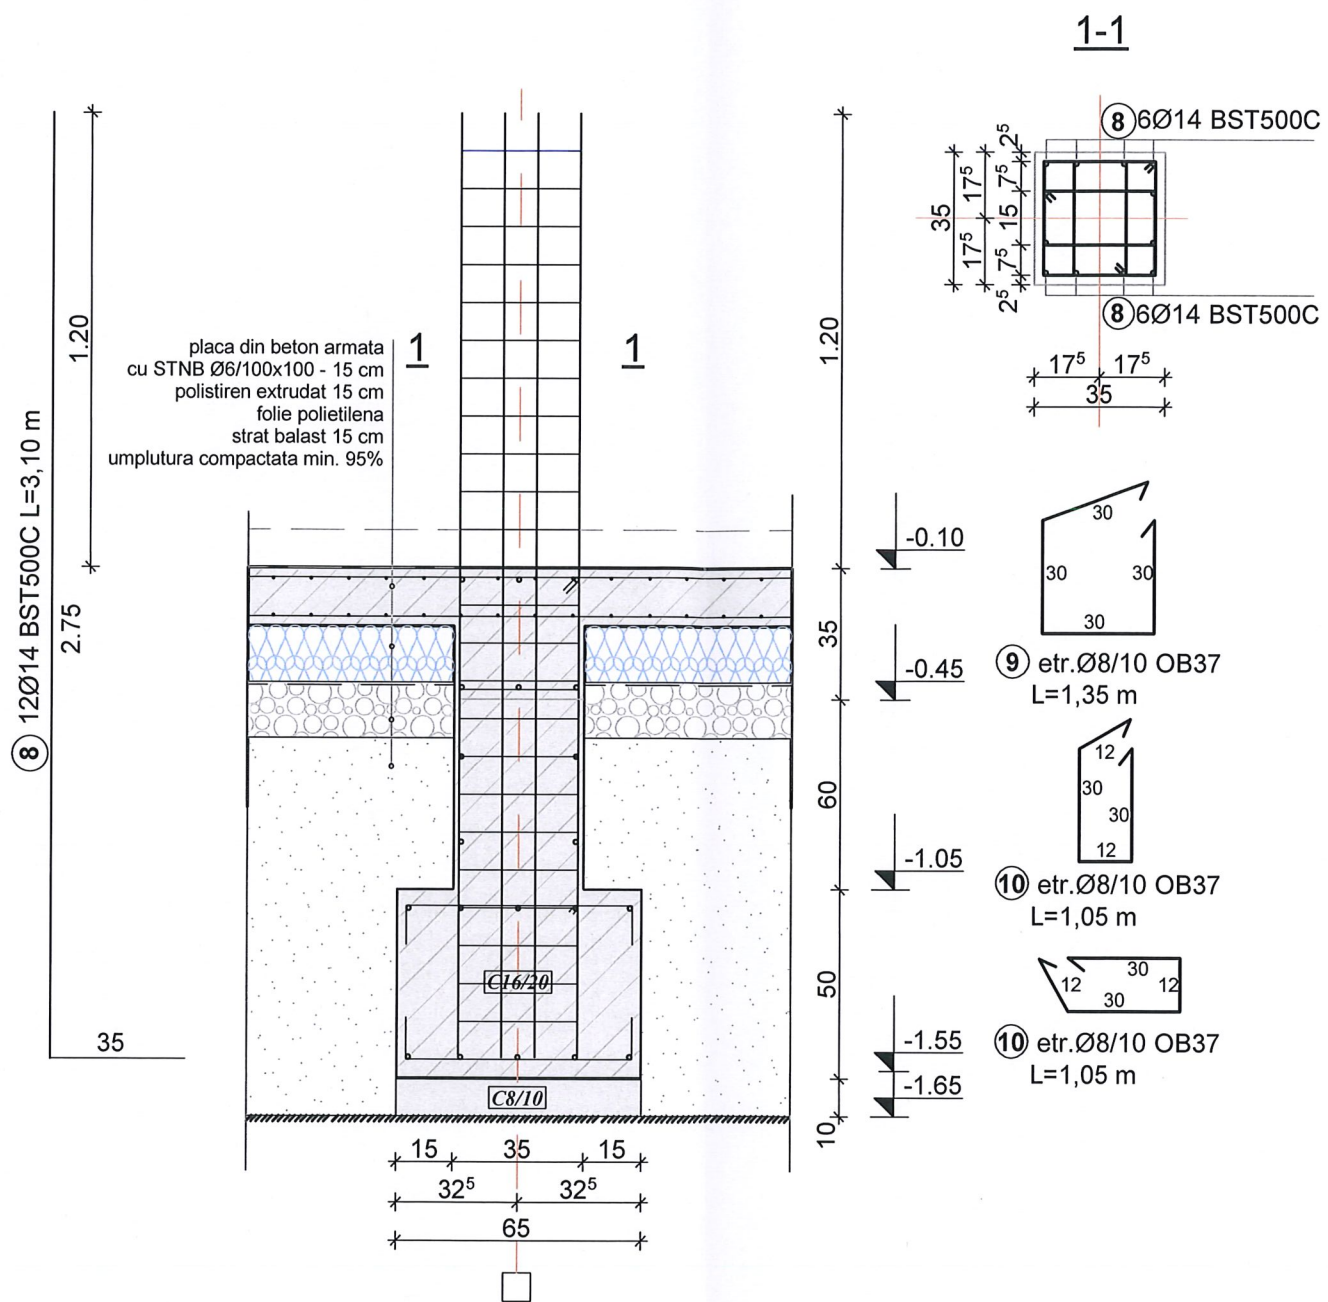

**S2 - 25X25**  
**BUC = 6**

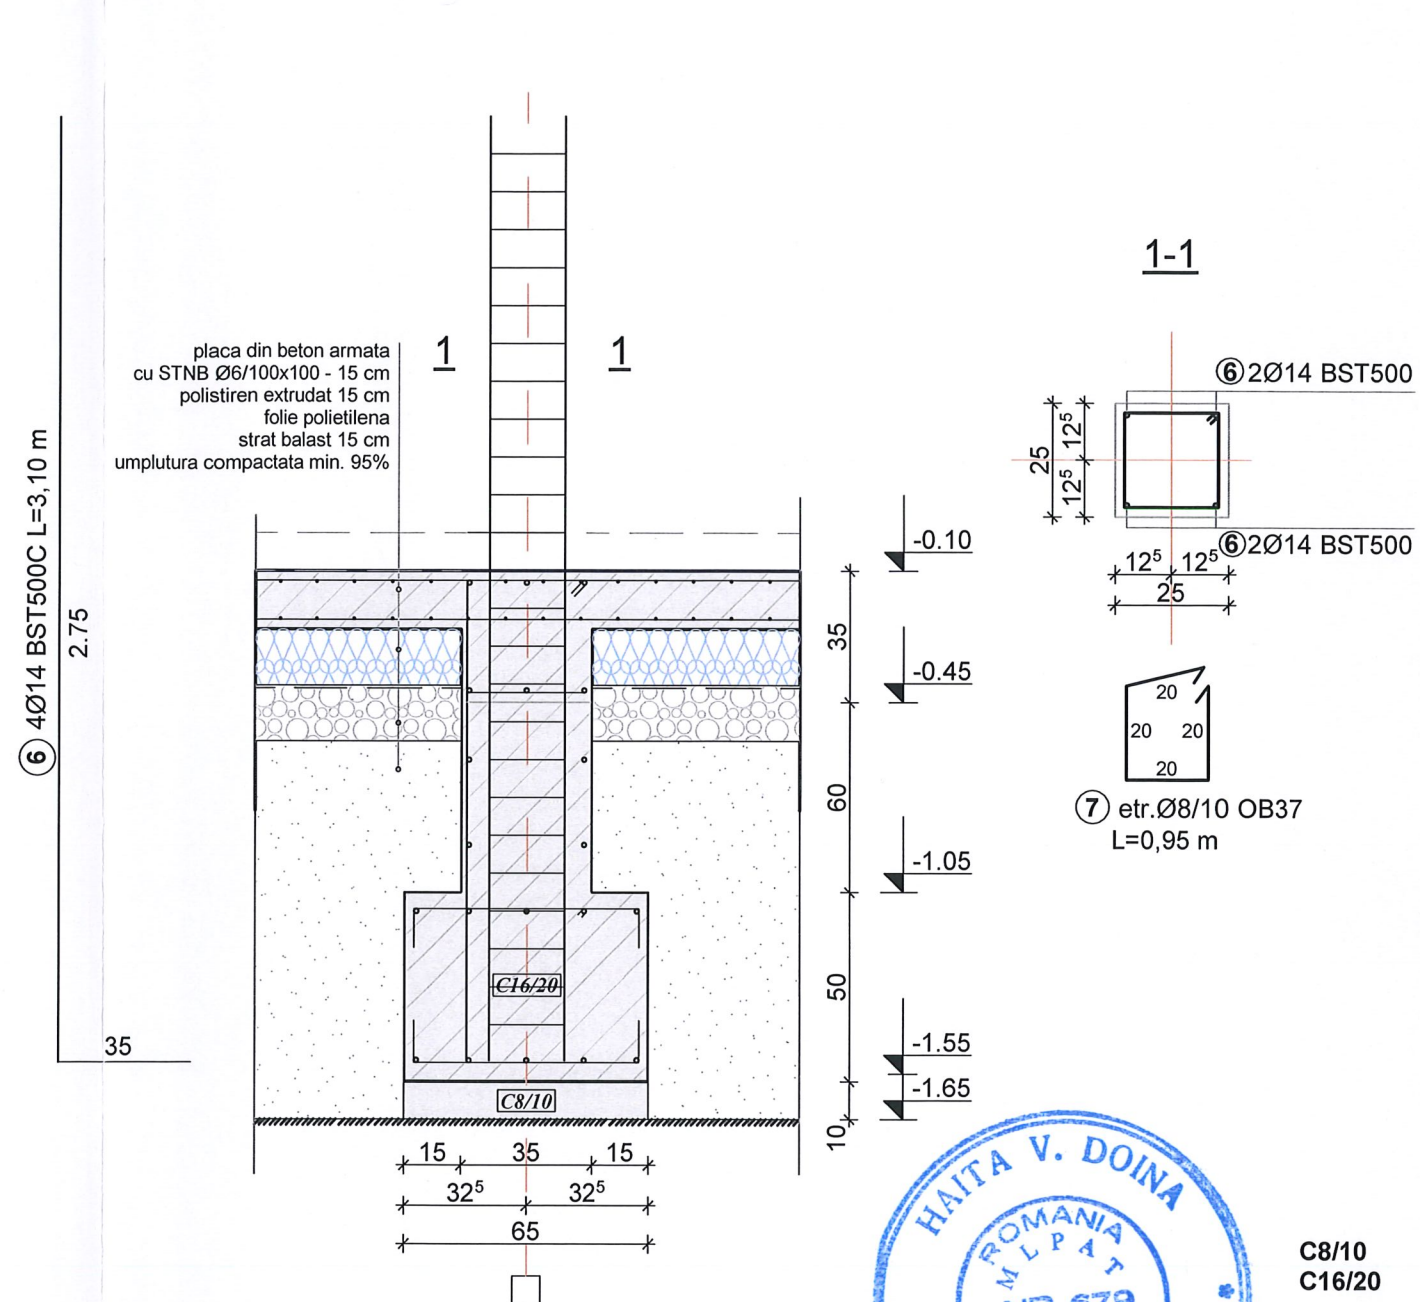

C8/10  
C16/20  
OB37  
BST500C

Extras armare pornire stalpi - S2 buc = 6												
Element	Marca	φ	Bucati	Lungimea unei bare	lungimi cumulate							
					φ6	φ8	φ10	φ12	φ14	φ16	φ18	φ20
	6	14	24	3.10					74.4			
	7	8	90	0.95		85.5						
lungimi totale					0.00	85.5	0	0	85.56	0	0	0
greutate /ml (kg)					0.222	0.395	0.619	0.888	1.21	1.58	2	2.465
greutate /diametru					0	33.7725	0	0	103.528	0	0	0
Greutate totala armatura(kg)					137.30							

Extras armare pornire stalpi - S3 buc = 8												
Element	Marca	φ	Bucati	Lungimea unei bare	lungimi cumulate							
					φ6	φ8	φ10	φ12	φ14	φ16	φ18	φ20
	8	18	96	3.10					297.6			
	9	8	120	1.35		162						
	10	8	120	1.05		126						
	11	8	120	1.05		126						
lungimi totale					0.00	414	0	0	297.6	0	0	0
greutate /ml (kg)					0.222	0.395	0.619	0.888	1.21	1.58	2	2.465
greutate /diametru					0	163.53	0	0	360.096	0	0	0
Greutate totala armatura(kg)					523.63							

CLASA DE IMPORTANTA A CONSTRUCTIEI:

II - Conform P100-1/2013 - Clădiri care prezintă un pericol major pentru siguranța publică în cazul prăbușirii sau avarierii grave

CATEGORIA DE IMPORTANTA A CONSTRUCTIEI:

C - Constructie de importanta normala conform HG 766/1997

Specificatie	Nume	Semnatura	Cerinta	Referat /Expertiza	Nr./Data
Verificator /Expert		<i>[Signature]</i>	A1	R77/05-08-2025	
<b>S.C. ARHI STIL CONCEPT S.R.L.</b> J 28 / 67 / 2011 C.U.I. 28013302 str. G-ral Aurel Aldea nr. 25 tel.: 0744770831; e-mail: arhistilconcept@yahoo.com SLATINA, jud. OLT				Beneficiar:	Proiect nr.:
				<b>COMUNA ISLAZ</b> COMUNA ISLAZ,SAT ISLAZ,STR.DUNARII,NR.66,JUD.TELEORMAN	<b>252</b>
Specificatie	Nume	Semnatura	Scara:	Titlu proiect	Faza:
SEF PROIECT	ARH.IONESCU AUREL		<b>1:20</b>	DEMOLARE SI CONSTRUIRE CORP C1,SCOALA GIMNAZIALA NR.1,COMUNA ISLAZ,JUDETUL TELEORMAN	D.T.A.C./ P.T.+D.E
PROIECTAT	ing. Dragan Madalin Cosmin		Data:	Titlu plansa	Plansa nr.:
DESENAT	ing. Dragan Madalin Cosmin	<i>[Signature]</i>	<b>2025</b>	<b>Detalii fundatii S2,S3</b>	<b>R.07</b>