


OBIECTUL 1-VARIANTA 1  
CHEU VERTICAL IN BAZINUL MARITIM CU MACARA PLUTITOARE  
SECTIUNE TRANSVERSALA TIP

Scara 1:200

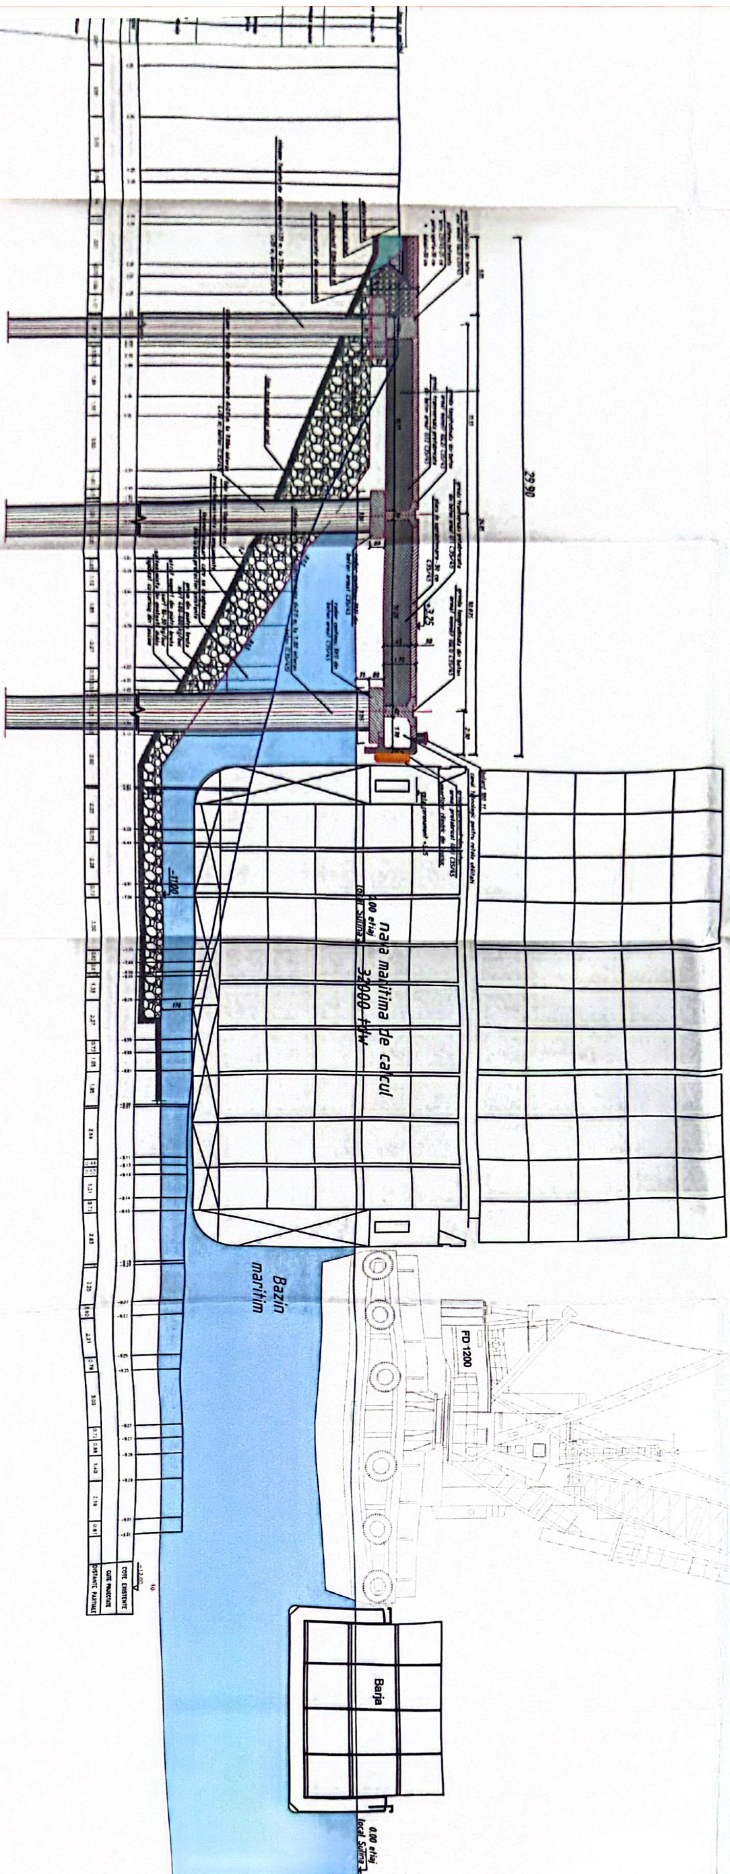

EXPERT TEHNIC  
AUTORIZAT  
Ing. NICOLAE RUSU

BAZIN MARITIM SULINA  
=2 DANE MARITIME PE LATURA INTERIOARA BAZIN=  
DRAGAJE LA COTA -11.00m