


PROFIL TRANSVERSAL TIP 1

CONSTRUIRE SEDIU ADMINISTRATIV SI HALE PENTRU UTILJE, VEHICULE SI ECHIPAMENTE

Se aplica pe zona drumului interior cu zone de parcare

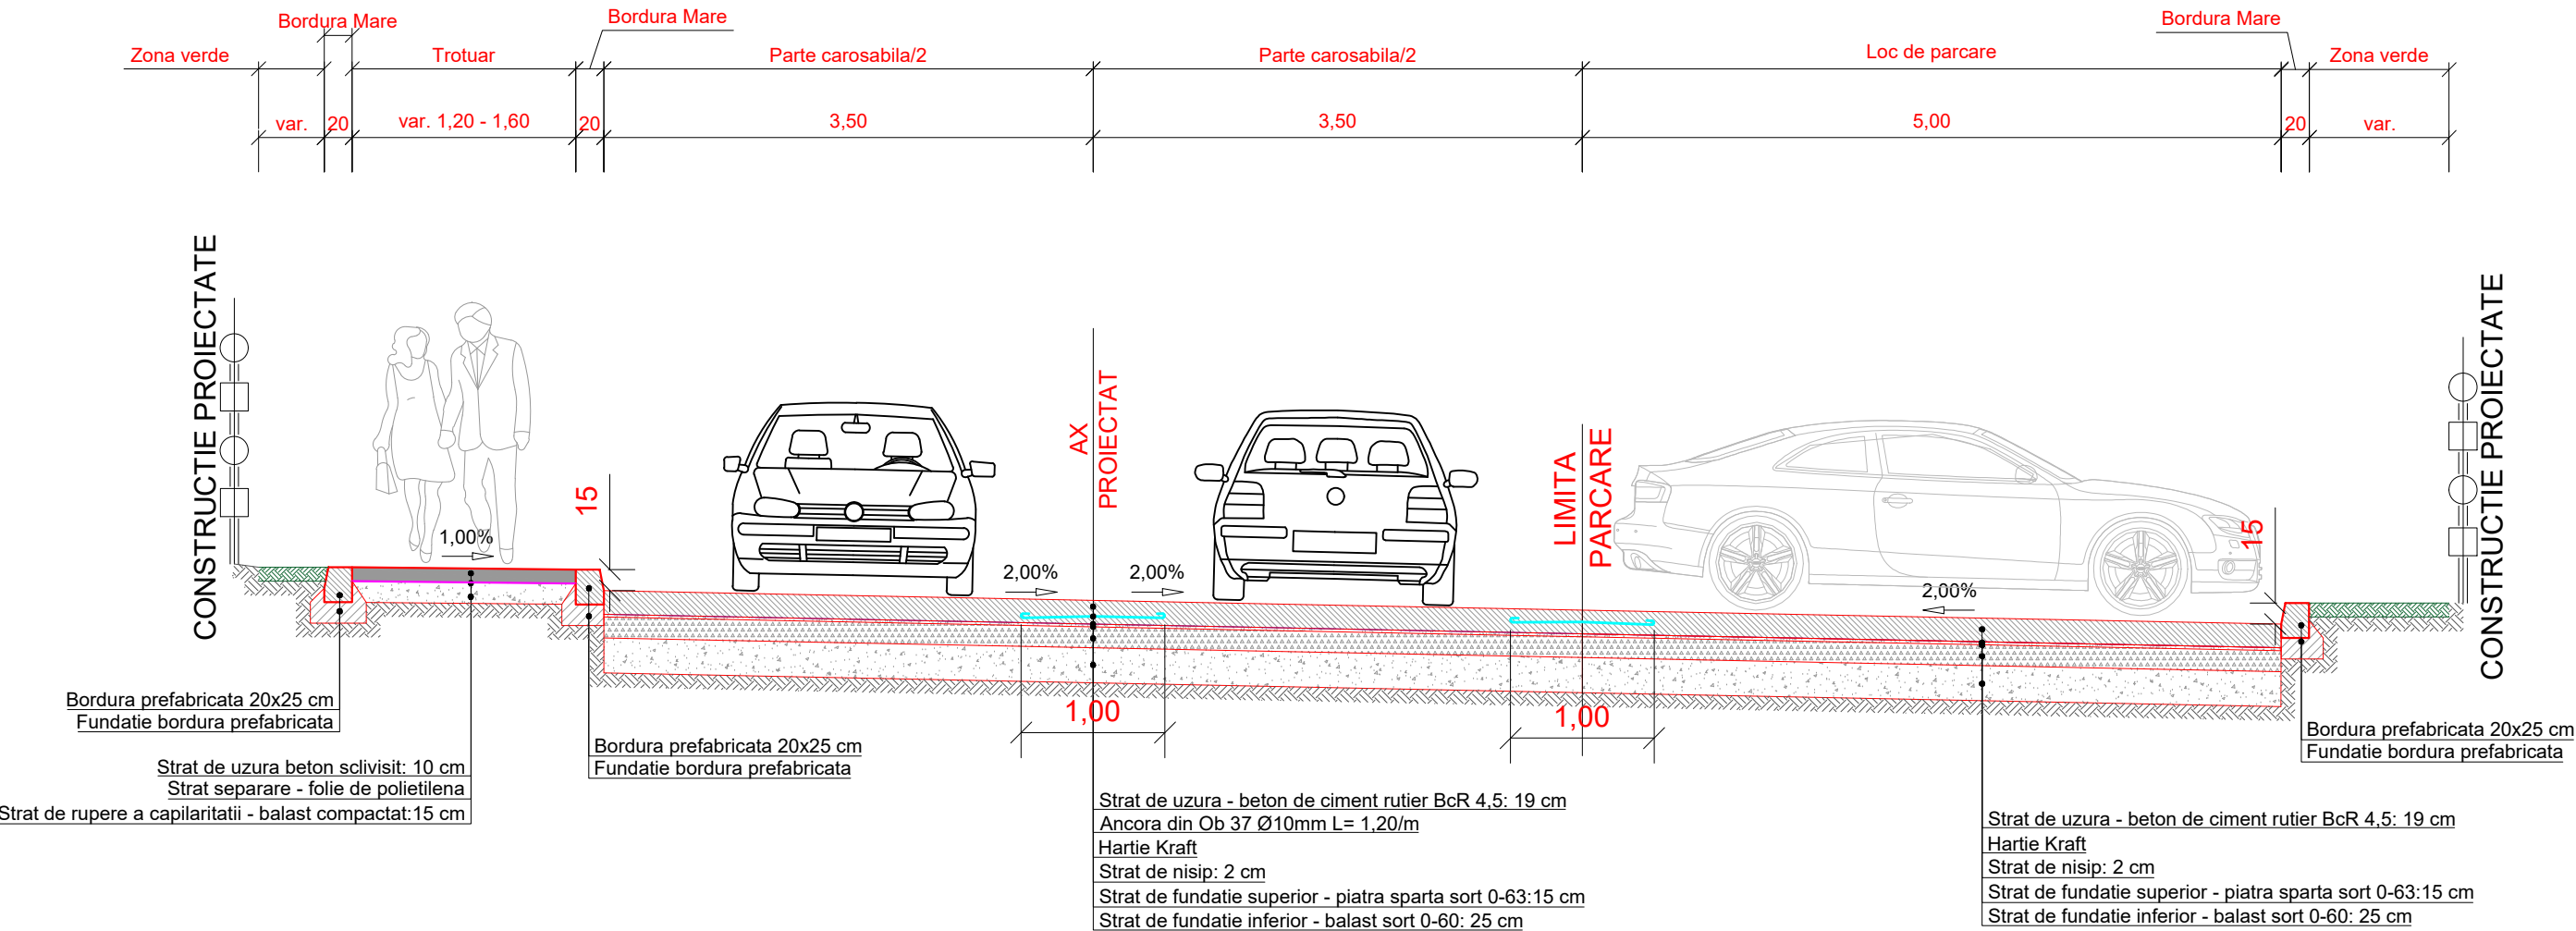



LEGENDA

	Dala BcR 4.5		Balast
	Hartie Kraft		Folie polietilena
	Nisip		Piatra sparta naturala/artificiala
	Beton sclivisit		Teren fundare

Nota:

- Orice modificare a prezentei planse se face numai cu acordul scris al proiectantului.
- Orice neconcordanță cu prevederile prezentei planse și situația din amplasamentul lucrării, se va aduce la cunoștința proiectantului.

Acesta planşa este proprietatea intelectuală a S.C. ASEMA ELITE CONSTRUCT S.R.L. Reproducerea totală sau parțială fără acordul proiectantului este interzisă și se sancționează conform legii							
SPECIFICATIE	NUME		CERINTA				
EXPERT:	---		---				
VERIFICATOR:	---		---		REFERAT/EXPERTIZA NR./DATA		
	 <div>ASEMA ELITE CONSTRUCT PROIECTARE EXPERTIZARE ASISTENTA TEHNICA CONSULTANTA</div> <div>PROCERT ISO 14001</div> <div>A: sat Păun, com. Bărnova, str. Zimbruilor, nr. 6, etaj 1, camera 9, just faș R. Com. 020-24302018 // C.U.I. : RO3986798 E. office. asema@procert.com</div> <div>PROCERT ISO 9001</div>		BENEFICIAR:		UNITATE PRIVATA: - S.C. LUCRARI DRUMURI SI PODURI S.A. -	PROIECT NR. 31 / 2025 conf. contract 1848 / 06.05.2025	
			AMPLASAMENT:		STRADA METALURGIEI, NR. 8, MUNICIPIUL VASLUI, JUDETUL VASLUI (NUMAR CADASTRAL 85977)		
			CONSTRUIRE SEDIU ADMINITRATIV SI HALE PENTRU UTILAJE, VEHICULE SI ECHIPAMENTE, IN MUNICIPIUL VASLUI, JUDETUL VASLUI				FAZA: P.Th. + D.E.
			SEF PROIECT:	ing. Claudiu AOLARITEI	SCARA: 1:50		
PROIECTAT:	ing. Claudiu MIRON	DATA: 2025	OB. 4 - AMENAJARI EXTERIOARE PROFIL TRANSVERSAL TIP 1		PLANSA: D 4.03.		
DESENAT:	ing. Claudiu MIRON						