


PROFIL TRANSVERSAL TIP 2

CONSTRUIRE SEDIU ADMINISTRATIV SI HALE PENTRU UTILJE, VEHICULE SI ECHIPAMENTE

Se aplica pe zona drumului interior

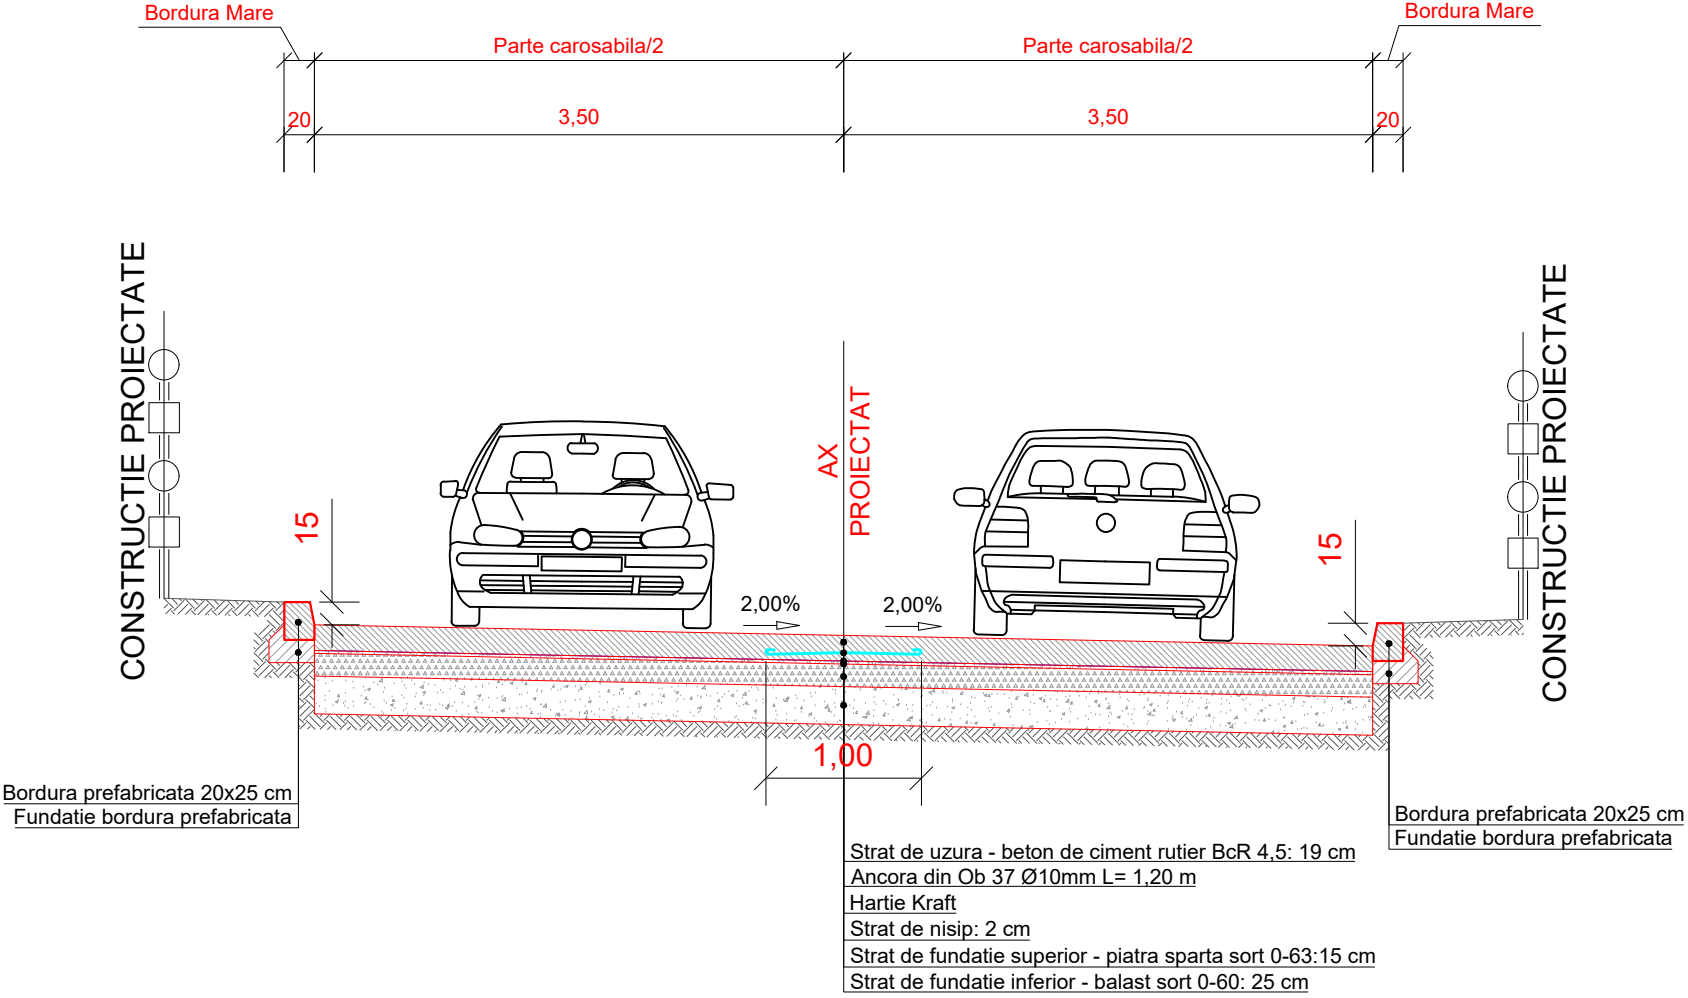

LEGENDA			
	Dala BcR 4.5		Balast
	Hartie Kraft		Folie polietilena
	Nisip		Piatra sparta naturala/artificiala
	Beton sclivisit		Teren fundare

Nota:

- Orice modificare a prezentei planse se face numai cu acordul scris al proiectantului.
- Orice neconcordanta cu prevederile prezentei planse si situatia din amplasamentul lucrarii, se va aduce la cunostinta proiectantului.

Aceasta plansa este proprietatea intelectuala a S.C. ASEMA ELITE CONSTRUCT S.R.L. Reproducerea totala sau partiala fara acordul proiectantului este interzisa si se sanctioneaza conform legii					
SPECIFICATIE	NUME	CERINTA			
EXPERT:	---	---			
VERIFICATOR:	---	---	REFERAT/EXPERTIZA NR./DATA		
			BENEFICIAR:	- S.C. LUCRARI DRUMURI SI PODURI S.A. -	PROIECT NR. 31 / 2025
			AMPLASAMENT:	STRADA METALURGIEI, NR. 8, MUNICIPIUL VASLUI, JUDETUL VASLUI (NUMAR CADASTRAL 85977)	conf. contract 1848 / 06.05.2025
SEF PROIECT:	ing. Claudiu AOLARITEI	SCARA: 1:50	CONSTRUIRE SEDIU ADMINITRATIV SI HALE PENTRU UTILAJE, VEHICULE SI ECHIPAMENTE, IN MUNICIPIUL VASLUI, JUDETUL VASLUI		FAZA: P.Th. + D.E.
PROIECTAT:	ing. Claudiu MIRON	DATA: 2025			PLANSA: D 4.04.
DESENAT:	ing. Claudiu MIRON		OB. 4 - AMENAJARI EXTERIOARE PROFIL TRANSVERSAL TIP 2		