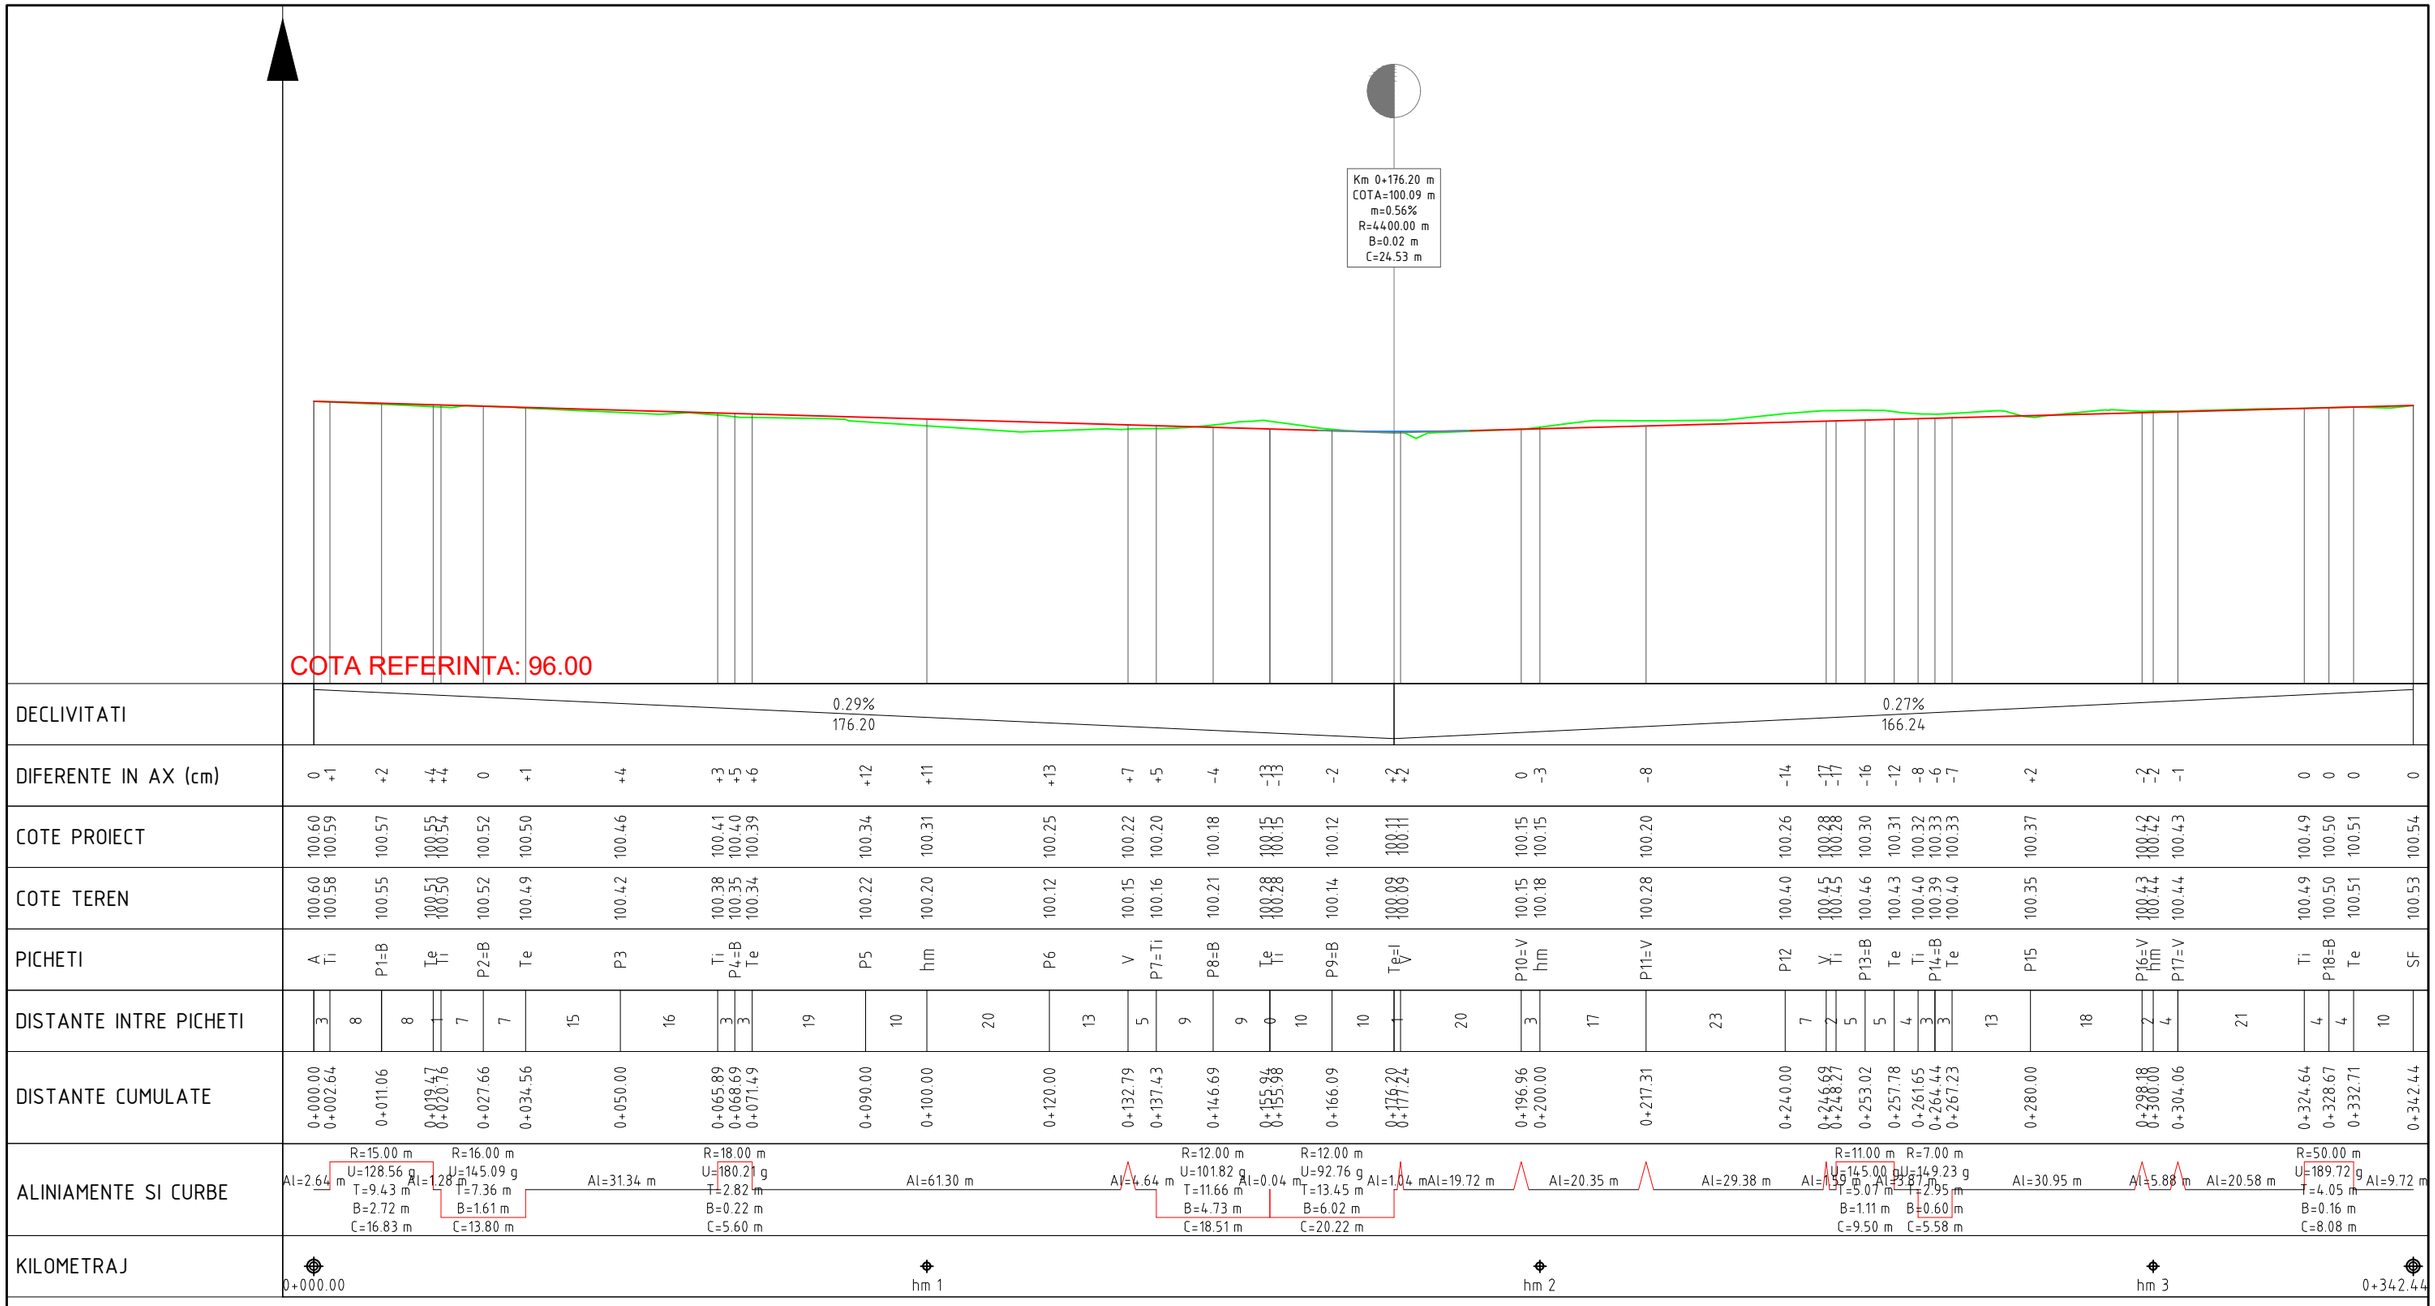


***LEGENDA:***
- *nivel existent*
- *nivel proiectat*
- *racordare verticala*

**NOTA:**
1. *Orice modificare a prezentei planse se face numai cu acordul scris al proiectantului.*
2. *Orice neconcordanta cu prevederile prezentei planse si situatia din amplasamentul lucrarii, se va aduce la cunostinta proiectantului.*

*Aceasta plansa este proprietatea intelectuala a S.C. ASEMA ELITE CONSTRUCT S.R.L. Reproducerea totala sau partiala fara acordul proiectantului este interzisa si se sanctioneaza conform legii*

| SPECIFICATIE | NUME | CERINTA | |
|---|---|---|---|
| EXPERT: | --- | --- | |
| VERIFICATOR: | --- | --- | REFERAT/EXPERTIZA NR./DATA |
| SEF PROIECT: | ing. Claudiu AOLARITEI | | SCARA: 1:1000 1:100 |
| PROIECTAT: | ing. Claudiu MIRON | | |
| DESENAT: | ing. Claudiu MIRON | | DATA: 2025 |

ASEMA ELITE CONSTRUCT
PROIECTARE EXPERTIZARE ASISTENTA TEHNICA CONSULTANTA
A: sat Păun, com. Bârnova, str. Zimbrului, nr. 6, etaj 1, camera 9, jud. Iași
R.Com.:J22/2433/2016 / C.U.I.: RO 36866798
E: office.asema@gmail.com
PROCERT ISO 14001
PROCERT ISO 9001

BENEFICIAR: *UNITATE PRIVATA:* ***- S.C. LUCRARI DRUMURI SI PODURI S.A. -***

AMPLASAMENT: *STRADA METALURGIEI, NR. 8, MUNICIPIUL VASLUI, JUDETUL VASLUI (NUMAR CADASTRAL 85977)*

**PROIECT NR. 31 / 2025** *conf. contract **1848** / 06.05.2025*

***CONSTRUIRE SEDIU ADMINITRATIV SI HALE PENTRU UTILAJE, VEHICULE SI ECHIPAMENTE,*** *IN MUNICIPIUL VASLUI, JUDETUL VASLUI*

FAZA: **P.Th. + D.E.**

*OB. 4 - AMENAJARI EXTERIOARE*
***PROFIL LONGITUDINAL***

PLANSA: **D 4.05.**