


PROFIL TRANSVERSAL PICHET P1

CONSTRUIRE SEDIU ADMINISTRATIV SI HALE PENTRU UTILAJE, VEHICULE SI ECHIPAMENTE


km 0+020,00

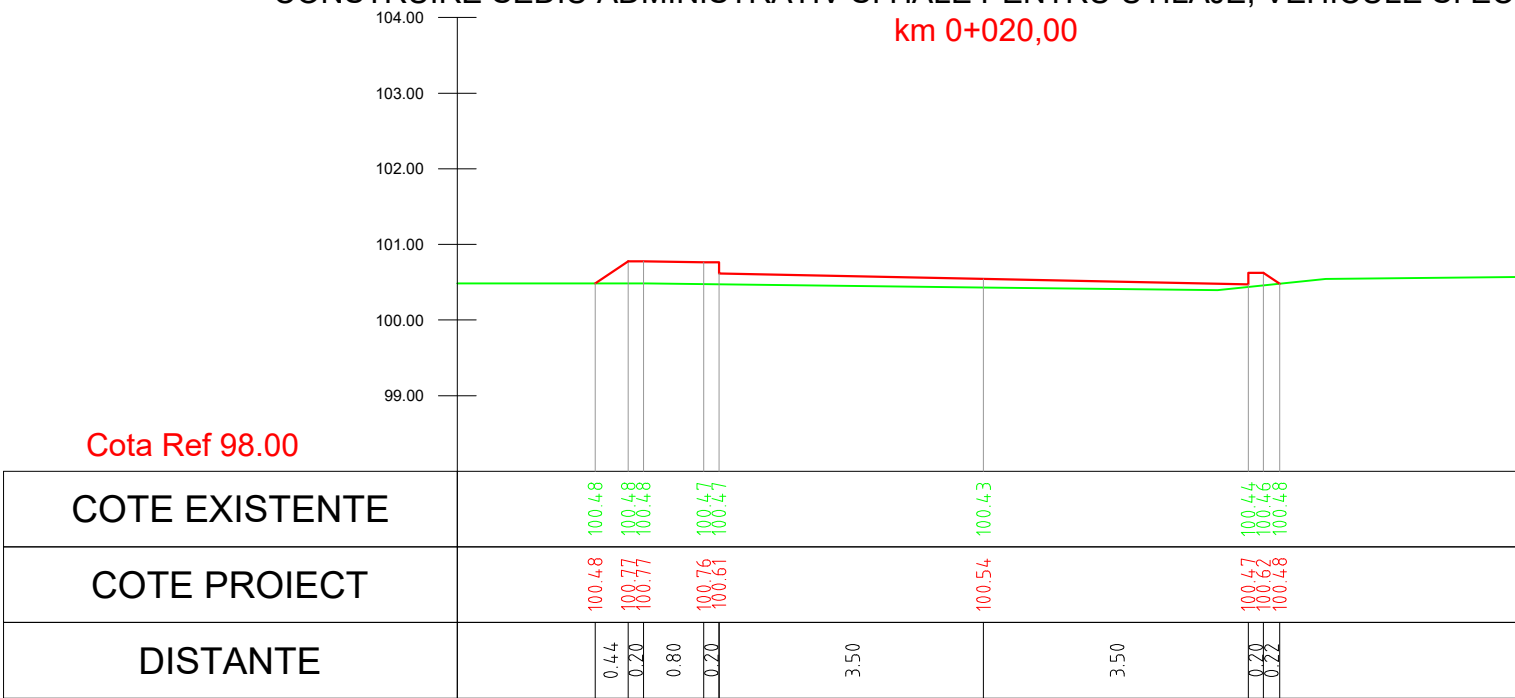




PROFIL TRANSVERSAL PICHET P2

CONSTRUIRE SEDIU ADMINISTRATIV SI HALE PENTRU UTILAJE, VEHICULE SI ECHIPAMENTE

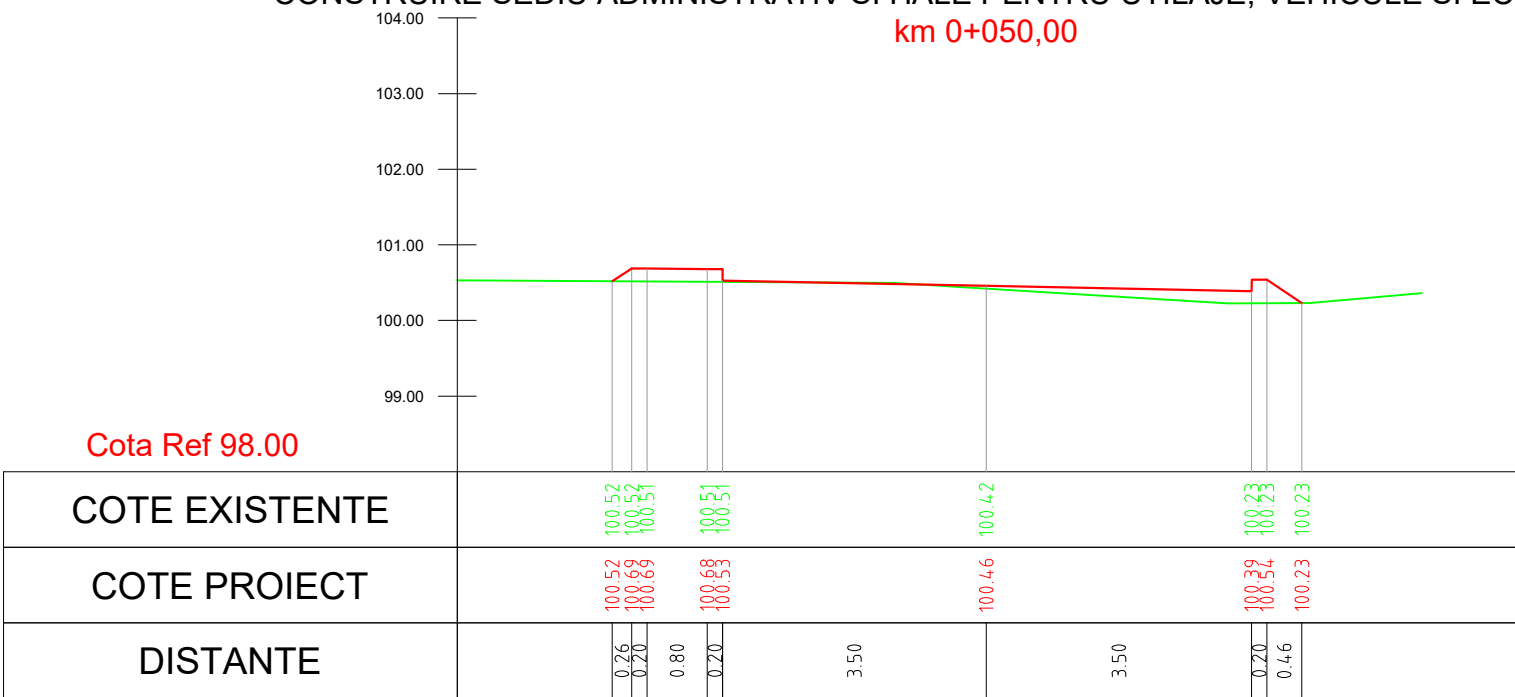km 0+050,00

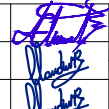

Aceasta plansa este proprietatea intelectuala a S.C. ASEMA ELITE CONSTRUCT S.R.L. Reproducerea totala sau partiala fara acordul proiectantului este interzisa si se sanctioneaza conform legii							
SPECIFICATIE	NUME		CERINTA				
EXPERT:	---		---				
VERIFICATOR:	---		---		REFERAT/EXPERTIZA NR./DATA		
			BENEFICIAR:		UNITATE PRIVATA: - S.C. LUCRARI DRUMURI SI PODURI S.A. -	PROIECT NR. 31 / 2025 conf. contract 1848 / 06.05.2025	
			AMPLASAMENT:		STRADA METALURGIEI, NR. 8, MUNICIPIUL VASLUI, JUDETUL VASLUI (NUMAR CADASTRAL 85977)		
			CONSTRUIRE SEDIU ADMINITRATIV SI HALE PENTRU UTILAJE, VEHICULE SI ECHIPAMENTE, IN MUNICIPIUL VASLUI, JUDETUL VASLUI				FAZA: P.Th. + D.E.
SEF PROIECT:	ing. Claudiu AOLARITEI			SCARA:	OB. 4 - AMENAJARI EXTERIOARE PROFIL TRANSVERSAL PICHET P1 SI P2	PLANSA: D 4.06.	
PROIECTAT:	ing. Claudiu MIRON			1:100			
DESENAT:	ing. Claudiu MIRON			DATA: 2025			