




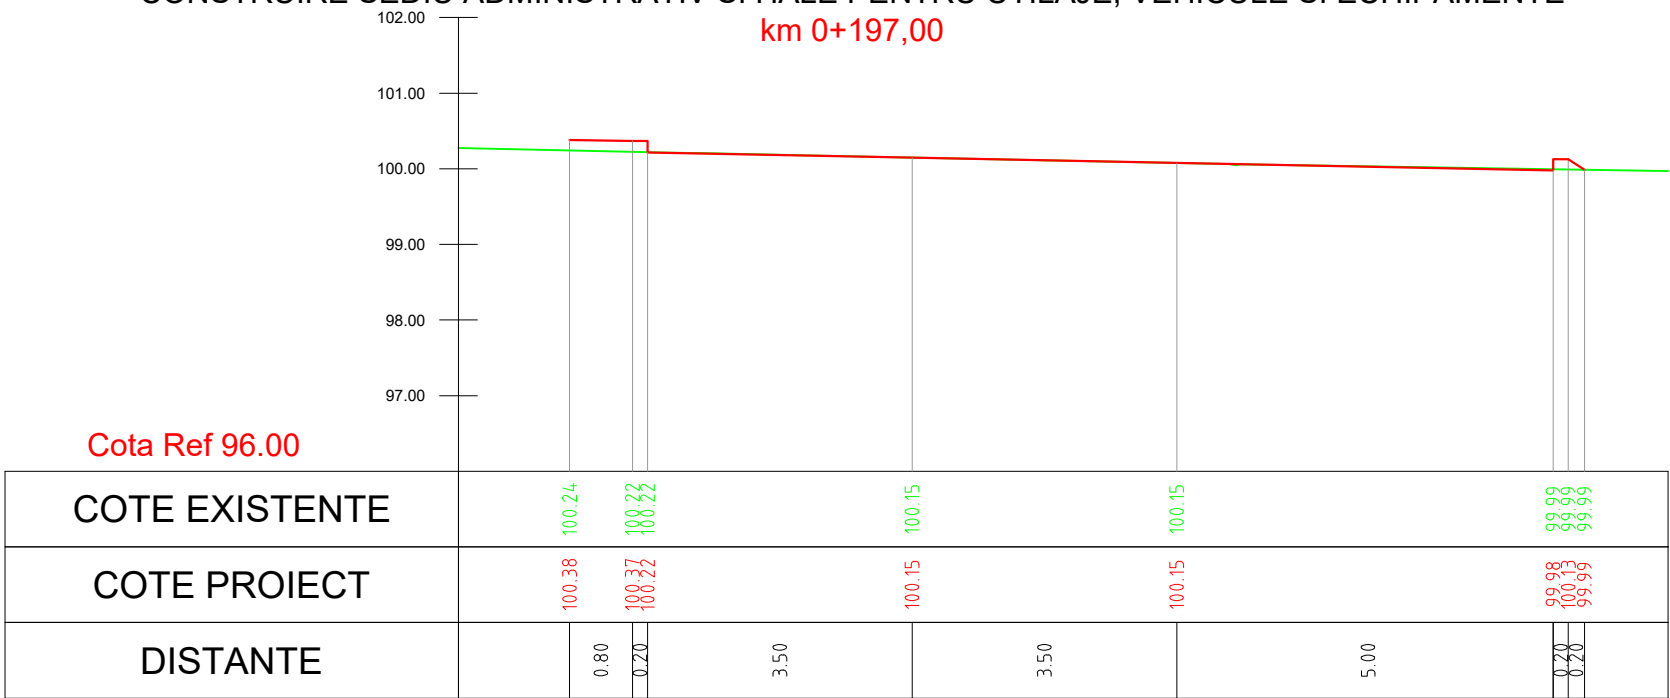

PROFIL TRANSVERSAL PICHET P5
CONSTRUIRE SEDIU ADMINISTRATIV SI HALE PENTRU UTILAJE, VEHICULE SI ECHIPAMENTE
km 0+197,00



PROFIL TRANSVERSAL PICHET P6
CONSTRUIRE SEDIU ADMINISTRATIV SI HALE PENTRU UTILAJE, VEHICULE SI ECHIPAMENTE
km 0+225,00



Aceasta plansa este proprietatea intelectuala a S.C. ASEMA ELITE CONSTRUCT S.R.L. Reproducerea totala sau partiala fara acordul proiectantului este interzisa si se sanctioneaza conform legii							
SPECIFICATIE	NUME		CERINTA				
EXPERT:	---		---				
VERIFICATOR:	---		---		REFERAT/EXPERTIZA	NR./DATA	
	 <div>ASEMA ELITE CONSTRUCT PROIECTARE EXPERTIZARE ASISTENTA TEHNICA CONSULTANTA PROCERT ISO 14001 A: sat Pauni, com. Banova, str. Zimbruului, nr. 8, etaj 1, camera 9, jud. Iasi R.Com. J22/0439/2018 // C.U.I.: RO 3666798 E: office.asema@gmail.com</div> 		BENEFICIAR:		UNITATE PRIVATA: - S.C. LUCRARI DRUMURI SI PODURI S.A. -	PROIECT NR. 31 / 2025	
			AMPLASAMENT:		STRADA METALURGIEI, NR. 8, MUNICIPIUL VASLUI, JUDETUL VASLUI (NUMAR CADASTRAL 85977)	conf. contract 1848 / 06.05.2025	
			CONSTRUIRE SEDIU ADMINITRATIV SI HALE PENTRU UTILAJE, VEICULE SI ECHIPAMENTE, IN MUNICIPIUL VASLUI, JUDETUL VASLUI				FAZA:
							P.Th. + D.E.
SEF PROIECT:	ing. Claudiu AOLARITEI			SCARA:			
PROIECTAT:	ing. Claudiu MIRON			1:100			
DESENAT:	ing. Claudiu MIRON			DATA:			
				2025	PLANSA: D 4.08.		