SECTIUNE LONGITUDINALA
Sc. 1:50

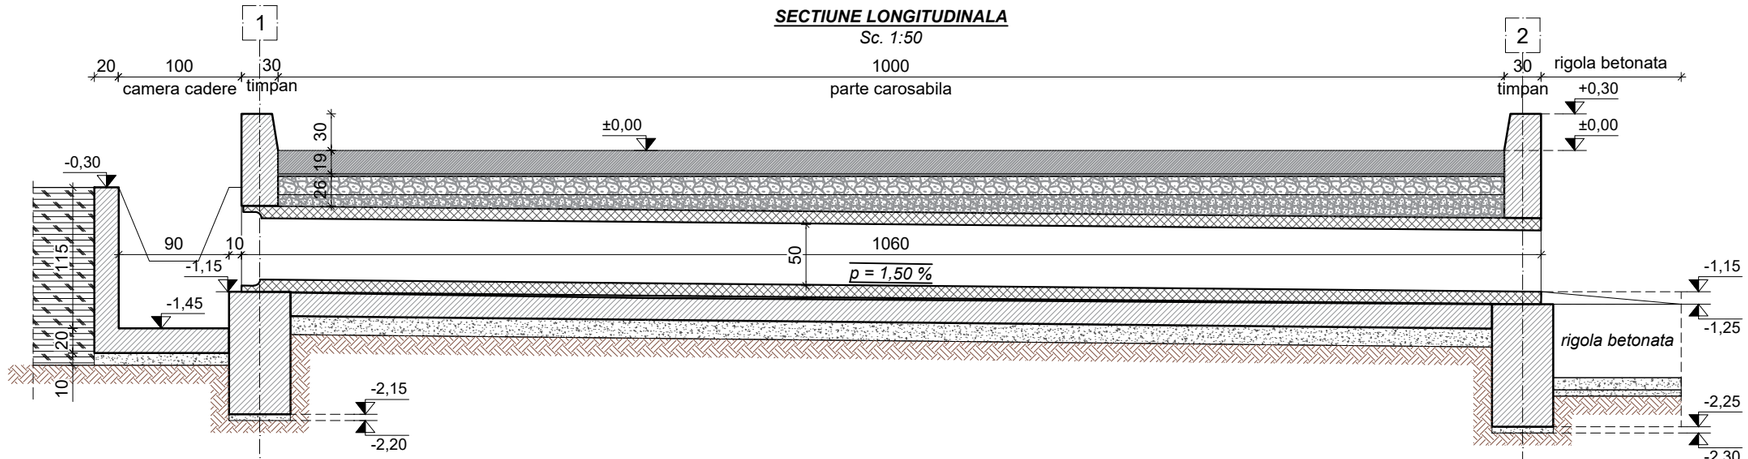

SECTIUNE TRANSVERSALA CURENTA
Sc. 1:50

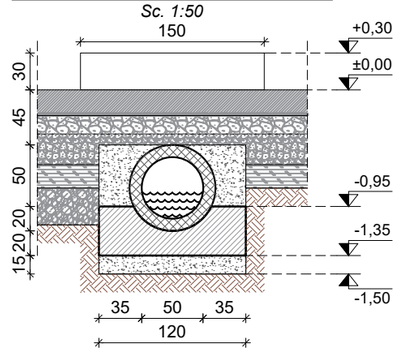

SECTIUNE TRANSVERSALA TIMPAN
Sc. 1:50

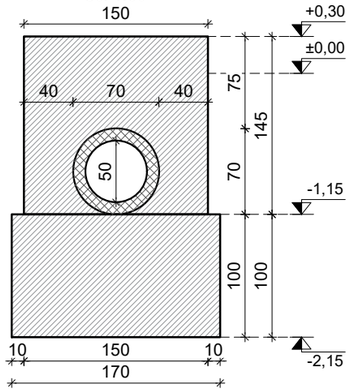

PLAN COFRAJ
Scara: 1:50

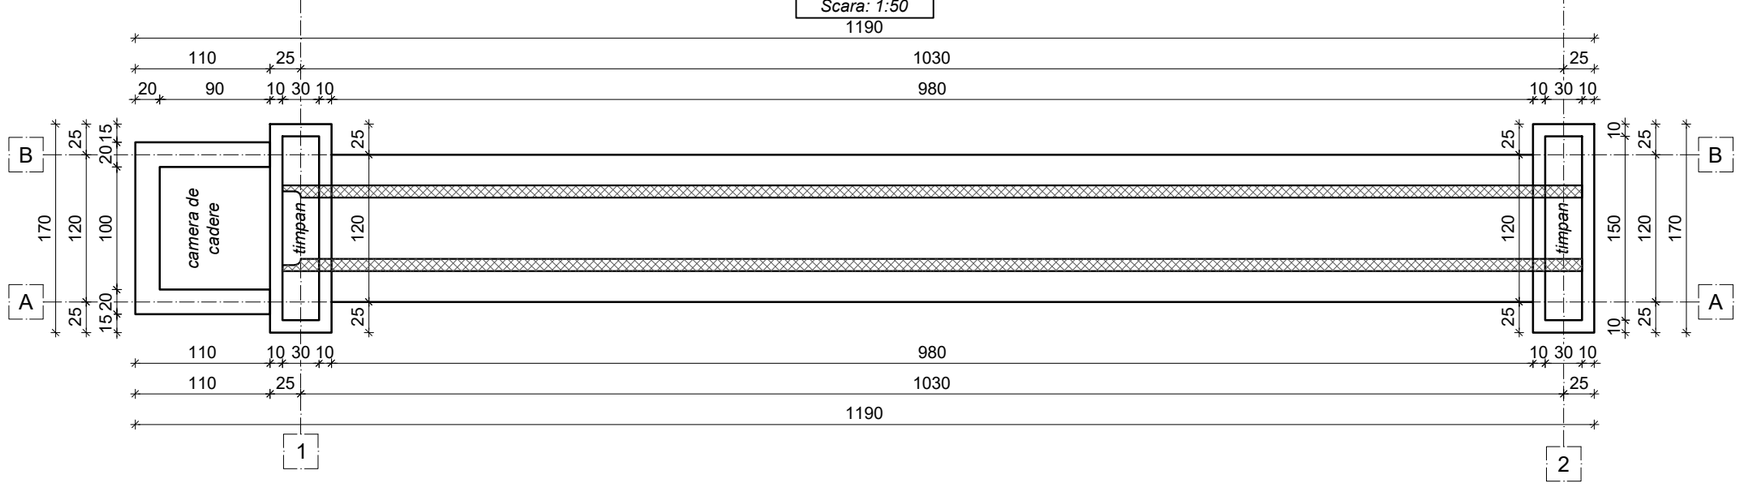

CARACTERISTICI AMPLASAMENT

DOMENIUL DE INCADRARE	CARACTERISTICA
Acceleratia terenului	a_g = 0,30 g
Perioada de control (colt)	T_c = 0,70 s
Zona climatica	„III" (-18° C)
Presiunea din vant	0,70 kPa
Incarcarea din zapada	2,50 kN/m^2
Adancimea de inghet	0,80 ÷ 0,90 m

OBSERVATII:
- ***Clasa de importanta III*** *(conform P 100-1/2013) - global;*
- ***Categoria de importanta: C - normala*** *(Reg. MLPAT - HGR 766/1997) - global;*
- ***Cerinta de verificare - A_4, B_2 si D_2*** *- conf. Ordin MLPAT nr. 77/1996;*
- *Toate dimensiunile sunt date in centimetri;*
- *Cotele de nivel sunt exprimate in metri.*

NOTA:

1. Orice modificare a prezentei planse se face numai cu acordul scris al proiectantului.

2. Orice neconcordanta cu prevederile prezentei planse si situatia din amplasamentuldrumului, se va aduce la cunostinta proiectantului.

Elemente din beton armat monolit;

Piatra sparta compactata;

Balast compactat in straturi;

Pamant compactat in straturi;

Pamant in stare naturala;

TABEL MATERIALE

Element	Clasa beton	Perm.	Clasa de expunere	Raport A/C$_{max}$	Dozaj ciment C$_{min}$	Agregat	Lucrabilitate	Volum beton	Suprafata cofraj
	---	---	---	---	kg/m^3	mm	---	m^3	m^2
beton egalizare	C8/10	---	XC_0	0,65	300	d - 0÷16	S2	2,00	---
elemente podet	C30/37	P_4^{10}	XC_4 / XF_2	0,50	300	d - 0÷32	S2	7,30	27,15
Material	**Tip material**							**Referinte**	
Ciment	*CI 0,20 - CEM II / A - S 32,5 - N sau R - C8/10* *CI 0,20 - CEM II / A - S 42,5 - N sau R - C30/37*							*conf. SREN 1260 + A1/2013* *conf. NE 012-1/2022*	
Apa de amestec	*pH$_{max.}$ = 10 (slab acida)* *pH$_{min.}$ = 4 (slab alcalina)*							*conf. SREN 1008/2003* *conf. NE 012-1/2022*	
Armaturi	*OB37*		*PC52*	***Bst500C***	*SPPB*			*conf. SREN 438-1/2012*	

Aceasta plansa este proprietatea intelectuala a S.C. ASEMA ELITE CONSTRUCT S.R.L. Reproducerea totala sau partiala fara acordul proiectantului este interzisa si se sanctioneaza conform legii

SPECIFICATIE	NUME	CERINTA	
EXPERT:	---	---	
VERIFICATOR:	---	---	REFERAT/EXPERTIZA NR./DATA

ASEMA ELITE CONSTRUCT
PROIECTARE EXPERTIZARE ASISTENTA TEHNICA CONSULTANTA
A. sat Paun, com. Barnova, str. Zimbrului, nr. 6, etaj 1, camera 9, jud. Iasi
R.Com. J22/2433/2018 // C.U.I.: RO 39866798
E: office.asema@gmail.com
PROCERT ISO 14001
PROCERT ISO 9001

SEF PROIECT:	ing. Claudiu AOLARITEI	SCARA:	**1:50**
PROIECTAT:	ing. Claudiu MIRON	DATA:	2025
DESENAT:	ing. Claudiu MIRON		

BENEFICIAR:	*UNITATE PRIVATA:* ***- S.C. LUCRARI DRUMURI SI PODURI S.A. -***	**PROIECT NR. 31** / 2025 *conf. contract* ***1848*** */ 06.05.2025*
AMPLASAMENT:	*STRADA METALURGIEI, NR. 8, MUNICIPIUL VASLUI, JUDETUL VASLUI (NUMAR CADASTRAL 85977)*	
CONSTRUIRE SEDIU ADMINITRATIV SI HALE PENTRU UTILAJE, VEHICULE SI ECHIPAMENTE, *IN MUNICIPIUL VASLUI, JUDETUL VASLUI*		FAZA: **P.Th. + D.E.**
OB. 4 - AMENAJARI EXTERIOARE ***PROFIL TIP SI DETALII PODET TUBULAR Dn500***		PLANSA: **D 4.10.**