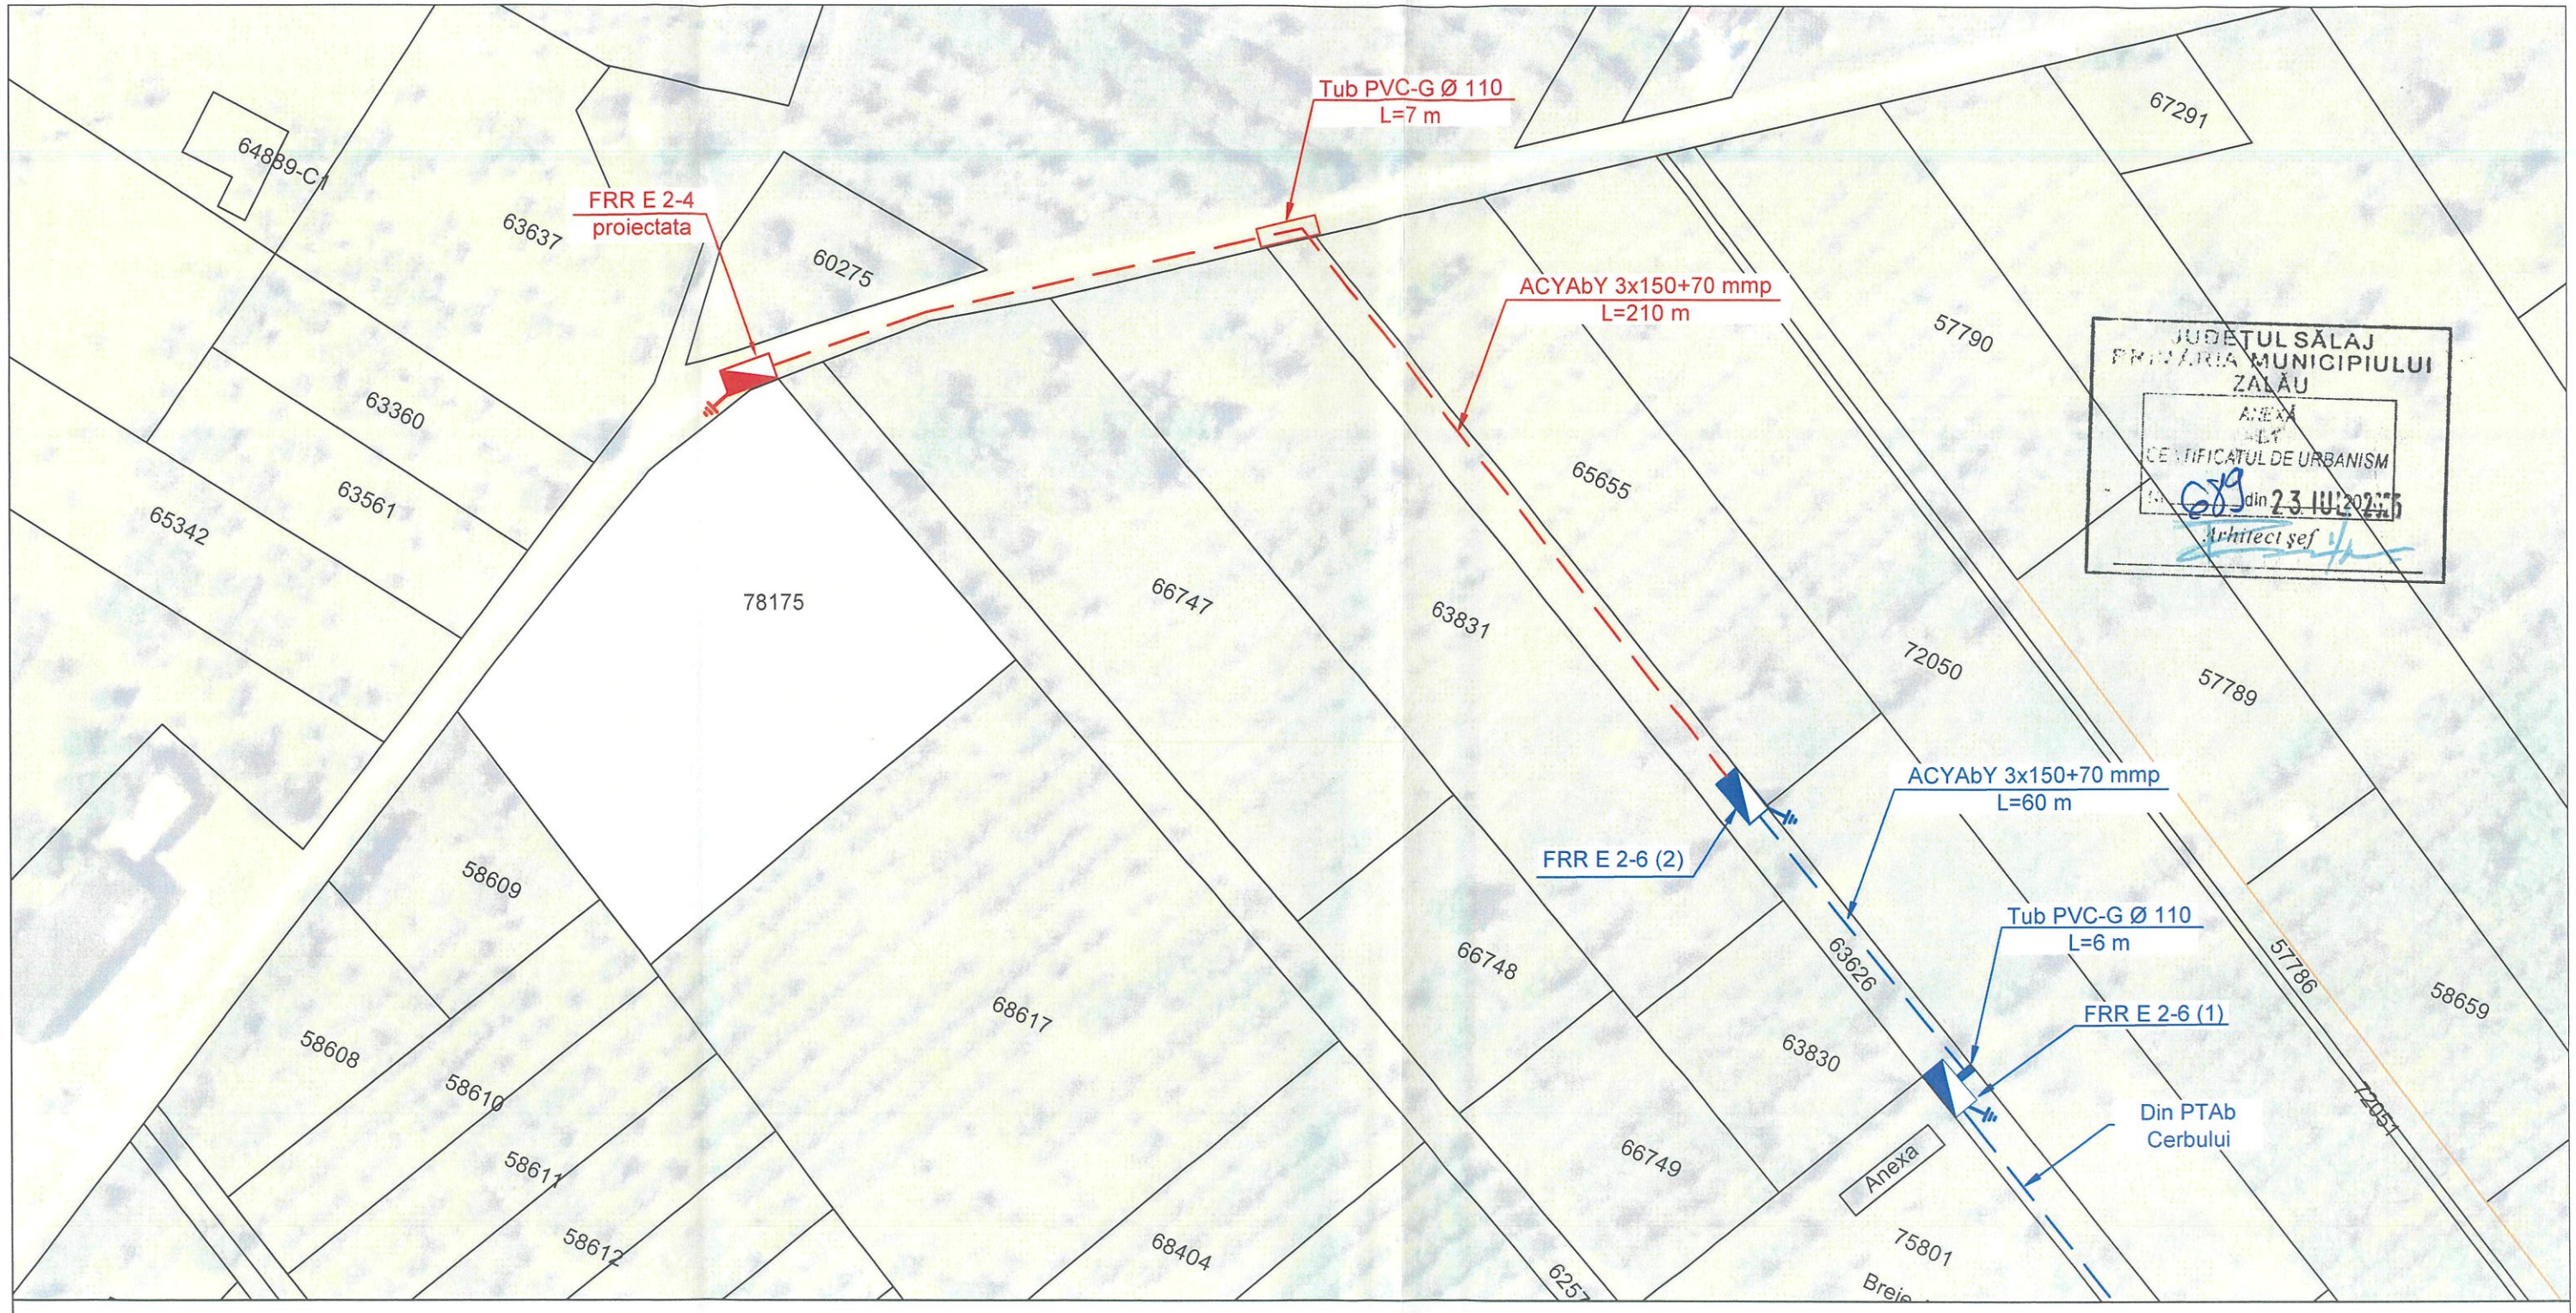

LEGENDA:

- LES 0,4 kV existenta
- LES 0,4 kV proiectata
- Firida existenta
- Firida proiectata
- Priza de pamant existenta
- Priza de pamant proiectata

Verificator ANRE				
Verificator/Expert	Nume	Semnatura	Cerinta	Referat/Expertiza/Numar/Data

Distribuție Energie Electrică Romania
Compartiment Proiectare Zalau
Distribuție Energie Electrică Romania
Str. Ilie Măcelaru Nr. 28A, 400380, Cluj-Napoca, Jud. Cluj
Tel: +40 264 205 069
Fax: +40 264 205 958
office@distributie-energie.ro
C.I.F. DEER RO 14476722
R.C. DEER J2002000352121
www.distributie-energie.ro

Beneficiar: Distributie Energie Electrica Romania - Sucursala Zalau

Proiect nr.: E-25-6016

Specificatie	Nume	Semnatura
Sef proiect	ing. Buhatel Paul	
Proiectat	ing. Buhatel Paul	
Verificat	ing. Buhatel Paul	
Desenat	tehn.Torge Angela	
Aprobat	ing. Buhatel Paul	

Scara: 1:1000

Data: 07.2025

Titlu Proiect: Extindere retele electrice de distributie in loc. Zalau, str.Cerbului - solicitare nr.6060250401977

Faza: SF

Titlu Plansa: PLAN DE SITUATIE

Plansa nr.: 2.