


C.D. PTA Balan 3

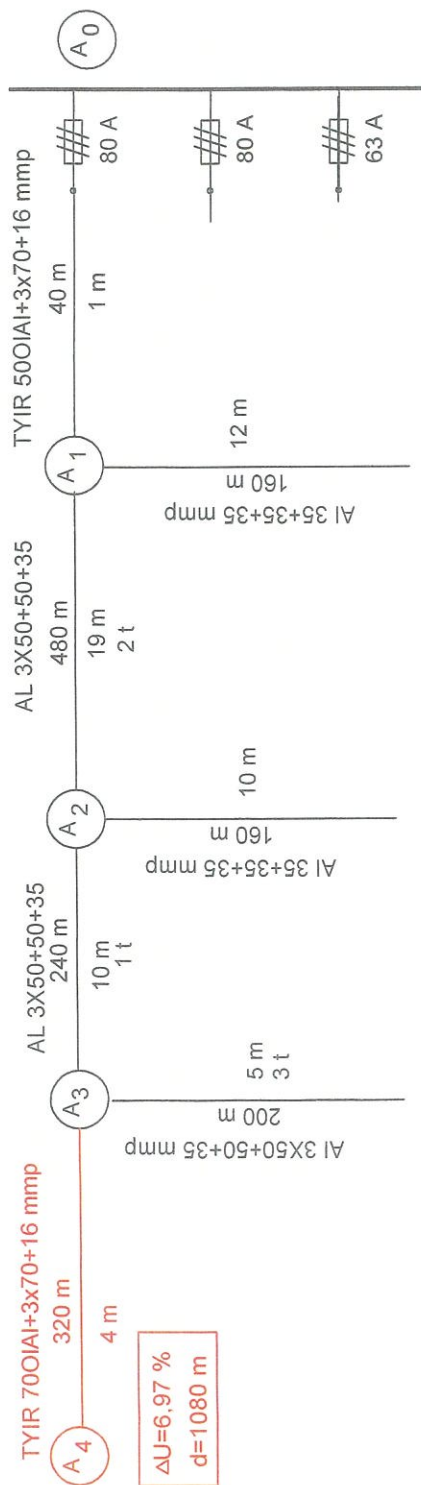

Verificator ANRE				
Verificator/Expert	Nume	Semnatura	Cerinta	Referat/Expertiza/Numar/Data
Distribuție Energie Electrică România Compartiment Proiectare Zalau		Distribuție Energie Electrică România Str. Ilie Măcelaru Nr. 28A, 400380, Cluj-Napoca, Jud. Cluj Tel: +40 264 205 069 Fax: +40 264 205 998 office@distributie-energie.ro		Beneficiar: Distribuție Energie Electrică România - Sucursala Zalau
Specificatie	Nume	Semnatura	Scara:	Titlu Proiect: Extindere rețelei de distribuție în loc. Balan
Sef proiect	ing. Pop Vlad			Faza: SF
Proiectat	sing. Titisan Florin			
Verificat	ing. Pop Vlad			
Desenat	tehn. Torge Angela			
Aprobat	ing. Buhatet Paul			
			Data: 06.2025	Titlu Plansa: SCH.EL.MONOF.0.4 kV - Situatia PROIECTATA -
				Plansa nr. 3.