



Bd. I.C. Brătianu, nr. 24A, Pitești, jud. Argeș, România
tel: 0248 625 050, tel/fax: 0248 223 540
contact@apa-canal2000.ro, www.apacanal2000.ro
CIF: RO 13009001, J03/185/2000
cont: RO93BRDE030SV05734580300 – BRD Suc. Pitești
Operator de date cu caracter personal nr. 30428



S.C. APĂ CANAL 2000 S.A. Pitești
IEȘIRE nr. 85
Ziua 09 Luna 01 An 2025

NR.....83040/18.12.2024..

Sector Exploatare - Operare

Inginer Șef
Cristian Zamfira

CATRE:
COMUNA ALBOTA

Com Albota, sat Albota, str. Principala, nr. 1, Jud. Arges.
Tel: 0723.250.294

La solicitarea nr. 32459/ 11.12.2024, va transmitem

AVIZ DE AMPLASAMENT

Pentru: „EXTINDERE SEDIU PRIMARIE COM. ALBOTA” in Com Albota, sat Albota, Tarla 47, Parcela 2165/ 2166/ 2167, Numar Cadastral 13961, Jud. Arges.

In urma analizei efectuate, va comunicam avizul favorabil pentru lucrarea sus mentionata, cu precizarea ca pe amplasamentul studiat S.C. APA CANAL 2000 S.A. nu detine in administrare retele edilitare de alimentare cu apa si canalizare.

La inceputul si in timpul lucrarilor de executie, daca vor fi depistate retele de apa si canalizare netrasate pe planurile de situatie aveti obligatia sa sistati imediat lucrarile si sa solicitati prezenta unui delegat din partea noastra pentru asistenta tehnica si colaborare (telefon 0248.223.237), relocarea acestora fiind obligatia investitorului.

In cazul in care in timpul lucrarilor de executie vor fi afectate retele edilitare ce ne apartin, acestea vor fi refacute de catre constructor pe cheltuiala proprie, fiind direct raspunzator de avariile produse si de pierderile ce deriva din intreruperea furnizarii utilitatilor la beneficiarii din zona.

Prezentul acord este valabil 12 luni de la data emiterii, numai cu respectarea conditiilor de mai sus.

Șef Secția Operare Apa
Calinescu Adrian

Maistru Operare Apa
Stoica Gabriel


Tehnician Operare Canal
Ilie Catalin

EXISTENȚE DE DILANȚĂ TERITORIAL EXISTENȚE

teren	= 8975.00 mp
construita la sol	= 303.45 mp
desfasurata	= 477.45 mp
maxim (fata de ±0.00)	= 7.50 m
POT = 3.38%	
CUT = 0.05	

ELEMENTE DE BILANT TERITORIAL PROPUȘ

teren	= 8975.00 mp
construita la sol	= 435.95 mp
desfasurata	= 609.95 mp
maxim (fata de ±0.00)	= 7.50 m
POT = 4.85%	
CUT = 0.06	

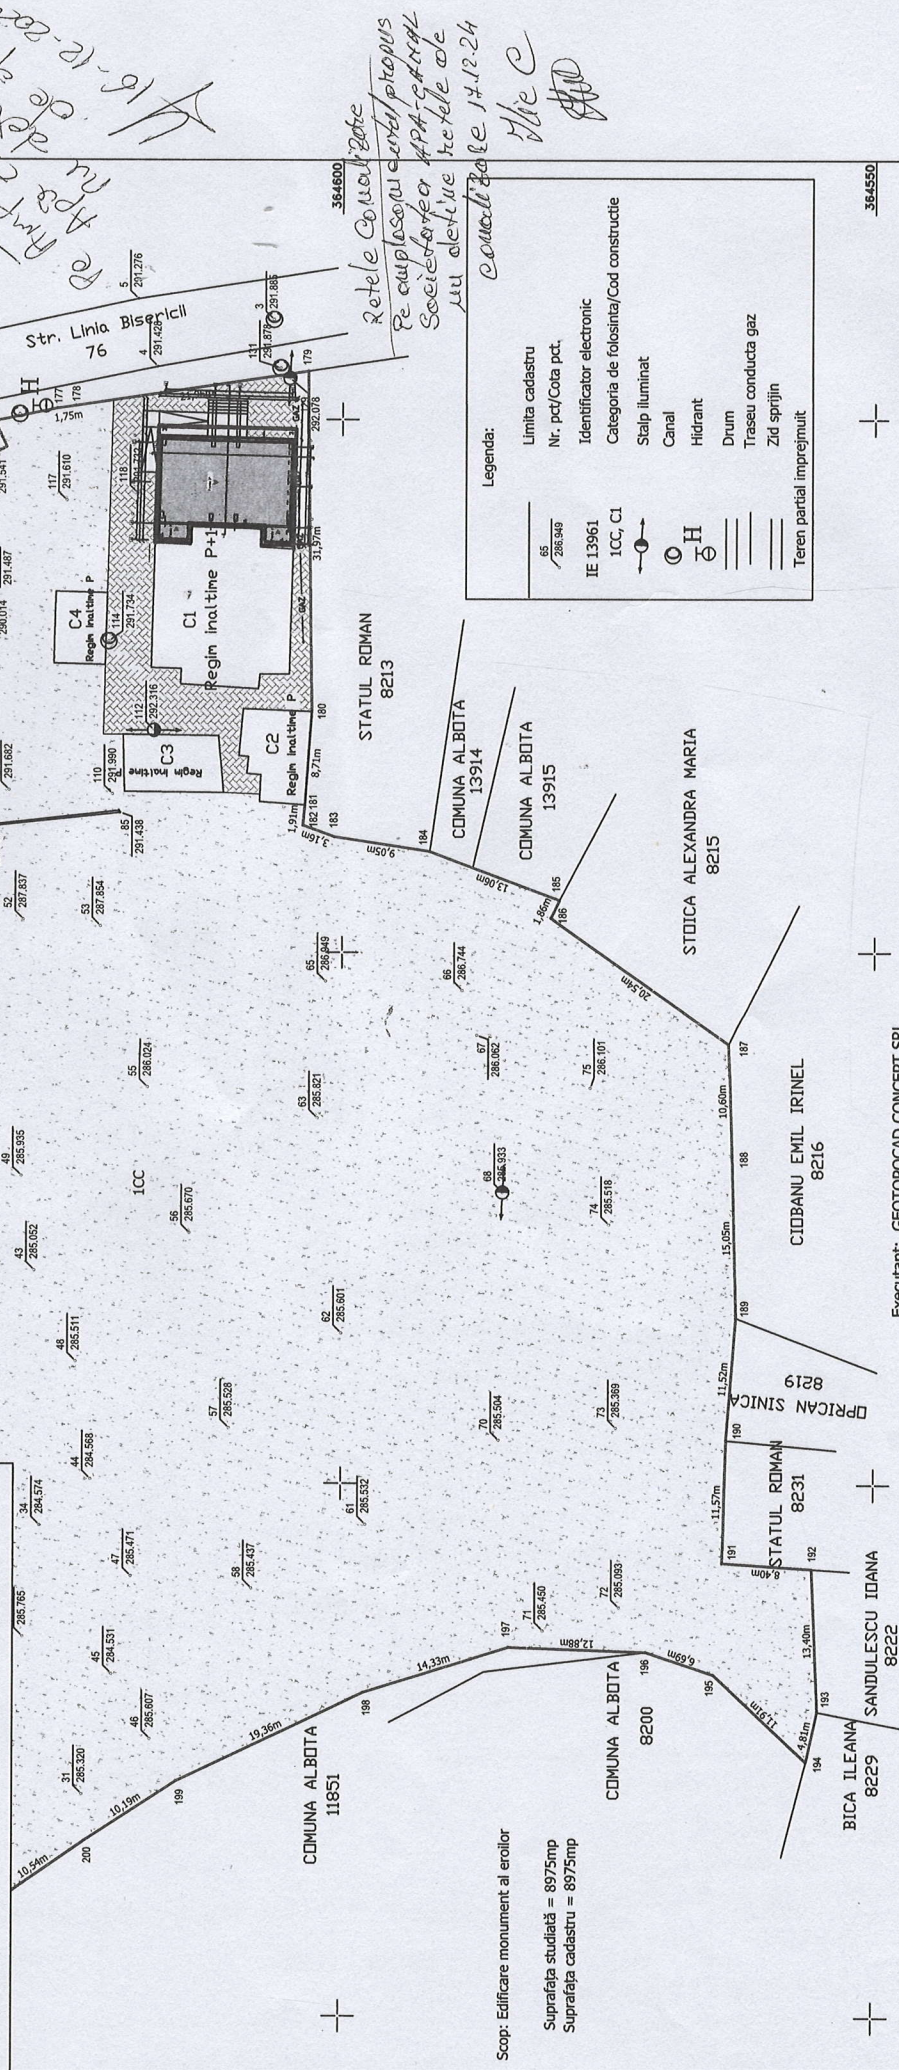

Categoria de importanță C - normală, conform HG 766/1997
Clasa de importanță III, conform P100-1/2013
Grad III de rezistență la foc, conform P118/1999
Risc mic de incendiu

NOTA:

Orice eroare sau neconcordanță va fi semnalată proiectantului înainte de începerea execuției lucrărilor.
Construcția va lua toate măsurile de protecție muncii și PSI prevăzute de legislația în vigoare.

PROIECTANT GENERAL	PROIECTANT SPECIALITATE	PLAN DE SITUAȚIE SC 1:500
OPM NEW EXCLUSIVE SPA GROUP SRL	Atelier de Peisaj SRL Pucioasa, strada Fântâna buc. Căp. sc. 1, apt. 2, cod fiscal 48234600 RC J 156/4/2023	
OPM	9892	
NEW EXCLUSIVE GROUP	Anamaria GEORGESCU	
SPECIFICATIE	U.A.T. COMUNA ALBOTA	
SEF PROIECT	1:500	
PROIECTAT	EXTINDERE SEDIU PRIMĂRIE, COMUNA ALBOTA, JUDEȚUL ARGEȘ	
APROBAT	DATA 16.12.2024	
	PLAN DE SITUAȚIE	