




Nr. cadastral	Suprafata masurata a imobilului (mp)	Adresa imobilului
51713	10198	Com. Vladaia, Loc. Vladaia, Scoala noua Judetul Mehedinti - Intravilan
Nr. Cartea Funciara		Unitatea Administrativ Teritoriala (UAT)
51713		Vladaia

Legenda


- Vestiar personal
- Depozit materiale
- Container moloz
- WC Ecologic
- P.S.I.

ORDINUL ARHITECTILOR
DIN ROMANIA
2284
**Alexandru
ȚINTIȘAN**
Arhitect cu drept de semnătură

Birou de Proiectare și Consultanță
**PLANIMOB
CAD
S.R.L.**
CU : 35445389
Floresti, Jud. Cluj

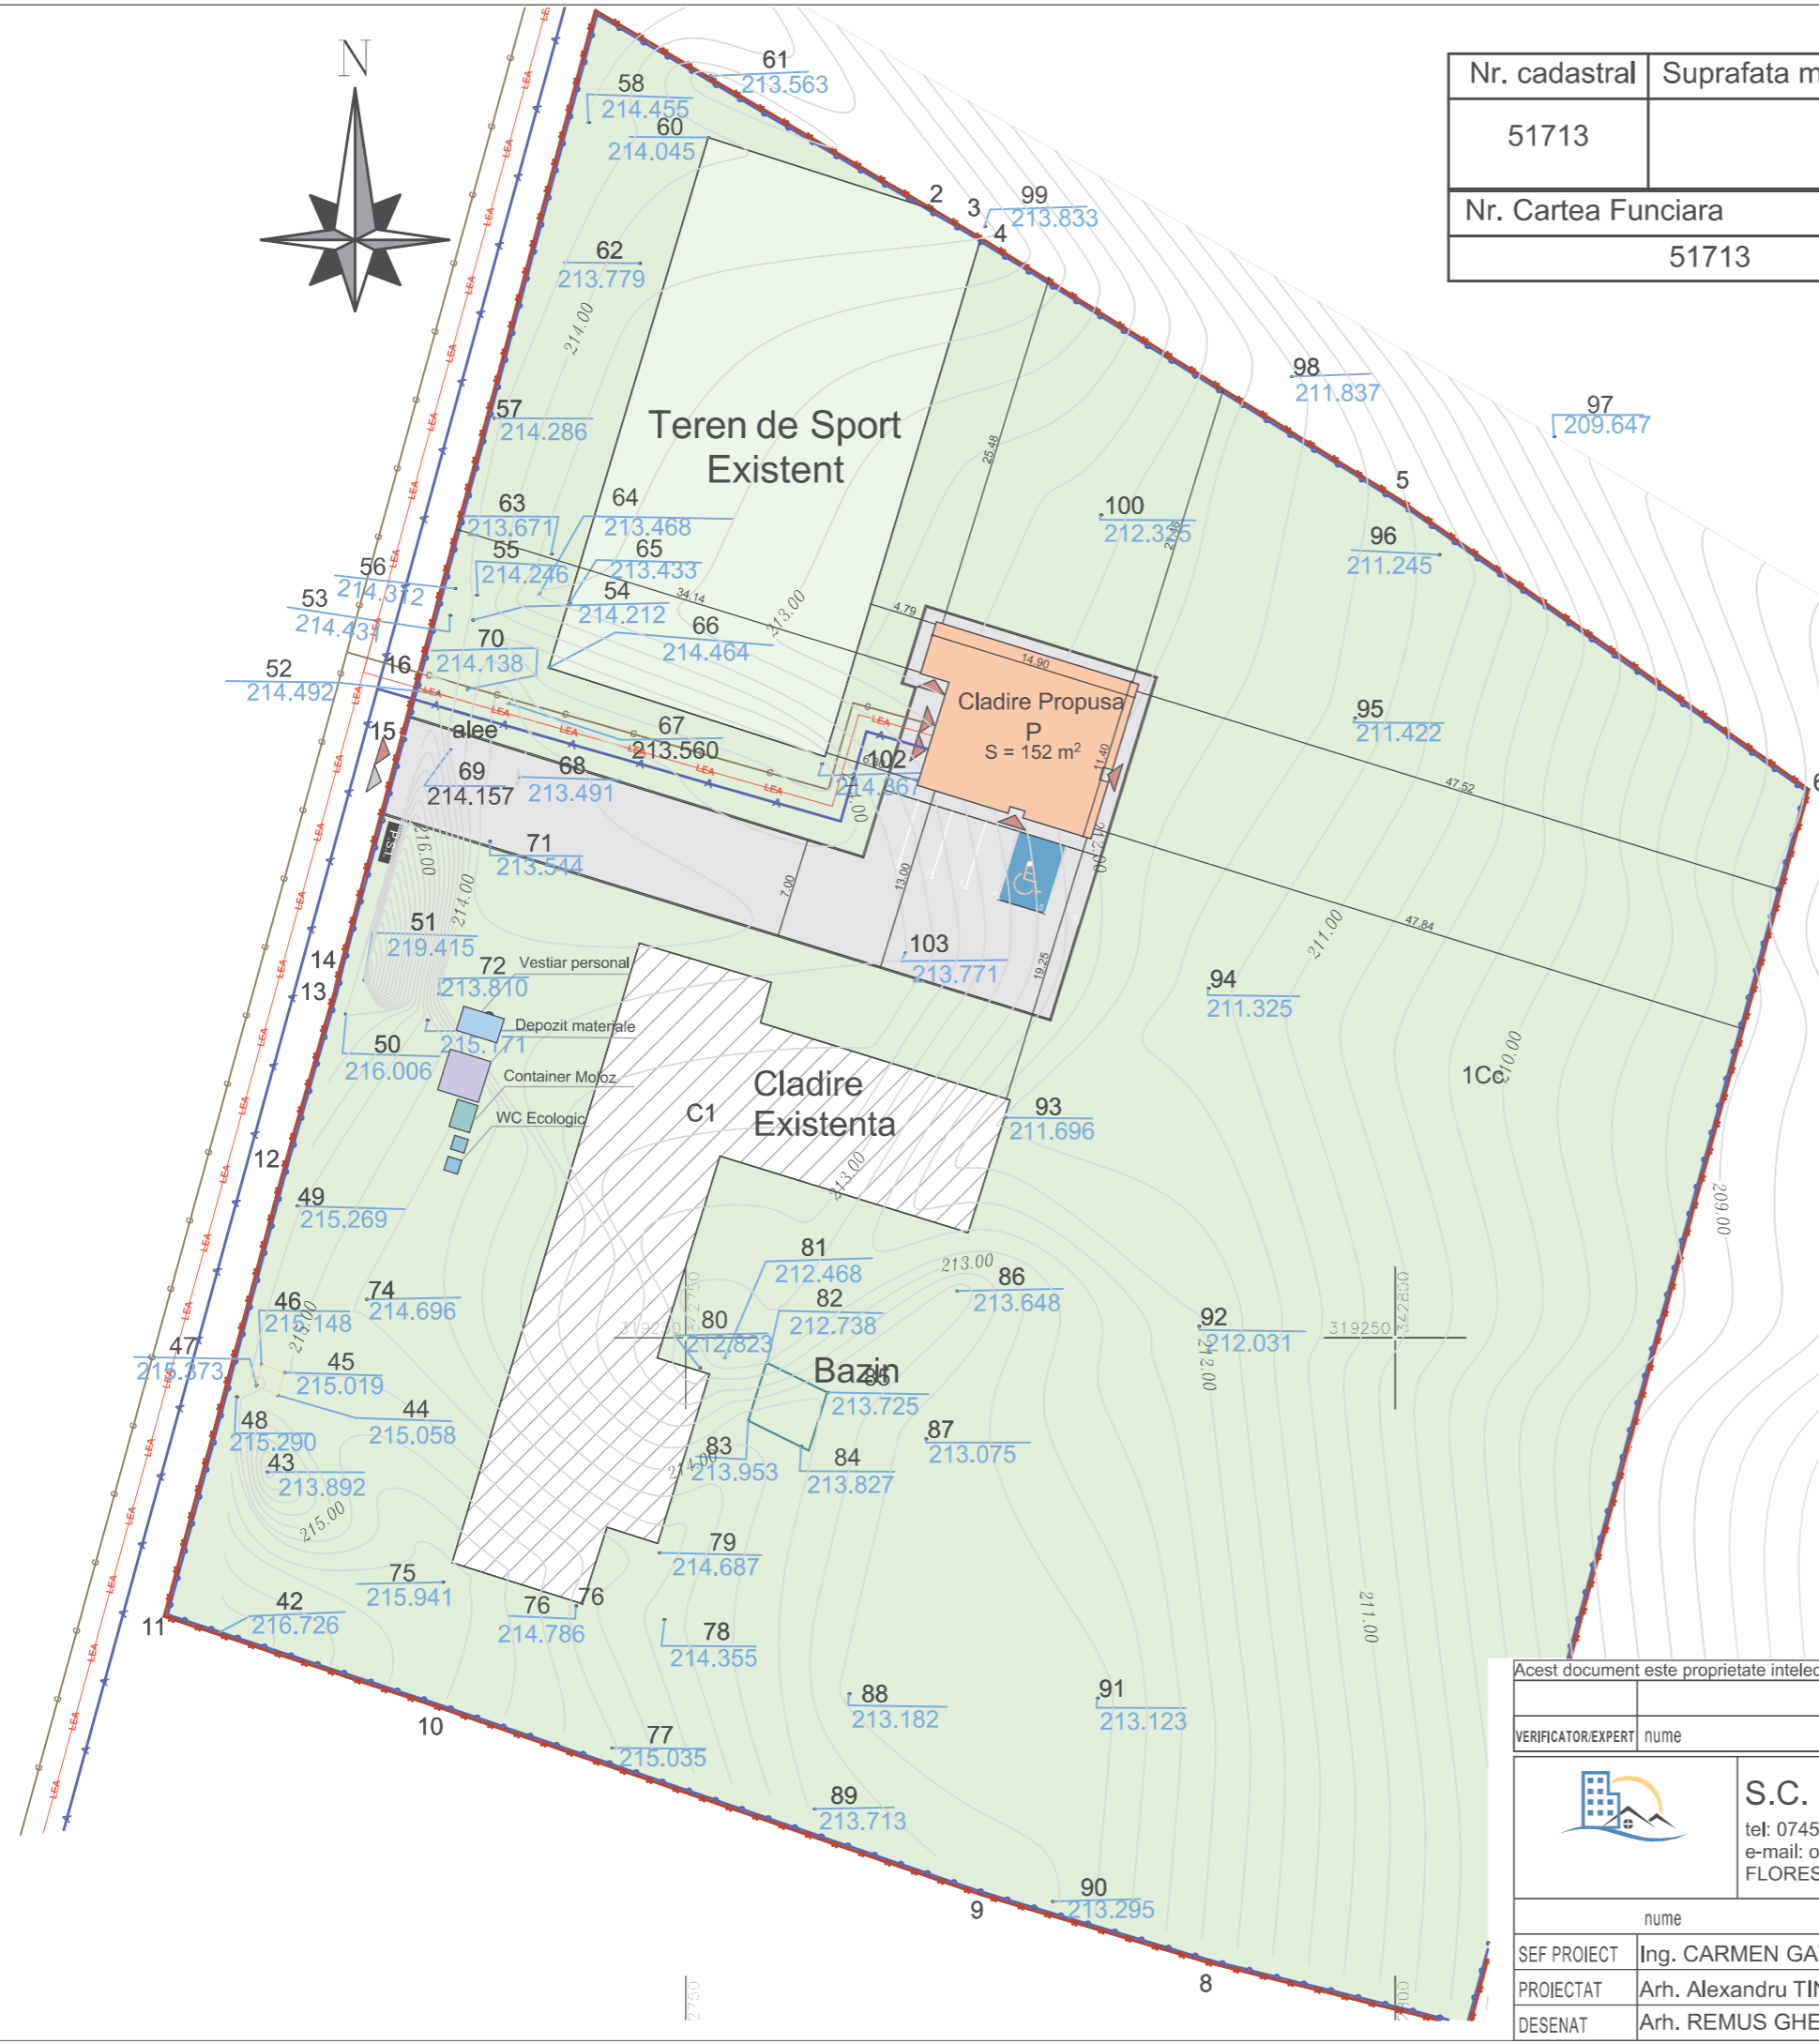

Acest document este proprietate intelectuala privata a S.C. PLANIMOB CAD S.R.L. si nu poate fi folosit transmis sau reprodus, total sau partial, fara autorizarea expresa.

VERIFICATOR/EXPERT	nume	semnatura	cerinta	referat nr.	data	
 S.C. PLANIMOB CAD S.R.L. tel: 0745-188967 e-mail: office@planimob.ro FLORESTI, jud. CLUJ	Beneficiar: UAT Vladaia			nr.proiect 1/2025		
	Obiectiv: ELABORAREA DOCUMENTATIEI PENTRU AUTORIZAREA EXECUTARII LUCRARILOR DE CONSTRUCTII CENTRU COMUNITAR INTEGRAT, COMUNA VLADAIA, JUDEȚUL MEHEDINTI			faza D.T.O.E.		
Amplasament: Loc. Vladaia, jud. Mehedinti			specialitate ARH.		Titlu plansa: Plan organizare santier	
SEF PROIECT	Ing. CARMEN GAVRILETEA	semnatura	scara 1:500	plansa nr. A.01		
PROIECTAT	Arh. Alexandru TINTISAN	semnatura	data 2025			
DESENAT	Arh. REMUS GHERASE	semnatura				