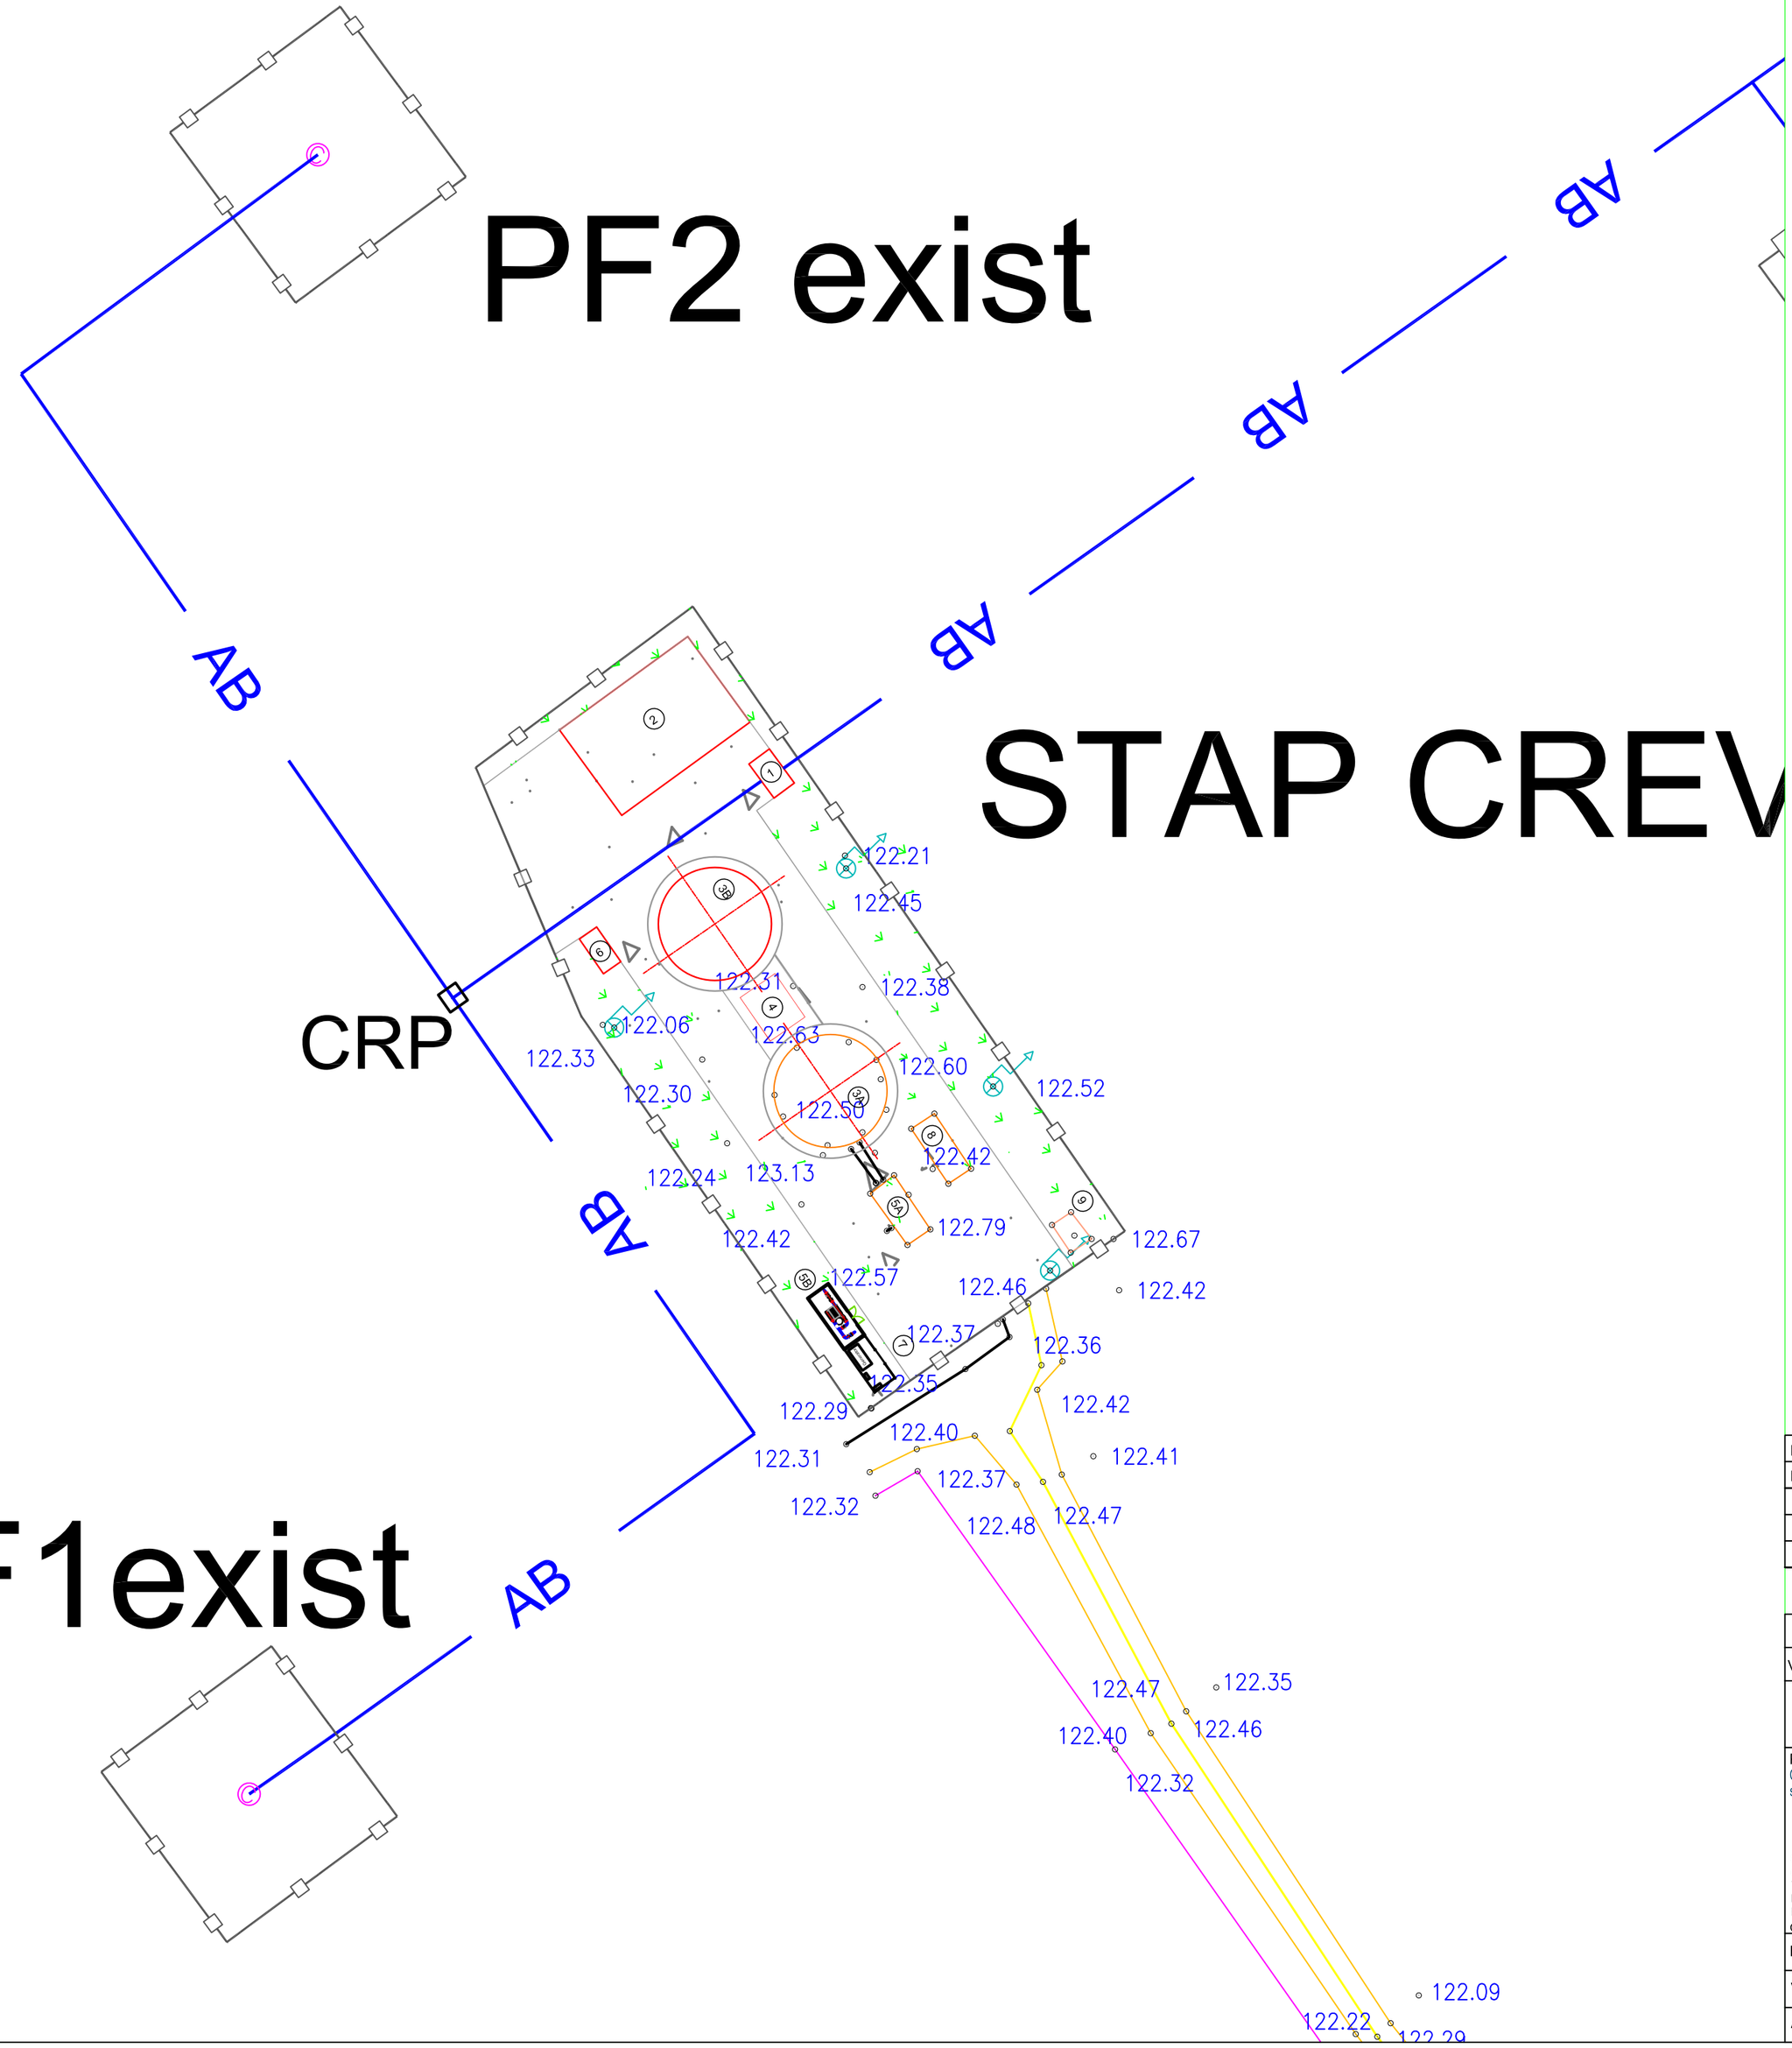

LEGENDA OBIECTE TEHNOLOGICE:

1 - Bazin de contact cu clorul - obiect nou
2 - Statie de tratare - obiect nou
3A - Rezervor de inmagazinarea apei V = 400 mc - obiect existent
3B - Rezervor de inmagazinarea apei V = 400 mc - obiect nou
4 - Camera de vane - obiect nou
5A- Statie de pompare apa potabila -obiect existent
5B- Statie de pompare apa potabila -obiect nou
6 - Bazin de retentie - obiect nou
7 - Generator electric - obiect nou
8 - Fosa septica - obiect existent

Drum si platforma in incinta, S = 1422 mp

Imprejmuire STAP, L = 200 ml

PF1, PF2 -Puturi forate existente

CRP - Camin de rupere de presiune - camin nou

REVIZIA

REV	Data	Descriere	Proiectat	Verificat	Aprobat

Verificator	Nume	Semnatura	Cerinta:	Referat de verificare titlu/nr. / data

UNIUNEA EUROPEANĂ — GUVERNUL ROMÂNIEI

Proiectant general
Consortiu S.C Eptisa Romania S.R.L
si Eptisa Servicios de Ingenieria S.L.
Şos. Dudeşti-Pantelimon nr. 42, RAMS center, et. 5, corp A, sector 3, Bucureşti
Tel:+ 40 21 301 14 70
Fax: + 40 21 301 14 80
Email: bucuresti@eptisa.com
Certificari: ISO 9001:2000, ISO 14001

Beneficiar
S.C. APASERVICE SA GIURGIU
Str. Uzinei, nr. 2, Giurgiu, Giurgiu 100062 Tel:+40 246 21 22 27
Fax:+40 246 21 57 18
Email: apagiurgiu@yahoo.com

Denumire contract
Asistenta Tehnica pentru pregatirea Aplicatiei de Finantare si a Documentatiilor de Atribuire pentru Proiectul Regional de Dezvoltare a Infrastructurii de Apa si Apa Uzata din Judetul Giurgiu, in perioada 2014-2020

Denumire proiect:
Proiectul regional de dezvoltare a infrastructurii de apa si apa uzata din judetul Giurgiu in perioada 2014-2020
Sistem de alimentare cu apa in Vanatorii Mari, Cupele, Crevedia Mare, Crevedia Mica si Dealu si sistem de canalizare in aglomerarea Crevedia Mare

Contract nr. 11258/2018

Faza S.F.

Proiectat	Ing.Giorgiana Mititelu	Data: Noiembrie 2019	Titlu plansa: Plan de situatie STAP Crevedia Mica
Verificat	Ing.Violeta Badan	Scara: 1:500	
Aprobat	Ing. Catalin Zglimbea		Plansa nr. **GR - CRV - A - PG -03**