



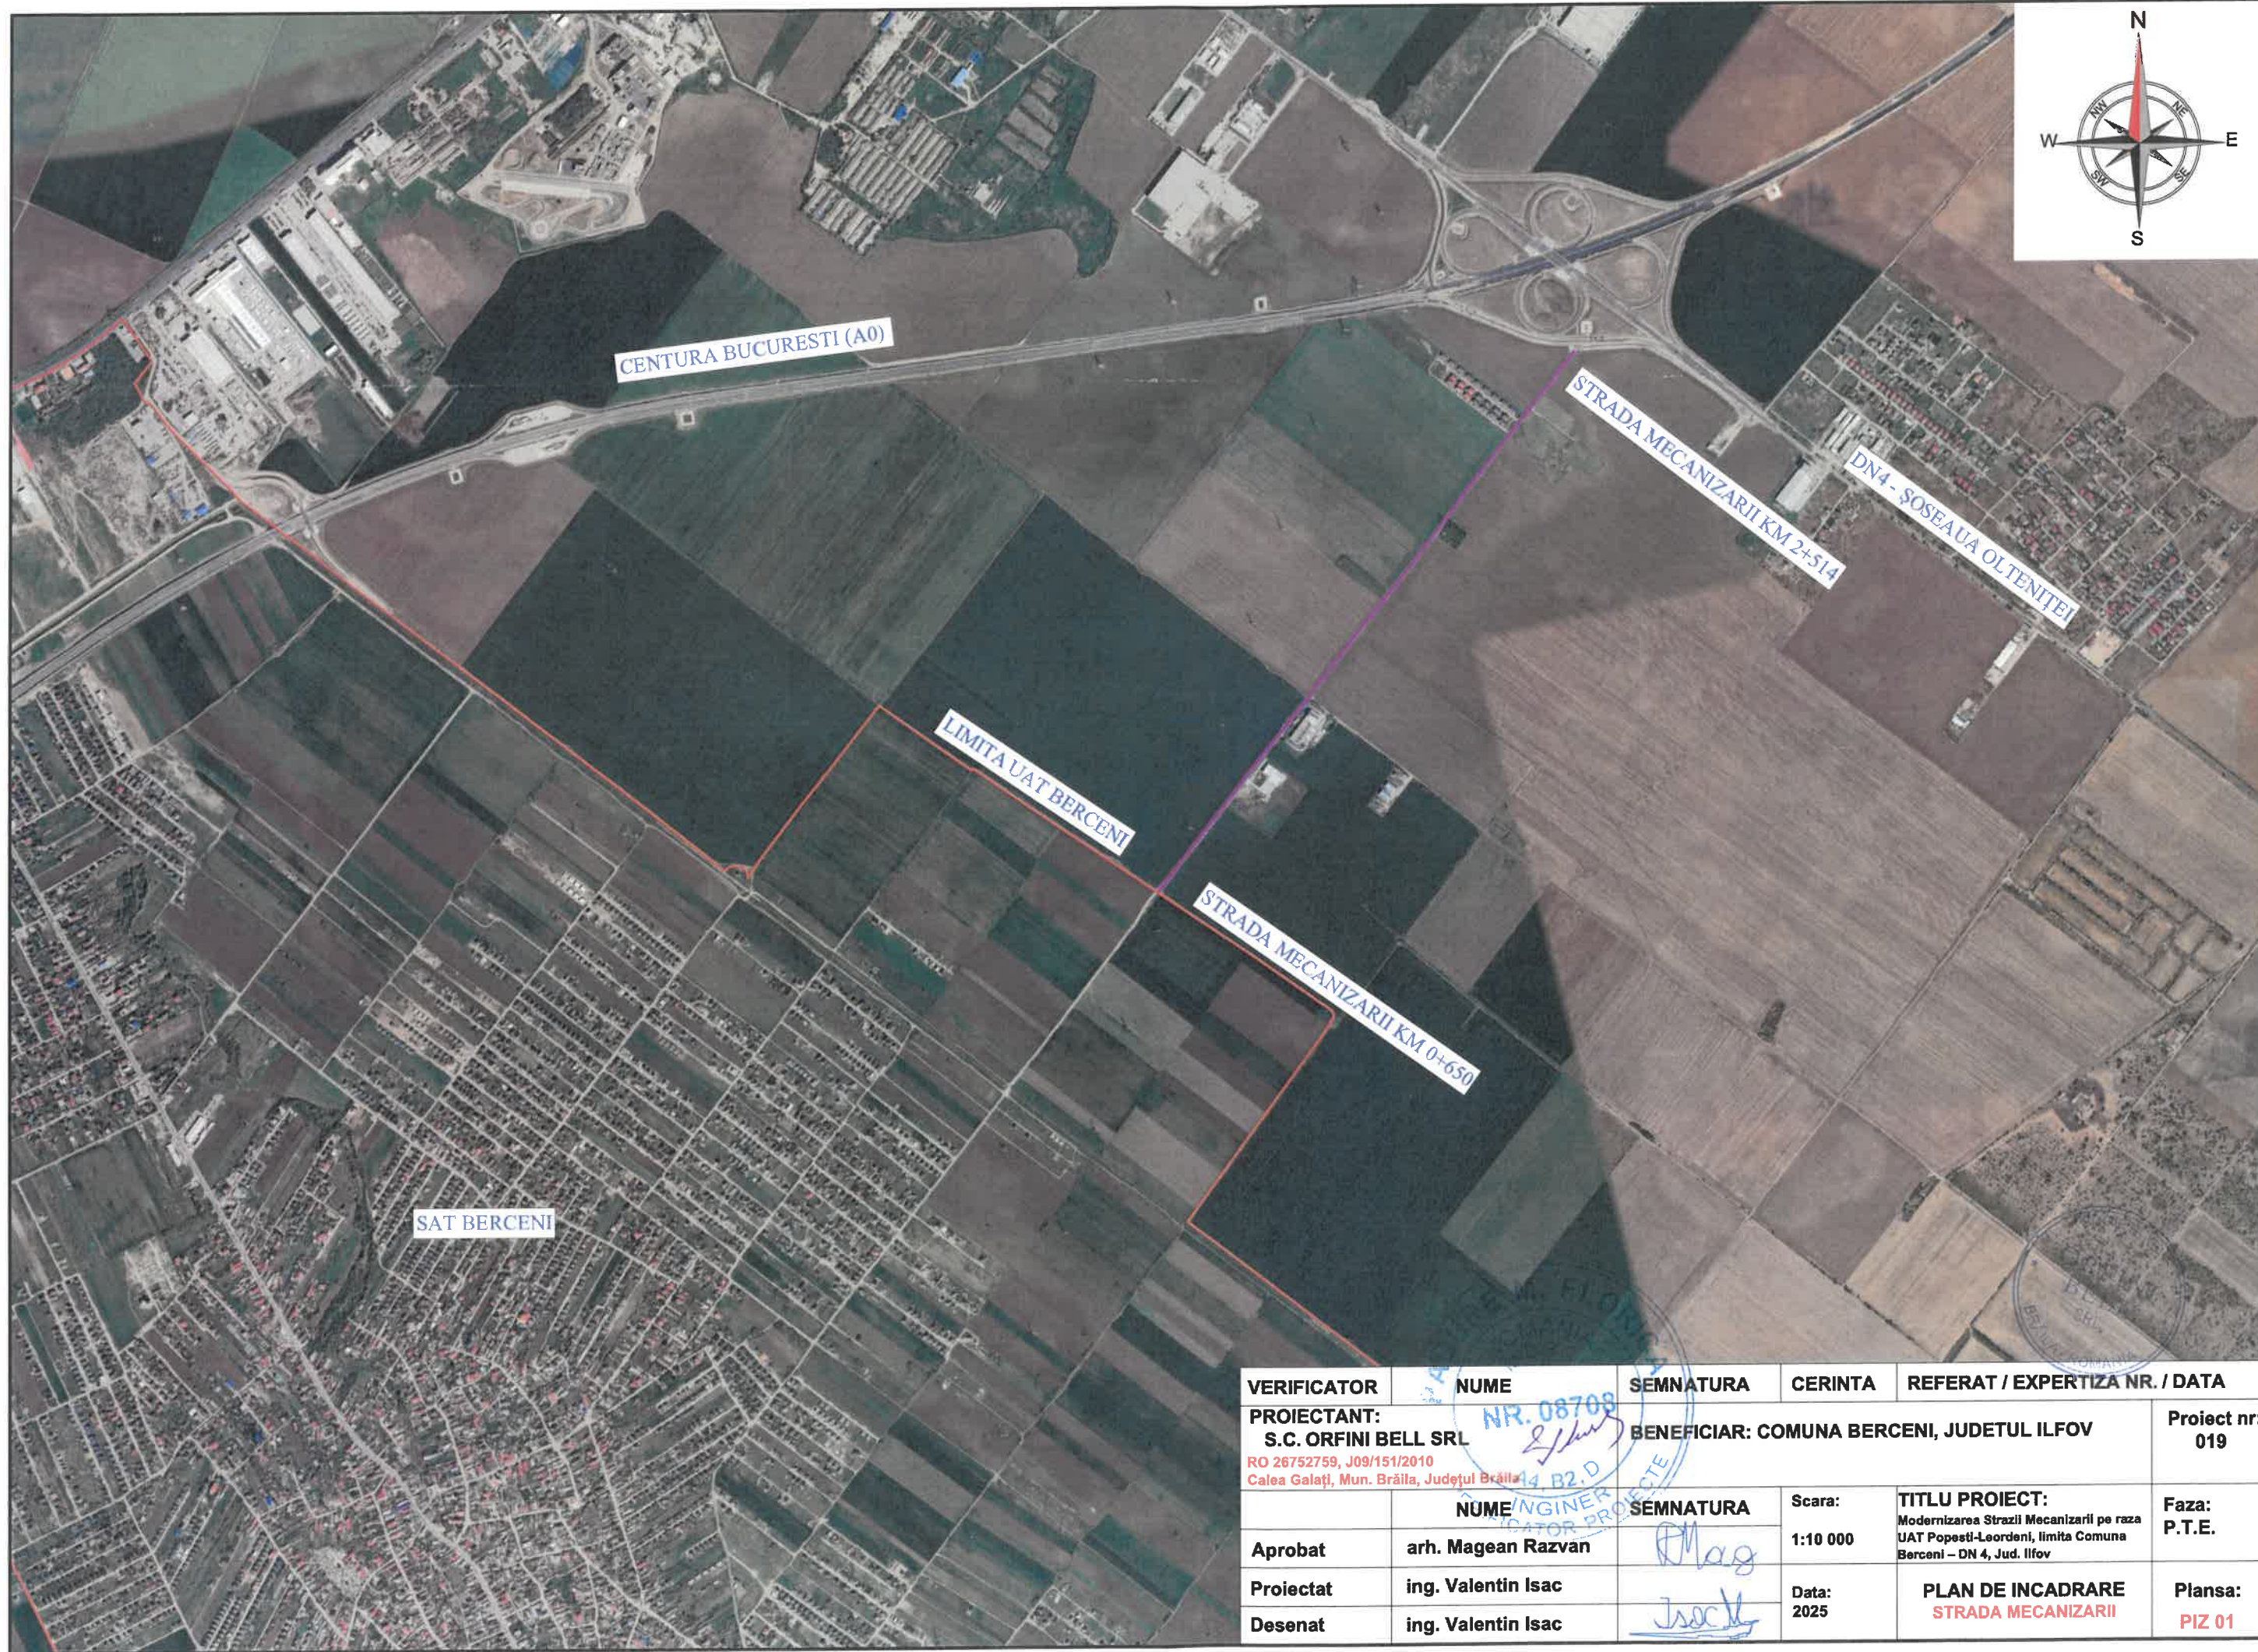


VERIFICATOR	NUME	SEMNATURA	CERINTA	REFERAT / EXPERTIZA NR. / DATA	
PROIECTANT: S.C. ORFINI BELL SRL RO 26752759, J09/151/2010 Calea Galați, Mun. Brăila, Județul Brăila		BENEFICIAR: COMUNA BERCENI, JUDEȚUL ILFOV		Proiect nr: 019	
	NUME	SEMNATURA	Scara:	TITLU PROIECT:	Faza:
Aprobat	arh. Magean Razvan		1:10 000	Modernizarea Strazii Mecanizarii pe raza UAT Popești-Leordeni, limita Comuna Berceni – DN 4, Jud. Ilfov	P.T.E.
Proiectat	ing. Valentin Isac		Data:	PLAN DE INCADRARE	Plansa:
Desenat	ing. Valentin Isac		2025	STRADA MECANIZARII	PIZ 01

PLAN DE SITUATIE PROIECTAT
SCARA 1:500

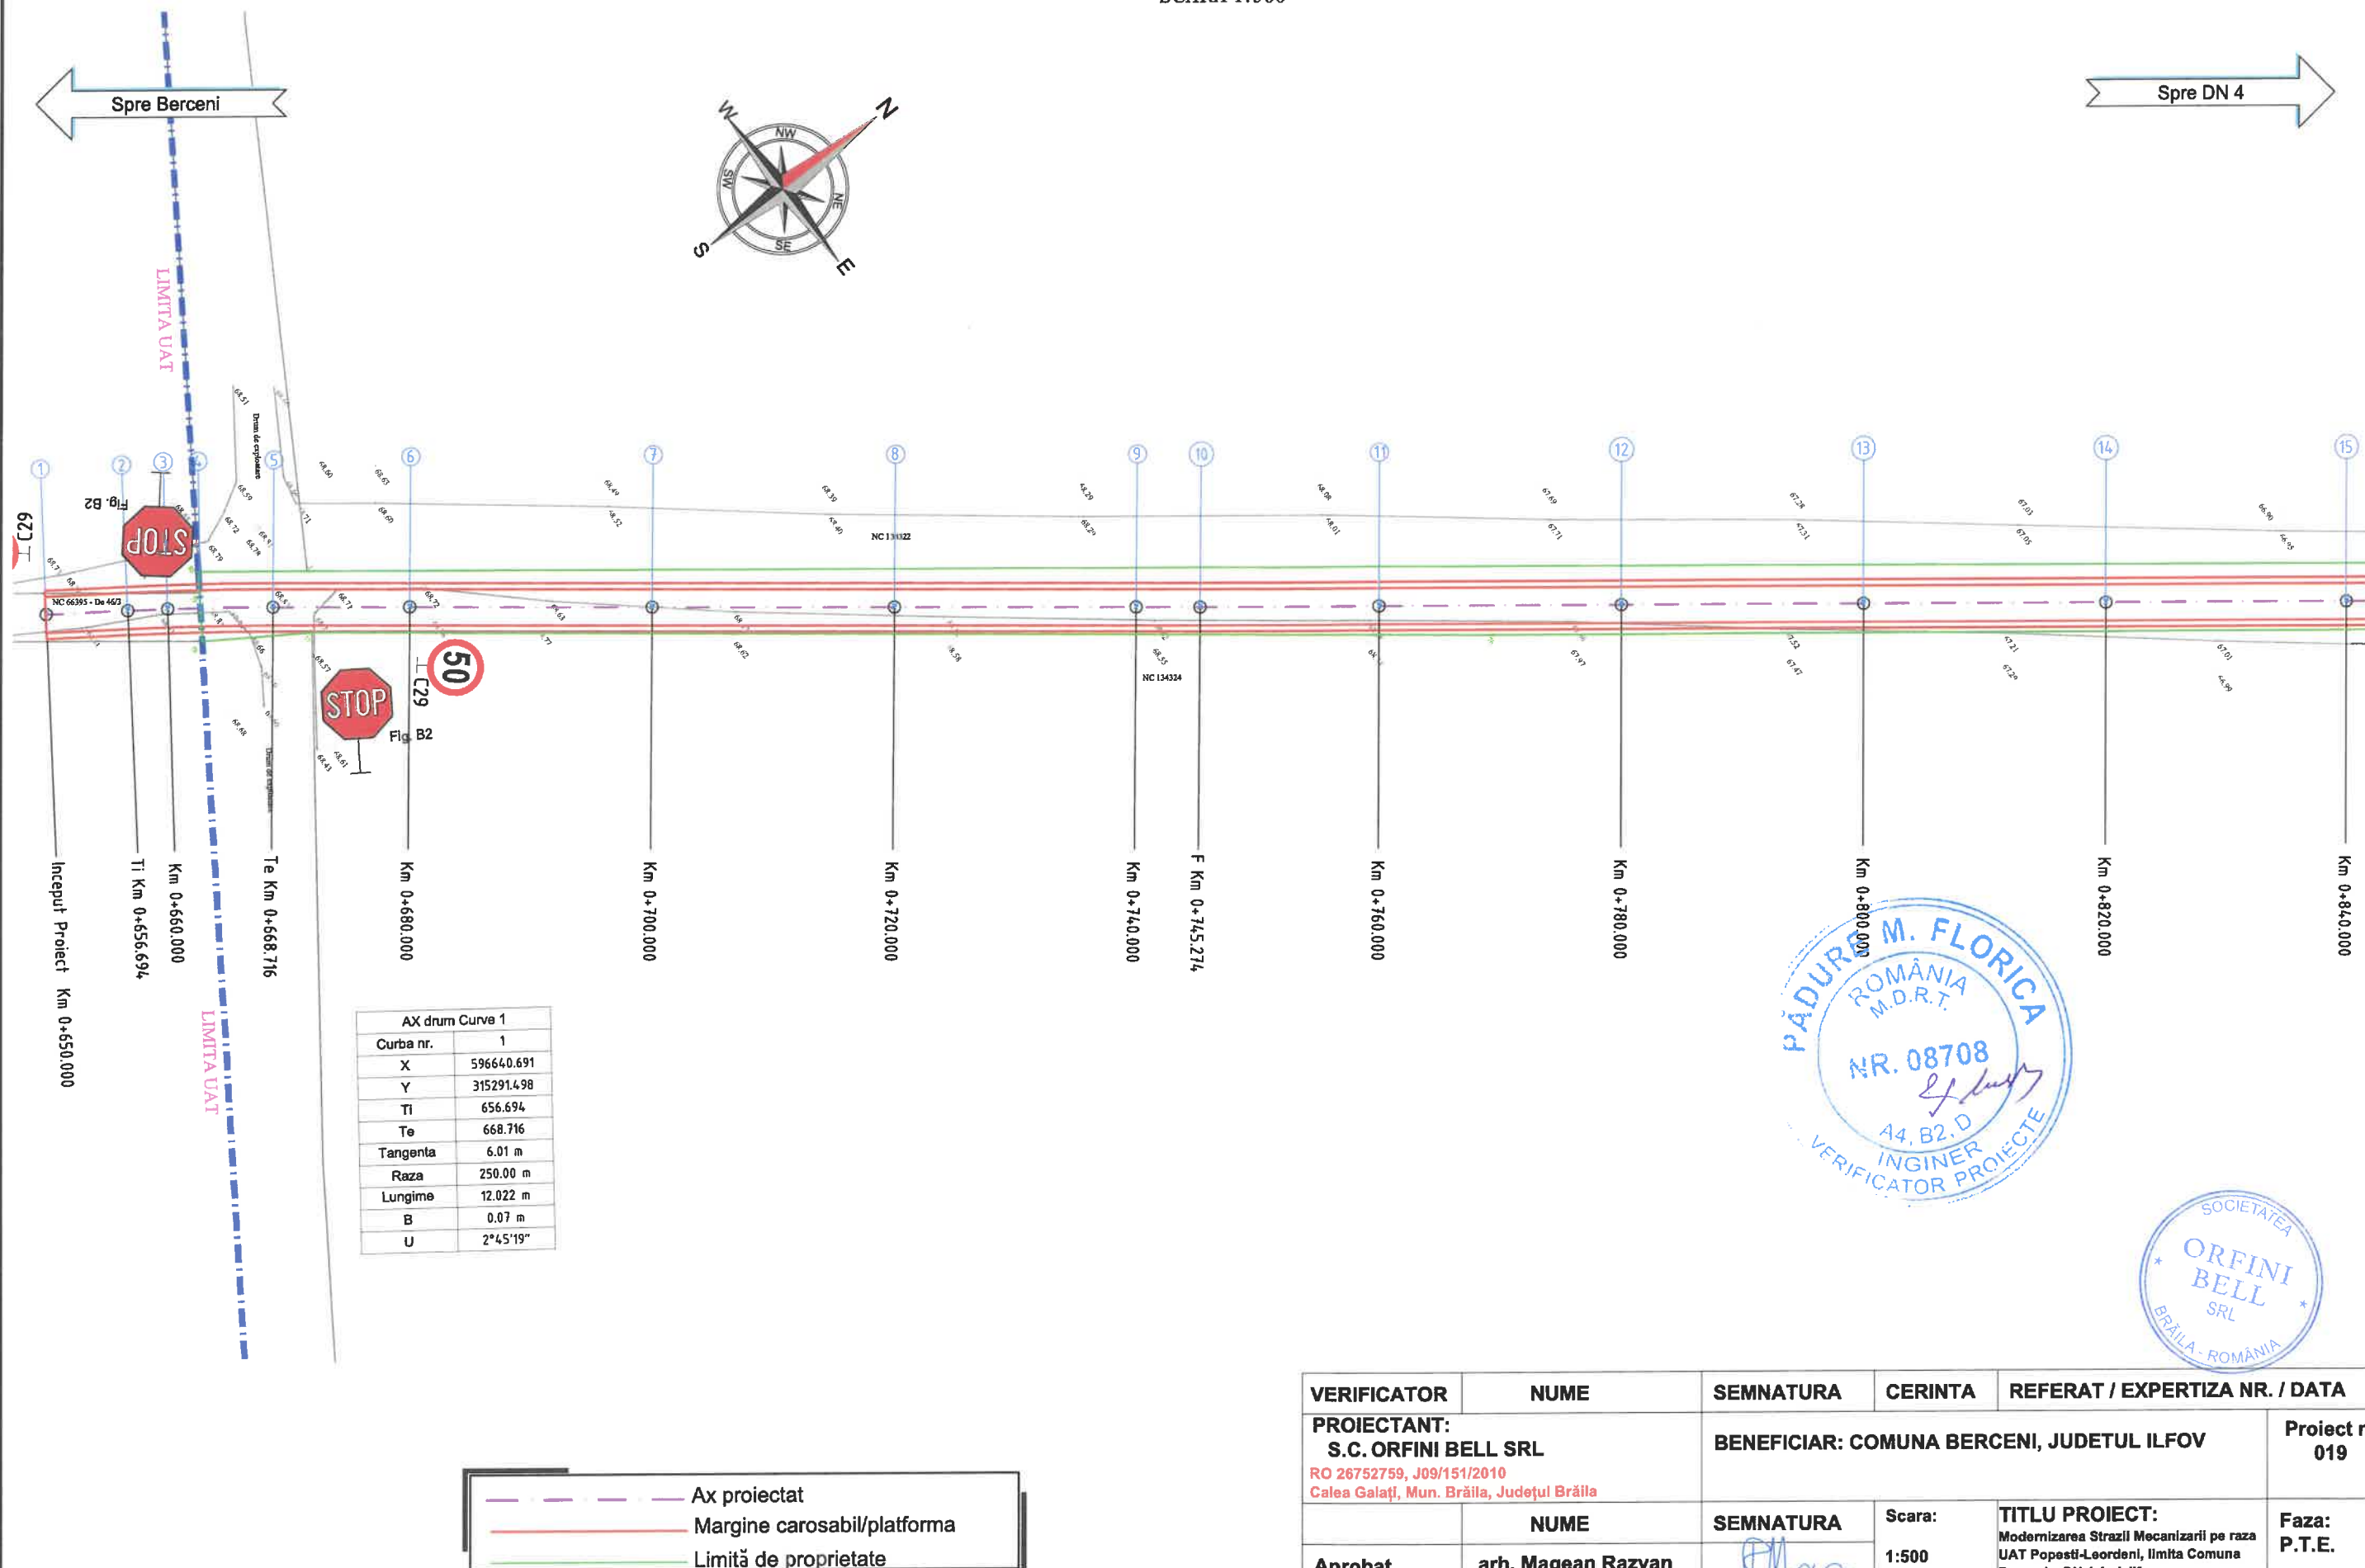

VERIFICATOR	NUME	SEMNATURA	CERINTA	REFERAT / EXPERTIZA NR. / DATA
PROIECTANT: S.C. ORFINI BELL SRL RO 26752759, J09/151/2010 Calea Galați, Mun. Brăila, Județul Brăila		BENEFICIAR: COMUNA BERCEI, JUDEȚUL ILFOV		
Aprobat		arh. Magean Razvan	Scara: 1:500	TITLU PROIECT: Modernizarea Strazii Mecanizarii pe raza UAT Popești-Leordeni, Ilimta Comuna Berceni – DN 4 Jud. Ilfov
Proiectat		ing. Valentin Isac	Data: 2025	Faza: P.T.E.
Desenat		ing. Valentin Isac		Plansa: PS 001


PLAN DE SITUATIE PROIECTAT
SCARA 1:500

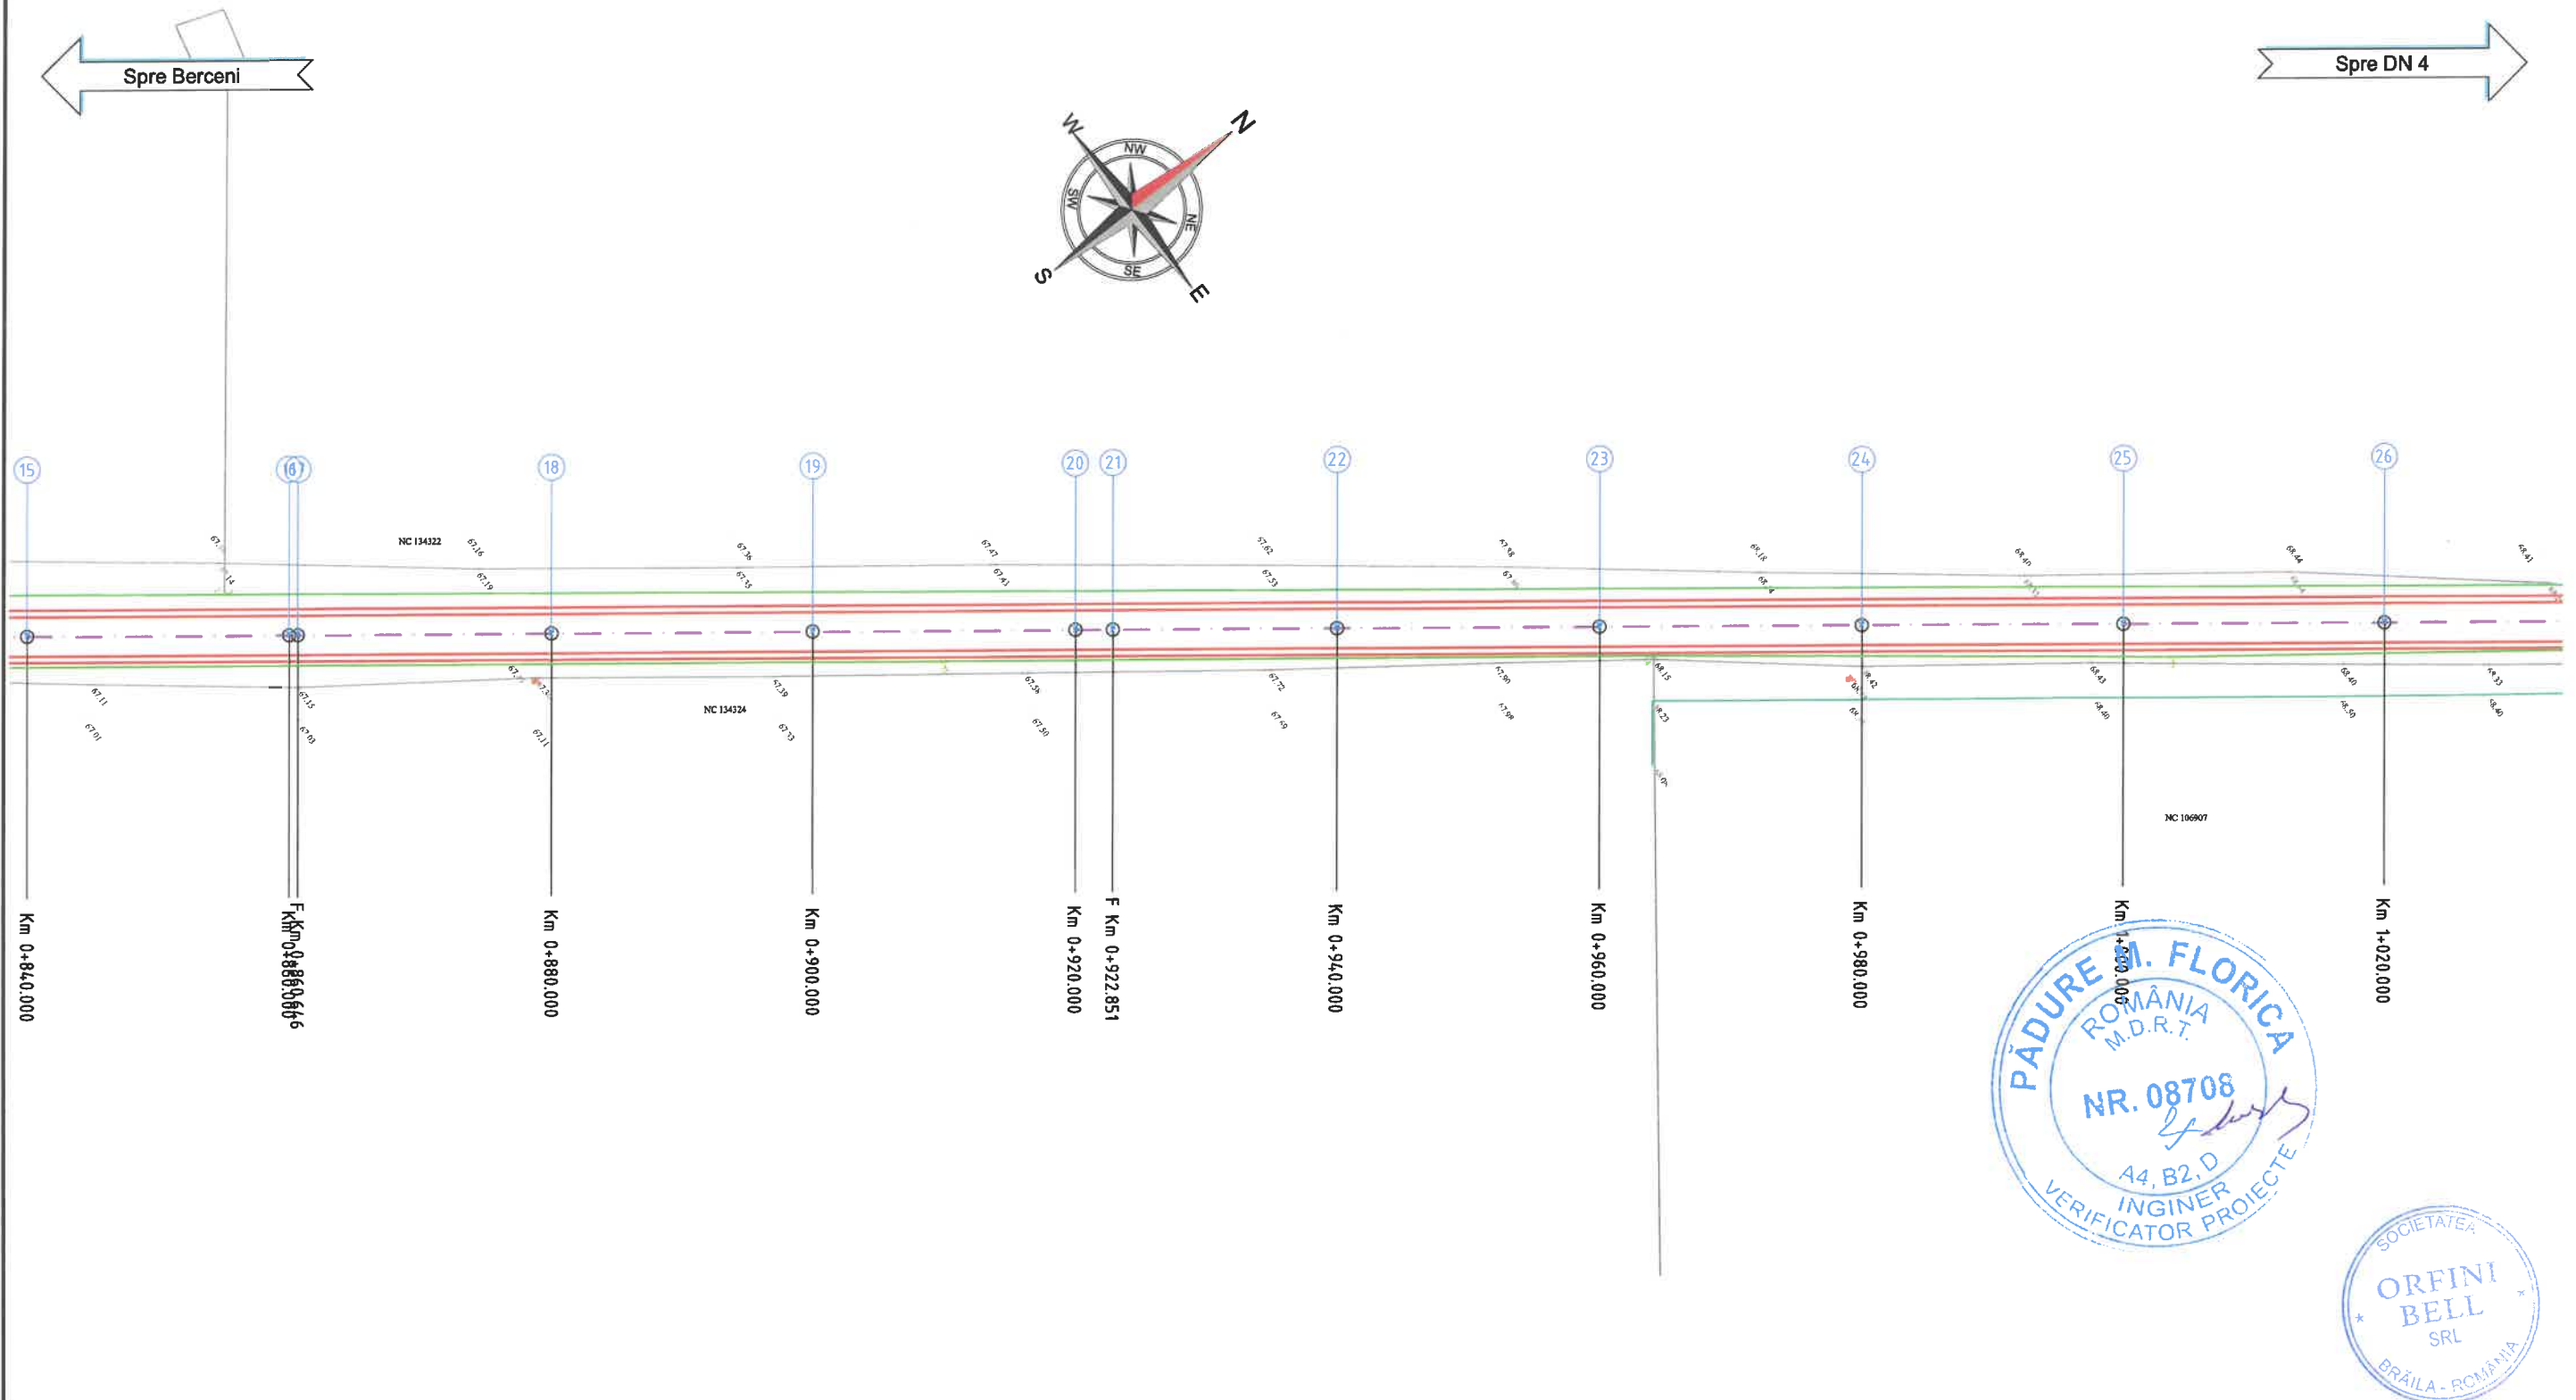

VERIFICATOR	NUME	SEMNATURA	CERINTA	REFERAT / EXPERTIZA NR. / DATA	
PROIECTANT: S.C. ORFINI BELL SRL RO 26752759, J09/151/2010 Calea Galați, Mun. Brăila, Județul Brăila		BENEFICIAR: COMUNA BERCENI, JUDEȚUL ILFOV		Proiect nr: 019	
	NUME	SEMNATURA	Scara:	TITLU PROIECT:	Faza:
Aprobat	arh. Magean Razvan		1:500	Modernizarea Strazii Mecanizarii pe raza UAT Popești-Leordeni, limita Comuna Berceni - DN 4 Jud. Ilfov	P.T.E.
Proiectat	ing. Valentin Isac		Data:	PLAN DE SITUATIE STRADA MECANIZARII	Plansa: PS 002
Desenat	ing. Valentin Isac		2025		

PLAN DE SITUATIE PROIECTAT

SCARA 1:500

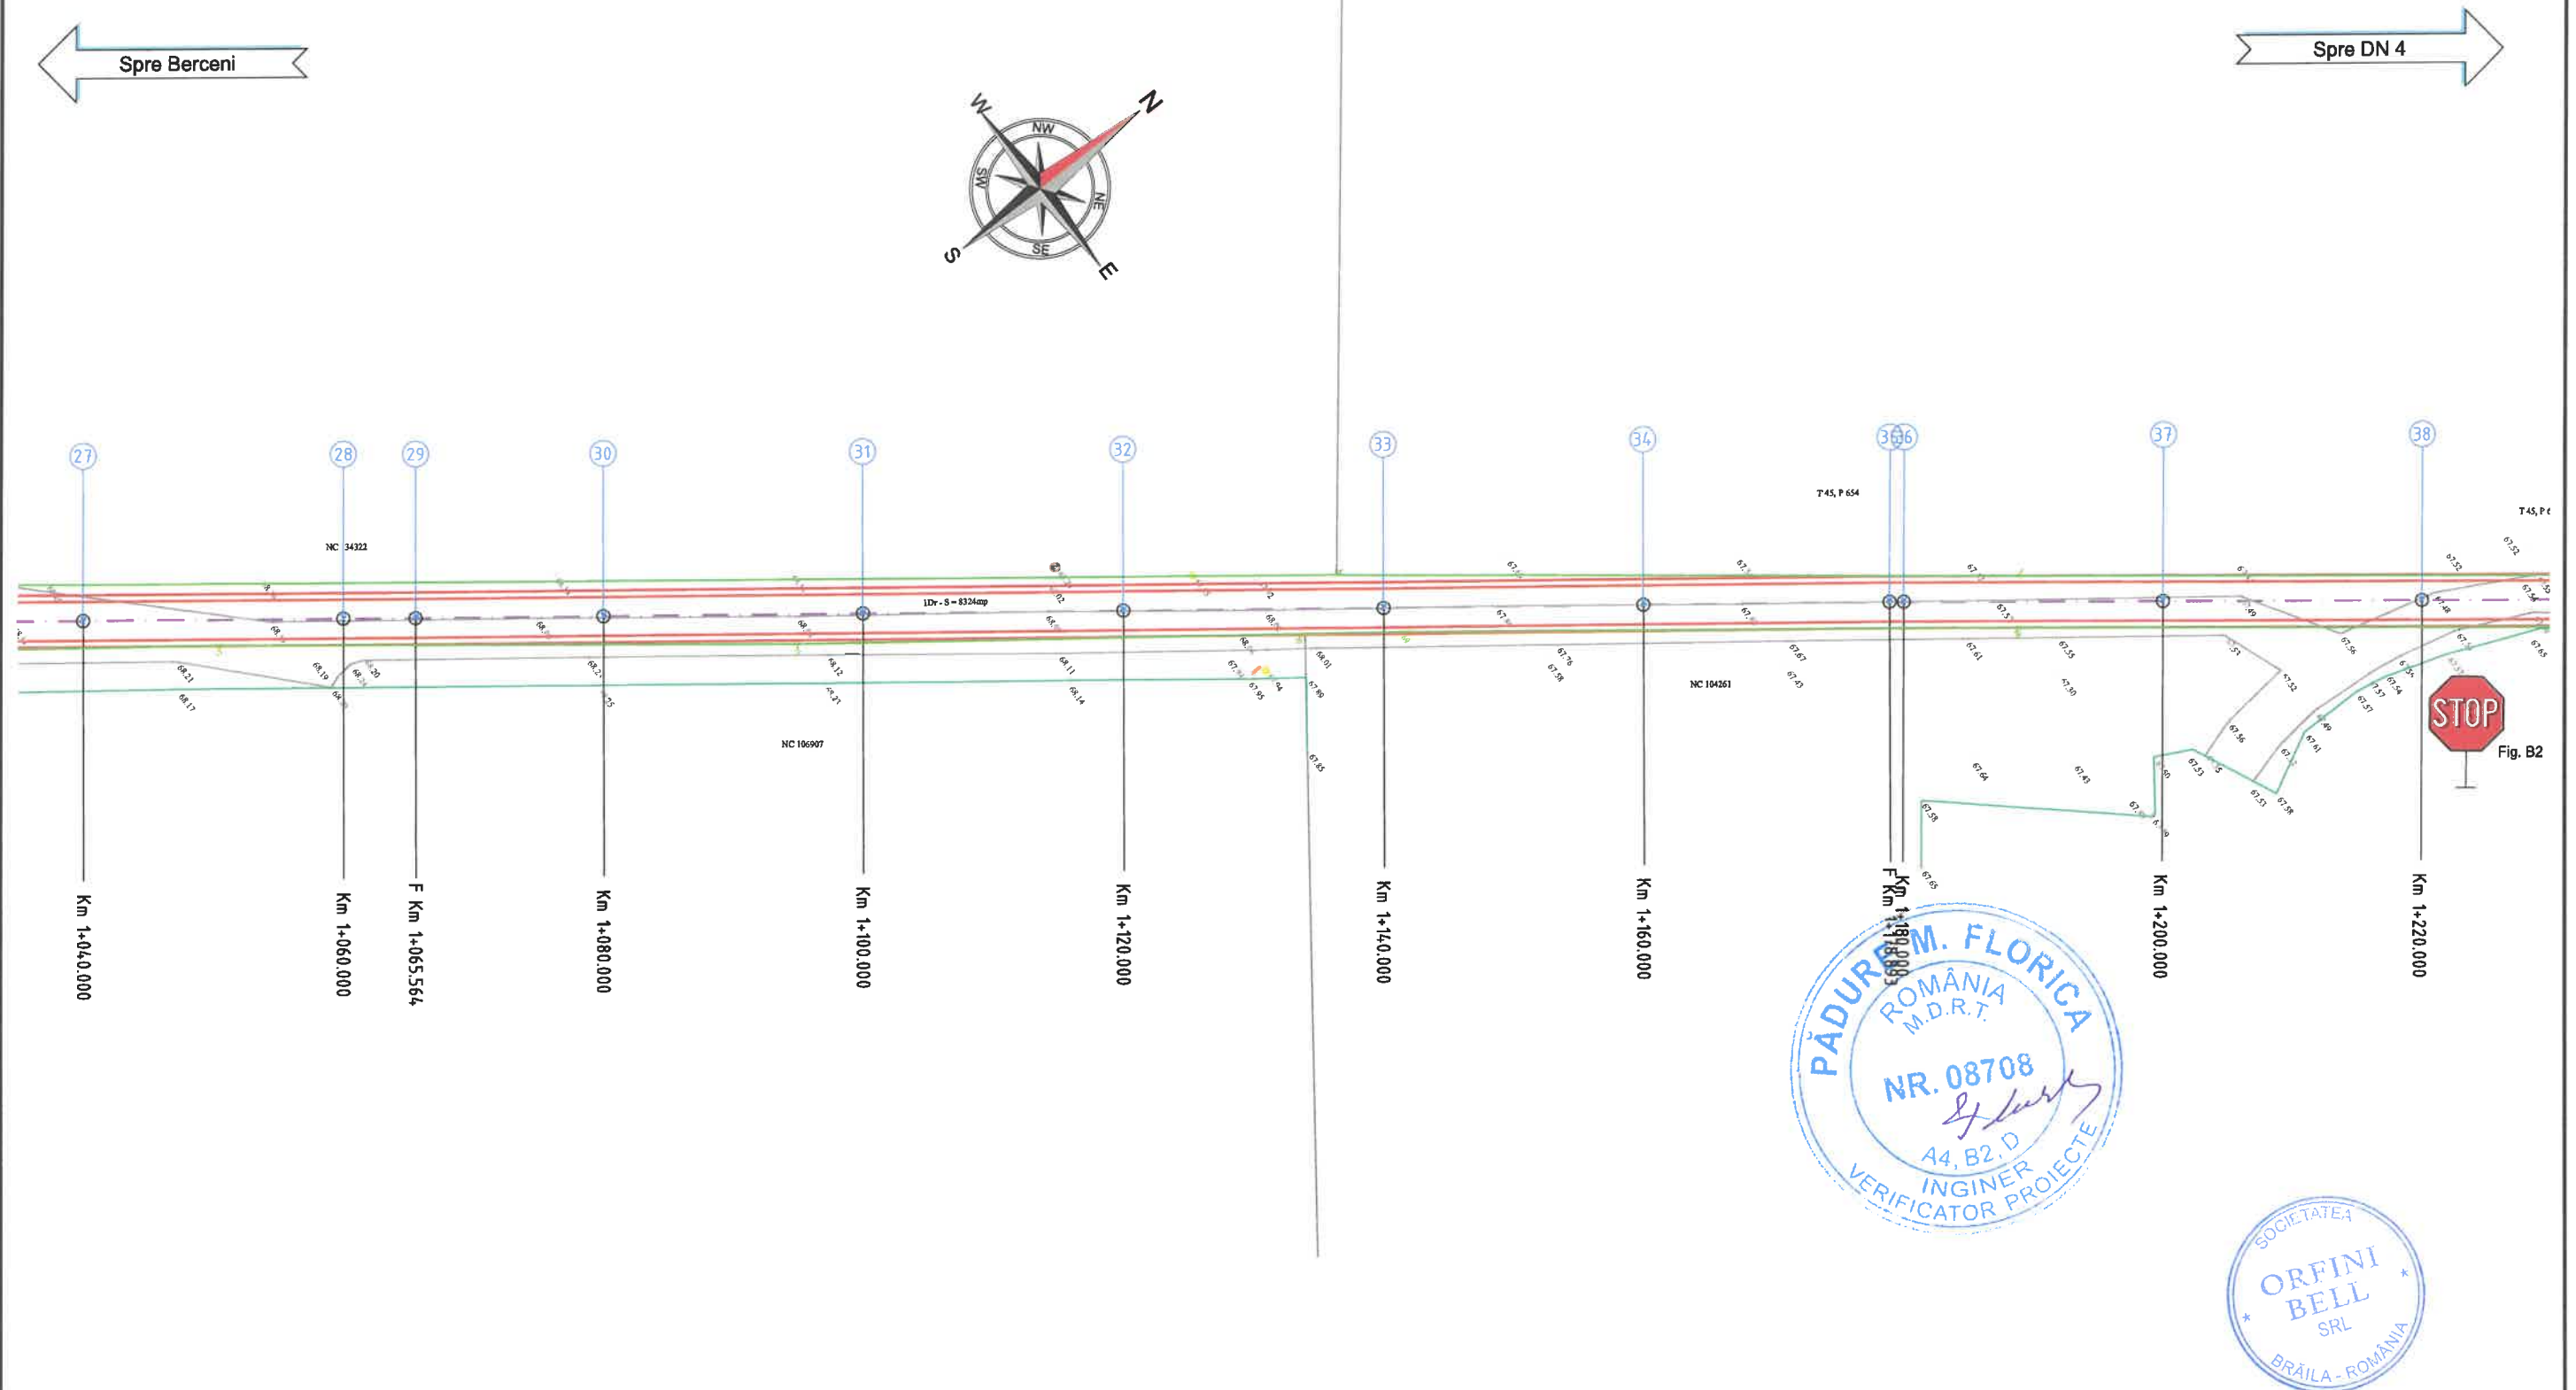

VERIFICATOR	NUME	SEMNTATURA	CERINTA	REFERAT / EXPERTIZA NR. / DATA
PROIECTANT: S.C. ORFINI BELL SRL RO 26752759, J09/151/2010 Calea Galați, Mun. Brăila, Județul Brăila		BENEFICIAR: COMUNA BERCENI, JUDEȚUL ILFOV		Proiect nr: 019
Aprobat	arh. Magean Razvan	SEMNTATURA	Scara: 1:500	TITLU PROIECT: Modernizarea Strazii Mecanizarilor pe raza UAT Popești-Leordeni, Ilimita Comuna Berceni – DN 4 Jud. Ilfov
Proiectat	ing. Valentin Isac	SEMNTATURA	Data: 2025	Faza: P.T.E.
Desenat	ing. Valentin Isac	SEMNTATURA		Plansa: PS 003

PLAN DE SITUATIE PROIECTAT

SCARA 1:500



AX drum Curve 2	
Curba nr.	2
X	597021.728
Y	315786.506
Ti	1282.740
Te	1292.020
Tangenta	4.64 m
Raza	100.00 m
Lungime	9.280 m
B	0.11 m
U	5°19'02"

AX drum Curve 3	
Curba nr.	3
X	597047.195
Y	315813.856
Ti	1318.724
Te	1330.731
Tangenta	6.02 m
Raza	60.00 m
Lungime	12.006 m
B	0.30 m
U	11°27'55"

AX drum Curve 4	
Curba nr.	4
X	597057.093
Y	315830.012
Ti	1339.766
Te	1347.536
Tangenta	3.89 m
Raza	80.00 m
Lungime	7.770 m
B	0.09 m
U	5°33'53"



---	Ax proiectat
---	Margine carosabil/platforma
---	Limită de proprietate


VERIFICATOR	NUME	SEMNTURA	CERINTA	REFERAT / EXPERTIZA NR. / DATA	
PROIECTANT: S.C. ORFINI BELL SRL RO 26752759, J09/151/2010 Calea Galați, Mun. Brăila, Județul Brăila		BENEFICIAR: COMUNA BERCENI, JUDETUL ILFOV		Proiect nr: 019	
Aprobat	arh. Magean Razvan	SEMNTURA	Scara: 1:500	TITLU PROIECT: Modernizarea Strazii Mecanizarii pe raza UAT Popești-Leordeni, Ilimita Comuna Berceni - DN 4 Jud. Ilfov	Faza: P.T.E.
Proiectat	ing. Valentin Isac		Data: 2025	PLAN DE SITUATIE STRADA MECANIZARII	Plansa: PS 004
Desenat	ing. Valentin Isac				

PLAN DE SITUATIE PROIECTAT
SCARA 1:500



Spre Berceni


Spre DN 4

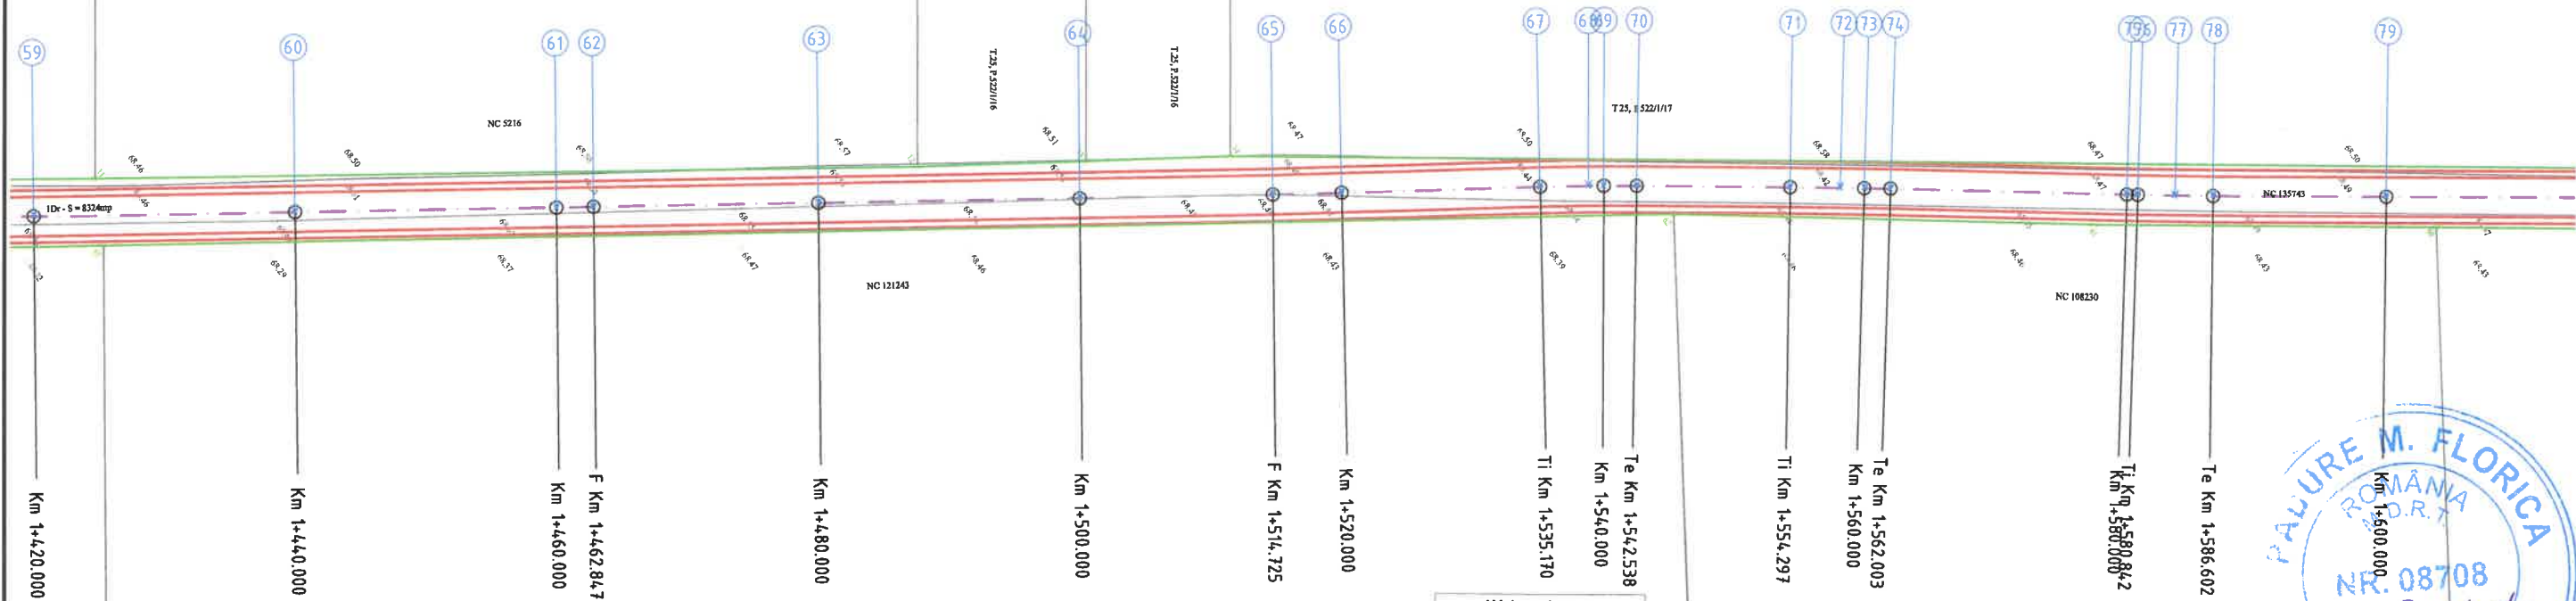

AX drum Curve 5	
Curba nr.	5
X	597174.846
Y	315985.702
Ti	1535.170
Te	1542.538
Tangenta	3.68 m
Raza	200.00 m
Lungime	7.368 m
B	0.03 m
U	2°06'39"

AX drum Curve 6	
Curba nr.	6
X	597186.913
Y	316000.760
Ti	1554.297
Te	1562.003
Tangenta	3.85 m
Raza	500.00 m
Lungime	7.707 m
B	0.01 m
U	0°52'59"



AX drum Curve 7	
Curba nr.	7
X	597203.210
Y	316020.466
Ti	1580.842
Te	1586.602
Tangenta	2.88 m
Raza	300.00 m
Lungime	5.759 m
B	0.01 m
U	1°06'00"

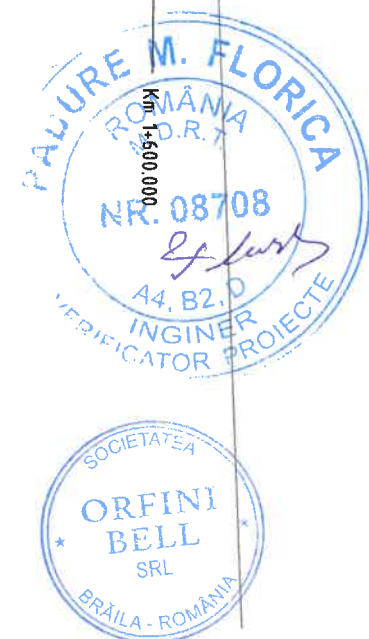

	Ax proiectat
	Margine carosabil/platforma
	Limită de proprietate

VERIFICATOR	NUME	SEMNATURA	CERINTA	REFERAT / EXPERTIZA NR. / DATA	
PROIECTANT: S.C. ORFINI BELL SRL RO 26752759, J09/151/2010 Calea Galați, Mun. Brăila, Județul Brăila		BENEFICIAR: COMUNA BERCENI, JUDETUL ILFOV		Proiect nr: 019	
Aprobat	arh. Magean Razvan		Scara: 1:500	TITLU PROIECT: Modernizarea Strazii Mecanizarii pe raza UAT Popești-Leordeni, limita Comuna Berceni – DN 4 Jud. Ilfov	Faza: P.T.E.
Proiectat	ing. Valentin Isac		Data: 2025	PLAN DE SITUATIE STRADA MECANIZARII	Plansa: PS 005
Desenat	ing. Valentin Isac				

PLAN DE SITUATIE PROIECTAT
SCARA 1:500

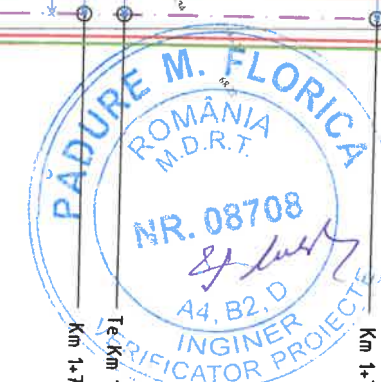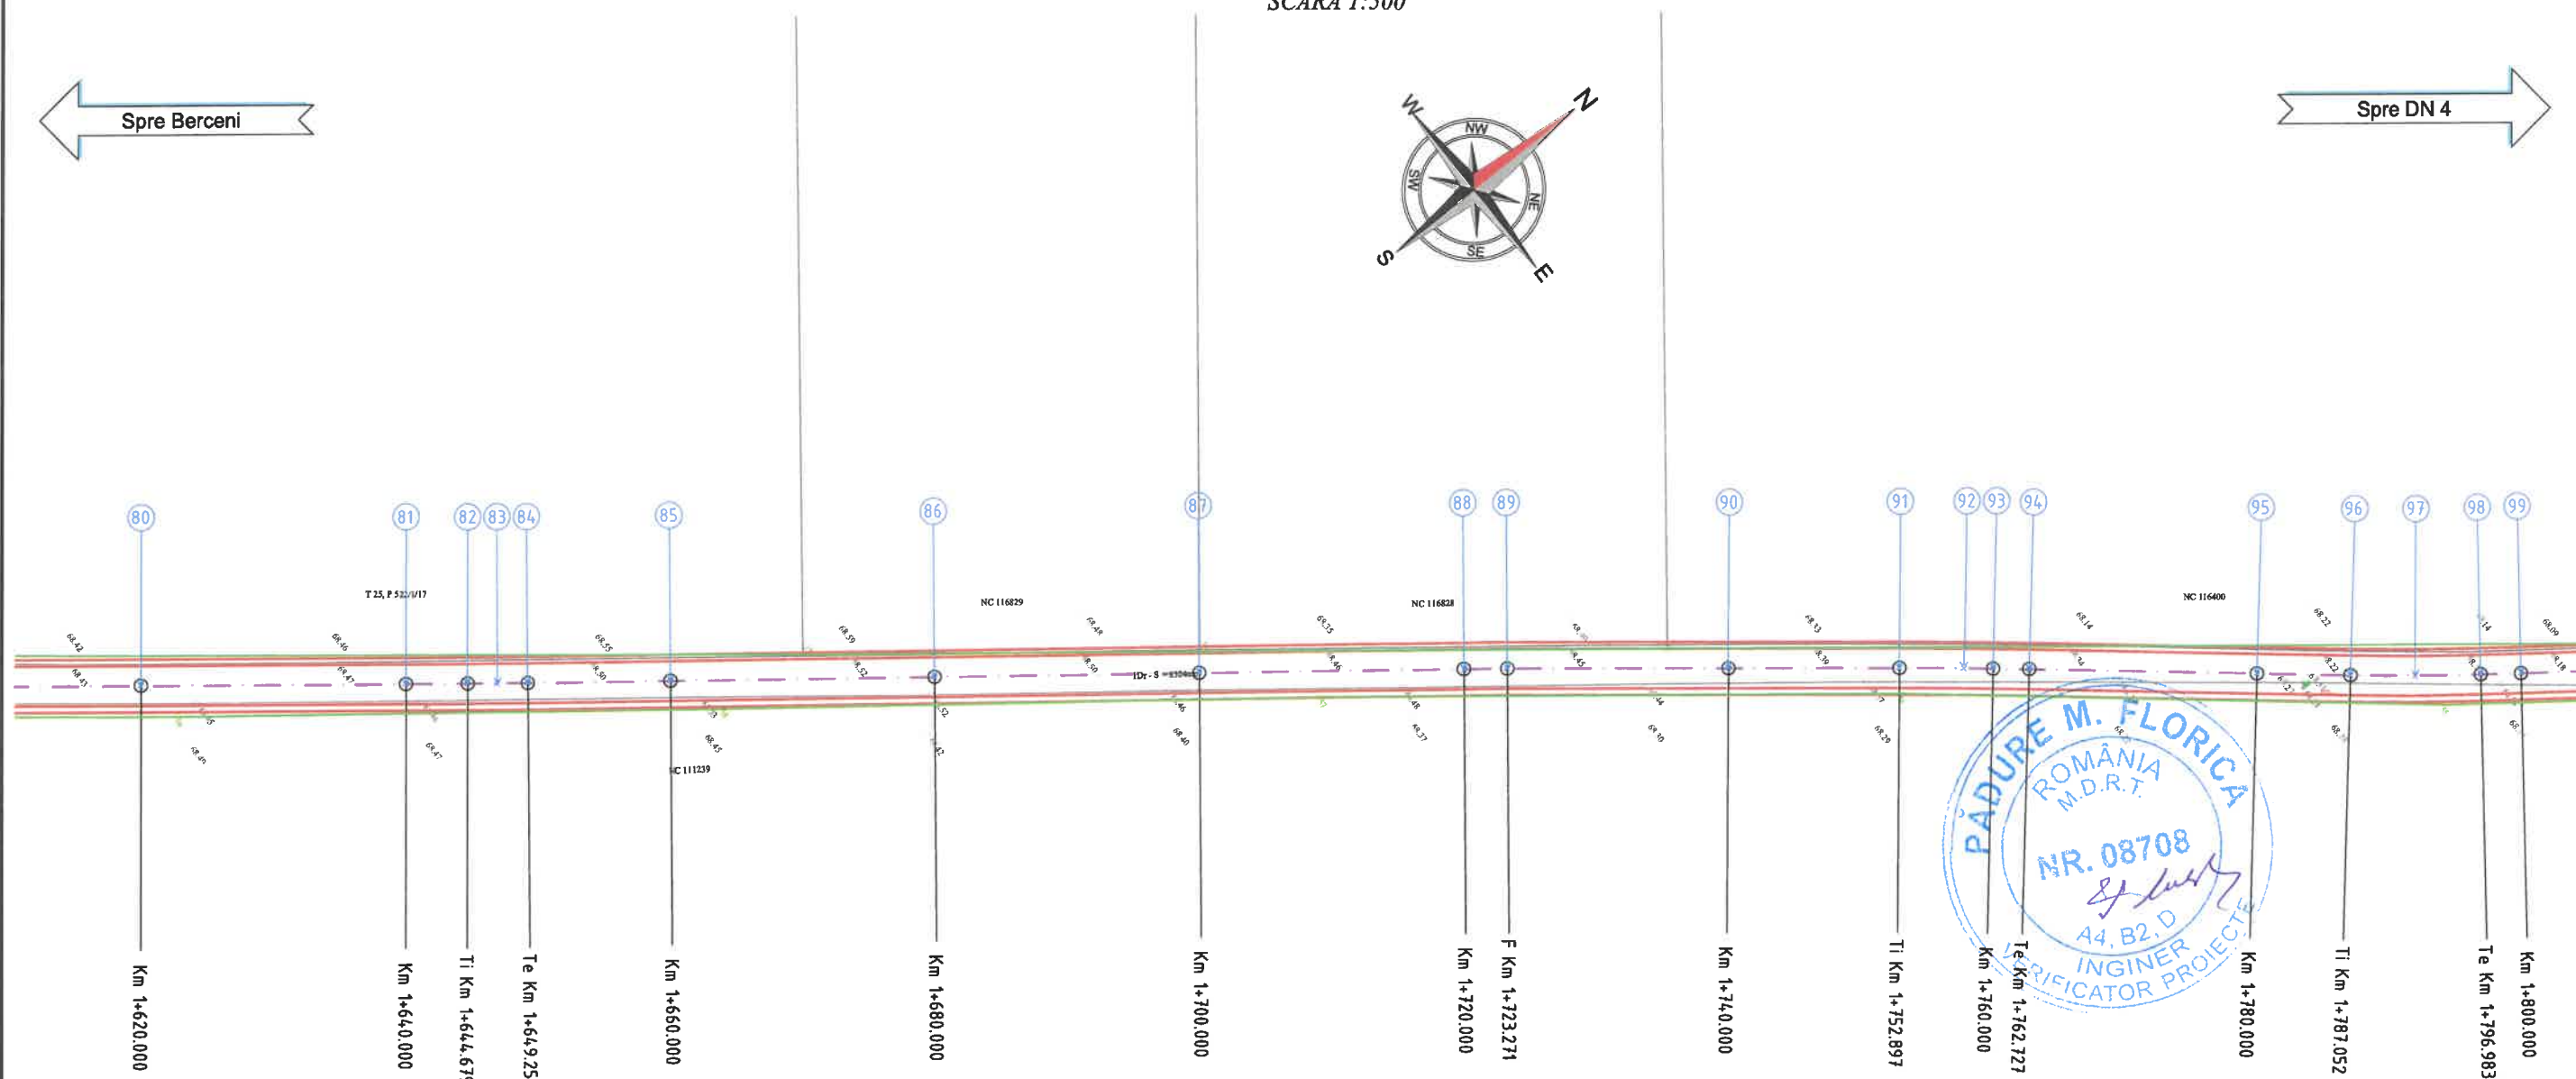

AX drum Curve 8	
Curba nr.	8
X	597242.574
Y	316069.969
Ti	1644.679
Te	1649.257
Tangentă	2.29 m
Raza	500.00 m
Lungime	4.578 m
B	0.01 m
U	0°31'28"

AX drum Curve 9	
Curba nr.	9
X	597311.113
Y	316157.080
Ti	1752.897
Te	1762.727
Tangentă	4.92 m
Raza	500.00 m
Lungime	9.830 m
B	0.02 m
U	1°07'35"

AX drum Curve 10	
Curba nr.	10
X	597333.022
Y	316183.350
Ti	1787.052
Te	1796.983
Tangentă	4.97 m
Raza	200.00 m
Lungime	9.931 m
B	0.06 m
U	2°50'42"

— — — — —	Ax proiectat
— — — — —	Margine carosabil/platforma
— — — — —	Limită de proprietate


VERIFICATOR	NUME	SEMNATURA	CERINTA	REFERAT / EXPERTIZA NR. / DATA
PROIECTANT: S.C. ORFINI BELL SRL RO 26752759, J09/151/2010 Calea Galați, Mun. Brăila, Județul Brăila		BENEFICIAR: COMUNA BERCEI, JUDEȚUL ILFOV		Proiect nr: 019
Aprobat	arh. Magean Razvan	SEMNATURA	Scara: 1:500	TITLU PROIECT: Modernizarea Strazii Mecanizarii pe raza UAT Popești-Leordeni, Ilimita Comuna Berceni – DN 4 Jud. Ilfov
Proiectat	ing. Valentin Isac	SEMNATURA	Data: 2025	Faza: P.T.E.
Desenat	ing. Valentin Isac	SEMNATURA		Plansa: PS 006

PLAN DE SITUATIE PROIECTAT
SCARA 1:500



VERIFICATOR	NUME	SEMNATURA	CERINTA	REFERAT / EXPERTIZA NR. / DATA	
PROIECTANT: S.C. ORFINI BELL SRL RO 26752759, J09/151/2010 Calea Galați, Mun. Brăila, Județul Brăila		BENEFICIAR: COMUNA BERCENI, JUDETUL ILFOV		Proiect nr: 019	
Aprobat	arh. Magean Razvan		Scara: 1:500	TITLU PROIECT: Modernizarea Strazii Mecanizarii pe raza UAT Popești-Leordeni, limita Comuna Berceni - DN 4 Jud. Ilfov	Faza: P.T.E.
Proiectat	ing. Valentin Isac		Data: 2025	PLAN DE SITUATIE STRADA MECANIZARII	Plansa: PS 007
Desenat	ing. Valentin Isac				

PLAN DE SITUATIE PROIECTAT
SCARA 1:500

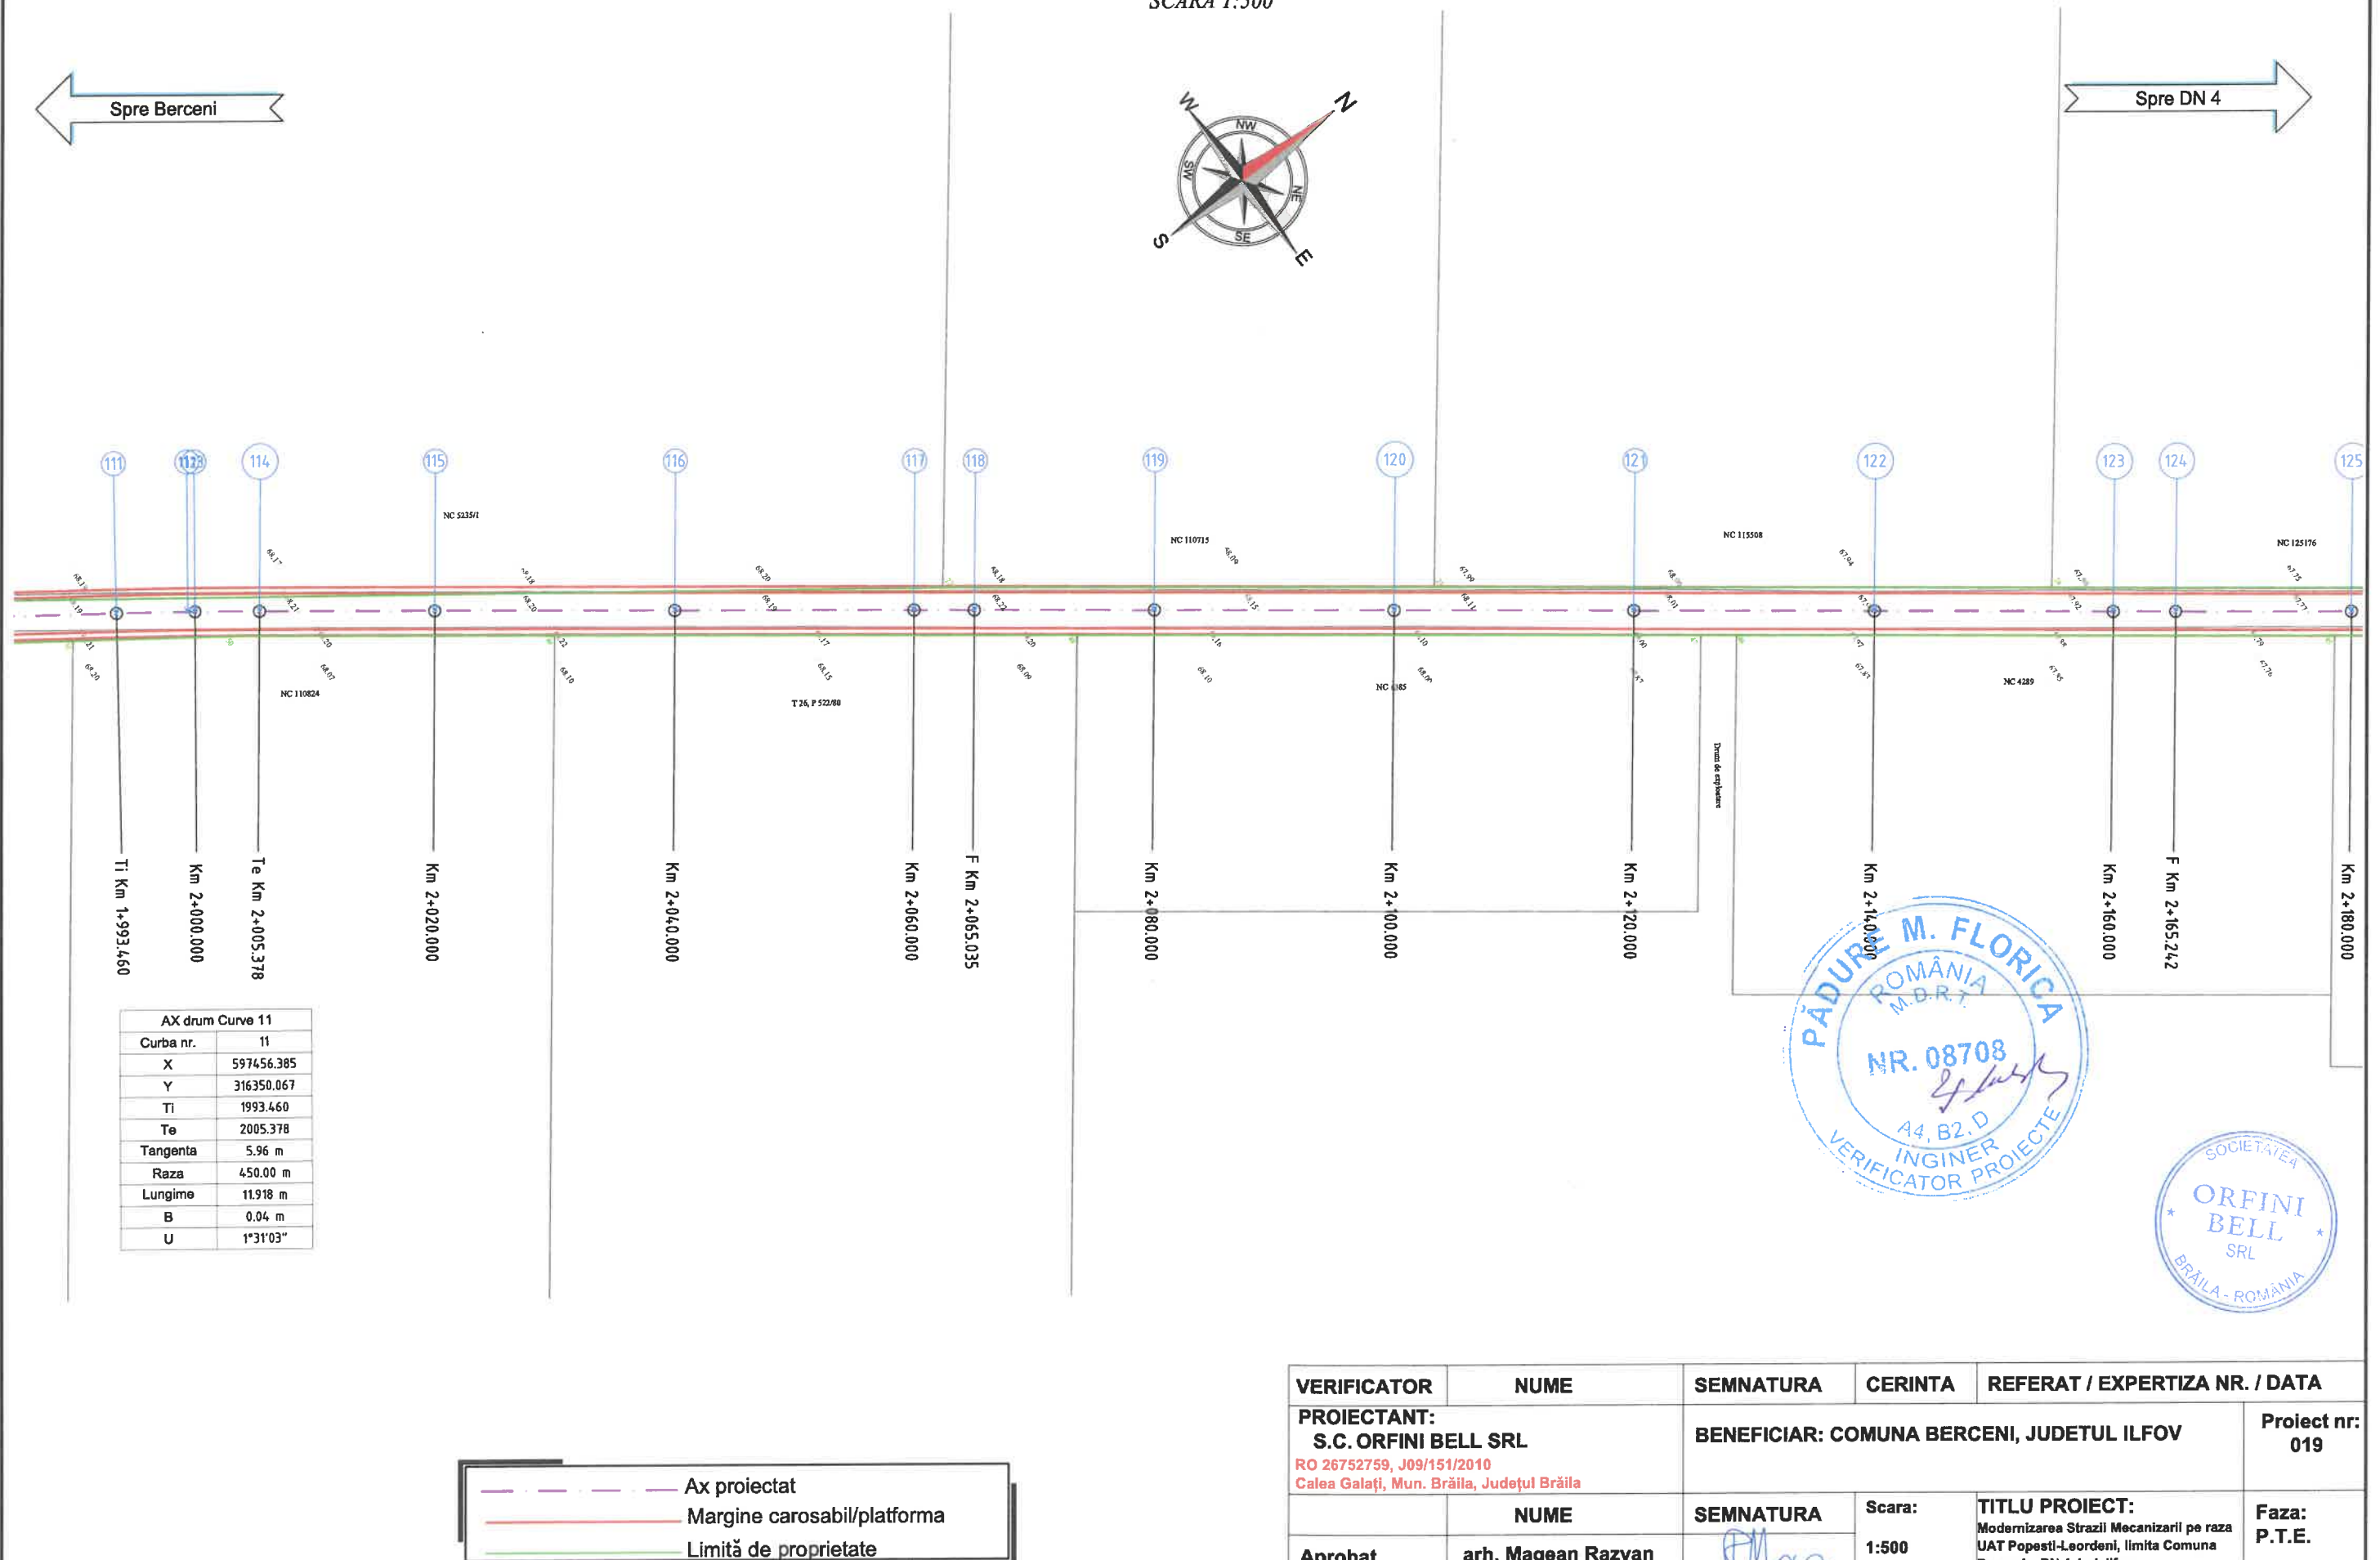

VERIFICATOR	NUME	SEMNATURA	CERINTA	REFERAT / EXPERTIZA NR. / DATA
PROIECTANT: S.C. ORFINI BELL SRL RO 26752759, J09/151/2010 Calea Galați, Mun. Brăila, Județul Brăila		BENEFICIAR: COMUNA BERCEI, JUDEȚUL ILFOV		Proiect nr: 019
Aprobat	arh. Magean Razvan	SEMNATURA	Scara: 1:500	TITLU PROIECT: Modernizarea Strazii Mecanizarii pe raza UAT Popești-Leordeni, limita Comuna Berceni – DN 4 Jud. Ilfov
Proiectat	ing. Valentin Isac	SEMNATURA	Data: 2025	Faza: P.T.E.
Desenat	ing. Valentin Isac	SEMNATURA		Plansa: PS 008

PLAN DE SITUATIE PROIECTAT




SCARA 1:500



	Ax proiectat
	Margine carosabil/platforma
	Limită de proprietate

VERIFICATOR	NUME	SEMNATURA	CERINTA	REFERAT / EXPERTIZA NR. / DATA
PROIECTANT: S.C. ORFINI BELL SRL RO 26752759, J09/151/2010 Calea Galați, Mun. Brăila, Județul Brăila		BENEFICIAR: COMUNA BERCENI, JUDEȚUL ILFOV		Proiect nr: 019
Aprobat	arh. Magean Razvan		Scara: 1:500	TITLU PROIECT: Modernizarea Strazii Mecanizarii pe raza UAT Popești-Leordeni, limita Comuna Berceni – DN 4 Jud. Ilfov
Proiectat	ing. Valentin Isac		Data: 2025	Faza: P.T.E.
Desenat	ing. Valentin Isac			Plansa: PS 009

PLAN DE SITUATIE PROIECTAT
SCARA 1:500

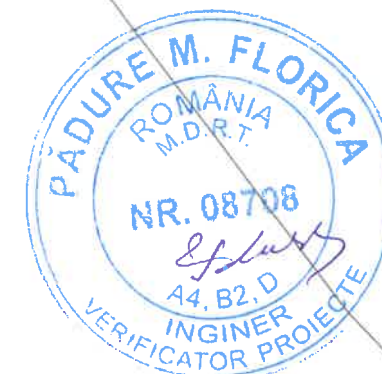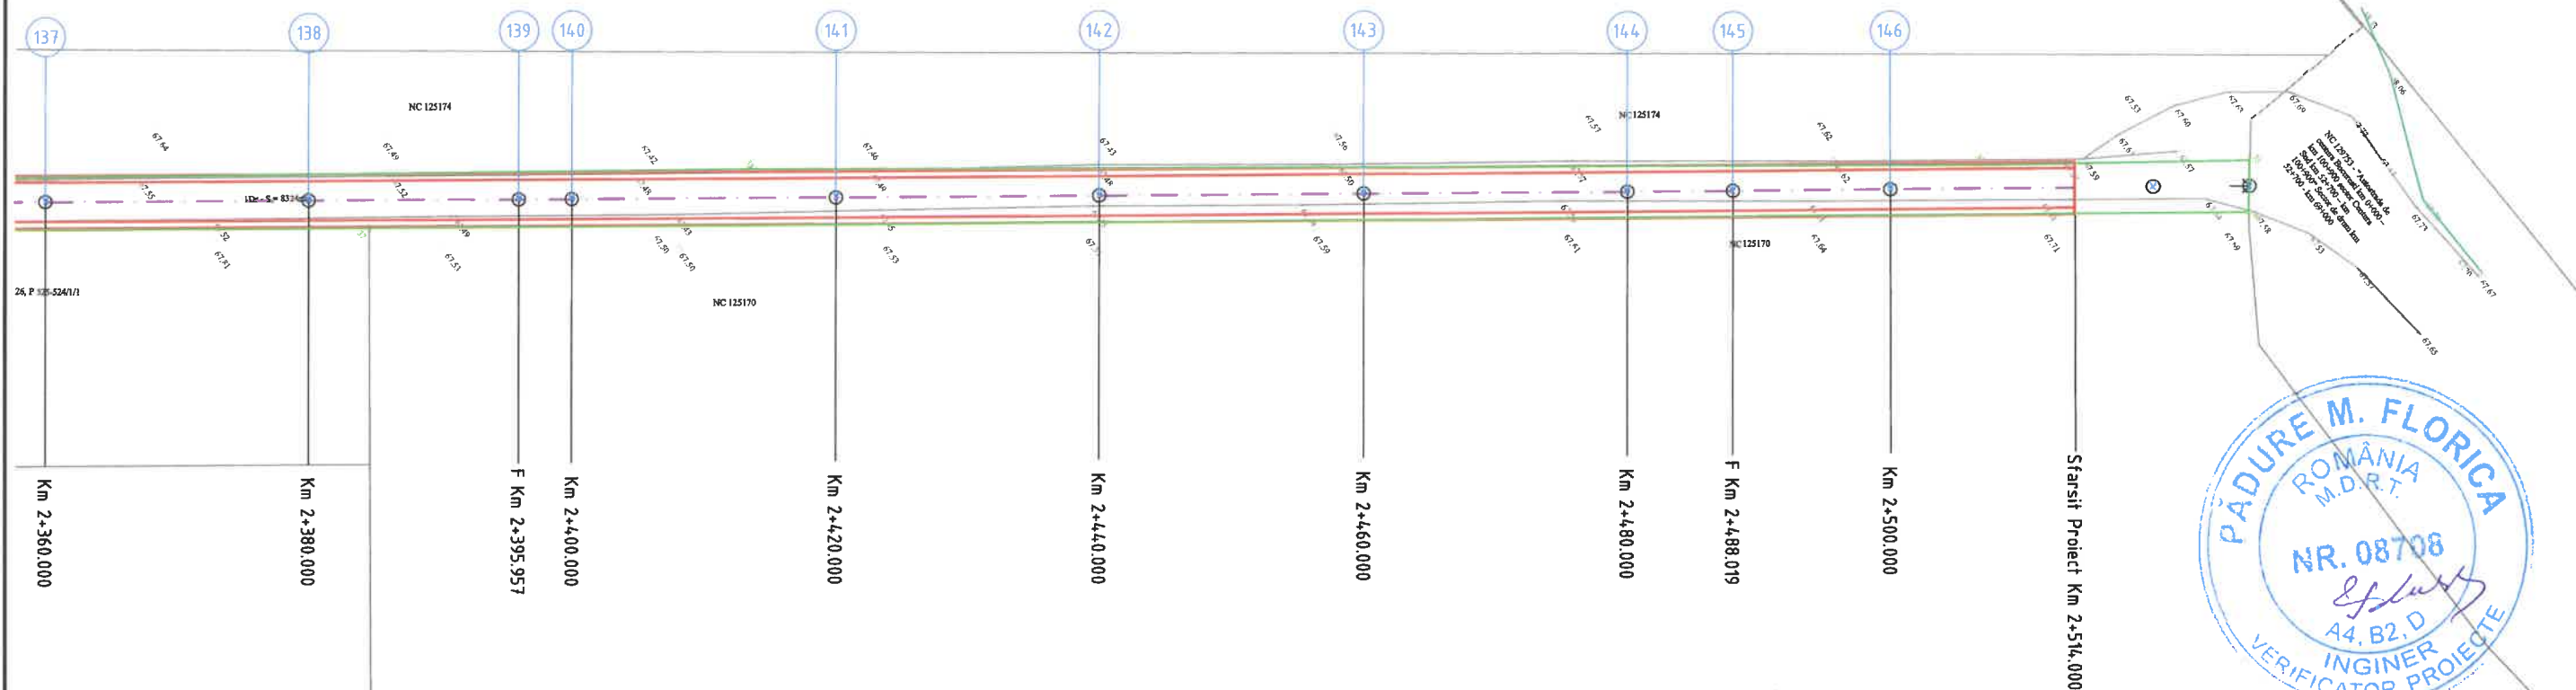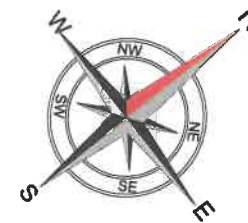

— — — — —	Ax proiectat
— — — — —	Margine carosabil/platforma
— — — — —	Limită de proprietate


VERIFICATOR	NUME	SEMNATURA	CERINTA	REFERAT / EXPERTIZA NR. / DATA	
PROIECTANT: S.C. ORFINI BELL SRL RO 26752759, J09/151/2010 Calea Galați, Mun. Brăila, Județul Brăila		BENEFICIAR: COMUNA BERCENI, JUDEȚUL ILFOV		Proiect nr: 019	
Aprobat	arh. Magean Razvan		Scara: 1:500	TITLU PROIECT: Modernizarea Strazii Mecanizarii pe raza UAT Popești-Leordeni, Ilimita Comuna Berceni – DN 4 Jud. Ilfov	Faza: P.T.E.
Proiectat	ing. Valentin Isac		Data: 2025	PLAN DE SITUATIE STRADA MECANIZARII	Plansa: PS 010
Desenat	ing. Valentin Isac				

PROFIL TRANSVERSAL TIP 1


Scara 1:50

Se aplica pe: STRADA MECANIZARII KM 0+650 - 2+514

L=1.864,00 m

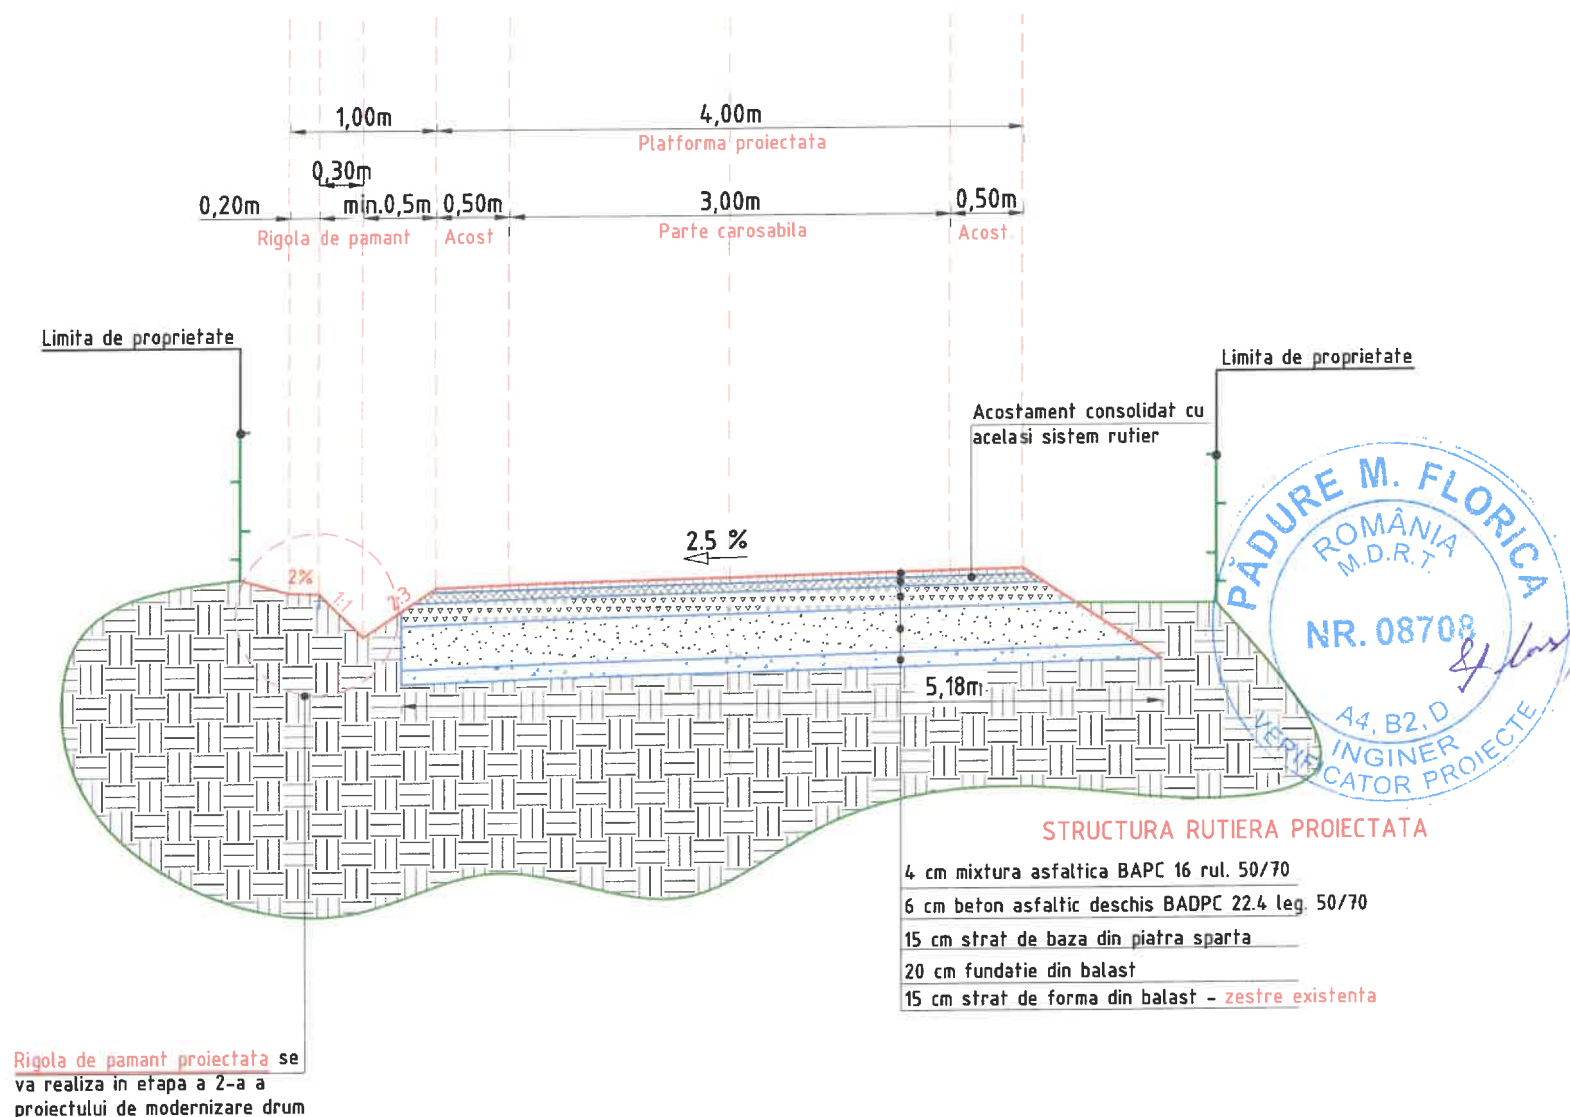


VERIFICATOR	NUME	SEMNATURA	CERINTA	REFERAT / EXPERTIZA NR. / DATA	
PROIECTANT: S.C. ORFINI BELL SRL RO 26752759, J09/151/2010 Calea Galați, Mun. Brăila, Județul Brăila		BENEFICIAR: COMUNA BERCENI, JUDEȚUL ILFOV		Proiect nr: 019	
	NUME	SEMNATURA	Scara:	TITLU PROIECT:	Faza:
Aprobat	arh. Magean Razvan		1:50	Modernizarea Strazii Mecanizarii pe raza UAT Popești-Leordeni, limita Comuna Berceni – DN 4 Jud. Ilfov	P.T.E.
Proiectat	ing. Valentin Isac		Data:	PROFIL TRANSVERSAL TIP	Plansa:
Desenat	ing. Valentin Isac		2025	STRADA MECANIZARII	TT 001

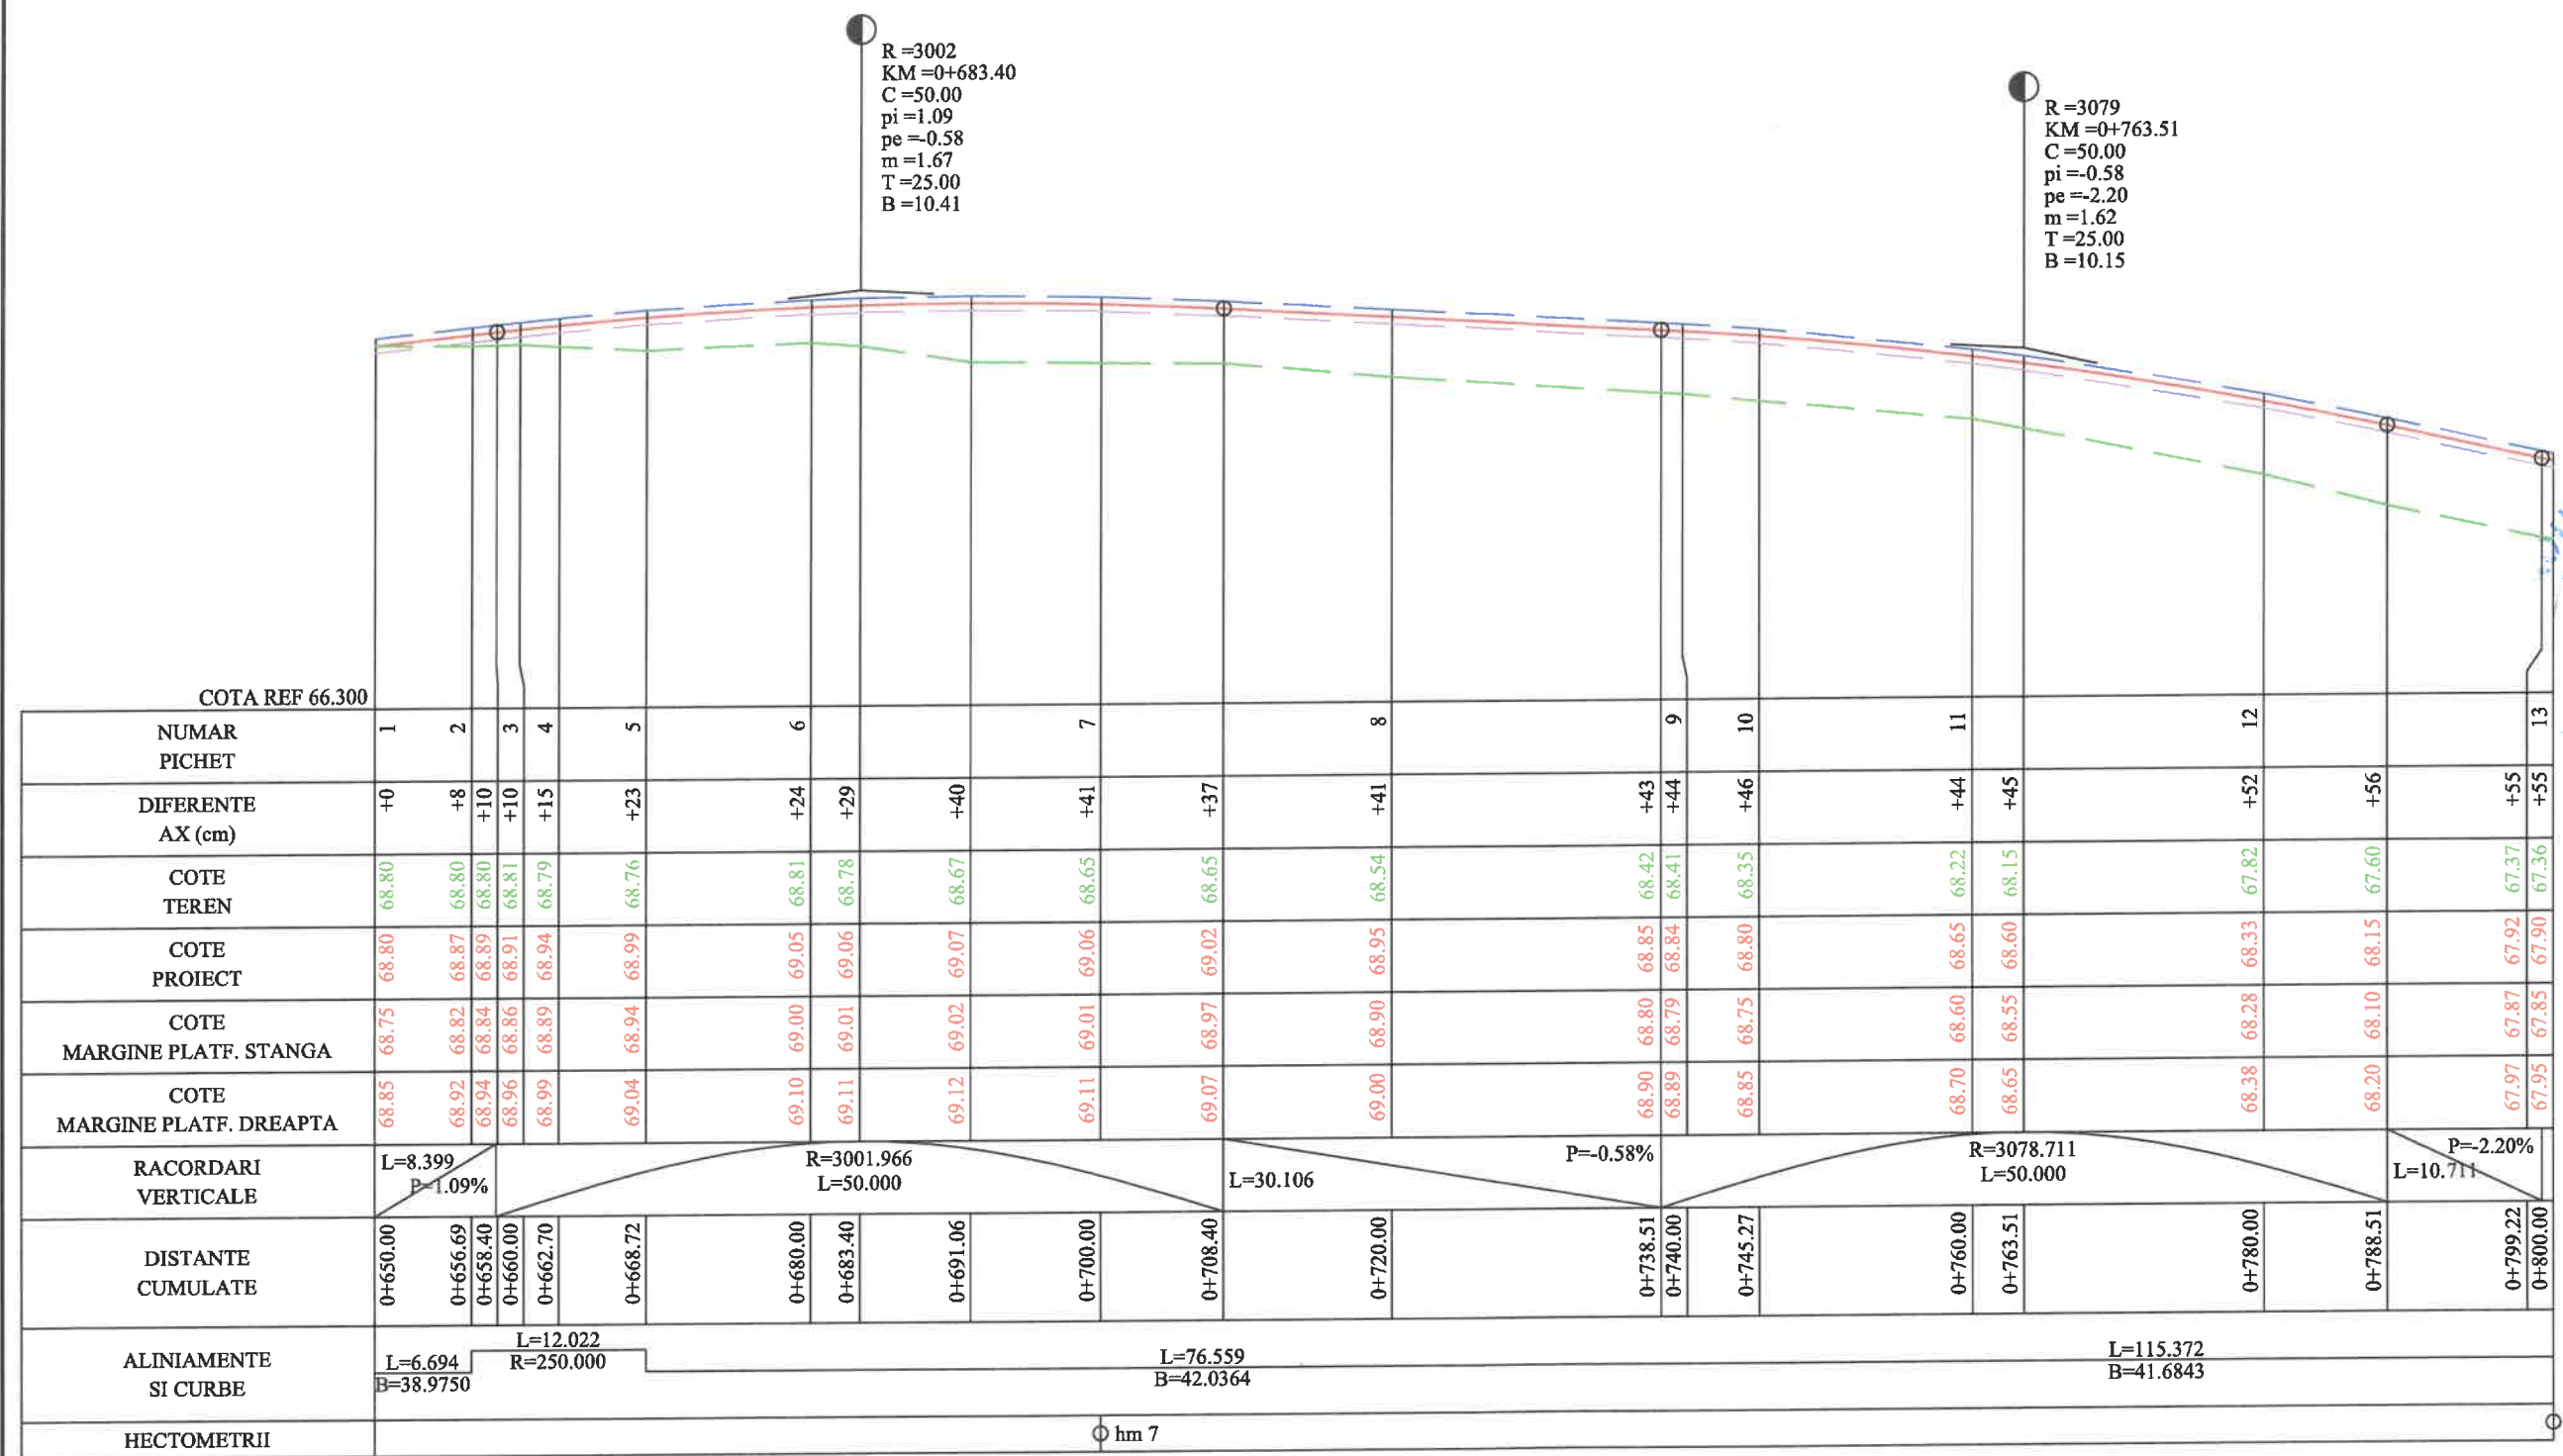


PROFIL LONGITUDINAL AX drum SECTOR CUPRINS DE LA 650.000 LA 800.000 SCARA : 1:500 / 1 :50

AX drum

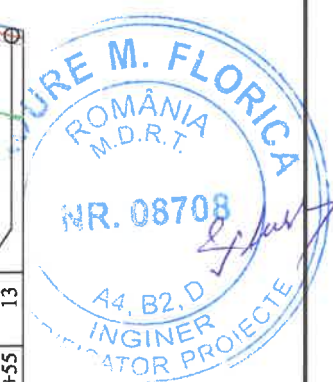


VERIFICATOR	NUME	SEMNATURA	CERINTA	REFERAT / EXPERTIZA NR. / DATA	
PROIECTANT: S.C. ORFINI BELL SRL RO 26752759, J09/151/2010 Calea Galați, Mun. Brăila, Județul Brăila		BENEFICIAR: COMUNA BERCENI, JUDETUL ILFOV		Proiect nr: 019	
Aprobat	arh. Magean Razvan	SEMNATURA	Scara: 1:500;1:50	TITLU PROIECT: Modernizarea Strazii Mecanizarilor pe raza UAT Popesti-Leordeni, limita Comuna Berceni – DN 4 Jud. Ilfov	Faza: P.T.E.
Proiectat	ing. Valentin Isac	SEMNATURA	Data: 2025	PROFIL LONGITUDINAL STRADA MECANIZARII	Plansa: PL 01
Desenat	ing. Valentin Isac	SEMNATURA			

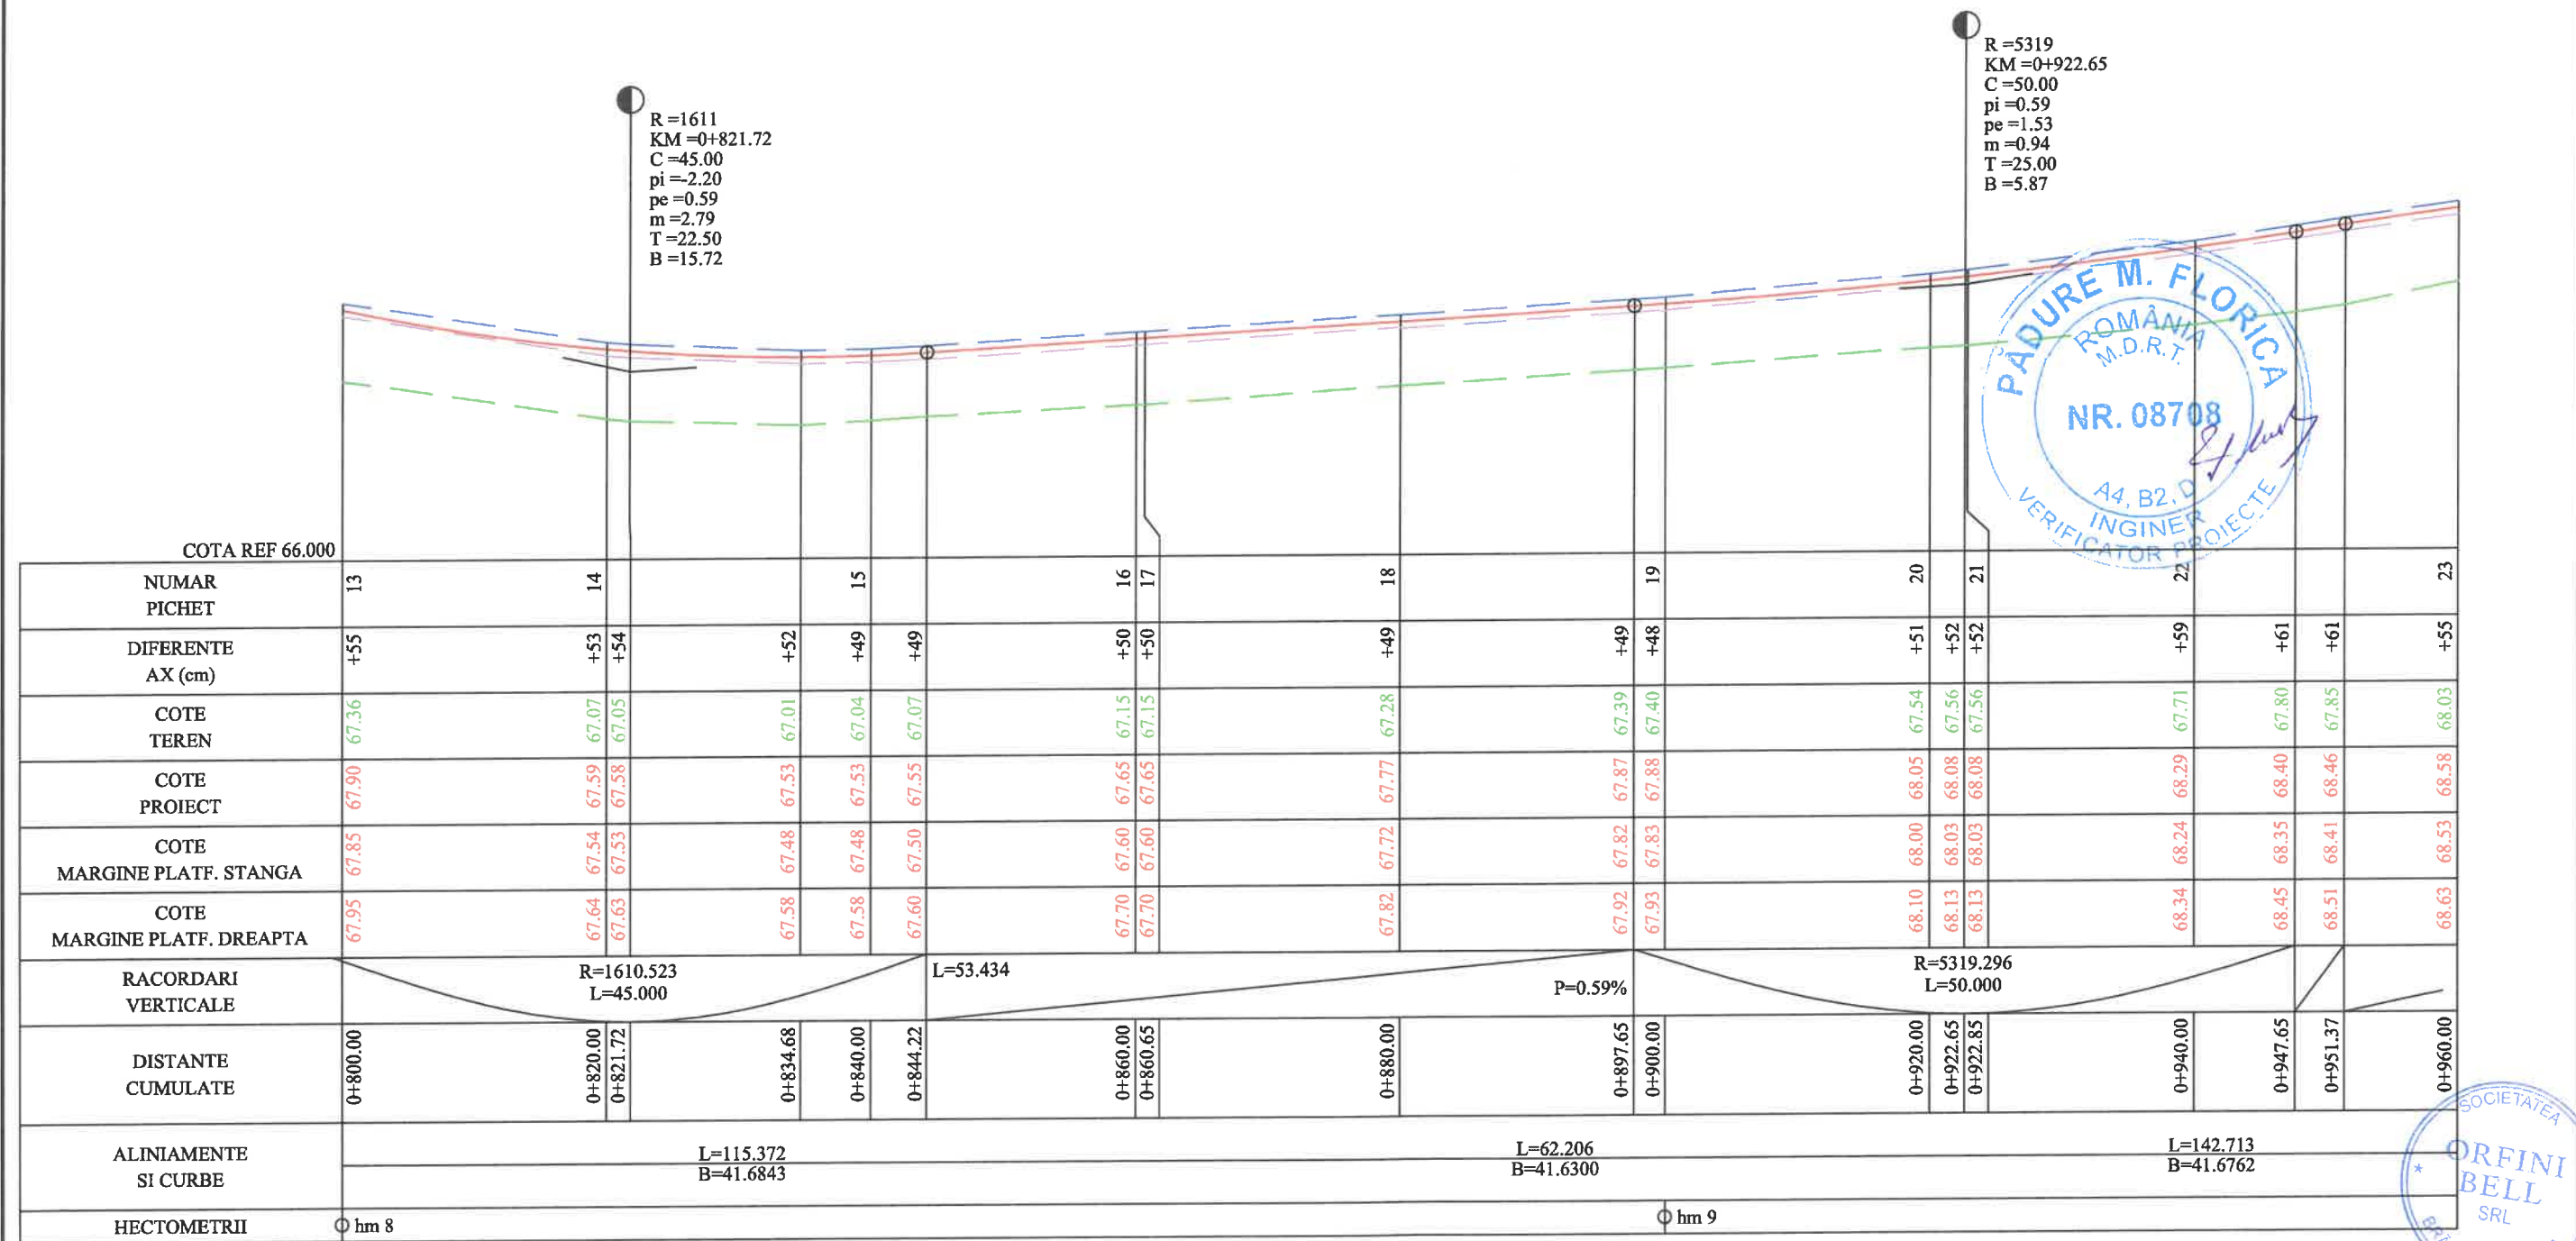

PROFIL LONGITUDINAL AX drum SECTOR CUPRINS DE LA 800.000 LA 960.000 SCARA : 1:500 / 1:50

AX drum

VERIFICATOR	NUME	SEMNATURA	CERINTA	REFERAT / EXPERTIZA NR. / DATA	
PROIECTANT: S.C. ORFINI BELL SRL RO 26752759, J09/151/2010 Calea Galați, Mun. Brăila, Județul Brăila		BENEFICIAR: COMUNA BERCENI, JUDETUL ILFOV		Proiect nr: 019	
Aprobat	arh. Magean Razvan	Mag	Scara: 1:500;1:50	TITLU PROIECT: Modernizarea Strazii Mecanizarli pe raza UAT Popești-Leordeni, Ilmita Comuna Berceni – DN 4 Jud. Ilfov	Faza: P.T.E.
Proiectat	ing. Valentin Isac	Isac	Data: 2025	PROFIL LONGITUDINAL STRADA MECANIZARII	Plansa: PL 02
Desenat	ing. Valentin Isac				

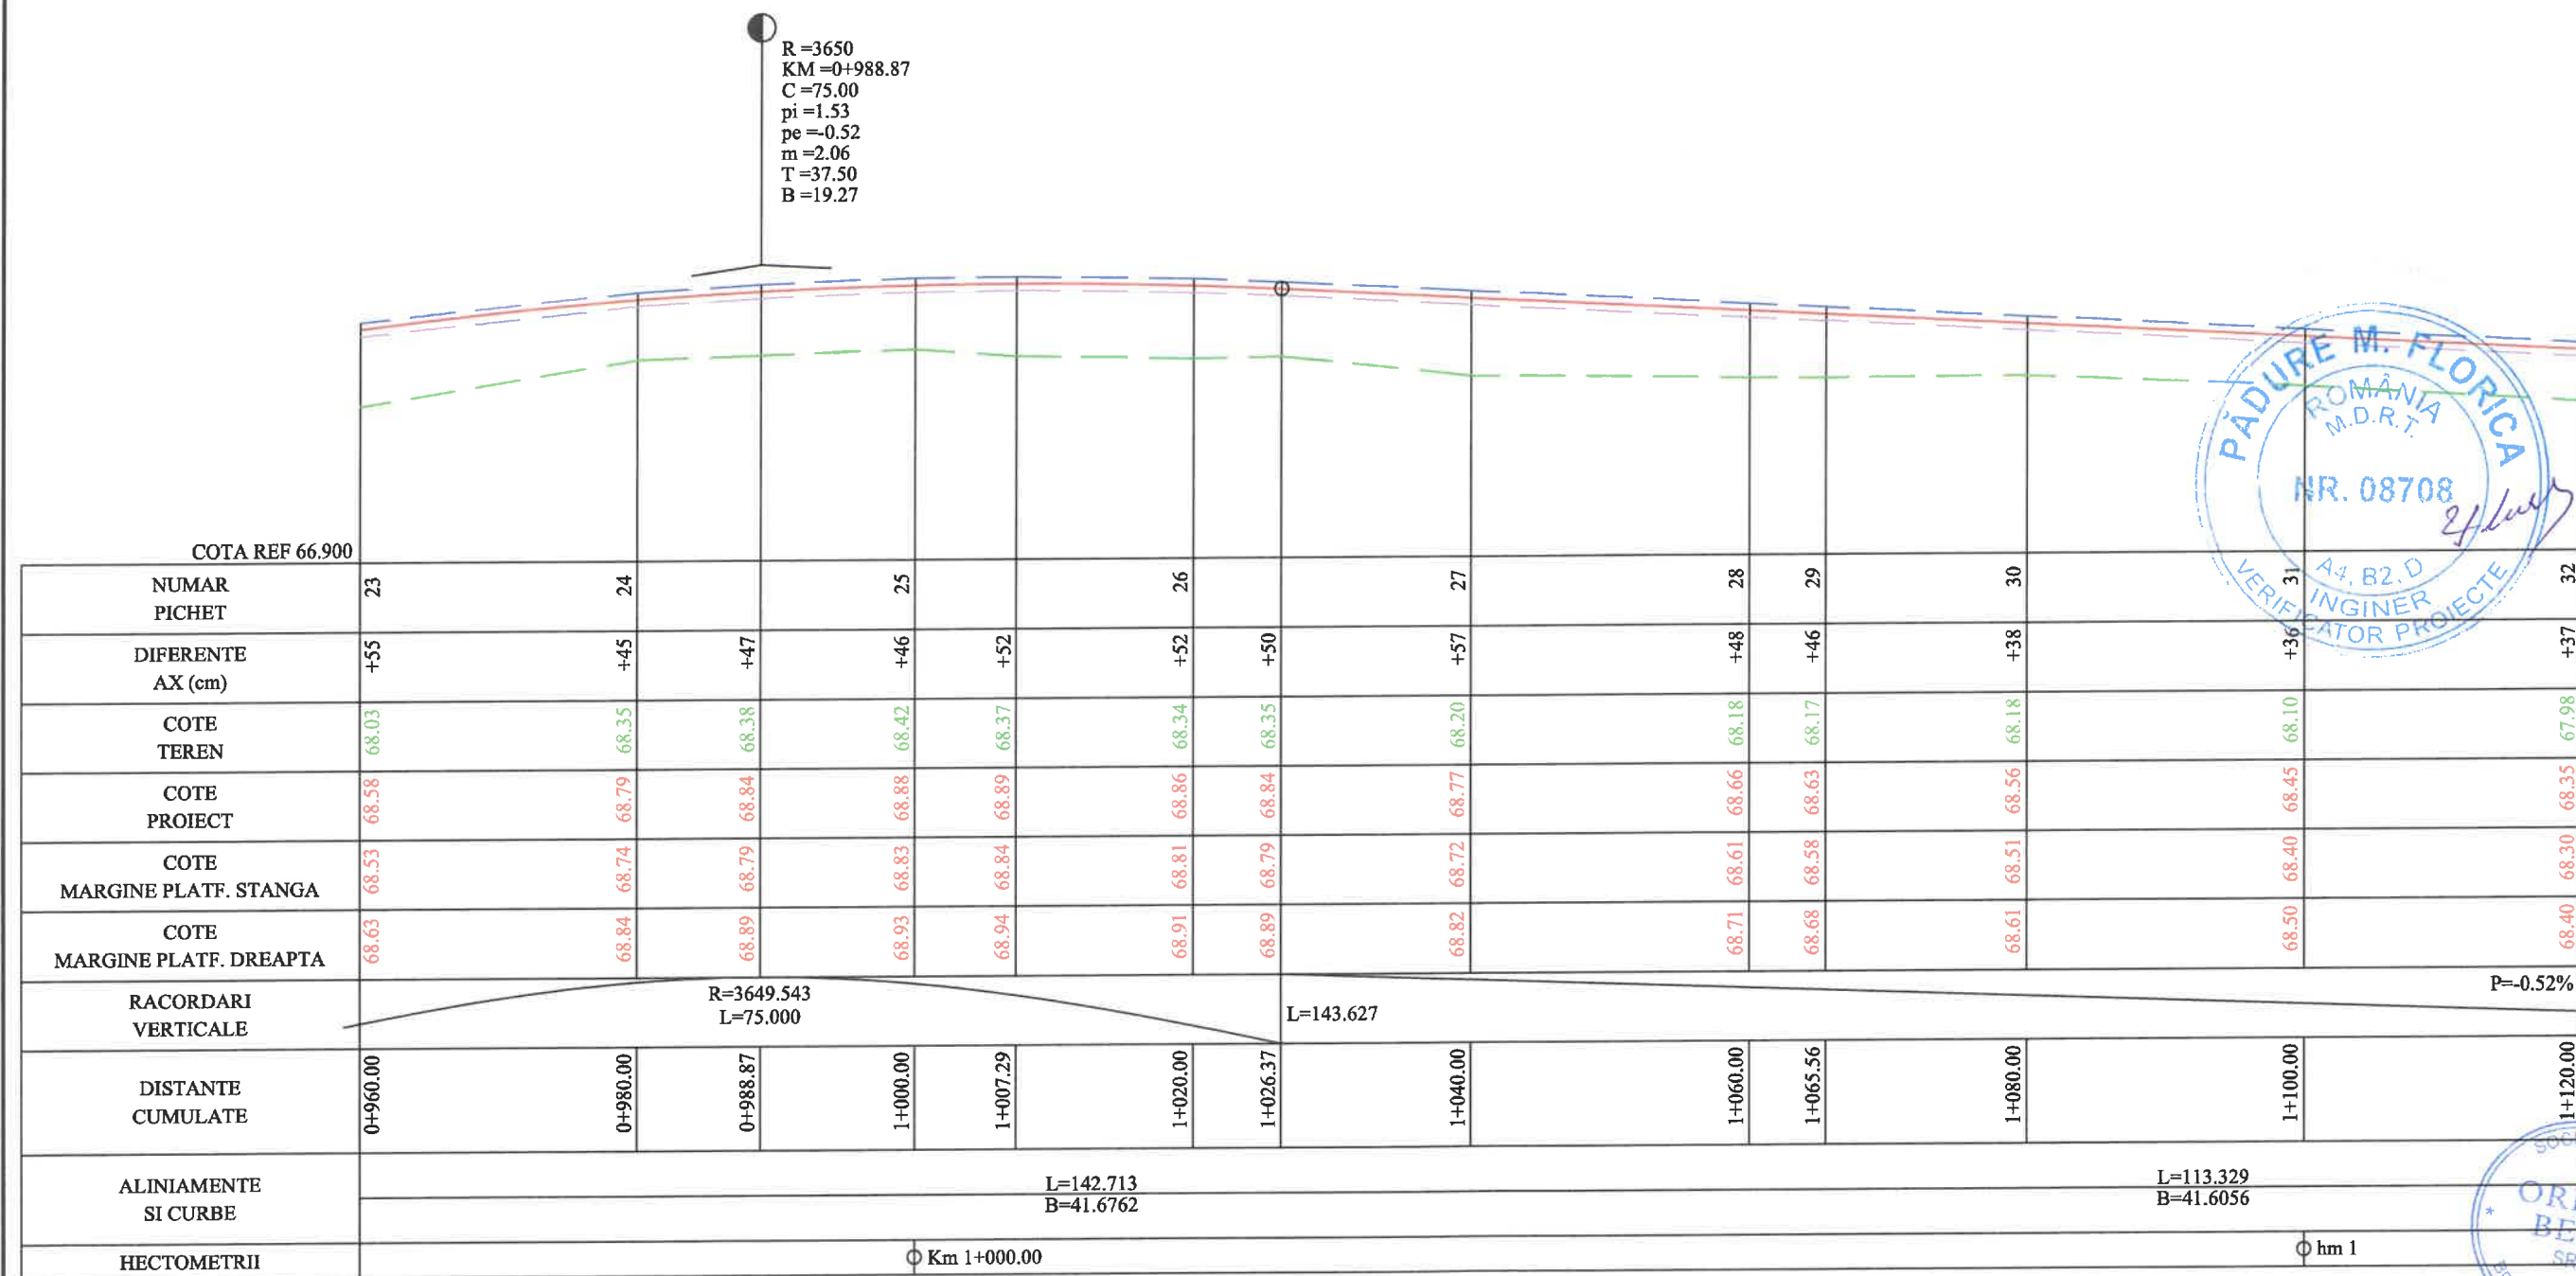



PROFIL LONGITUDINAL AX drum SECTOR CUPRINS DE LA 960.000 LA 1120.000 SCARA : 1:500 / 1:50

AX drum

VERIFICATOR	NUME	SEMNATURA	CERINTA	REFERAT / EXPERTIZA NR. / DATA	
PROIECTANT: S.C. ORFINI BELL SRL RO 26752759, J09/151/2010 Calea Galati, Mun. Braila, Județul Braila		BENEFICIAR: COMUNA BERGENI, JUDETUL ILFOV			Proiect nr: 019
	NUME	SEMNATURA	Scara:	TITLU PROIECT:	Faza:
Aprobat	arh. Magean Razvan		1:500;1:50	Modernizarea Strazii Mecanizarii pe raza UAT Popesti-Leordeni, Ilimba Comuna Bergeni – DN 4 Jud. Ilfov	P.T.E.
Proiectat	ing. Valentin Isac		Data:	PROFIL LONGITUDINAL	Plansa:
Desenat	ing. Valentin Isac		2025	STRADA MECANIZARII	PL 03

R=4429
KM=1+200.00
C=60.00
pi=0.52
pe=0.83
m=1.35
T=30.00
B=10.16


R=9075
KM=1+286.69
C=60.00
pi=0.83
pe=0.17
m=0.66
T=30.00
B=4.96

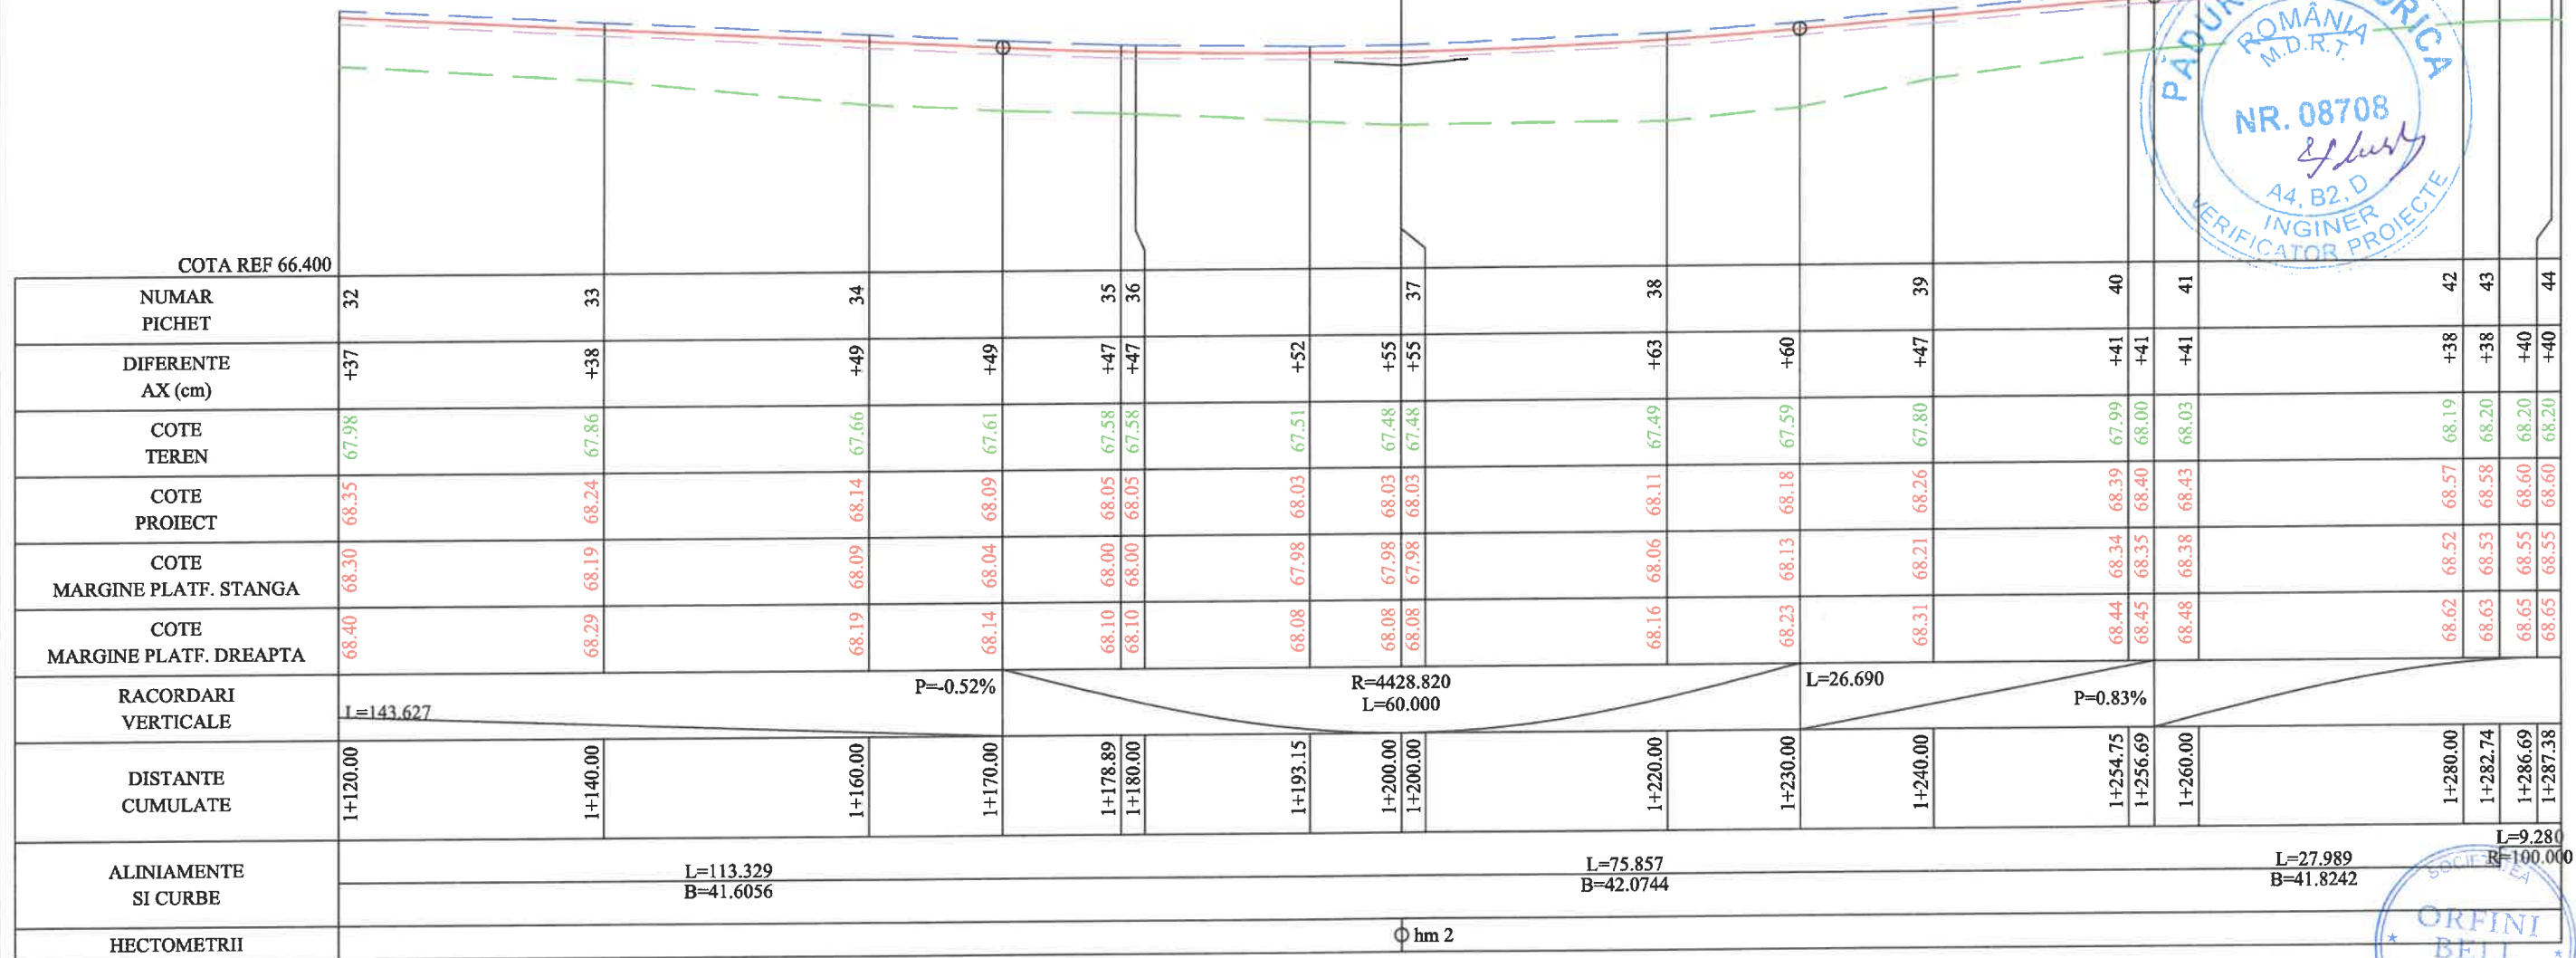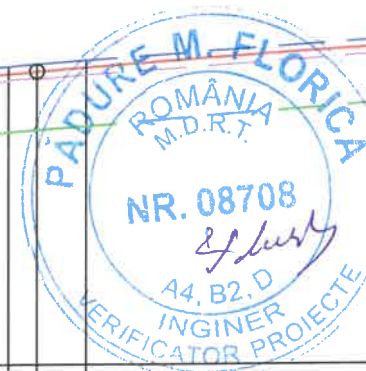

PROFIL LONGITUDINAL AX drum SECTOR CUPRINS DE LA 1120.000 LA 1287.379 SCARA : 1:500 / 1 :50



AX drum

VERIFICATOR	NUME	SEMNATURA	CERINTA	REFERAT / EXPERTIZA NR. / DATA	
PROIECTANT: S.C. ORFINI BELL SRL RO 26752759, J09/151/2010 Calea Galați, Mun. Brăila, Județul Brăila		BENEFICIAR: COMUNA BERCENI, JUDETUL ILFOV		Proiect nr: 019	
Aprobat	arh. Magean Razvan	SEMNATURA	Scara: 1:500;1:50	TITLU PROIECT: Modernizarea Strazii Mecanizarii pe raza UAT Popești-Leordeni, limita Comuna Berceni – DN 4 Jud. Ilfov	Faza: P.T.E.
Proiectat	ing. Valentin Isac	SEMNATURA	Data: 2025	PROFIL LONGITUDINAL STRADA MECANIZARII	Plansa: PL 04
Desenat	ing. Valentin Isac	SEMNATURA			

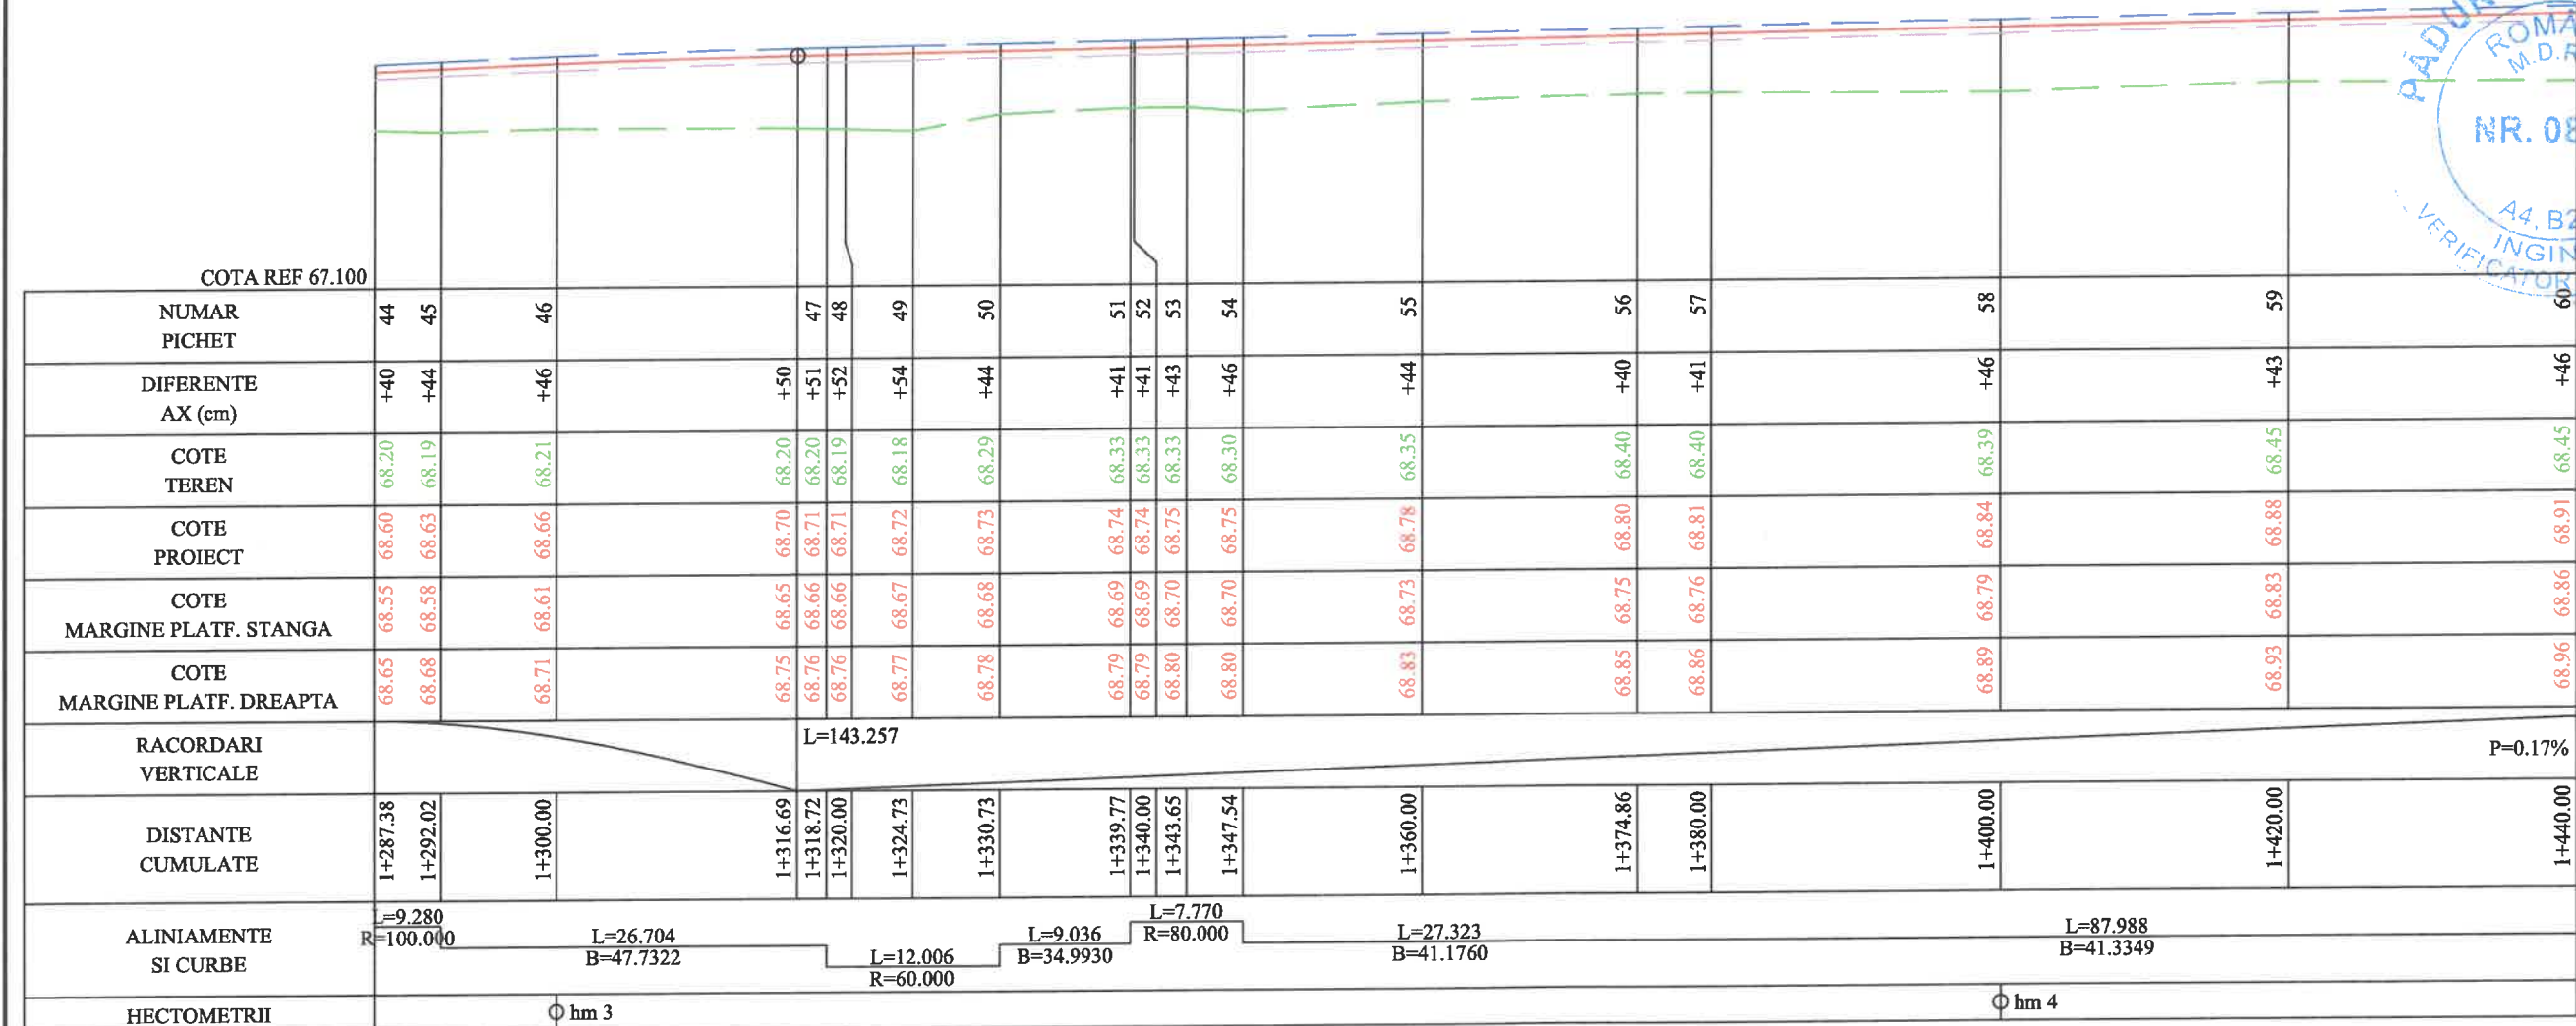

PROFIL LONGITUDINAL AX drum SECTOR CUPRINS DE LA 1287.379 LA 1440.000 SCARA : 1:500 / 1 : 50
AX drum

VERIFICATOR	NUME	SEMNATURA	CERINTA	REFERAT / EXPERTIZA NR. / DATA	
PROIECTANT: S.C. ORFINI BELL SRL RO 26752759, J09/151/2010 Calea Galați, Mun. Brăila, Județul Brăila		BENEFICIAR: COMUNA BERGENI, JUDETUL ILFOV			Proiect nr: 019
Aprobat	arh. Magean Razvan		Scara: 1:500;1:50	TITLU PROIECT: Modernizarea Strazii Mecanizarii pe raza UAT Popești-Leordeni, limita Comuna Berceni – DN 4 Jud. Ilfov	Faza: P.T.E.
Proiectat	ing. Valentin Isac		Data: 2025	PROFIL LONGITUDINAL STRADA MECANIZARII	Plansa: PL 05
Desenat	ing. Valentin Isac				

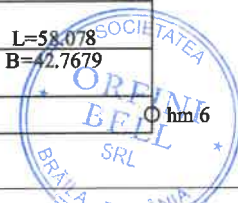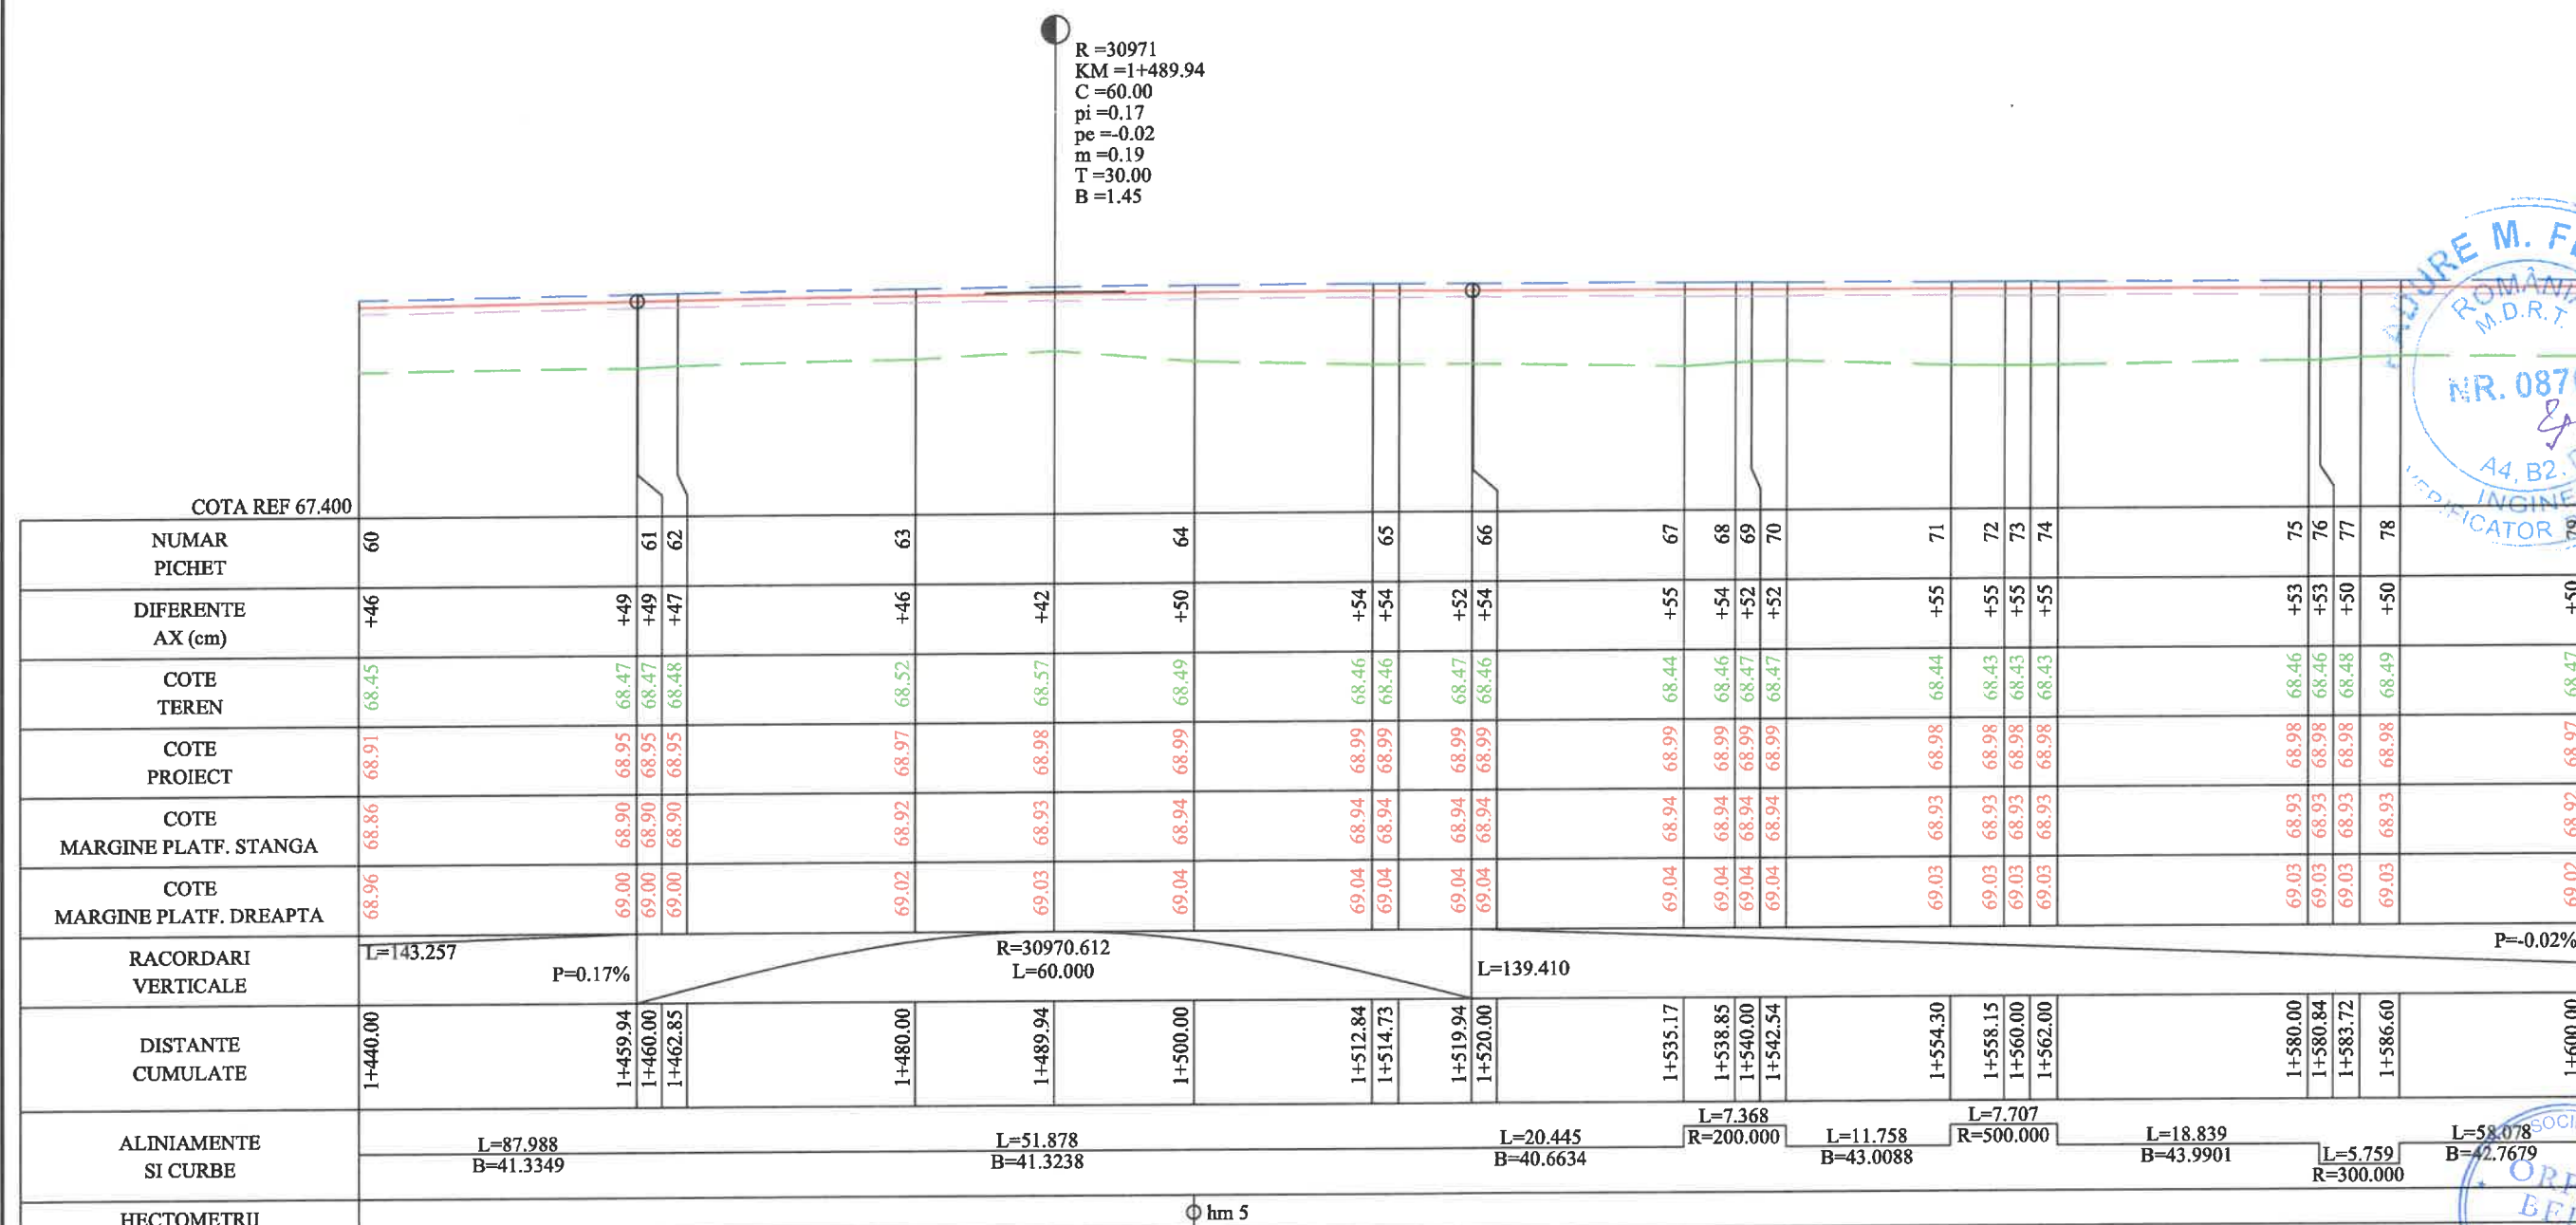

PROFIL LONGITUDINAL AX drum SECTOR CUPRINS DE LA 1440.000 LA 1600.000 SCARA : 1:500 / 1 :50


AX drum


VERIFICATOR	NUME	SEMNATURA	CERINTA	REFERAT / EXPERTIZA NR. / DATA	
PROIECTANT: S.C. ORFINI BELL SRL RO 26752759, J09/151/2010 Calea Galați, Mun. Brăila, Județul Brăila		BENEFICIAR: COMUNA BERCENI, JUDETUL ILFOV		Proiect nr: 019	
Aprobat	arh. Magean Razvan	SEMNATURA	Scara: 1:500;1:50	TITLU PROIECT: Modernizarea Strazii Mecanizarii pe raza UAT Popesti-Leordeni, limita Comuna Berceni – DN 4 Jud. Ilfov	Faza: P.T.E.
Proiectat	ing. Valentin Isac		Data: 2025	PROFIL LONGITUDINAL STRADA MECANIZARII	Plansa: PL 06
Desenat	ing. Valentin Isac				



R-500.000
SOCIETATEA
ORPINI
BELL
SRL
T / EXPERTIZA NR. / D
BUCURESTI - ROMANIA
Pr

AX drum

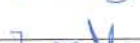VERIFICATOR	NUME	SEMNATURA	CERINTA	REFERAT / EXPERTIZA NR. / DATA
PROIECTANT: S.C. ORFINI BELL SRL RO 26752759, J09/151/2010 Calea Galați, Mun. Brăila, Județul Brăila		BENEFICIAR: COMUNA BERCENI, JUDEȚUL ILFOV		Proiect nr. 019
	NUME	SEMNATURA	Scara:	TITLU PROIECT:
Aprobat	arh. Magean Razvan		1:500;1:50	Modernizarea Strazii Mecanizarilor pe raza UAT Popești-Leordeni, limita Comuna Berceni – DN 4 Jud. Ilfov
Proiectat	ing. Valentin Isac		Data:	PROFIL LONGITUDINAL
Desenat	ing. Valentin Isac		2025	STRADA MECANIZARII
				Faza: P.T.E.
				Plansa: PL 07

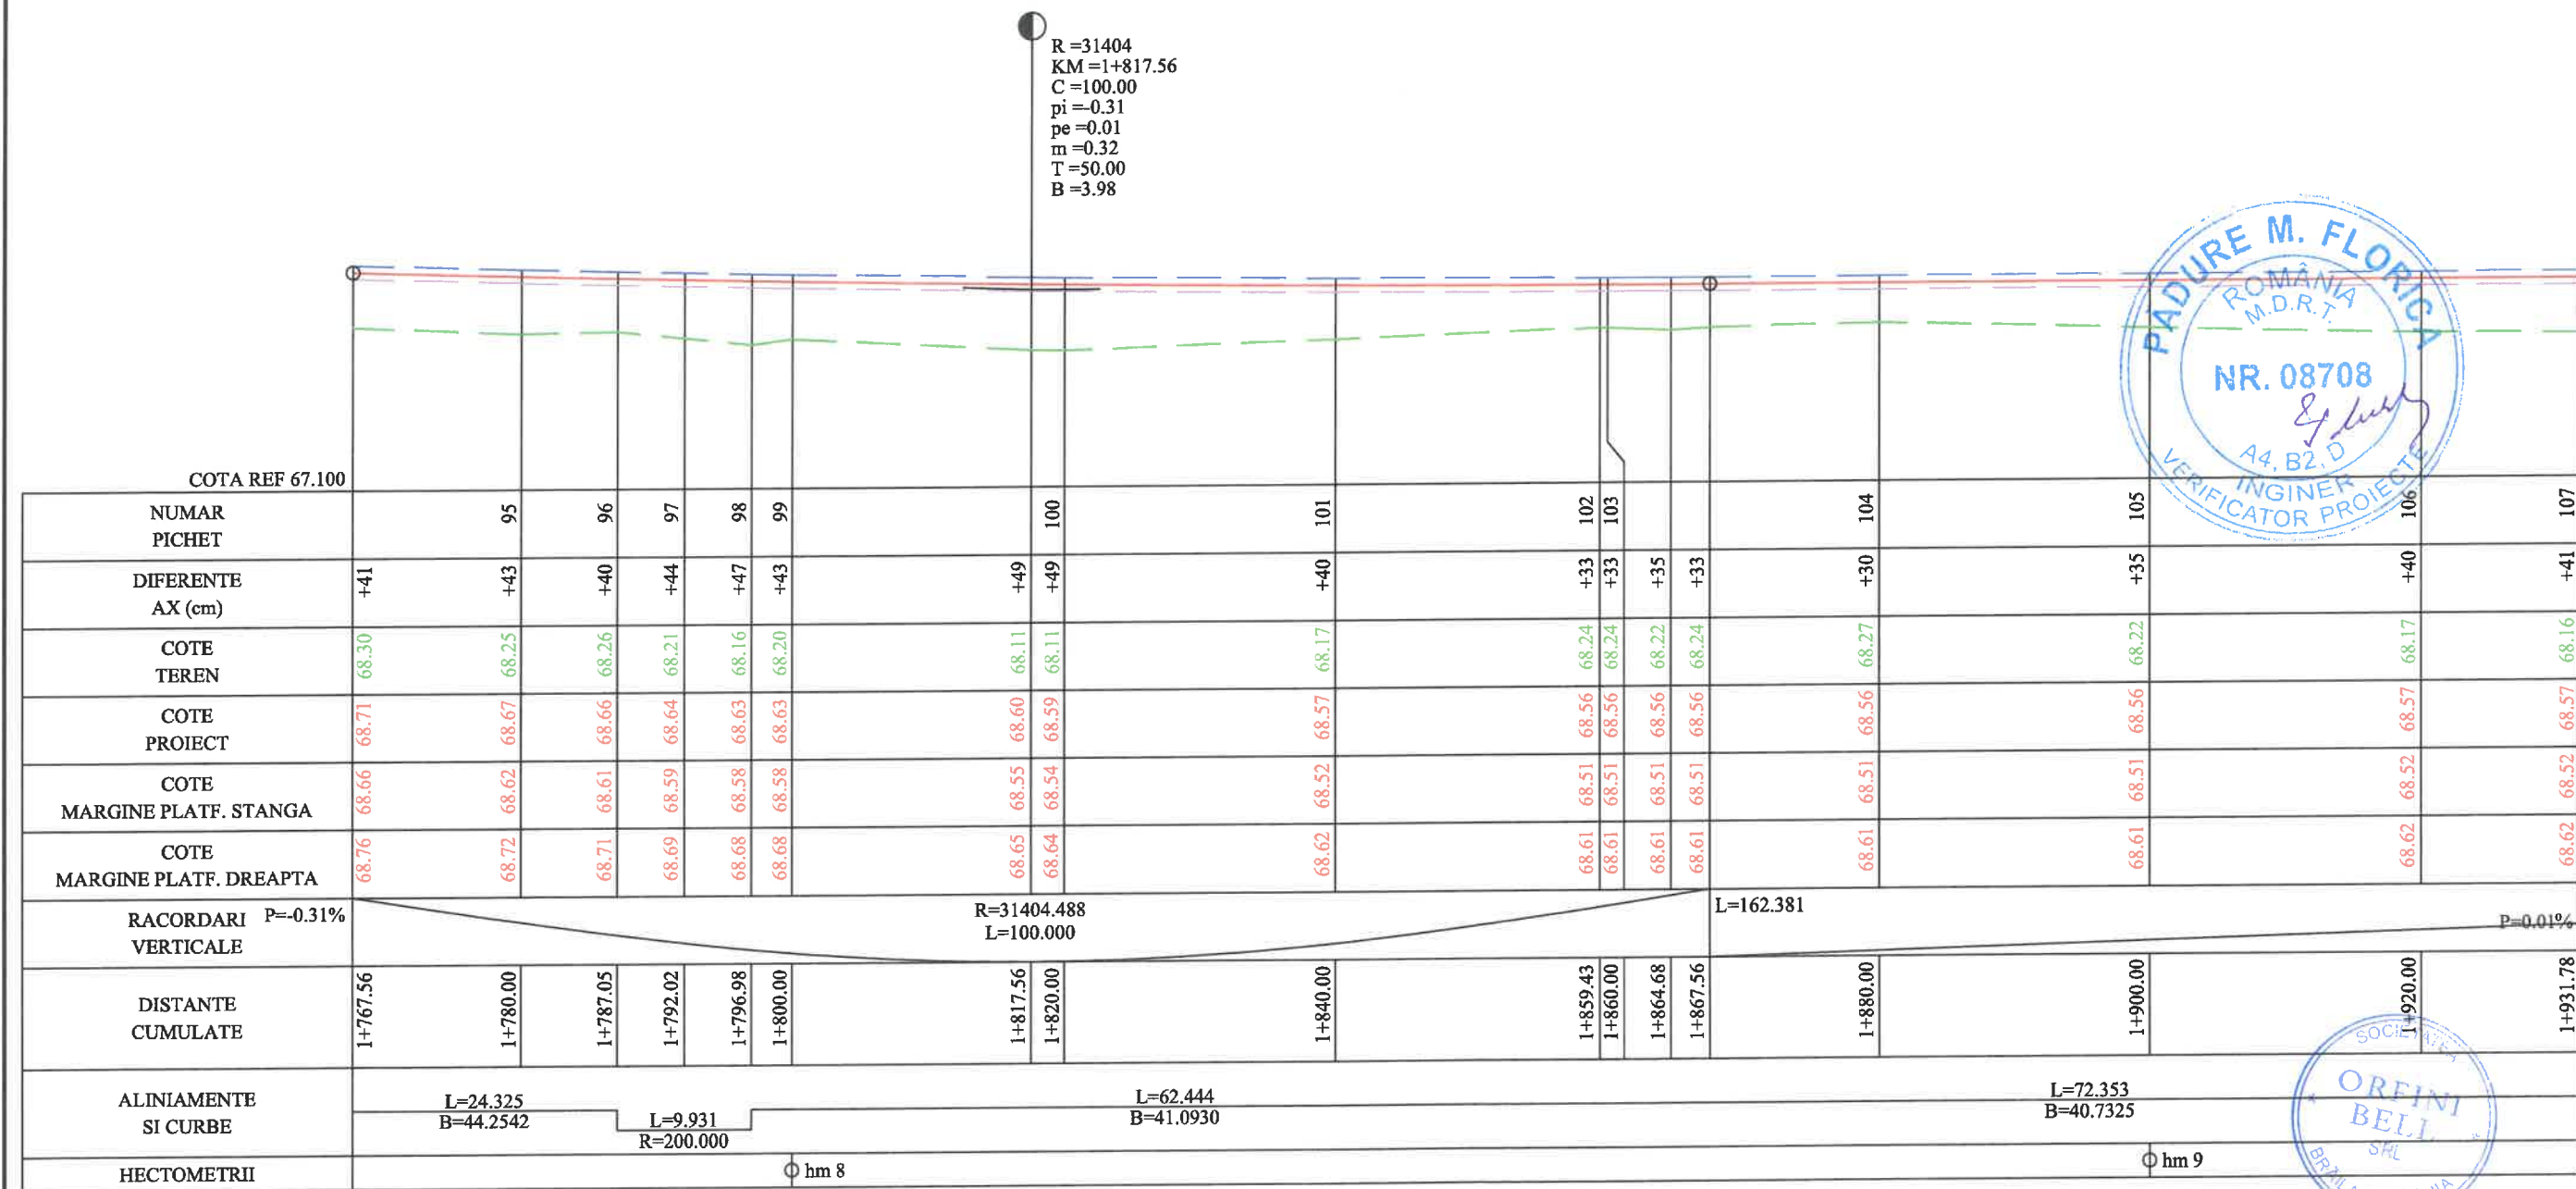

PROFIL LONGITUDINAL AX drum SECTOR CUPRINS DE LA 1767.560 LA 1931.780 SCARA : 1:500 /1 :50


AX drum

VERIFICATOR	NUME	SEMNATURA	CERINTA	REFERAT / EXPERTIZA NR. / DATA	
PROIECTANT: S.C. ORFINI BELL SRL RO 26752759, J09/151/2010 Calea Galați, Mun. Brăila, Județul Brăila		BENEFICIAR: COMUNA BERCENI, JUDEȚUL ILFOV		Proiect nr: 019	
Aprobat	arh. Magean Razvan	SEMNATURA	Scara: 1:500;1:50	TITLU PROIECT: Modernizarea Strazii Mecanizarii pe raza UAT Popești-Leordeni, limita Comuna Berceni – DN 4 Jud. Ilfov	Faza: P.T.E.
Proiectat	ing. Valentin Isac	SEMNATURA	Data: 2025	PROFIL LONGITUDINAL STRADA MECANIZARII	Plansa: PL 08
Desenat	ing. Valentin Isac	SEMNATURA			

=100.207
=41.6211

AX drum

VERIFICATOR	NUME	SEMNATURA	CERINTA	REFERAT / EXPERTIZA NR. / DATA
PROIECTANT: S.C. ORFINI BELL SRL RO 26752759, J09/151/2010 Calea Galați, Mun. Brăila, Județul Brăila		BENEFICIAR: COMUNA BERCENI, JUDEȚUL ILFOV		Proiect nr: 019
	NUME	SEMNATURA	Scara:	TITLU PROIECT:
Aprobat	arh. Magean Razvan		1:500;1:50	Modernizarea Strazii Mecanizarii pe raza UAT Popesti-Leordeni, limita Comuna Berceni – DN 4 Jud. Ilfov
Proiectat	ing. Valentin Isac		Data:	PROFIL LONGITUDINAL
Desenat	ing. Valentin Isac		2025	STRADA MECANIZARII
				Faza: P.T.E.
				Plansa: PL 09

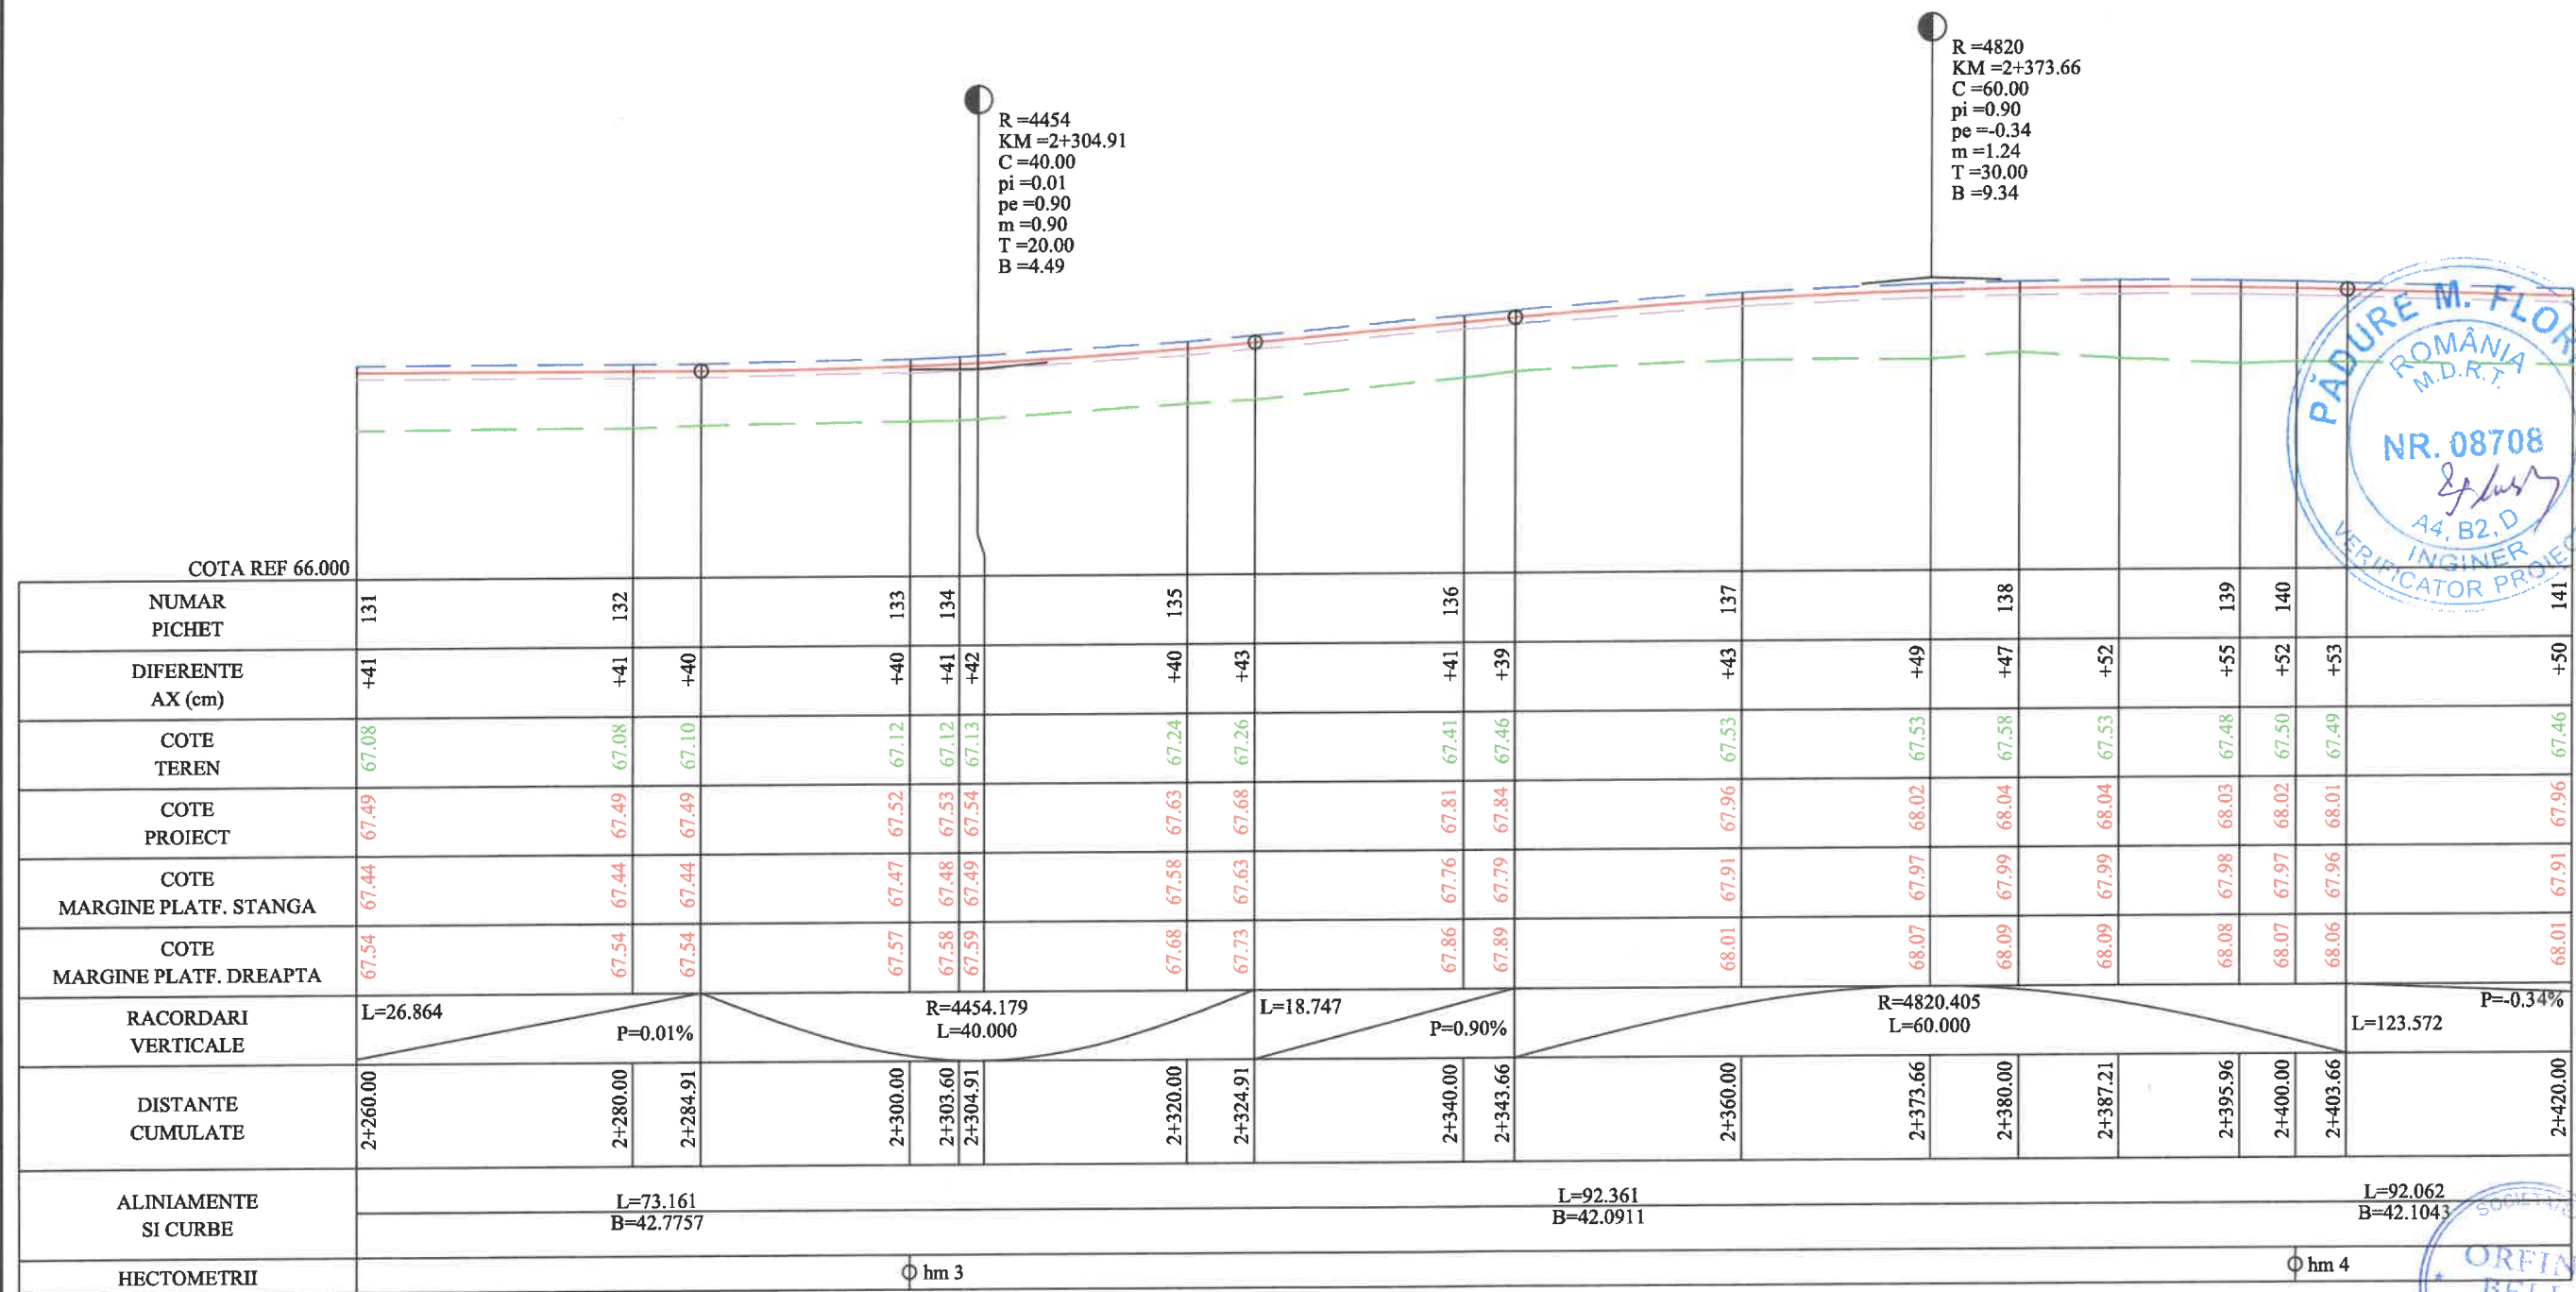


PROFIL LONGITUDINAL AX drum SECTOR CUPRINS DE LA 2260.000 LA 2420.000 SCARA : 1:500 / 1 :50






AX drum

VERIFICATOR	NUME	SEMNATURA	CERINTA	REFERAT / EXPERTIZA NR. / DATA	
PROIECTANT: S.C. ORFINI BELL SRL RO 26752759, J09/151/2010 Calea Galați, Mun. Brăila, Județul Brăila		BENEFICIAR: COMUNA BERCENI, JUDETUL ILFOV		Proiect nr: 019	
Aprobat	arh. Magean Razvan	SEMNATURA	Scara: 1:500;1:50	TITLU PROIECT: Modernizarea Strazii Mecanizarii pe raza UAT Popești-Leordeni, Imlita Comuna Berceni – DN 4 Jud. Ilfov	Faza: P.T.E.
Proiectat	ing. Valentin Isac	SEMNATURA	Data: 2025	PROFIL LONGITUDINAL STRADA MECANIZARII	Plansa: PL 11
Desenat	ing. Valentin Isac	SEMNATURA			









AX drum

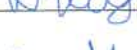VERIFICATOR	NUME	SEMNATURA	CERINTA	REFERAT / EXPERTIZA NR. / DATA
PROIECTANT: S.C. ORFINI BELL SRL RO 26752759, J09/151/2010 Calea Galați, Mun. Brăila, Județul Brăila		BENEFICIAR: COMUNA BERCENI, JUDEȚUL ILFOV		Proiect nr: 019
	NUME	SEMNATURA	Scara:	TITLU PROIECT: Modernizarea Străzii Mecanizarilor pe raza UAT Popești-Leordeni, limită Comuna Berceni – DN 4 Jud. Ilfov
Aprobat	arh. Magean Razvan		1:500;1:50	Faza: P.T.E.
Proiectat	ing. Valentin Isac		Data: 2025	PROFIL LONGITUDINAL STRADA MECANIZARII
Desenat	ing. Valentin Isac			Plansa: PL 12

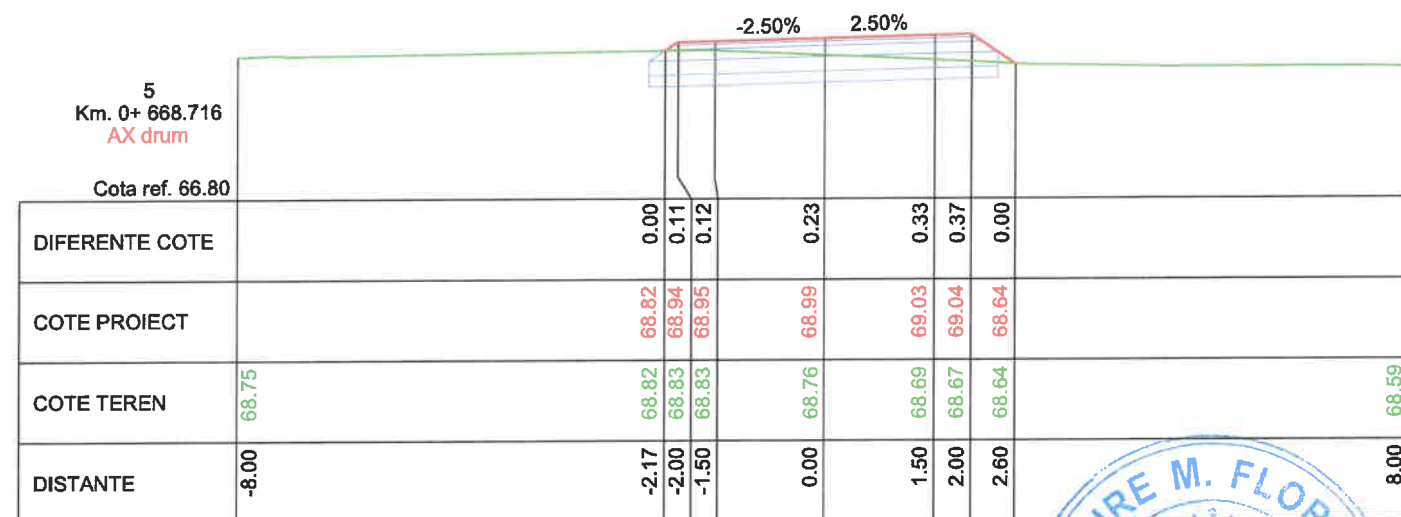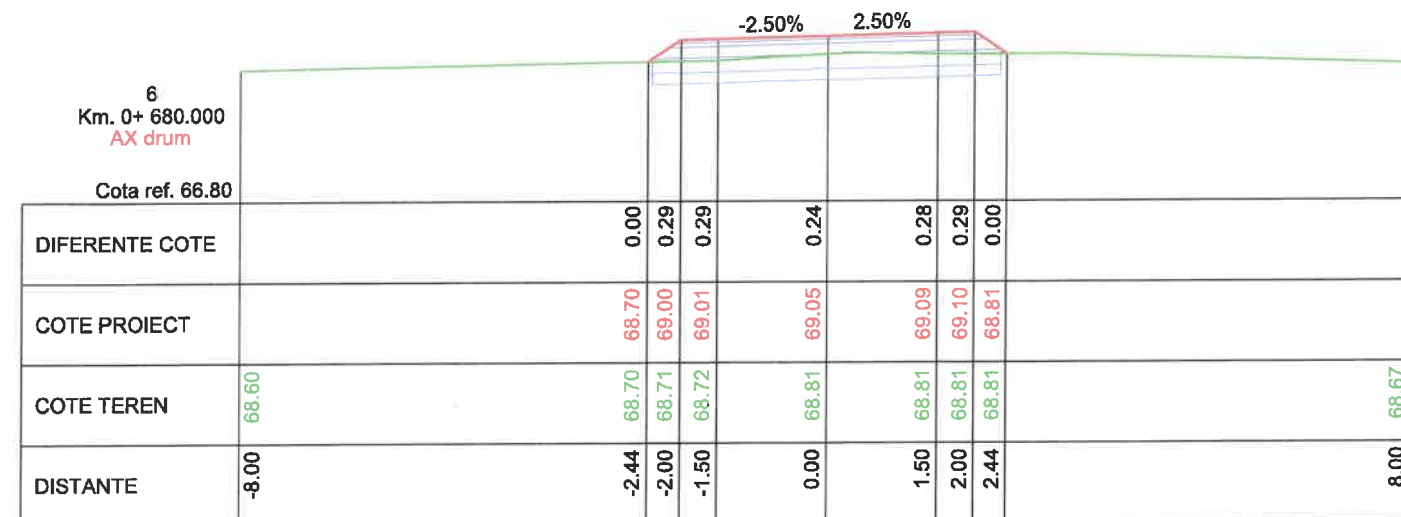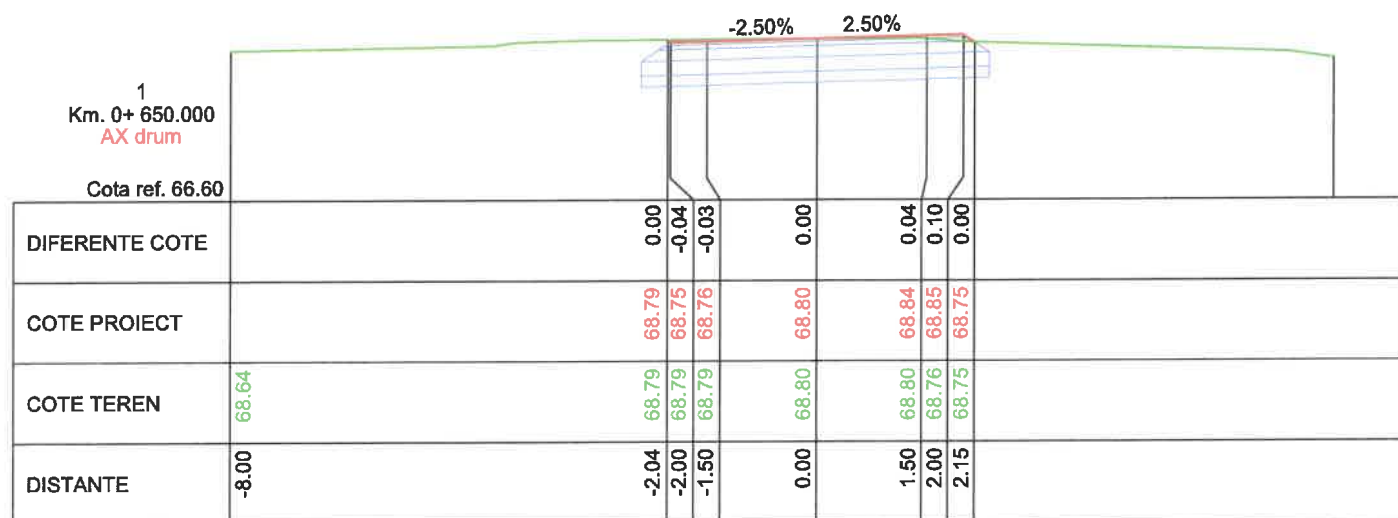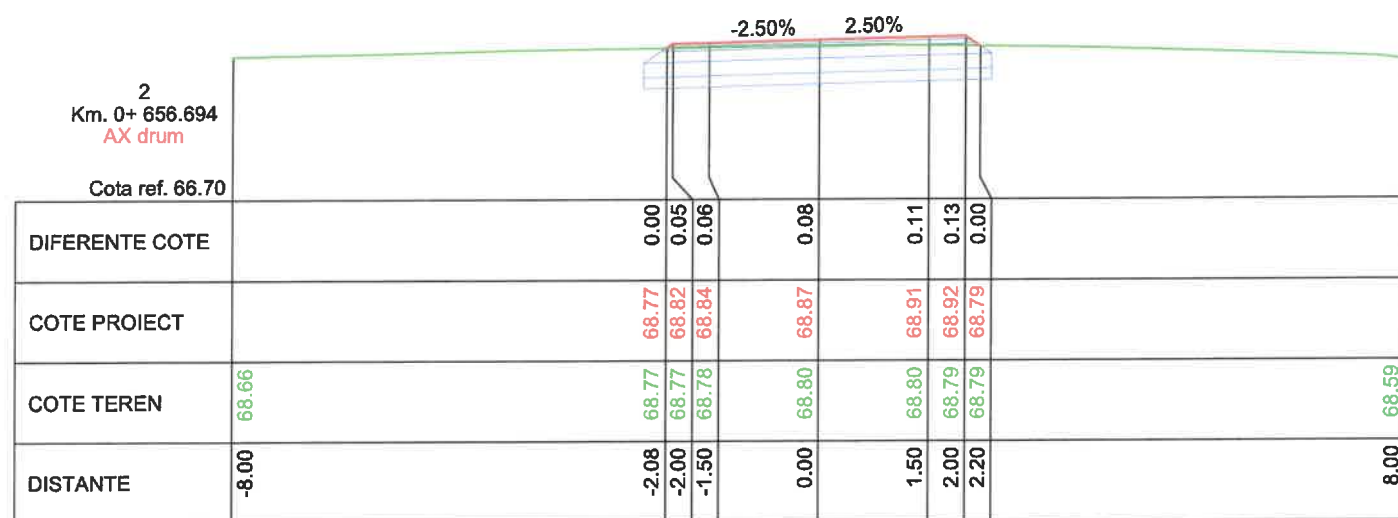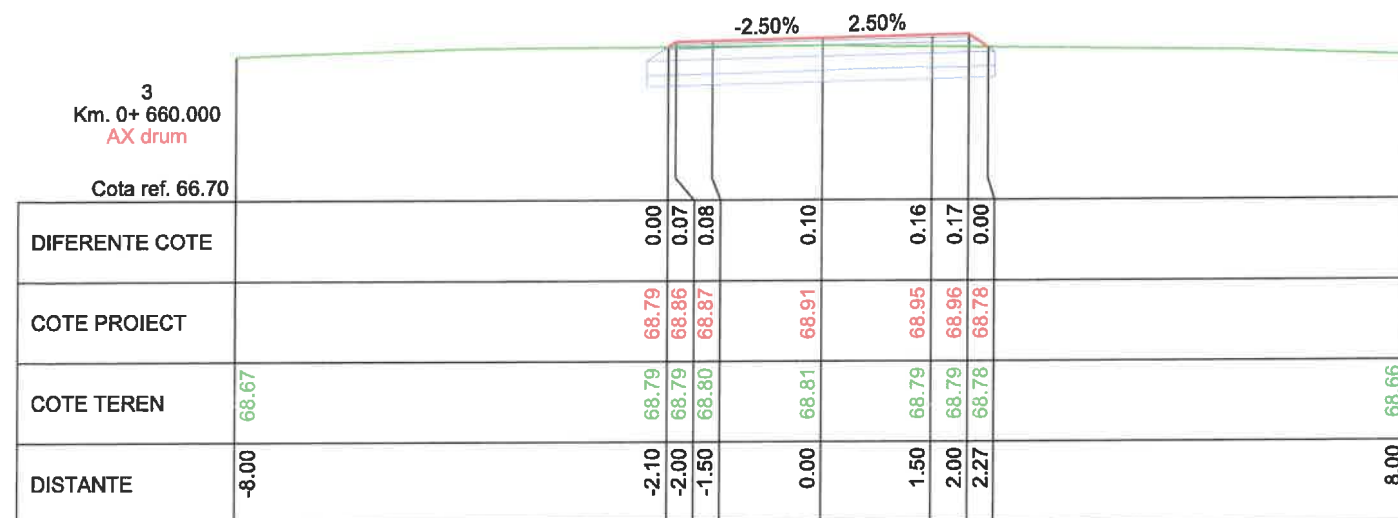








VERIFICATOR	NUME	SEMNATURA	CERINTA	REFERAT / EXPERTIZA NR. / DATA	
PROIECTANT: S.C. ORFINI BELL SRL RO 26752759, J09/151/2010 Calea Galați, Mun. Brăila, Județul Brăila		BENEFICIAR: COMUNA BERCENI, JUDEȚUL ILFOV		Proiect nr: 019	
Aprobat	arh. Magean Razvan	Mag	Scara: 1:100	TITLU PROIECT: Modernizarea Strazii Mecanizarii pe raza UAT Popești-Leordeni, limita Comuna Berceni – DN 4 Jud. Ilfov	Faza: P.T.E.
Proiectat	ing. Valentin Isac	Isac	Data: 2025	PROFILE TRANSVERSALE CURENTE STRADA MECANIZARII	Plansa: TC 01
Desenat	ing. Valentin Isac				

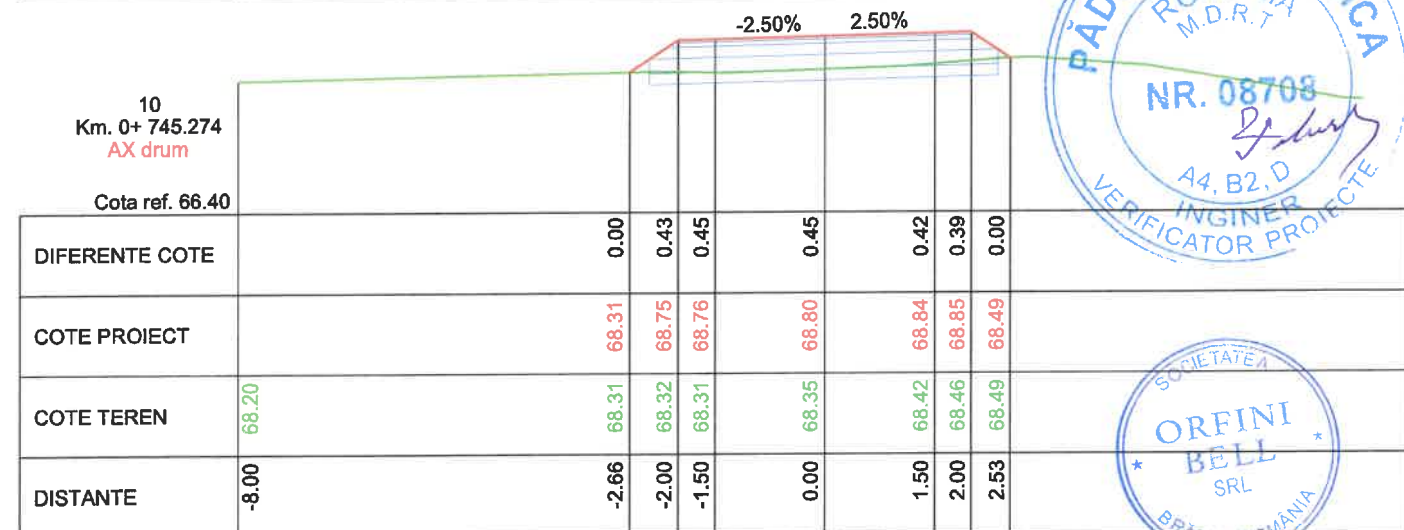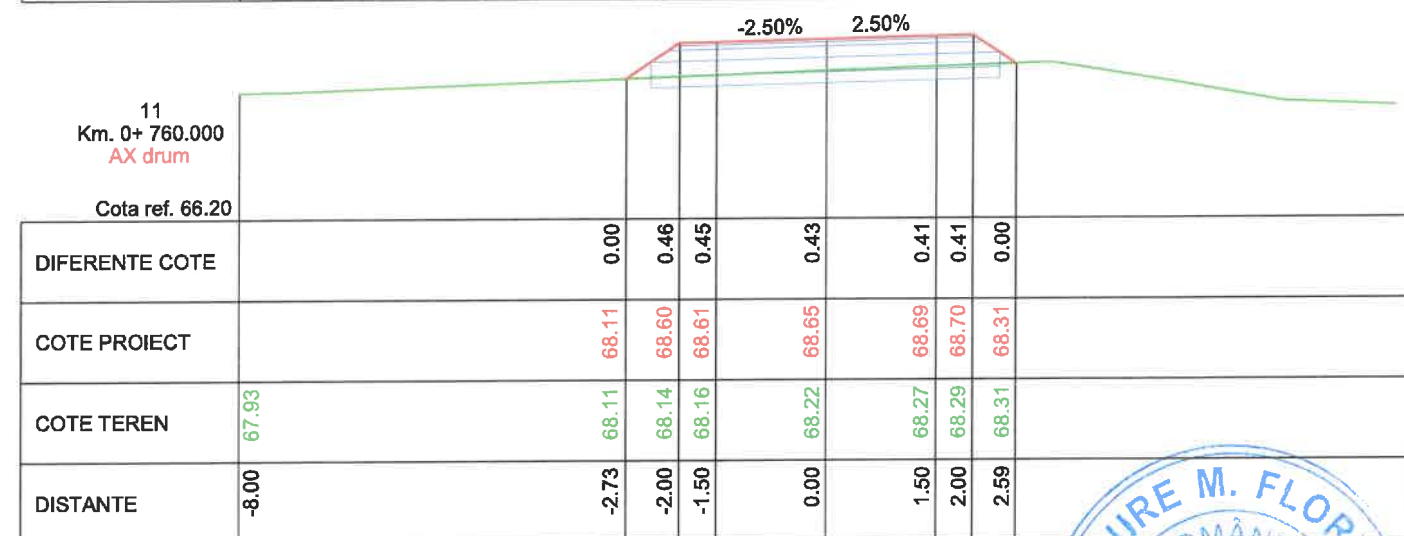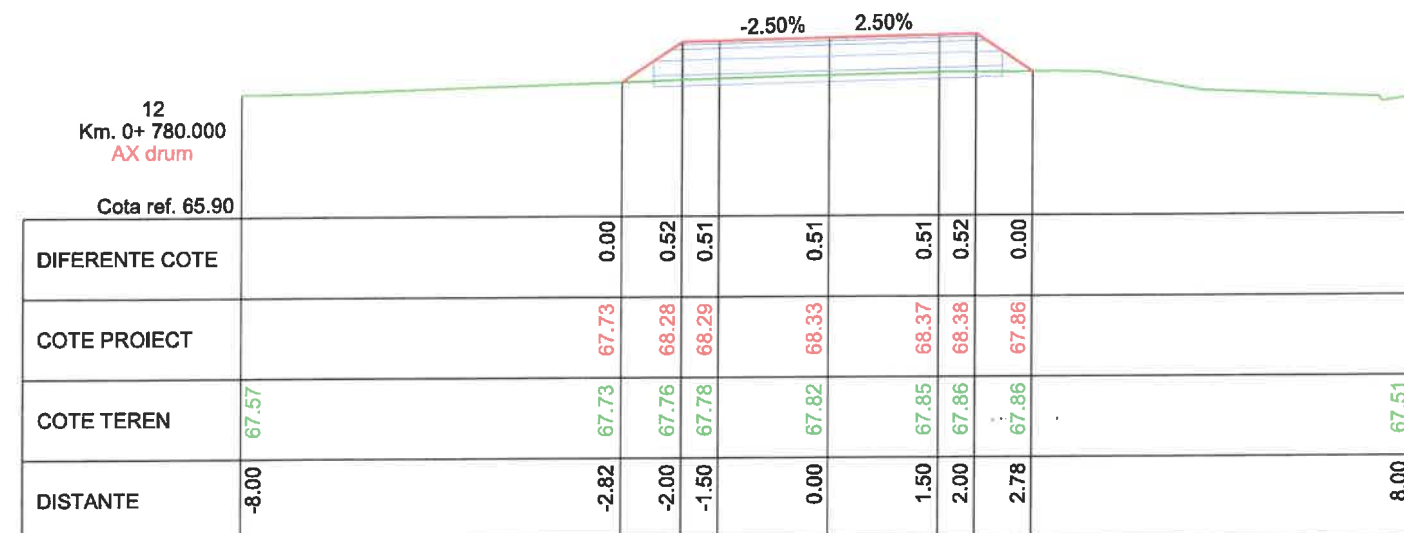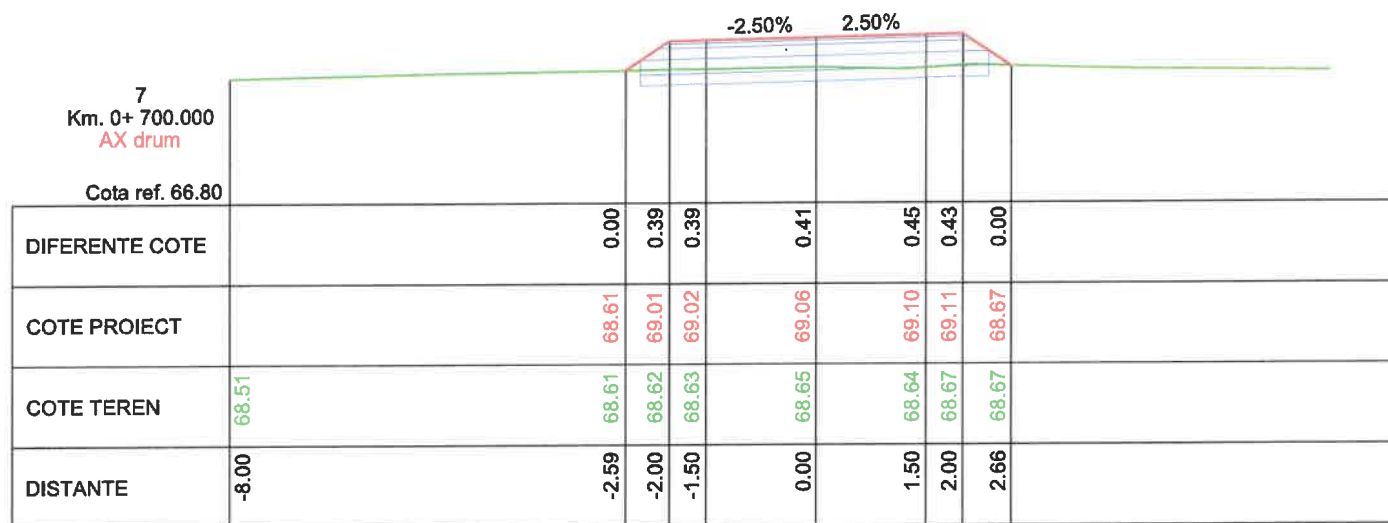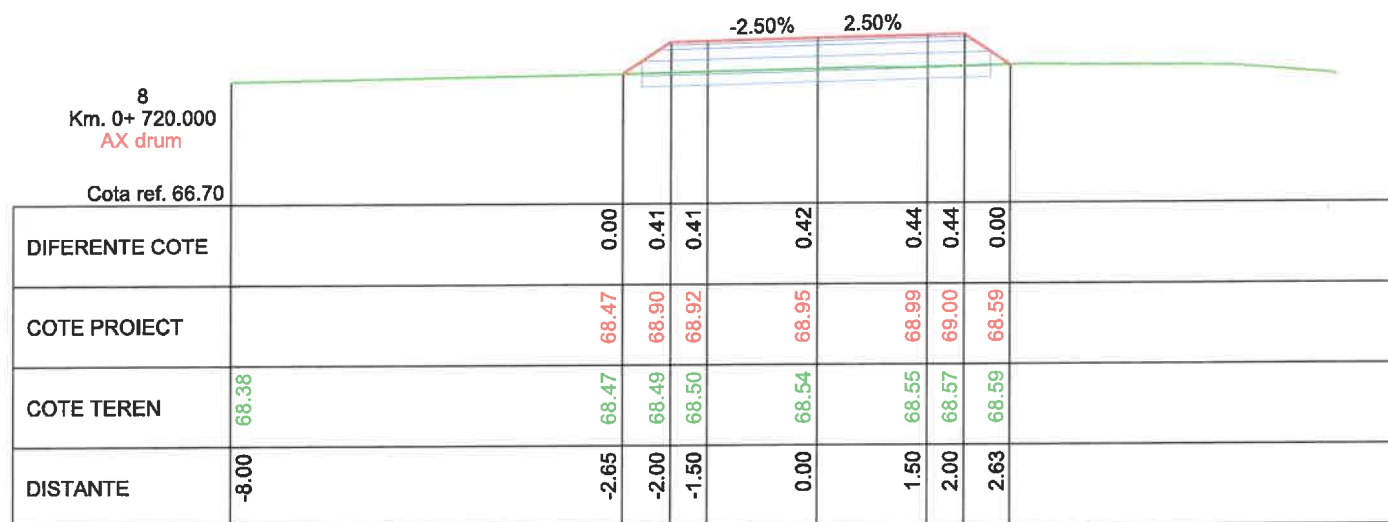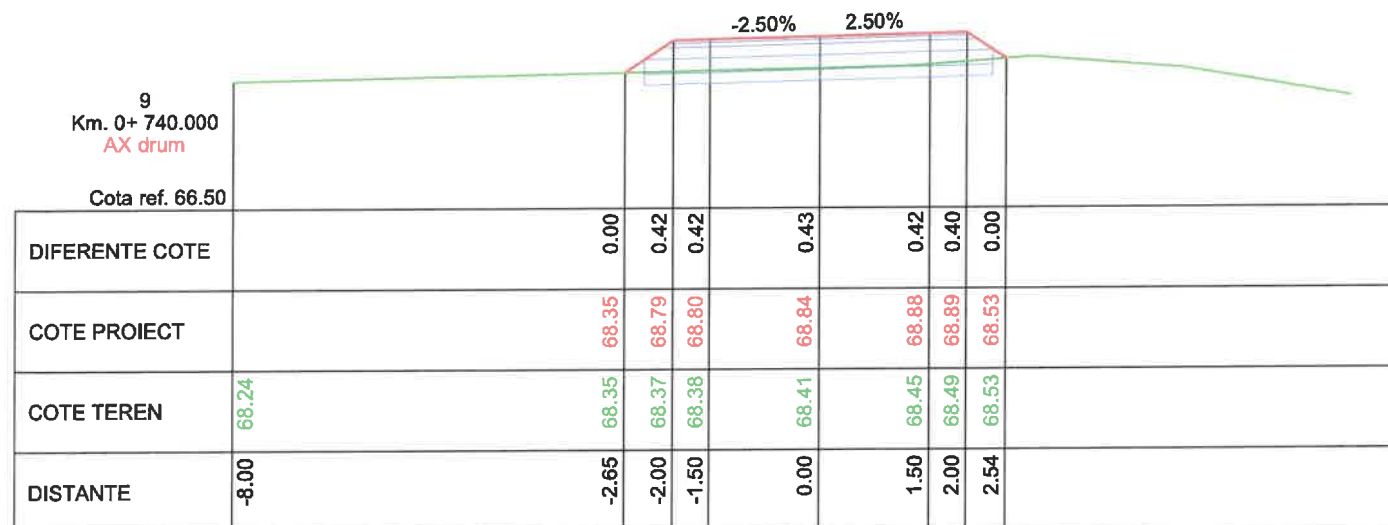







PĂDURE M. FLORICA
ROMÂNIA
M.D.R.T
NR. 08708
A4, B2, D
INGINER
VERIFICATOR PROIECTE

SOCIETATEA
ORFINI
BELL
SRL
BRĂILA - ROMANIA








VERIFICATOR	NUME	SEMNATURA	CERINTA	REFERAT / EXPERTIZA NR. / DATA	
PROIECTANT: S.C. ORFINI BELL SRL RO 26752759, J09/151/2010 Calea Galați, Mun. Brăila, Județul Brăila		BENEFICIAR: COMUNA BERCENI, JUDEȚUL ILFOV		Proiect nr: 019	
	NUME	SEMNATURA	Scara:	TITLU PROIECT: Modernizarea Strazii Mecanizarii pe raza UAT Popești-Leordeni, limita Comuna Berceni – DN 4 Jud. Ilfov	Faza: P.T.E.
Aprobat	arh. Magean Razvan		1:100	PROFILE TRANSVERSALE CURENTE STRADA MECANIZARII	Plansa: TC 02
Proiectat	ing. Valentin Isac		Data: 2025		
Desenat	ing. Valentin Isac				

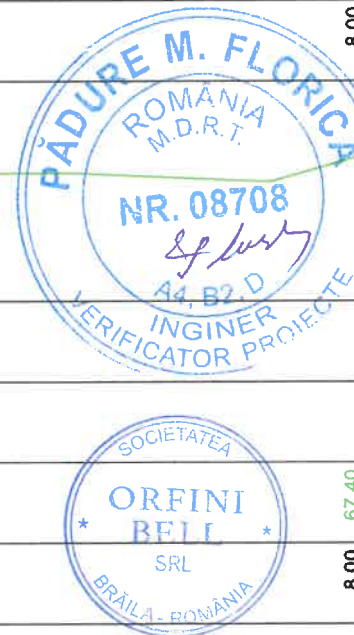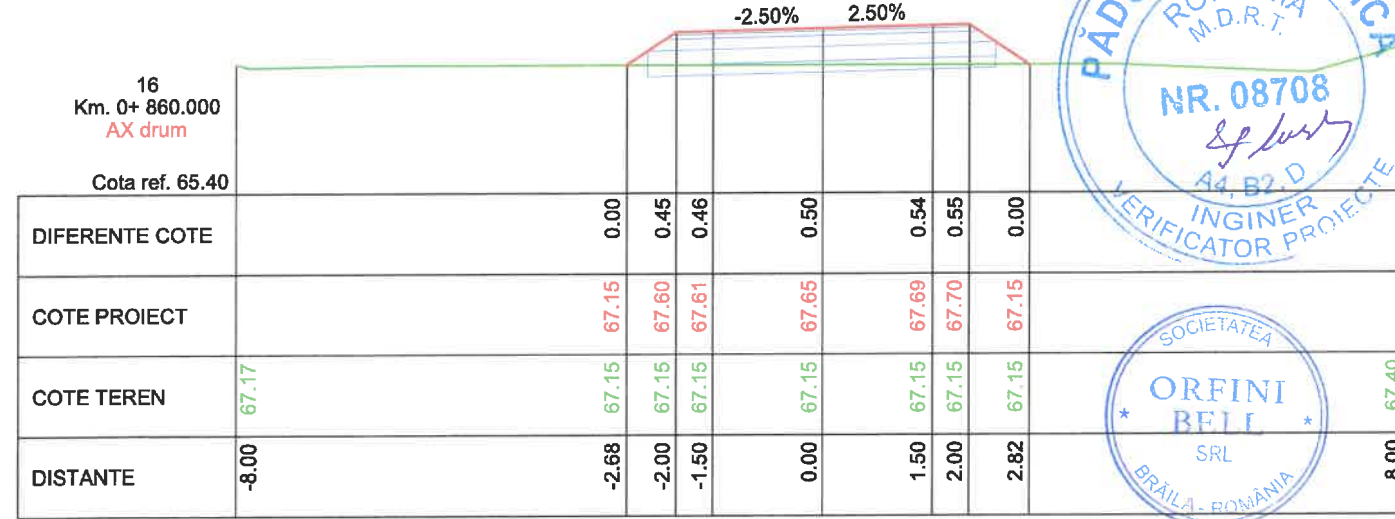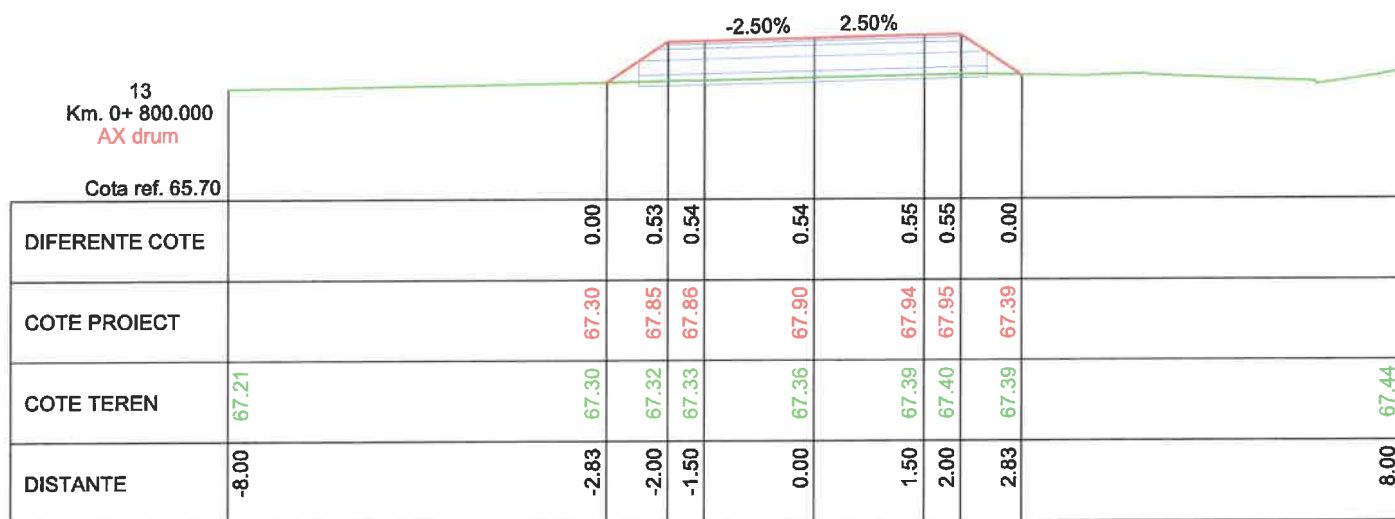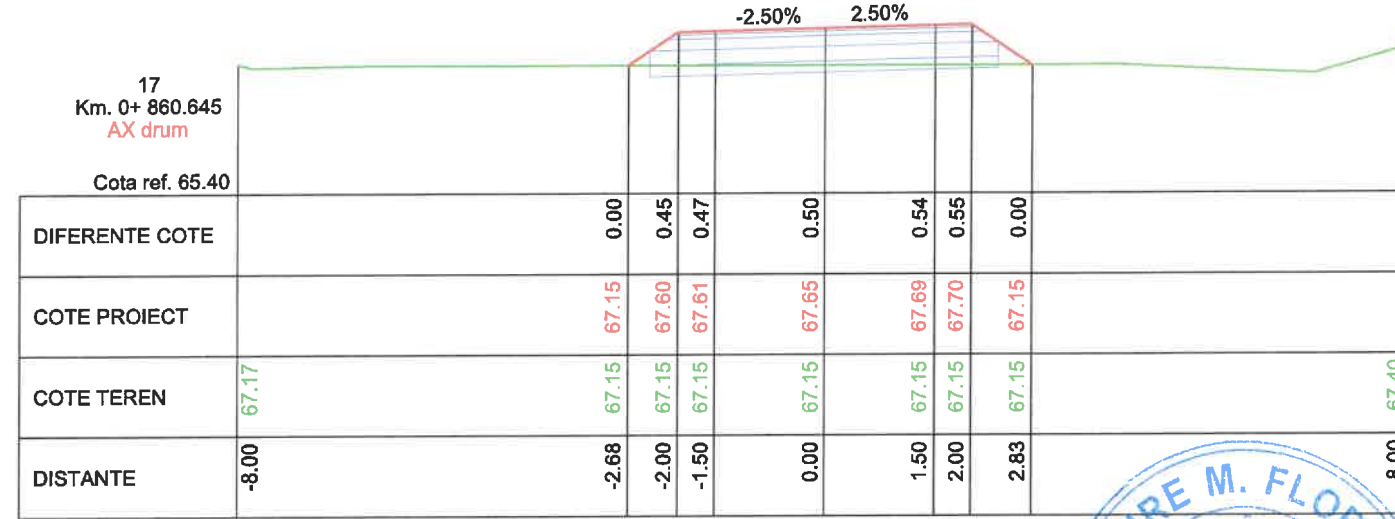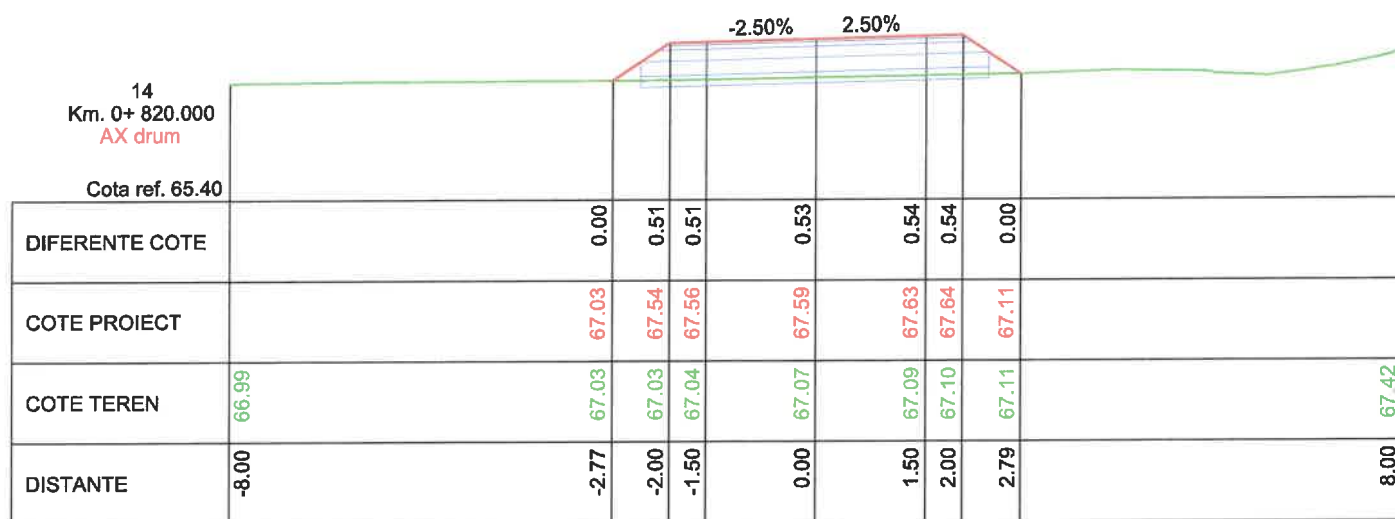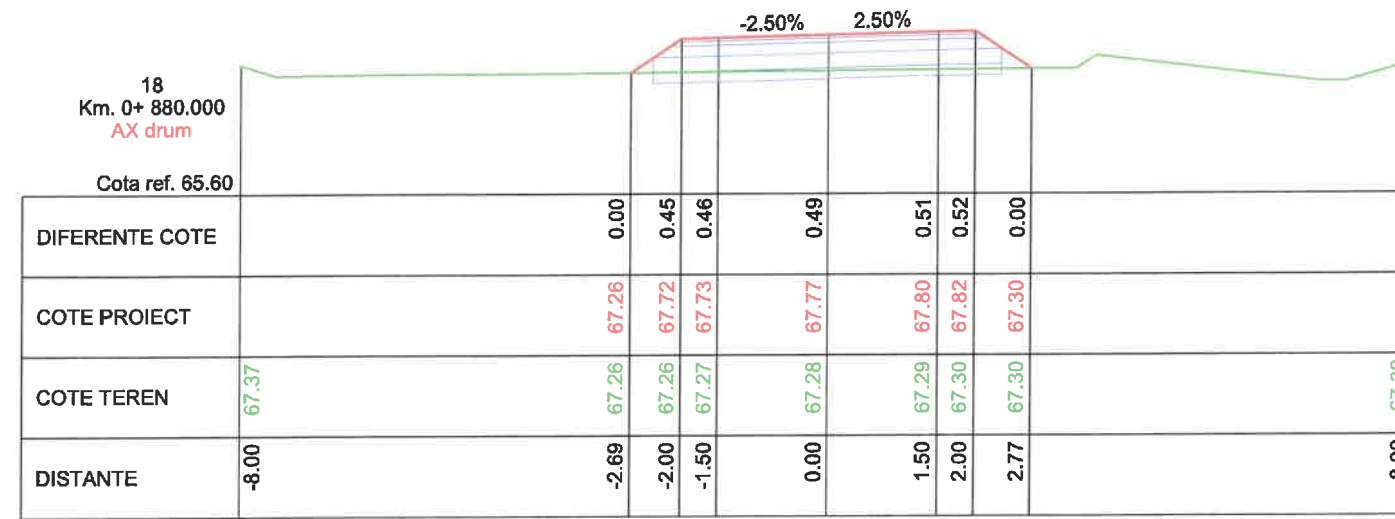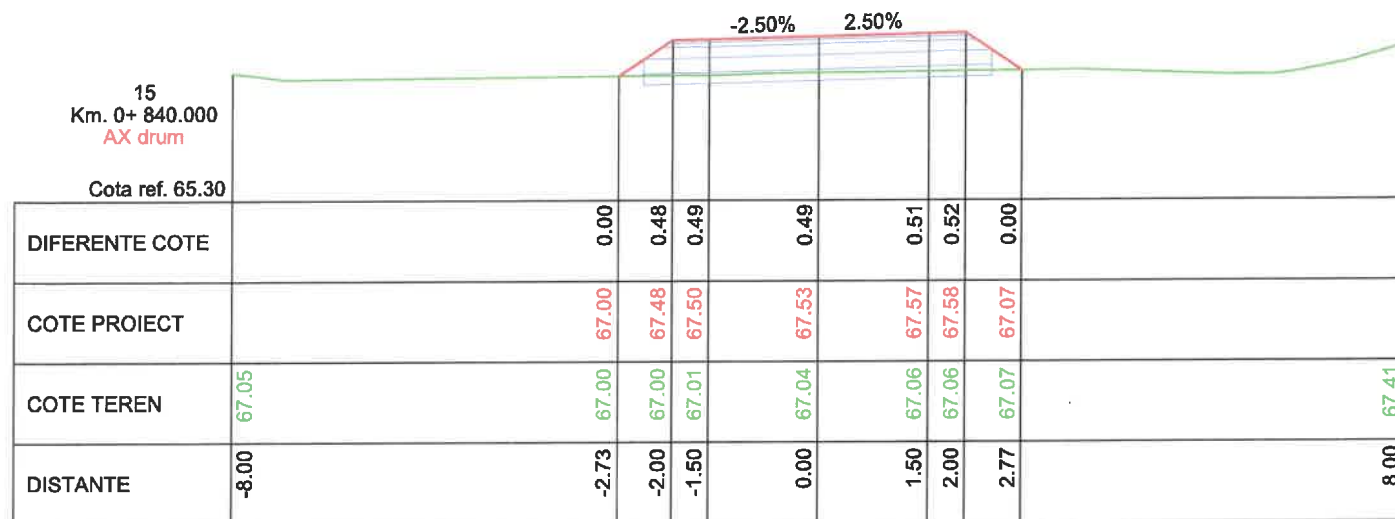








VERIFICATOR	NUME	SEMNATURA	CERINTA	REFERAT / EXPERTIZA NR. / DATA	
PROIECTANT: S.C. ORFINI BELL SRL RO 26752759, J09/151/2010 Calea Galați, Mun. Brăila, Județul Brăila		BENEFICIAR: COMUNA BERCENI, JUDETUL ILFOV			Proiect nr: 019
	NUME	SEMNATURA	Scara: 1:100	TITLU PROIECT: Modernizarea Strazii Mecanizarii pe raza UAT Popești-Leordeni, Ilimita Comuna Berceni – DN 4 Jud. Ilfov	Faza: P.T.E.
Aprobat	arh. Magean Razvan		Data: 2025	PROFILE TRANSVERSALE CURENTE STRADA MECANIZARII	Plansa: TC 03
Proiectat	ing. Valentin Isac				
Desenat	ing. Valentin Isac				

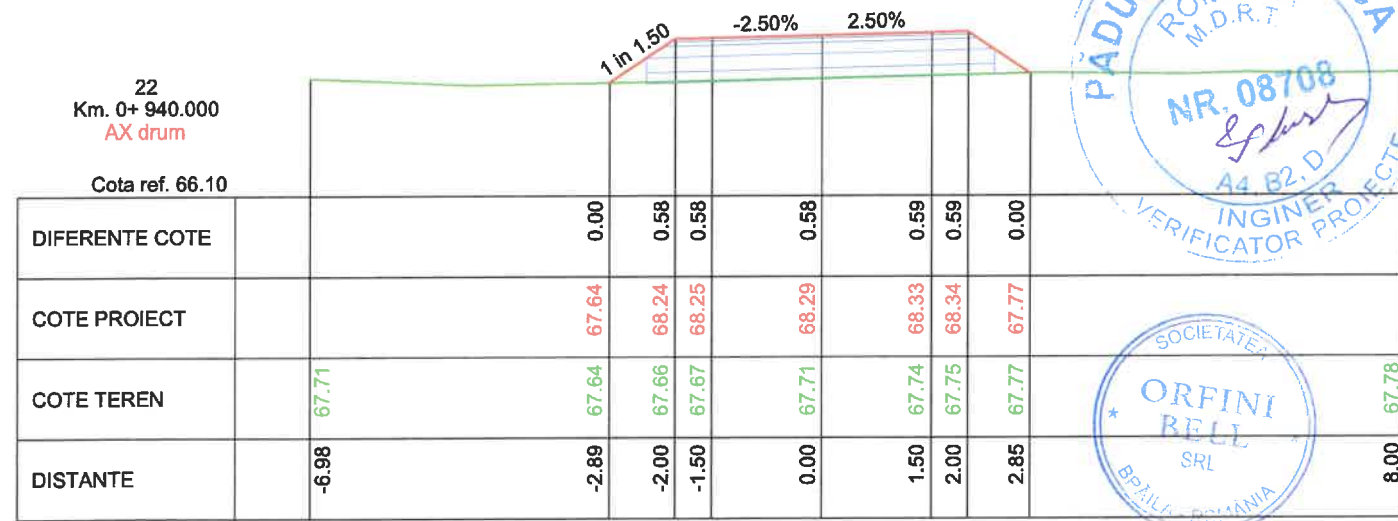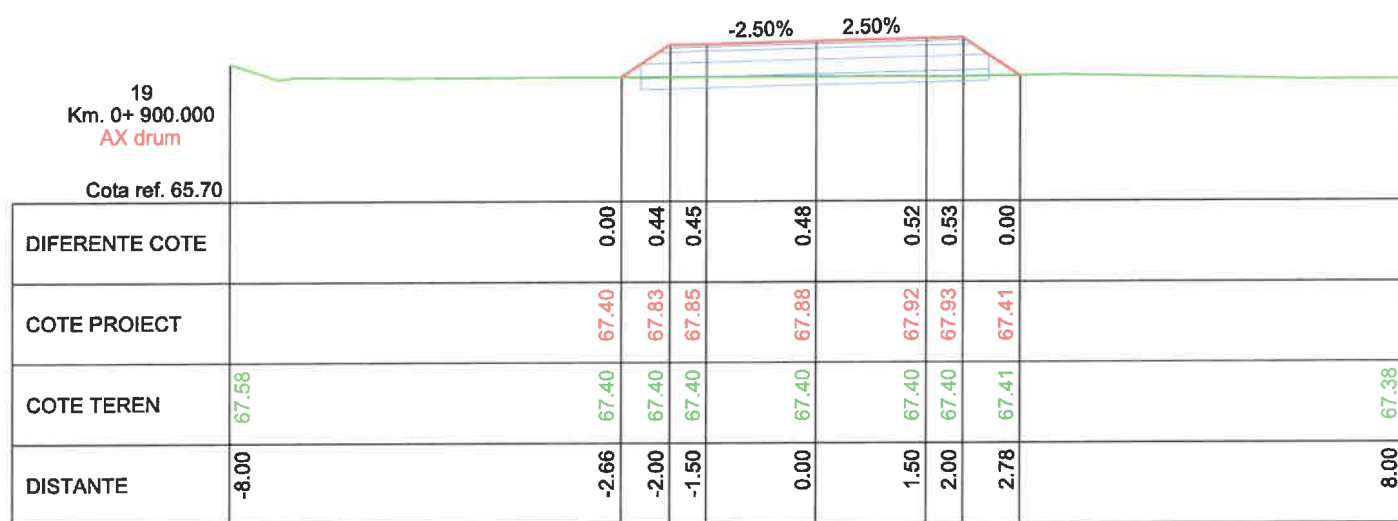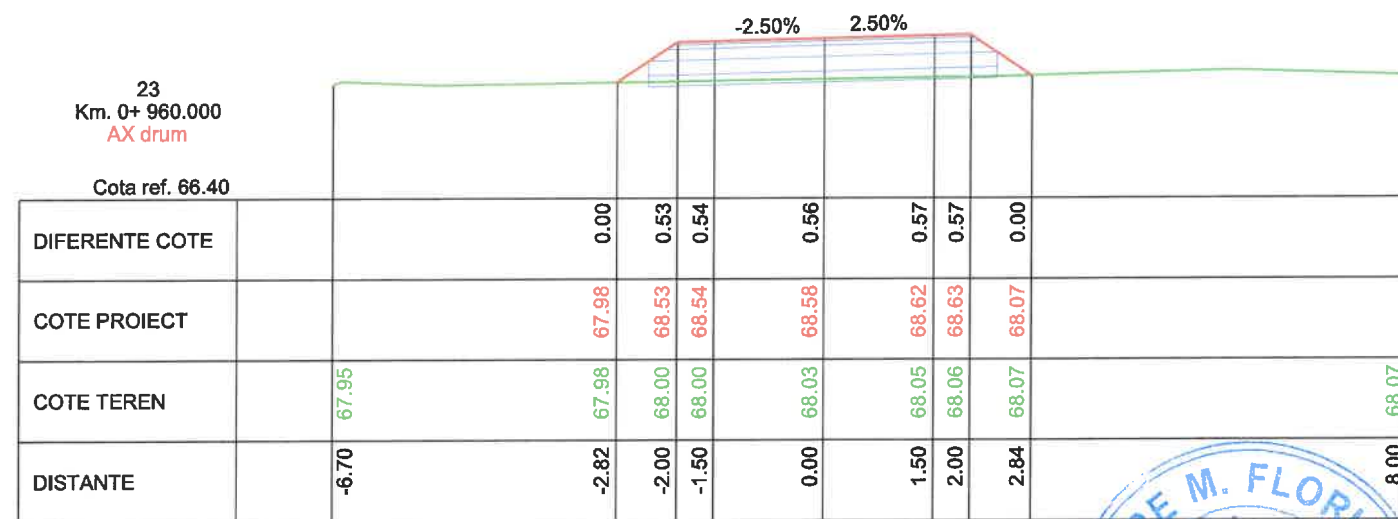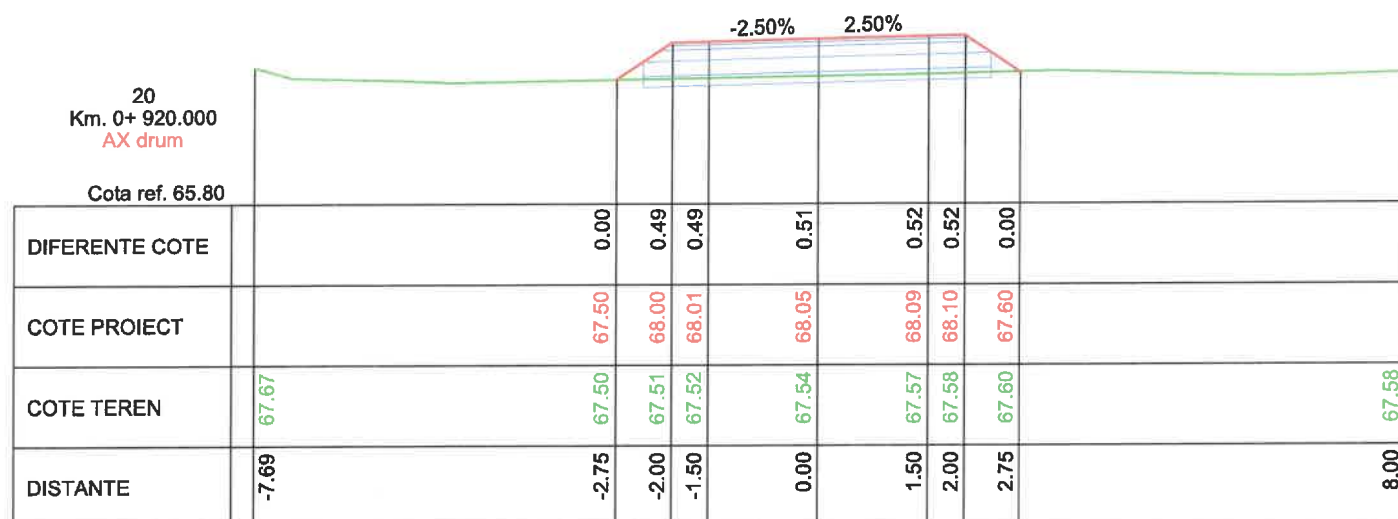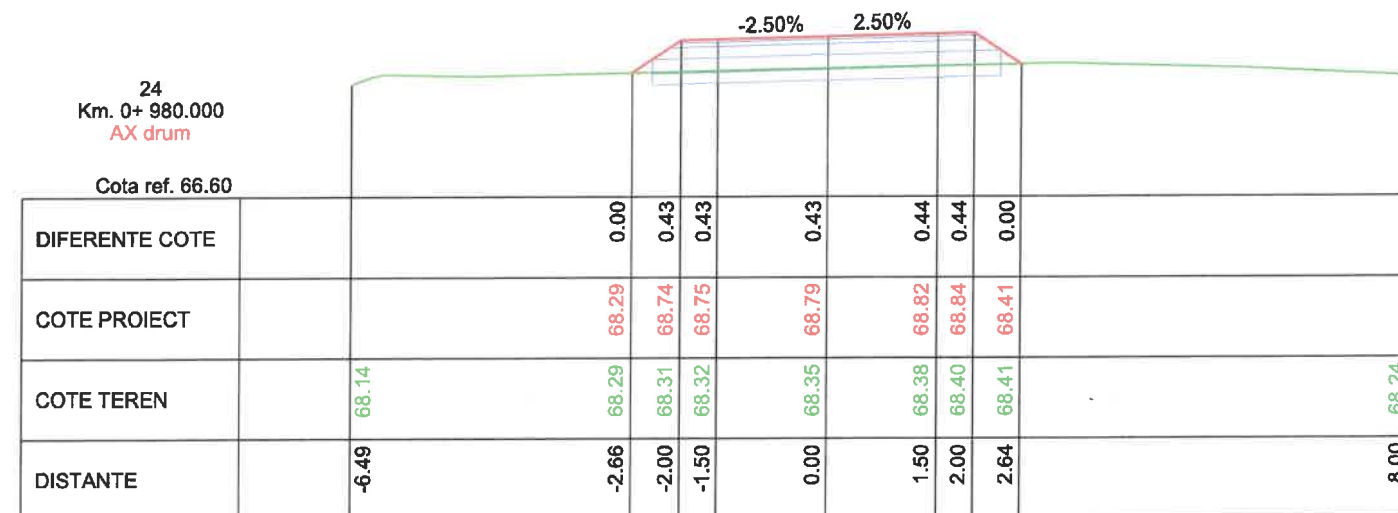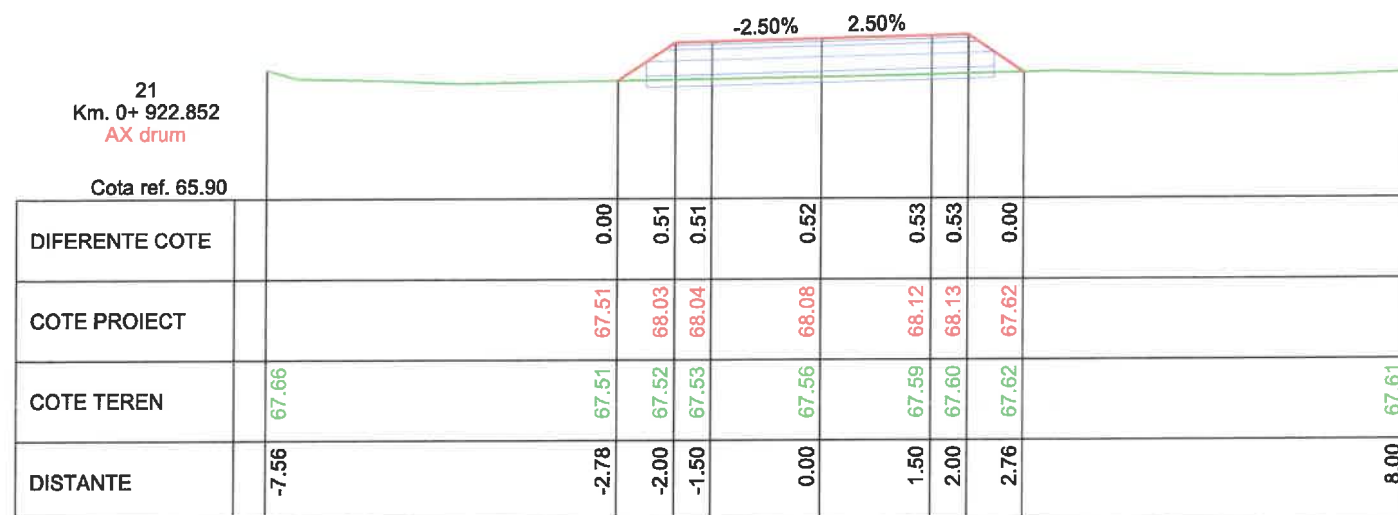








VERIFICATOR	NUME	SEMNATURA	CERINTA	REFERAT / EXPERTIZA NR. / DATA	
PROIECTANT: S.C. ORFINI BELL SRL RO 26752759, J09/151/2010 Calea Galați, Mun. Brăila, Județul Brăila		BENEFICIAR: COMUNA BERCENI, JUDETUL ILFOV			Proiect nr: 019
Aprobat	arh. Magean Razvan	SEMNATURA	Scara: 1:100	TITLU PROIECT: Modernizarea Strazii Mecanizarii pe raza UAT Popești-Leordeni, limita Comuna Berceni – DN 4 Jud. Ilfov	Faza: P.T.E.
Proiectat	ing. Valentin Isac		Data: 2025	PROFILE TRANSVERSALE CURENTE STRADA MECANIZARII	Plansa: TC 04
Desenat	ing. Valentin Isac				

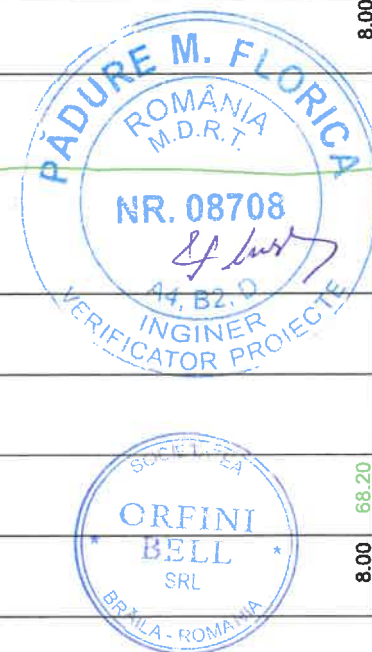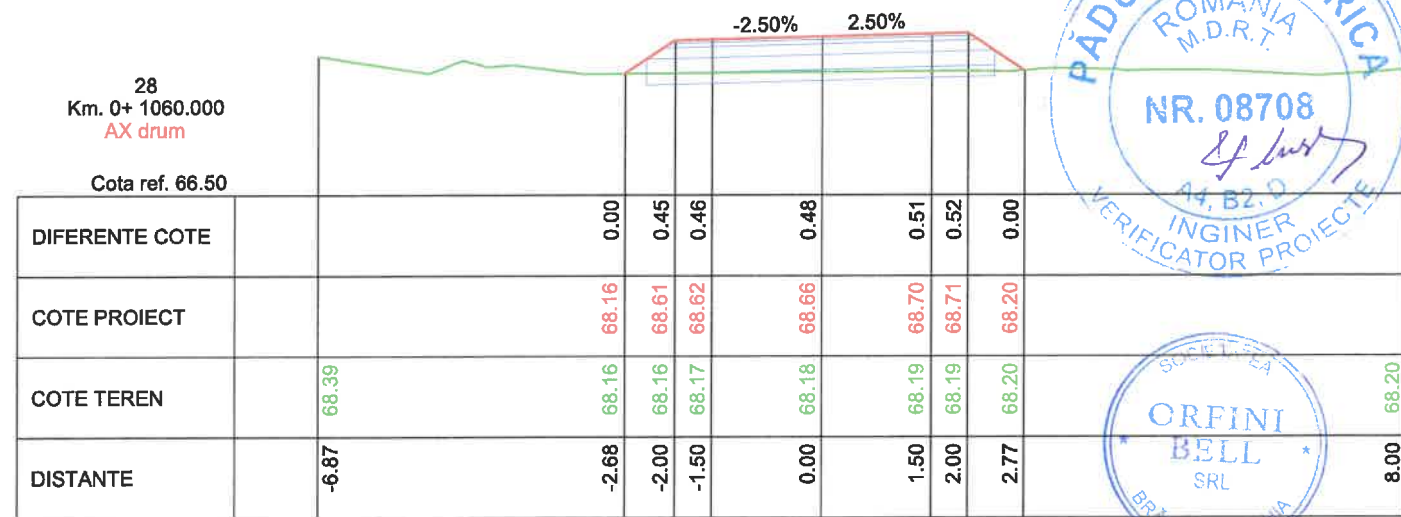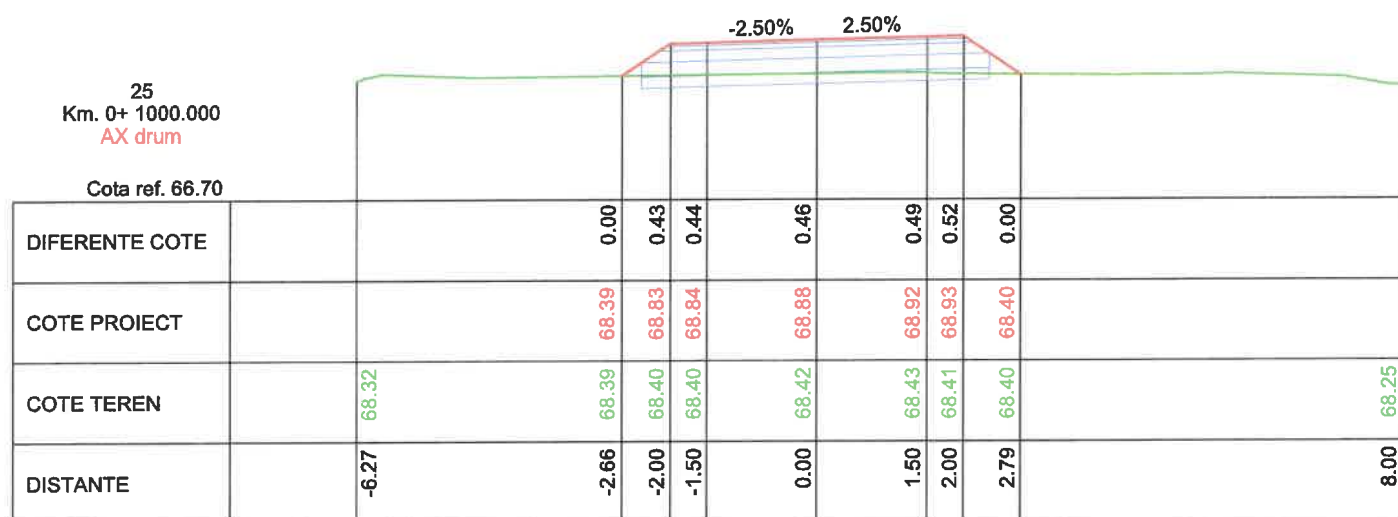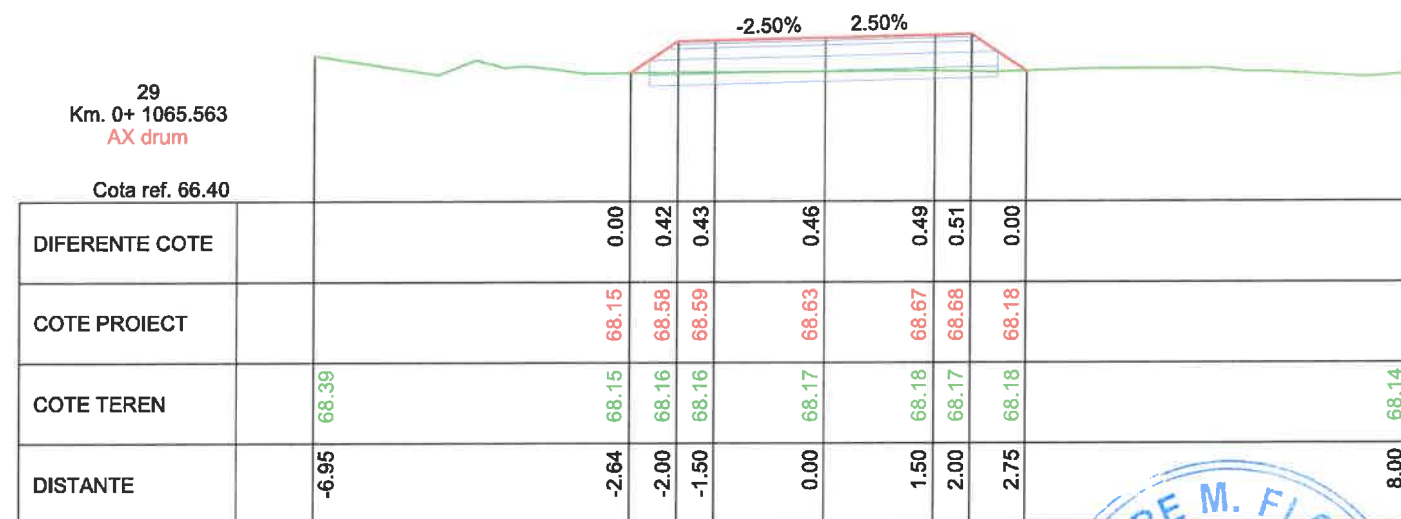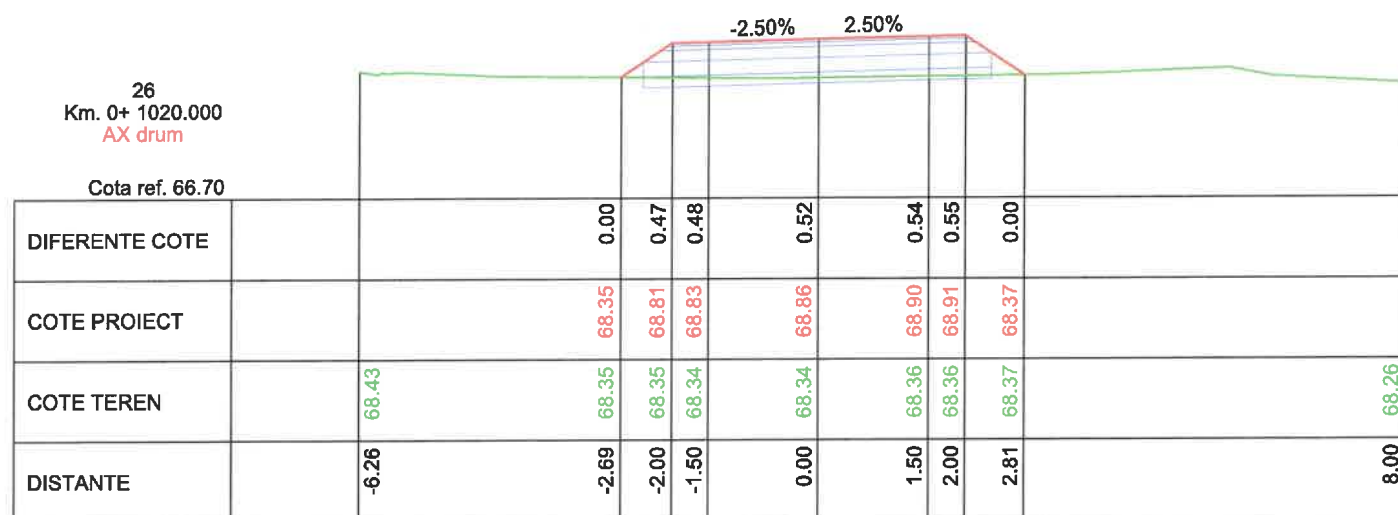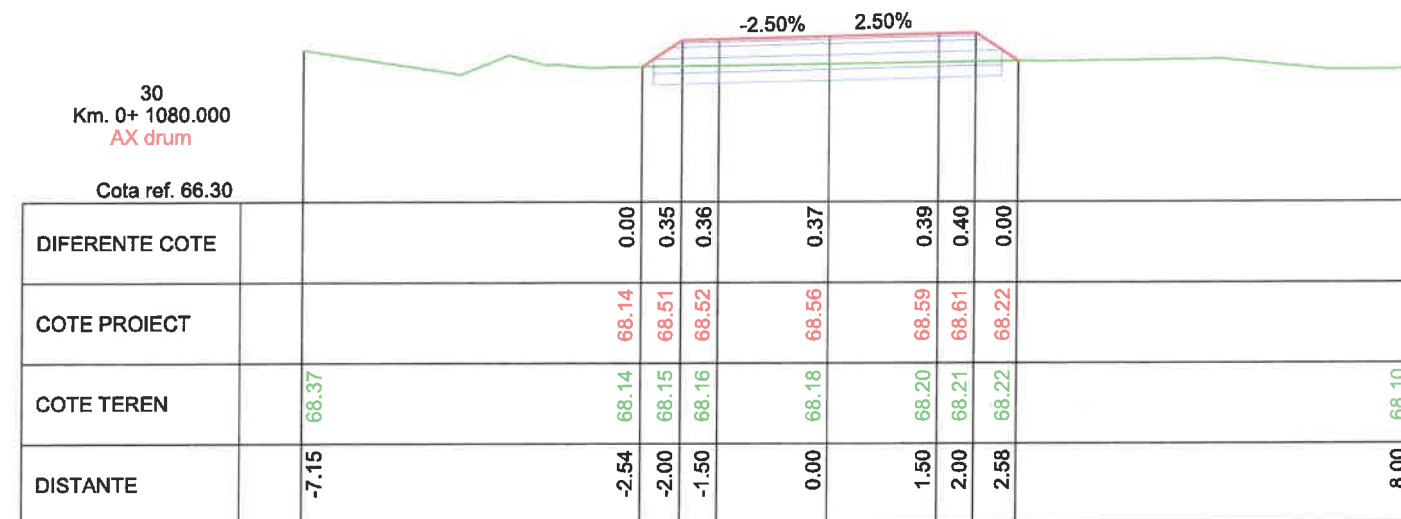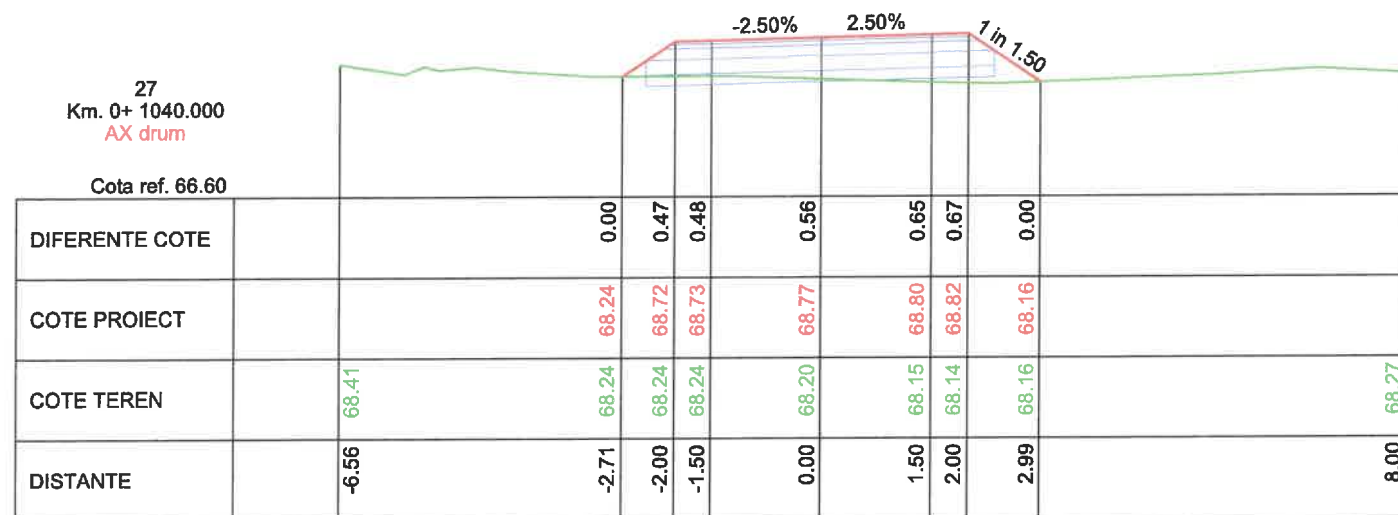







VERIFICATOR	NUME	SEMNATURA	CERINTA	REFERAT / EXPERTIZA NR. / DATA	
PROIECTANT: S.C. ORFINI BELL SRL RO 26752759, J09/151/2010 Calea Galați, Mun. Brăila, Județul Brăila		BENEFICIAR: COMUNA BERCENI, JUDETUL ILFOV		Proiect nr: 019	
Aprobat	arh. Magean Razvan	Mag	Scara: 1:100	TITLU PROIECT: Modernizarea Strazii Mecanizarii pe raza UAT Popești-Leordeni, limita Comuna Berceni – DN 4 Jud. Ilfov	Faza: P.T.E.
Proiectat	ing. Valentin Isac	Isac	Data: 2025	PROFILE TRANSVERSALE CURENTE STRADA MECANIZARII	Plansa: TC 05
Desenat	ing. Valentin Isac				

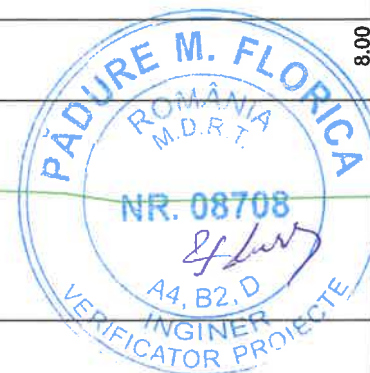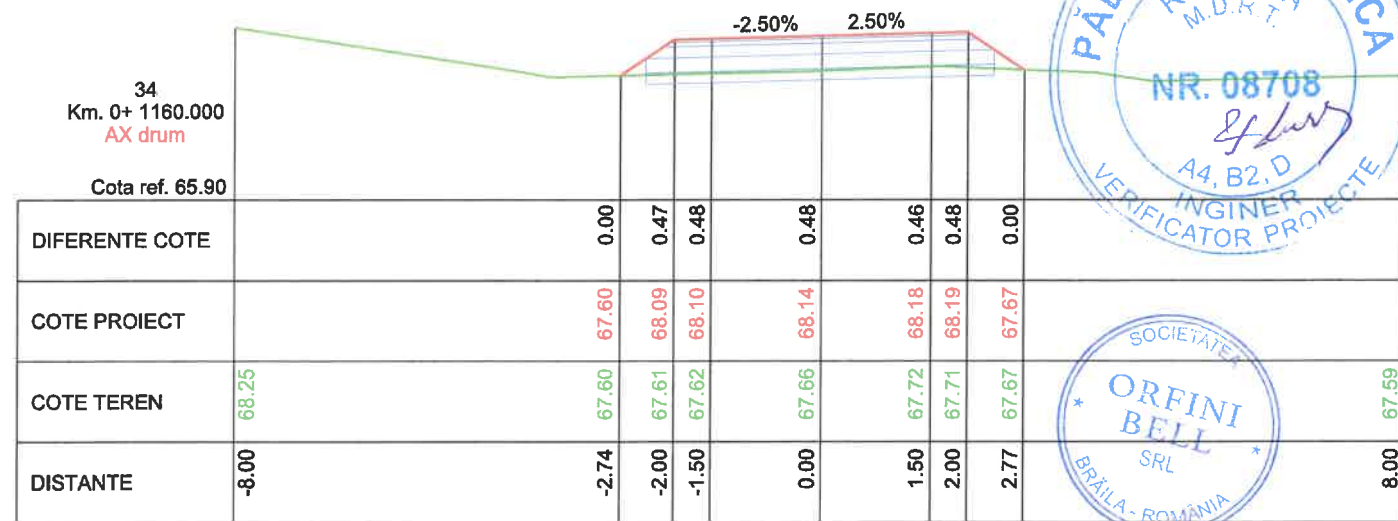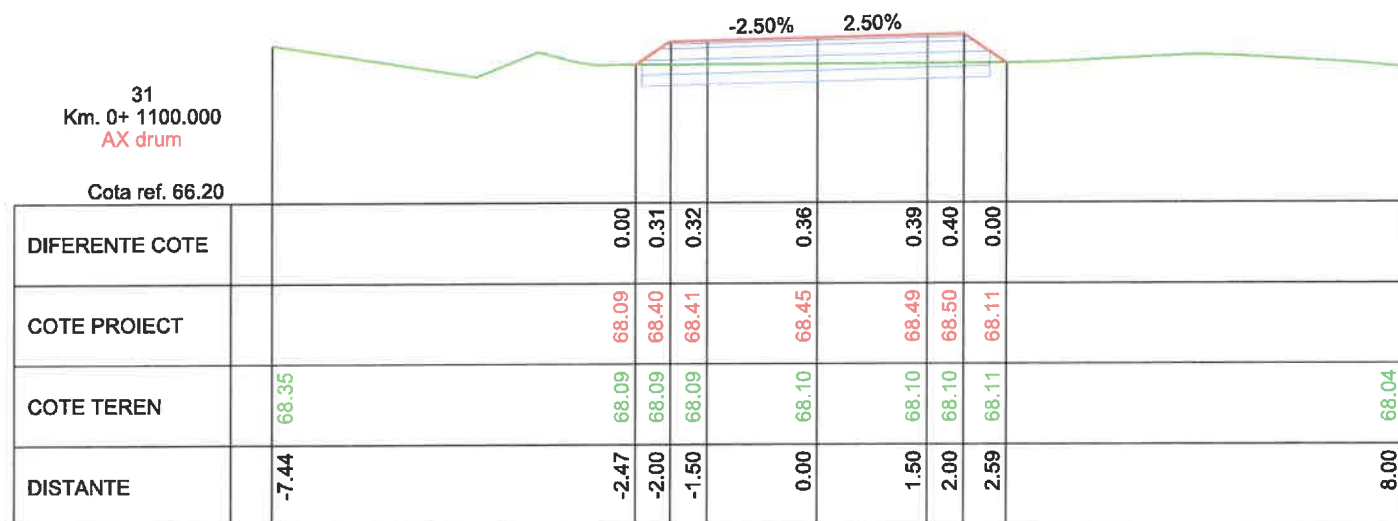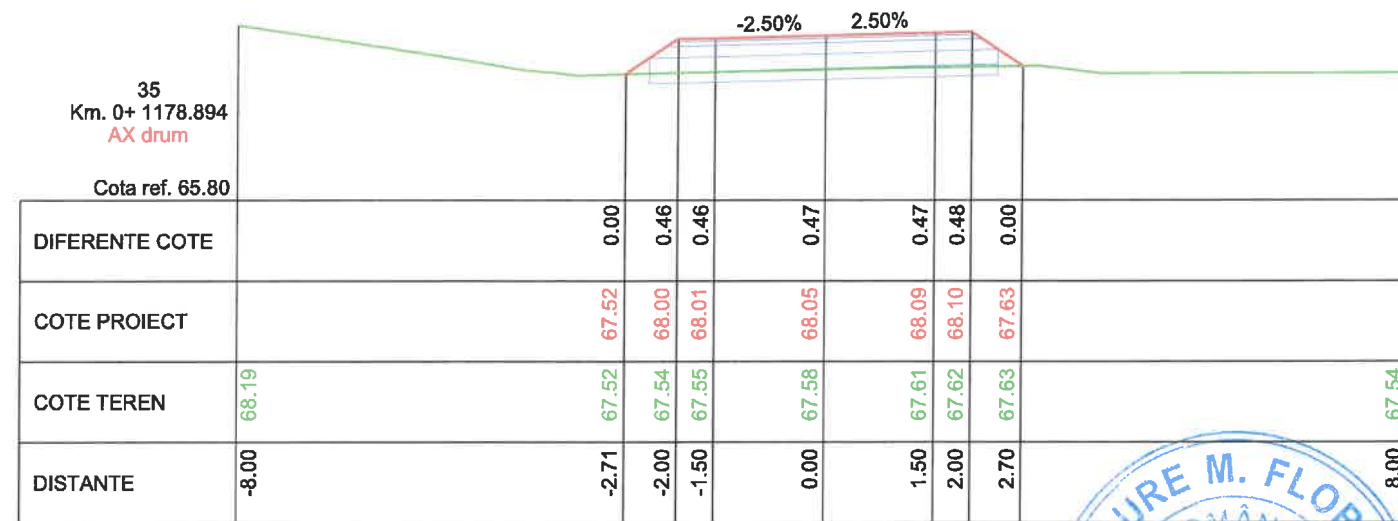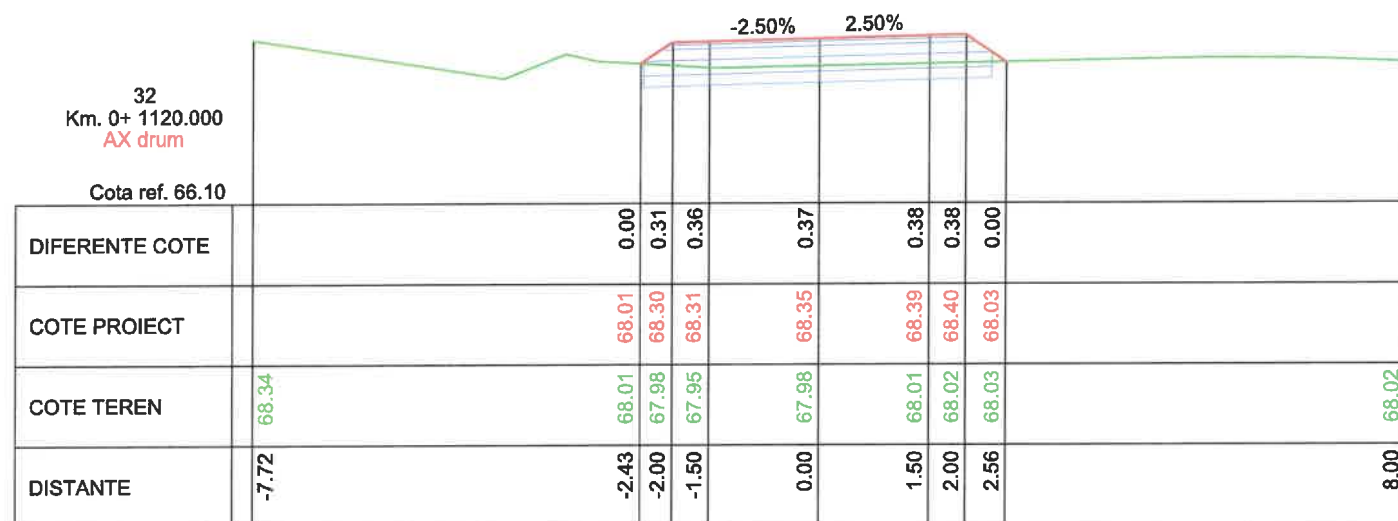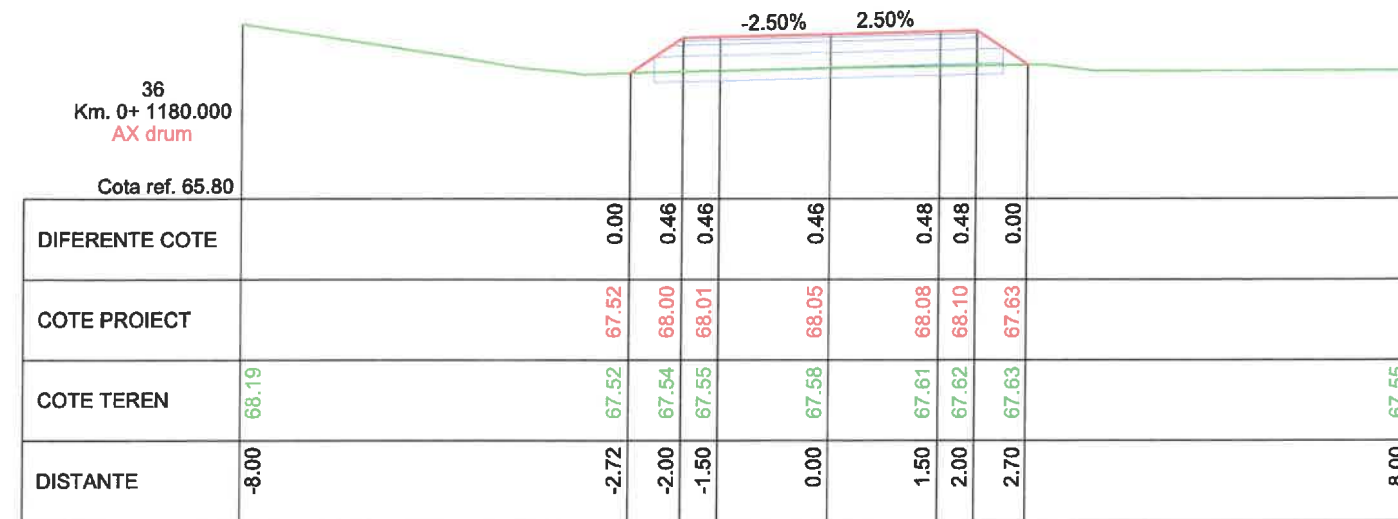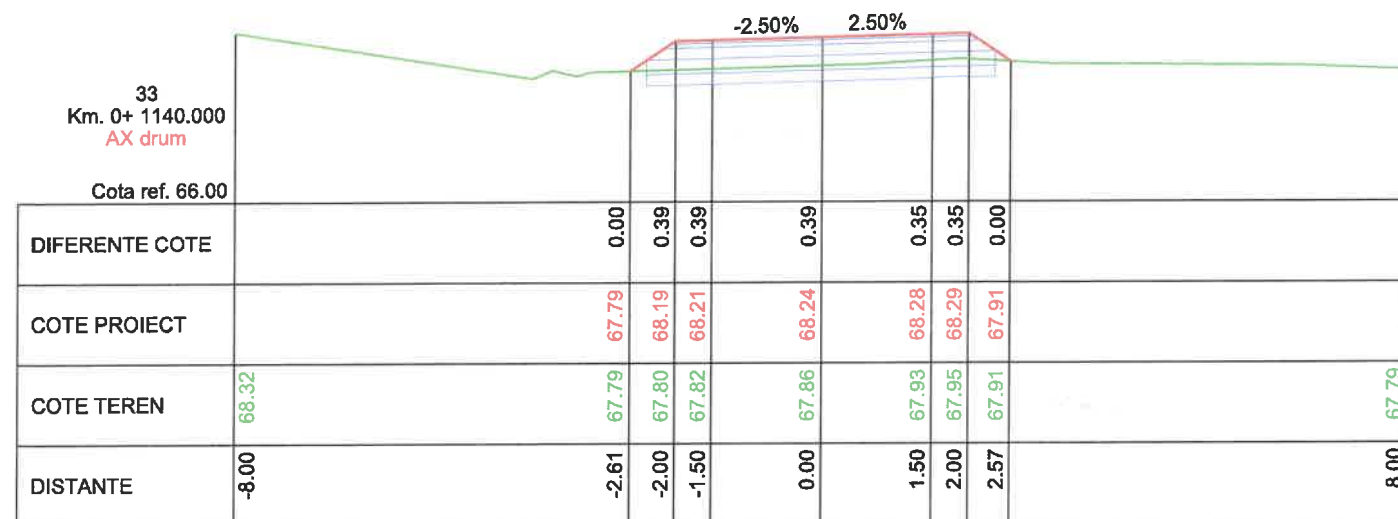






VERIFICATOR	NUME	SEMNATURA	CERINTA	REFERAT / EXPERTIZA NR. / DATA	
PROIECTANT: S.C. ORFINI BELL SRL RO 26752759, J09/151/2010 Calea Galați, Mun. Brăila, Județul Brăila		BENEFICIAR: COMUNA BERCENI, JUDEȚUL ILFOV		Proiect nr: 019	
Aprobat	arh. Magean Razvan	SEMNATURA	Scara: 1:100	TITLU PROIECT: Modernizarea Strazii Mecanizarii pe raza UAT Popești-Leordeni, limita Comuna Berceni – DN 4 Jud. Ilfov	Faza: P.T.E.
Proiectat	ing. Valentin Isac	SEMNATURA	Data: 2025	PROFILE TRANSVERSALE CURENTE STRADA MECANIZARII	Plansa: TC 06
Desenat	ing. Valentin Isac	SEMNATURA			

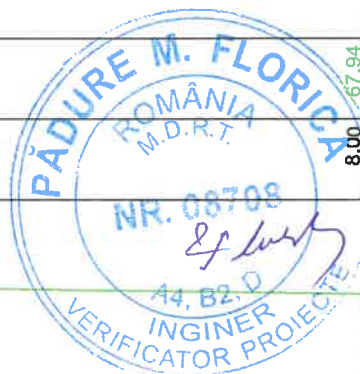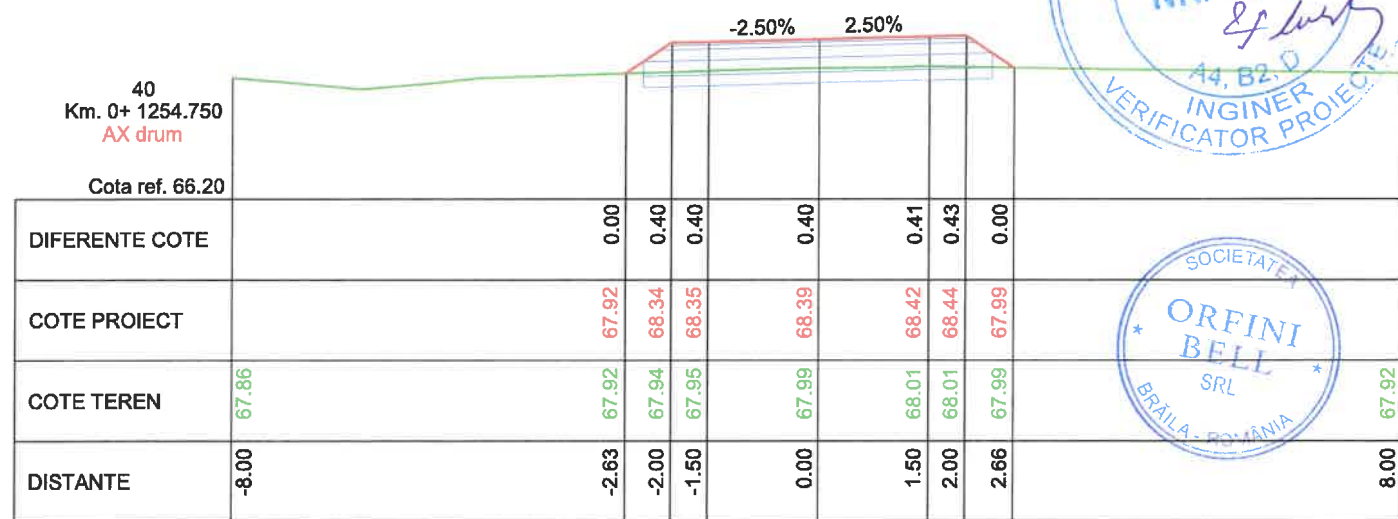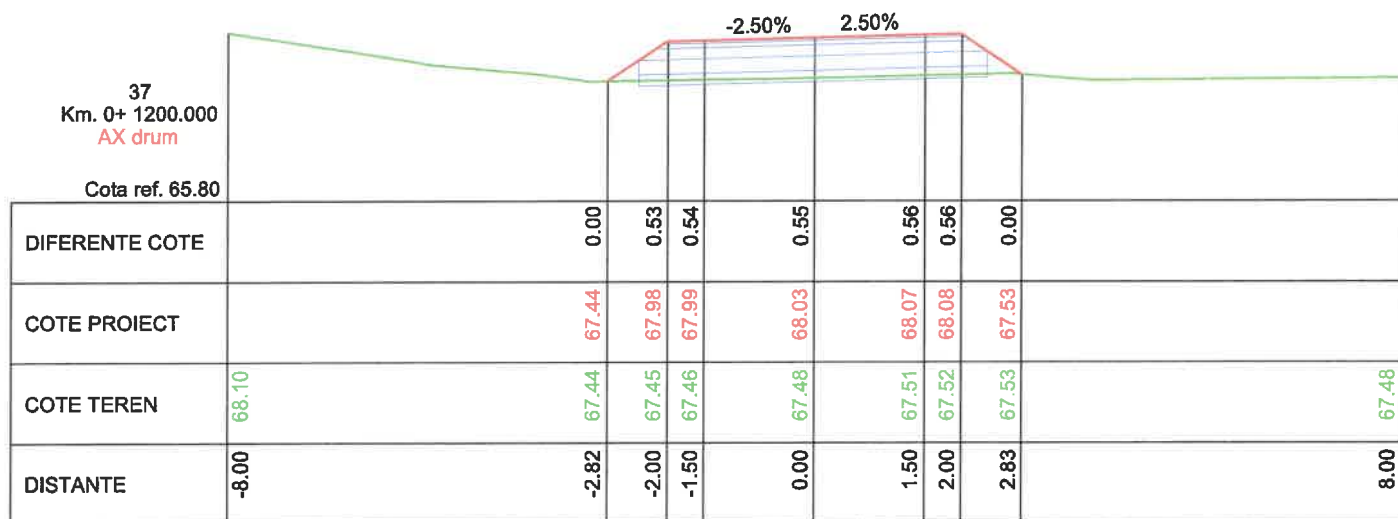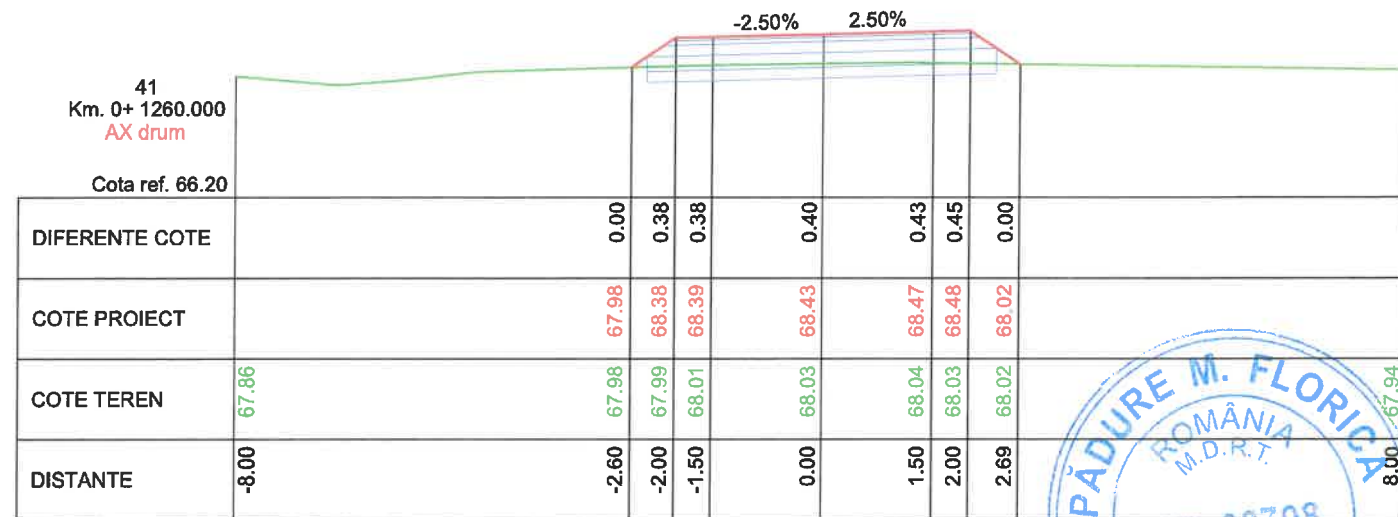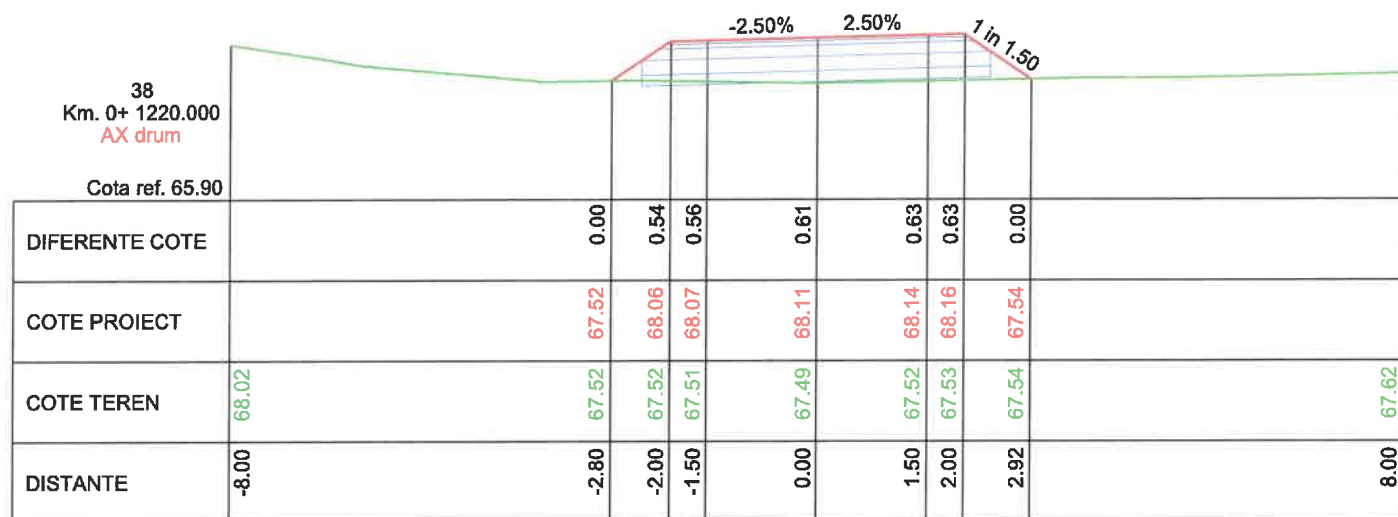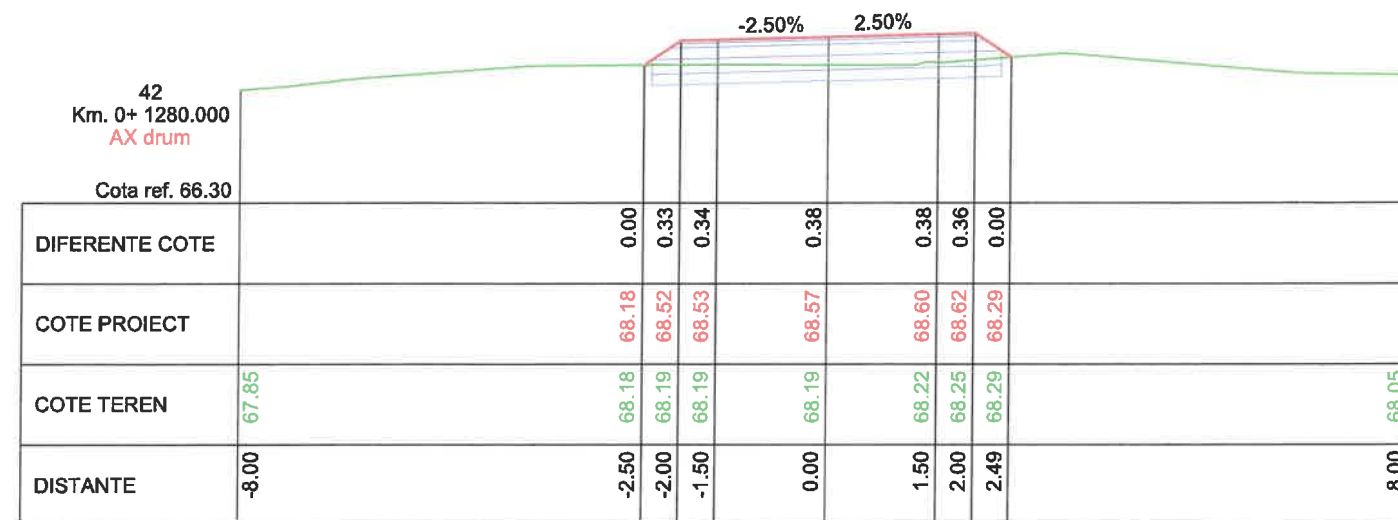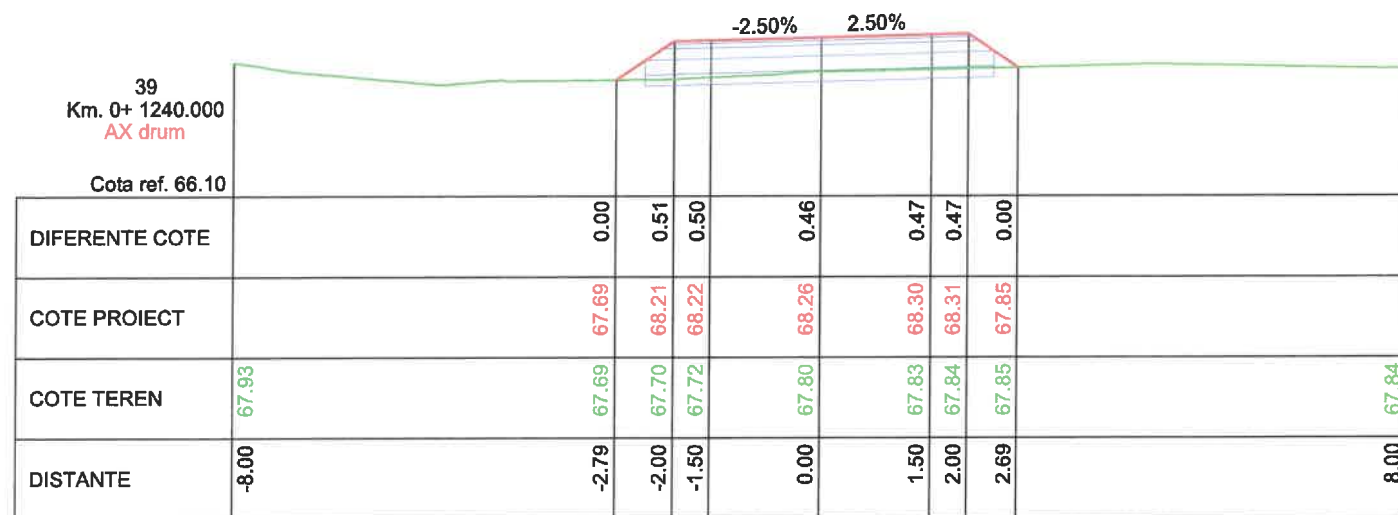






VERIFICATOR	NUME	SEMNATURA	CERINTA	REFERAT / EXPERTIZA NR. / DATA	
PROIECTANT: S.C. ORFINI BELL SRL RO 26752759, J09/151/2010 Calea Galați, Mun. Brăila, Județul Brăila		BENEFICIAR: COMUNA BERCENI, JUDETUL ILFOV		Proiect nr: 019	
	NUME	SEMNATURA	Scara:	TITLU PROIECT:	Faza:
Aprobat	arh. Magean Razvan		1:100	Modernizarea Strazii Mecanizarii pe raza UAT Popesti-Leordeni, limita Comuna Berceni - DN 4 Jud. Ilfov	P.T.E.
Proiectat	ing. Valentin Isac		Data: 2025	PROFILE TRANSVERSALE CURENTE	Plansa:
Desenat	ing. Valentin Isac			STRADA MECANIZARII	TC 07

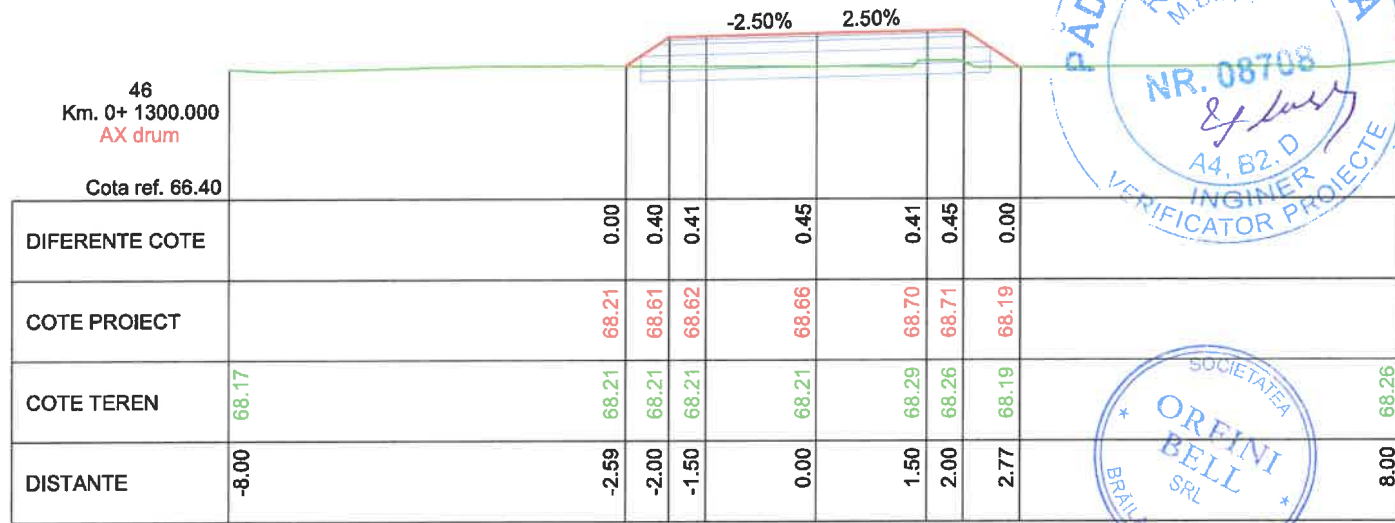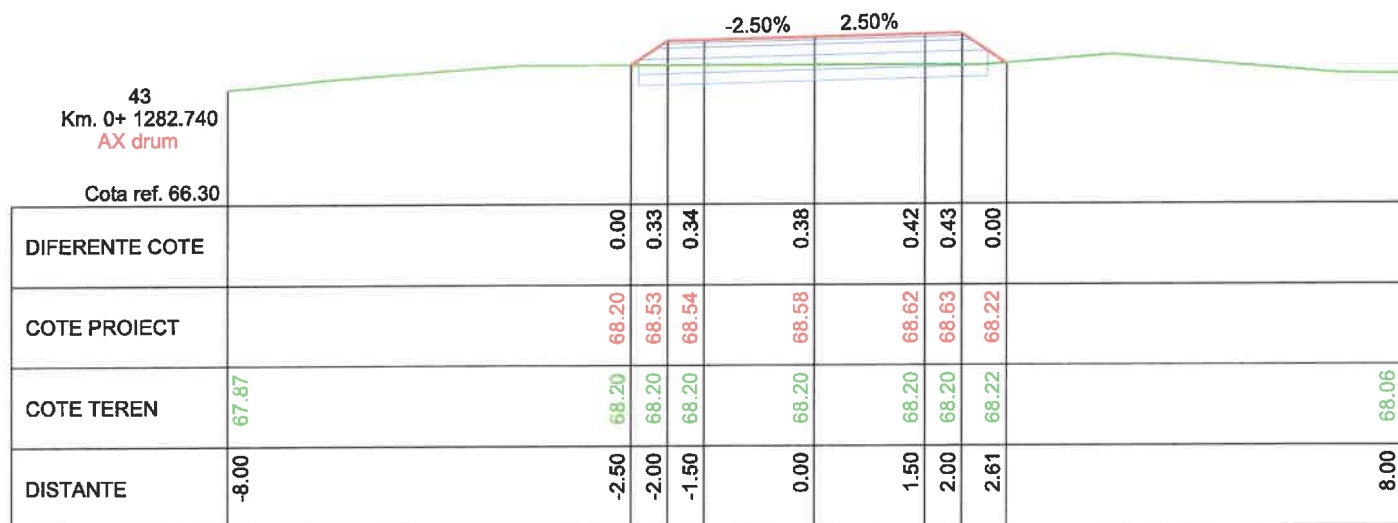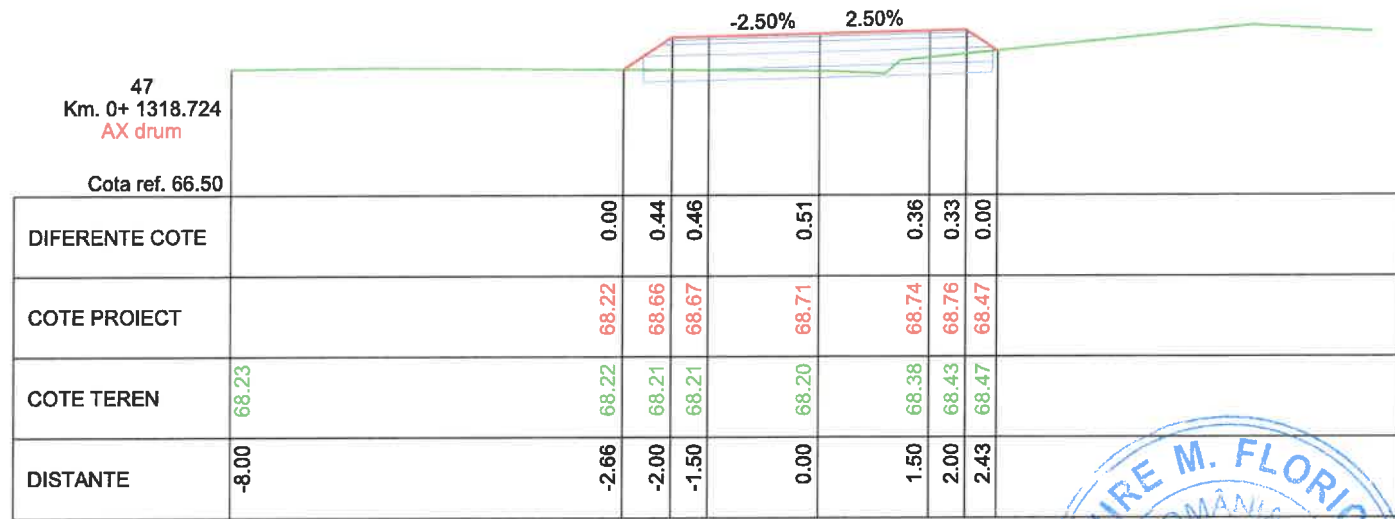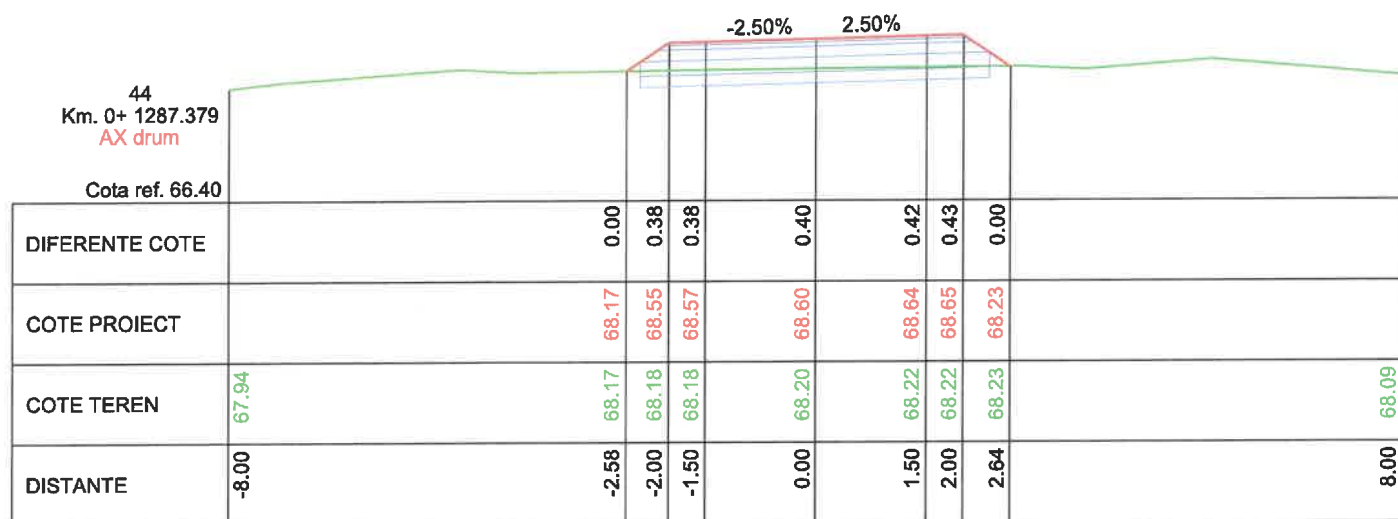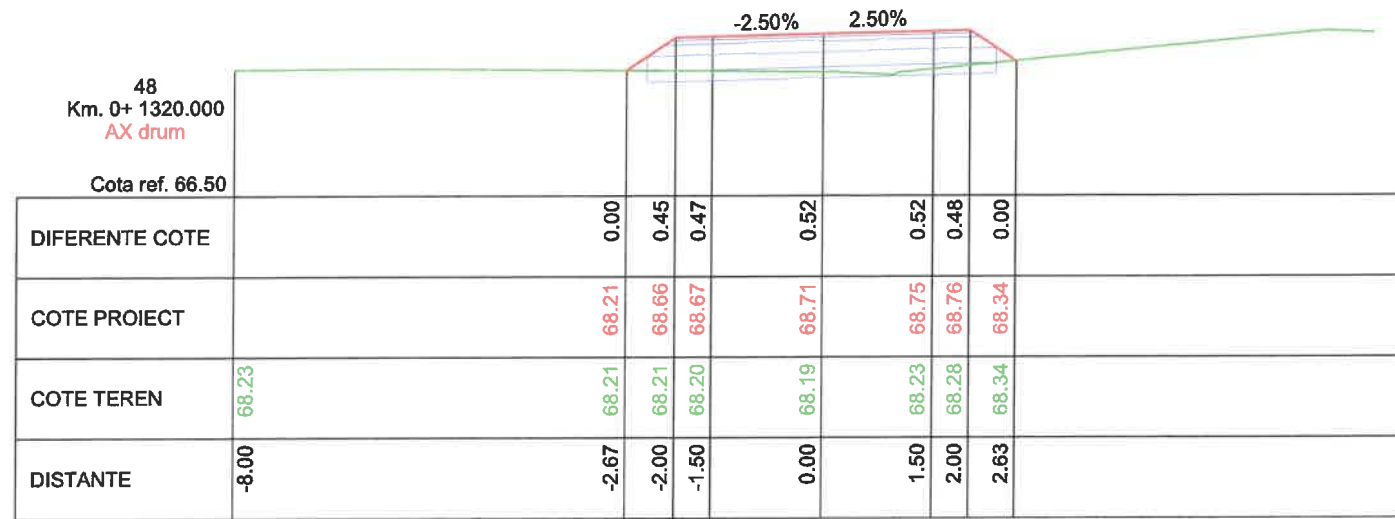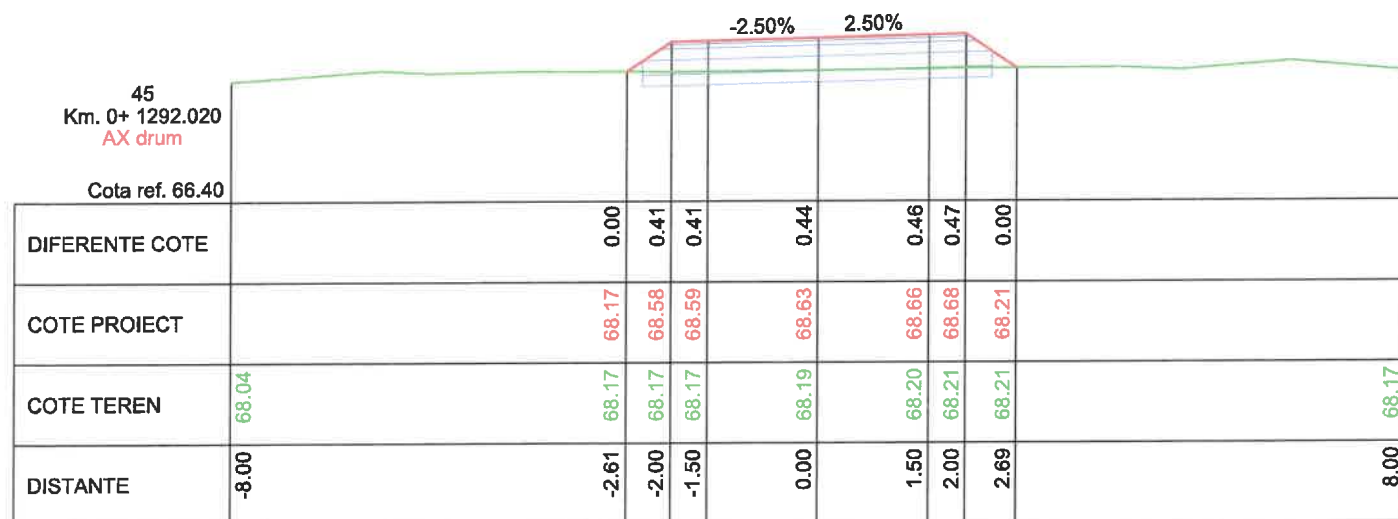







VERIFICATOR	NUME	SEMNATURA	CERINTA	REFERAT / EXPERTIZA NR. / DATA	
PROIECTANT: S.C. ORFINI BELL SRL RO 26752759, J09/151/2010 Calea Galați, Mun. Brăila, Județul Brăila		BENEFICIAR: COMUNA BERCENI, JUDETUL ILFOV		Proiect nr: 019	
	NUME	SEMNATURA	Scara:	TITLU PROIECT:	Faza:
Aprobat	arh. Magean Razvan		1:100	Modernizarea Strazii Mecanizarii pe raza UAT Popești-Leordeni, limita Comuna Berceni – DN 4 Jud. Ilfov	P.T.E.
Proiectat	ing. Valentin Isac		Data: 2025	PROFILE TRANSVERSALE CURENTE STRADA MECANIZARII	Plansa: TC 08
Desenat	ing. Valentin Isac				

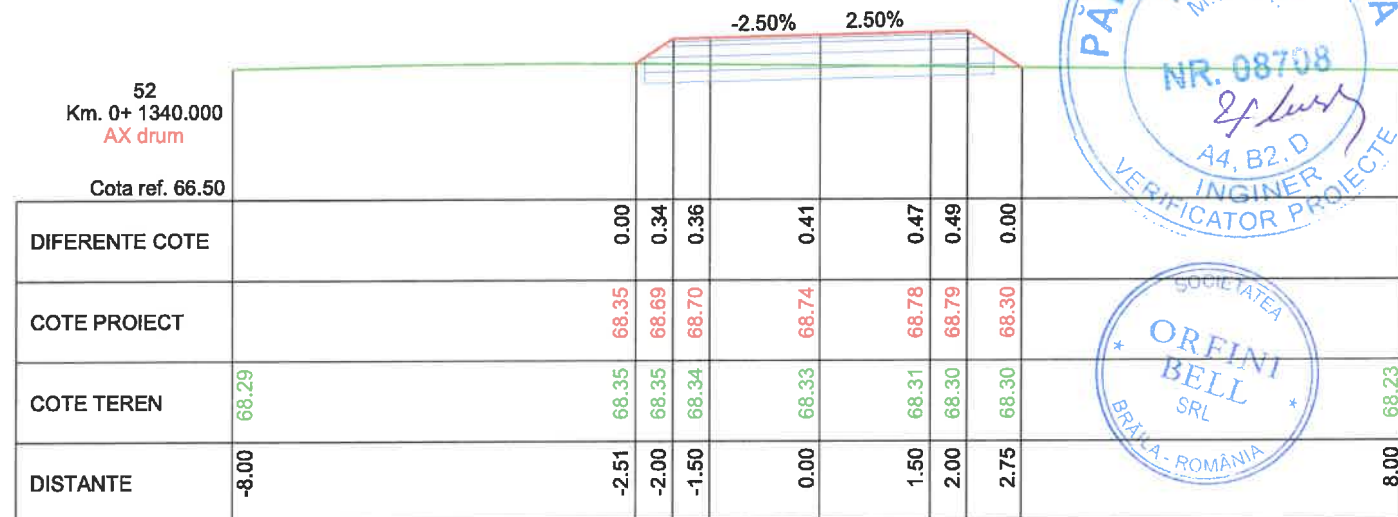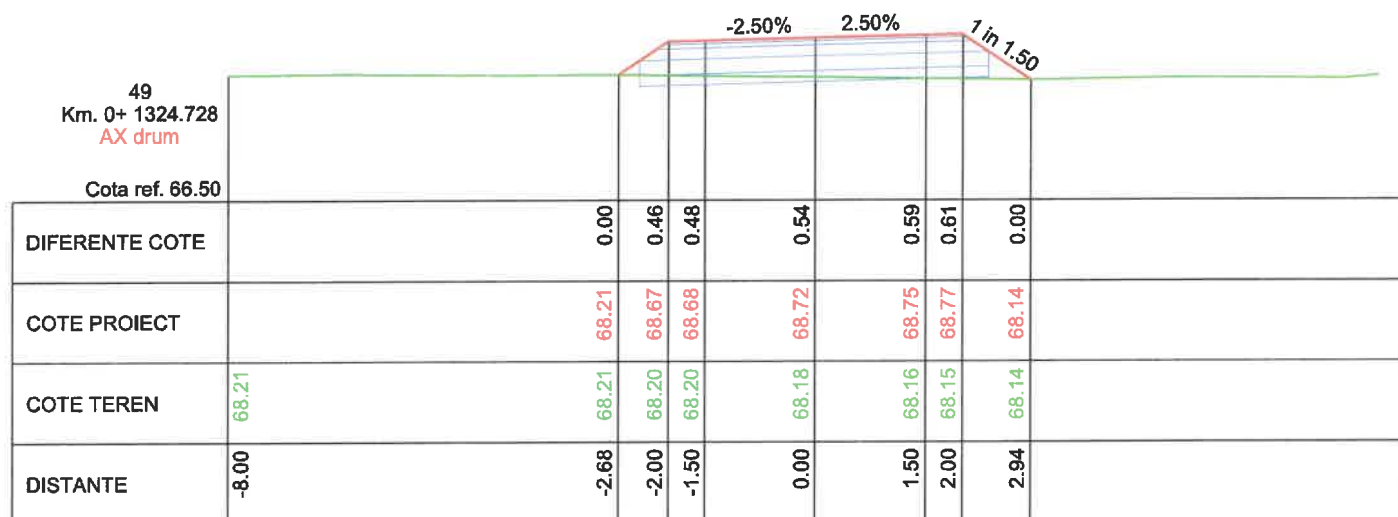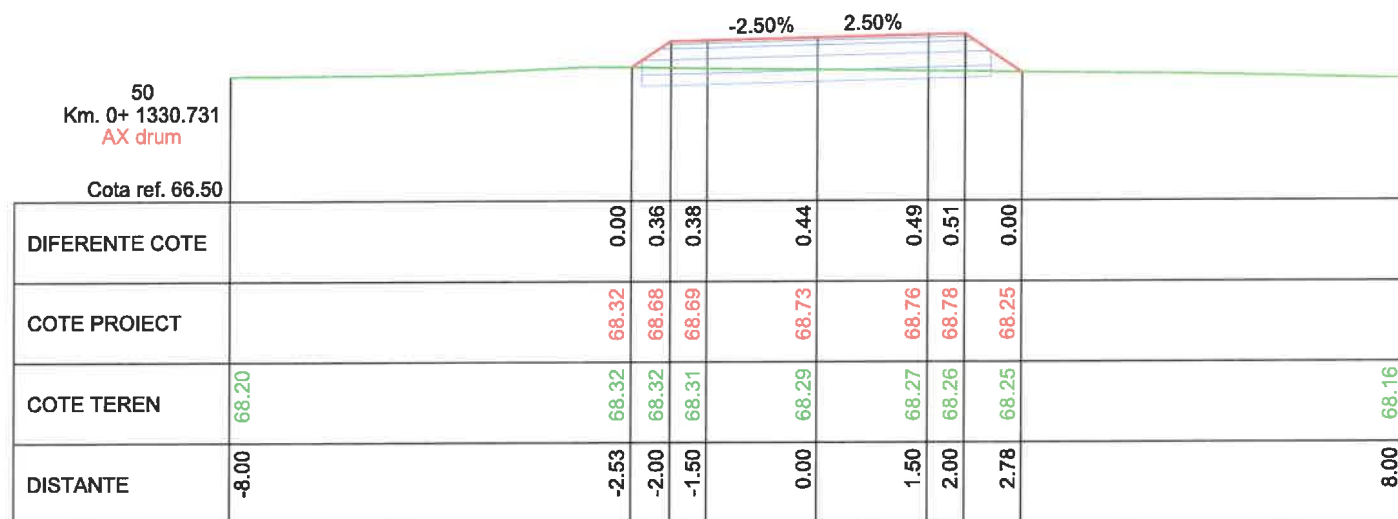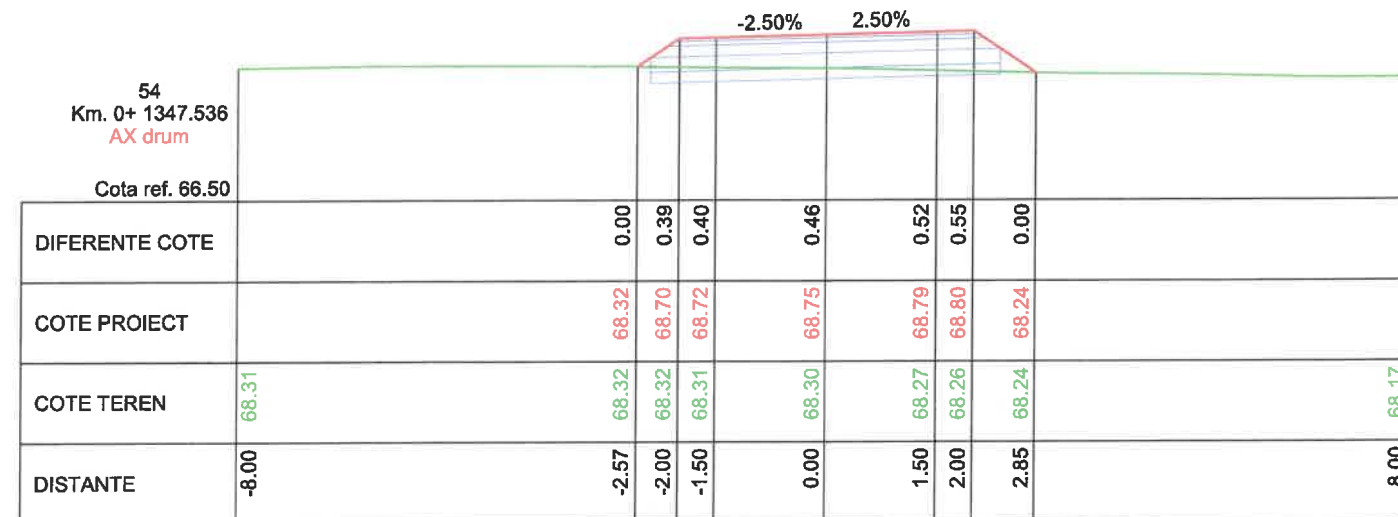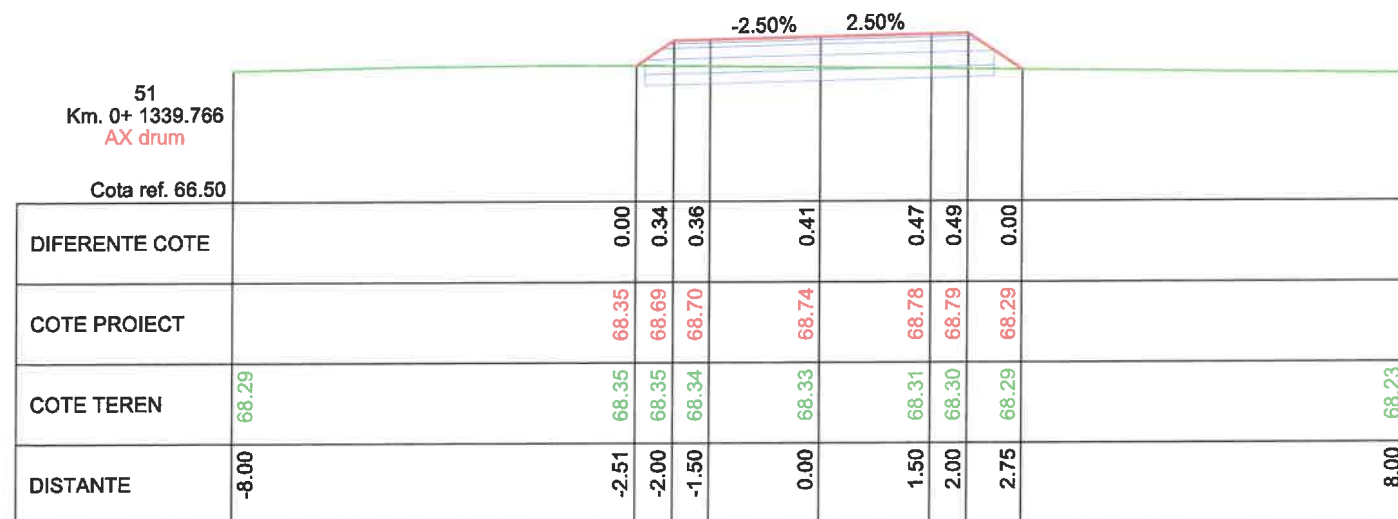








VERIFICATOR	NUME	SEMNATURA	CERINTA	REFERAT / EXPERTIZA NR. / DATA	
PROIECTANT: S.C. ORFINI BELL SRL RO 26752759, J09/151/2010 Calea Galați, Mun. Brăila, Județul Brăila		BENEFICIAR: COMUNA BERCENI, JUDETUL ILFOV			Proiect nr: 019
Aprobat	arh. Magean Razvan	Mag	Scara: 1:100	TITLU PROIECT: Modernizarea Strazii Mecanizarilor pe raza UAT Popești-Leordeni, Ilimita Comuna Berceni – DN 4 Jud. Ilfov	Faza: P.T.E.
Proiectat	ing. Valentin Isac	Isac	Data: 2025	PROFILE TRANSVERSALE CURENTE STRADA MECANIZARI	Plansa: TC 09
Desenat	ing. Valentin Isac	Isac			

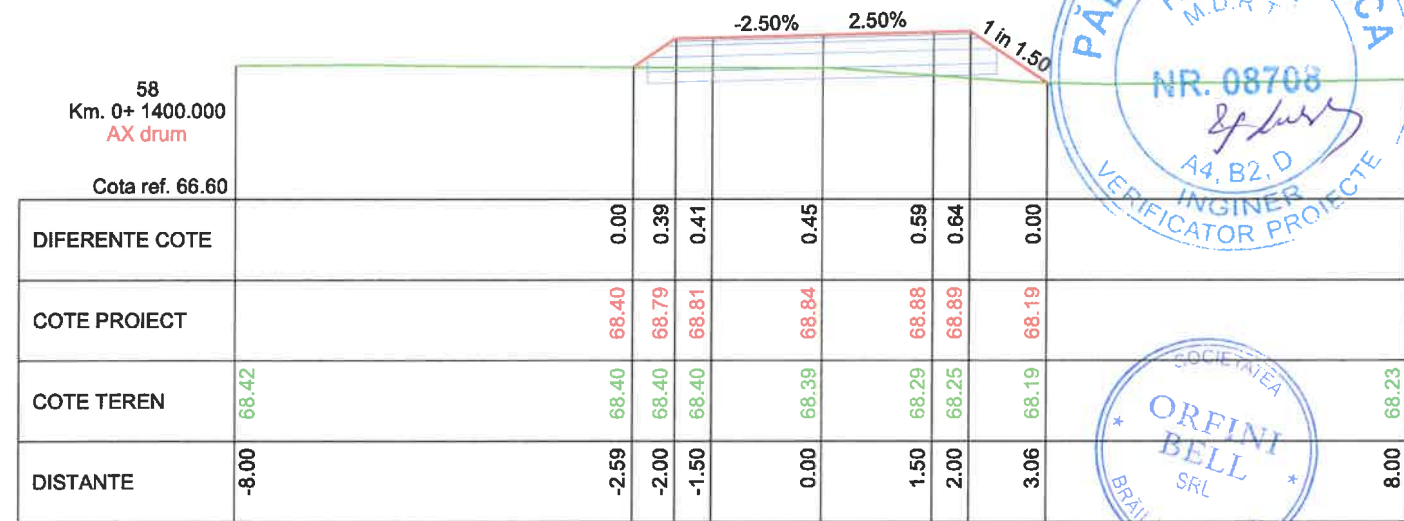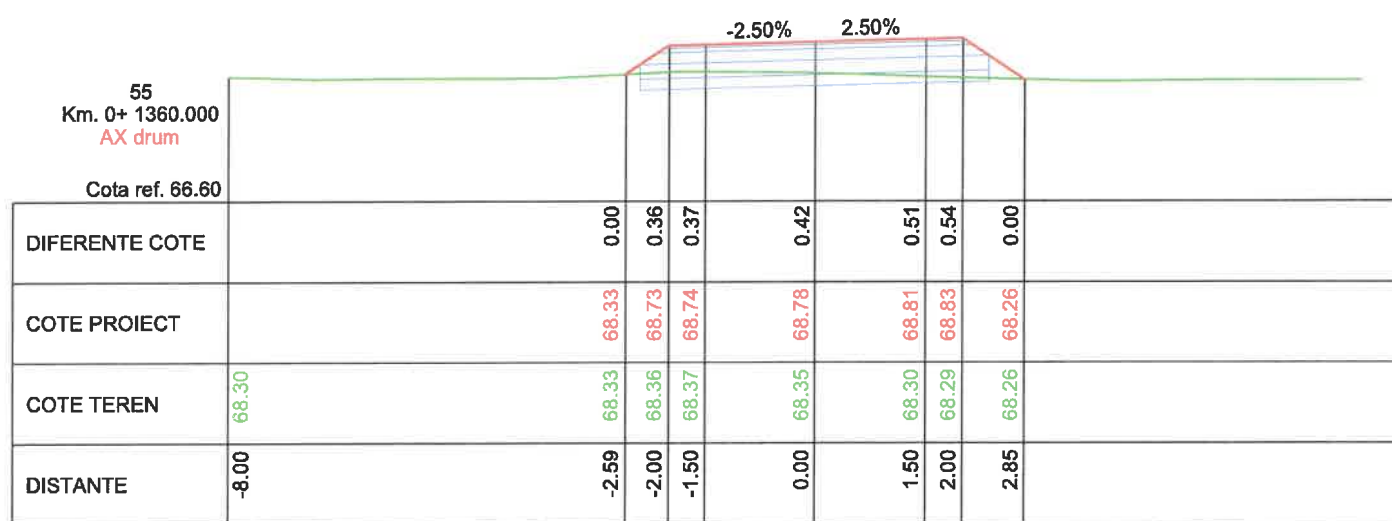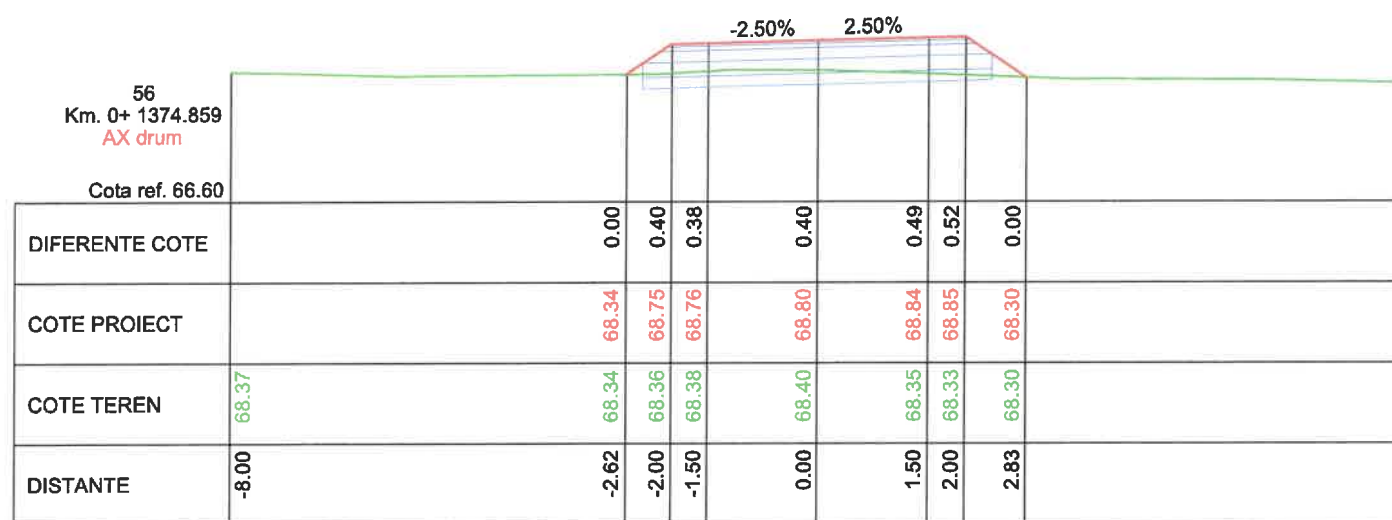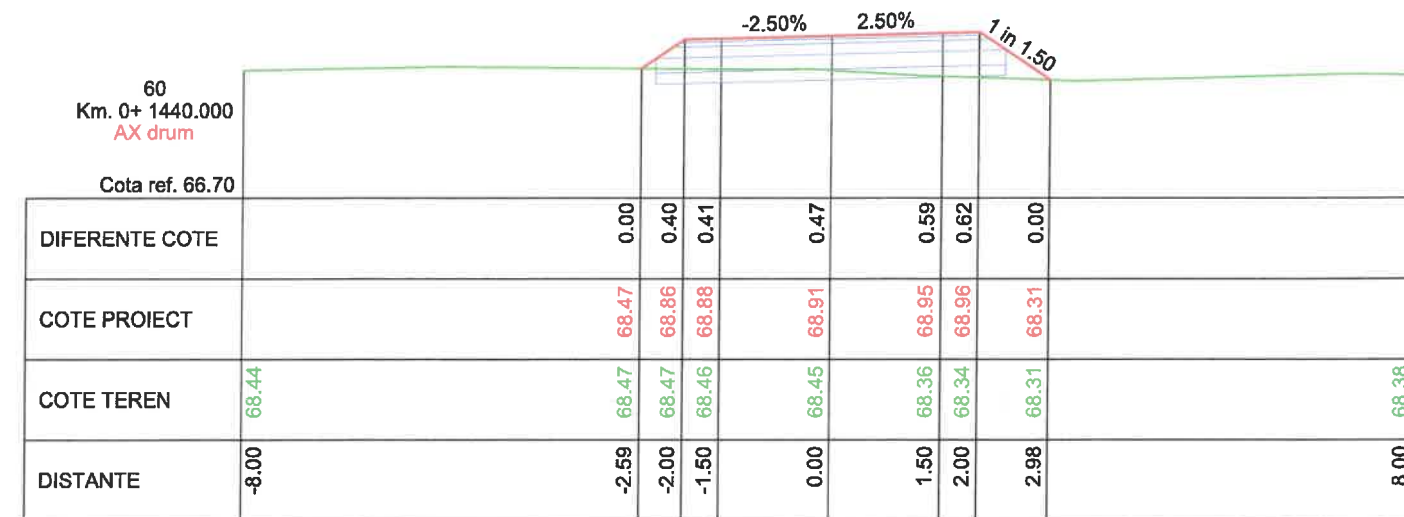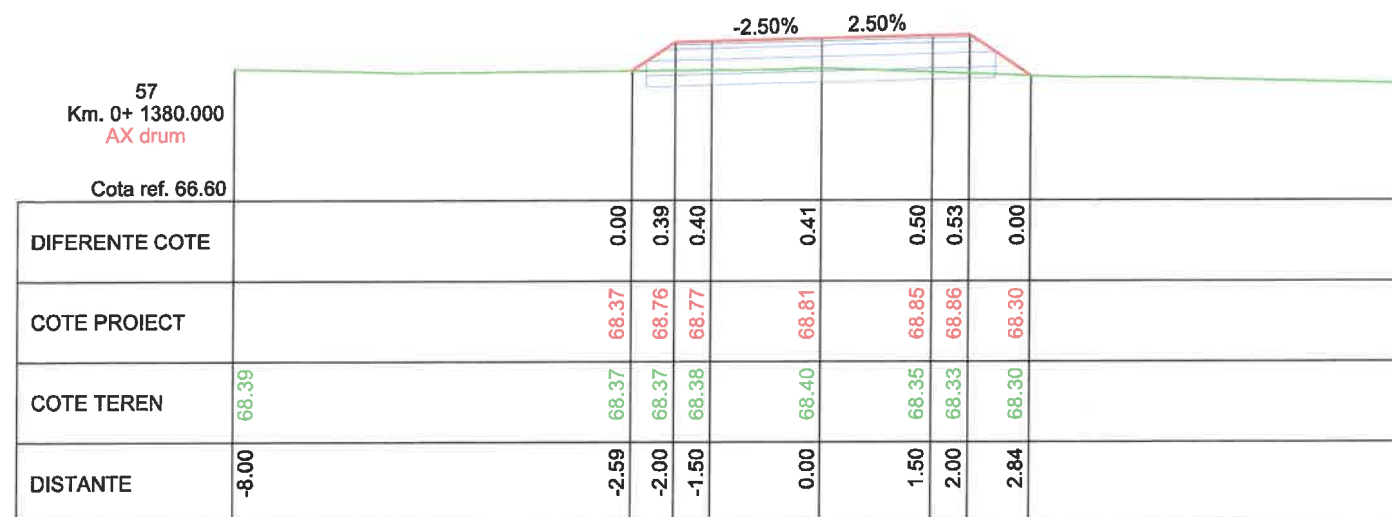

VERIFICATOR	NUME	SEMNATURA	CERINTA	REFERAT / EXPERTIZA NR. / DATA	
PROIECTANT: S.C. ORFINI BELL SRL RO 26752759, J09/151/2010 Calea Galați, Mun. Brăila, Județul Brăila		BENEFICIAR: COMUNA BERCENI, JUDETUL ILFOV		Proiect nr: 019	
Aprobat	arh. Magean Razvan		Scara: 1:100	TITLU PROIECT: Modernizarea Strazii Mecanizarii pe raza UAT Popesti-Leordeni, limita Comuna Berceni – DN 4 Jud. Ilfov	Faza: P.T.E.
Proiectat	ing. Valentin Isac		Data: 2025	PROFILE TRANSVERSALE CURENTE STRADA MECANIZARII	Plansa: TC 10
Desenat	ing. Valentin Isac				

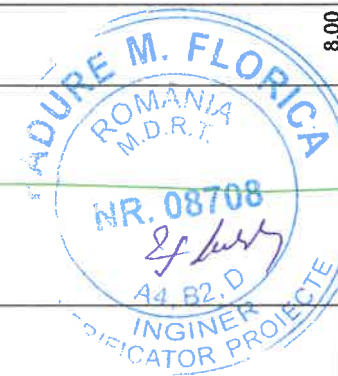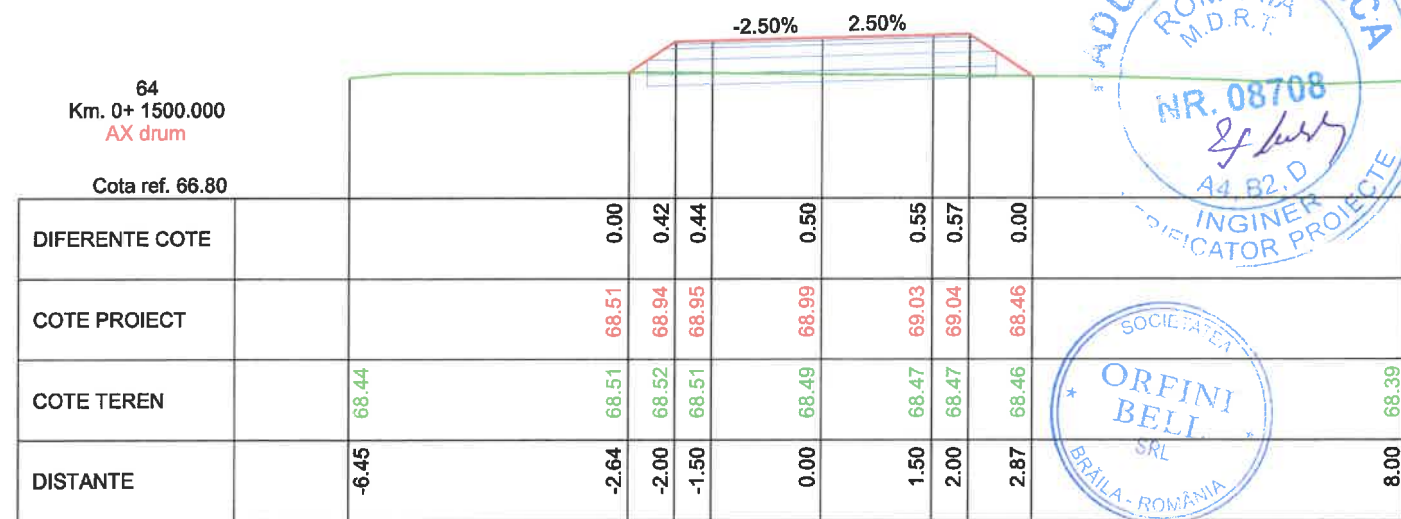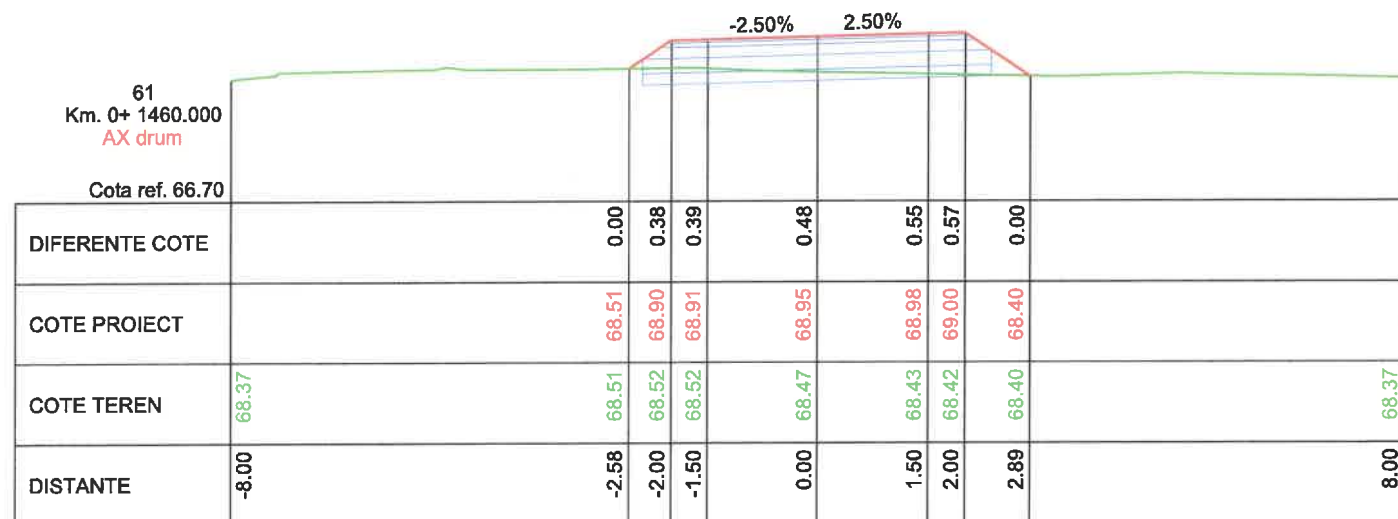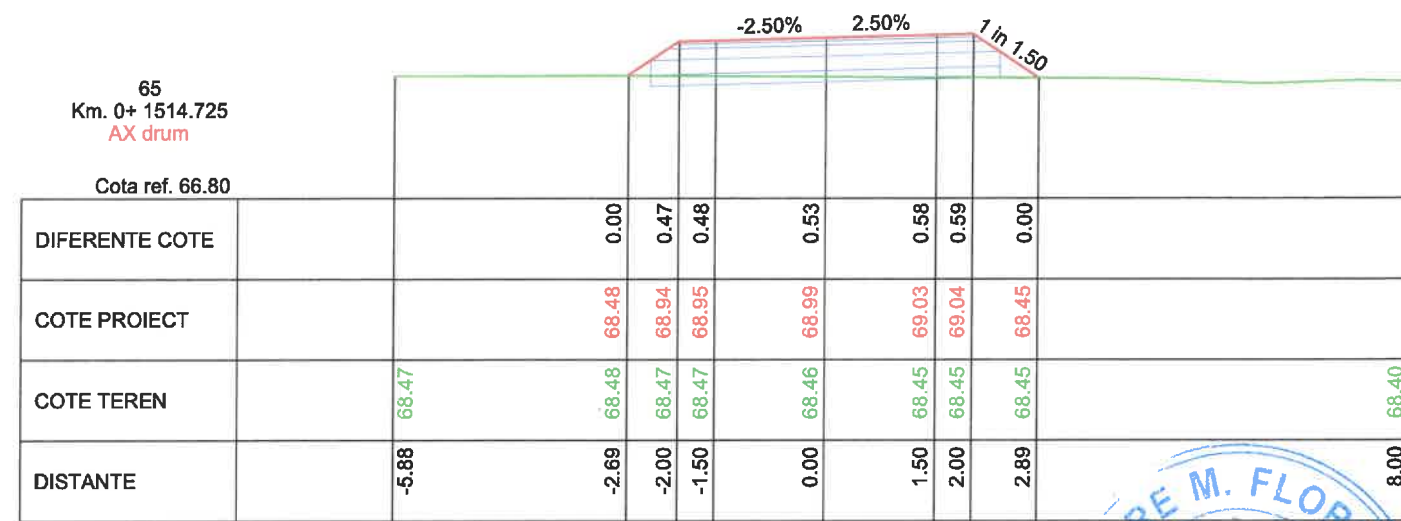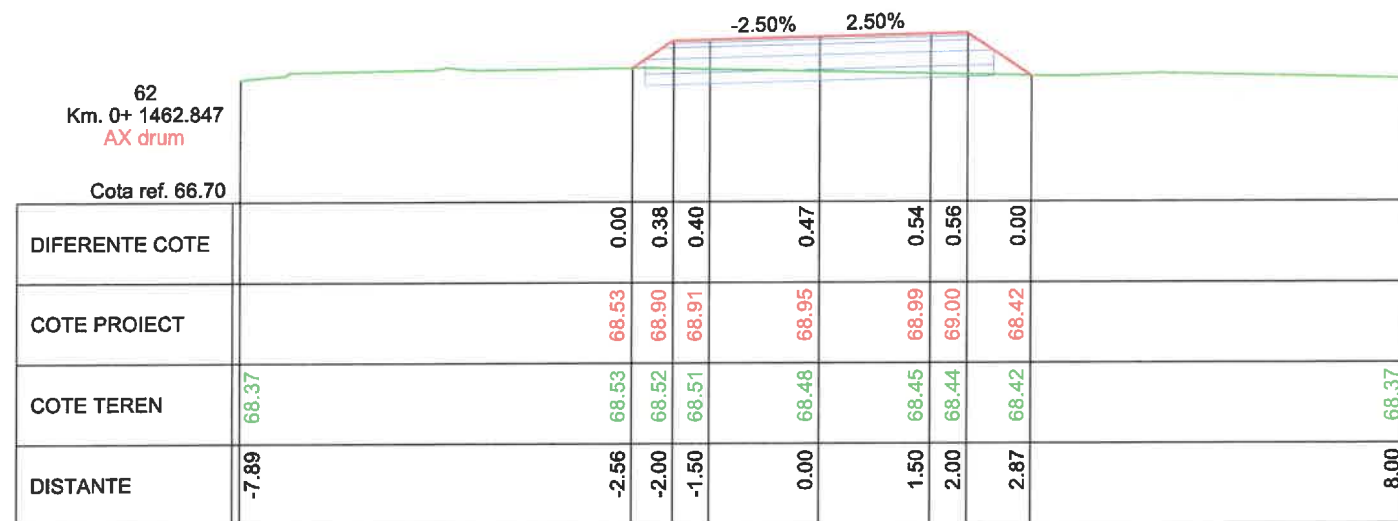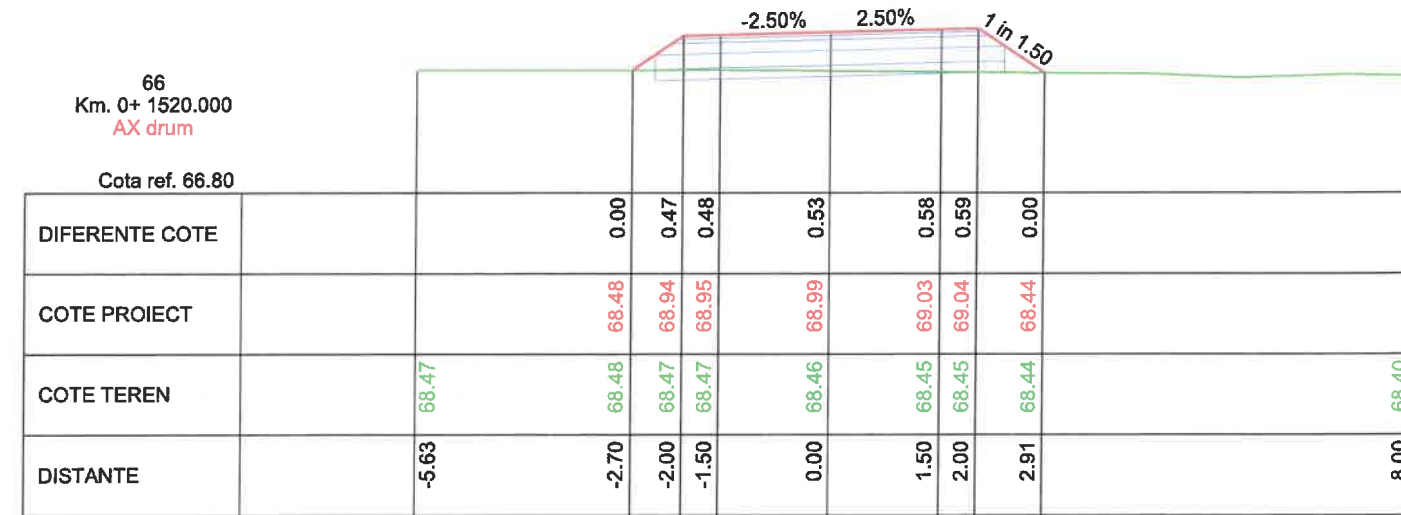

VERIFICATOR	NUME	SEMNATURA	CERINTA	REFERAT / EXPERTIZA NR. / DATA	
PROIECTANT: S.C. ORFINI BELL SRL RO 26752759, J09/151/2010 Calea Galați, Mun. Brăila, Județul Brăila		BENEFICIAR: COMUNA BERCENI, JUDETUL ILFOV		Proiect nr: 019	
	NUME	SEMNATURA	Scara:	TITLU PROIECT:	Faza:
Aprobat	arh. Magean Razvan		1:100	Modernizarea Strazii Mecanizarilor pe raza UAT Popești-Leordeni, limita Comuna Berceni – DN 4 Jud. Ilfov	P.T.E.
Proiectat	ing. Valentin Isac		Data:	PROFILE TRANSVERSALE CURENTE	Plansa:
Desenat	ing. Valentin Isac		2025	STRADA MECANIZARII	TC 11

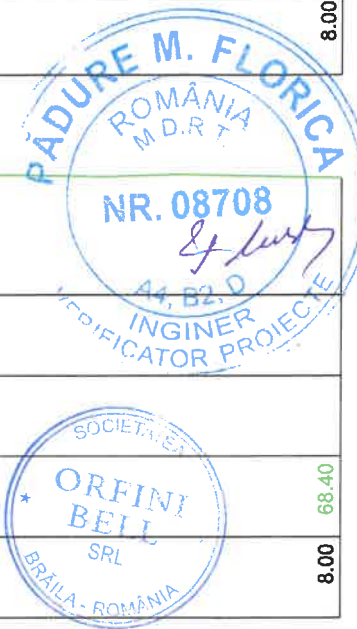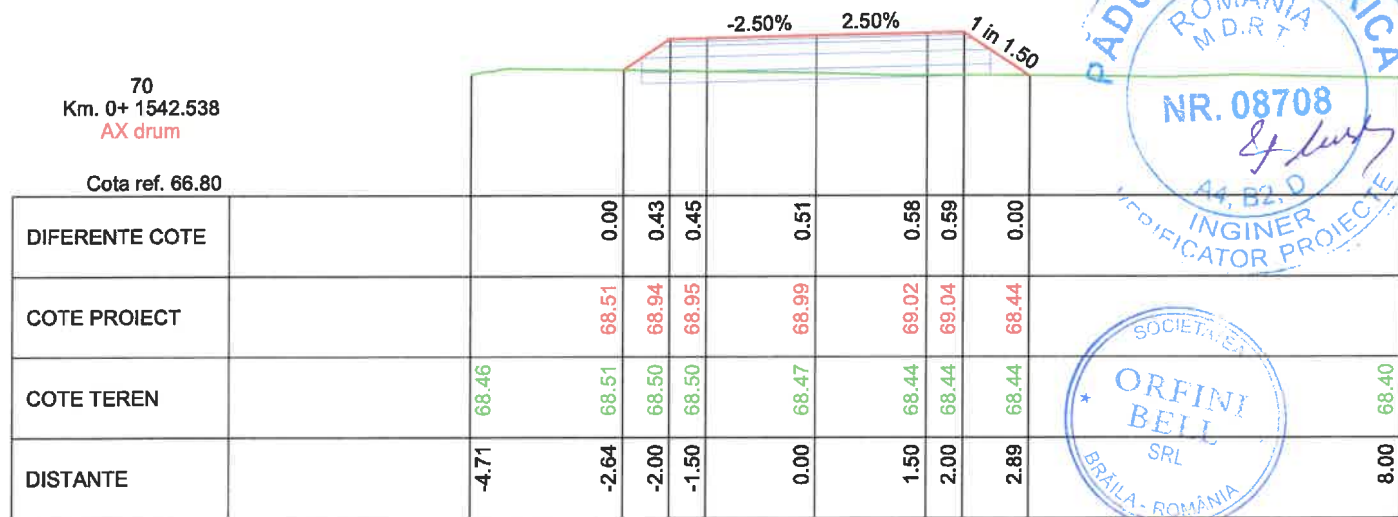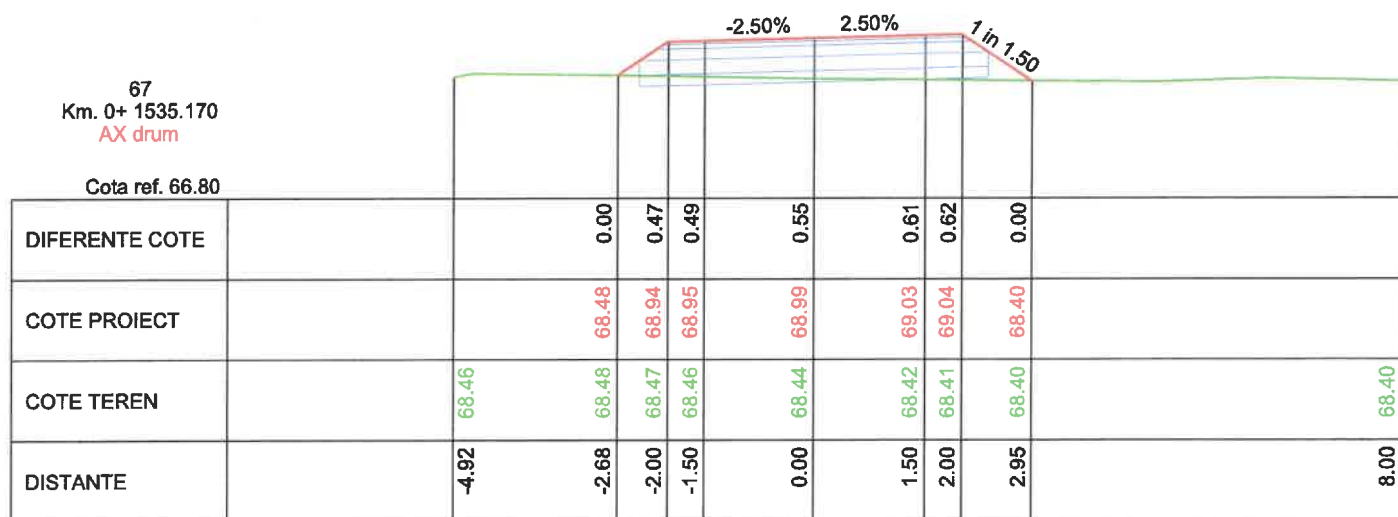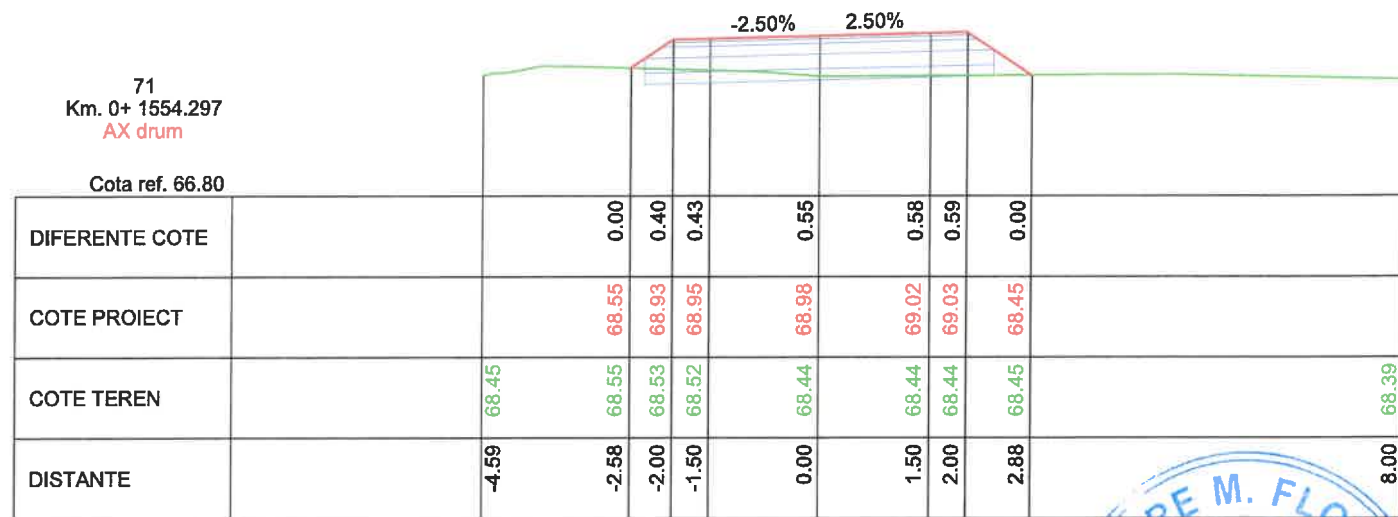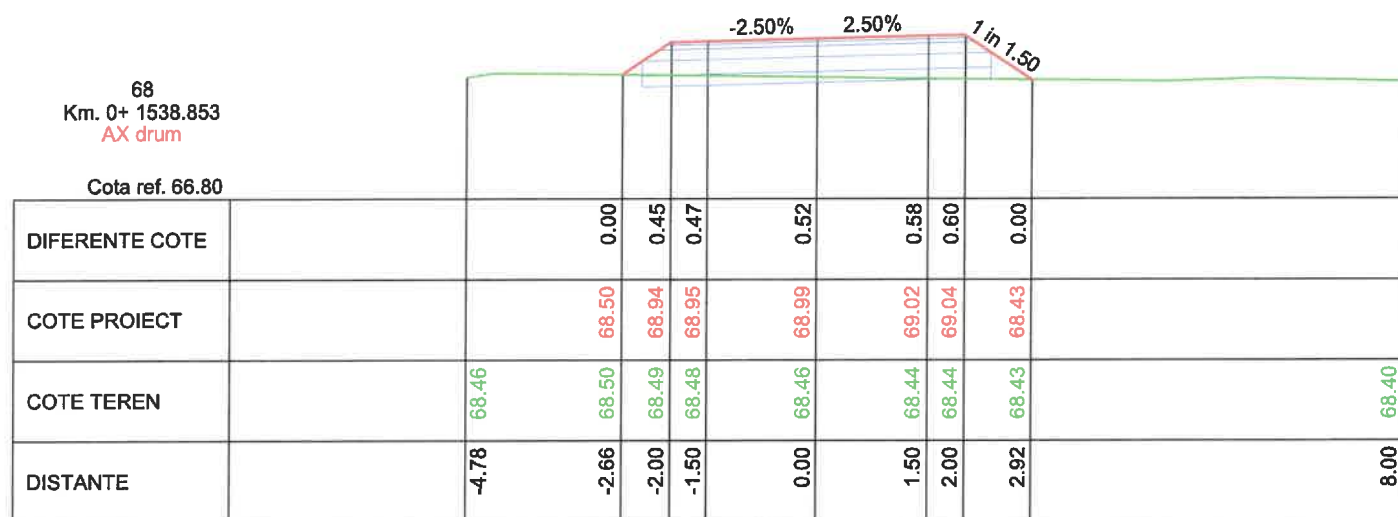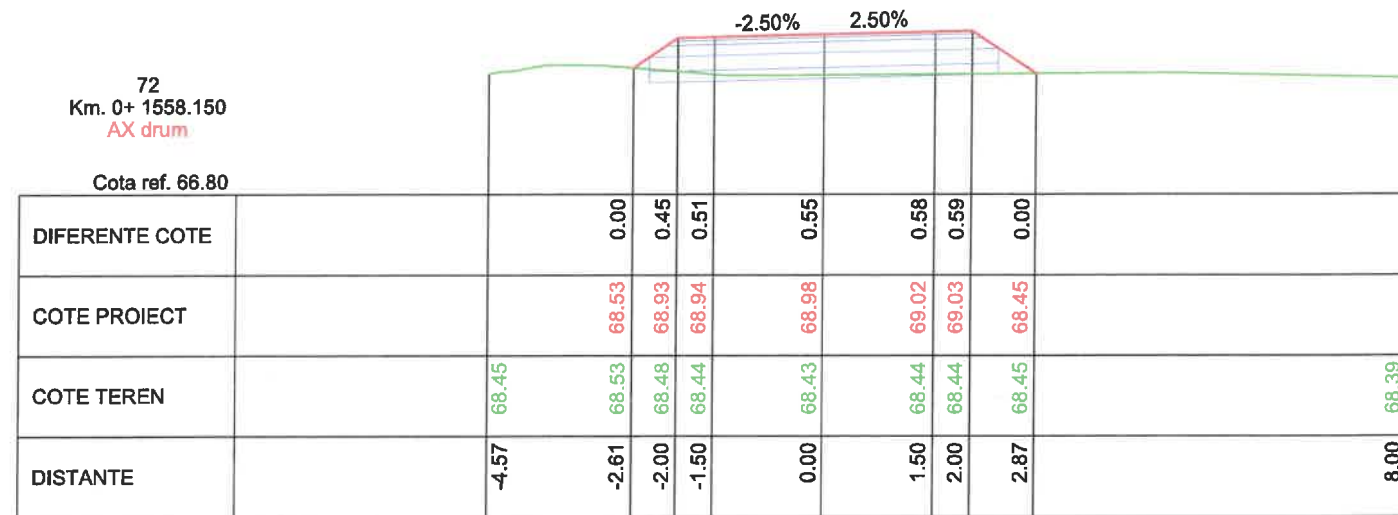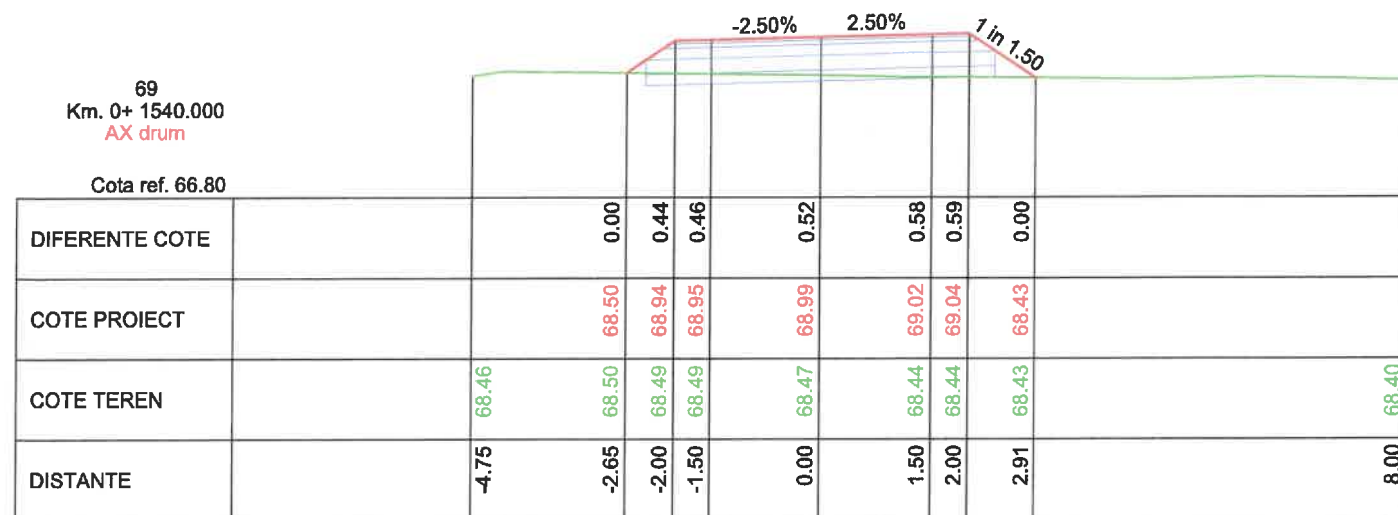

VERIFICATOR	NUME	SEMNATURA	CERINTA	REFERAT / EXPERTIZA NR. / DATA	
PROIECTANT: S.C. ORFINI BELL SRL RO 26752759, J09/151/2010 Calea Galați, Mun. Brăila, Județul Brăila		BENEFICIAR: COMUNA BERCENI, JUDETUL ILFOV		Proiect nr: 019	
Aprobat	arh. Magean Razvan	Mag	Scara: 1:100	TITLU PROIECT: Modernizarea Strazii Mecanizarii pe raza UAT Popesti-Leordeni, limita Comuna Berceni – DN 4 Jud. Ilfov	Faza: P.T.E.
Proiectat	ing. Valentin Isac	Isac	Data: 2025	PROFILE TRANSVERSALE CURENTE STRADA MECANIZARII	Plansa: TC 12
Desenat	ing. Valentin Isac	Isac			

75
Km. 0+ 1580.000
AX drum

Cota ref. 66.80

DIFERENTE COTE			0.00	0.45	0.46		0.52		0.56	0.57		0.00	
COTE PROIECT			68.48	68.93	68.94		68.98		69.01	69.03		68.45	
COTE TEREN		68.44	68.48	68.48	68.48		68.46		68.45	68.45		68.45	68.41
DISTANTE		-4.68	-2.68	-2.00	-1.50		0.00		1.50	2.00		2.87	8.00

78
Km. 0+ 1586.602
AX drum

Cota ref. 66.80

DIFERENTE COTE			0.00	0.44	0.45		0.49		0.55	0.57		0.00	
COTE PROIECT			68.49	68.93	68.94		68.98		69.01	69.03		68.44	
COTE TEREN		68.43	68.49	68.49	68.49		68.49		68.47	68.45		68.44	68.40
DISTANTE		-4.66	-2.66	-2.00	-1.50		0.00		1.50	2.00		2.88	8.00

74
Km. 0+ 1562.003
AX drum

Cota ref. 66.80

DIFERENTE COTE			0.00	0.40	0.44		0.55		0.58	0.59		0.00	
COTE PROIECT			68.54	68.93	68.94		68.98		69.02	69.03		68.45	
COTE TEREN		68.45	68.54	68.53	68.51		68.43		68.44	68.44		68.45	68.39
DISTANTE		-4.58	-2.59	-2.00	-1.50		0.00		1.50	2.00		2.87	8.00

77
Km. 0+ 1583.722
AX drum

Cota ref. 66.80

DIFERENTE COTE			0.00	0.45	0.46		0.50		0.57	0.58		0.00	
COTE PROIECT			68.48	68.93	68.94		68.98		69.01	69.03		68.44	
COTE TEREN		68.44	68.48	68.48	68.48		68.48		68.45	68.45		68.44	68.40
DISTANTE		-4.68	-2.67	-2.00	-1.50		0.00		1.50	2.00		2.87	8.00

73
Km. 0+ 1560.000
AX drum

Cota ref. 66.80








DIFERENTE COTE			0.00	0.42	0.47		0.55		0.58	0.59		0.00	
COTE PROIECT			68.55	68.93	68.94		68.98		69.02	69.03		68.45	
COTE TEREN		68.45	68.55	68.51	68.47		68.43		68.44	68.44		68.45	68.39
DISTANTE		-4.57	-2.58	-2.00	-1.50		0.00		1.50	2.00		2.87	8.00

76
Km. 0+ 1580.842
AX drum








Cota ref. 66.80

DIFERENTE COTE			0.00	0.45	0.46		0.52		0.56	0.58		0.00	
COTE PROIECT			68.48	68.93	68.94		68.98		69.01	69.03		68.45	
COTE TEREN		68.44	68.48	68.48	68.48		68.46		68.45	68.45		68.45	68.41
DISTANTE		-4.68	-2.68	-2.00	-1.50		0.00		1.50	2.00		2.87	8.00

VERIFICATOR	NUME	SEMNATURA	CERINTA	REFERAT / EXPERTIZA NR. / DATA	
PROIECTANT: S.C. ORFINI BELL SRL RO 26752759, J09/151/2010 Calea Galați, Mun. Brăila, Județul Brăila		BENEFICIAR: COMUNA BERCENI, JUDEȚUL ILFOV			Proiect nr: 019
Aprobat	arh. Magean Razvan	SEMNATURA	Scara: 1:100	TITLU PROIECT: Modernizarea Strazii Mecanizarii pe raza UAT Popești-Leordeni, Ilmita Comuna Berceni – DN 4 Jud. Ilfov	Faza: P.T.E.
Proiectat	ing. Valentin Isac		Data: 2025	PROFILE TRANSVERSALE CURENTE STRADA MECANIZARII	Plansa: TC 13
Desenat	ing. Valentin Isac				

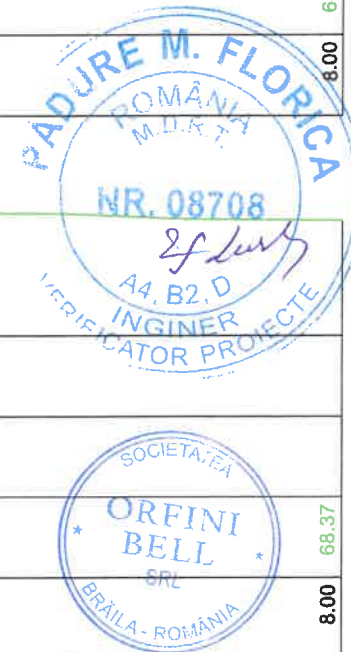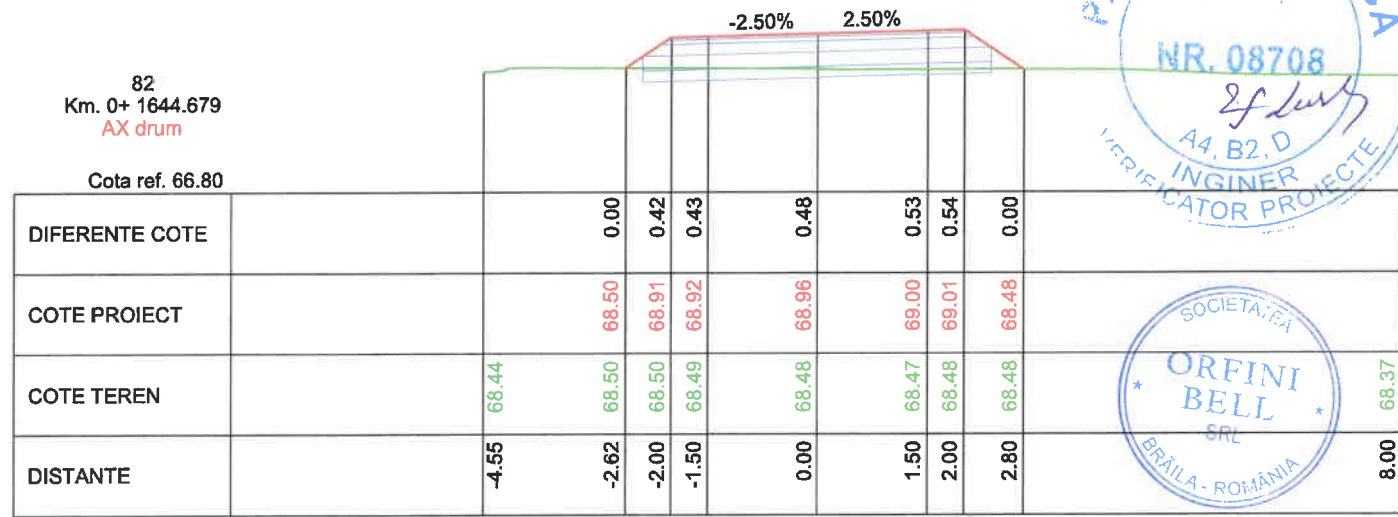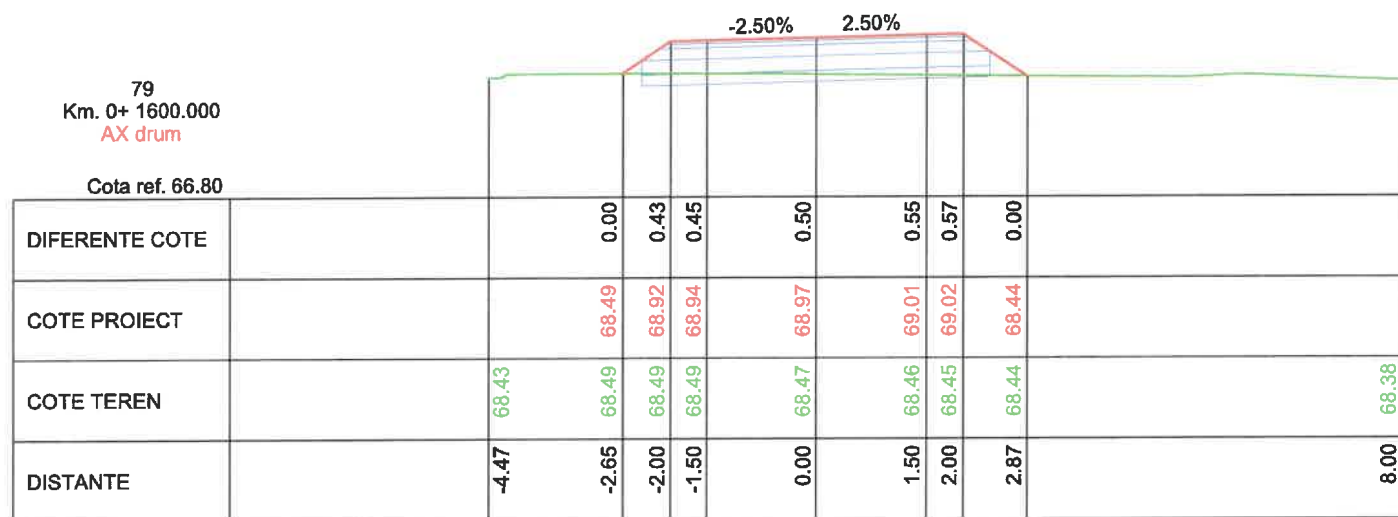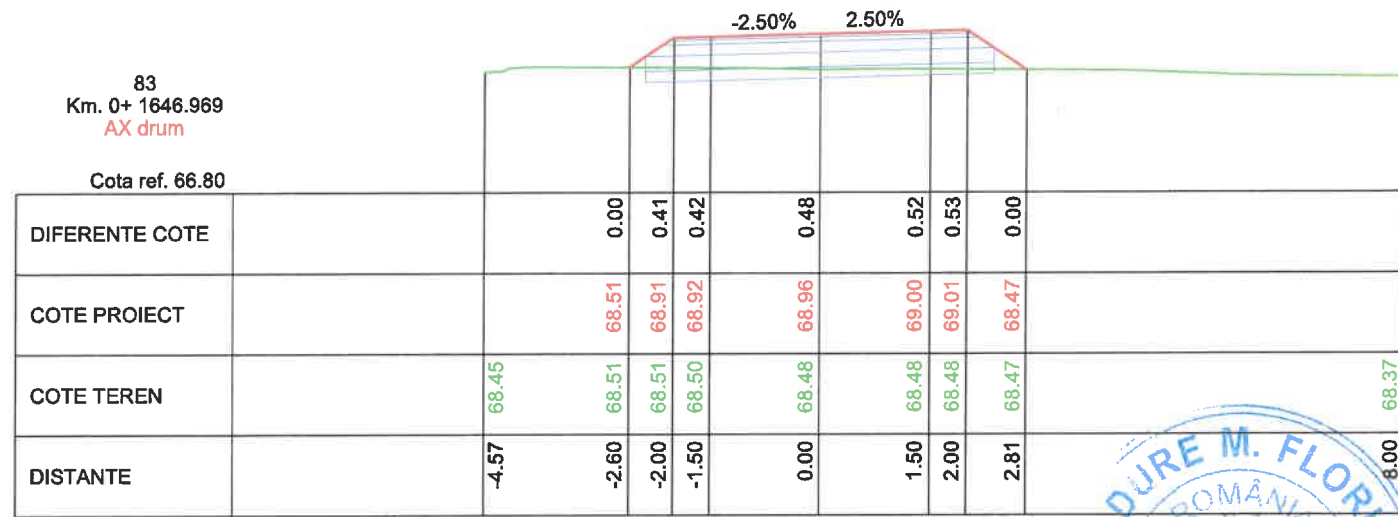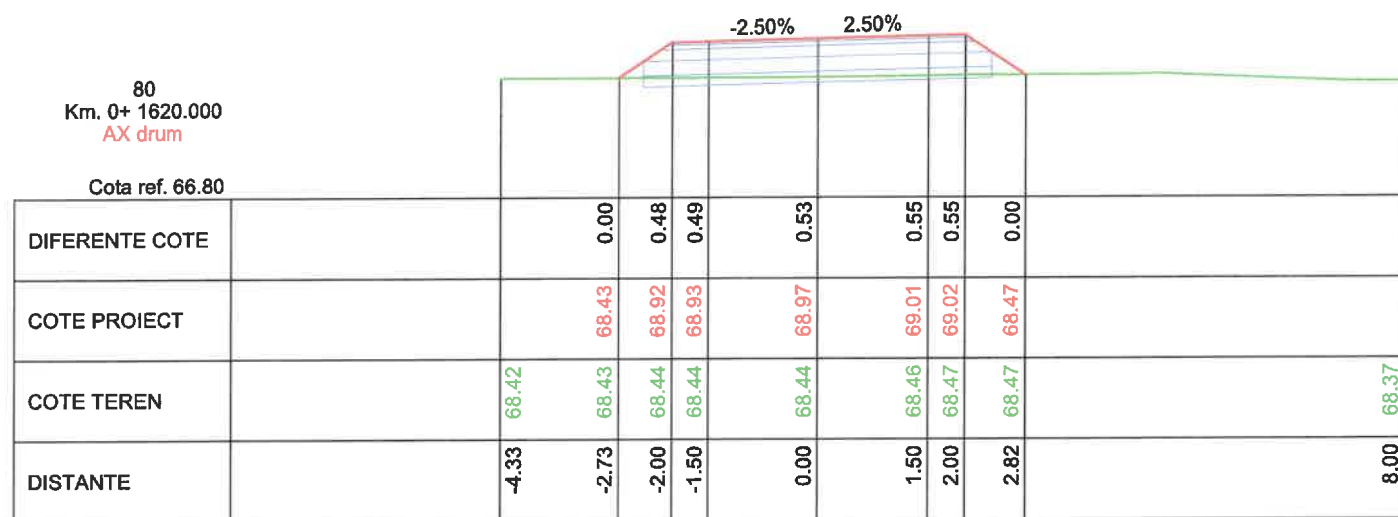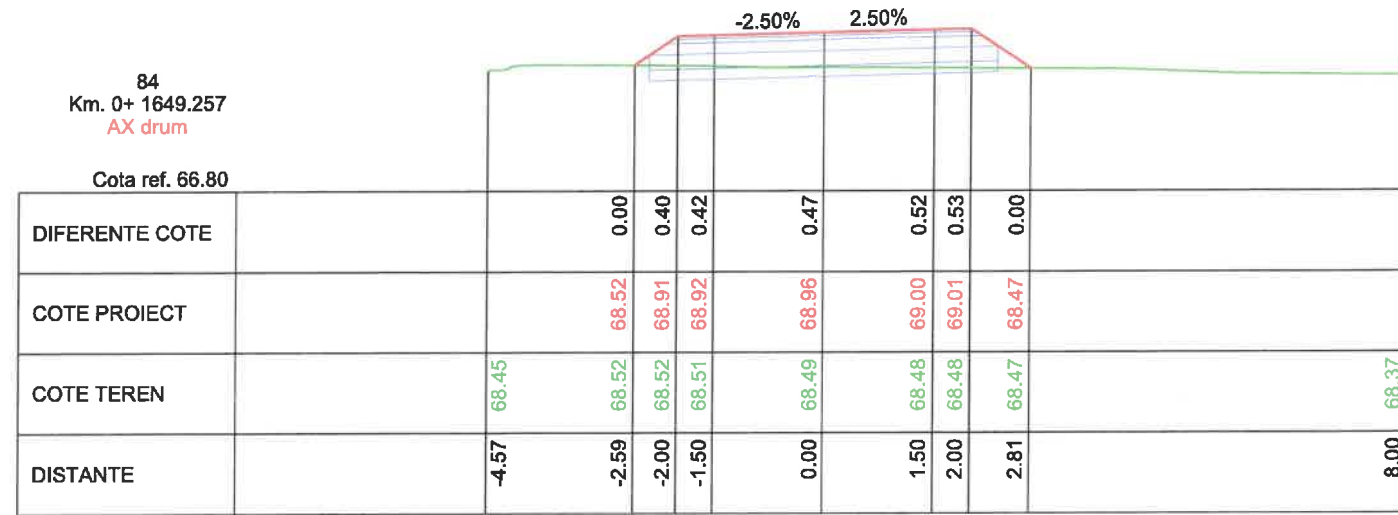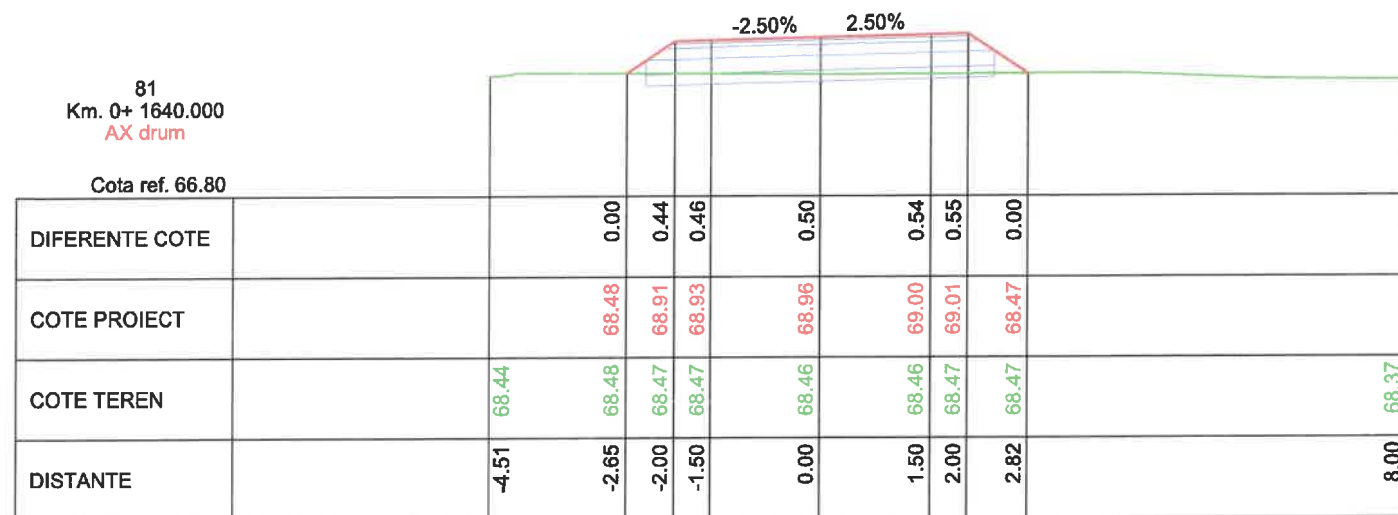

VERIFICATOR	NUME	SEMNATURA	CERINTA	REFERAT / EXPERTIZA NR. / DATA	
PROIECTANT: S.C. ORFINI BELL SRL RO 26752759, J09/151/2010 Calea Galați, Mun. Brăila, Județul Brăila		BENEFICIAR: COMUNA BERCENI, JUDETUL ILFOV		Proiect nr: 019	
	NUME	SEMNATURA	Scara:	TITLU PROIECT:	Faza:
Aprobat	arh. Magean Razvan		1:100	Modernizarea Strazii Mecanizarii pe raza UAT Popești-Leordeni, limita Comuna Berceni – DN 4 Jud. Ilfov	P.T.E.
Proiectat	ing. Valentin Isac		Data: 2025	PROFILE TRANSVERSALE CURENTE STRADA MECANIZARII	Plansa: TC 14
Desenat	ing. Valentin Isac				

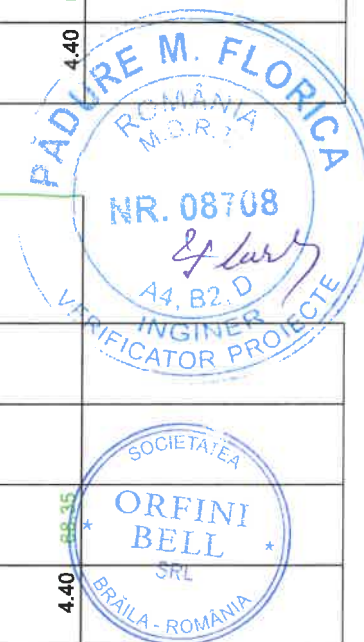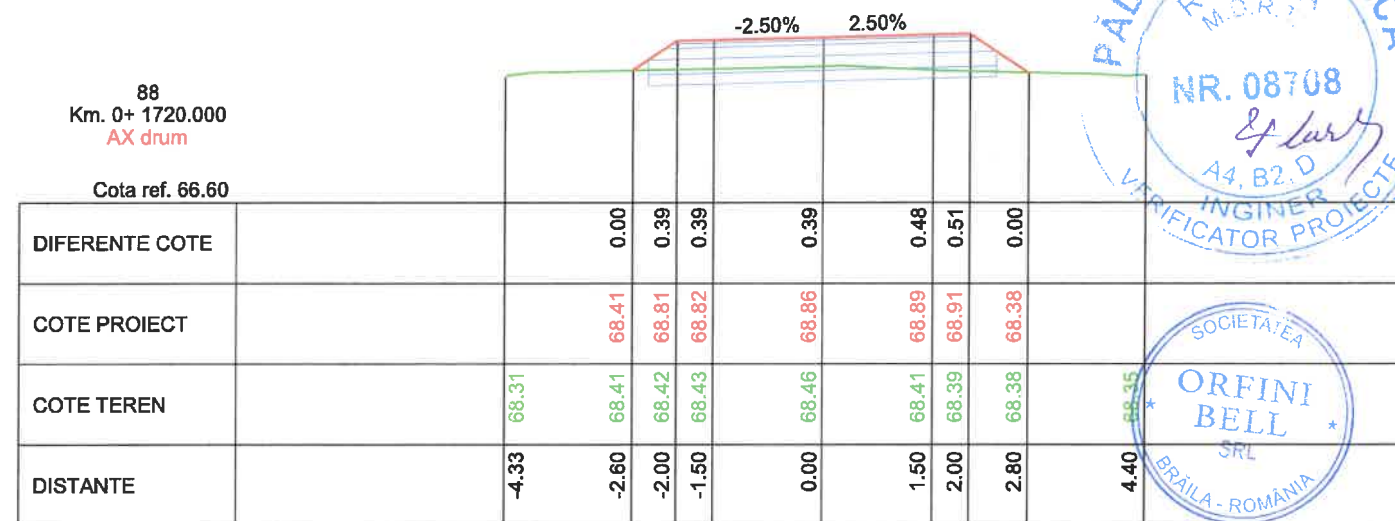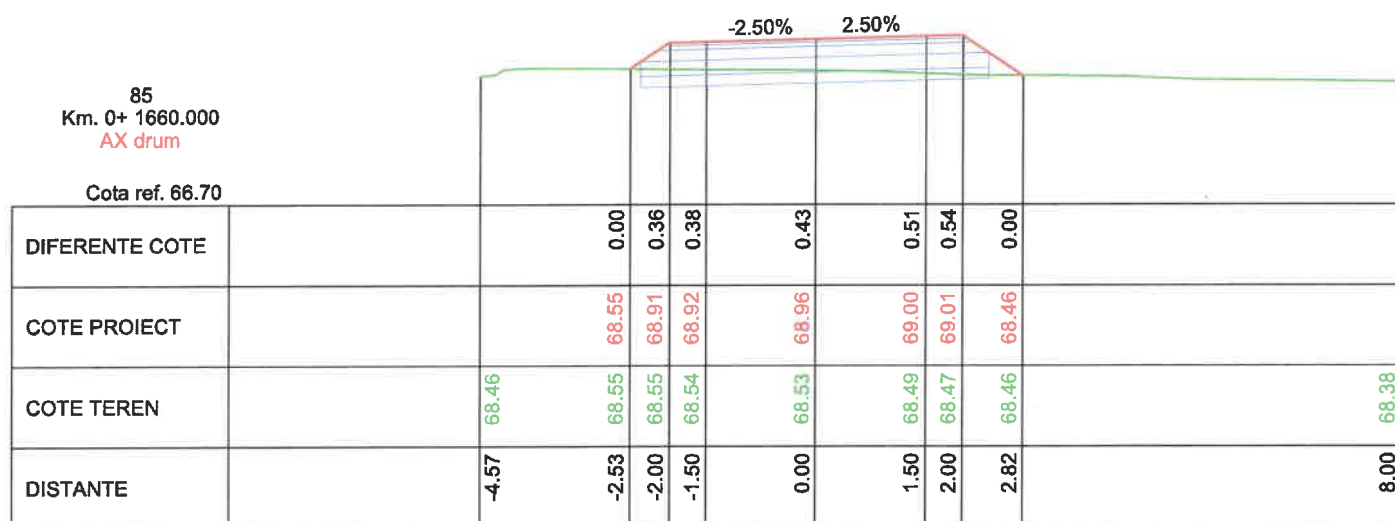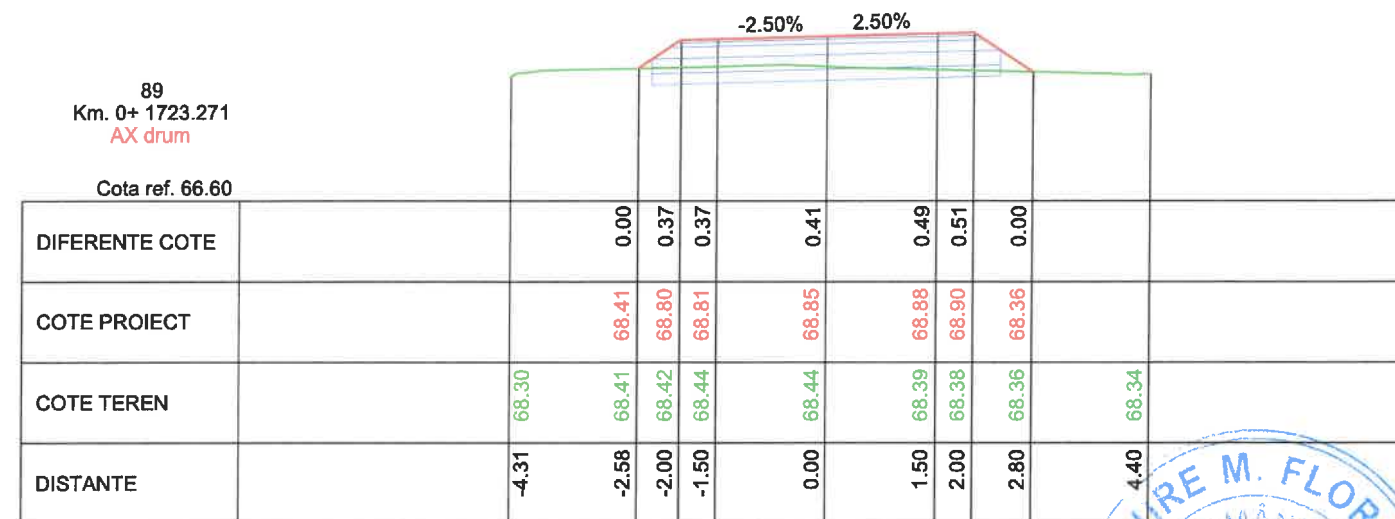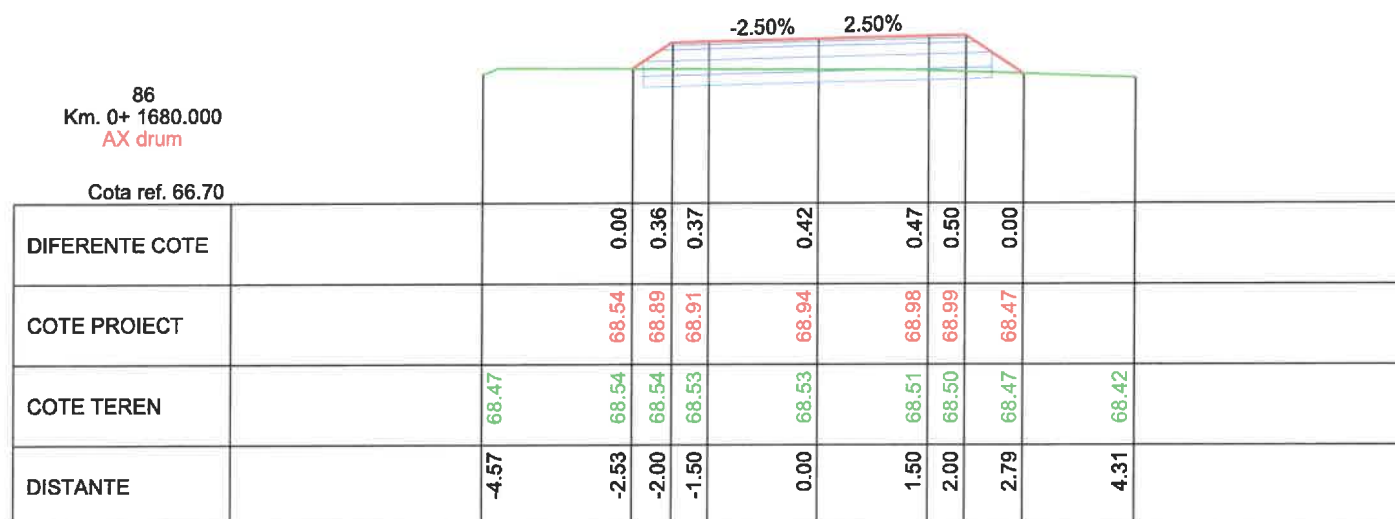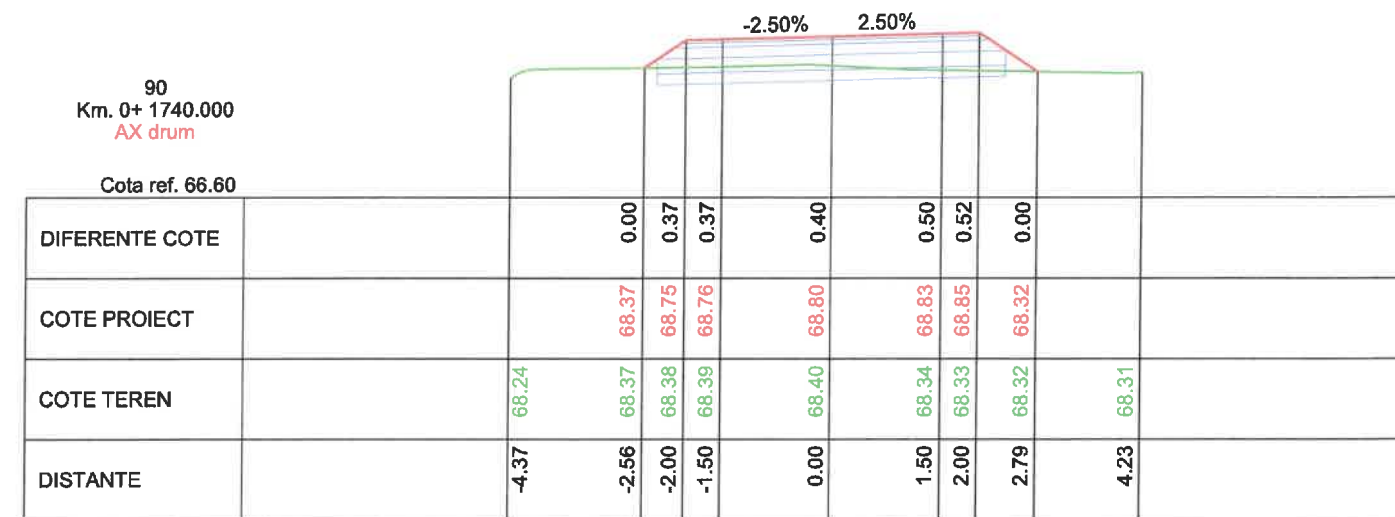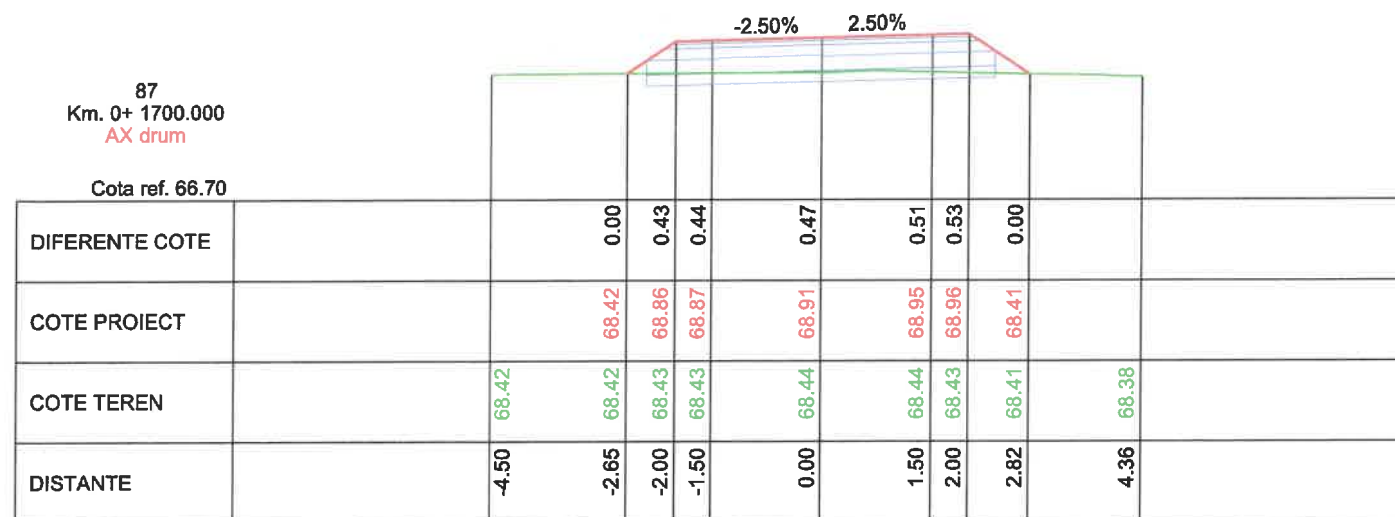

VERIFICATOR	NUME	SEMNATURA	CERINTA	REFERAT / EXPERTIZA NR. / DATA	
PROIECTANT:		BENEFICIAR: COMUNA BERCENI, JUDETUL ILFOV		Proiect nr: 019	
S.C. ORFINI BELL SRL					
RO 26752759, J09/151/2010					
Calea Galați, Mun. Brăila, Județul Brăila					
	NUME	SEMNATURA	Scara:	TITLU PROIECT:	Faza:
Aprobat	arh. Magean Razvan		1:100	Modernizarea Strazii Mecanizarii pe raza UAT Popesti-Leordeni, limita Comuna Berceni – DN 4 Jud. Ilfov	P.T.E.
Proiectat	ing. Valentin Isac		Data: 2025	PROFILE TRANSVERSALE CURENTE	Plansa:
Desenat	ing. Valentin Isac			STRADA MECANIZARII	TC 15

93 Km. 0+ 1760.000 AX drum Cota ref. 66.50									
DIFERENTE COTE			0.00	0.43	0.40	0.40	0.47	0.49	0.00
COTE PROIECT		68.22	68.68	68.70	68.73	68.77	68.78	68.28	
COTE TEREN	68.16	68.22	68.26	68.30	68.33	68.30	68.29	68.28	68.26
DISTANTE	-4.51	-2.69	-2.00	-1.50	0.00	1.50	2.00	2.76	4.07


96 Km. 0+ 1787.052 AX drum Cota ref. 66.40									
DIFERENTE COTE		0.00	0.40	0.40	0.39	0.42	0.43	0.00	
COTE PROIECT		68.20	68.61	68.62	68.66	68.69	68.71	68.27	
COTE TEREN	68.22	68.20	68.21	68.22	68.26	68.28	68.27	68.27	68.28
DISTANTE	-5.37	-2.60	-2.00	-1.50	0.00	1.50	2.00	2.66	3.51

92 Km. 0+ 1757.812 AX drum Cota ref. 66.50									
DIFERENTE COTE		0.00	0.44	0.44	0.39	0.47	0.49	0.00	
COTE PROIECT		68.24	68.69	68.70	68.74	68.78	68.79	68.29	
COTE TEREN	68.17	68.24	68.26	68.27	68.35	68.31	68.30	68.29	68.26
DISTANTE	-4.47	-2.67	-2.00	-1.50	0.00	1.50	2.00	2.75	4.09








95 Km. 0+ 1780.000 AX drum Cota ref. 66.50									
DIFERENTE COTE		0.00	0.38	0.39	0.42	0.45	0.47	0.00	
COTE PROIECT		68.24	68.62	68.64	68.67	68.71	68.72	68.26	
COTE TEREN	68.20	68.24	68.24	68.25	68.25	68.26	68.26	68.26	68.26
DISTANTE	-5.12	-2.57	-2.00	-1.50	0.00	1.50	2.00	2.70	3.65

91 Km. 0+ 1752.897 AX drum Cota ref. 66.50									
DIFERENTE COTE		0.00	0.41	0.41	0.42	0.45	0.48	0.00	
COTE PROIECT		68.29	68.71	68.72	68.76	68.79	68.81	68.31	
COTE TEREN	68.19	68.29	68.30	68.31	68.33	68.34	68.33	68.31	68.28
DISTANTE	-4.43	-2.62	-2.00	-1.50	0.00	1.50	2.00	2.74	4.11








94 Km. 0+ 1762.726 AX drum Cota ref. 66.50									
DIFERENTE COTE		0.00	0.38	0.36	0.41	0.47	0.49	0.00	
COTE PROIECT		68.25	68.68	68.69	68.73	68.76	68.78	68.27	
COTE TEREN	68.15	68.25	68.29	68.33	68.32	68.29	68.28	68.27	68.24
DISTANTE	-4.57	-2.64	-2.00	-1.50	0.00	1.50	2.00	2.76	4.03

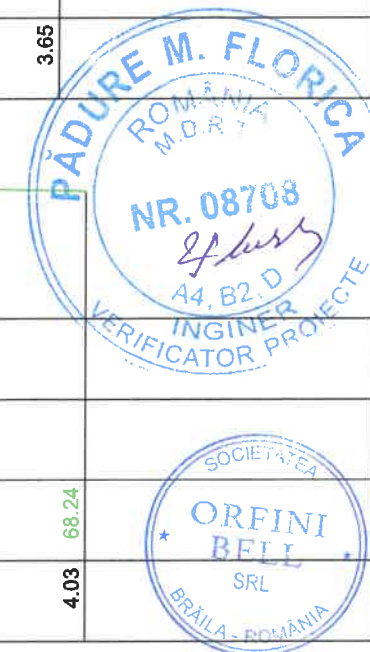








VERIFICATOR	NUME	SEMNATURA	CERINTA	REFERAT / EXPERTIZA NR. / DATA	
PROIECTANT: S.C. ORFINI BELL SRL RO 26752759, J09/151/2010 Calea Galați, Mun. Brăila, Județul Brăila		BENEFICIAR: COMUNA BERCENI, JUDEȚUL ILFOV			Proiect nr: 019
	NUME	SEMNATURA	Scara:	TITLU PROIECT:	Faza:
Aprobat	arh. Magean Razvan		1:100	Modernizarea Strazii Mecanizarii pe raza UAT Popești-Leordeni, limita Comuna Berceni – DN 4 Jud. Ilfov	P.T.E.
Proiectat	ing. Valentin Isac		Data: 2025	PROFILE TRANSVERSALE CURENTE STRADA MECANIZARII	Plansa: TC 16
Desenat	ing. Valentin Isac				

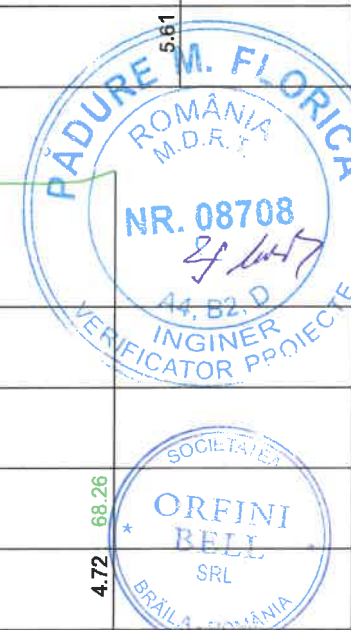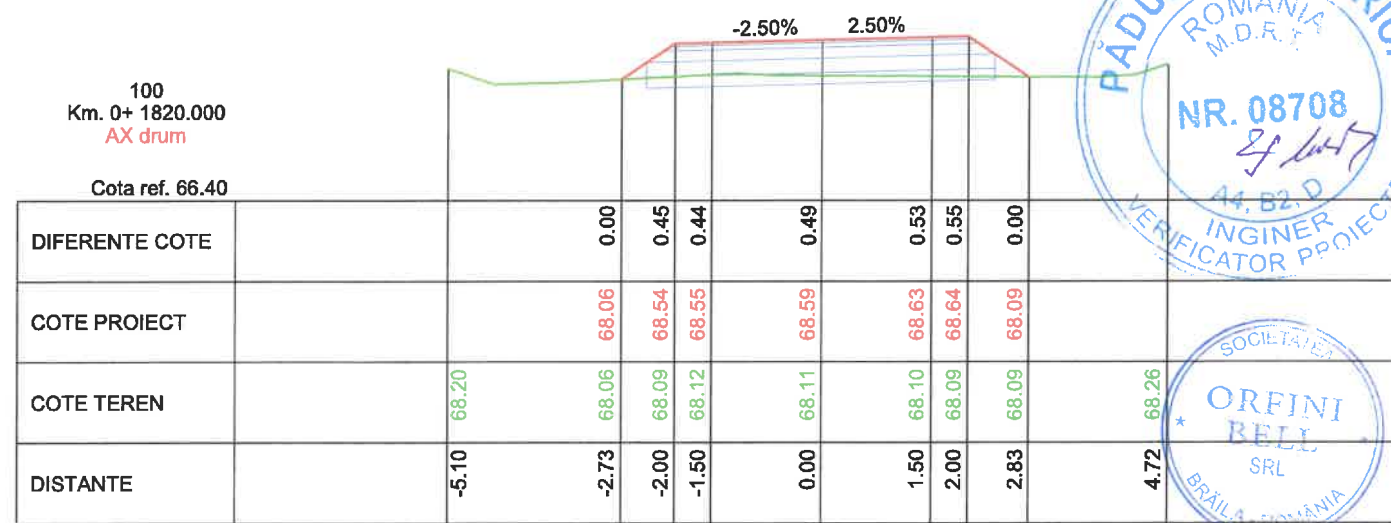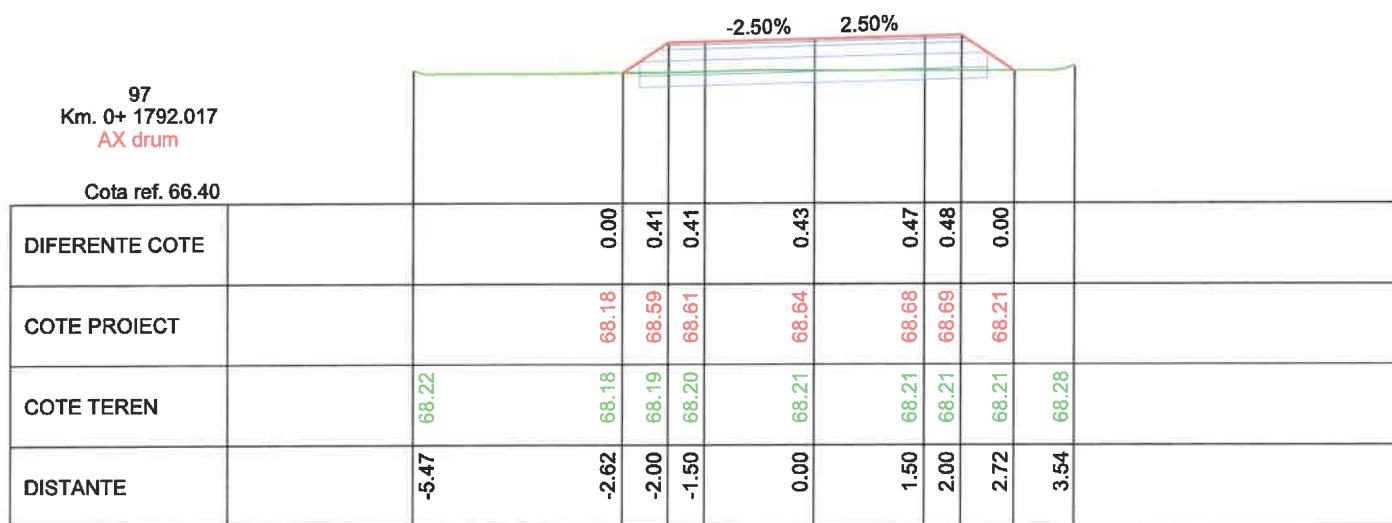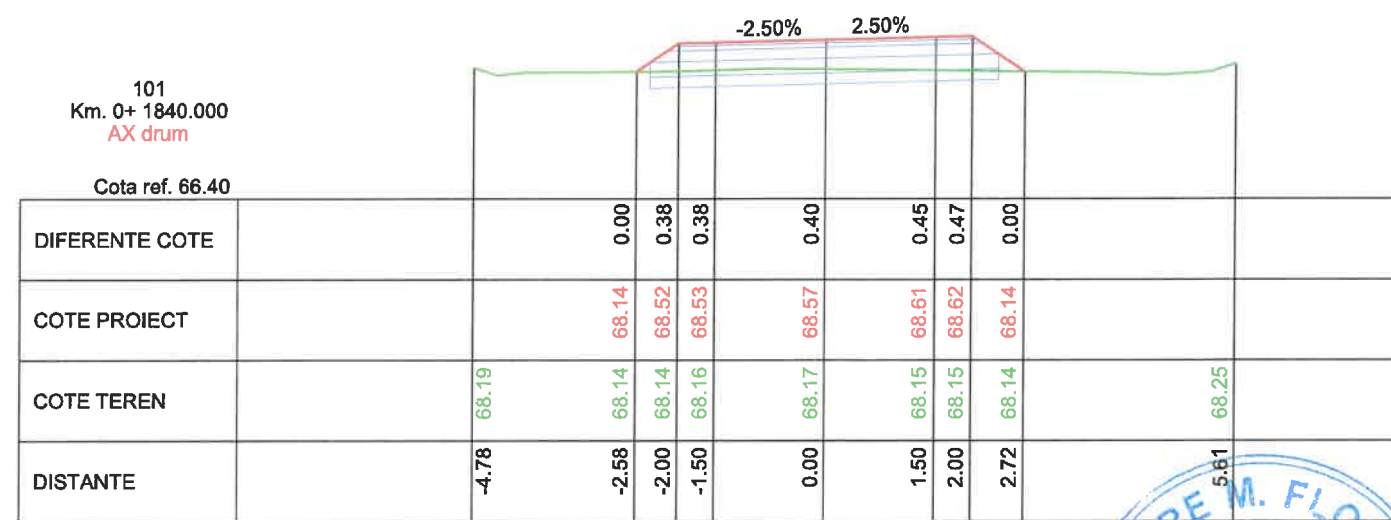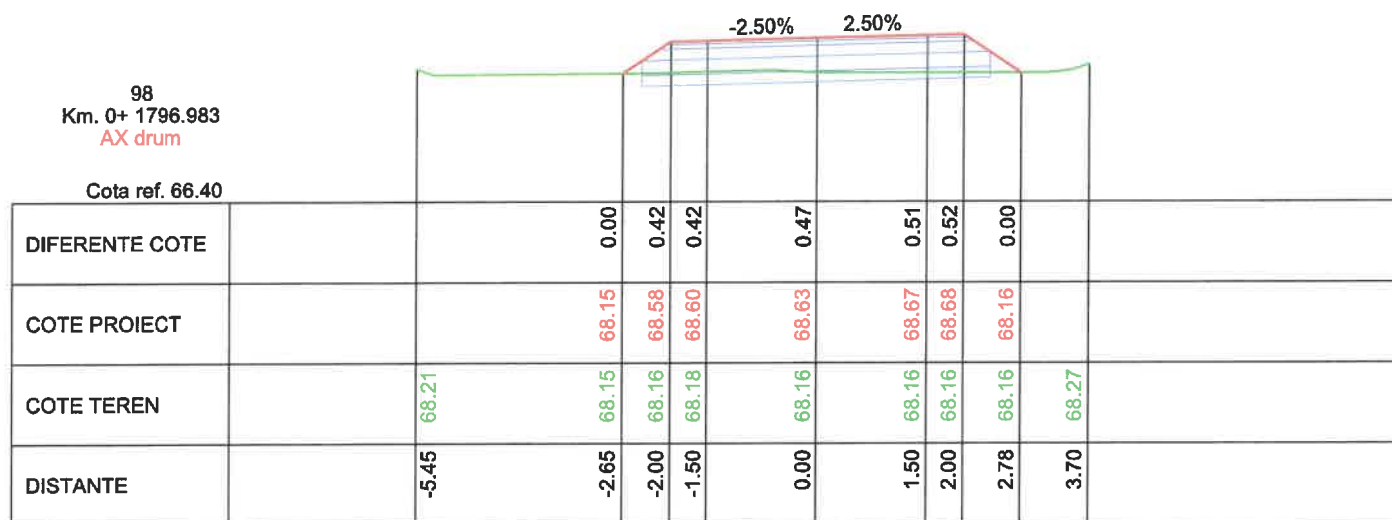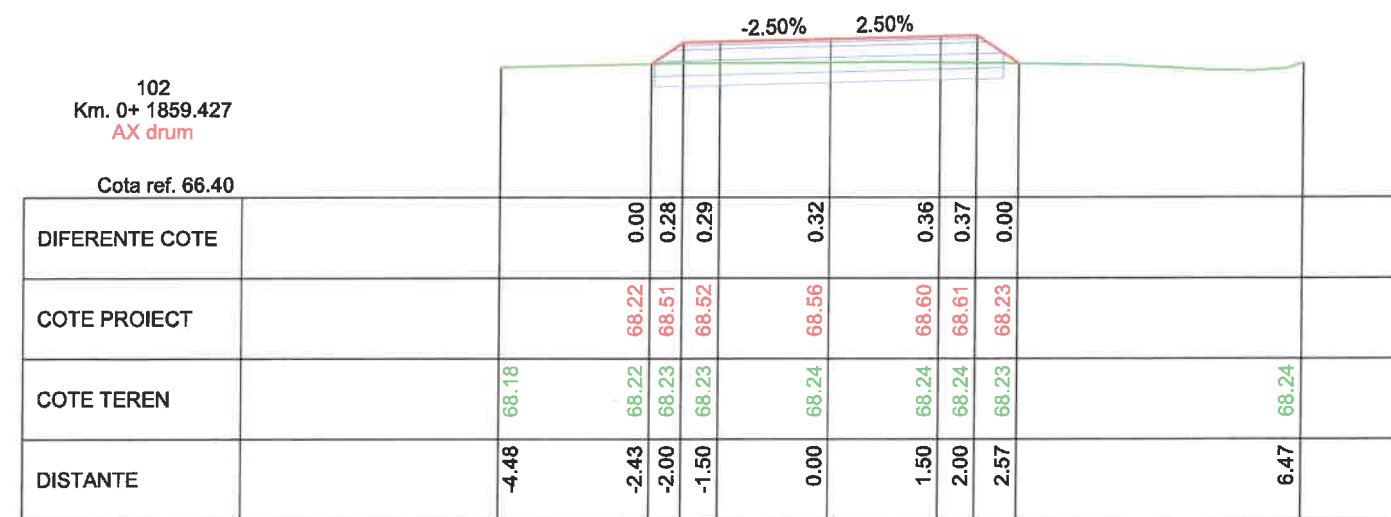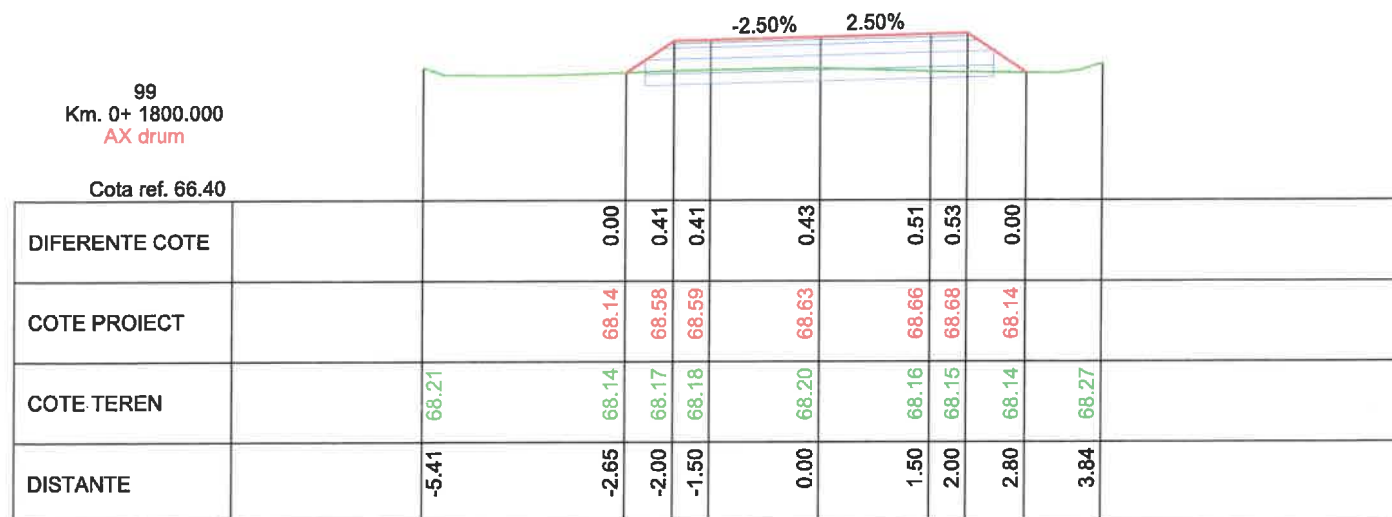








VERIFICATOR	NUME	SEMNATURA	CERINTA	REFERAT / EXPERTIZA NR. / DATA	
PROIECTANT: S.C. ORFINI BELL SRL RO 26752759, J09/151/2010 Calea Galați, Mun. Brăila, Județul Brăila		BENEFICIAR: COMUNA BERGENI, JUDETUL ILFOV		Proiect nr: 019	
Aprobat	arh. Magean Razvan		Scara: 1:100	TITLU PROIECT: Modernizarea Strazii Mecanizarii pe raza UAT Popești-Leordeni, limita Comuna Berceni – DN 4 Jud. Ilfov	Faza: P.T.E.
Proiectat	ing. Valentin Isac		Data: 2025		Plansa: TC 17
Desenat	ing. Valentin Isac				
				PROFILE TRANSVERSALE CURENTE STRADA MECANIZARII	

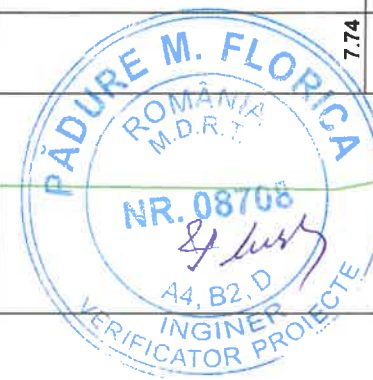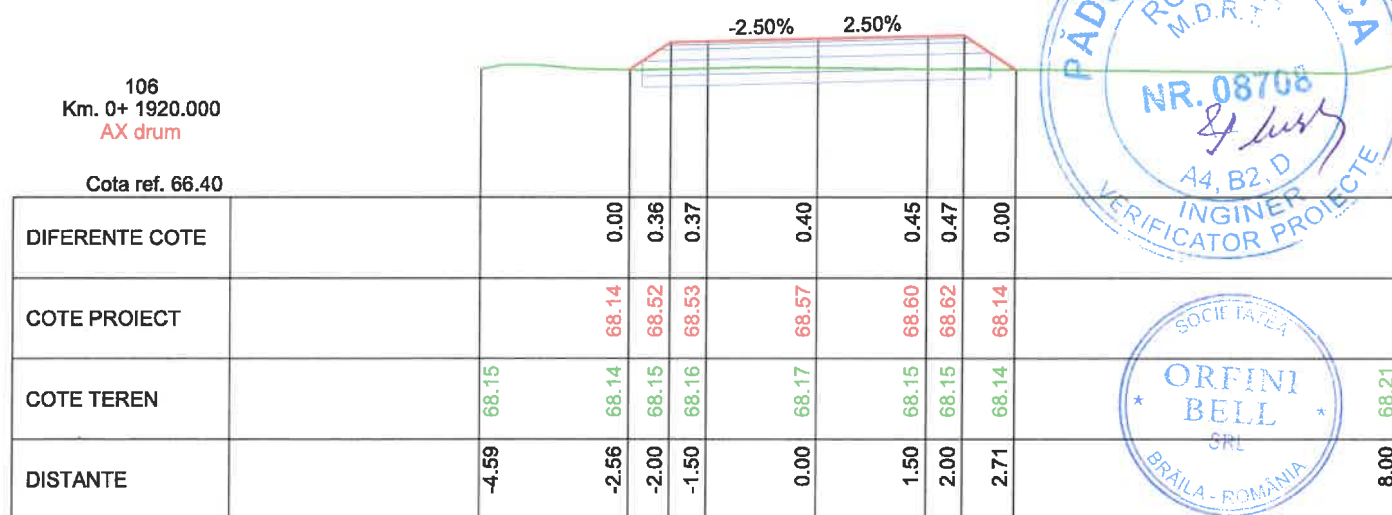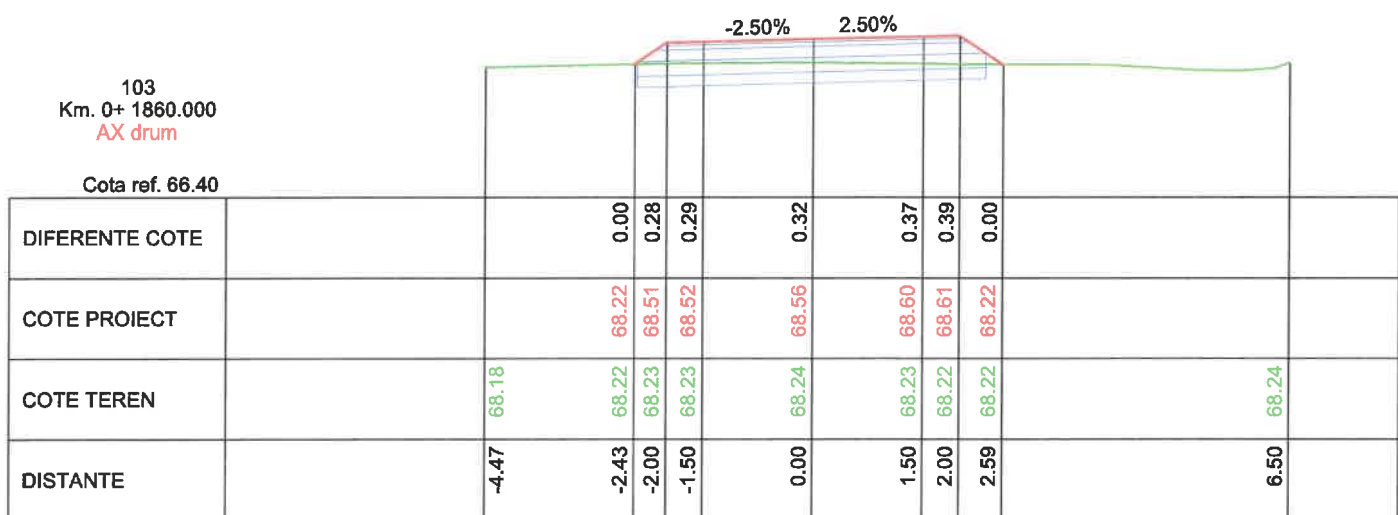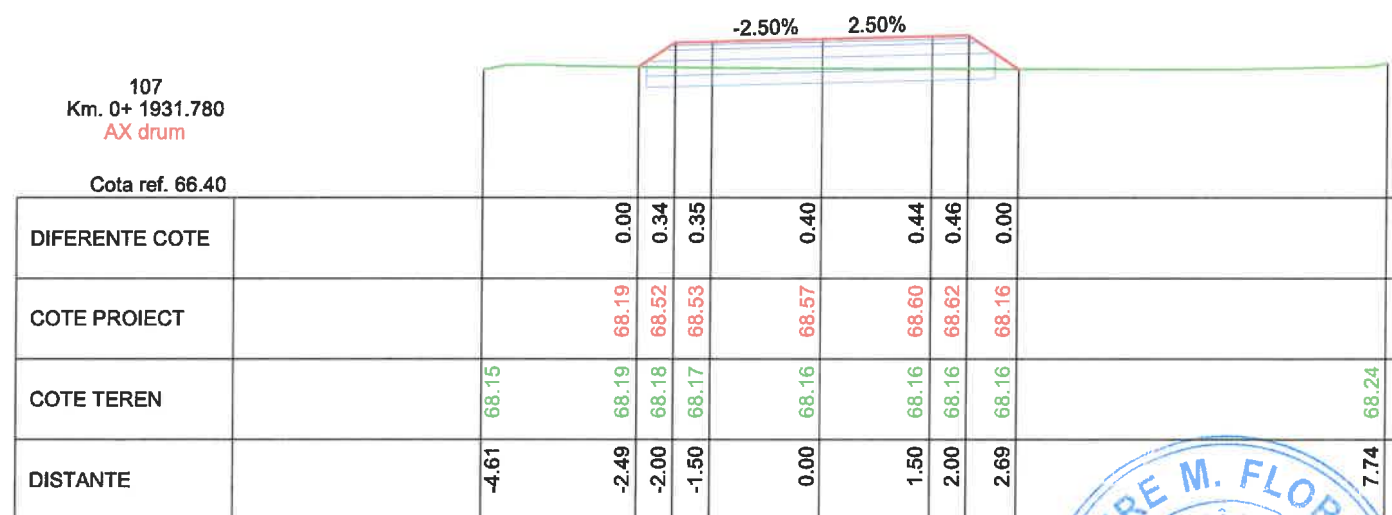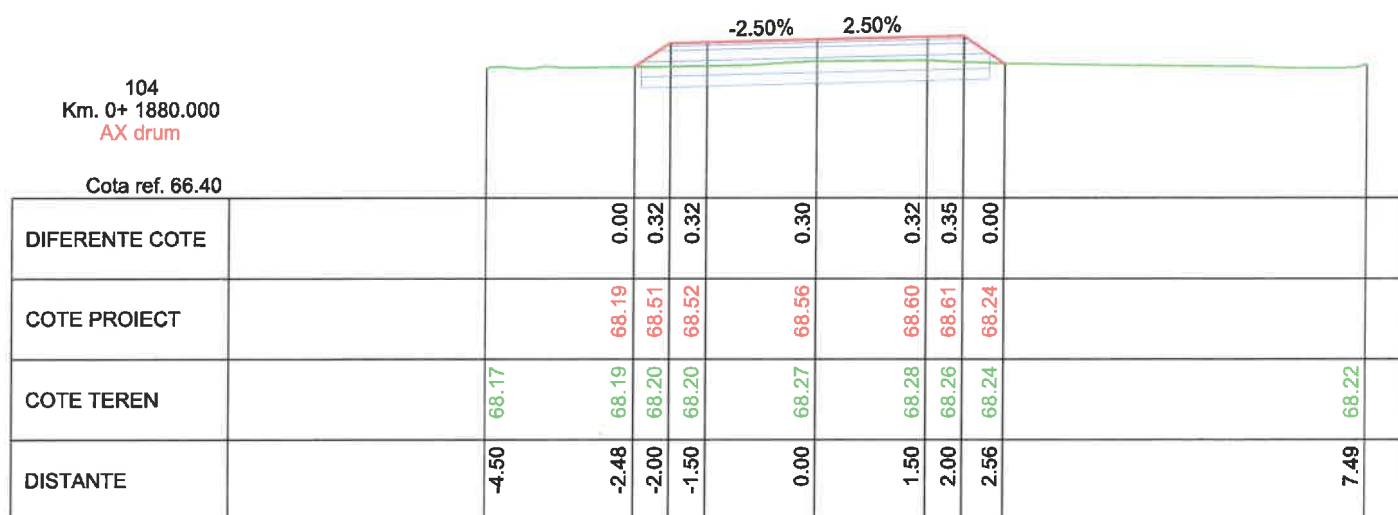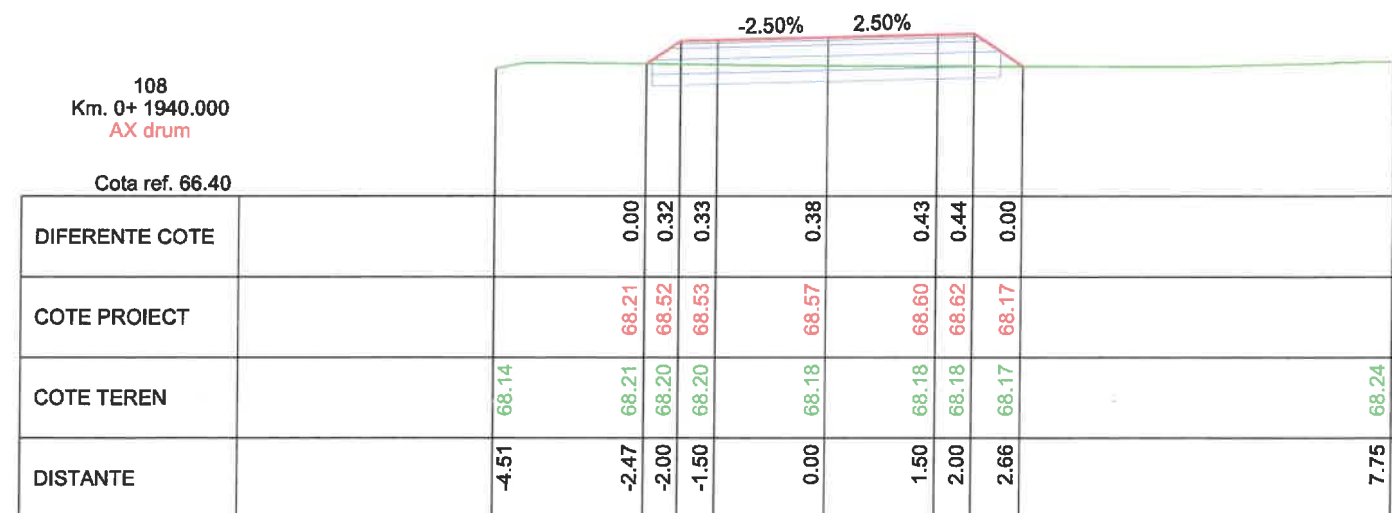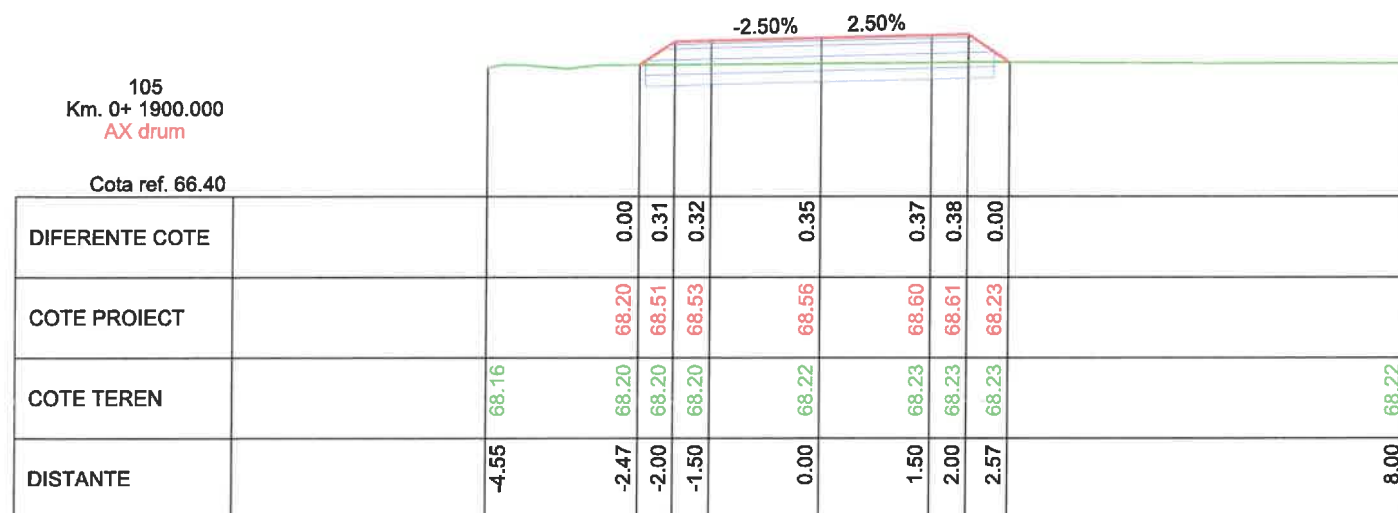








VERIFICATOR	NUME	SEMNATURA	CERINTA	REFERAT / EXPERTIZA NR. / DATA	
PROIECTANT: S.C. ORFINI BELL SRL RO 26752759, J09/151/2010 Calea Galați, Mun. Brăila, Județul Brăila		BENEFICIAR: COMUNA BERCENI, JUDETUL ILFOV		Proiect nr: 019	
Aprobat	arh. Magean Razvan	Mag	Scara: 1:100	TITLU PROIECT: Modernizarea Strazii Mecanizarii pe raza UAT Popesti-Leordeni, limita Comuna Berceni - DN 4 Jud. Ilfov	Faza: P.T.E.
Proiectat	ing. Valentin Isac	Isac	Data: 2025	PROFILE TRANSVERSALE CURENTE STRADA MECANIZARII	Plansa: TC 18
Desenat	ing. Valentin Isac				

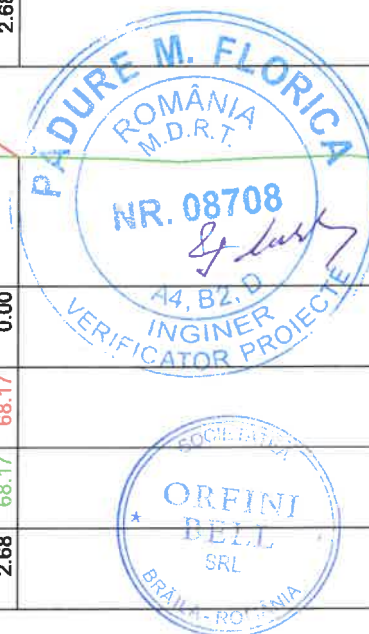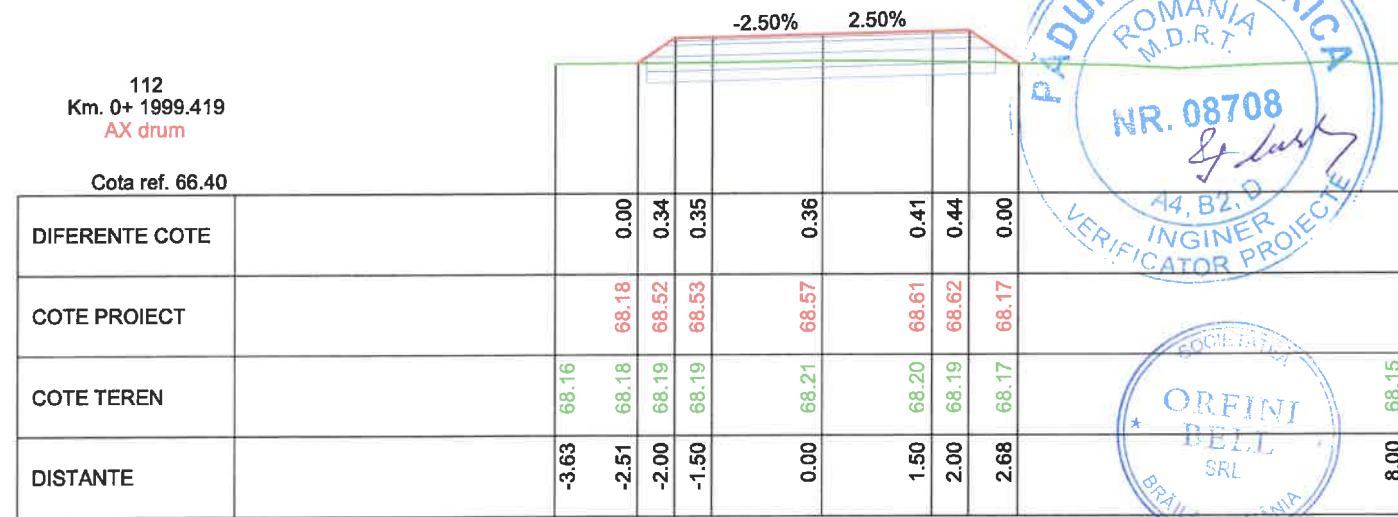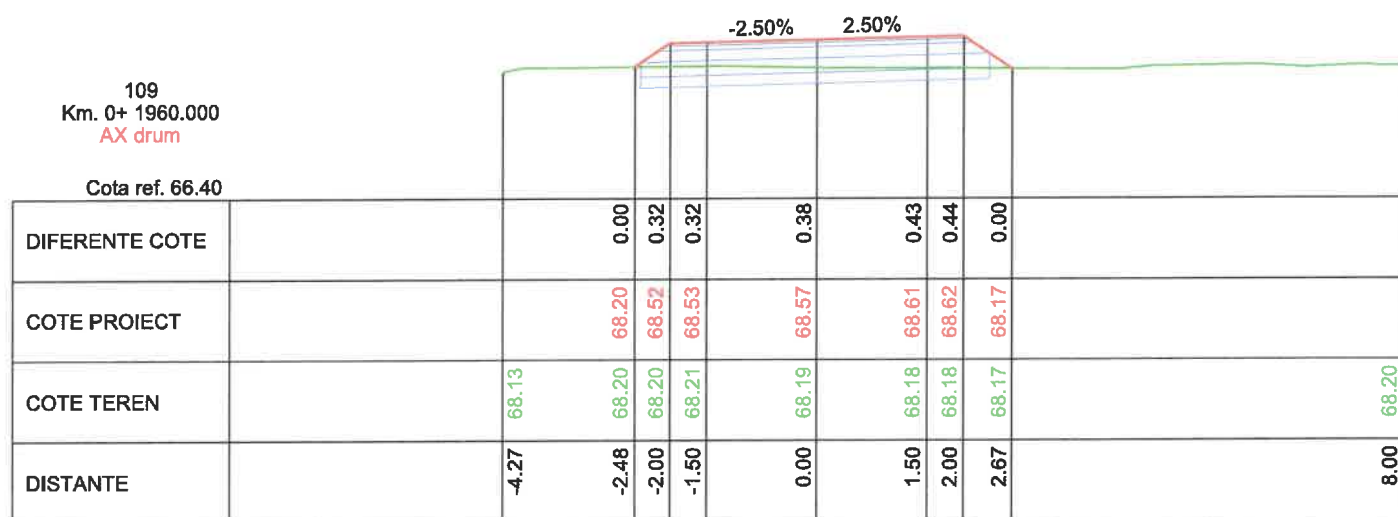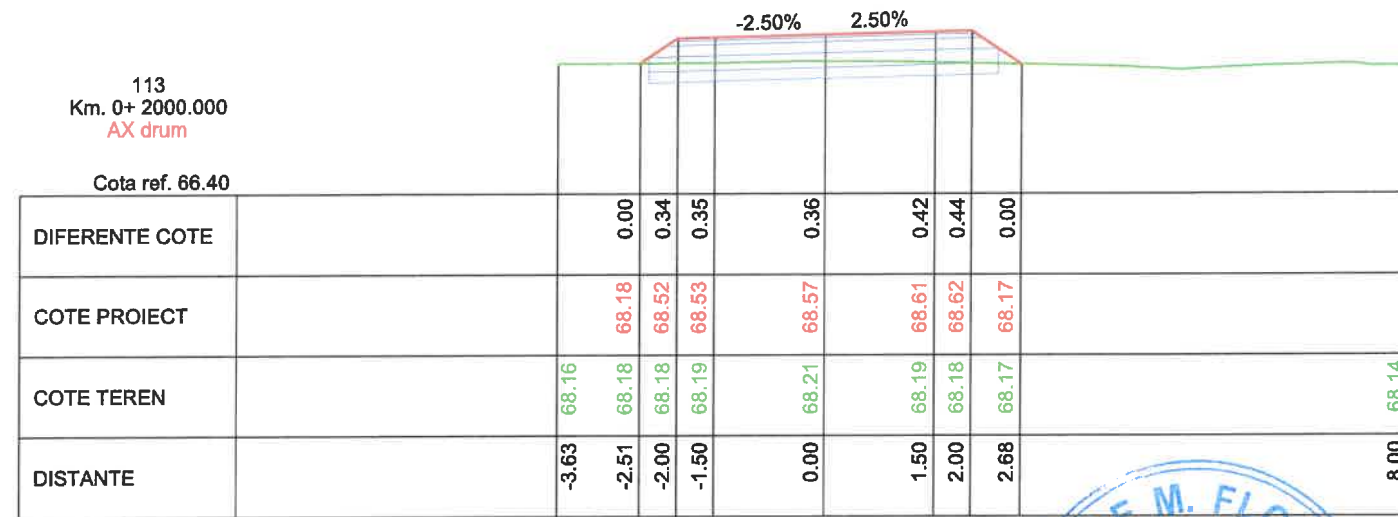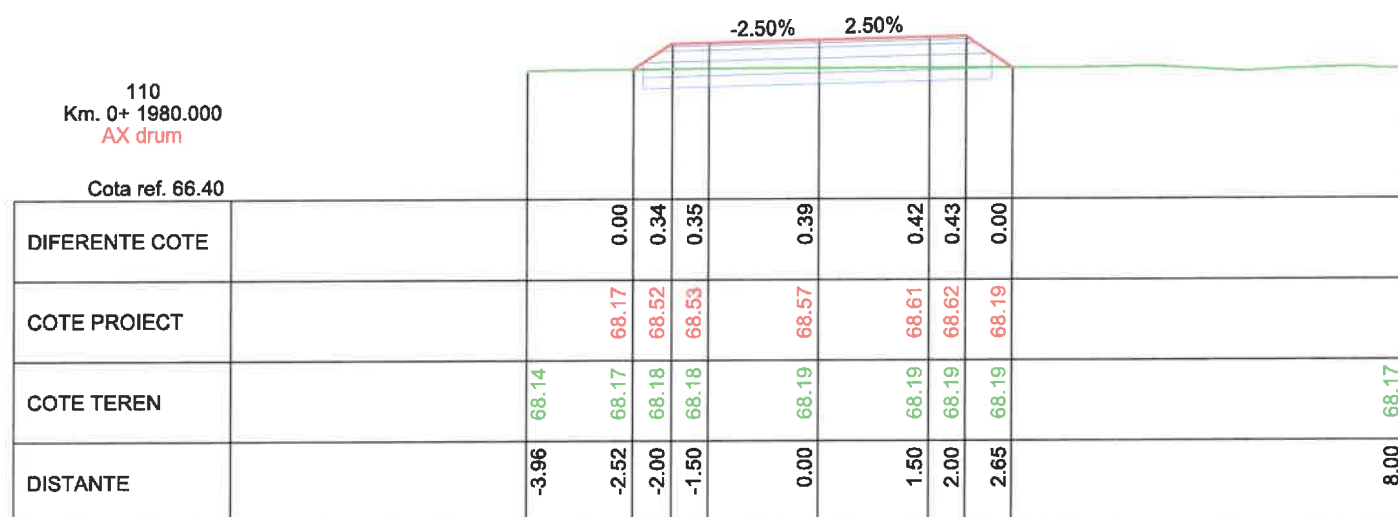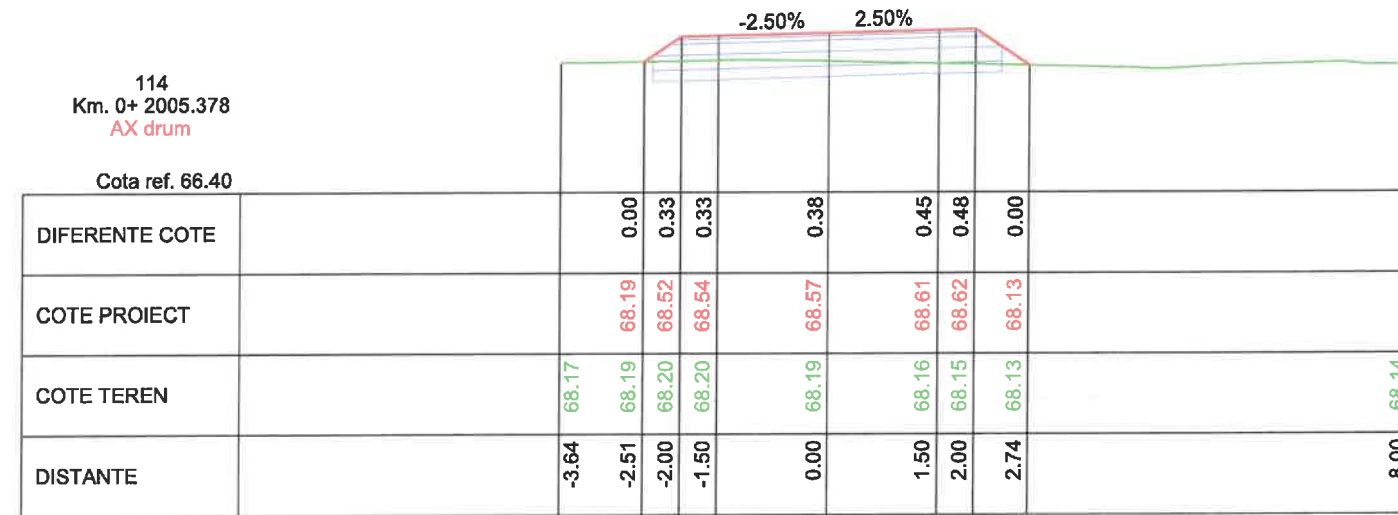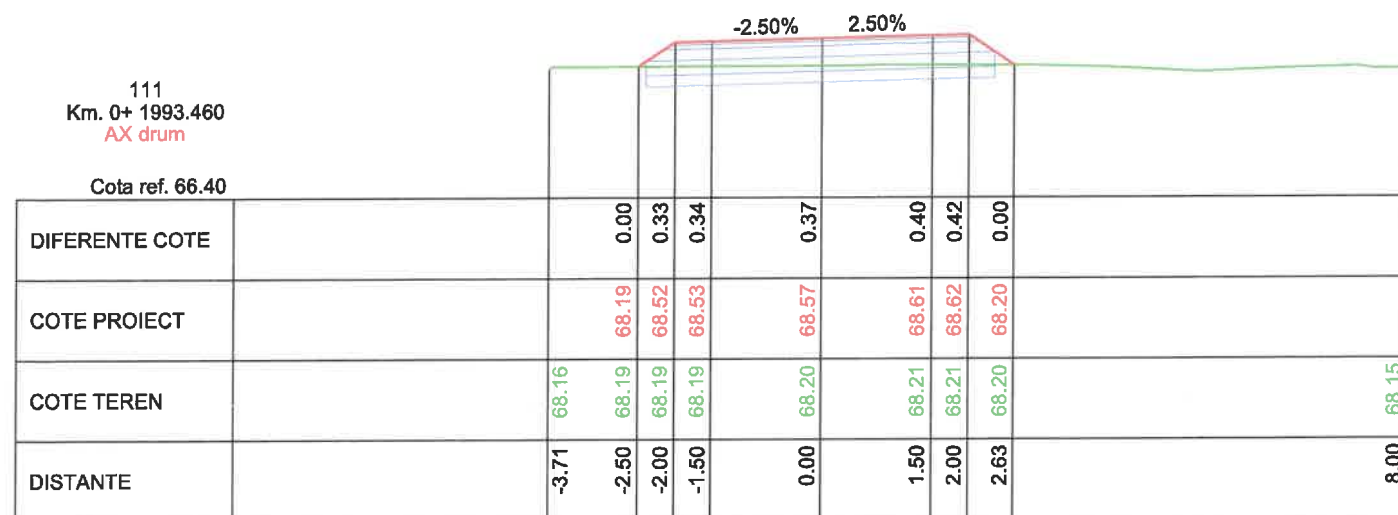








VERIFICATOR	NUME	SEMNATURA	CERINTA	REFERAT / EXPERTIZA NR. / DATA	
PROIECTANT: S.C. ORFINI BELL SRL RO 26752759, J09/151/2010 Calea Galați, Mun. Brăila, Județul Brăila		BENEFICIAR: COMUNA BERCENI, JUDETUL ILFOV		Proiect nr: 019	
Aprobat	arh. Magean Razvan	SEMNATURA	Scara: 1:100	TITLU PROIECT: Modernizarea Strazii Mecanizarii pe raza UAT Popești-Leordeni, limita Comuna Berceni – DN 4 Jud. Ilfov	Faza: P.T.E.
Proiectat	ing. Valentin Isac	SEMNATURA	Data: 2025	PROFILE TRANSVERSALE CURENTE STRADA MECANIZARII	Plansa: TC 19
Desenat	ing. Valentin Isac	SEMNATURA			

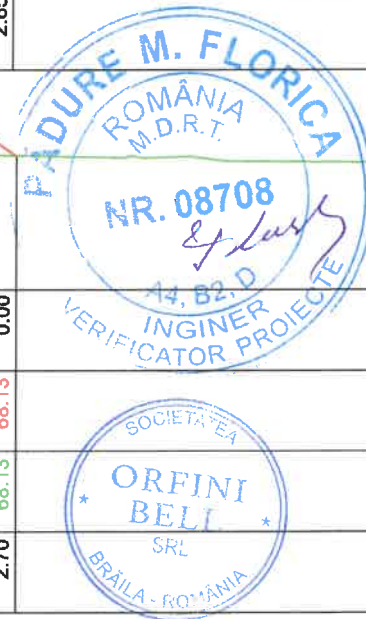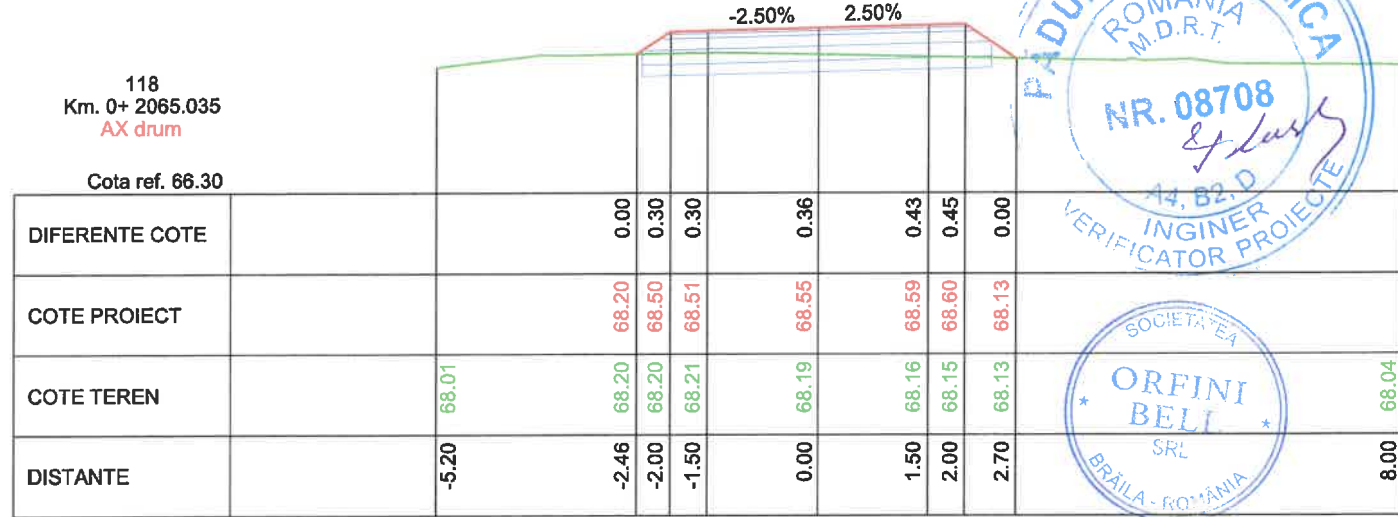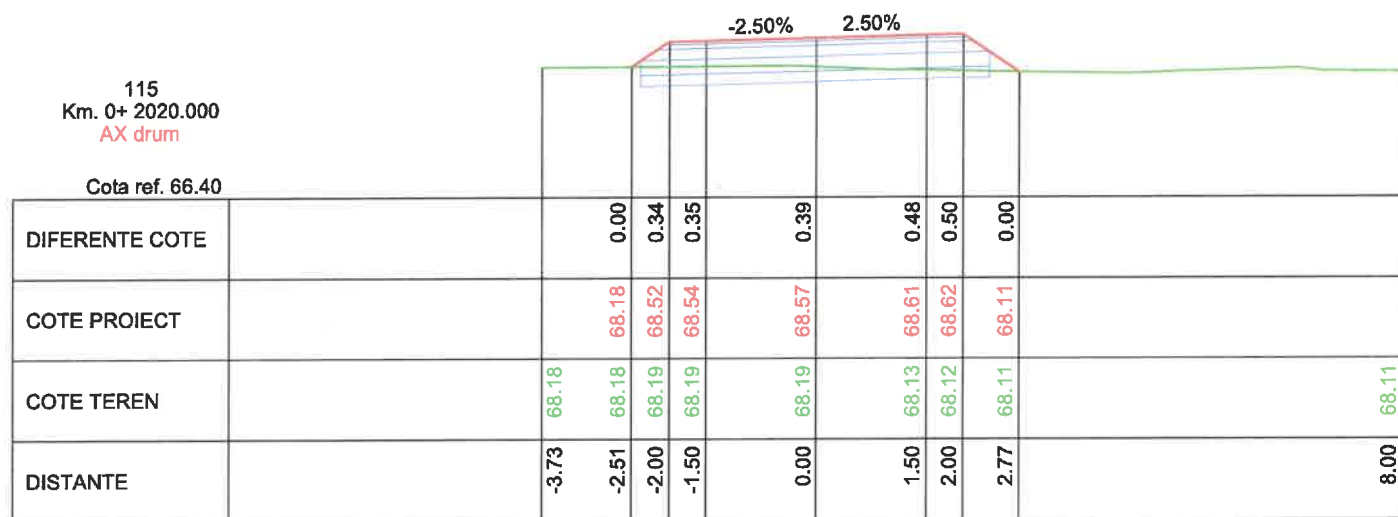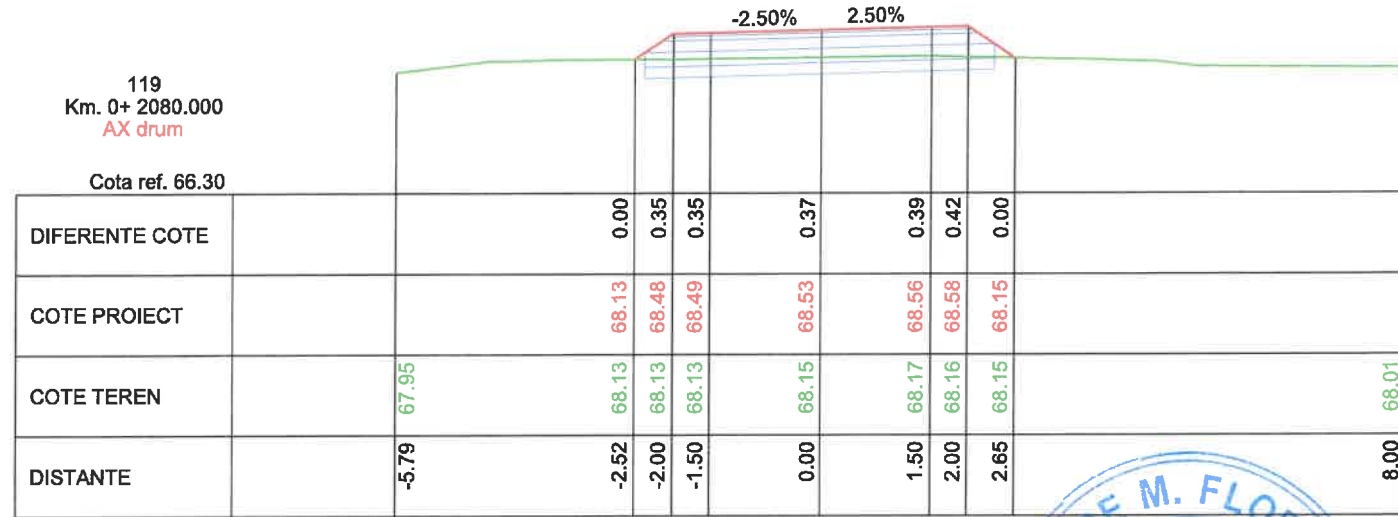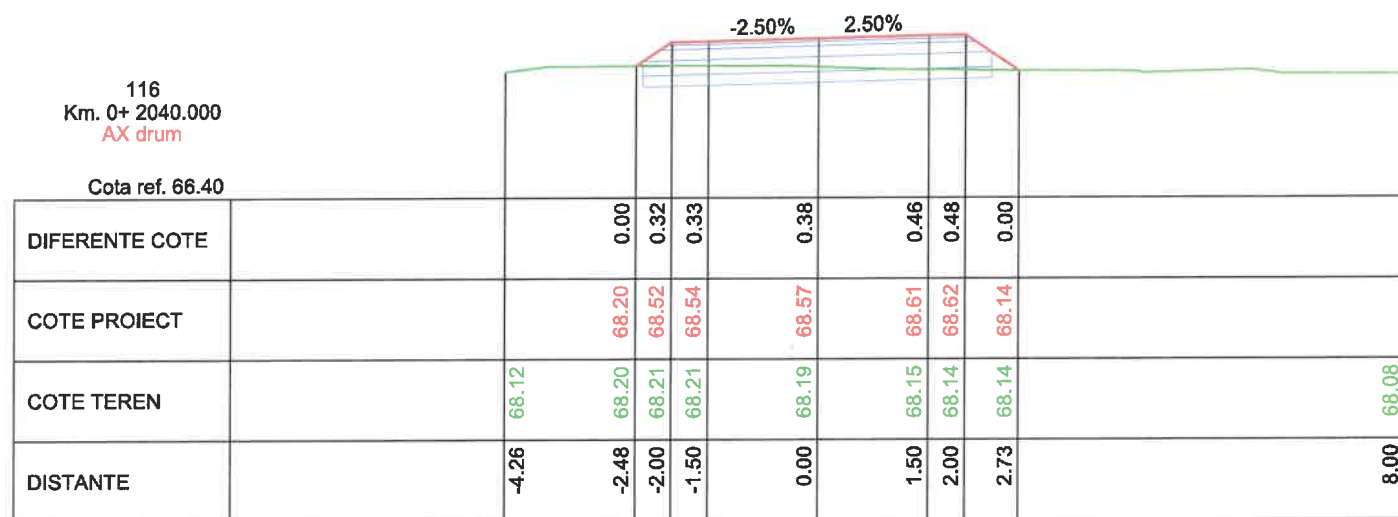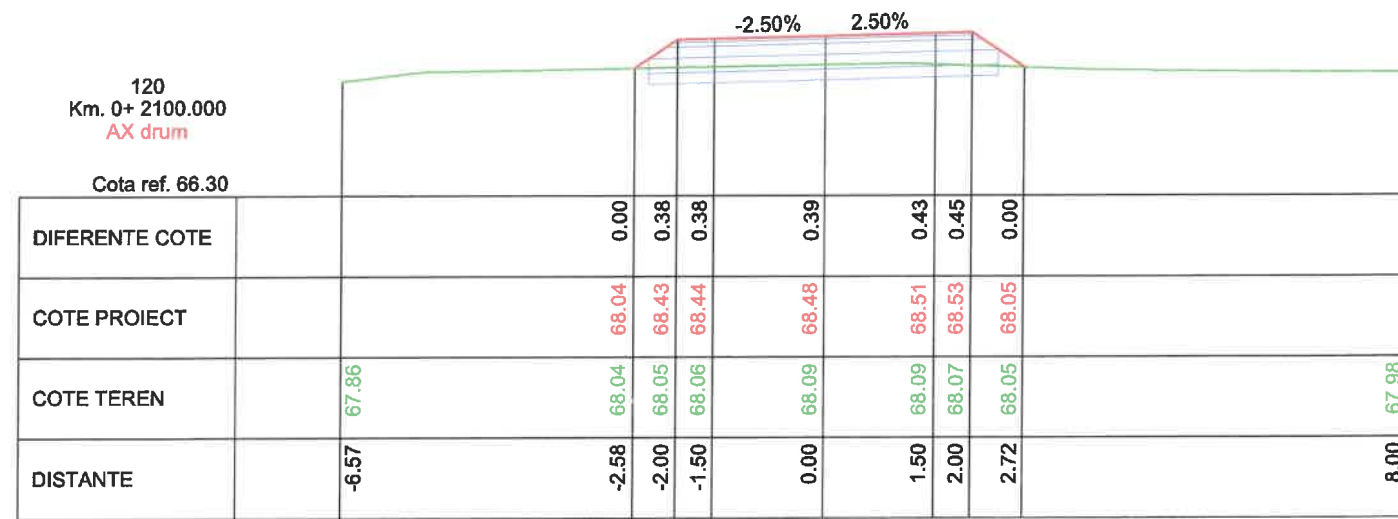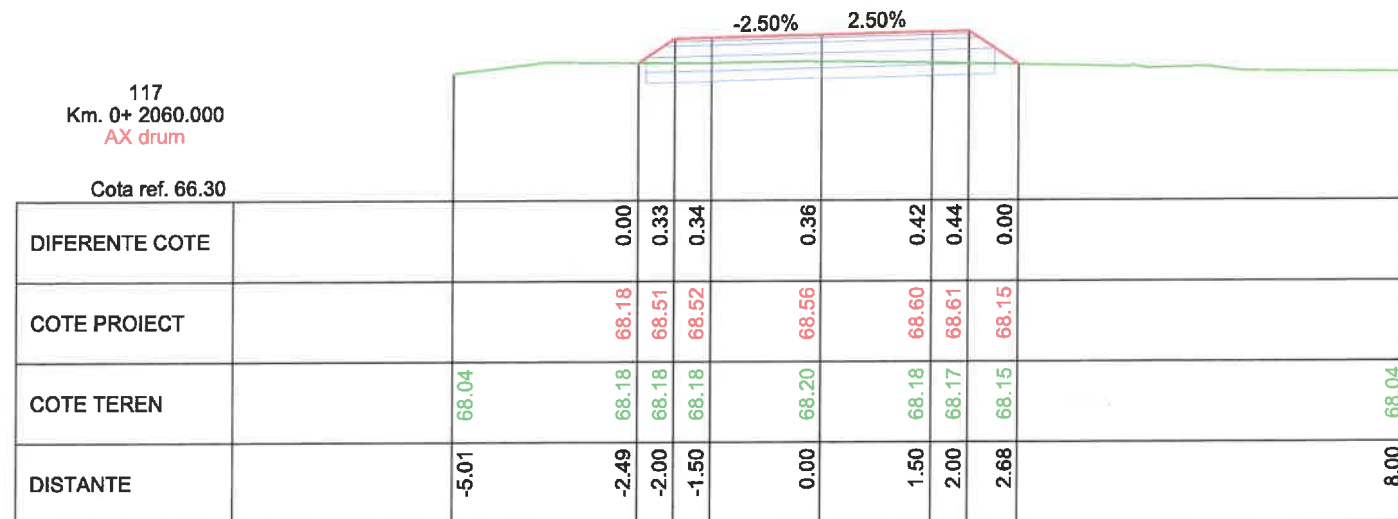







VERIFICATOR	NUME	SEMNATURA	CERINTA	REFERAT / EXPERTIZA NR. / DATA	
PROIECTANT: S.C. ORFINI BELL SRL RO 26752759, J09/151/2010 Calea Galați, Mun. Brăila, Județul Brăila		BENEFICIAR: COMUNA BERCENI, JUDETUL ILFOV		Proiect nr: 019	
	NUME	SEMNATURA	Scara:	TITLU PROIECT:	Faza:
Aprobat	arh. Magean Razvan		1:100	Modernizarea Strazii Mecanizarilor pe raza UAT Popești-Leordeni, limita Comuna Berceni – DN 4 Jud. Ilfov	P.T.E.
Proiectat	ing. Valentin Isac		Data: 2025	PROFILE TRANSVERSALE CURENTE STRADA MECANIZARII	Plansa: TC 20
Desenat	ing. Valentin Isac				

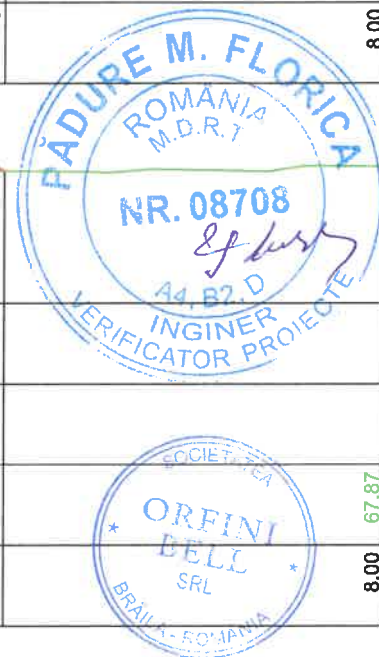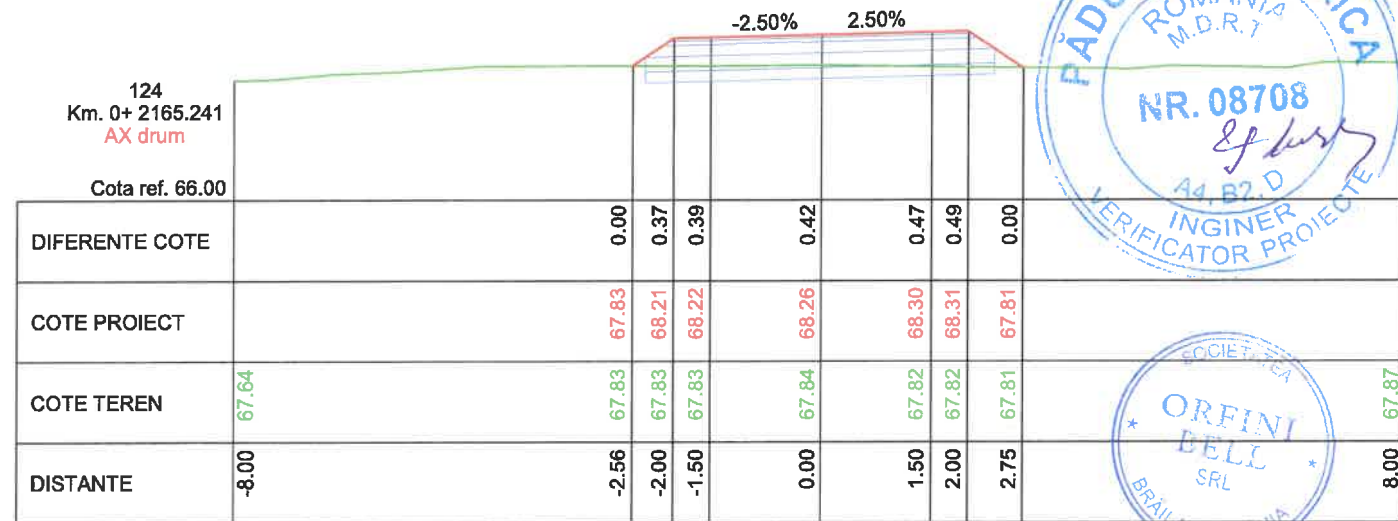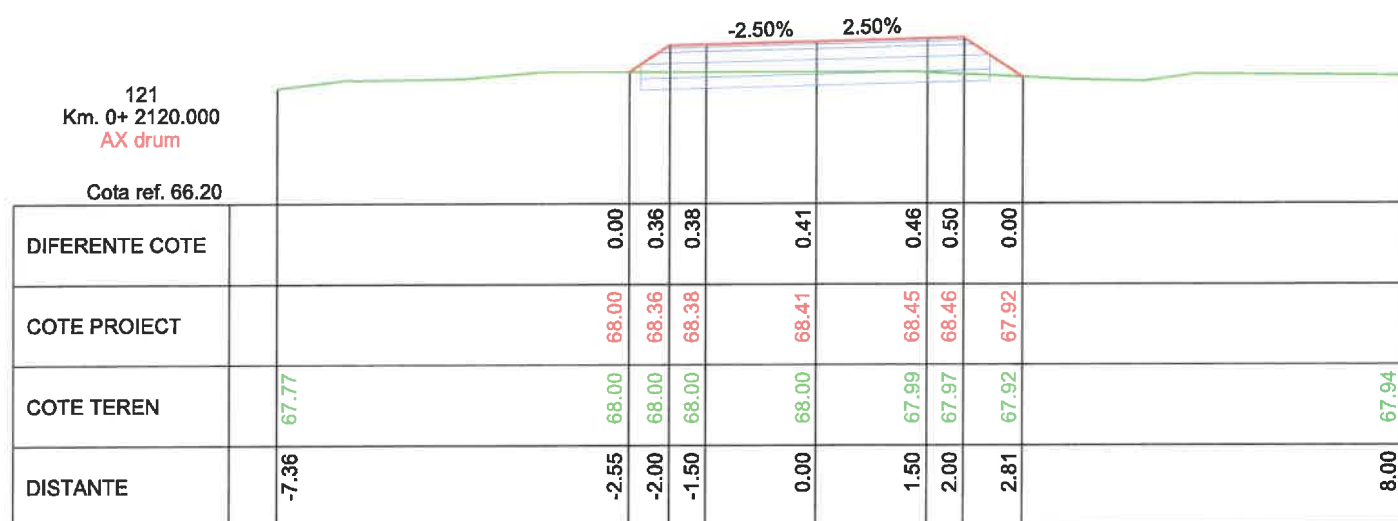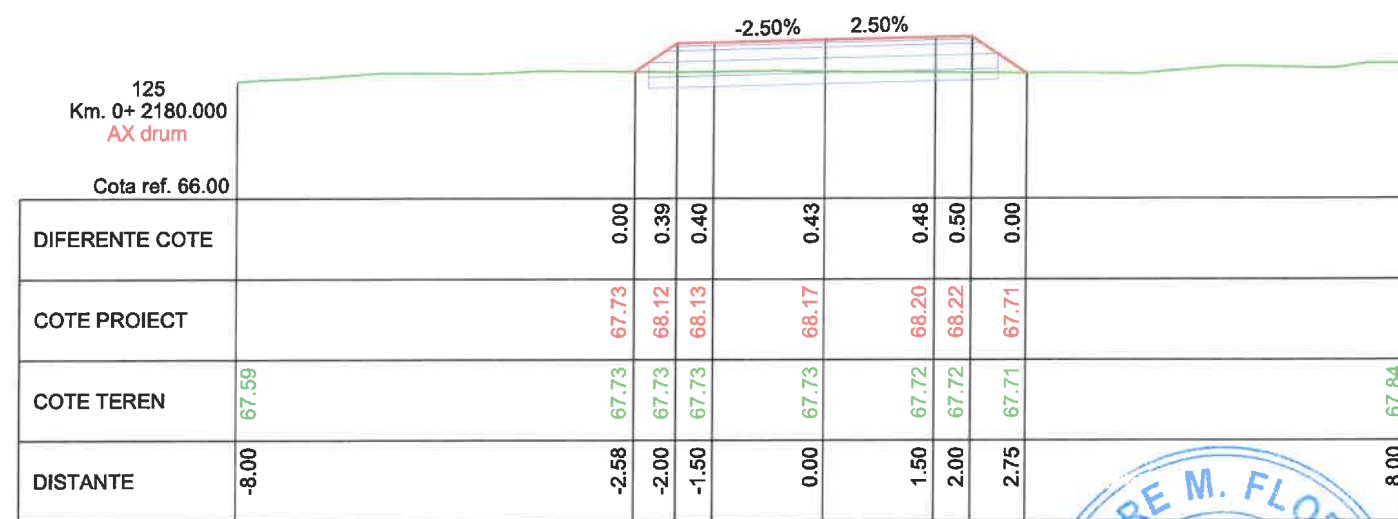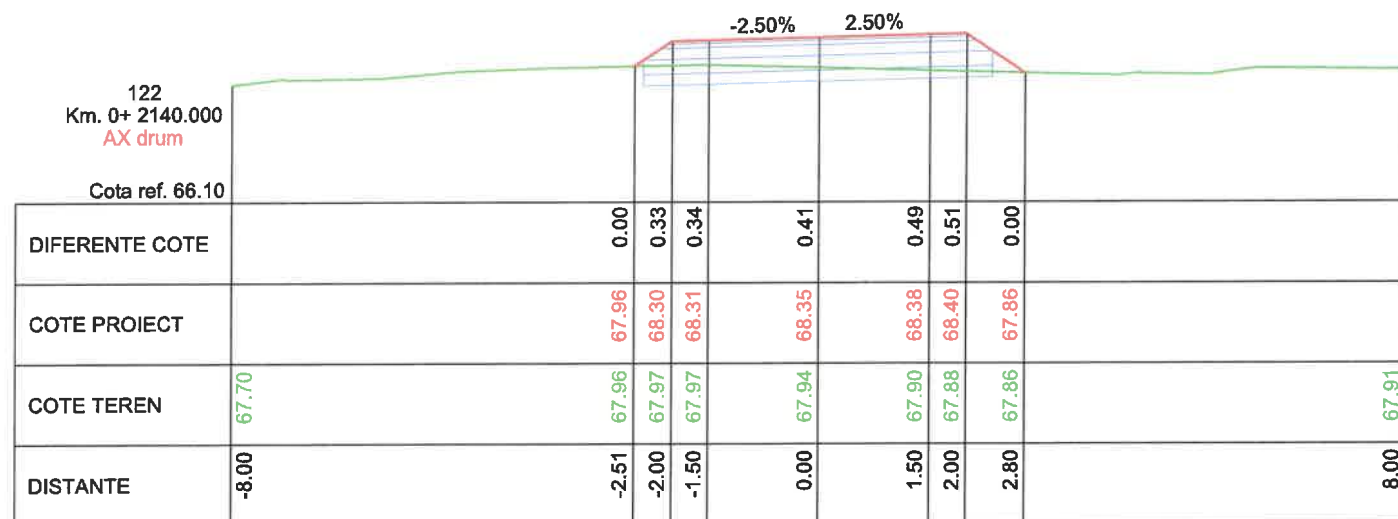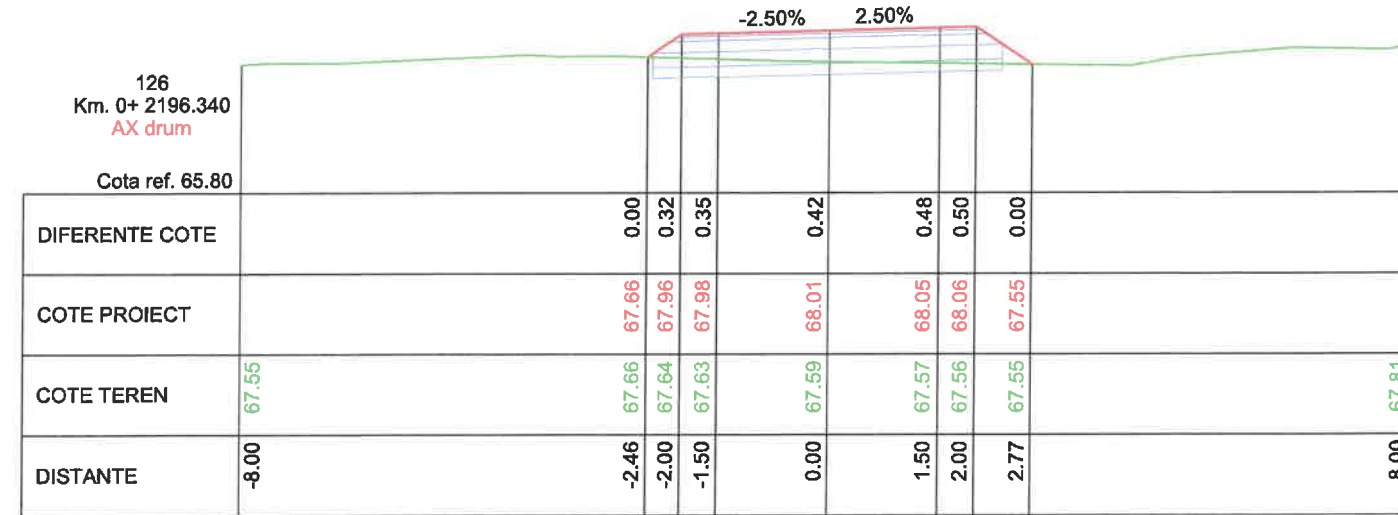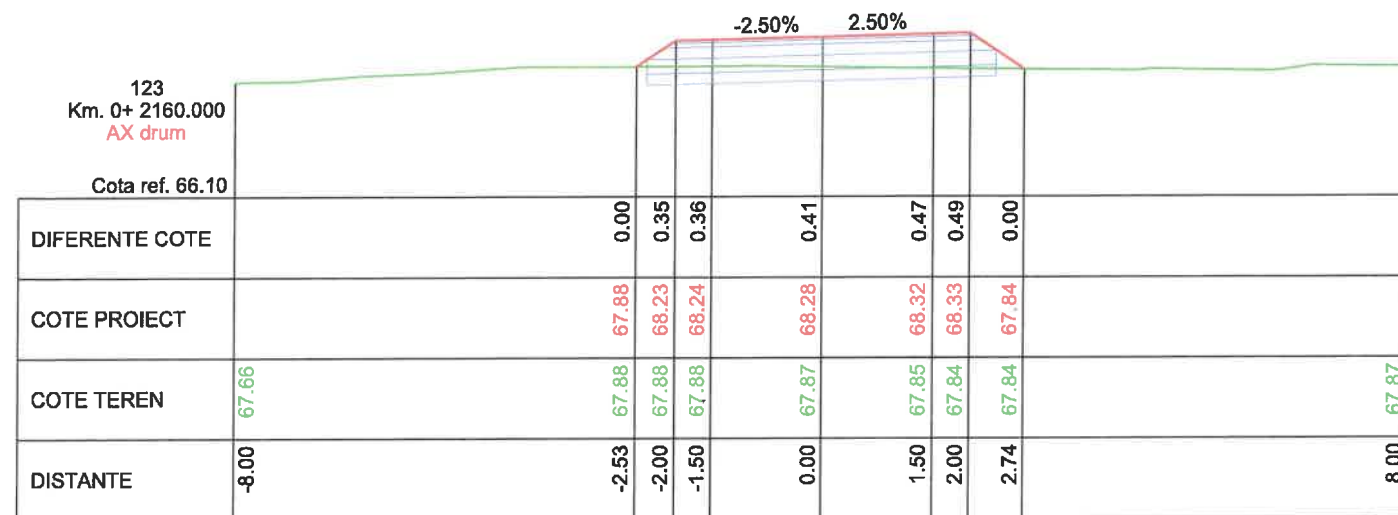








VERIFICATOR	NUME	SEMNATURA	CERINTA	REFERAT / EXPERTIZA NR. / DATA	
PROIECTANT: S.C. ORFINI BELL SRL RO 26752759, J09/151/2010 Calea Galați, Mun. Brăila, Județul Brăila		BENEFICIAR: COMUNA BERGENI, JUDETUL ILFOV			Proiect nr: 019
	NUME	SEMNATURA	Scara:	TITLU PROIECT:	Faza:
Aprobat	arh. Magean Razvan		1:100	Modernizarea Strazii Mecanizarilor pe raza UAT Popești-Leordeni, Ilimita Comuna Bergenii – DN 4 Jud. Ilfov	P.T.E.
Proiectat	ing. Valentin Isac		Data: 2025	PROFILE TRANSVERSALE CURENTE STRADA MECANIZARII	Plansa: TC 21
Desenat	ing. Valentin Isac				

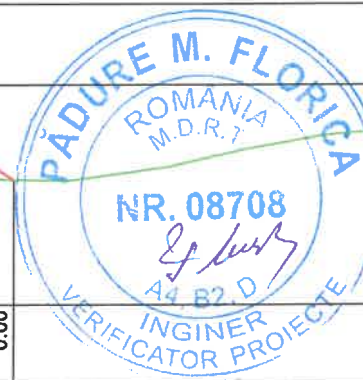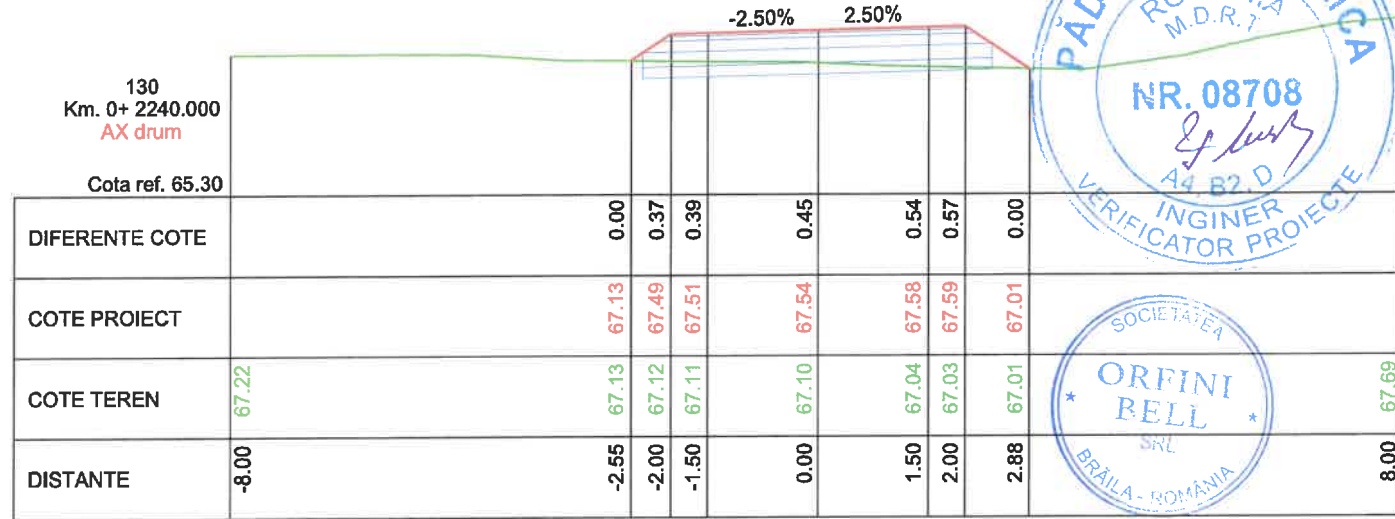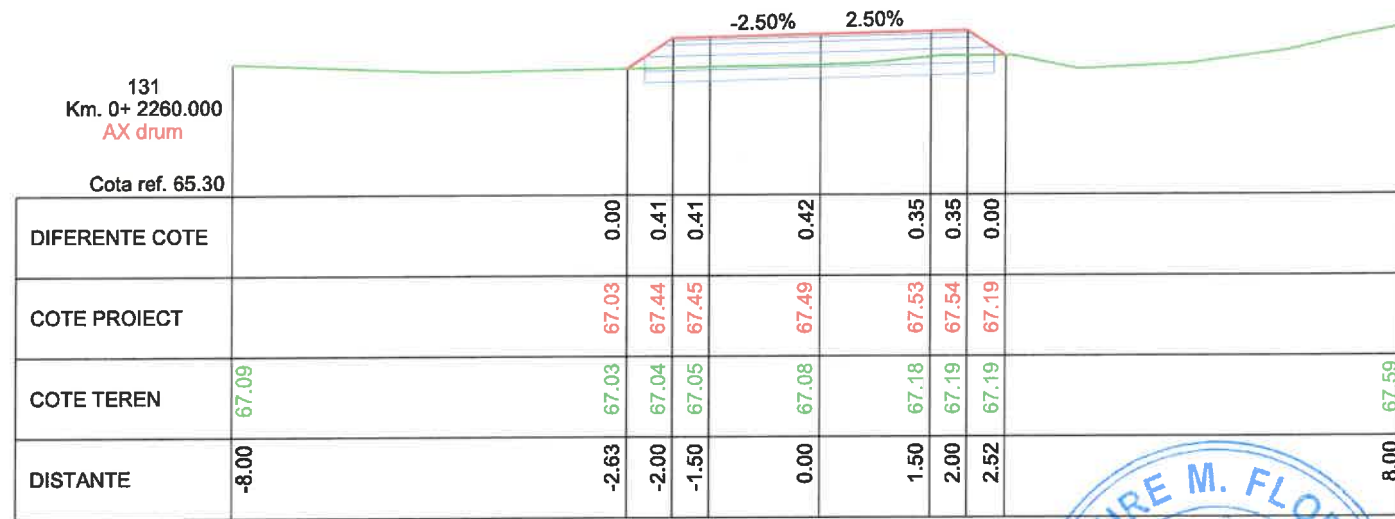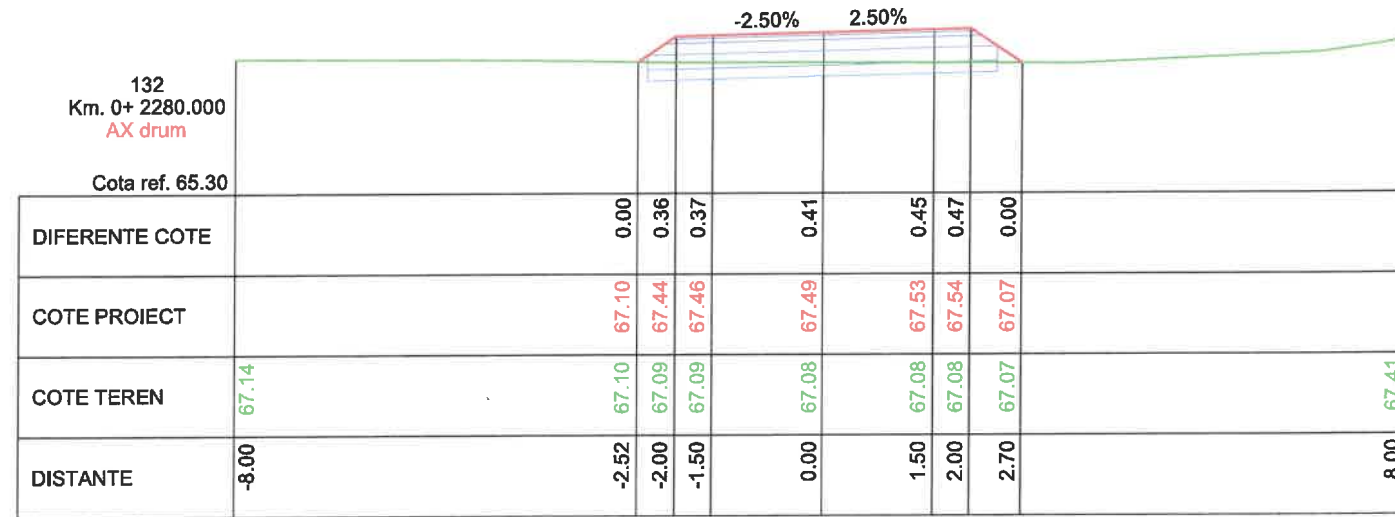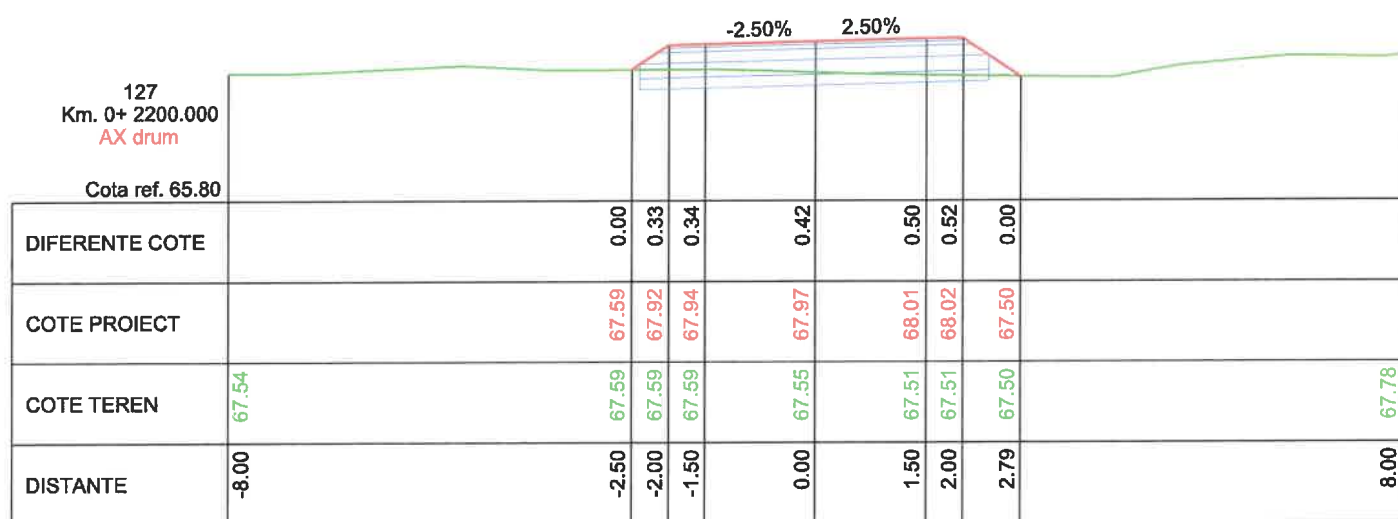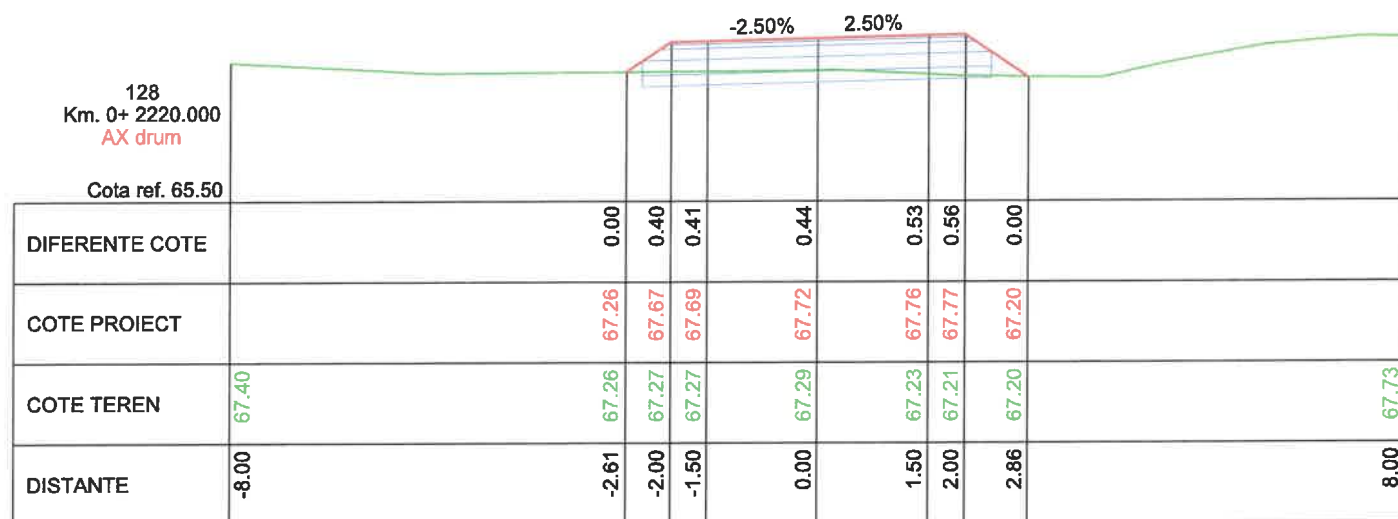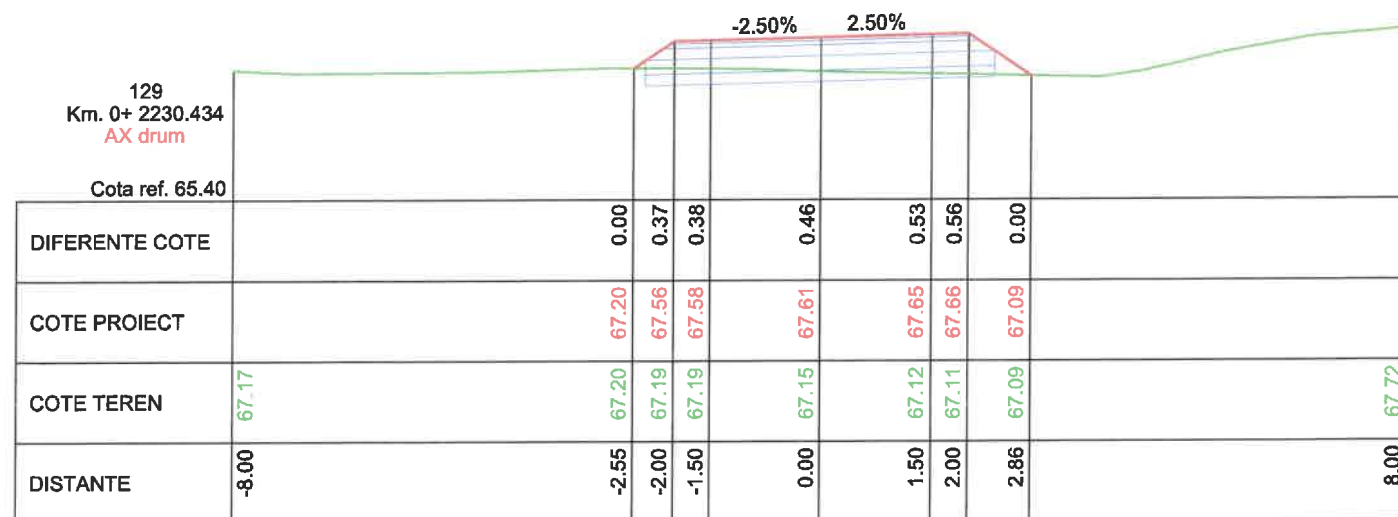


VERIFICATOR	NUME	SEMNATURA	CERINTA	REFERAT / EXPERTIZA NR. / DATA	
PROIECTANT: S.C. ORFINI BELL SRL RO 26752759, J09/151/2010 Calea Galați, Mun. Brăila, Județul Brăila		BENEFICIAR: COMUNA BERCENI, JUDETUL ILFOV			Proiect nr: 019
	NUME	SEMNATURA	Scara: 1:100	TITLU PROIECT: Modernizarea Strazii Mecanizarii pe raza UAT Popești-Leordeni, Ilimita Comuna Berceni – DN 4 Jud. Ilfov	Faza: P.T.E.
Aprobat	arh. Magean Razvan			PROFILE TRANSVERSALE CURENTE STRADA MECANIZARII	Plansa: TC 22
Proiectat	ing. Valentin Isac		Data: 2025		
Desenat	ing. Valentin Isac				

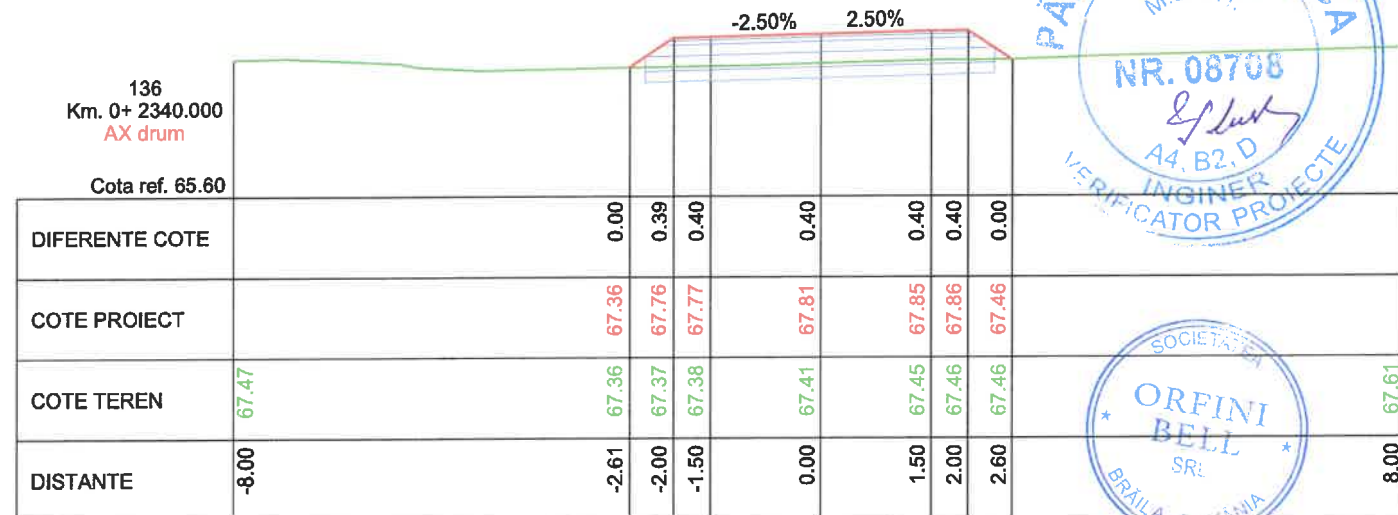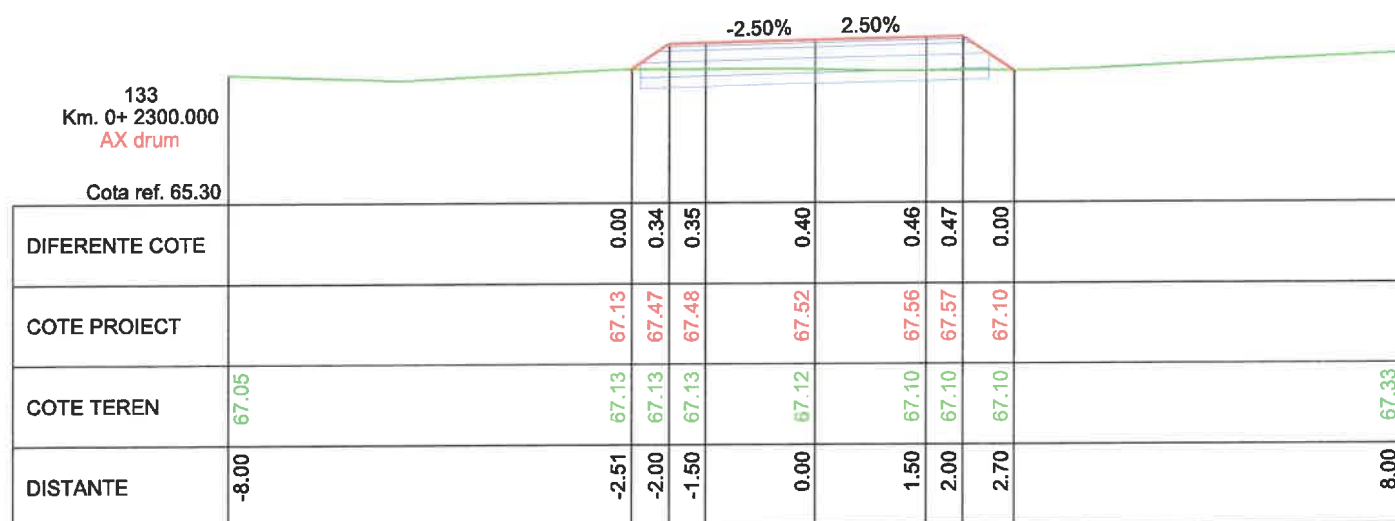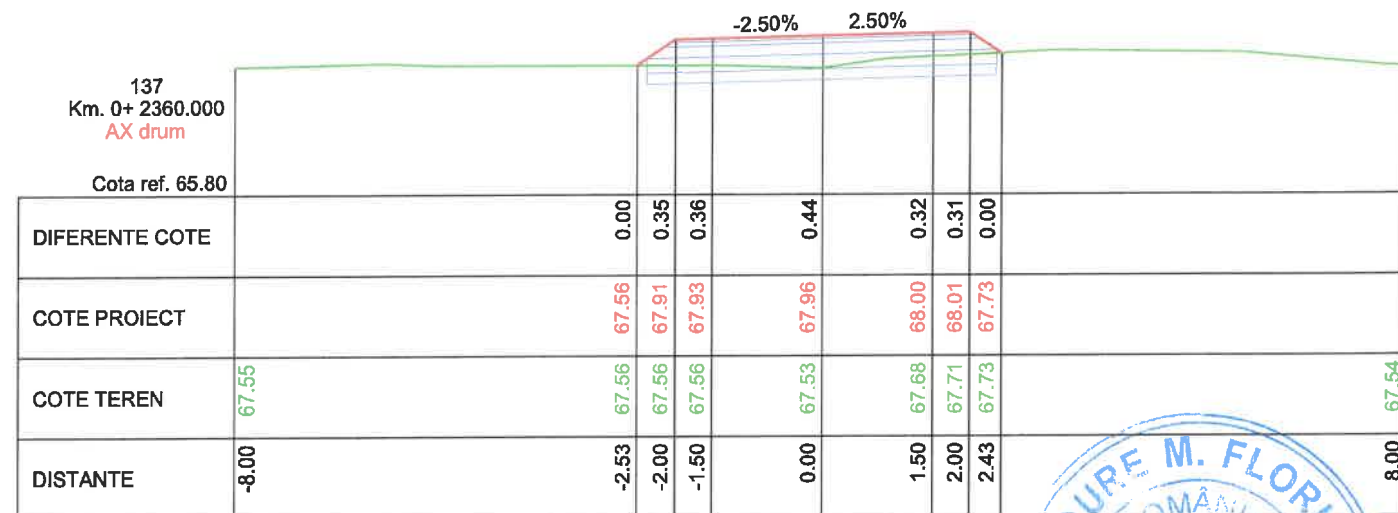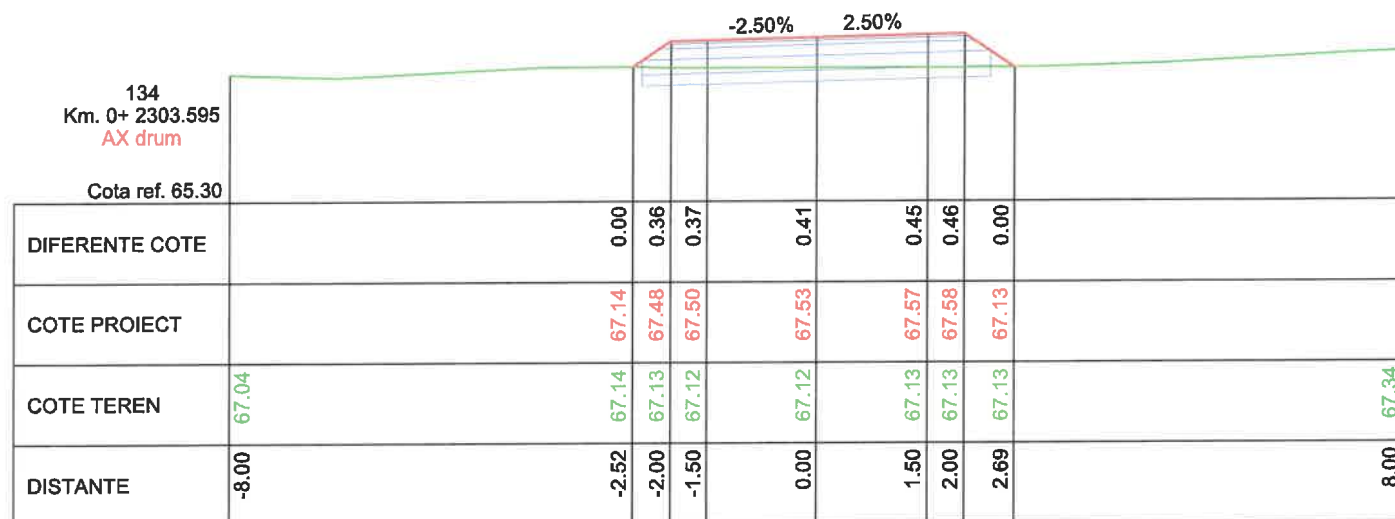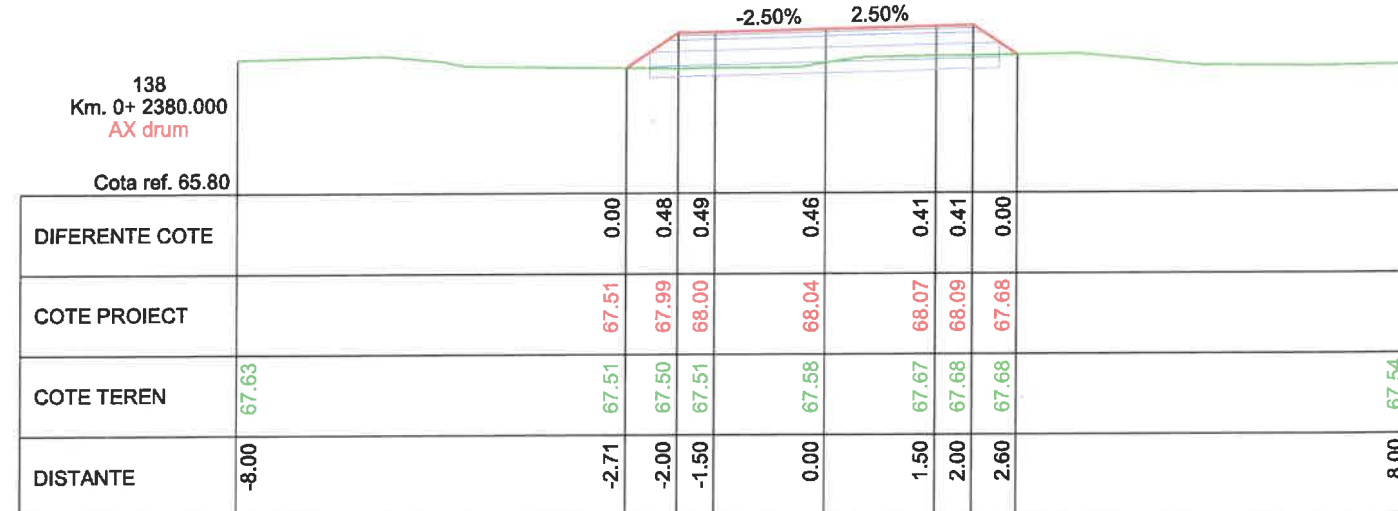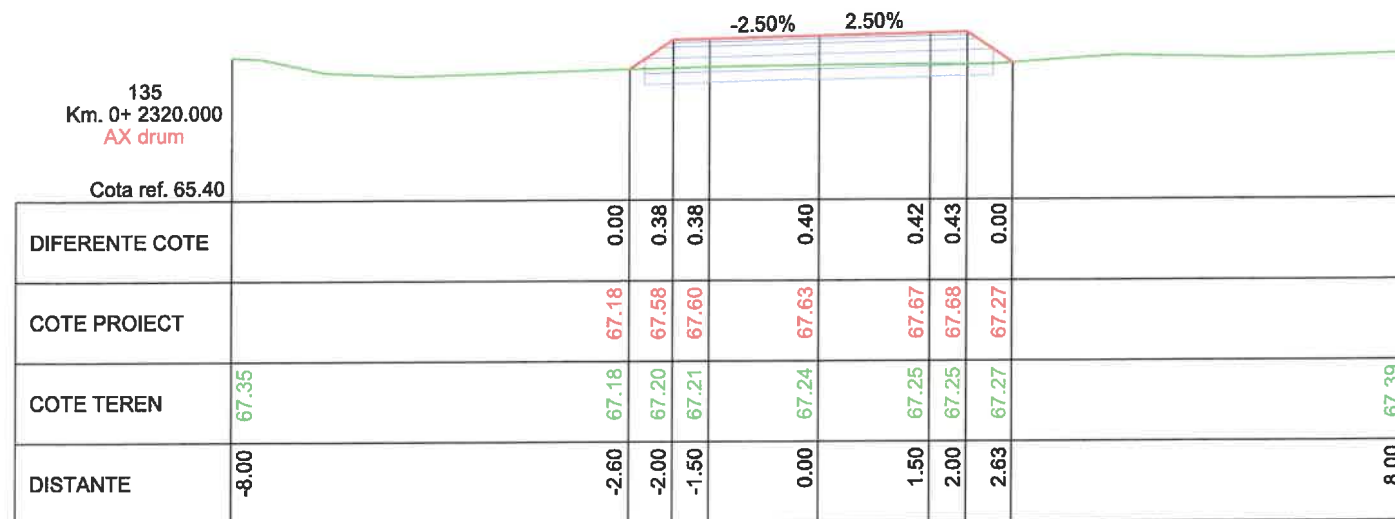

VERIFICATOR	NUME	SEMNATURA	CERINTA	REFERAT / EXPERTIZA NR. / DATA	
PROIECTANT: S.C. ORFINI BELL SRL RO 26752759, J09/151/2010 Calea Galați, Mun. Brăila, Județul Brăila		BENEFICIAR: COMUNA BERCENI, JUDEȚUL ILFOV			Proiect nr: 019
	NUME	SEMNATURA	Scara:	TITLU PROIECT:	Faza:
Aprobat	arh. Magean Razvan		1:100	Modernizarea Strazii Mecanizarii pe raza UAT Popești-Leordeni, limita Comuna Berceni – DN 4 Jud. Ilfov	P.T.E.
Proiectat	ing. Valentin Isac		Data: 2025	PROFILE TRANSVERSALE CURENTE STRADA MECANIZARII	Plansa: TC 23
Desenat	ing. Valentin Isac				

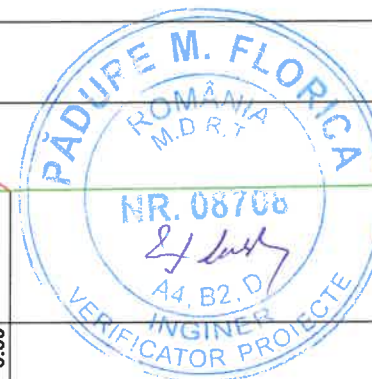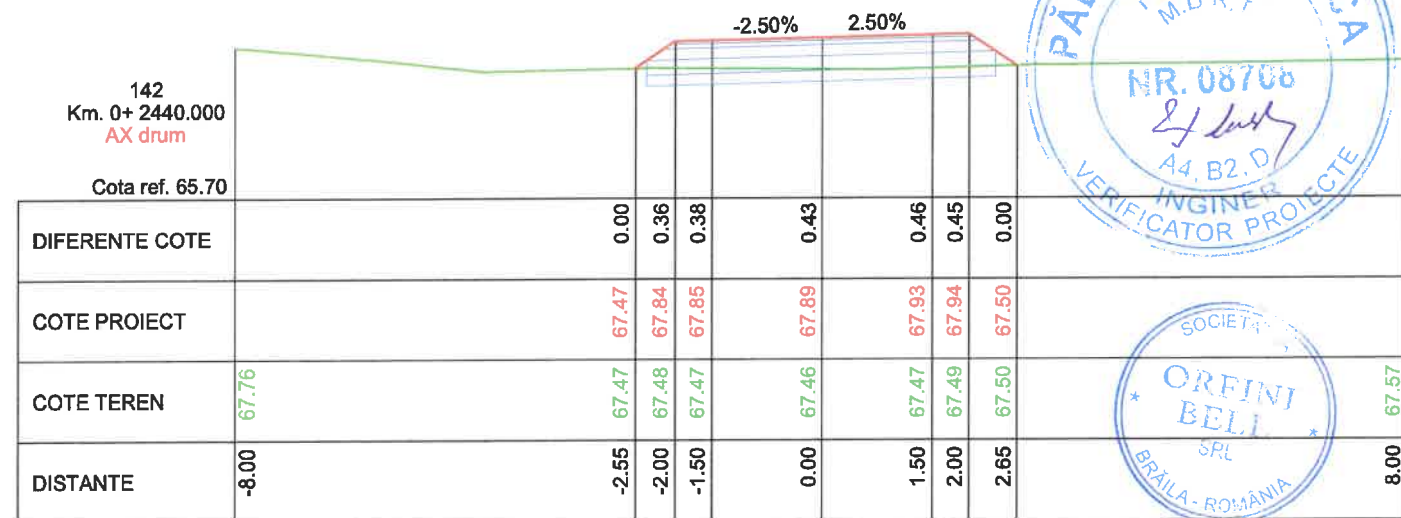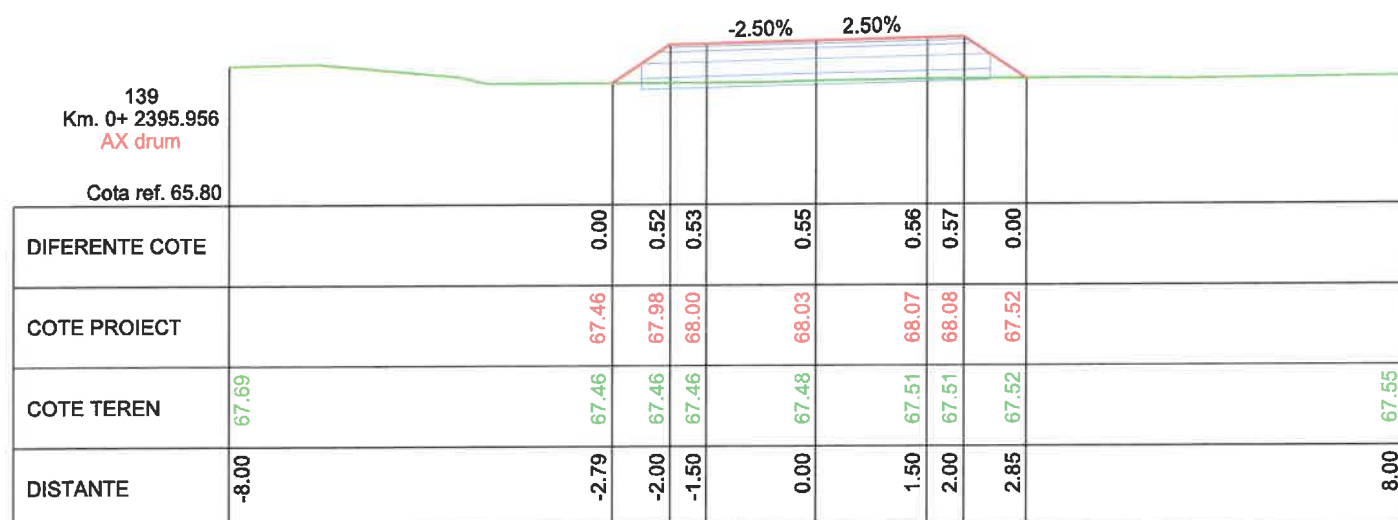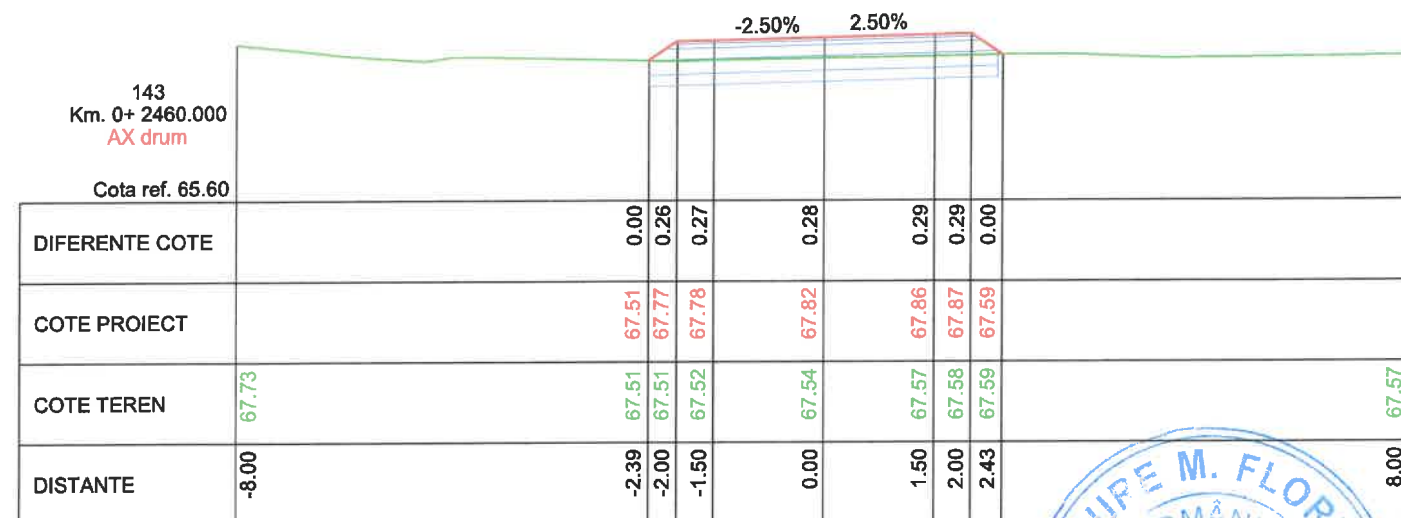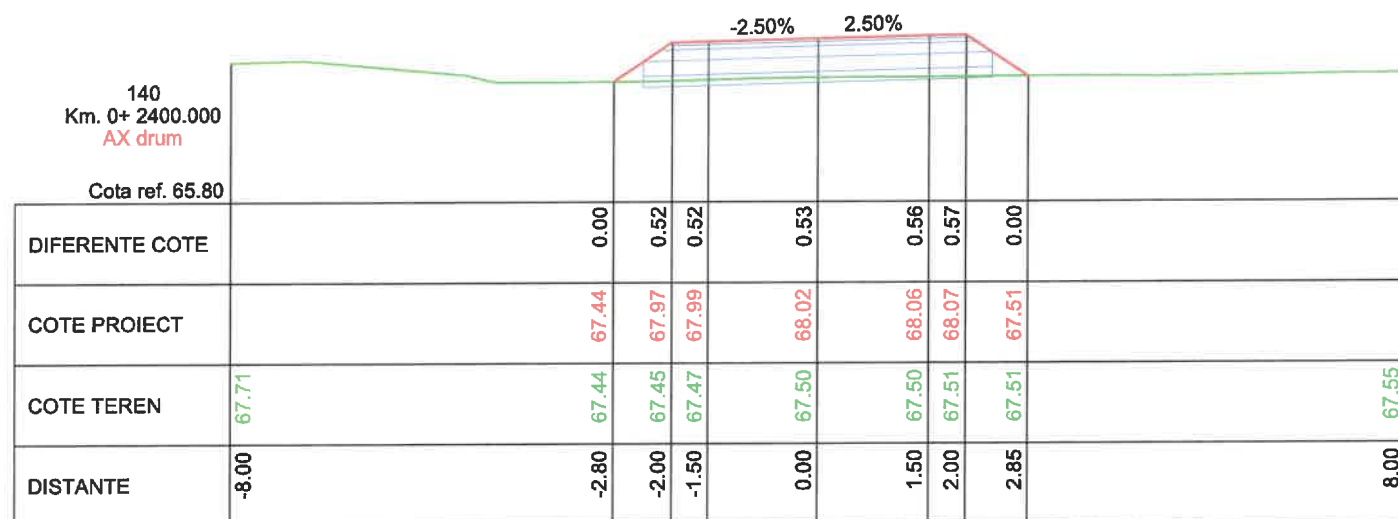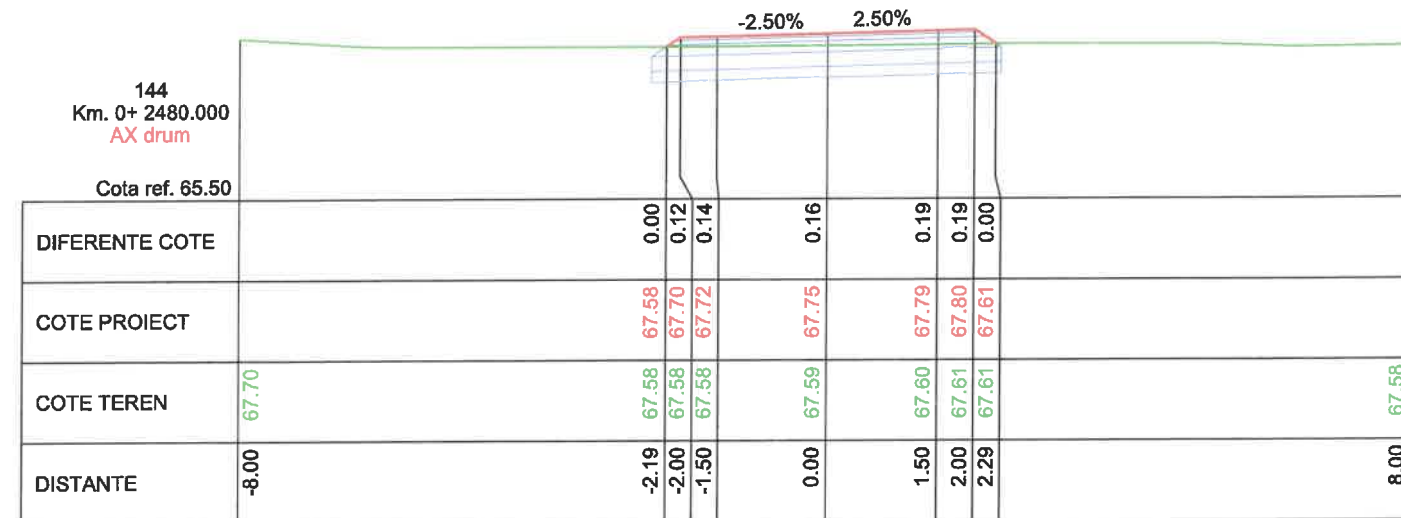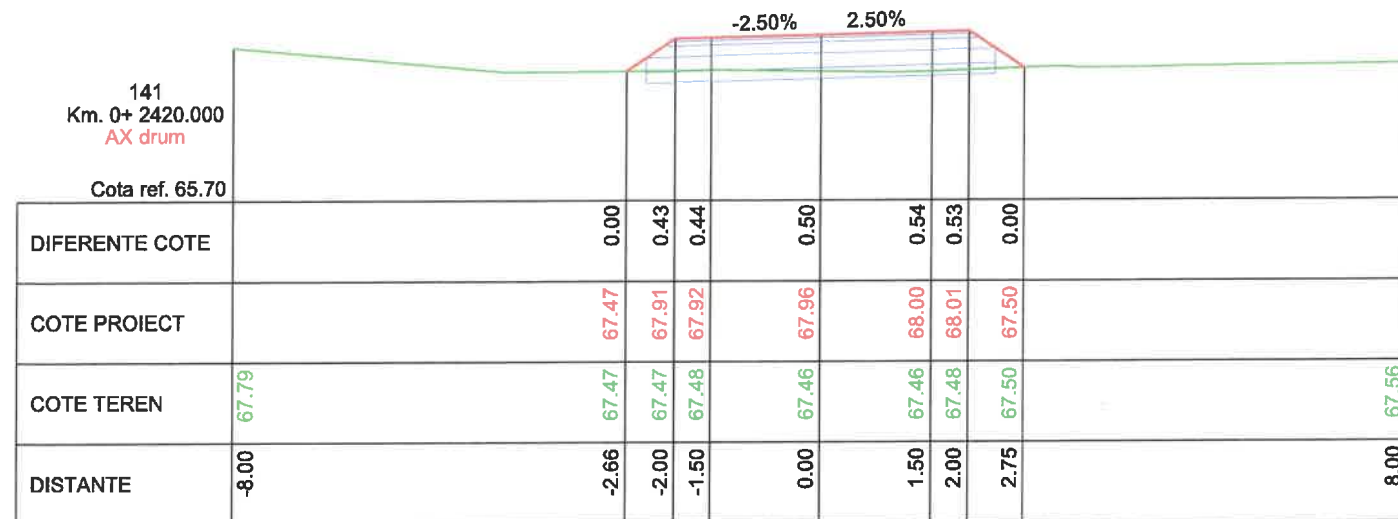

VERIFICATOR	NUME	SEMNATURA	CERINTA	REFERAT / EXPERTIZA NR. / DATA	
PROIECTANT: S.C. ORFINI BELL SRL RO 26752759, J09/151/2010 Calea Galați, Mun. Brăila, Județul Brăila		BENEFICIAR: COMUNA BERCENI, JUDEȚUL ILFOV		Proiect nr: 019	
	NUME	SEMNATURA	Scara:	TITLU PROIECT:	Faza:
Aprobat	arh. Magean Razvan		1:100	Modernizarea Strazii Mecanizarii pe raza UAT Popești-Leordeni, limita Comuna Berceni – DN 4 Jud. Ilfov	P.T.E.
Proiectat	ing. Valentin Isac		Data:	PROFILE TRANSVERSALE CURENTE	Plansa:
Desenat	ing. Valentin Isac		2025	STRADA MECANIZARII	TC 24

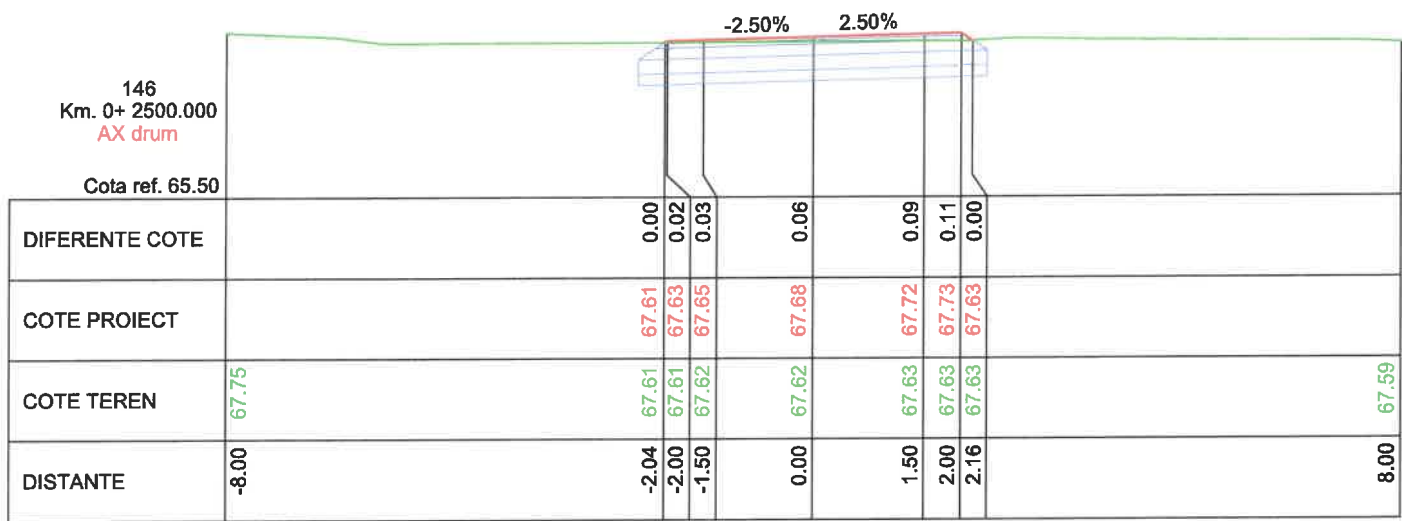

VERIFICATOR	NUME	SEMNATURA	CERINTA	REFERAT / EXPERTIZA NR. / DATA	
PROIECTANT: S.C. ORFINI BELL SRL RO 26752759, J09/151/2010 Calea Galați, Mun. Brăila, Județul Brăila		BENEFICIAR: COMUNA BERCENI, JUDEȚUL ILFOV		Proiect nr: 019	
	NUME	SEMNATURA	Scara:	TITLU PROIECT:	Faza:
Aprobat	arh. Magean Razvan		1:100	Modernizarea Strazii Mecanizarii pe raza UAT Popești-Leordeni, limita Comuna Berceni – DN 4 Jud. Ilfov	P.T.E.
Proiectat	ing. Valentin Isac		Data:	PROFILE TRANSVERSEALE CURENTE	Plansa:
Desenat	ing. Valentin Isac		2025	STRADA MECANIZARII	TC 25