

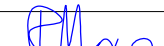
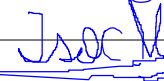



VERIFICATOR	NUME	SEMNATURA	CERINTA	REFERAT / EXPERTIZA NR. / DATA	
PROIECTANT: S.C. ORFINI BELL SRL RO 26752759, J09/151/2010 Calea Galați, Mun. Brăila, Județul Brăila		BENEFICIAR:COMUNA MIHAI BRAVU, JUDETUL GIURGIU			Proiect nr: 010
	NUME	SEMNATURA	Scara:	TITLU PROIECT: MODERNIZARE DRUM COMUNAL - DC 90, IN COMUNA MIHAI BRAVU, JUDET GIURGIU	Faza: P.T.E.
Aprobat	arh. Magean Razvan		1:10 000		
Proiectat	ing. Isac Valentin		Data:	PLAN DE INCADRARE DRUM COMUNAL DC 90	Plansa: PIZ 001
Desenat	ing. Isac Valentin		2025		

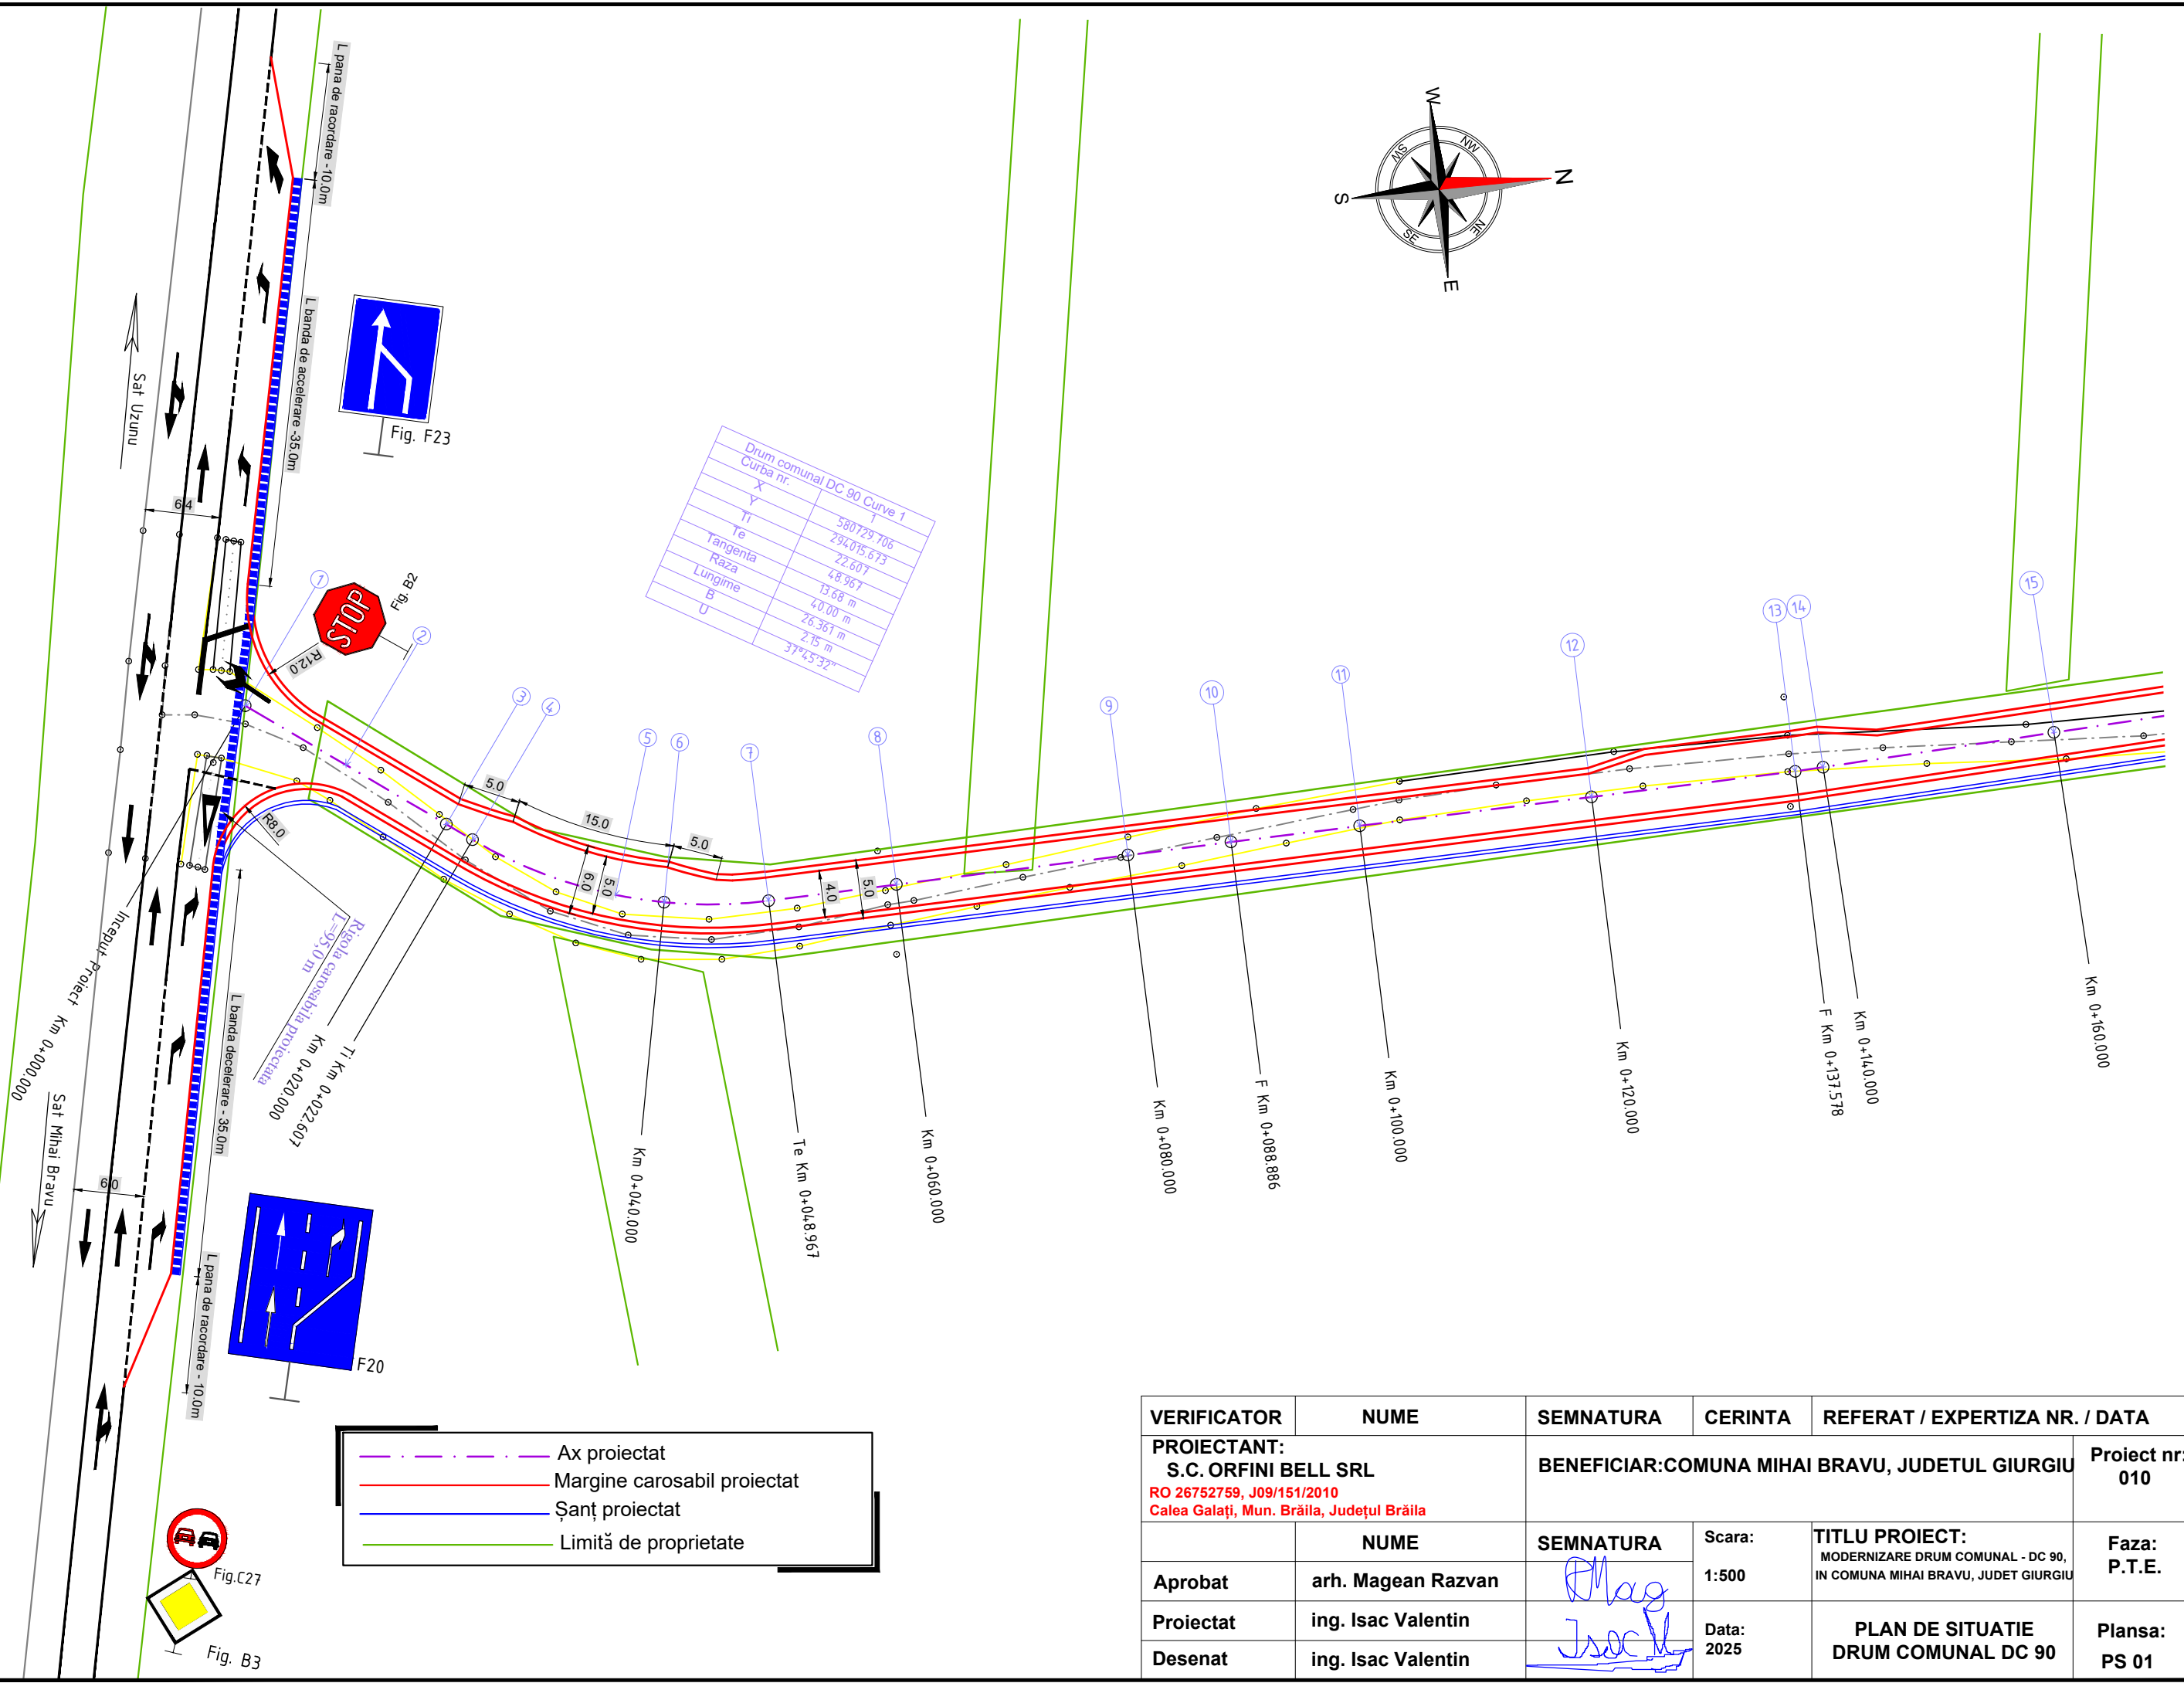

VERIFICATOR	NUME	SEMNATURA	CERINTA	REFERAT / EXPERTIZA NR. / DATA
PROIECTANT: S.C. ORFINI BELL SRL RO 26752759, J09/151/2010 Calea Galați, Mun. Brăila, Județul Brăila		BENEFICIAR:COMUNA MIHAI BRAVU, JUDETUL GIURGIU		Proiect nr: 010
	NUME	SEMNATURA	Scara:	TITLU PROIECT: MODERNIZARE DRUM COMUNAL - DC 90, IN COMUNA MIHAI BRAVU, JUDET GIURGIU
Aprobat	arh. Magean Razvan		1:500	Faza: P.T.E.
Proiectat	ing. Isac Valentin		Data: 2025	PLAN DE SITUATIE DRUM COMUNAL DC 90
Desenat	ing. Isac Valentin			Plansa: PS 01


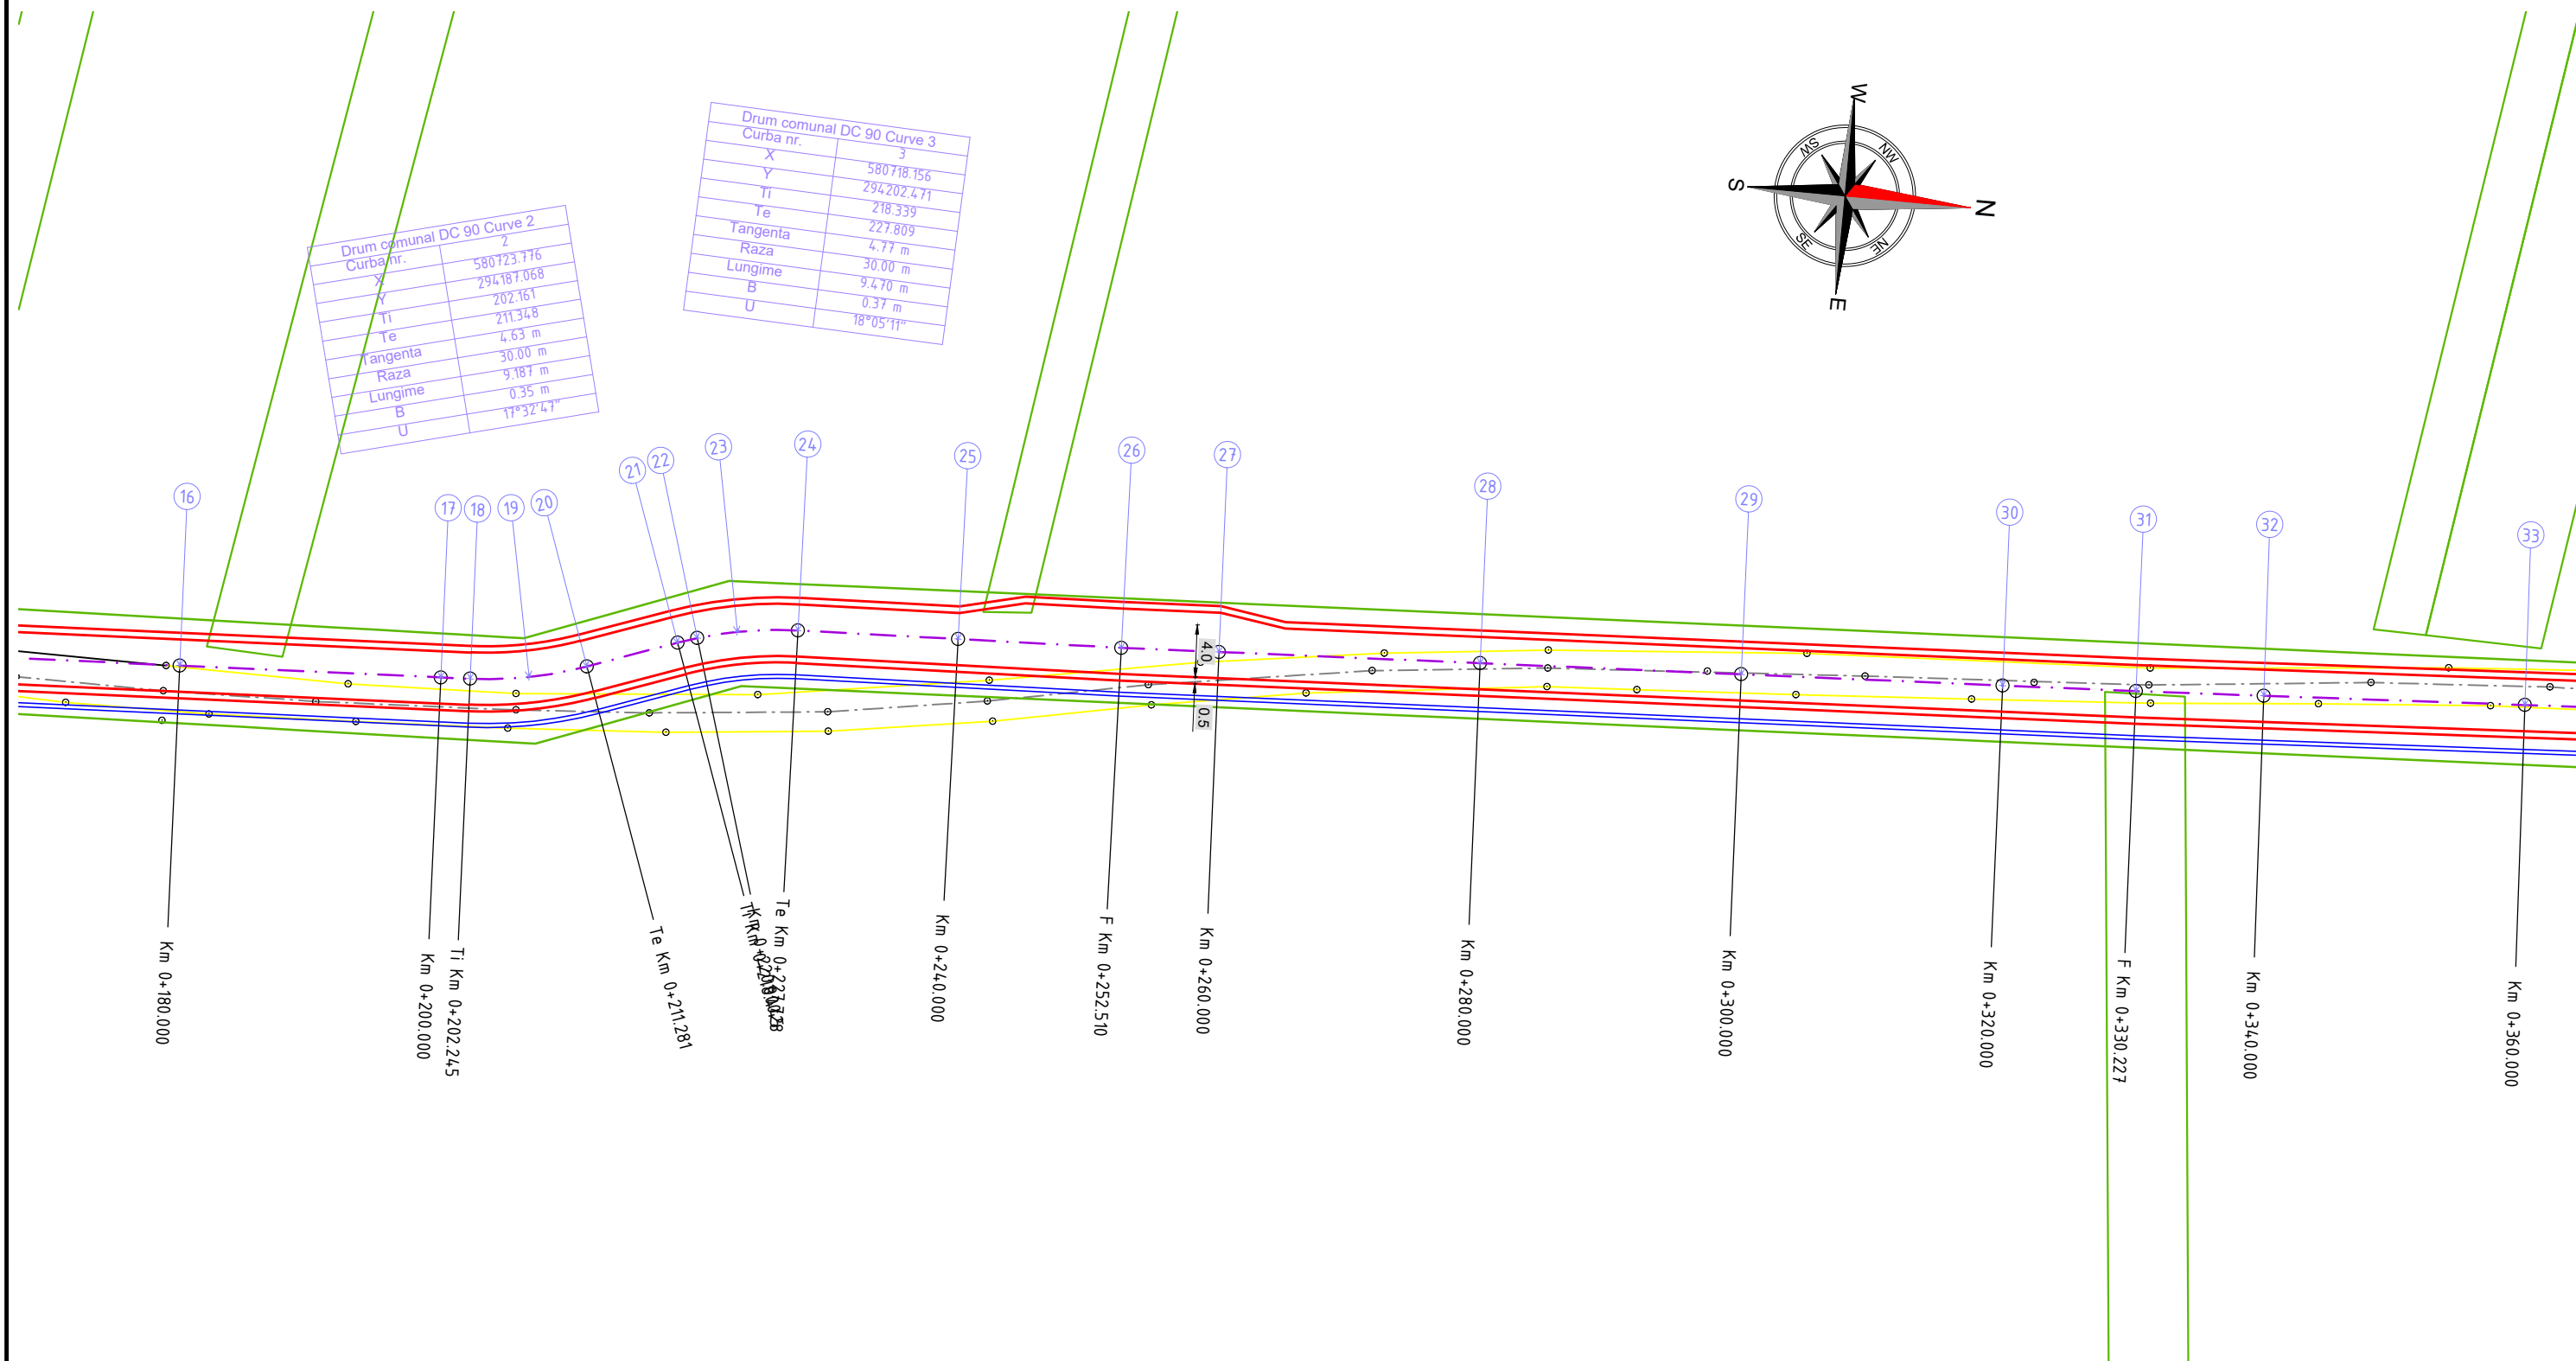


VERIFICATOR	NUME	SEMNATURA	CERINTA	REFERAT / EXPERTIZA NR. / DATA	
PROIECTANT: S.C. ORFINI BELL SRL RO 26752759, J09/151/2010 Calea Galați, Mun. Brăila, Județul Brăila		BENEFICIAR:COMUNA MIHAI BRAVU, JUDETUL GIURGIU		Proiect nr: 010	
Aprobat	arh. Magean Razvan	[Signature]	Scara: 1:500	TITLU PROIECT: MODERNIZARE DRUM COMUNAL - DC 90, IN COMUNA MIHAI BRAVU, JUDET GIURGIU	Faza: P.T.E.
Proiectat	ing. Isac Valentin		Data: 2025		Plansa: PS 02
Desenat	ing. Isac Valentin	[Signature]		PLAN DE SITUATIE DRUM COMUNAL DC 90	

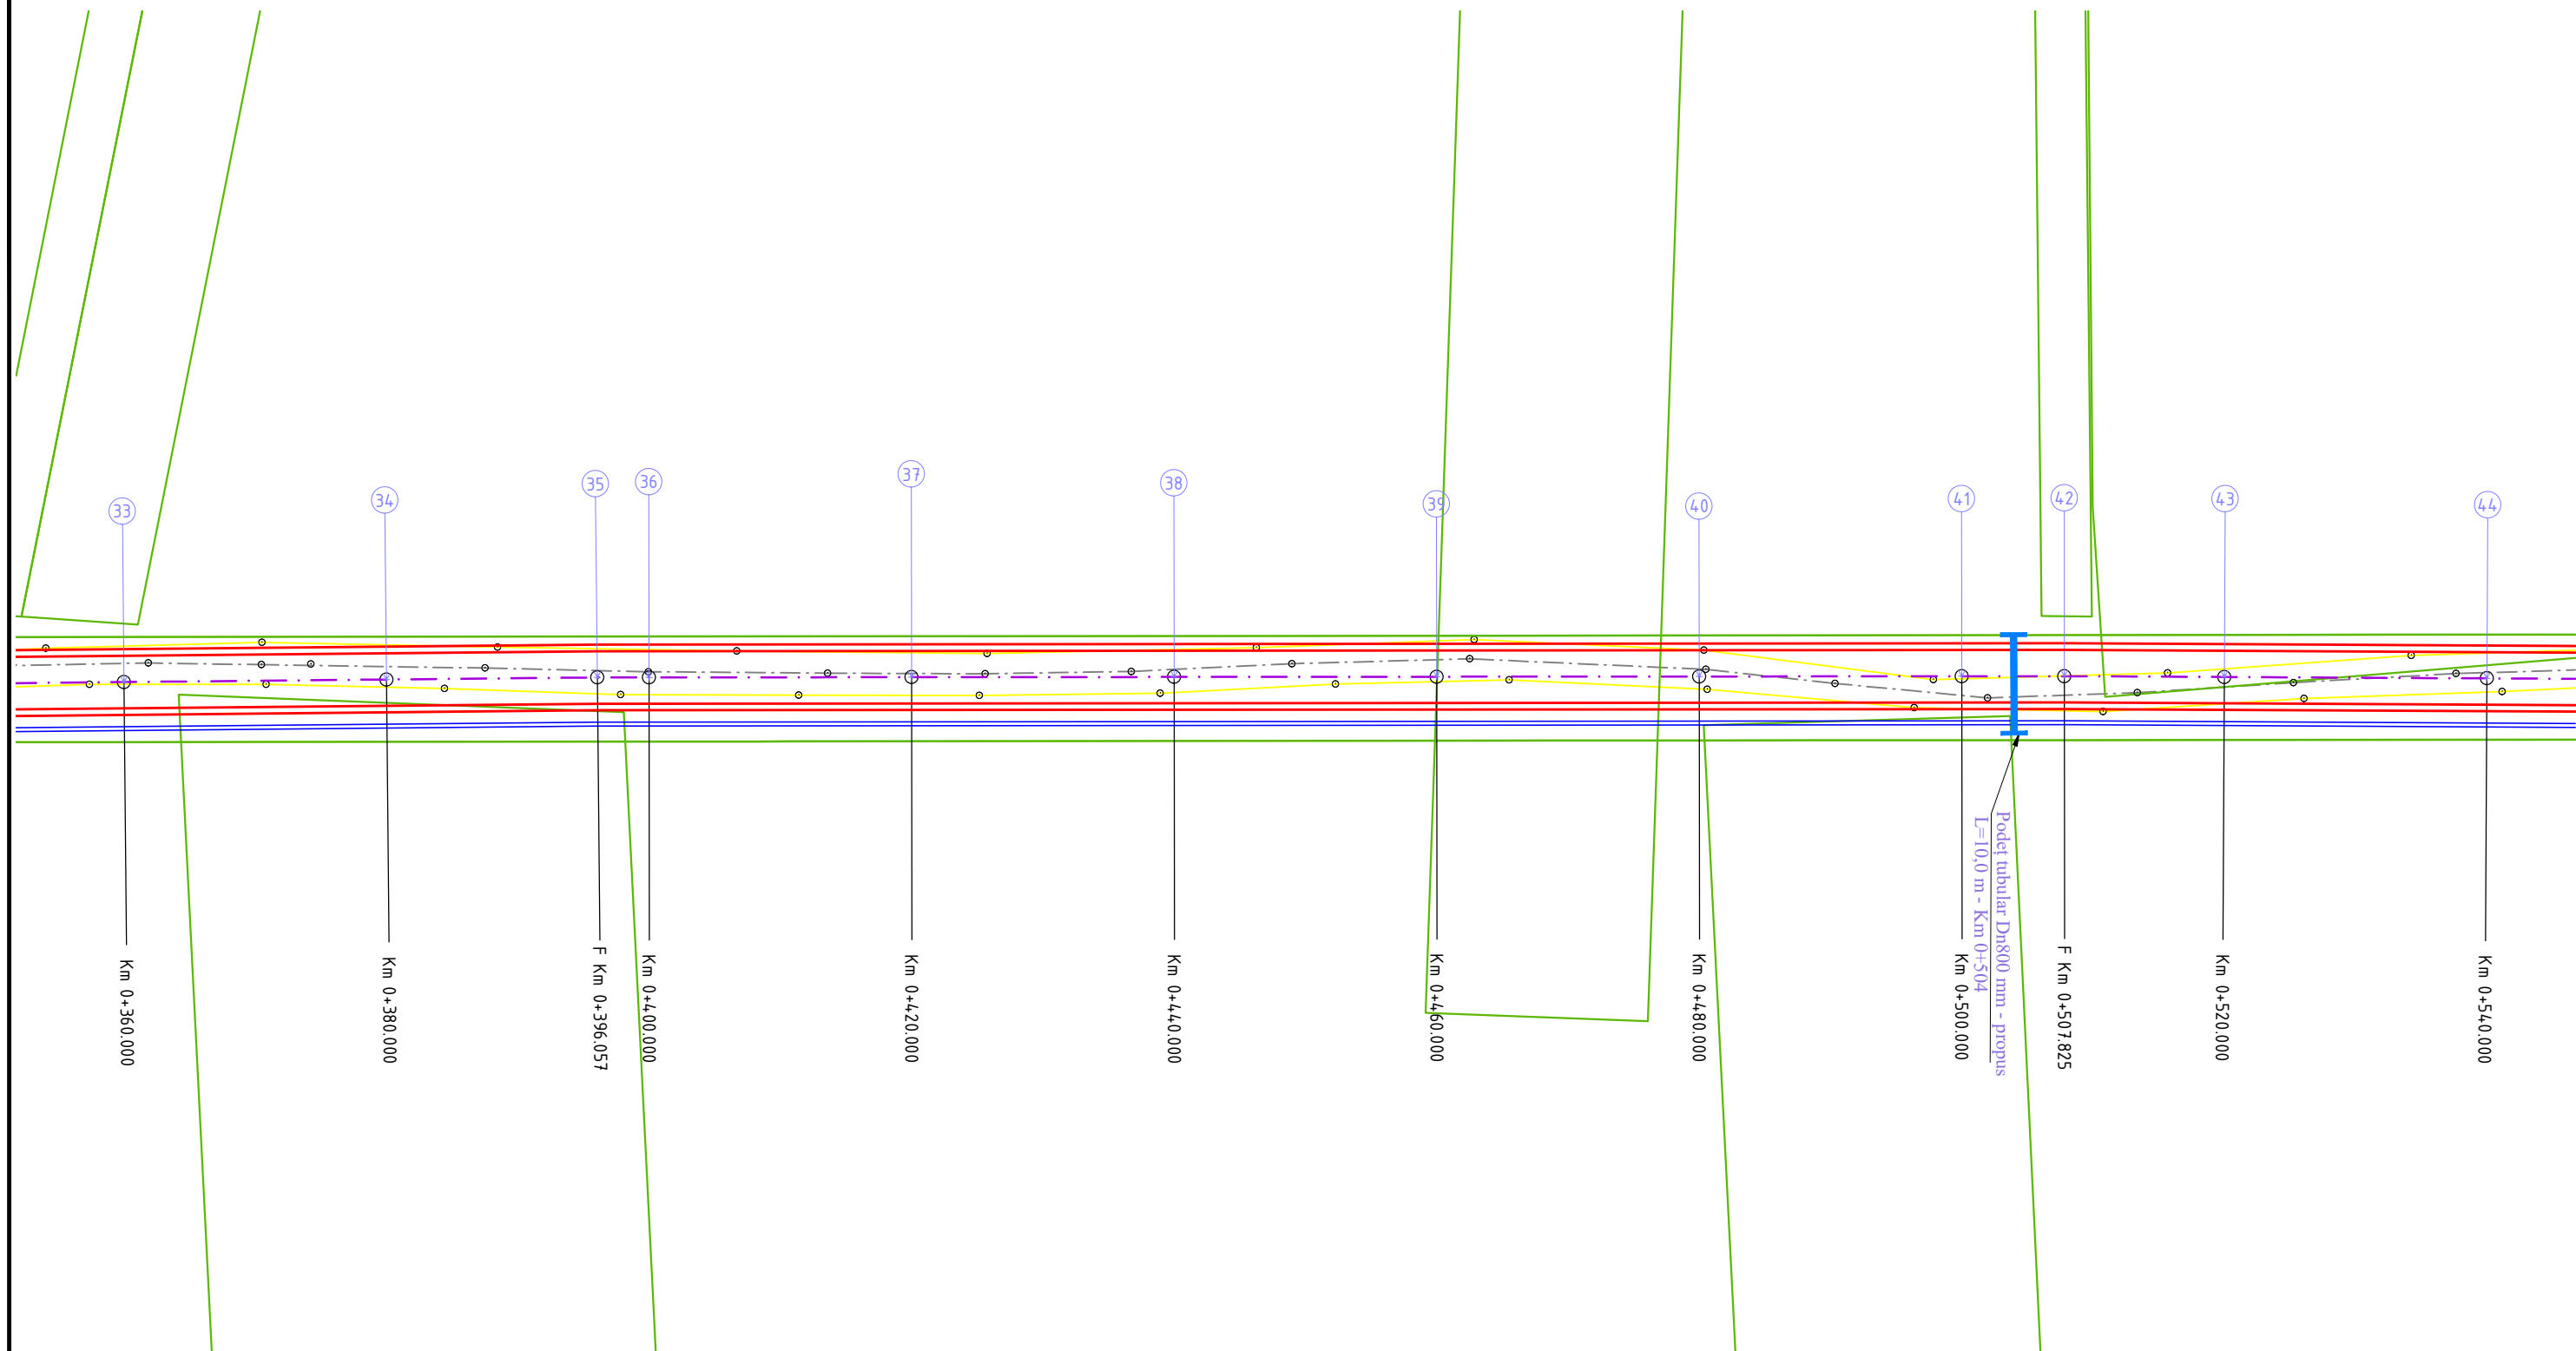
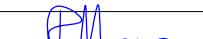



— · — · — · — · —	Ax proiectat
— — — — —	Margine carosabil proiectat
— — — — —	Șanț proiectat
— — — — —	Limită de proprietate

VERIFICATOR	NUME	SEMNATURA	CERINTA	REFERAT / EXPERTIZA NR. / DATA	
PROIECTANT: S.C. ORFINI BELL SRL RO 26752759, J09/151/2010 Calea Galați, Mun. Brăila, Județul Brăila		BENEFICIAR:COMUNA MIHAI BRAVU, JUDETUL GIURGIU			Proiect nr: 010
Aprobat	arh. Magean Razvan		Scara: 1:500	TITLU PROIECT: MODERNIZARE DRUM COMUNAL - DC 90, IN COMUNA MIHAI BRAVU, JUDET GIURGIU	Faza: P.T.E.
Proiectat	ing. Isac Valentin		Data: 2025		Plansa: PS 03
Desenat	ing. Isac Valentin			PLAN DE SITUATIE DRUM COMUNAL DC 90	

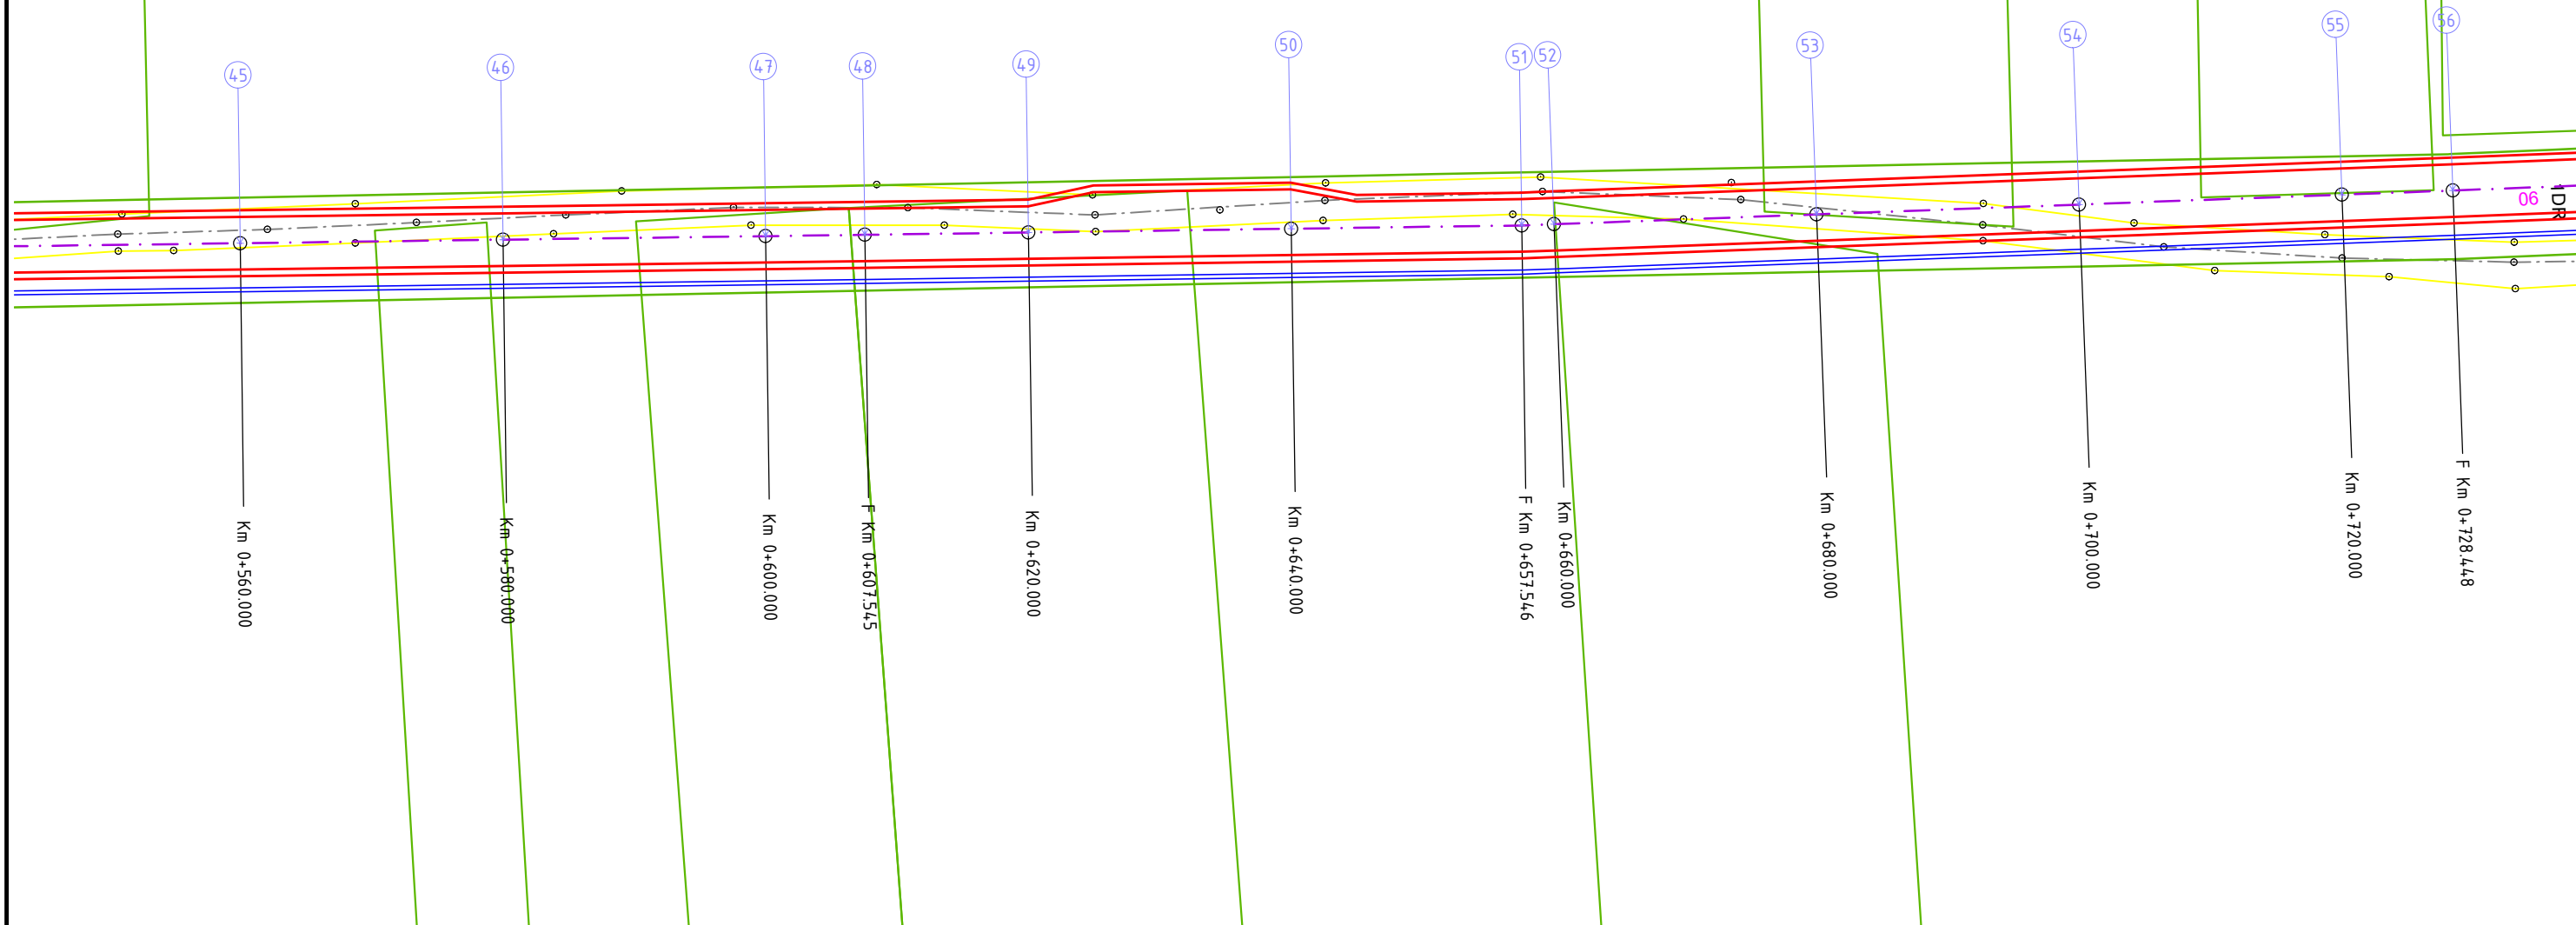
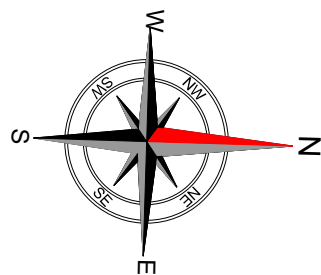




— · — · — · — · —	Ax proiectat
— — — — —	Margine carosabil proiectat
— — — — —	Șanț proiectat
— — — — —	Limită de proprietate

VERIFICATOR	NUME	SEMNATURA	CERINTA	REFERAT / EXPERTIZA NR. / DATA	
PROIECTANT: S.C. ORFINI BELL SRL RO 26752759, J09/151/2010 Calea Galați, Mun. Brăila, Județul Brăila		BENEFICIAR:COMUNA MIHAI BRAVU, JUDETUL GIURGIU			Proiect nr: 010
	NUME	SEMNATURA	Scara:	TITLU PROIECT: MODERNIZARE DRUM COMUNAL - DC 90, IN COMUNA MIHAI BRAVU, JUDET GIURGIU	Faza: P.T.E.
Aprobat	arh. Magean Razvan		1:500		
Proiectat	ing. Isac Valentin		Data:	PLAN DE SITUATIE DRUM COMUNAL DC 90	Plansa: PS 04
Desenat	ing. Isac Valentin		2025		

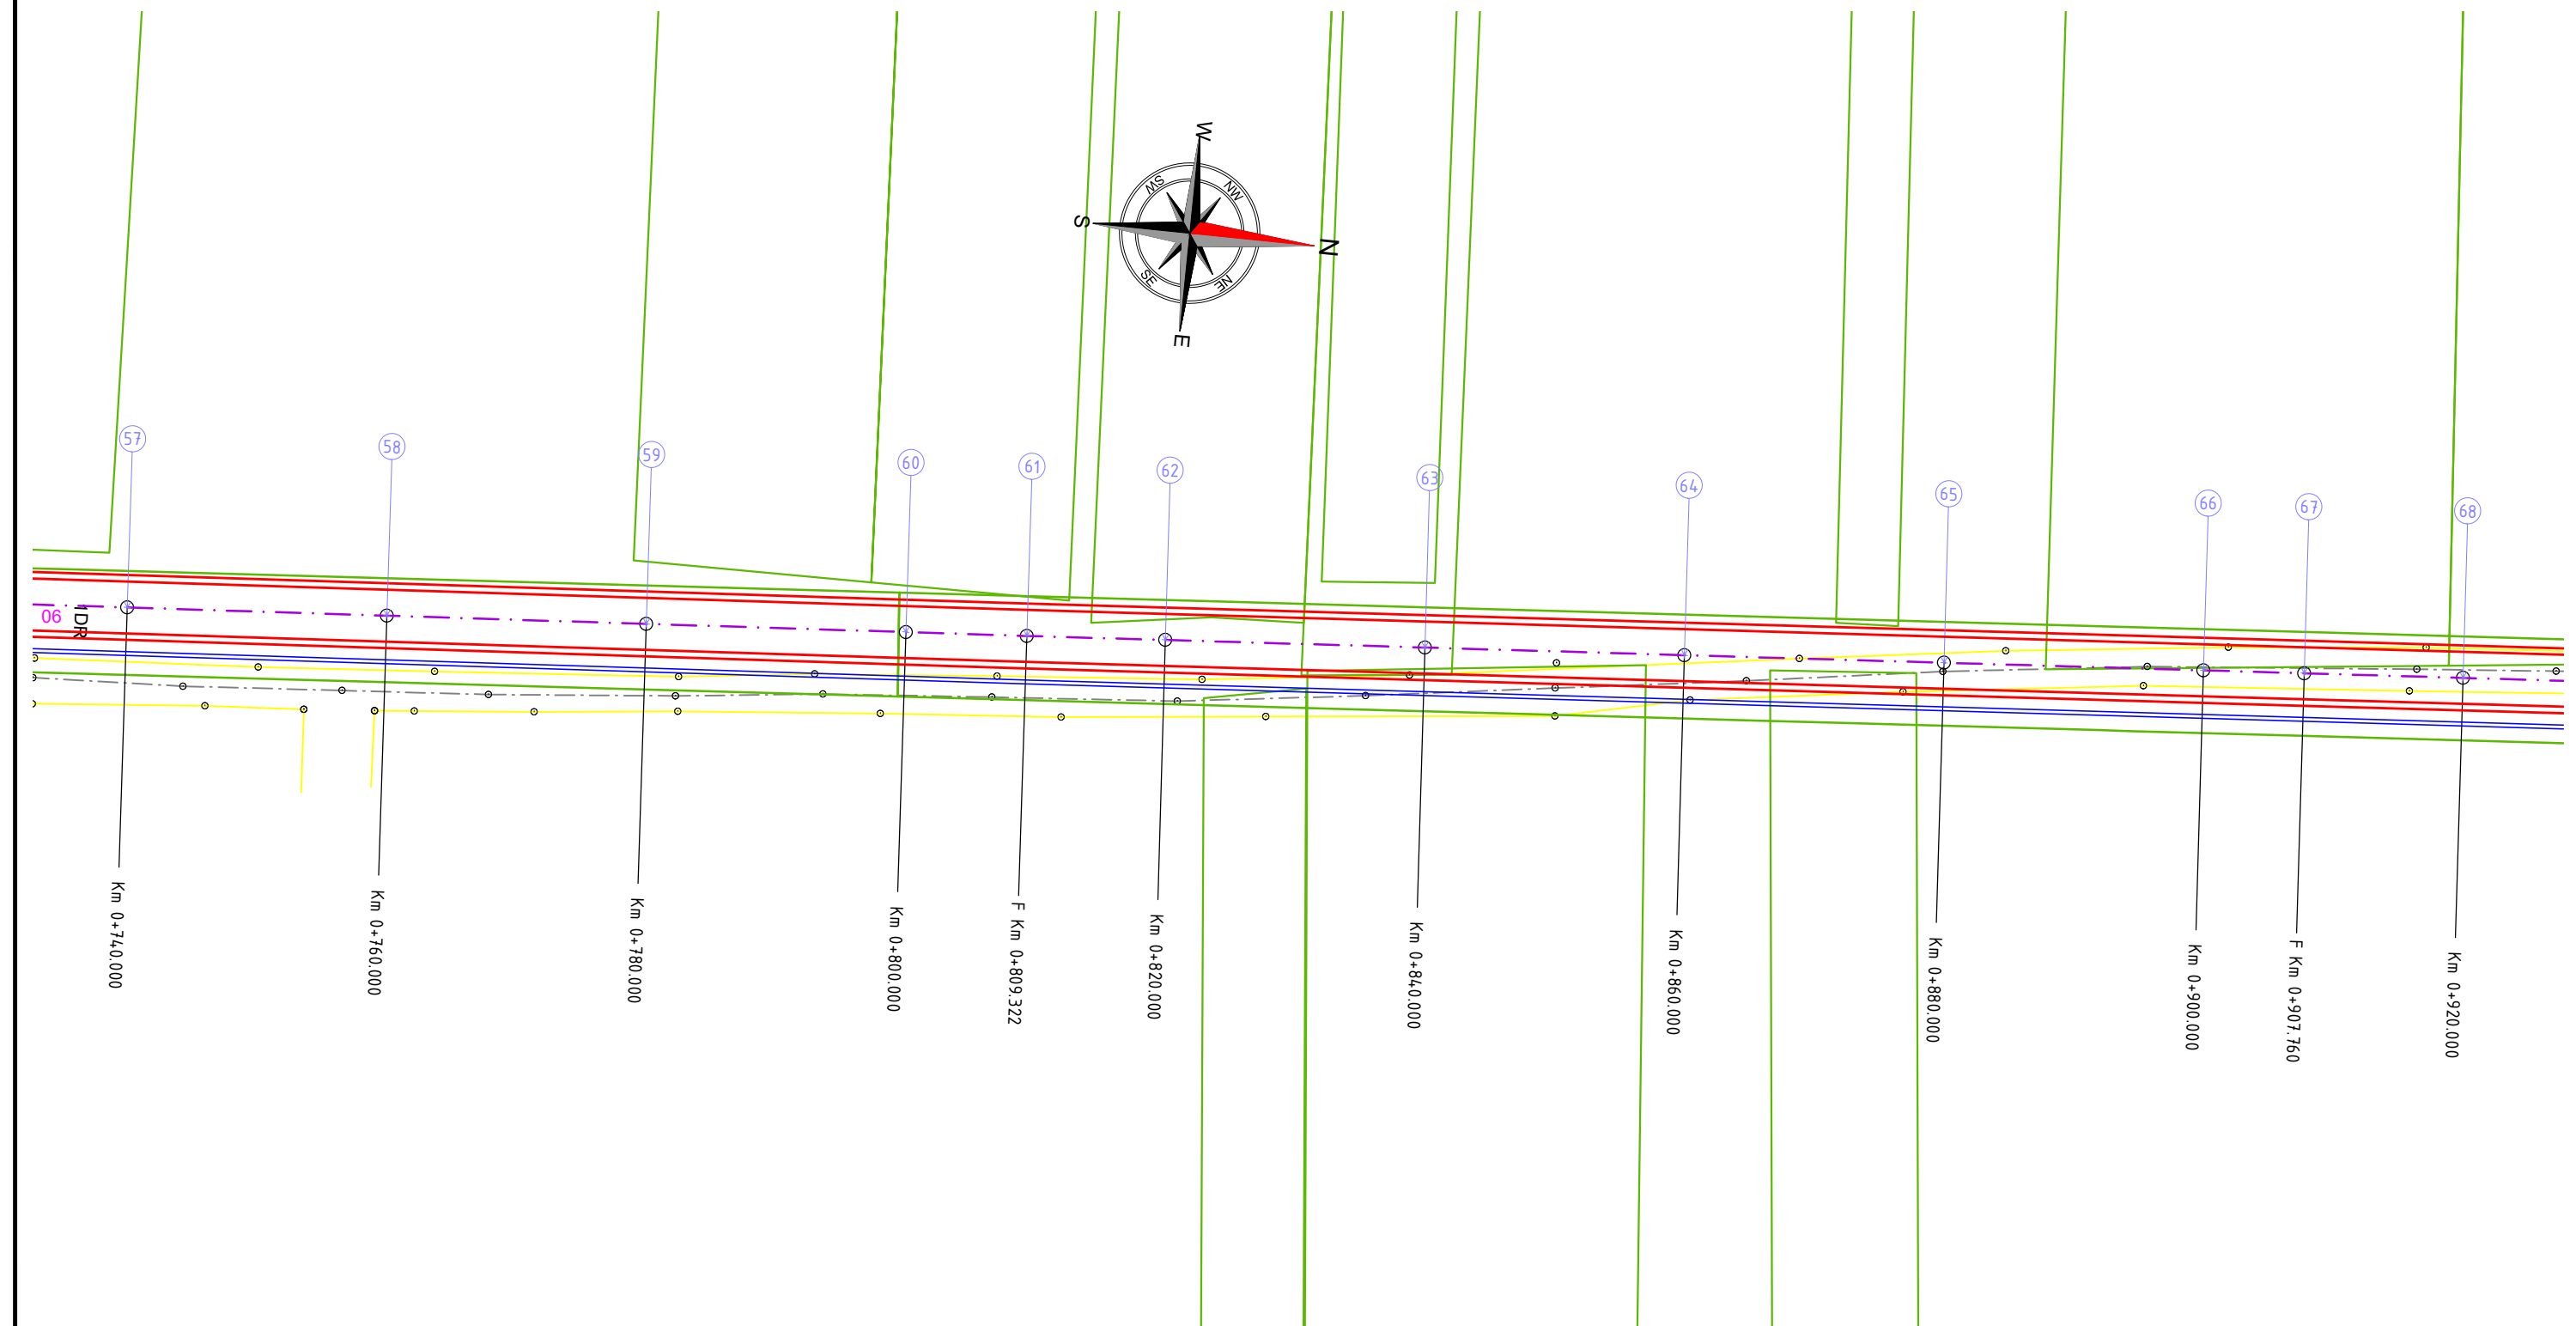


- — — — — Ax proiectat
- — — — — Margine carosabil proiectat
- — — — — Șanț proiectat
- — — — — Limită de proprietate

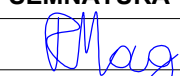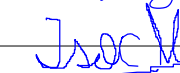VERIFICATOR	NUME	SEMNATURA	CERINTA	REFERAT / EXPERTIZA NR. / DATA	
PROIECTANT: S.C. ORFINI BELL SRL RO 26752759, J09/151/2010 Calea Galați, Mun. Brăila, Județul Brăila		BENEFICIAR:COMUNA MIHAI BRAVU, JUDETUL GIURGIU			Proiect nr: 010
	NUME	SEMNATURA	Scara:	TITLU PROIECT: MODERNIZARE DRUM COMUNAL - DC 90, IN COMUNA MIHAI BRAVU, JUDET GIURGIU	Faza:
Aprobat	arh. Magean Razvan		1:500		P.T.E.
Proiectat	ing. Isac Valentin		Data:	PLAN DE SITUATIE DRUM COMUNAL DC 90	Plansa: PS 05
Desenat	ing. Isac Valentin		2025		

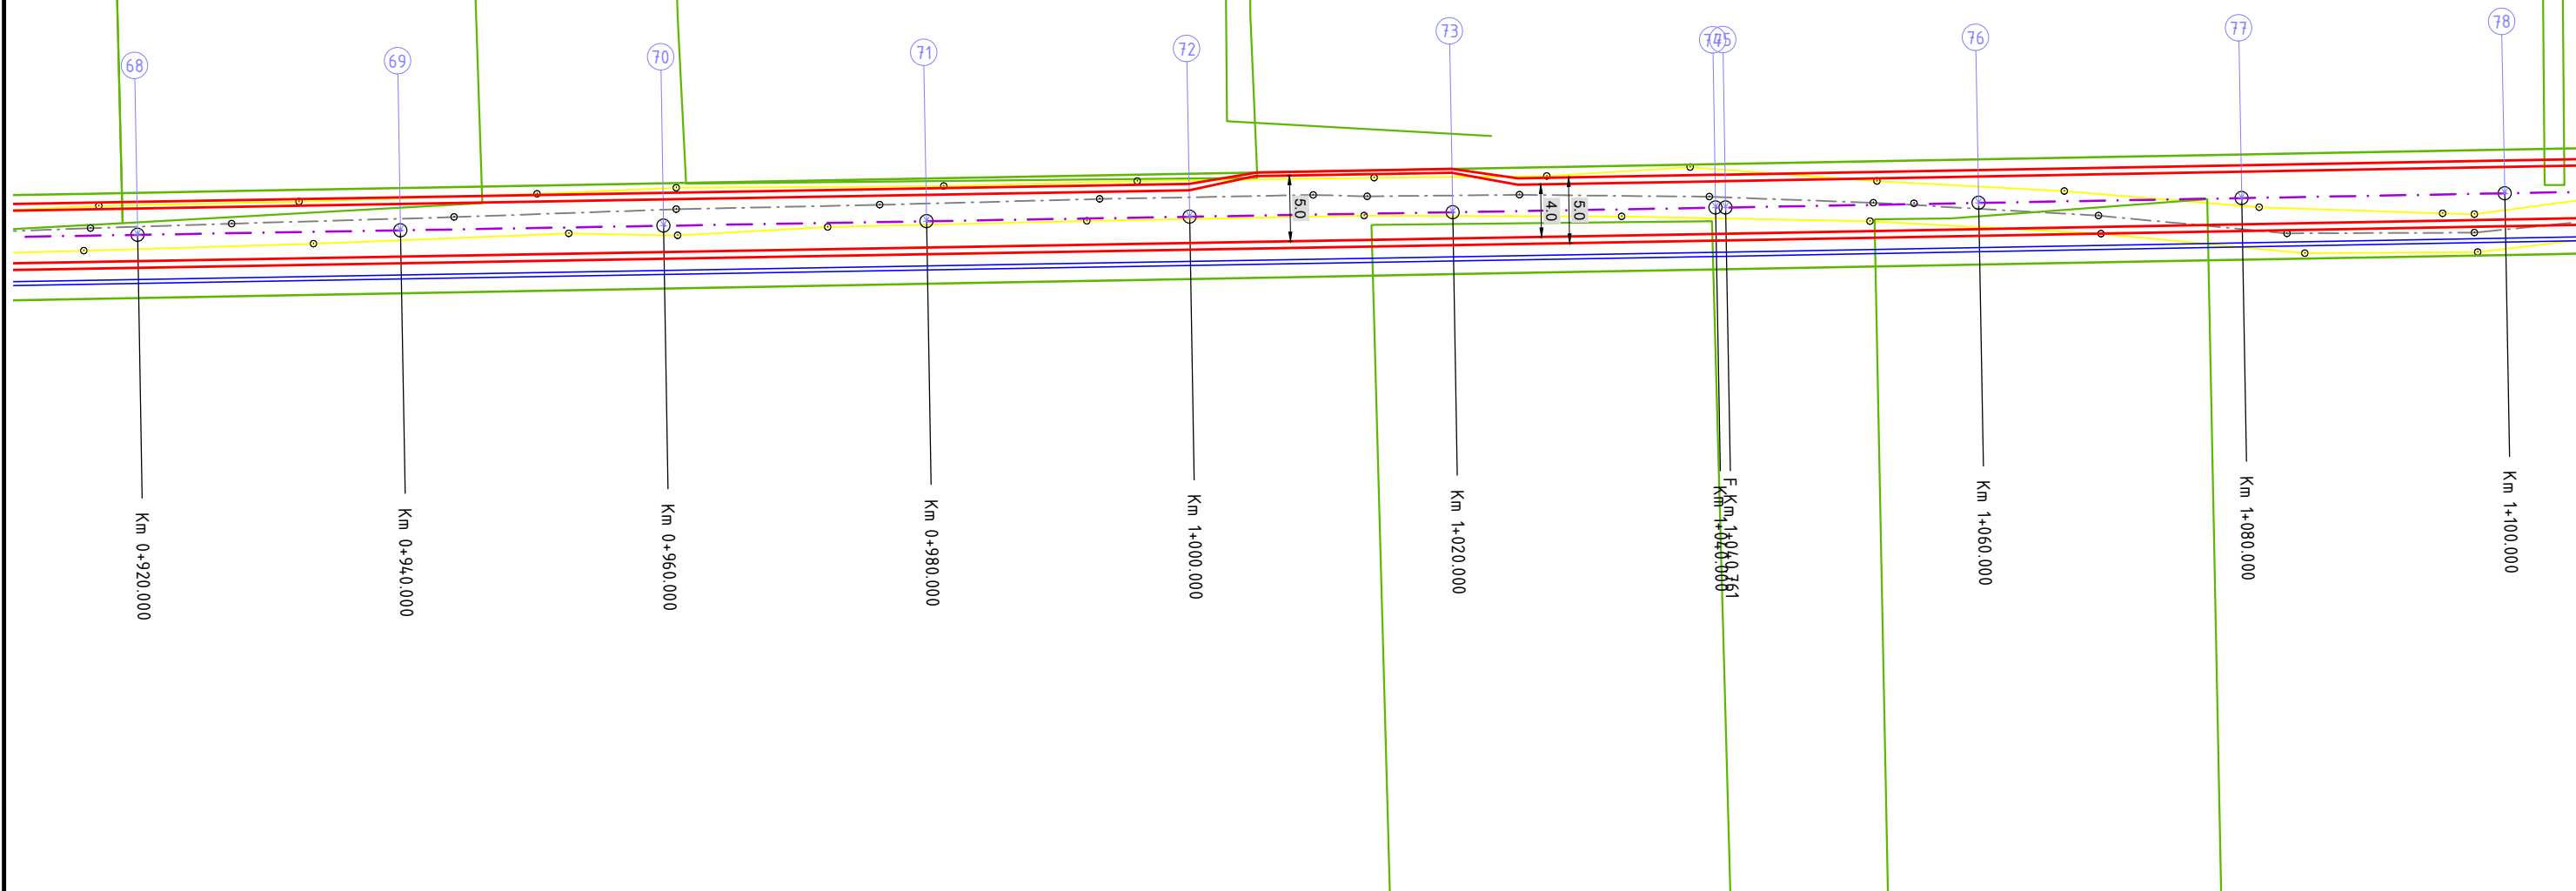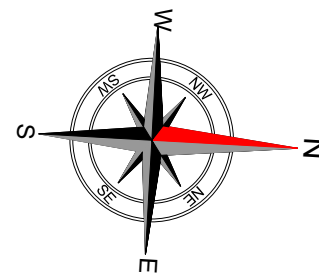

— · — · — · — · —	Ax proiectat
— — — — —	Margine carosabil proiectat
— — — — —	Șanț proiectat
— — — — —	Limită de proprietate


VERIFICATOR	NUME	SEMNATURA	CERINTA	REFERAT / EXPERTIZA NR. / DATA	
PROIECTANT: S.C. ORFINI BELL SRL RO 26752759, J09/151/2010 Calea Galați, Mun. Brăila, Județul Brăila		BENEFICIAR:COMUNA MIHAI BRAVU, JUDETUL GIURGIU		Proiect nr: 010	
Aprobat	arh. Magean Razvan		Scara: 1:500	TITLU PROIECT: MODERNIZARE DRUM COMUNAL - DC 90, IN COMUNA MIHAI BRAVU, JUDET GIURGIU	Faza: P.T.E.
Proiectat	ing. Isac Valentin		Data: 2025		Plansa: PS 06
Desenat	ing. Isac Valentin				

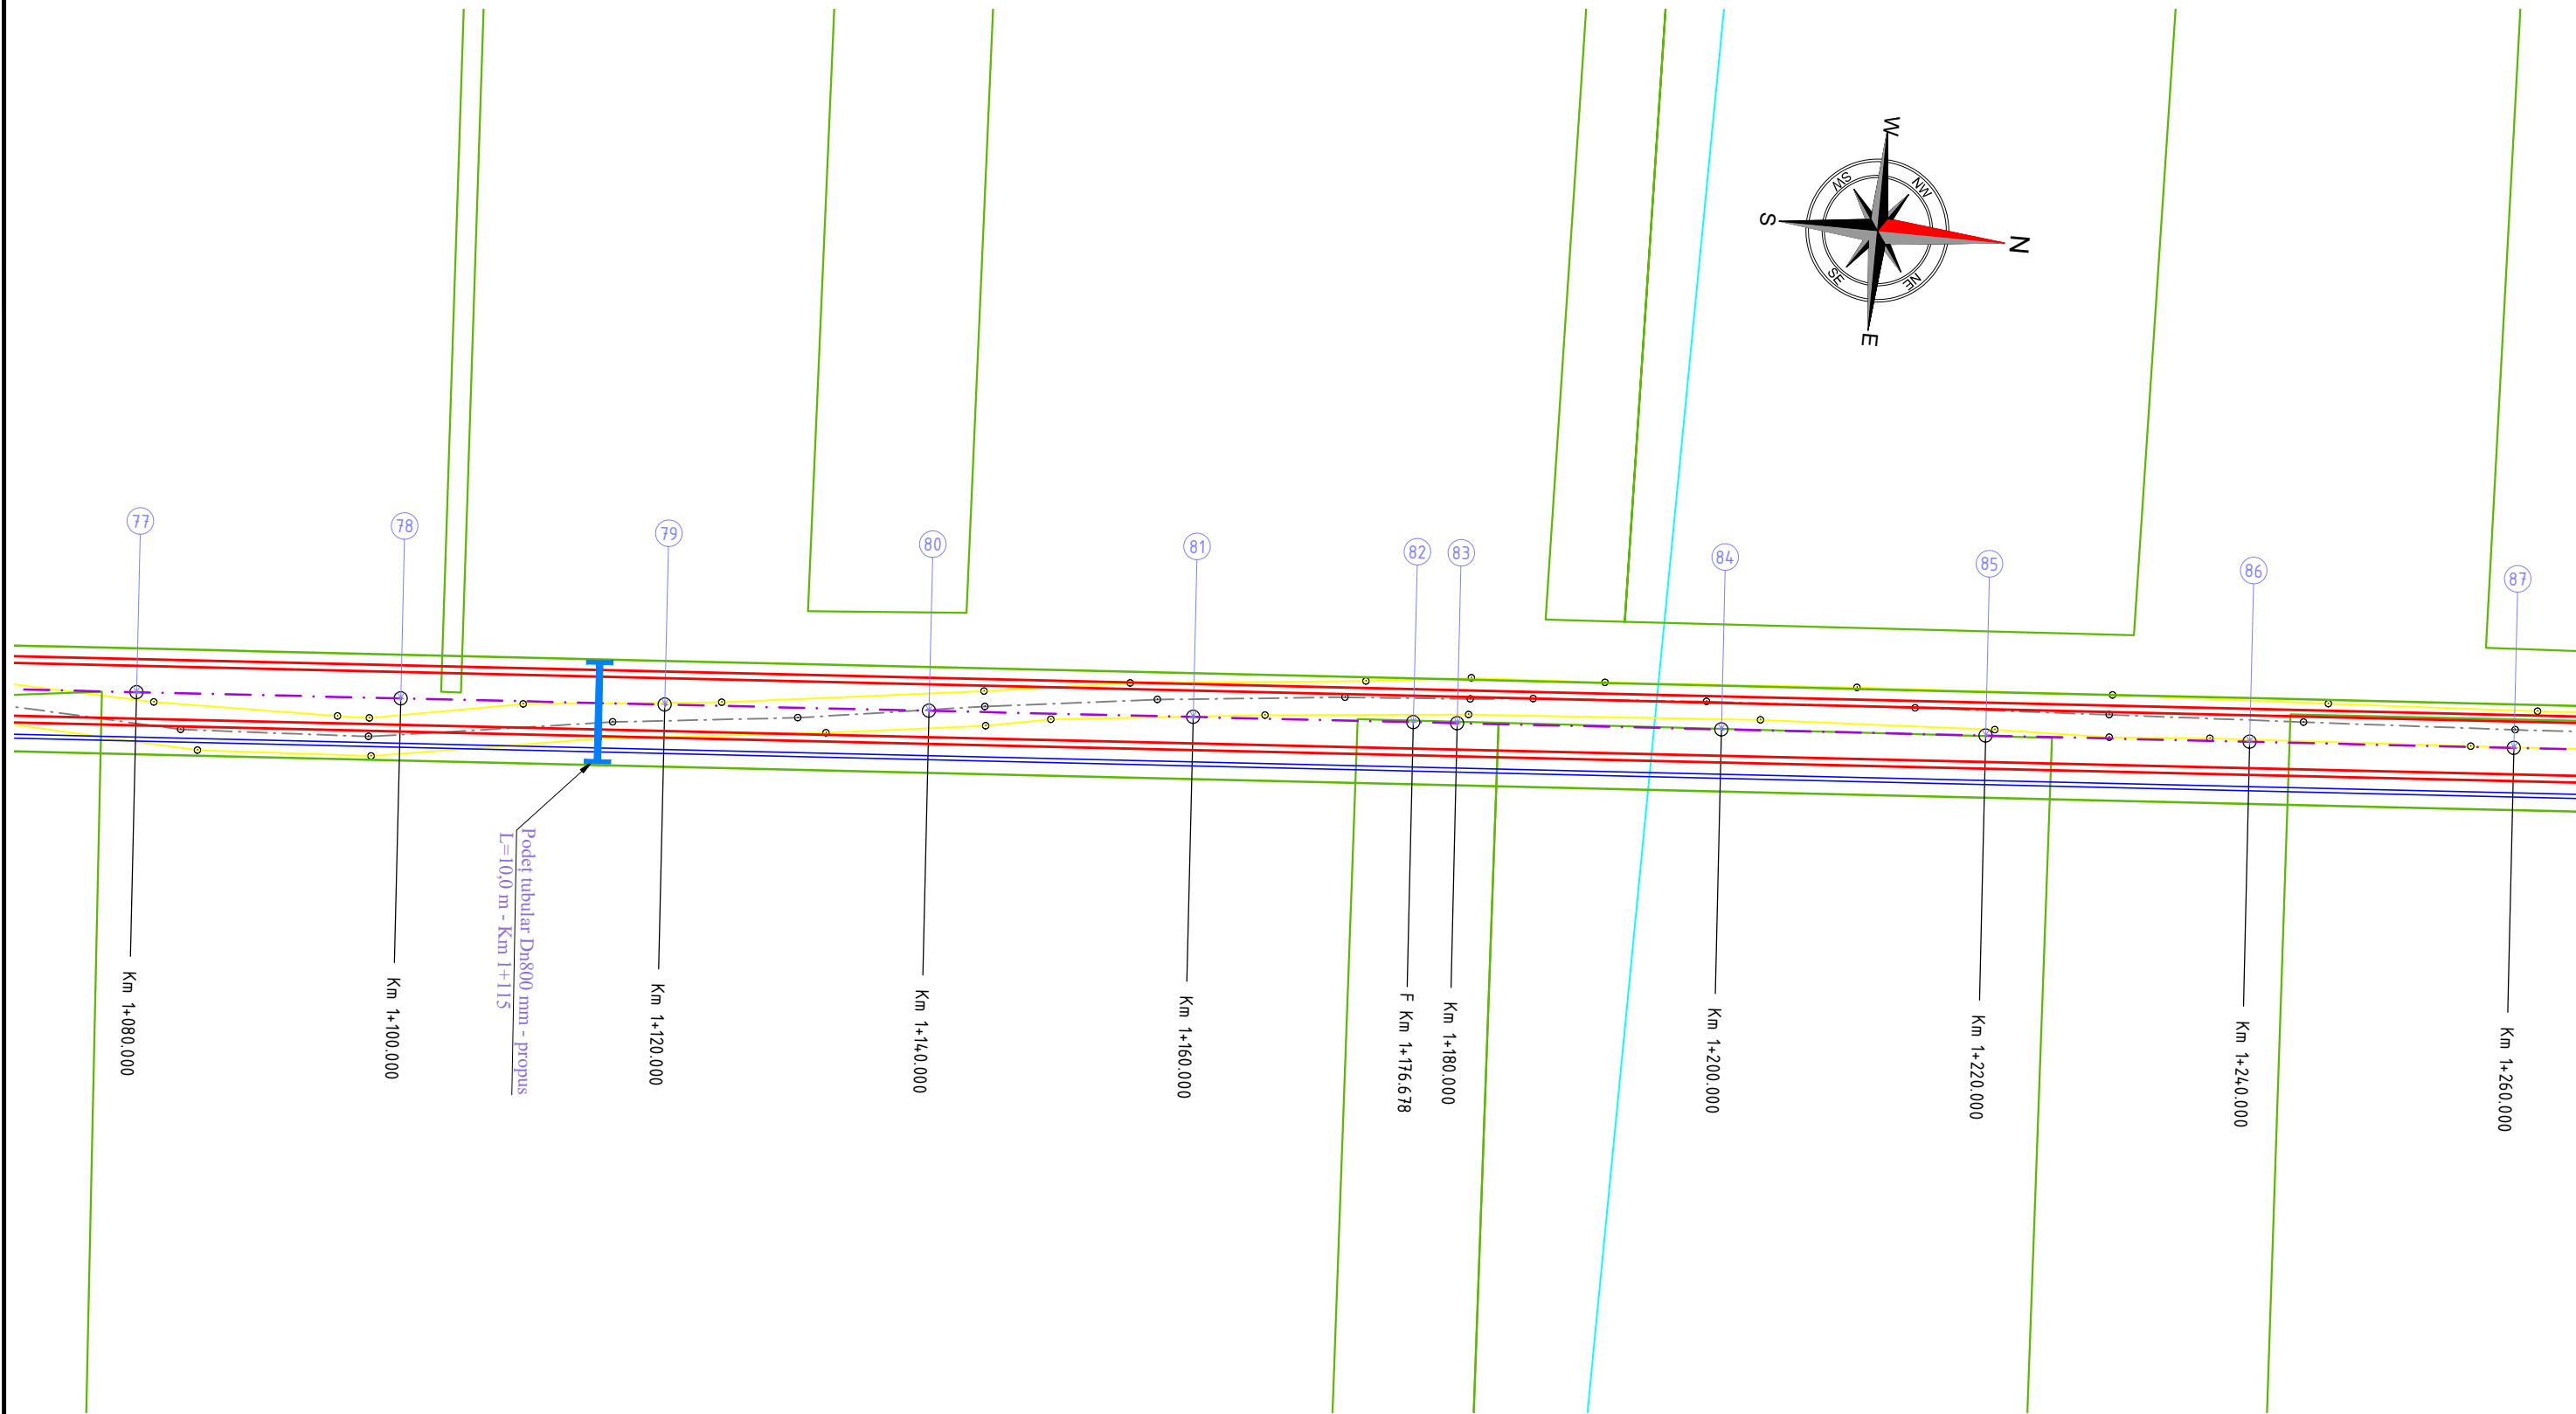


Podul tubular Dn800 mm - propus  
L=10,0 m - Km 1+115

- Ax proiectat
- Margine carosabil proiectat
- Șanț proiectat
- Limită de proprietate

VERIFICATOR	NUME	SEMNATURA	CERINTA	REFERAT / EXPERTIZA NR. / DATA	
PROIECTANT: S.C. ORFINI BELL SRL RO 26752759, J09/151/2010 Calea Galați, Mun. Brăila, Județul Brăila		BENEFICIAR:COMUNA MIHAI BRAVU, JUDETUL GIURGIU		Proiect nr: 010	
Aprobat	arh. Magean Razvan	[Signature]	Scara: 1:500	TITLU PROIECT: MODERNIZARE DRUM COMUNAL - DC 90, IN COMUNA MIHAI BRAVU, JUDET GIURGIU	Faza: P.T.E.
Proiectat	ing. Isac Valentin		Data: 2025		Plansa: PS 07
Desenat	ing. Isac Valentin	[Signature]		PLAN DE SITUATIE DRUM COMUNAL DC 90	

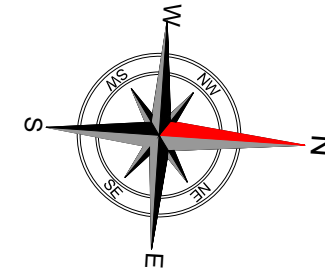


Drum comunal DC 90 Curve 4	
Curba nr.	4
X	580641.256
Y	295411.485
Ti	1425.944
Te	1443.201
Tangenta	8.63 m
Raza	400.00 m
Lungime	17.257 m
B	0.09 m
U	2°28'19"

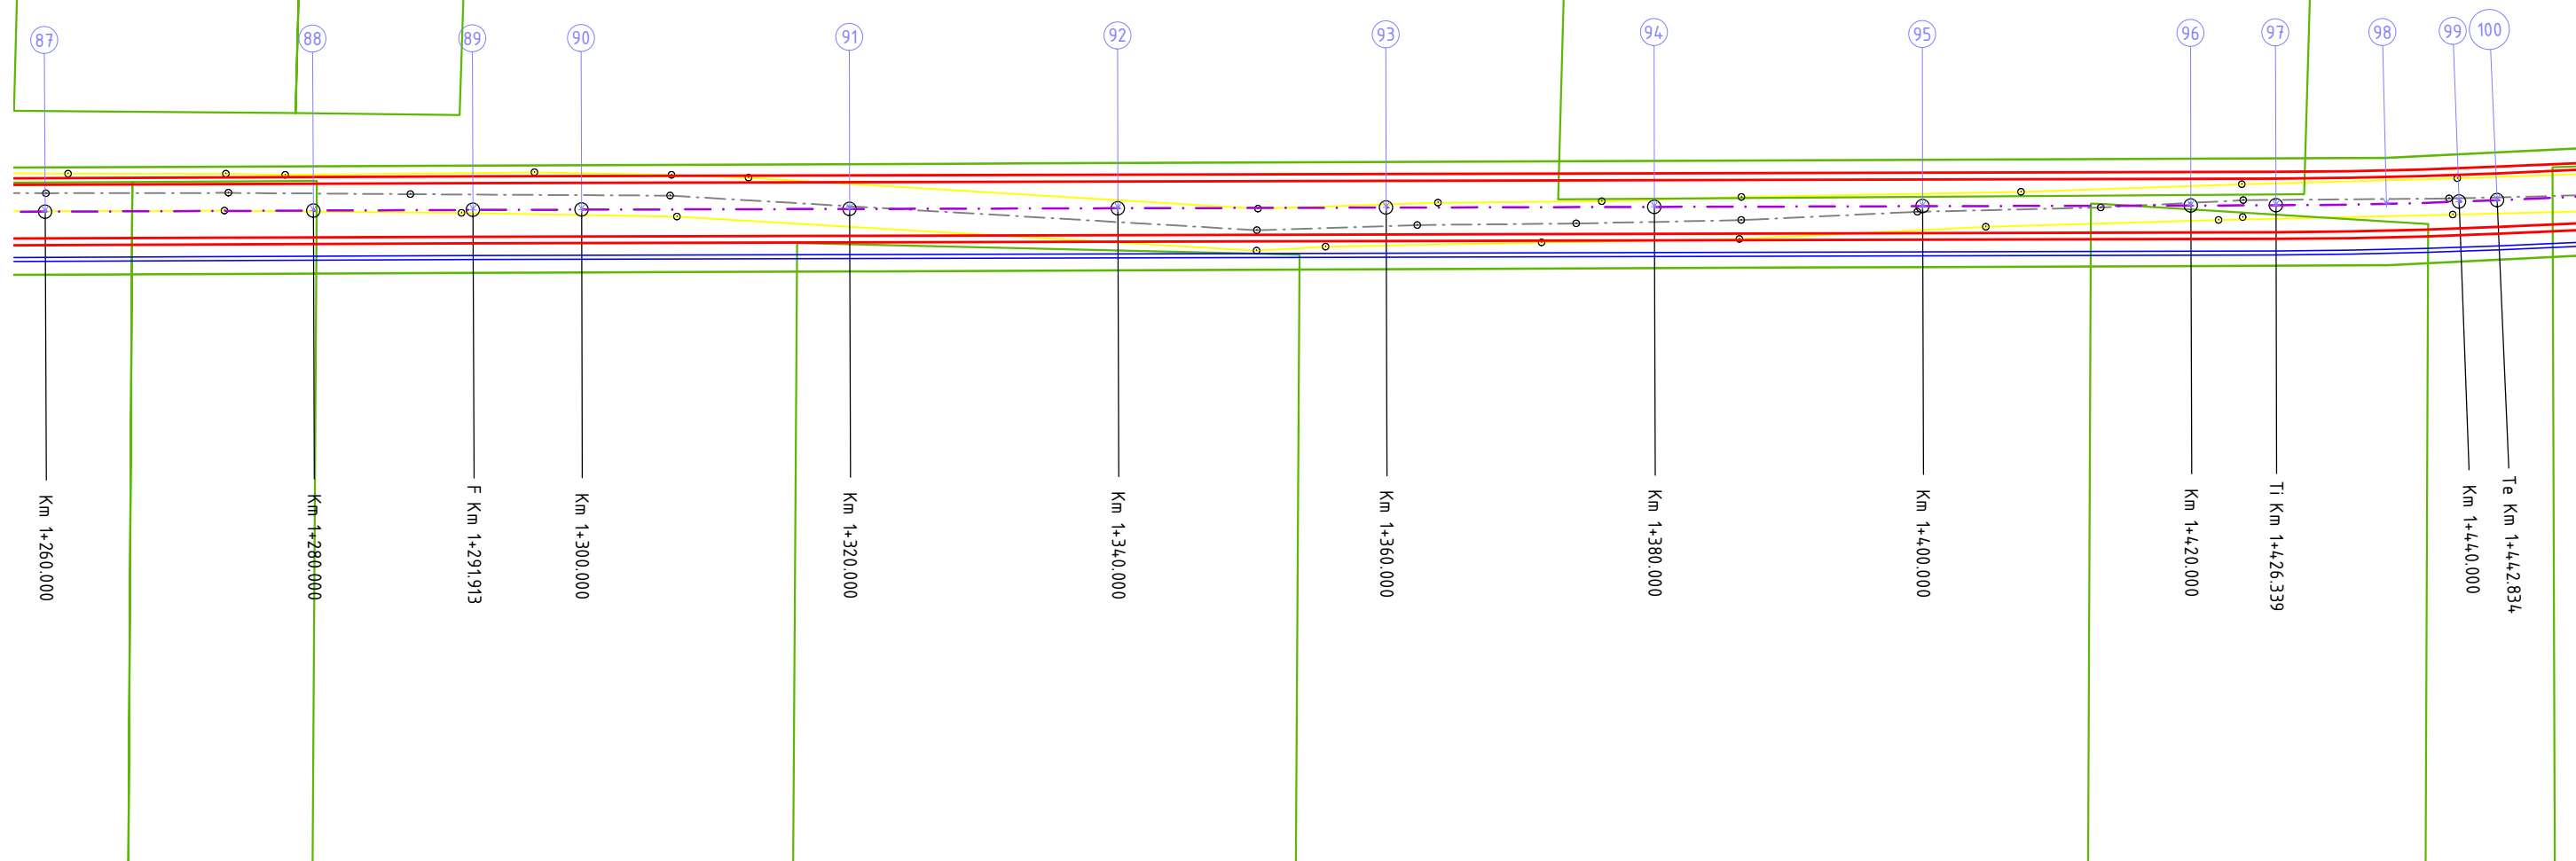

— · — · — · — · —	Ax proiectat
— — — — —	Margine carosabil proiectat
— — — — —	Șanț proiectat
— — — — —	Limită de proprietate

VERIFICATOR	NUME	SEMNATURA	CERINTA	REFERAT / EXPERTIZA NR. / DATA	
PROIECTANT: S.C. ORFINI BELL SRL RO 26752759, J09/151/2010 Calea Galați, Mun. Brăila, Județul Brăila		BENEFICIAR: COMUNA MIHAI BRAVU, JUDEȚUL GIURGIU		Proiect nr: 010	
	NUME	SEMNATURA	Scara:	TITLU PROIECT: MODERNIZARE DRUM COMUNAL - DC 90, IN COMUNA MIHAI BRAVU, JUDEȚ GIURGIU	Faza: P.T.E.
Aprobat	arh. Magean Razvan		1:500		
Proiectat	ing. Isac Valentin		Data: 2025	PLAN DE SITUATIE DRUM COMUNAL DC 90	Plansa: PS 08
Desenat	ing. Isac Valentin				

Drum comunal DC 90 Curve 4	
Curba nr.	4
X	580641.256
Y	295411.485
Ti	1425.944
Te	1443.201
Tangentă	8.63 m
Raza	400.00 m
Lungime	17.257 m
B	0.09 m
U	2°28'19"

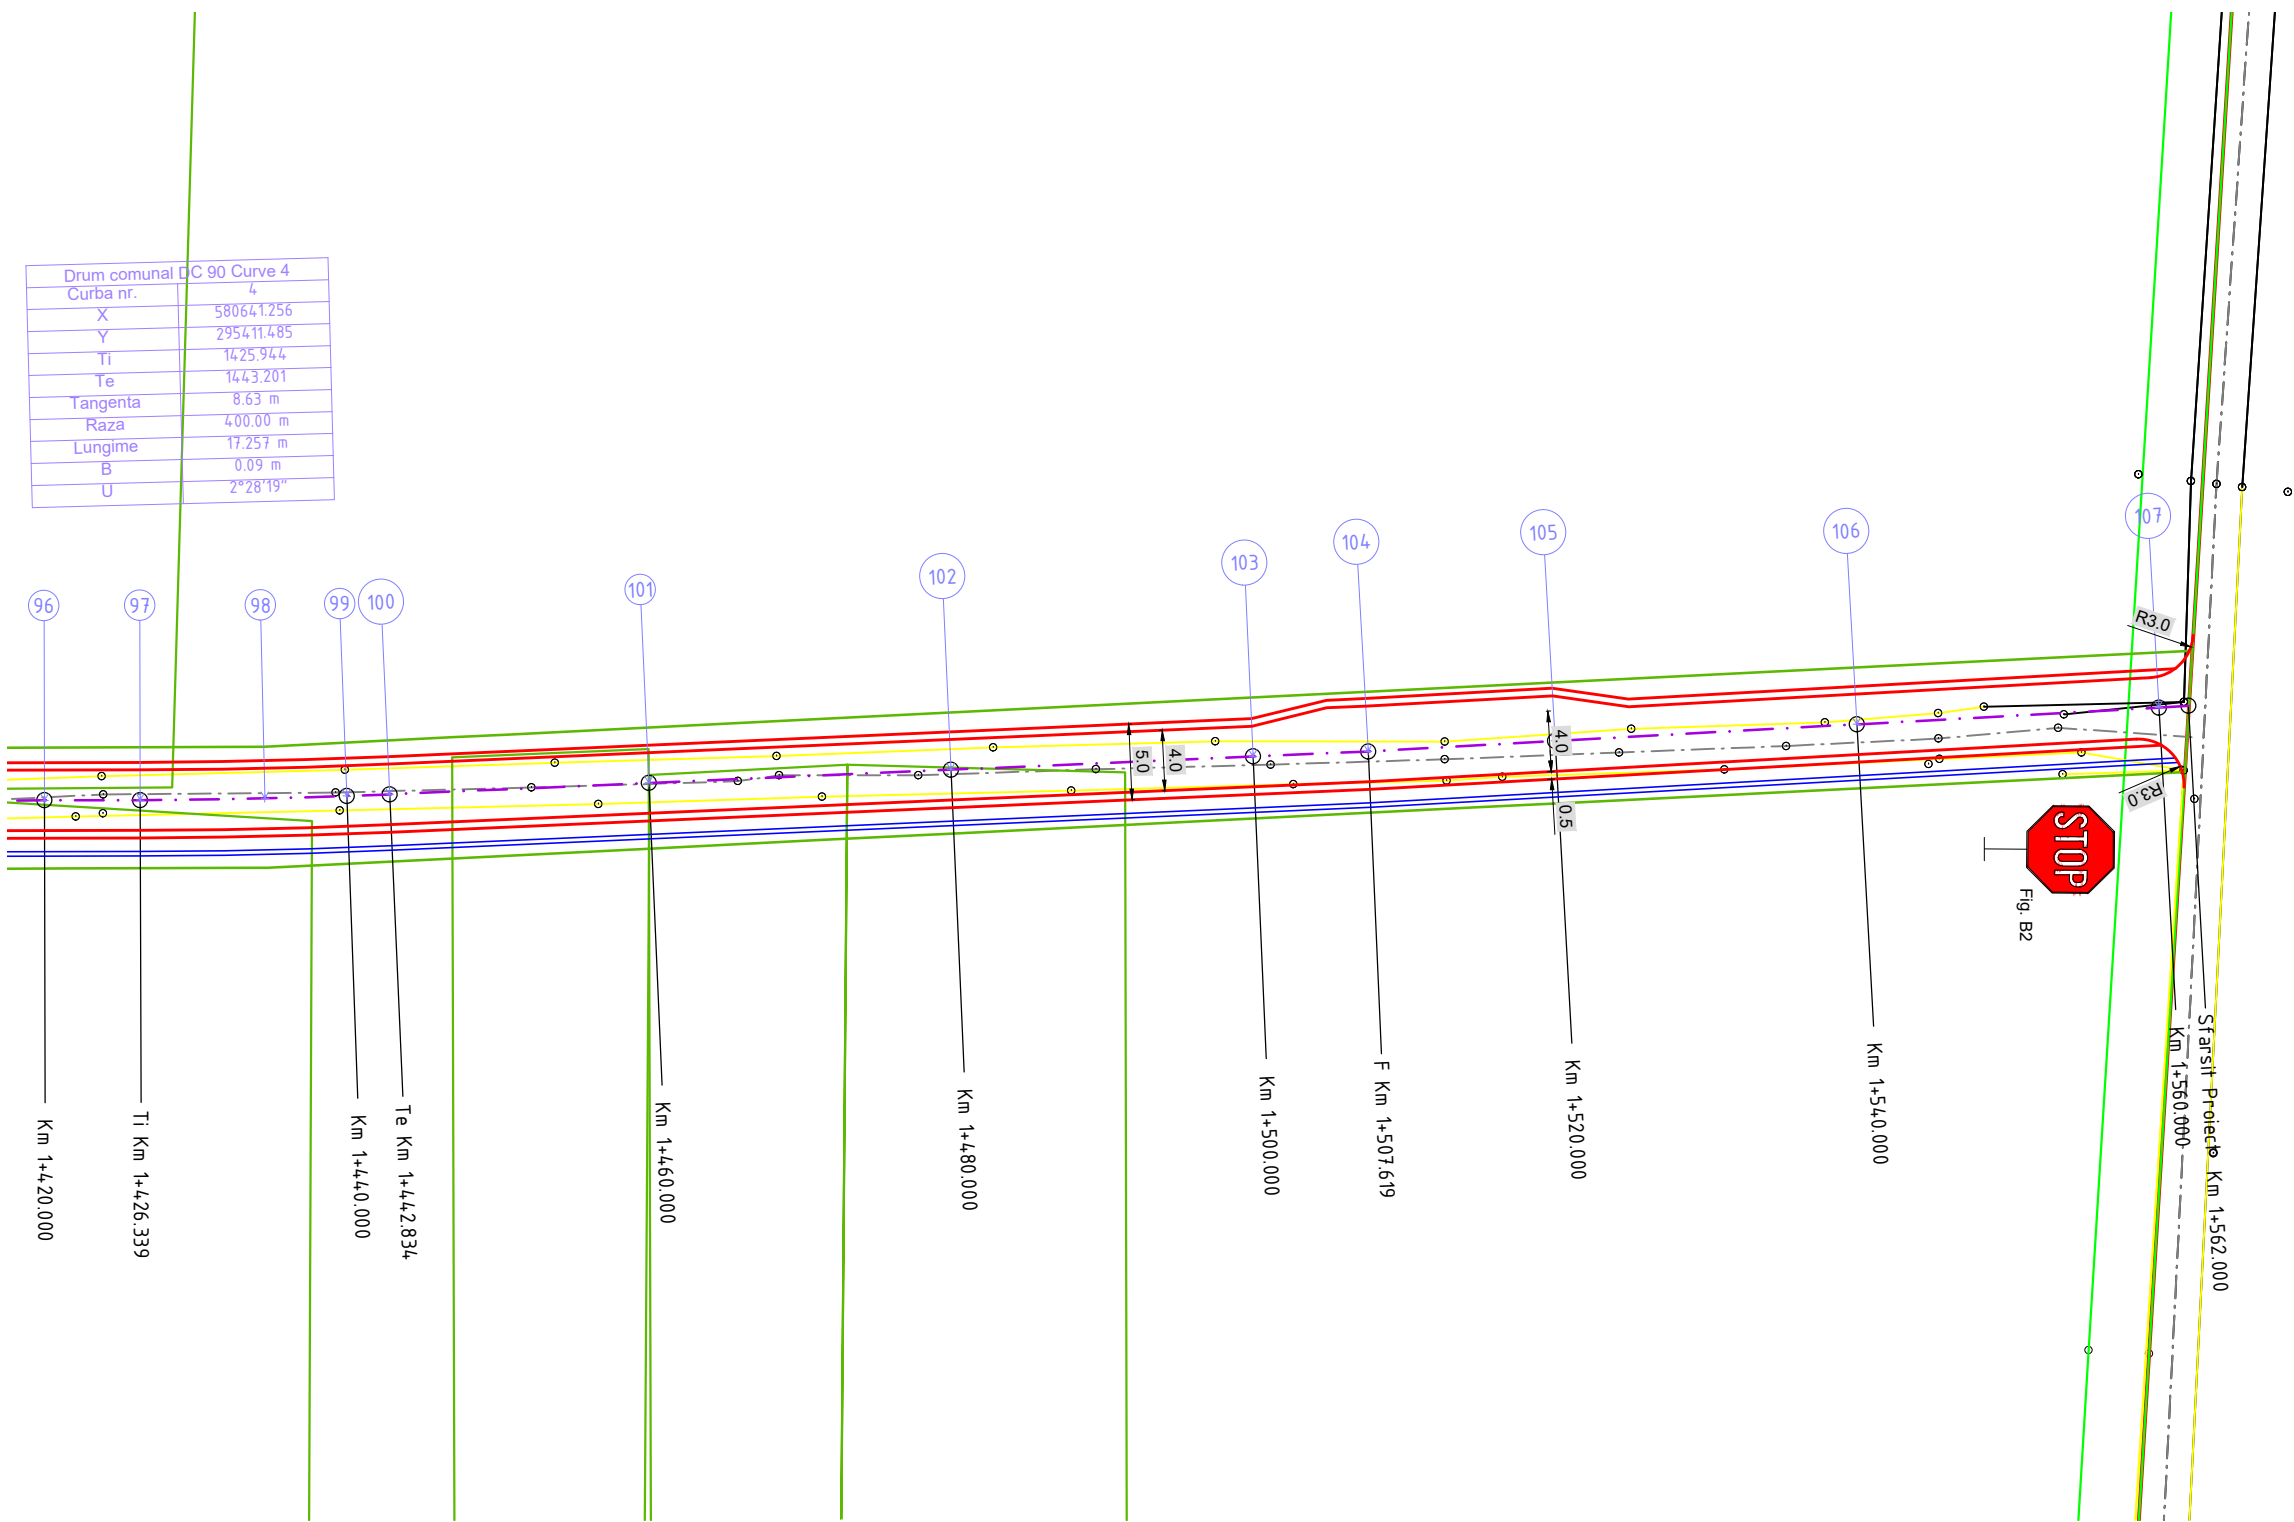


<span style="color: blue;">— · — · — · —</span>	Ax proiectat
<span style="color: red;">———</span>	Margine carosabil proiectat
<span style="color: green;">———</span>	Șanț proiectat
<span style="color: magenta;">———</span>	Limită de proprietate

VERIFICATOR	NUME	SEMNATURA	CERINTA	REFERAT / EXPERTIZA NR. / DATA	
PROIECTANT: S.C. ORFINI BELL SRL RO 26752759, J09/151/2010 Calea Galați, Mun. Brăila, Județul Brăila		BENEFICIAR:COMUNA MIHAI BRAVU, JUDETUL GIURGIU			Proiect nr: 010
	NUME	SEMNATURA	Scara:	TITLU PROIECT: MODERNIZARE DRUM COMUNAL - DC 90, IN COMUNA MIHAI BRAVU, JUDET GIURGIU	Faza: P.T.E.
Aprobat	arh. Magean Razvan		1:500		
Proiectat	ing. Isac Valentin		Data: 2025	PLAN DE SITUATIE DRUM COMUNAL DC 90	Plansa: PS 09
Desenat	ing. Isac Valentin				

PROFIL TRANSVERSAL TIP NR. 1

Scara 1:50


Se aplică pe Drum comunal DC 90: km 0+000,00 - 1+562,00  
Total - 1562 m

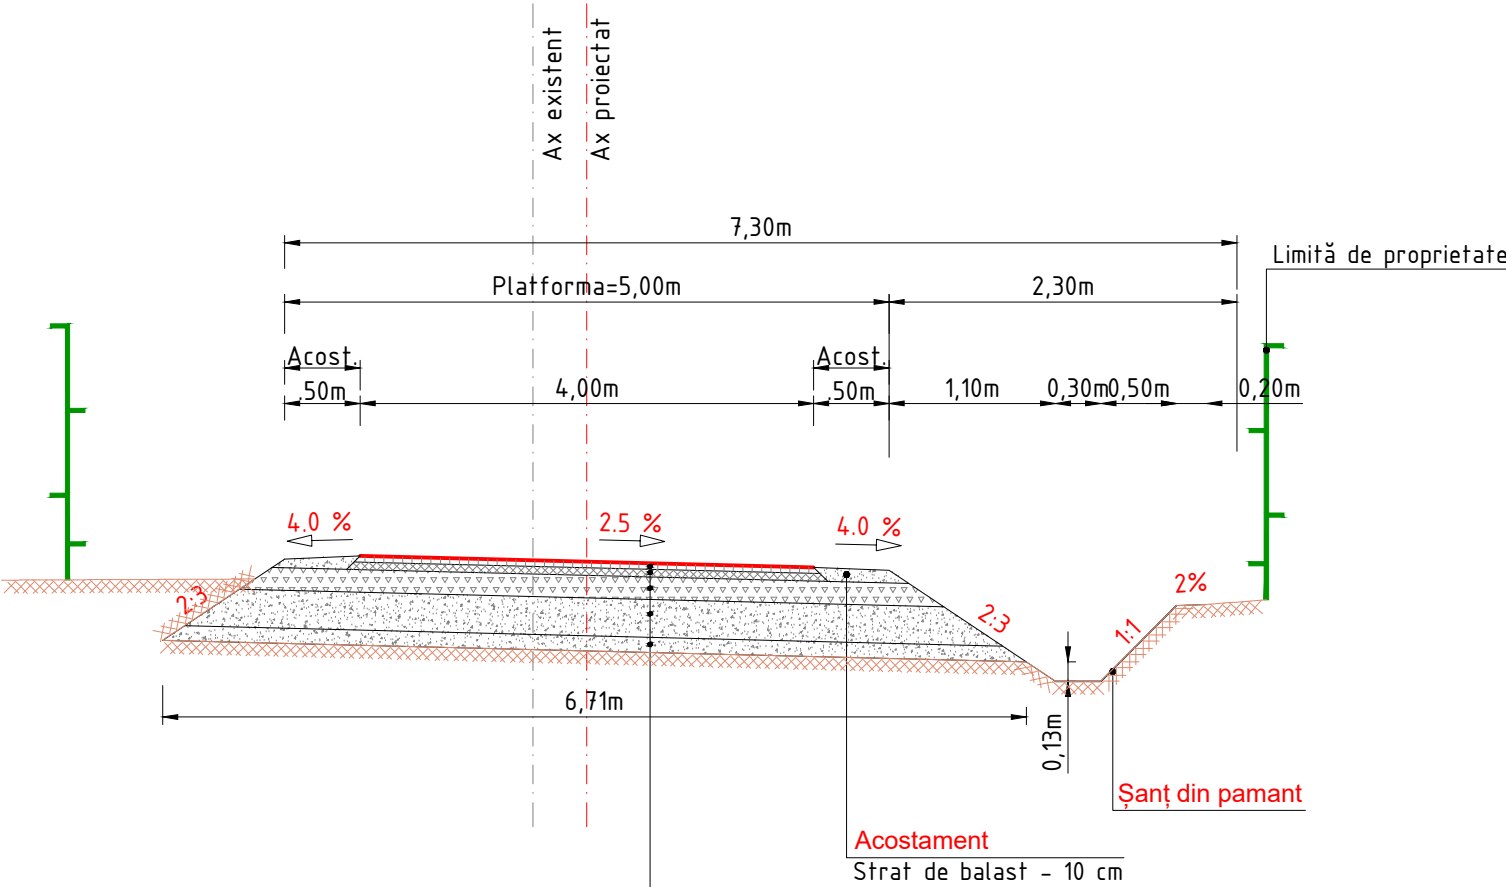

STRUCTURĂ RUTIERĂ PROIECTATĂ


- 4cm beton asfaltic BA16 în strat de uzură
- 6cm beton asfaltic deschis BADPC 22,4 în strat de legătură
- 15 cm strat de bază din piatră spartă
- 25 cm fundatie din balast
- 10 cm strat de forma din balast
- TOTAL STRUCTURĂ RUTIERĂ - 60 cm

Nota:  
Pe zona racordarii cu DJ 603 km 0+000 - 0+100, șanțul va avea aceeași secțiune și se va realiza din beton C30/37.

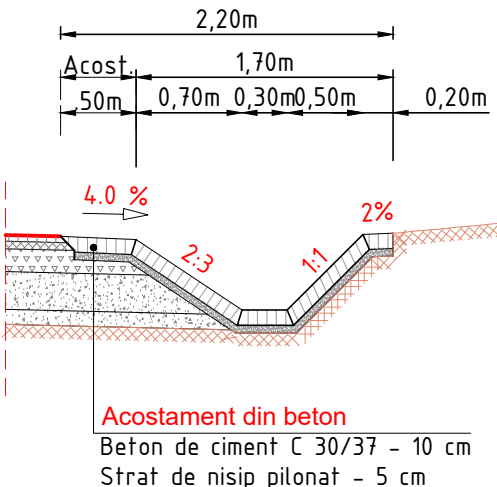


BETON	C30/37
- CLASA DE EXPUNERE	- XC4+XF4
- GRAD DE IMPERMEABILITATE (min)	- P
- GRAD DE GELIVITATE (min)	- G100
- TIP CIMENT	- CEM II/A-S, 32,5 R
- CLASA DE TASARE	- S2
- RAPORT APA/CIMENT (max)	- max. 0.50

VERIFICATOR	NUME	SEMNATURA	CERINTA	REFERAT / EXPERTIZA NR. / DATA	
PROIECTANT:		BENEFICIAR:COMUNA MIHAI BRAVU, JUDETUL GIURGIU		Proiect nr: 010	
S.C. ORFINI BELL SRL					
RO 26752759, J09/151/2010					
Calea Galați, Mun. Brăila, Județul Brăila					
	NUME	SEMNATURA	Scara:	TITLU PROIECT:	Faza:
Aprobat	arh. Magean Razvan		1:50	MODERNIZARE DRUM COMUNAL - DC 90, IN COMUNA MIHAI BRAVU, JUDETUL GIURGIU	P.T.E.
Proiectat	ing. Isac Valentin		Data: 2025	PROFIL TRANSVERSAL TIP DRUM COMUNAL DC 90	Plansa: TT 001
Desenat	ing. Isac Valentin				

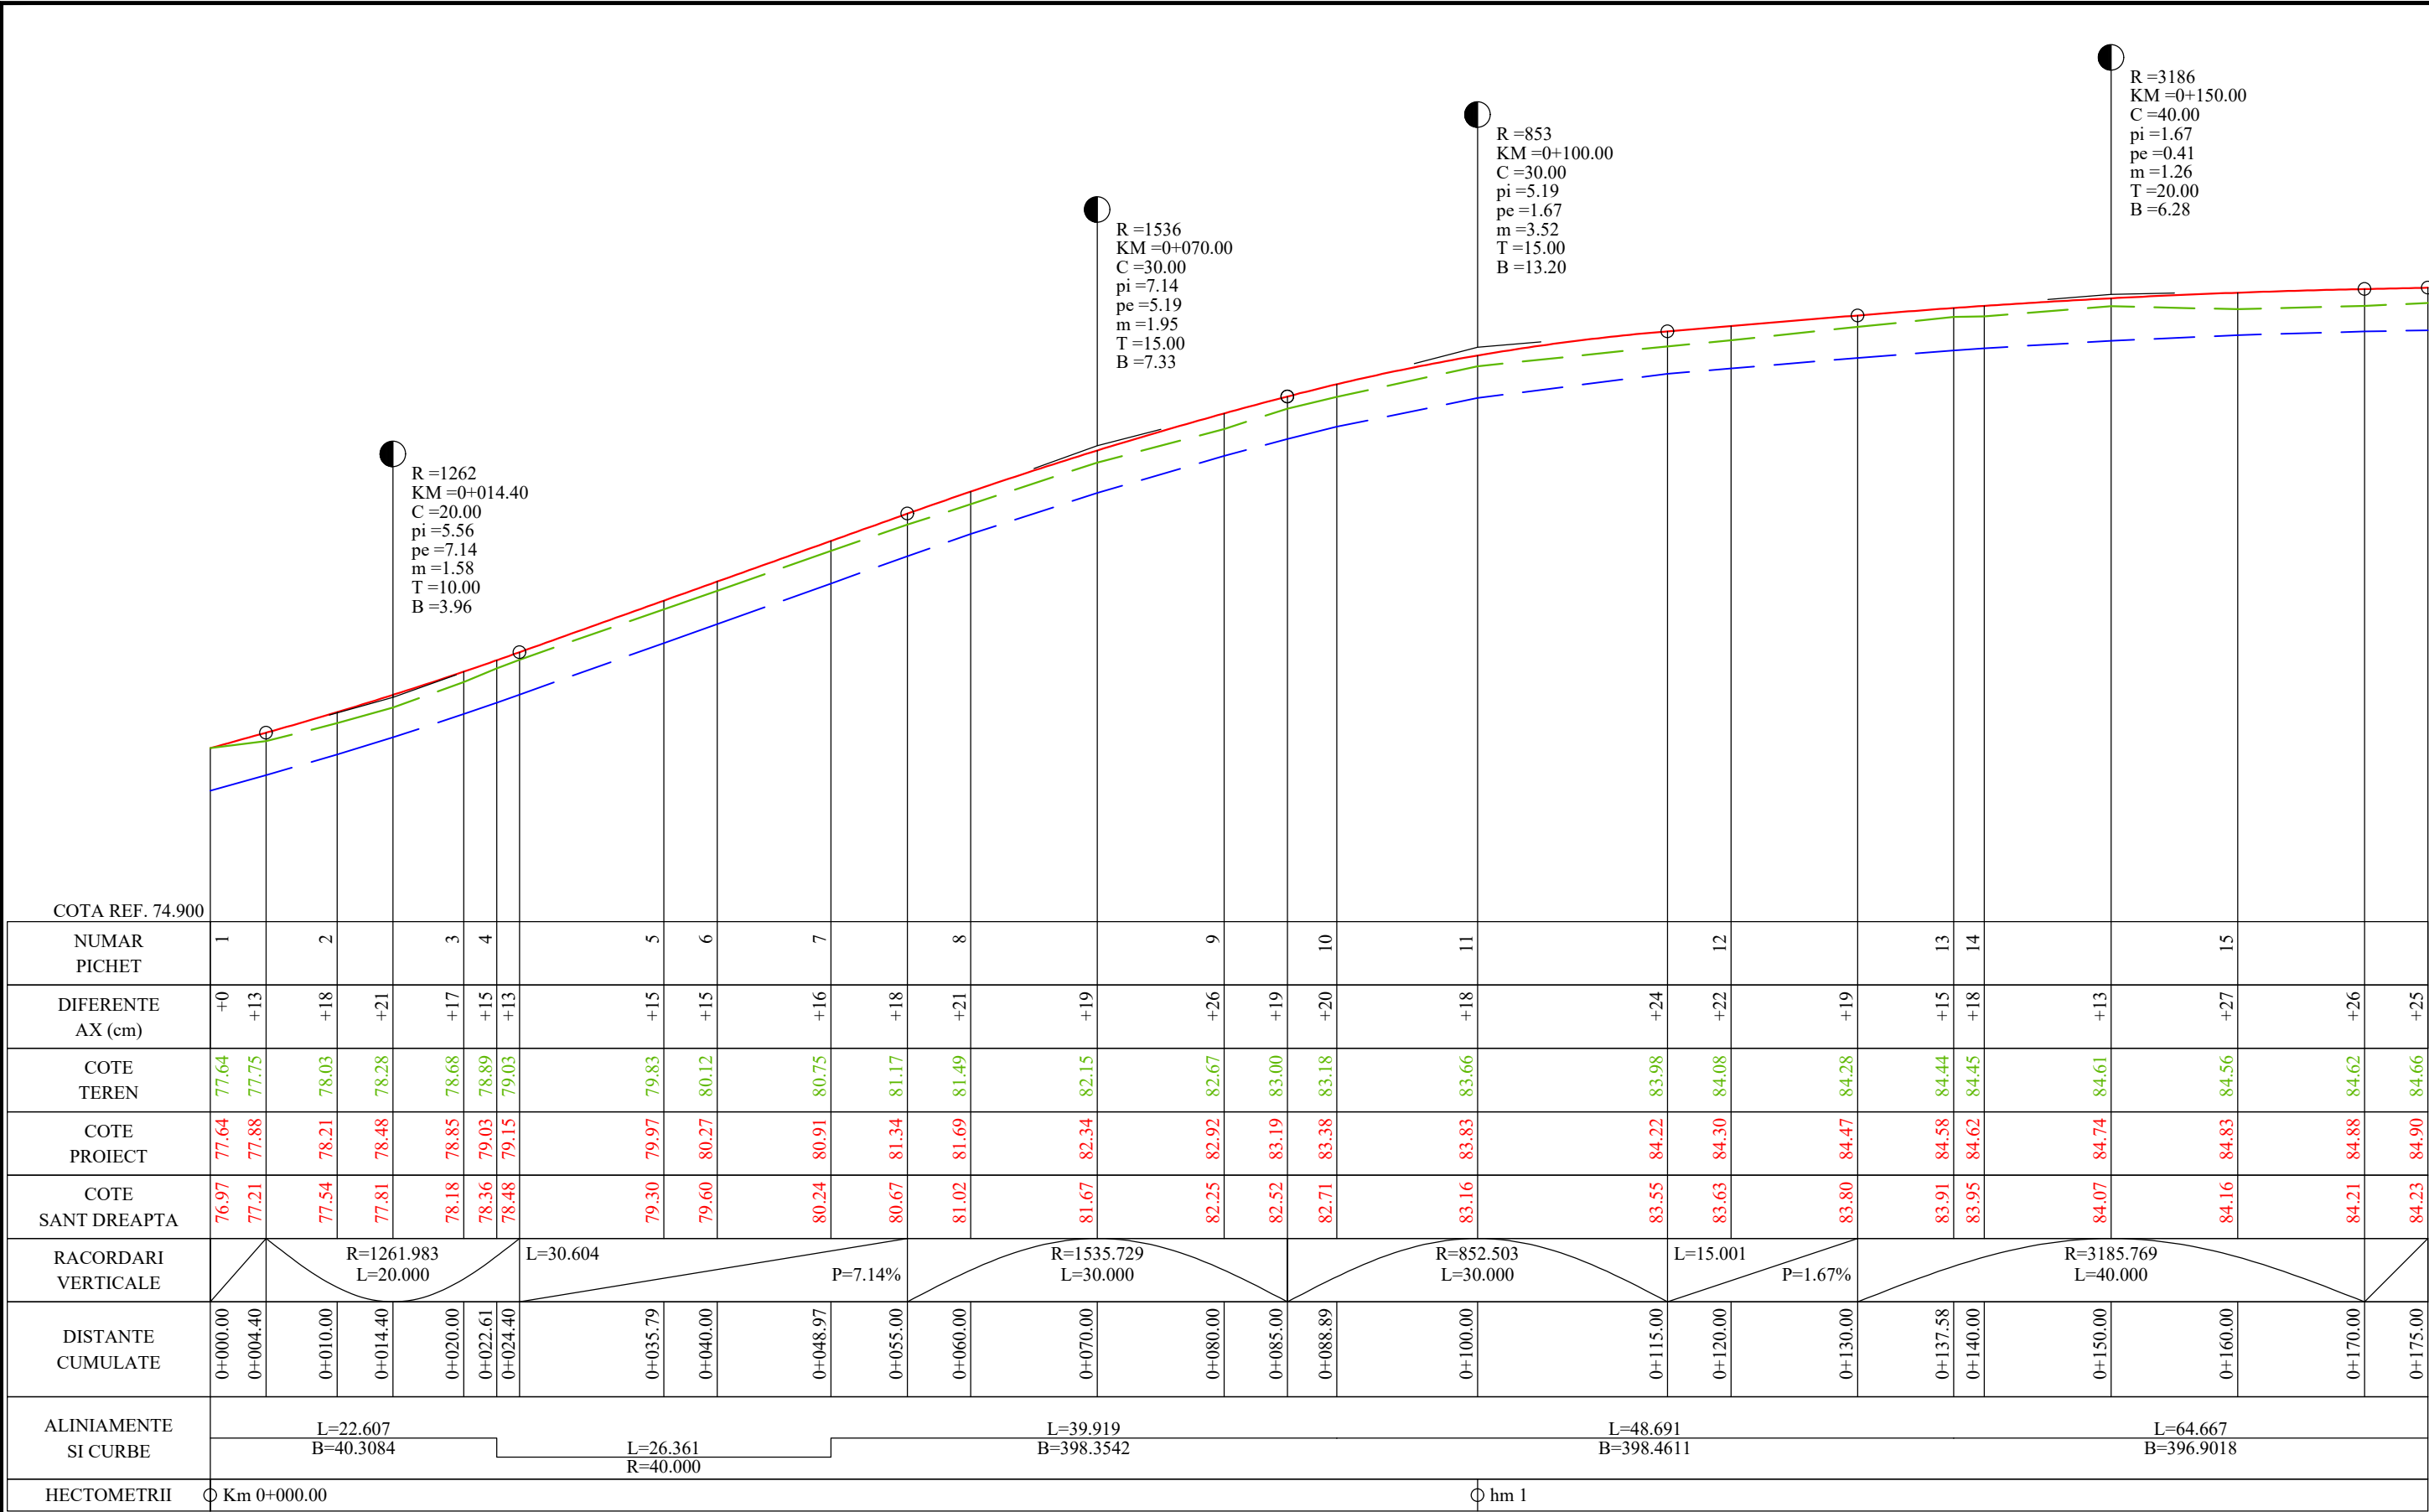


PROFIL LONGITUDINAL Drum comunal DC 90 SECTOR CUPRINS DE LA 0.000 LA 175.000 SCARA : 1:500 /1 :100


VERIFICATOR	NUME	SEMNATURA	CERINTA	REFERAT / EXPERTIZA NR. / DATA	
PROIECTANT: S.C. ORFINI BELL SRL RO 26752759, J09/151/2010 Calea Galați, Mun. Brăila, Județul Brăila		BENEFICIAR:COMUNA MIHAI BRAVU, JUDETUL GIURGIU			Proiect nr: 010
Aprobat	arh. Magean Razvan	SEMNATURA	Scara: 1:500 1:100	TITLU PROIECT: MODERNIZARE DRUM COMUNAL - DC 90, IN COMUNA MIHAI BRAVU, JUDET GIURGIU	Faza: P.T.E.
Proiectat	ing. Isac Valentin	SEMNATURA	Data: 2025	PLAN DE SITUATIE DRUM COMUNAL DC 90	Plansa: PL 001
Desenat	ing. Isac Valentin	SEMNATURA			

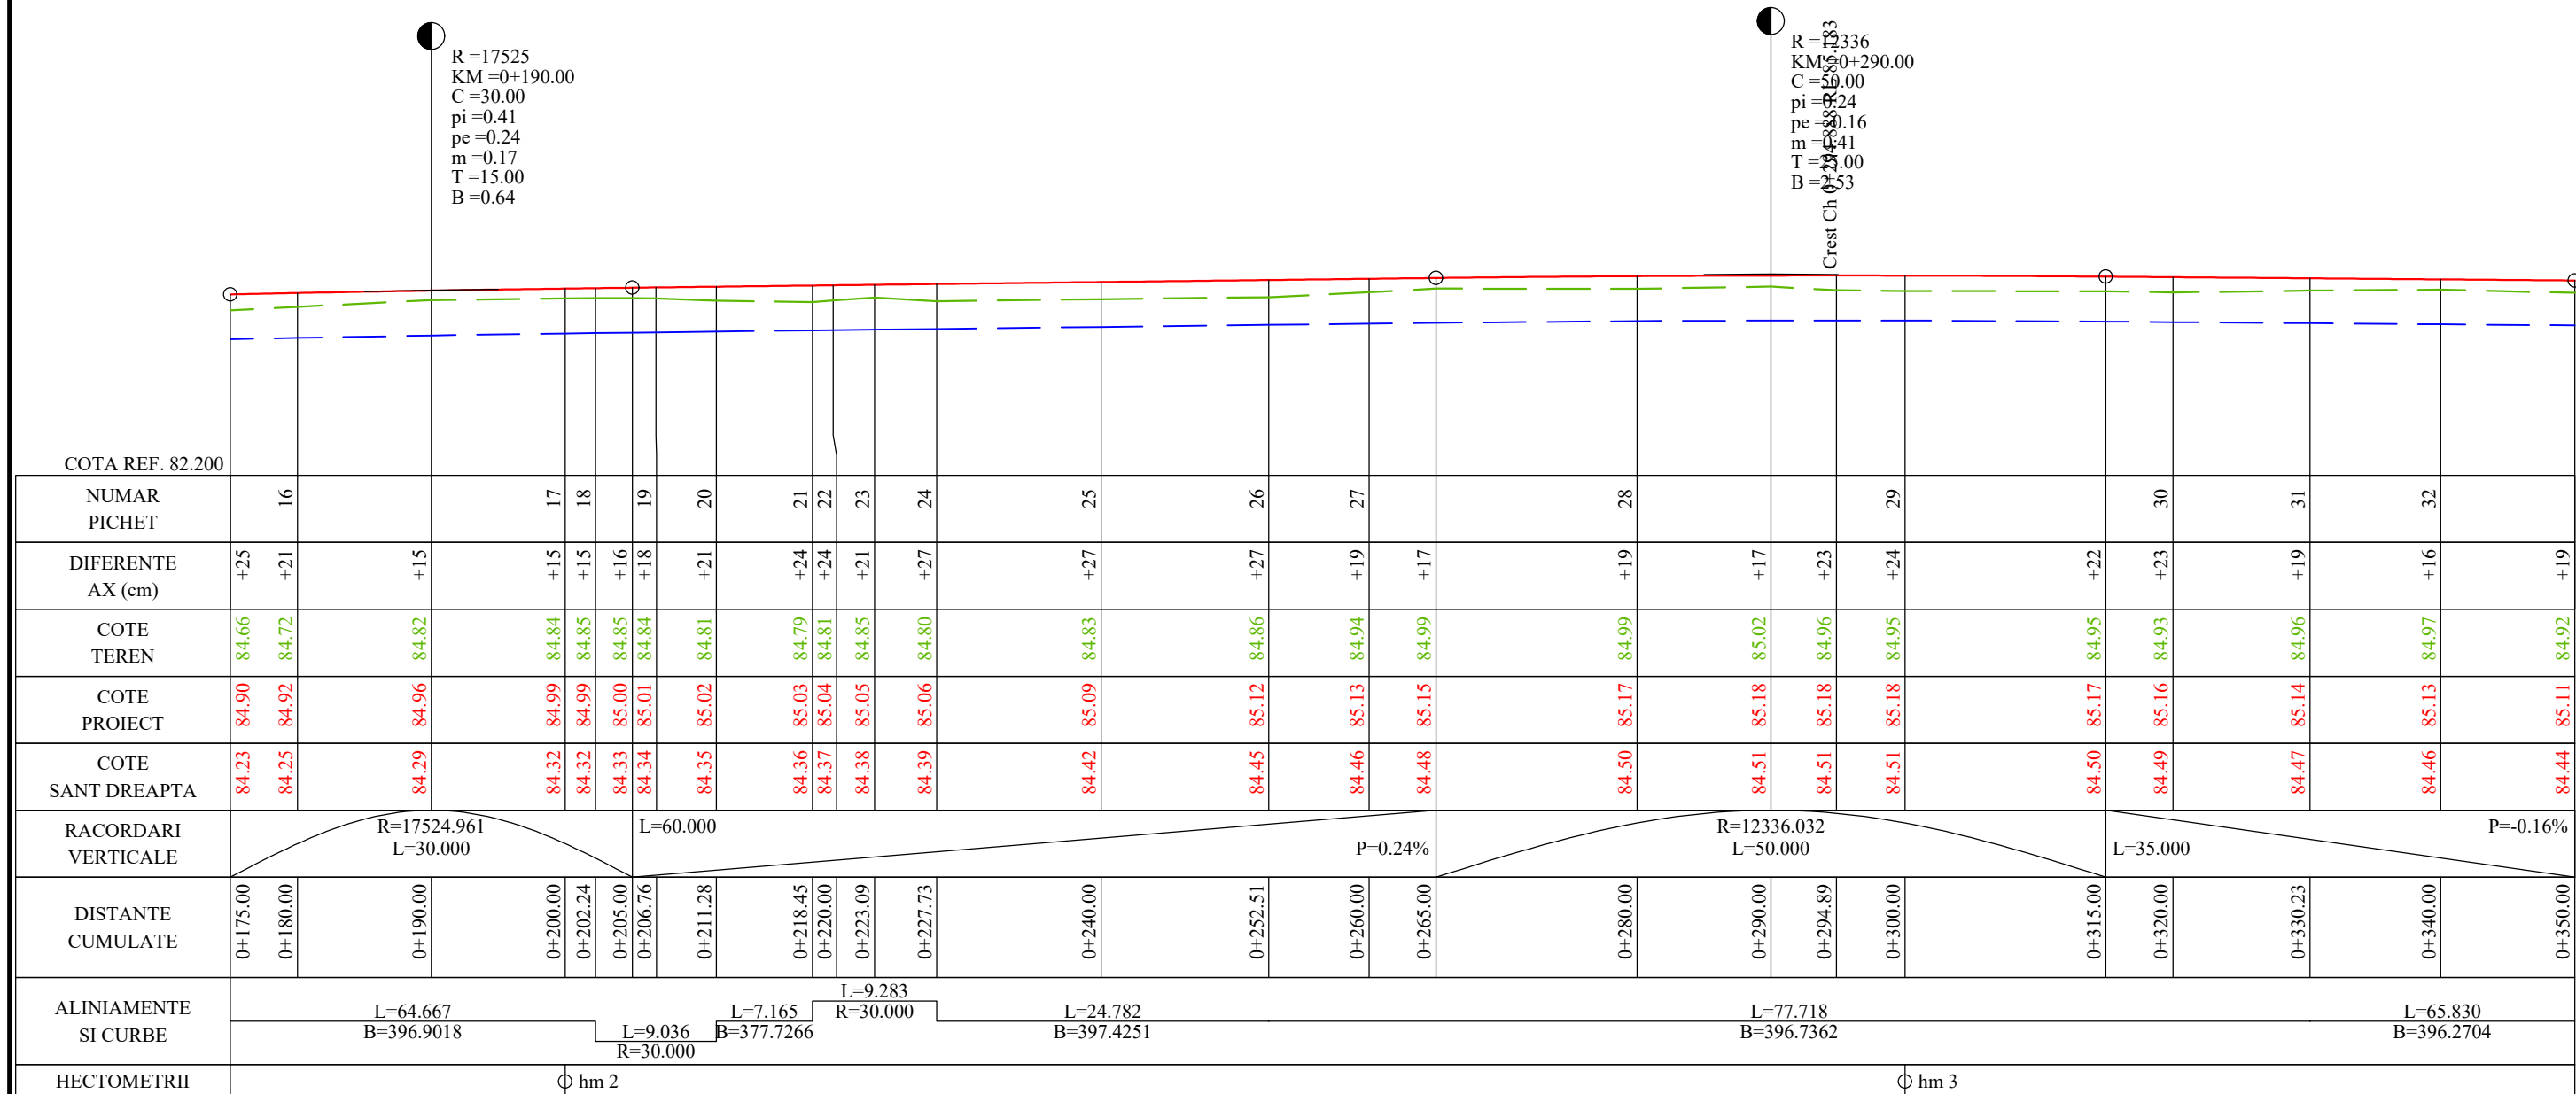

PROFIL LONGITUDINAL Drum comunal DC 90 SECTOR CUPRINS DE LA 175.000 LA 350.000 SCARA : 1:500 / 1 :100

VERIFICATOR	NUME	SEMNATURA	CERINTA	REFERAT / EXPERTIZA NR. / DATA
<b>PROIECTANT:</b> <b>S.C. ORFINI BELL SRL</b> <b>RO 26752759, J09/151/2010</b> <b>Calea Galați, Mun. Brăila, Județul Brăila</b>		<b>BENEFICIAR:COMUNA MIHAI BRAVU, JUDETUL GIURGIU</b>		<b>Proiect nr:</b> <b>010</b>
	<b>NUME</b>	<b>SEMNATURA</b>	<b>Scara:</b> <b>1:500</b> <b>1:100</b>	<b>TITLU PROIECT:</b> <b>MODERNIZARE DRUM COMUNAL - DC 90,</b> <b>IN COMUNA MIHAI BRAVU, JUDET GIURGIU</b>
<b>Aprobat</b>	<b>arh. Magean Razvan</b>			<b>Faza:</b> <b>P.T.E.</b>
<b>Proiectat</b>	<b>ing. Isac Valentin</b>		<b>Data:</b> <b>2025</b>	<b>PLAN DE SITUATIE</b> <b>DRUM COMUNAL DC 90</b>
<b>Desenat</b>	<b>ing. Isac Valentin</b>			<b>Plansa:</b> <b>PL 002</b>

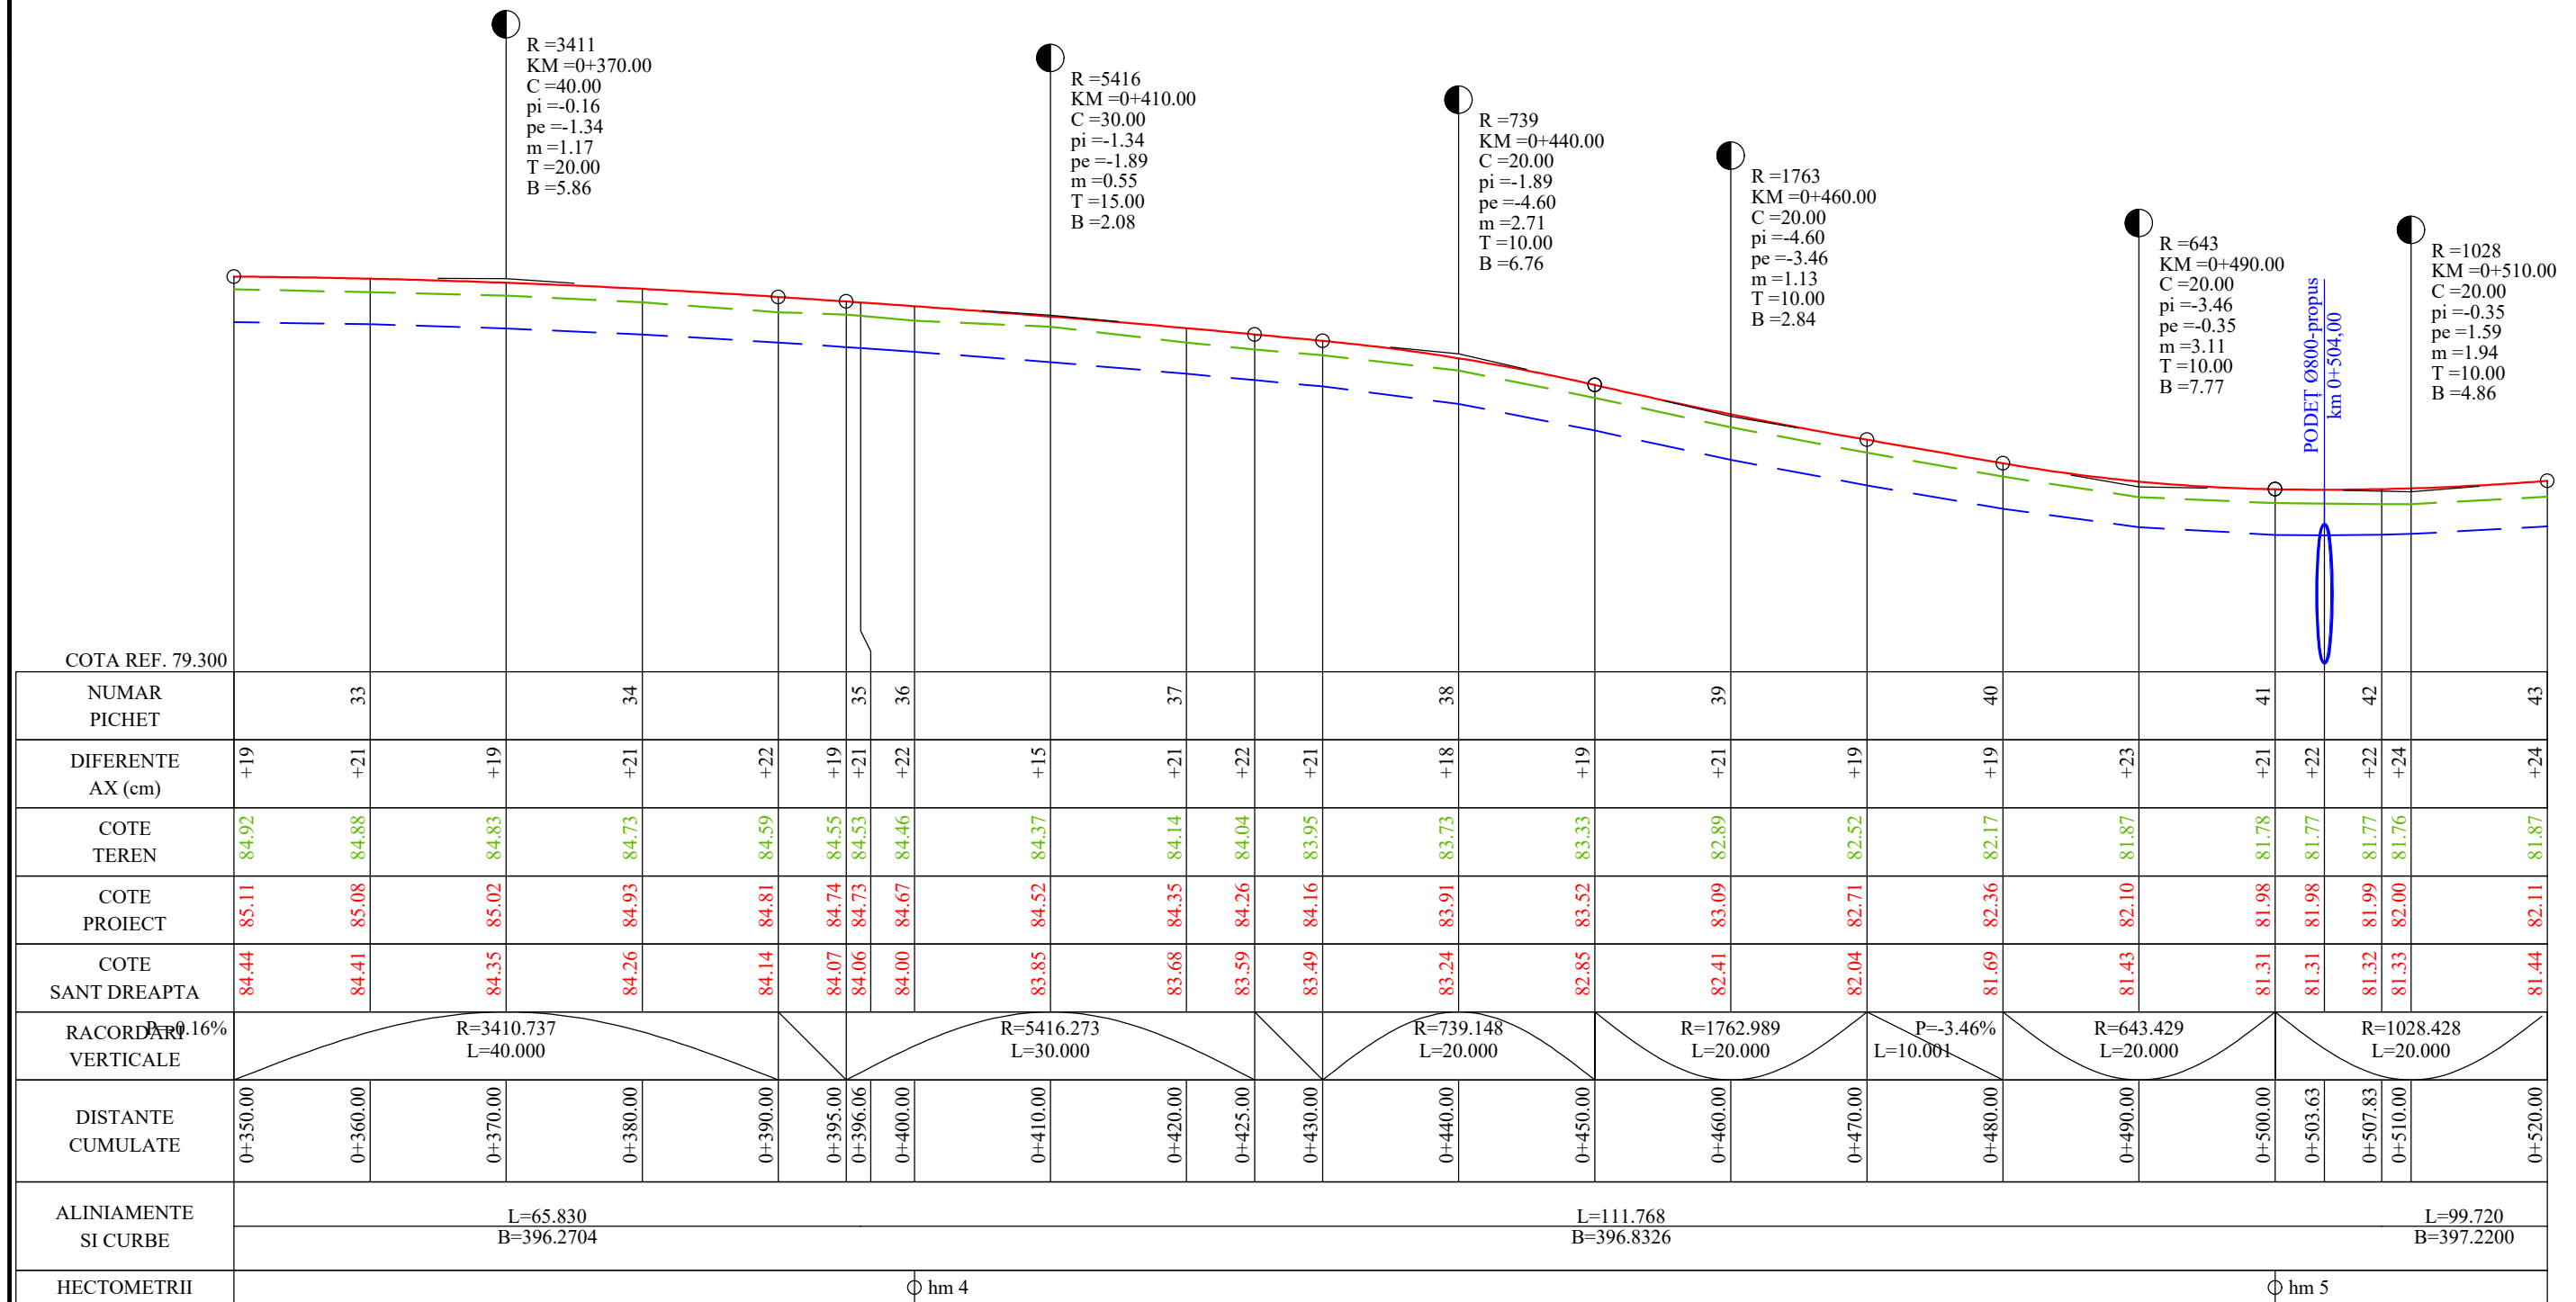


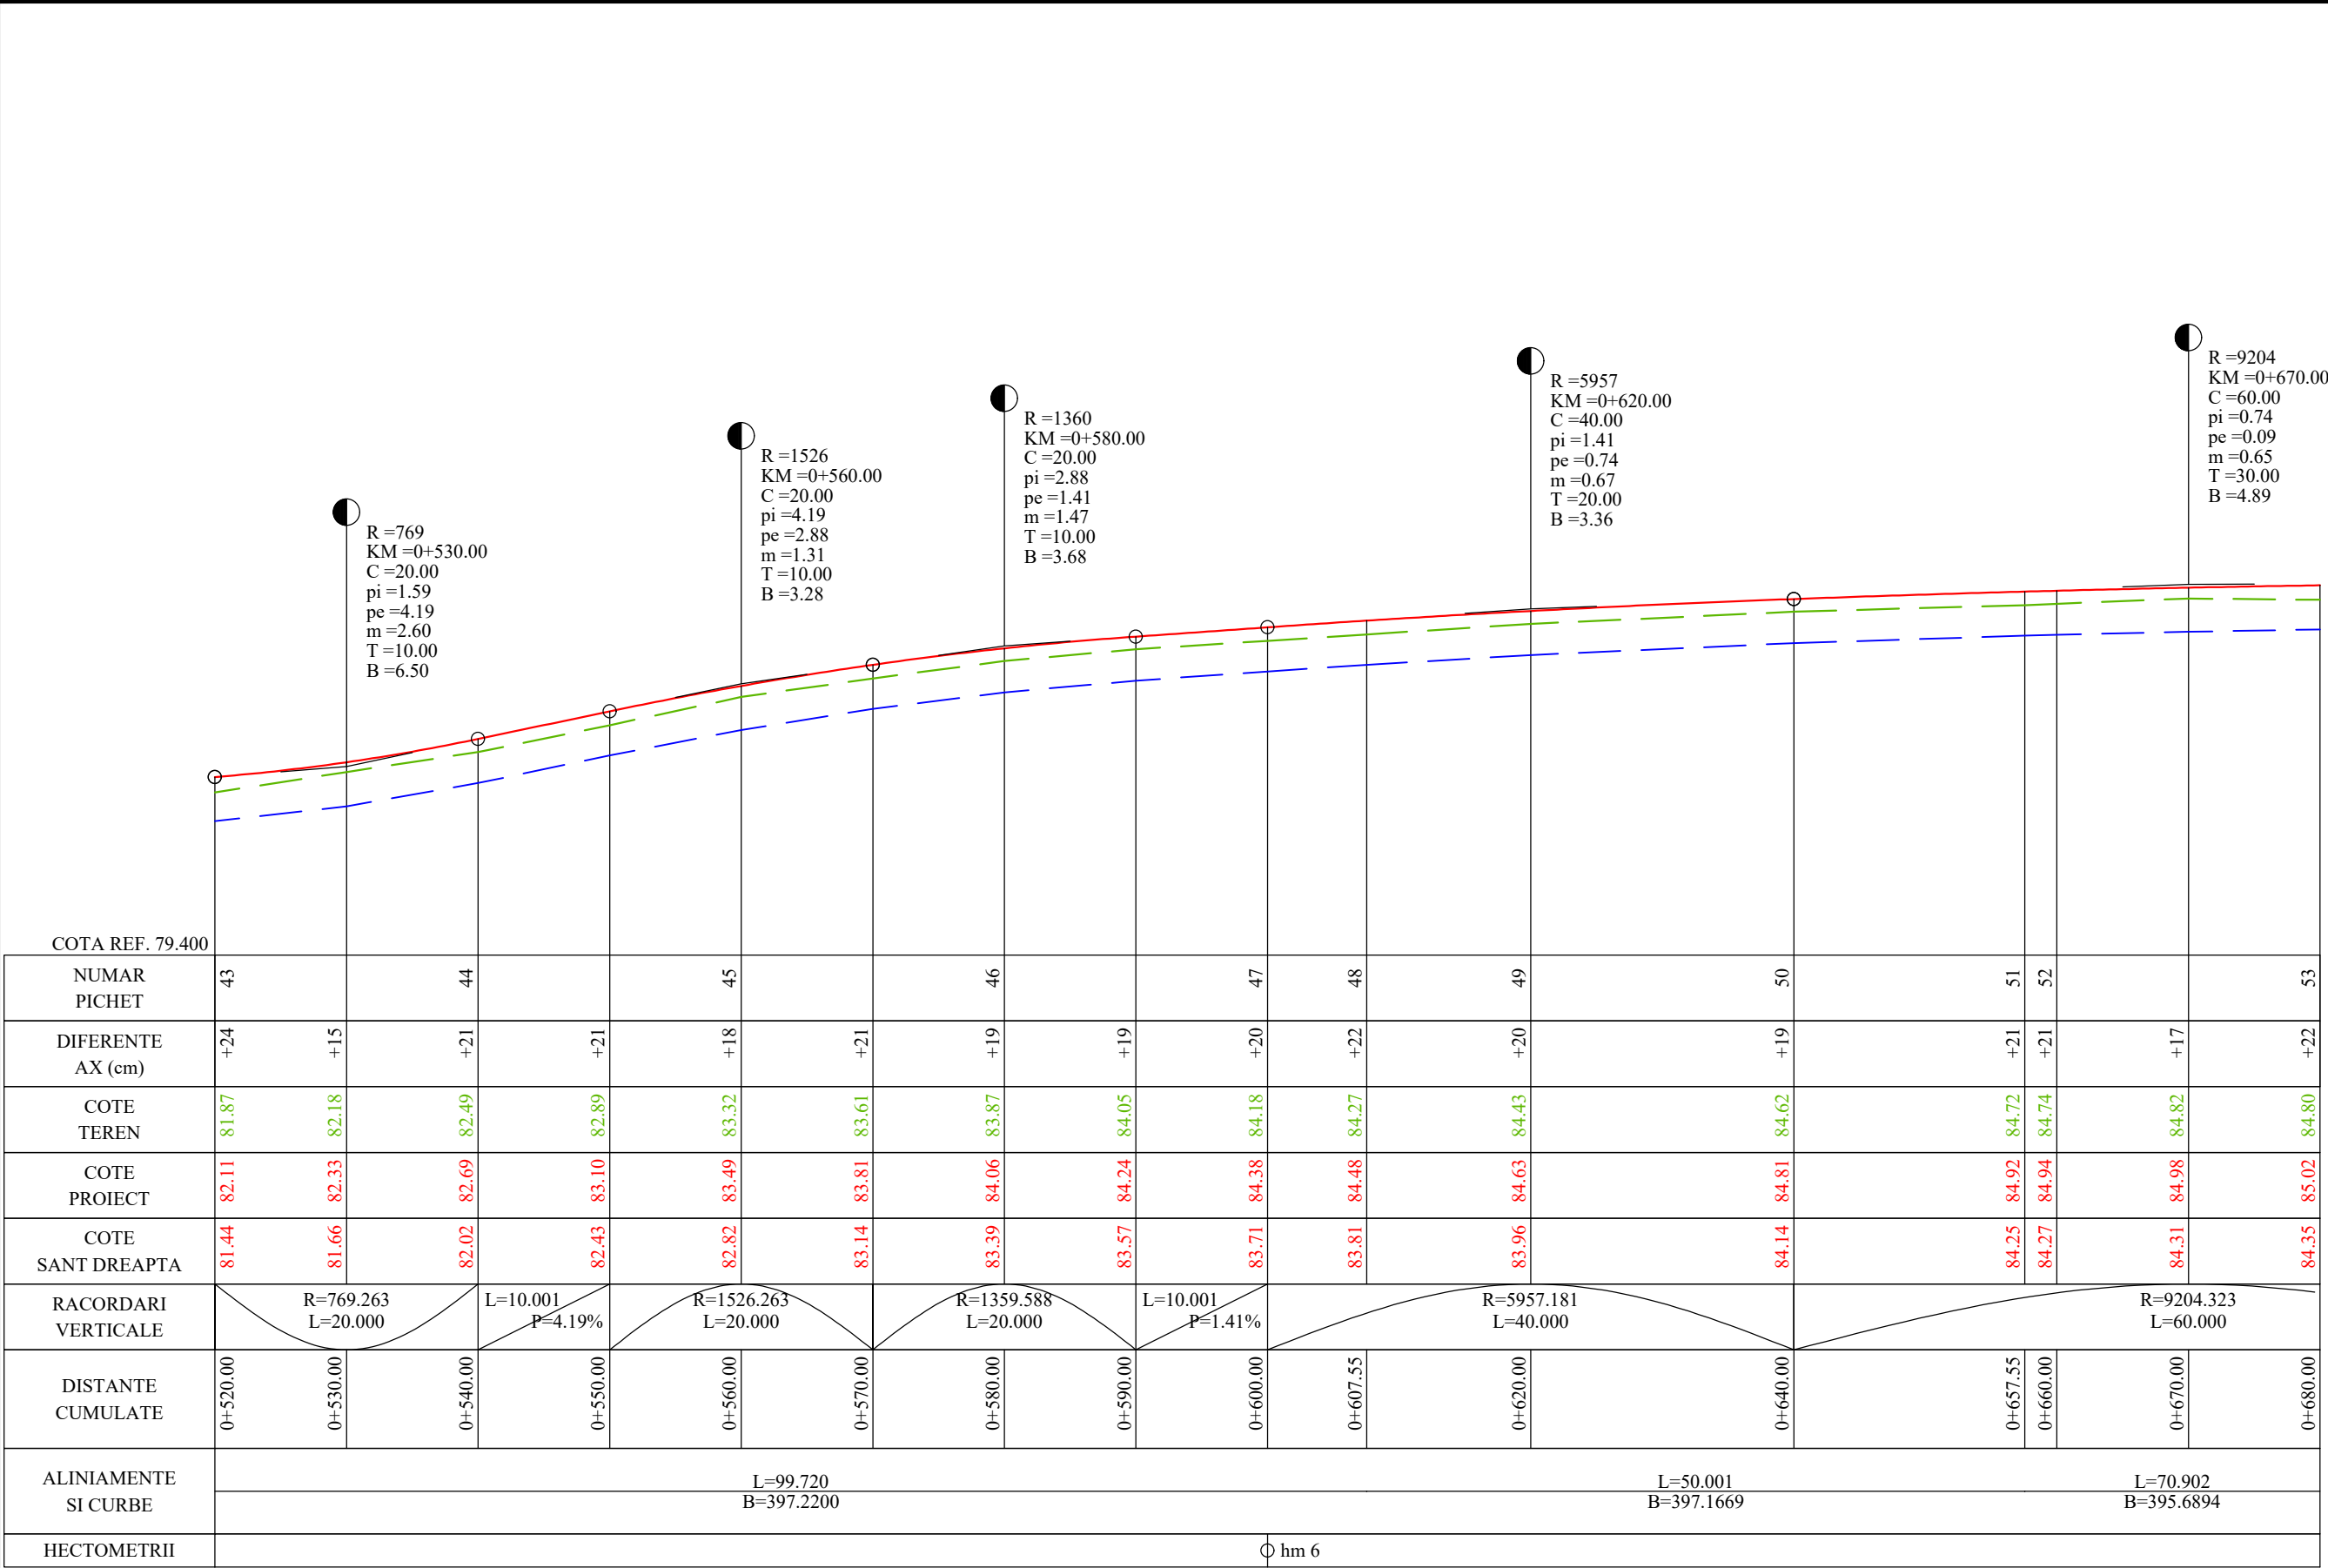


PROFIL LONGITUDINAL Drum comunal DC 90 SECTOR CUPRINS DE LA 520.000 LA 680.000 SCARA : 1:500 /1 :100

hm 6

VERIFICATOR	NUME	SEMNATURA	CERINTA	REFERAT / EXPERTIZA NR. / DATA	
PROIECTANT: S.C. ORFINI BELL SRL RO 26752759, J09/151/2010 Calea Galați, Mun. Brăila, Județul Brăila		BENEFICIAR:COMUNA MIHAI BRAVU, JUDETUL GIURGIU			Proiect nr: 010
	NUME	SEMNATURA	Scara: 1:500 1:100	TITLU PROIECT: MODERNIZARE DRUM COMUNAL - DC 90, IN COMUNA MIHAI BRAVU, JUDET GIURGIU	Faza: P.T.E.
Aprobat	arh. Magean Razvan				
Proiectat	ing. Isac Valentin		Data: 2025	PLAN DE SITUATIE DRUM COMUNAL DC 90	Plansa: PL 004
Desenat	ing. Isac Valentin				

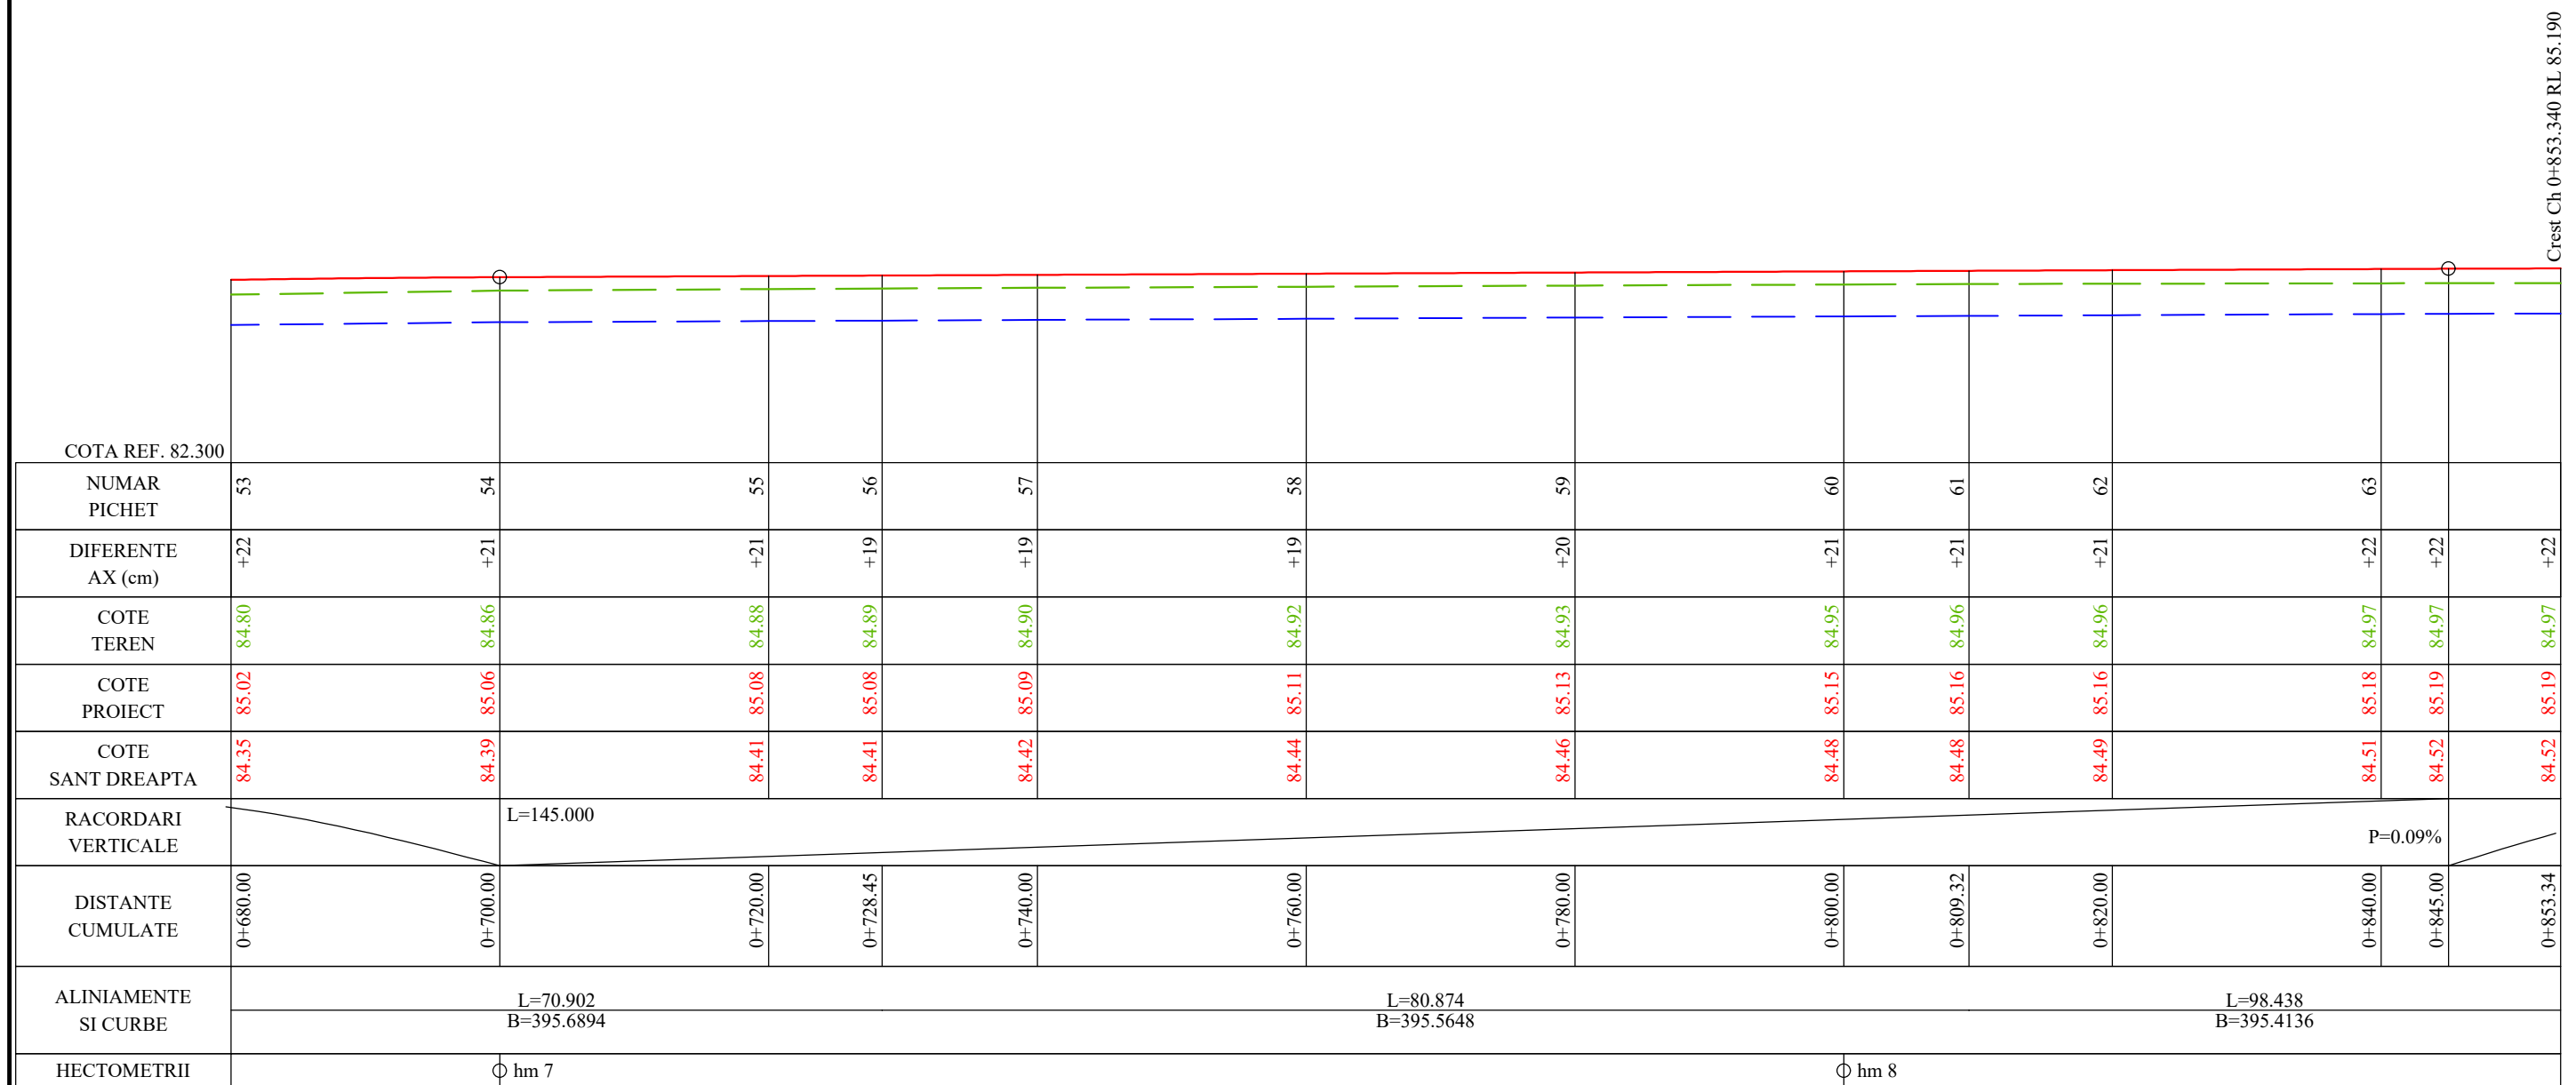

PROFIL LONGITUDINAL Drum comunal DC 90 SECTOR CUPRINS DE LA 680.000 LA 853.340 SCARA : 1:500 /1 :100

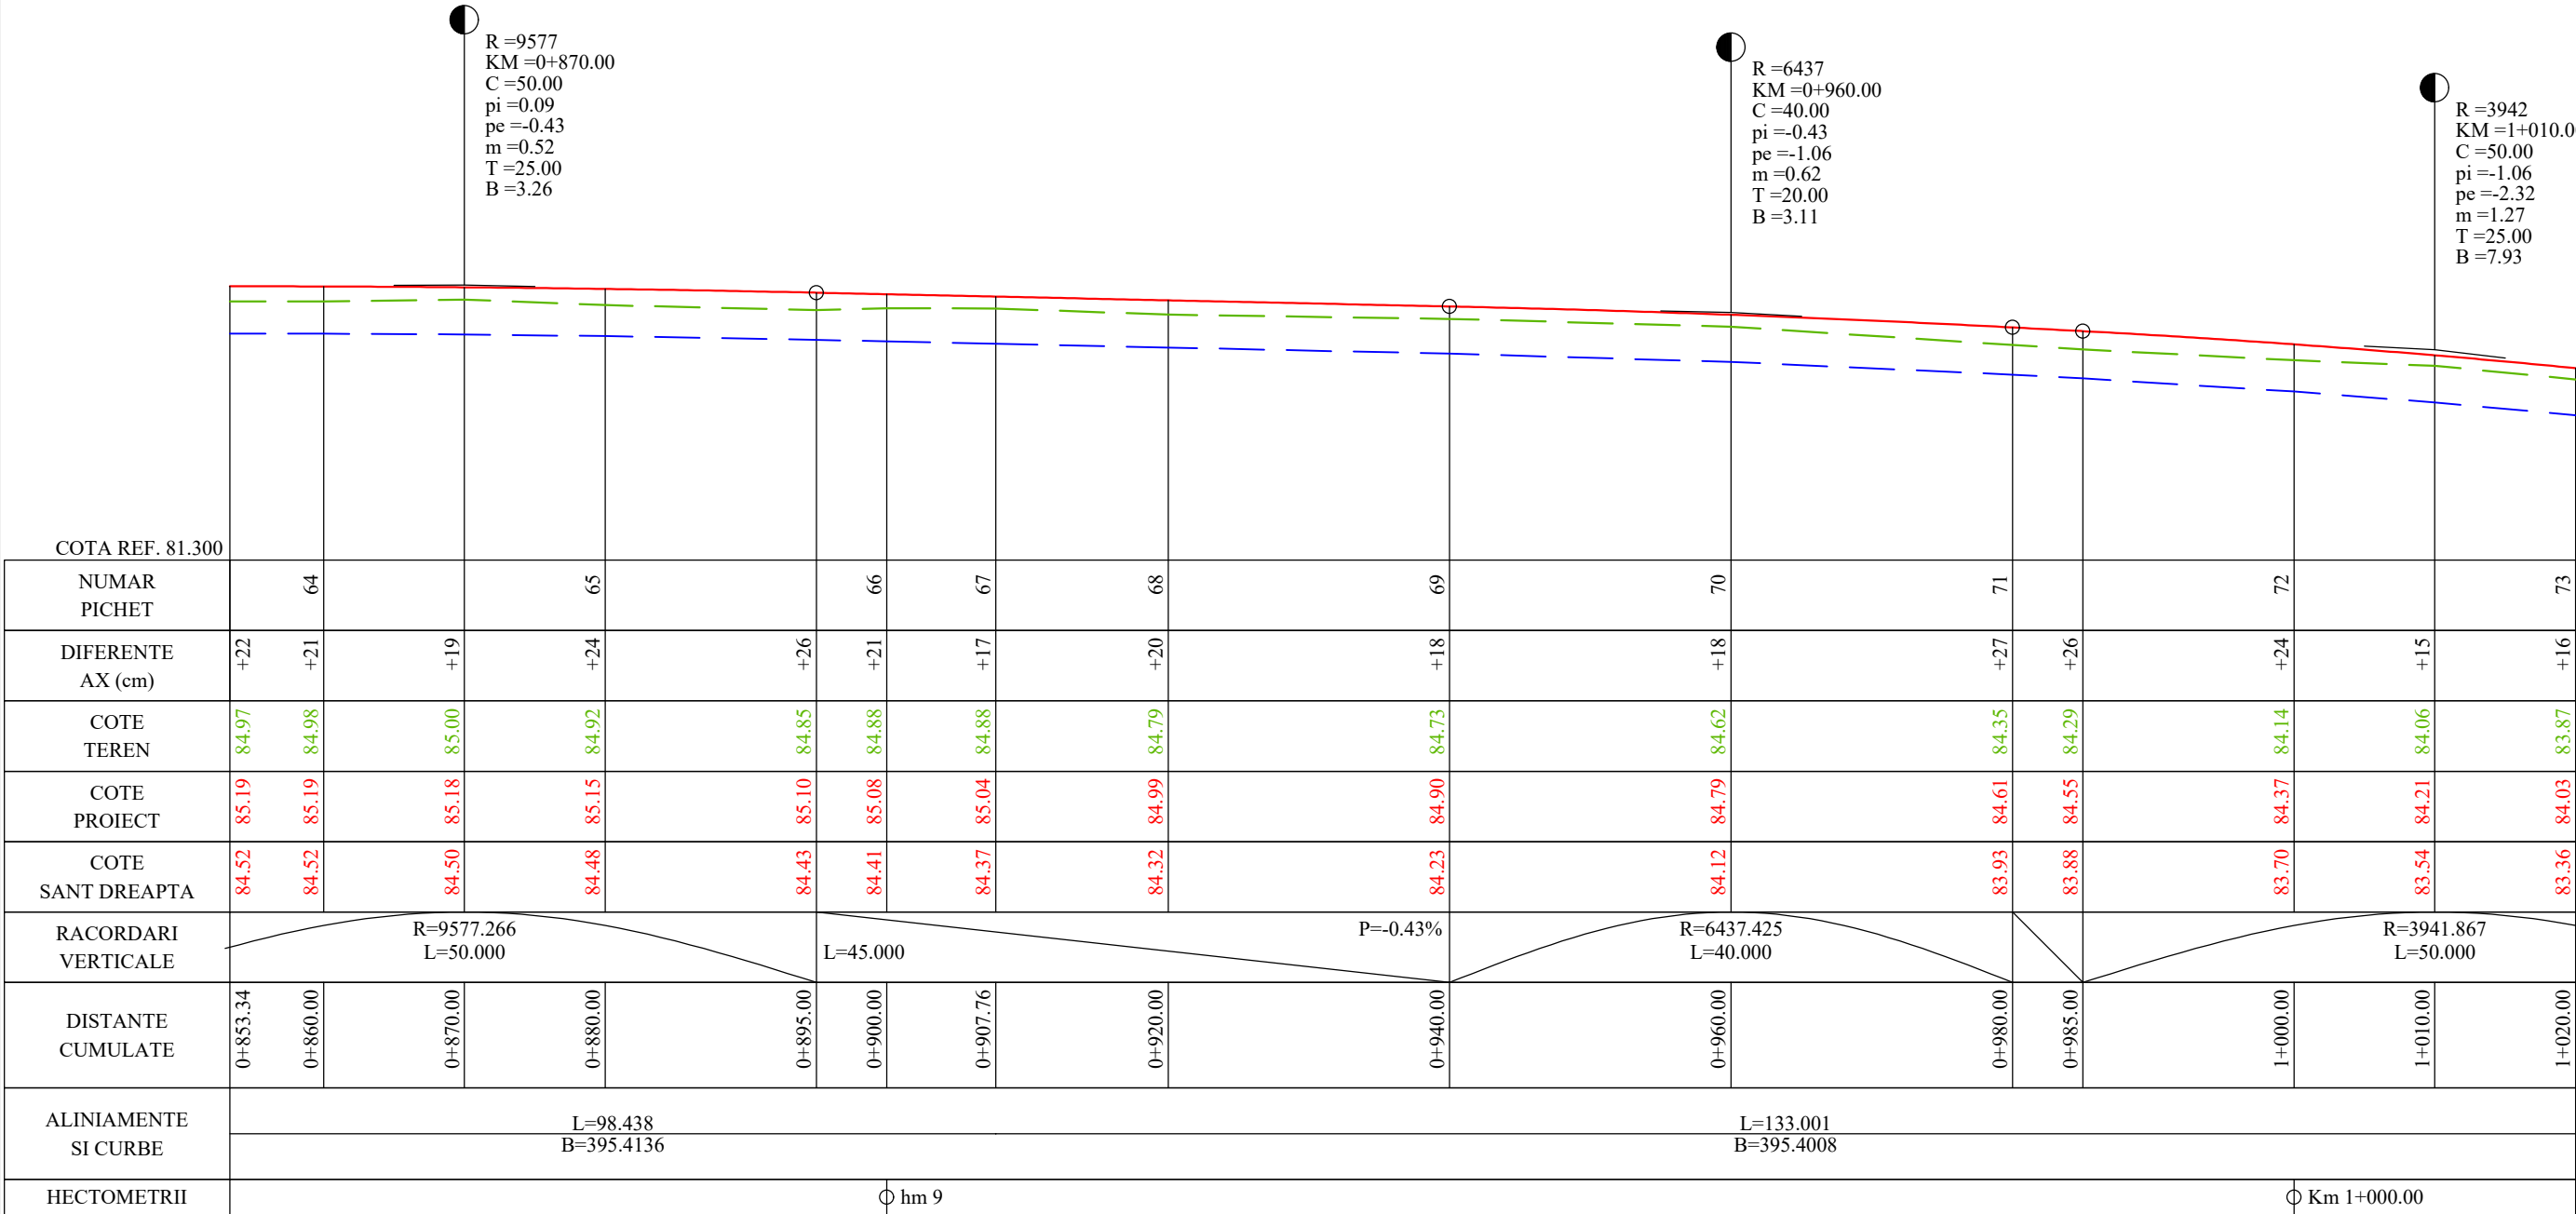


PROFIL LONGITUDINAL Drum comunal DC 90 SECTOR CUPRINS DE LA 853.340 LA 1020.000 SCARA : 1:500 / 1 :100

VERIFICATOR	NUME	SEMNATURA	CERINTA	REFERAT / EXPERTIZA NR. / DATA	
PROIECTANT: S.C. ORFINI BELL SRL RO 26752759, J09/151/2010 Calea Galați, Mun. Brăila, Județul Brăila		BENEFICIAR:COMUNA MIHAI BRAVU, JUDETUL GIURGIU			Proiect nr: 010
	NUME	SEMNATURA	Scara: 1:500 1:100	TITLU PROIECT: MODERNIZARE DRUM COMUNAL - DC 90, IN COMUNA MIHAI BRAVU, JUDET GIURGIU	Faza: P.T.E.
Aprobat	arh. Magean Razvan				
Proiectat	ing. Isac Valentin		Data: 2025	PLAN DE SITUATIE DRUM COMUNAL DC 90	Plansa: PL 006
Desenat	ing. Isac Valentin				

R =2322  
KM =1+080.00  
C =30.00  
pi =-2.32  
pe =-1.03  
m =1.29  
T =15.00  
B =4.84

PODEȚ Ø800-propus  
km 1+115.00

R =1662  
KM =1+120.00  
C =45.00  
pi =-1.03  
pe =1.67  
m =2.71  
T =22.50  
B =15.23

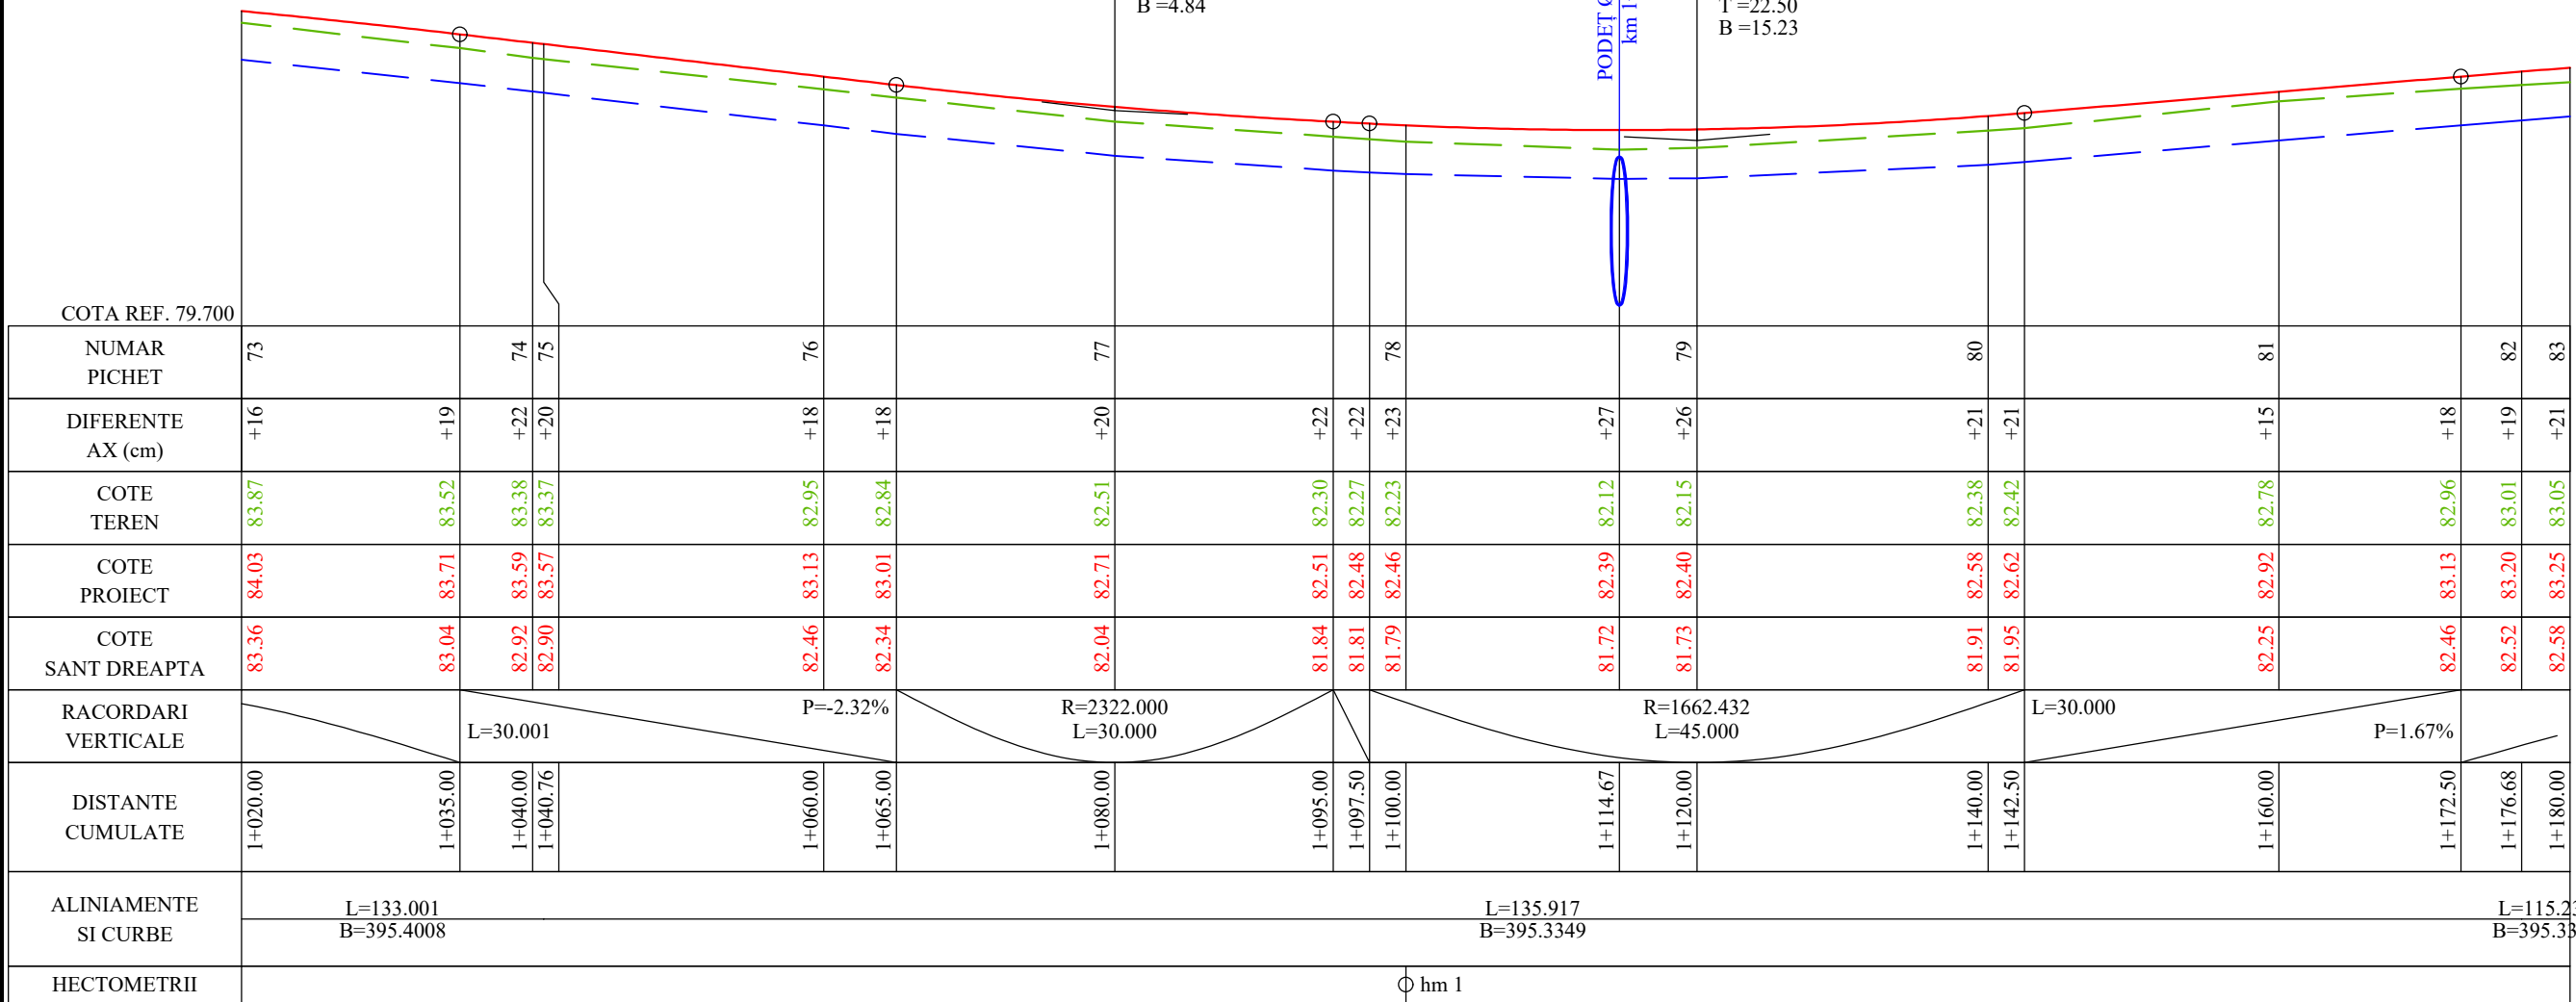

PROFIL LONGITUDINAL Drum comunal DC 90 SECTOR CUPRINS DE LA 1020.000 LA 1180.000 SCARA : 1:500 /1 :100

VERIFICATOR	NUME	SEMNATURA	CERINTA	REFERAT / EXPERTIZA NR. / DATA	
PROIECTANT: S.C. ORFINI BELL SRL RO 26752759, J09/151/2010 Calea Galați, Mun. Brăila, Județul Brăila		BENEFICIAR:COMUNA MIHAI BRAVU, JUDEȚUL GIURGIU			Proiect nr: 010
	NUME	SEMNATURA	Scara: 1:500 1:100	TITLU PROIECT: MODERNIZARE DRUM COMUNAL - DC 90, IN COMUNA MIHAI BRAVU, JUDEȚ GIURGIU	Faza: P.T.E.
Aprobat	arh. Magean Razvan				
Proiectat	ing. Isac Valentin		Data: 2025	PLAN DE SITUATIE DRUM COMUNAL DC 90	Plansa: PL 007
Desenat	ing. Isac Valentin				








VERIFICATOR	NUME	SEMNATURA	CERINTA	REFERAT / EXPERTIZA NR. / DATA
<b>PROIECTANT:</b> <b>S.C. ORFINI BELL SRL</b> <b>RO 26752759, J09/151/2010</b> <b>Calea Galați, Mun. Brăila, Județul Brăila</b>		<b>BENEFICIAR:COMUNA MIHAI BRAVU, JUDETUL GIURGIU</b>		<b>Proiect nr:</b> <b>010</b>
	<b>NUME</b>	<b>SEMNATURA</b>	<b>Scara:</b> <b>1:500</b> <b>1:100</b>	<b>TITLU PROIECT:</b> <b>MODERNIZARE DRUM COMUNAL - DC 90,</b> <b>IN COMUNA MIHAI BRAVU, JUDET GIURGIU</b>
<b>Aprobat</b>	<b>arh. Magean Razvan</b>			<b>Faza:</b> <b>P.T.E.</b>
<b>Proiectat</b>	<b>ing. Isac Valentin</b>		<b>Data:</b> <b>2025</b>	<b>PLAN DE SITUATIE</b> <b>DRUM COMUNAL DC 90</b>
<b>Desenat</b>	<b>ing. Isac Valentin</b>			<b>Plansa:</b> <b>PL 010</b>

PODET TUBULAR TIP DN 800


SECTIUNE LONGITUDINALA

Scara 1:50

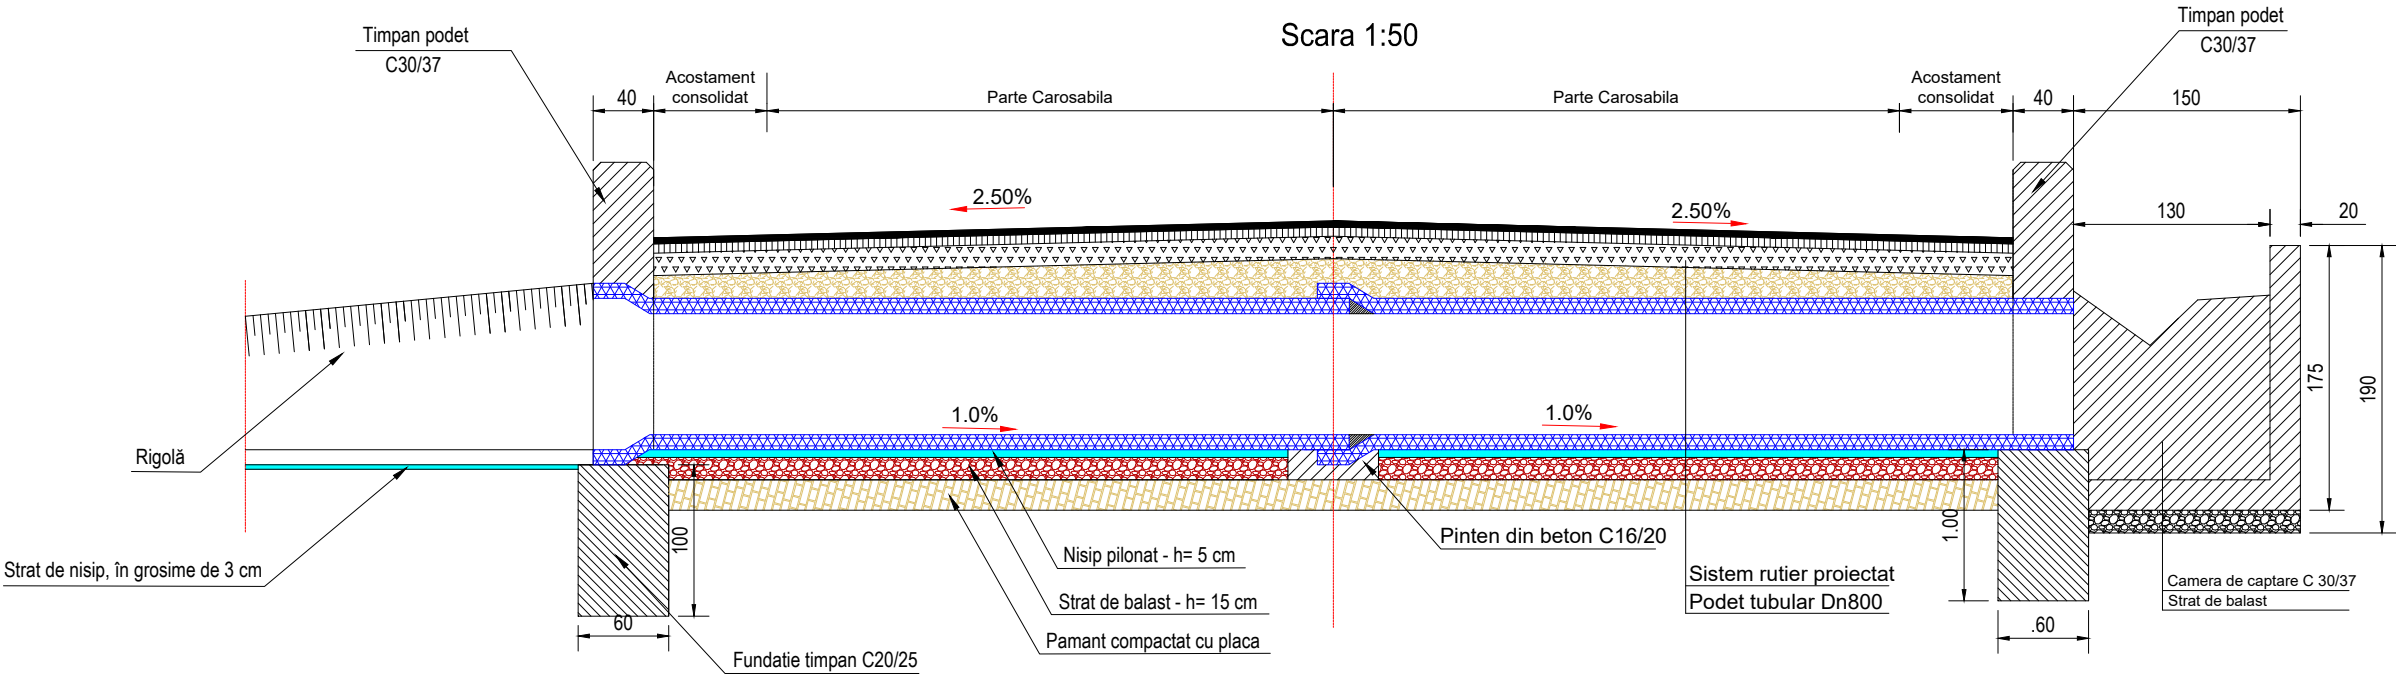


VEDERE IN PLAN

Scara 1:50

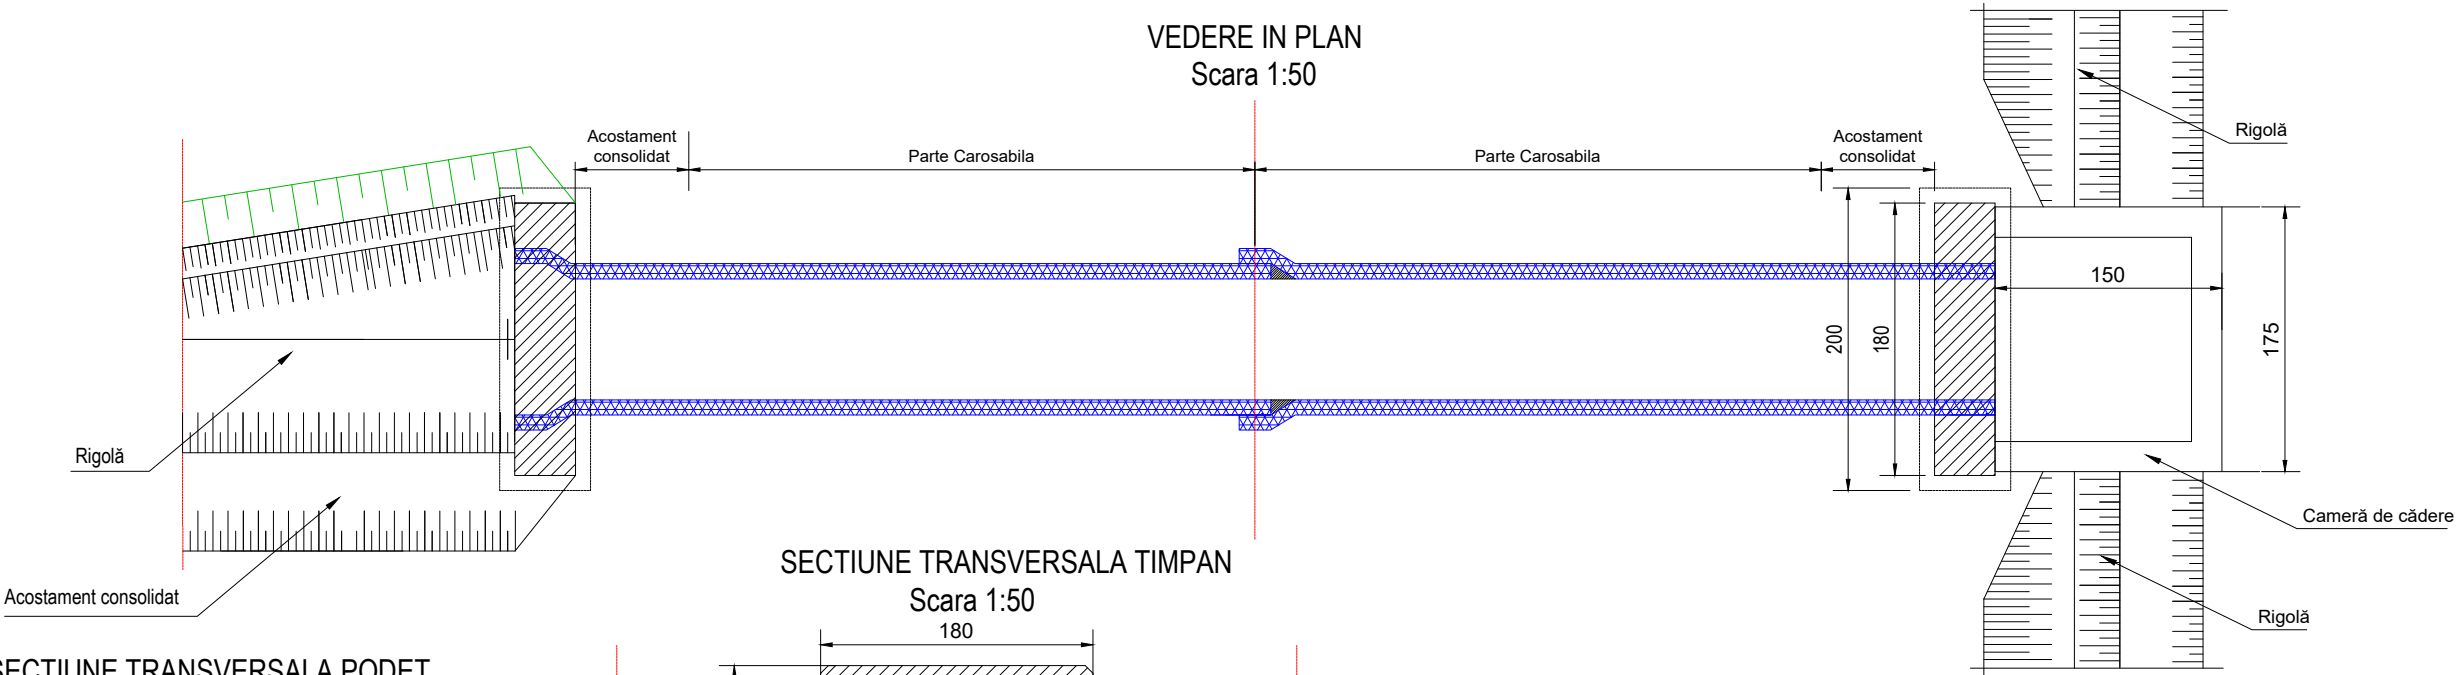


SECTIUNE TRANSVERSALA TIMPAN

Scara 1:50

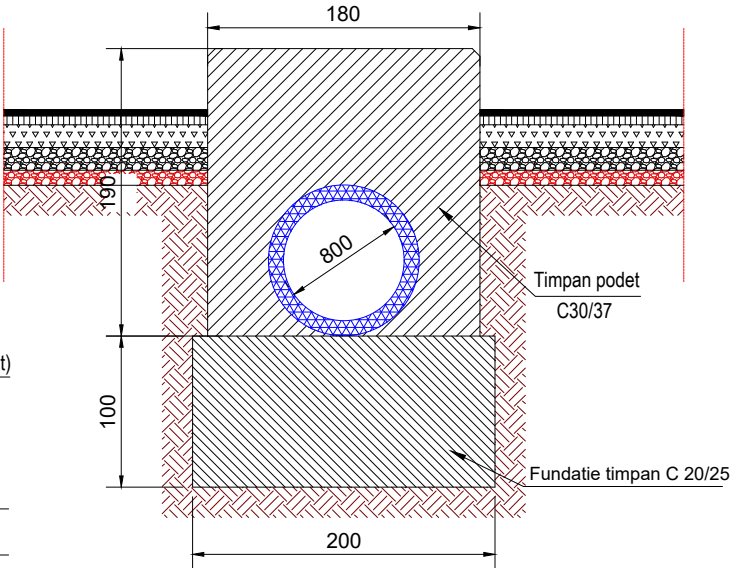

SECTIUNE TRANSVERSALA PODET


Scara 1:50

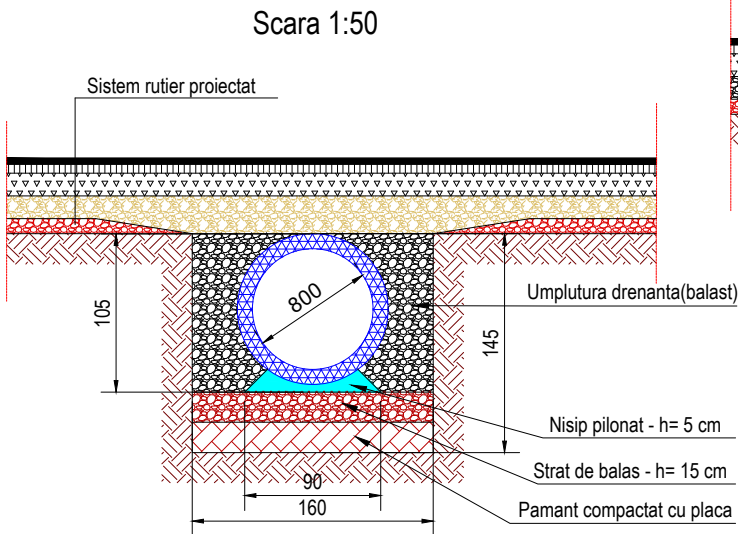


VERIFICATOR	NUME	SEMNATURA	CERINTA	REFERAT / EXPERTIZA NR. / DATA	
PROIECTANT: S.C. ORFINI BELL SRL RO 26752759, J09/151/2010 Calea Galați, Mun. Brăila, Județul Brăila		BENEFICIAR:COMUNA MIHAI BRAVU, JUDETUL GIURGIU		Proiect nr: 010	
Aprobat	arh. Magean Razvan	Mag	Scara: 1:50	TITLU PROIECT: MODERNIZARE DRUM COMUNAL - DC 90, IN COMUNA MIHAI BRAVU, JUDET GIURGIU	Faza: P.T.E.
Proiectat	ing. Isac Valentin	Isac	Data: 2025	DETALIU PODET TUBULAR DN 800 MM	Plansa: DE 01
Desenat	ing. Isac Valentin				

DETALIU DE EXECUȚIE

ACCES LA PROPRIETĂȚI CU TUBURI CORUGATE DIN POLIPROPILENĂ SN 4 CU DN 300

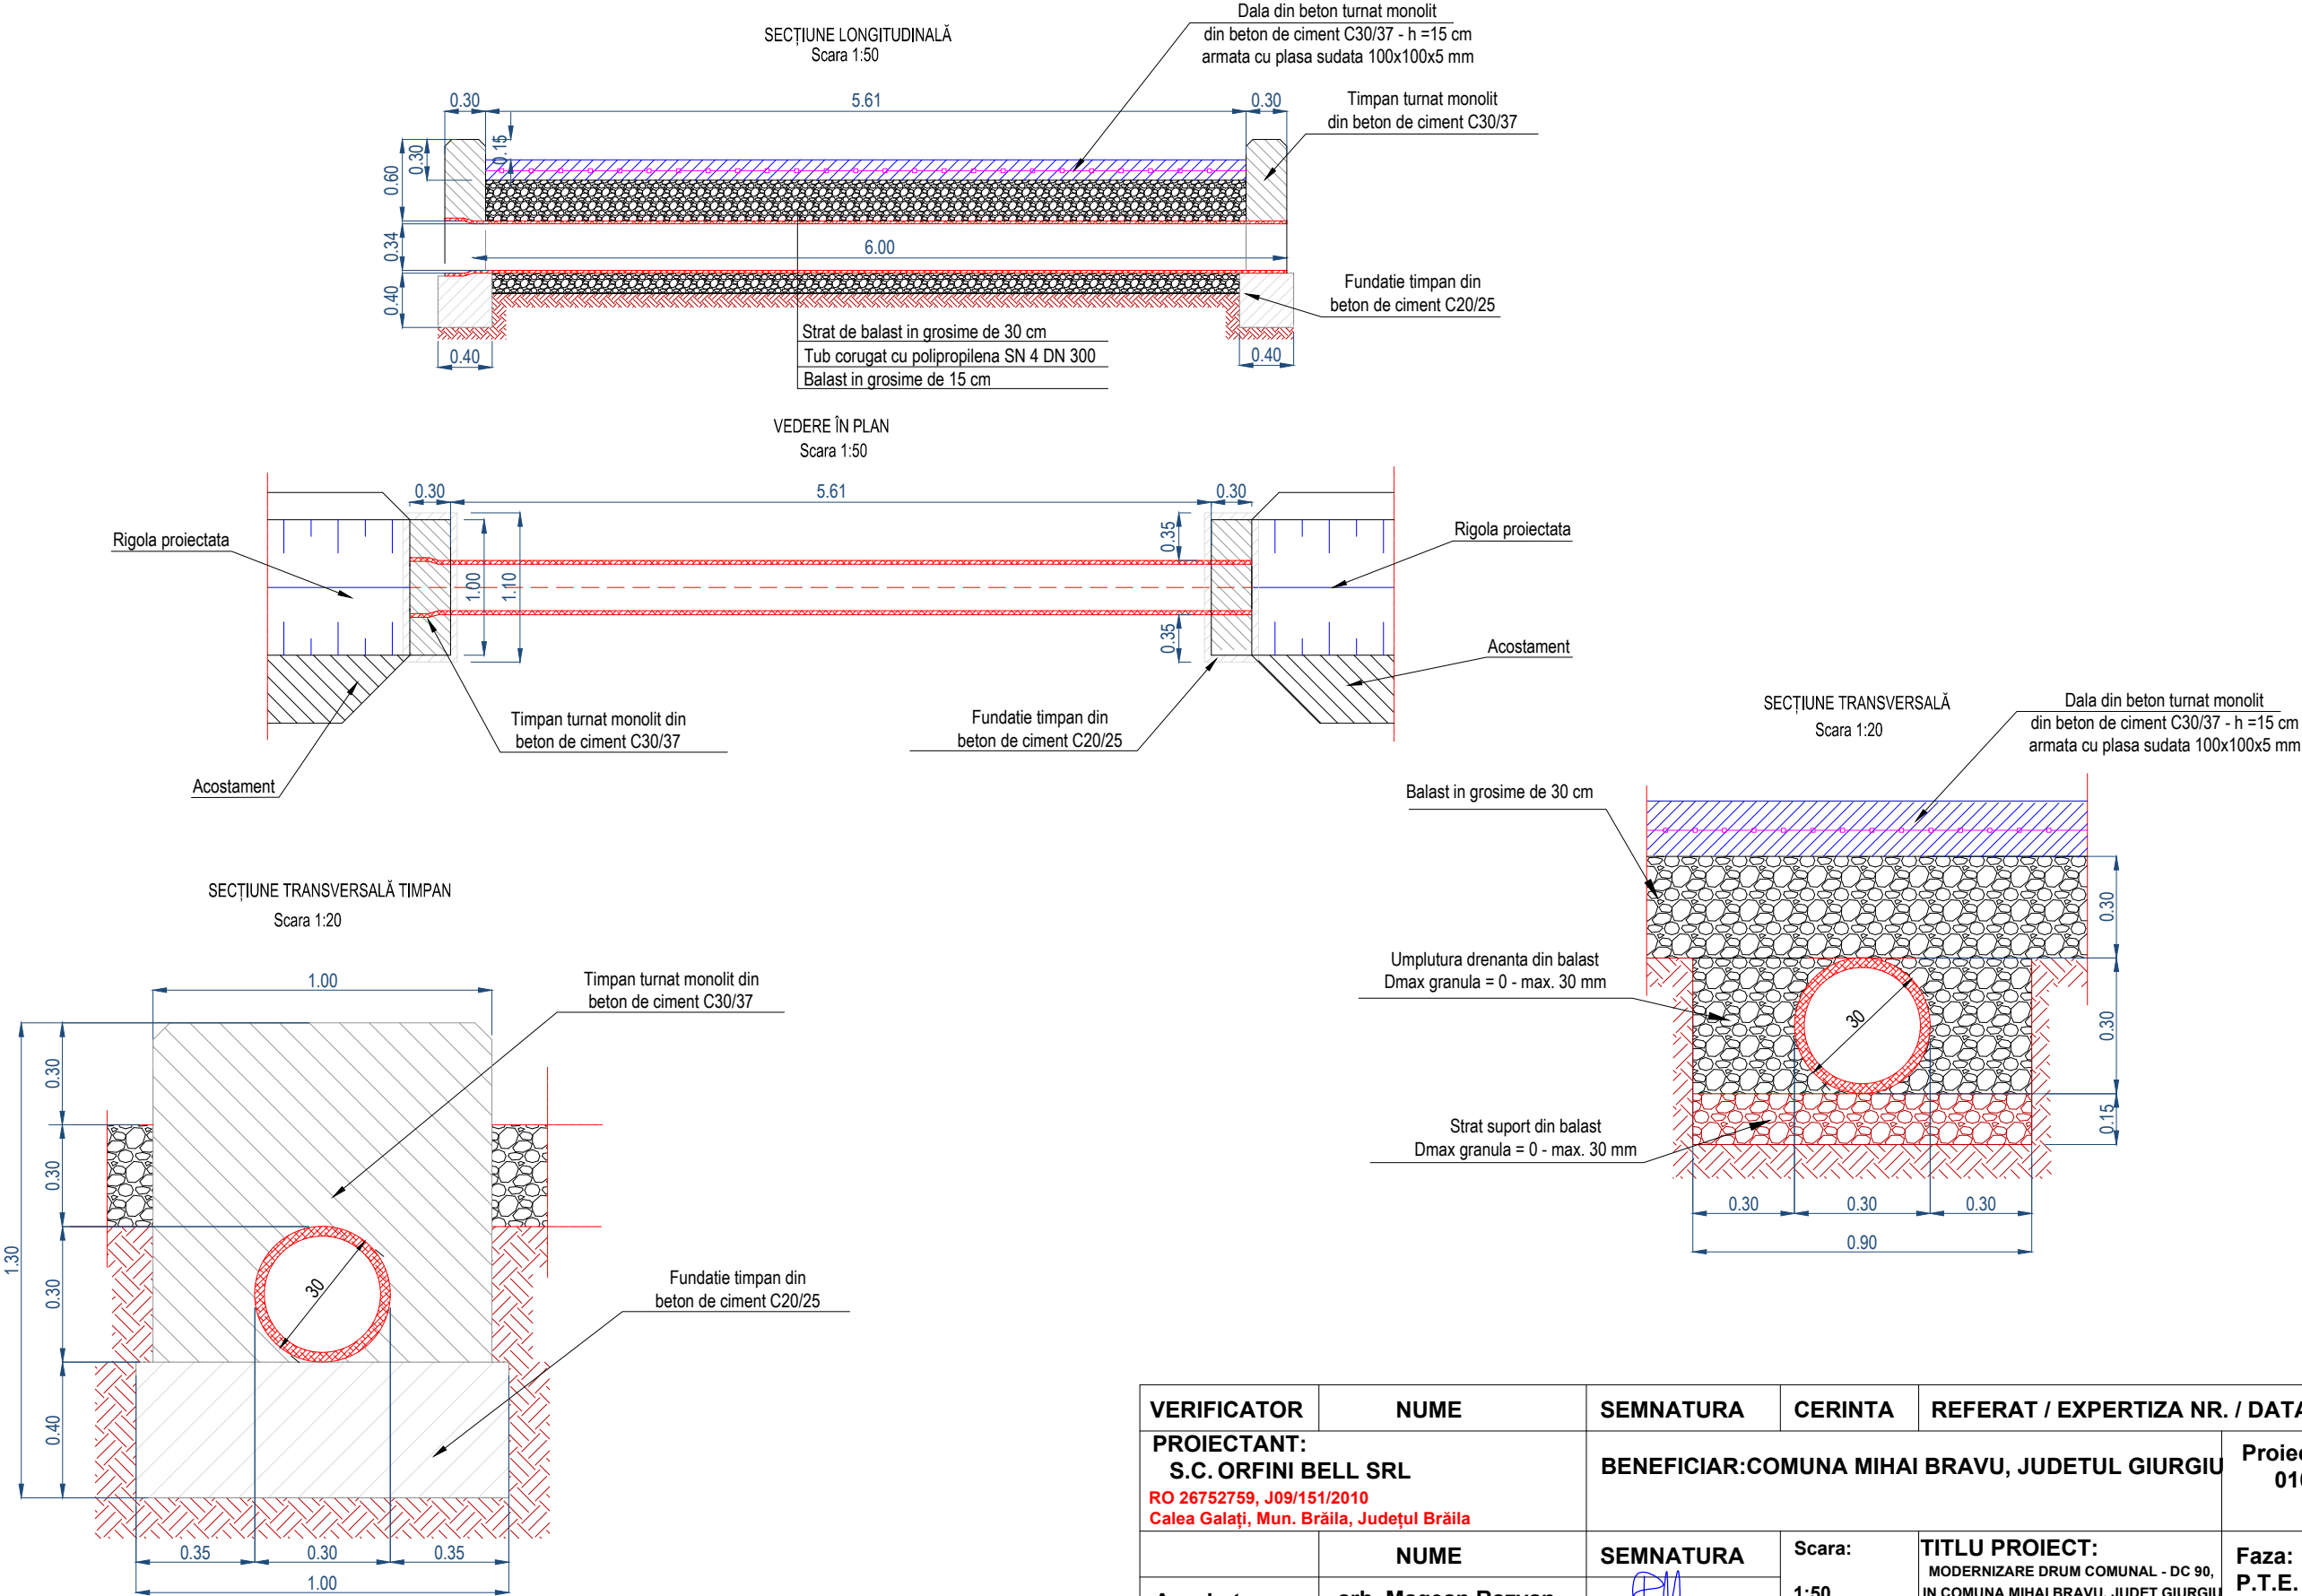

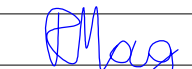VERIFICATOR	NUME	SEMNATURA	CERINTA	REFERAT / EXPERTIZA NR. / DATA	
PROIECTANT: S.C. ORFINI BELL SRL RO 26752759, J09/151/2010 Calea Galați, Mun. Brăila, Județul Brăila		BENEFICIAR:COMUNA MIHAI BRAVU, JUDETUL GIURGIU		Proiect nr: 010	
Aprobat	arh. Magean Razvan		Scara: 1:50	TITLU PROIECT: MODERNIZARE DRUM COMUNAL - DC 90, IN COMUNA MIHAI BRAVU, JUDET GIURGIU	Faza: P.T.E.
Proiectat	ing. Isac Valentin		Data: 2025		Plansa: DE02
Desenat	ing. Isac Valentin				

## Sc.1:25 / 1:10

Marca	Diametru	Nr. bucati	Lungimi [m]		
			/bucata	/ diametru	
				OB 37	
				Ø6	Ø8
1	8	4	0.59		2.36
2	8	6	0.57		2.42
3	6	4	0.70	2.80	
4	6	2	0.82	1.64	
Lungimi totale [m]				4.44	5.58
Masa [kg]		/ metru		0.222	0.395
		/ diametru		0.99	2.21
		totala		3.20	

Sezione prin rigola  
Sc. 1:25




Technical drawing of a square floor plan. The overall dimensions are 80 units by 80 units. The plan includes a central rectangular area (40 units by 33 units) and a smaller rectangular area (25 units by 15 units) located in the top right corner. The drawing also shows a grid of small squares and a pattern of diagonal lines.







plasă sudată	100 x 100 Ø6mm
--------------	----------------

Technical drawing of a rectangular frame with a grid. The drawing shows a central grid of 4x4 squares. The frame has a total width of 45 and a total height of 30. The frame is composed of two main parts: a top part (OB37) and a bottom part (OB37). The top part has a height of 0.57cm and the bottom part has a height of 0.59cm. The frame is labeled with dimensions and part numbers. The top part is labeled 'OB37 6Ø8 L=0.57cm' and the bottom part is labeled 'OB37 4Ø8 L=0.59cm'. The frame is also labeled with dimensions: 45 for the total width, 30 for the total height, 3 for the top and bottom flange widths, 5 for the top and bottom flange thicknesses, and 4 for the top and bottom flange heights. The frame is also labeled with dimensions: 3 for the top and bottom flange widths, 5 for the top and bottom flange thicknesses, and 4 for the top and bottom flange heights.







[illegible]

(3) OB37  
4Ø6 L=0.70cm



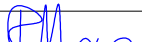
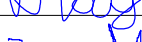
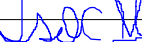
VERIFICATOR	NUME	SEMNATURA	CERINTA	REFERAT / EXPERTIZA NR. / DATA
<b>PROIECTANT:</b> <b>S.C. ORFINI BELL SRL</b> <b>RO 26752759, J09/151/2010</b> <b>Calea Galați, Mun. Brăila, Județul Brăila</b>		<b>BENEFICIAR:COMUNA MIHAI BRAVU, JUDETUL GIURGIU</b>		<b>Proiect nr:</b> <b>010</b>
	NUME	SEMNATURA	<b>Scara:</b> <b>1:10</b> <b>1:25</b>	<b>TITLU PROIECT:</b> <b>MODERNIZARE DRUM COMUNAL - DC 90,</b> <b>IN COMUNA MIHAI BRAVU, JUDET GIURGIU</b>
<b>Aprobat</b>	<b>arh. Magean Razvan</b>			<b>Faza:</b> <b>P.T.E.</b>
<b>Proiectat</b>	<b>ing. Isac Valentin</b>		<b>Data:</b> <b>2025</b>	<b>DETALIU RIGOLA</b> <b>CAROSABILA 80 CM</b>
<b>Desenat</b>	<b>ing. Isac Valentin</b>			<b>Plansa:</b> <b>R 001</b>

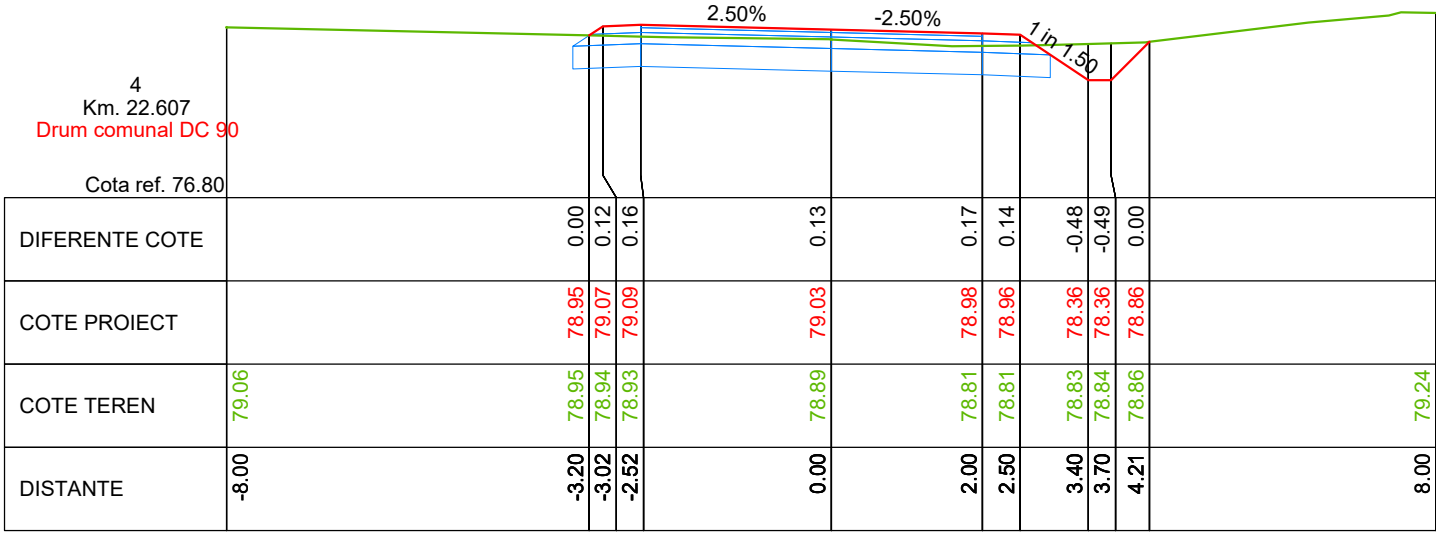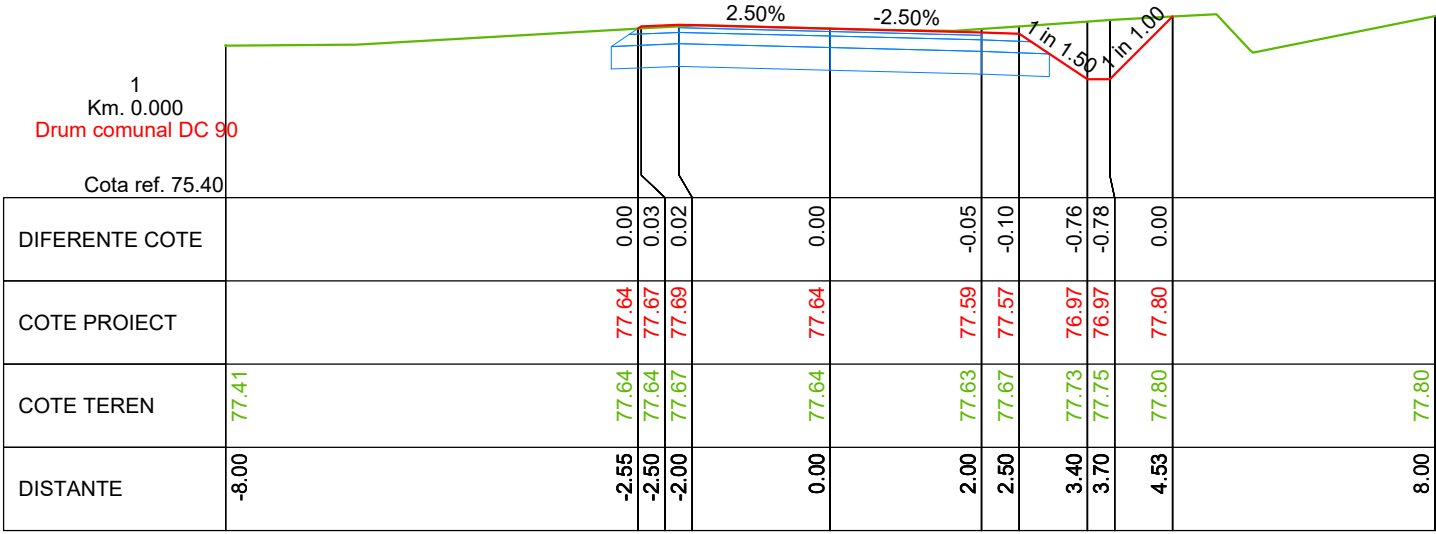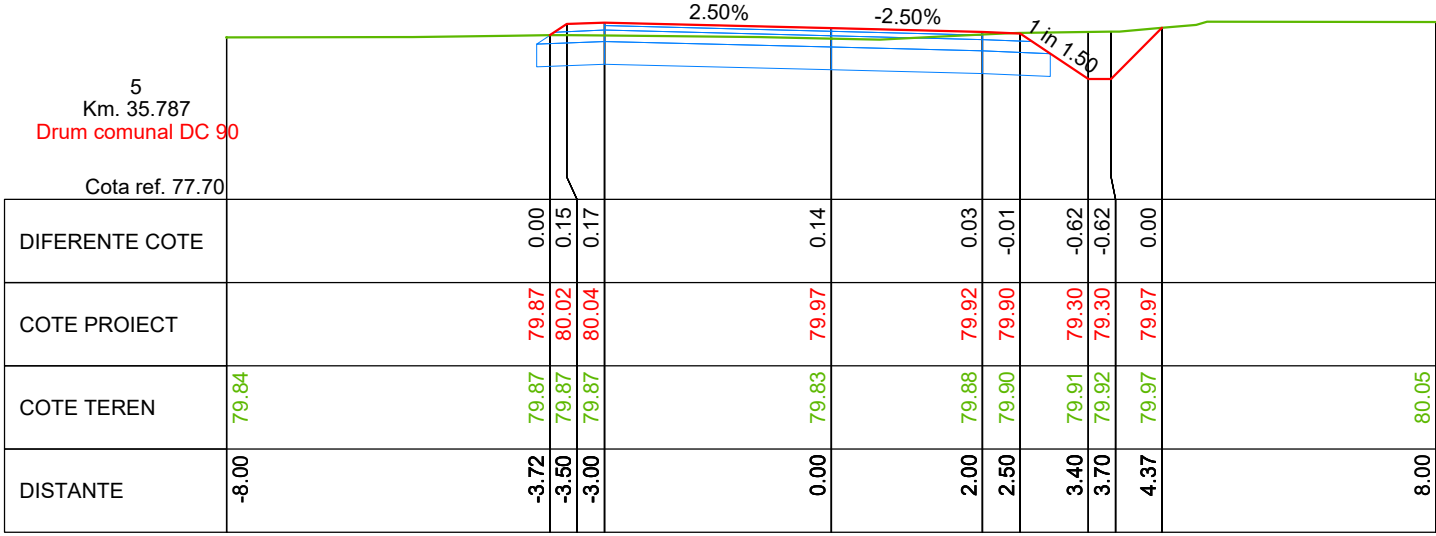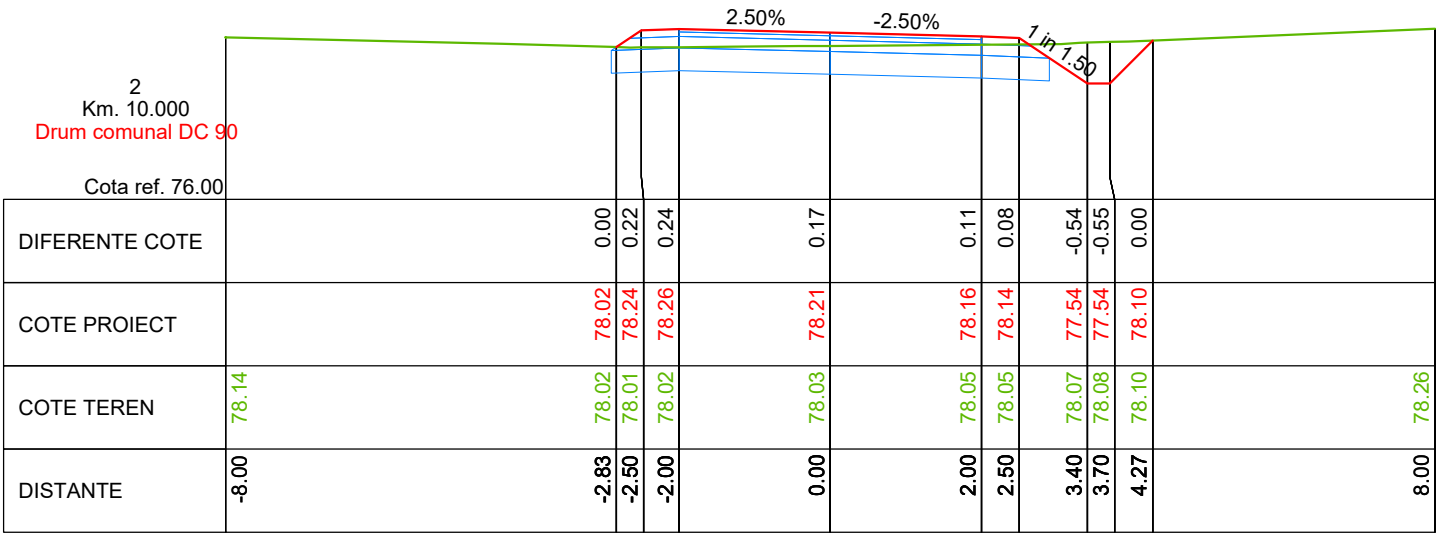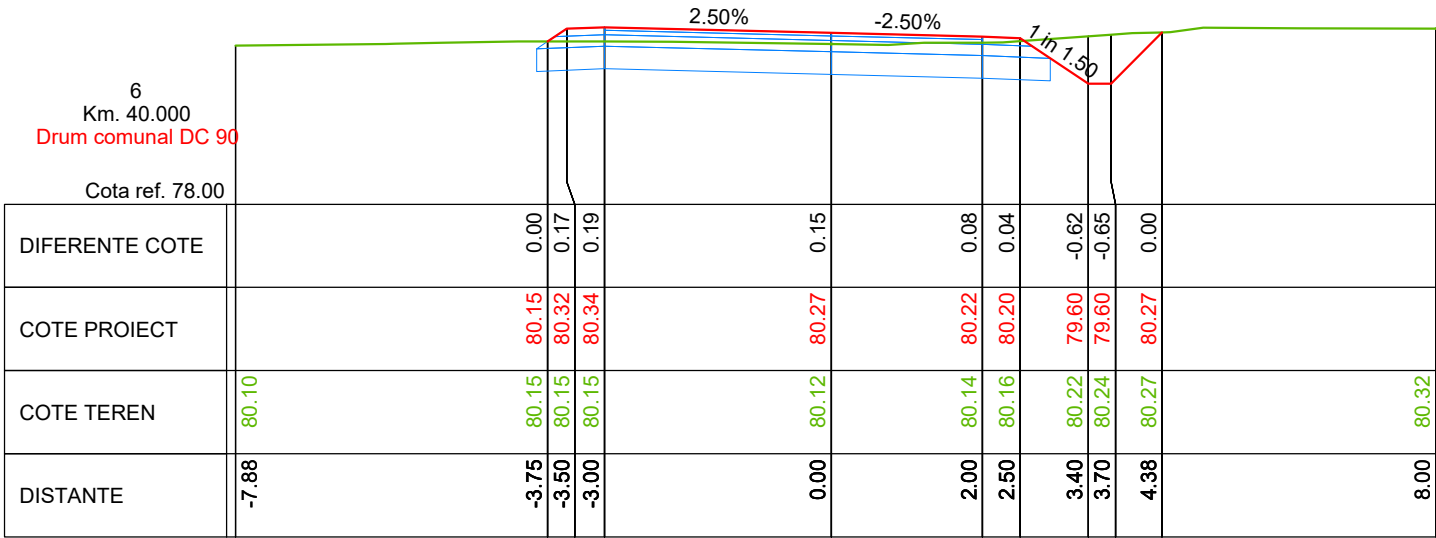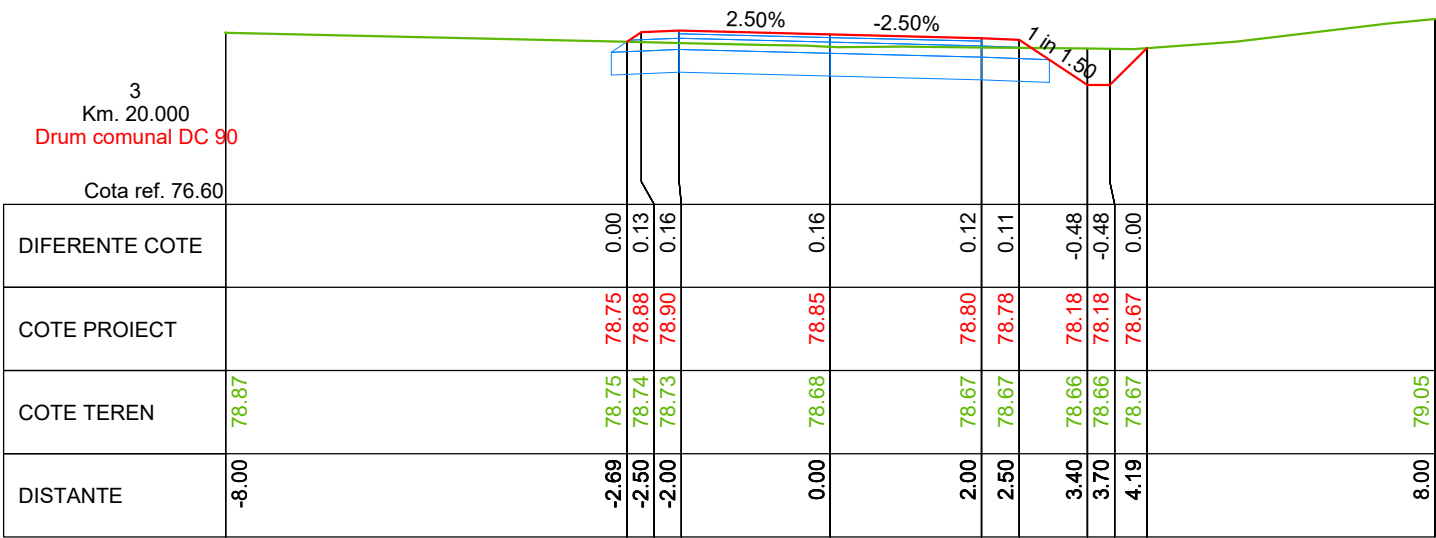





VERIFICATOR	NUME	SEMNATURA	CERINTA	REFERAT / EXPERTIZA NR. / DATA	
PROIECTANT: S.C. ORFINI BELL SRL RO 26752759, J09/151/2010 Calea Galați, Mun. Brăila, Județul Brăila		BENEFICIAR:COMUNA MIHAI BRAVU, JUDETUL GIURGIU		Proiect nr: 010	
Aprobat	arh. Magean Razvan	SEMNATURA	Scara: 1:100	TITLU PROIECT: MODERNIZARE DRUM COMUNAL - DC 90, IN COMUNA MIHAI BRAVU, JUDET GIURGIU	Faza: P.T.E.
Proiectat	ing. Isac Valentin	SEMNATURA	Data: 2025	PROFILE TRANSVERSALE CURENTE DRUM COMUNAL DC 90	Plansa: TC 001
Desenat	ing. Isac Valentin				

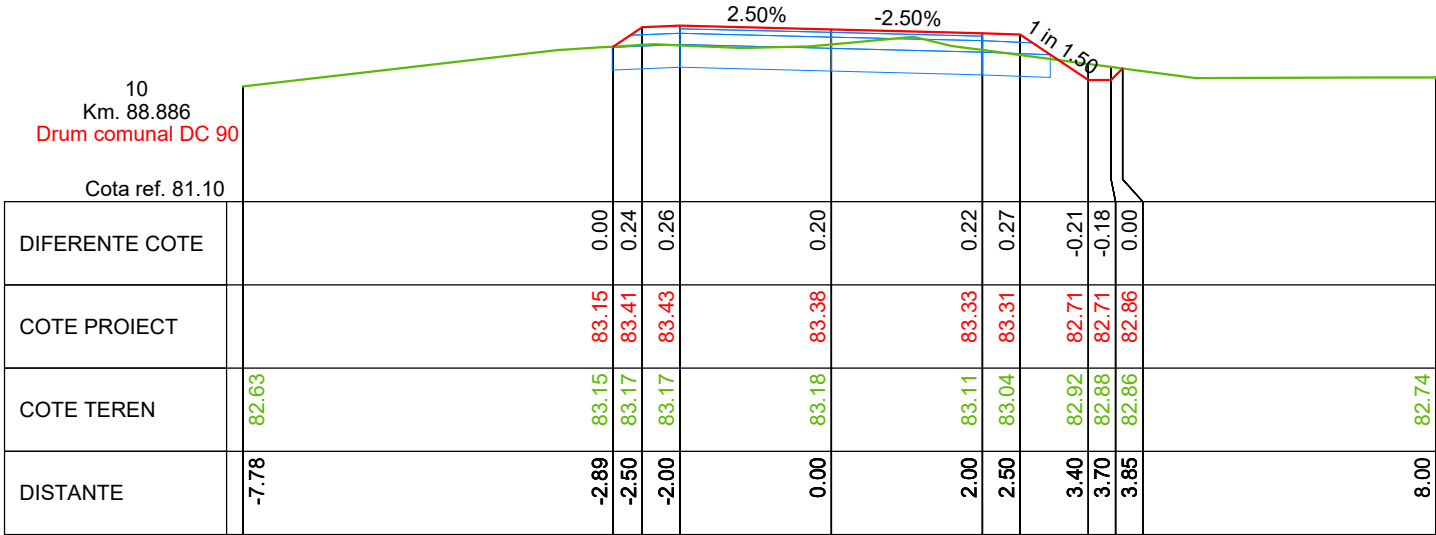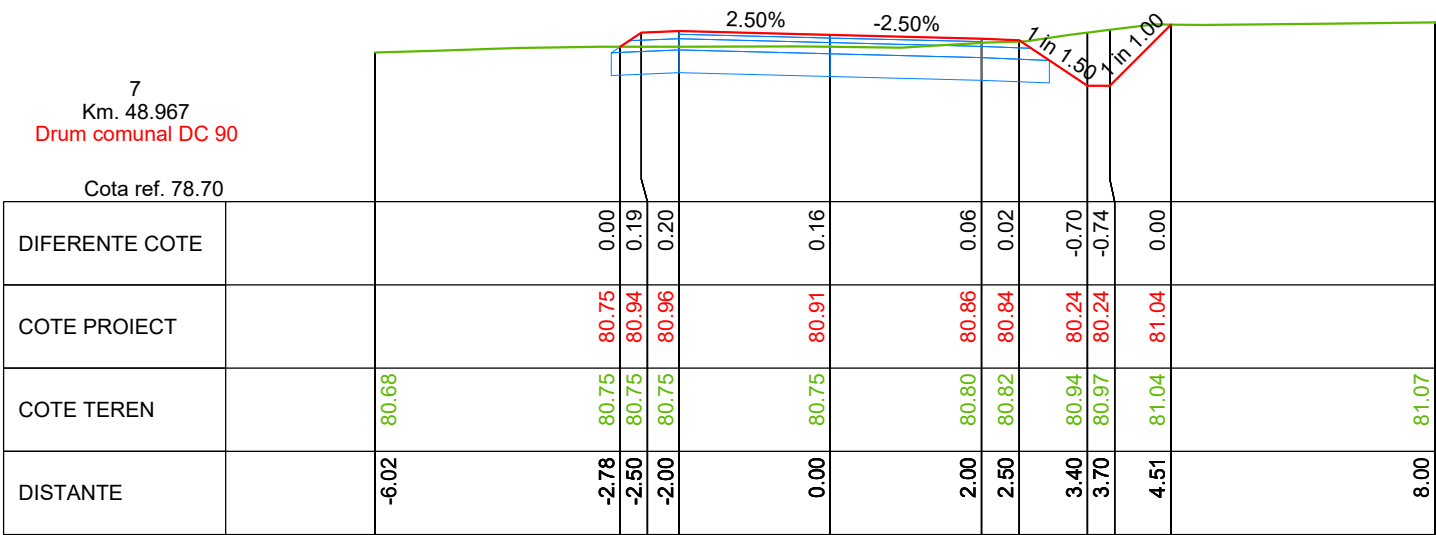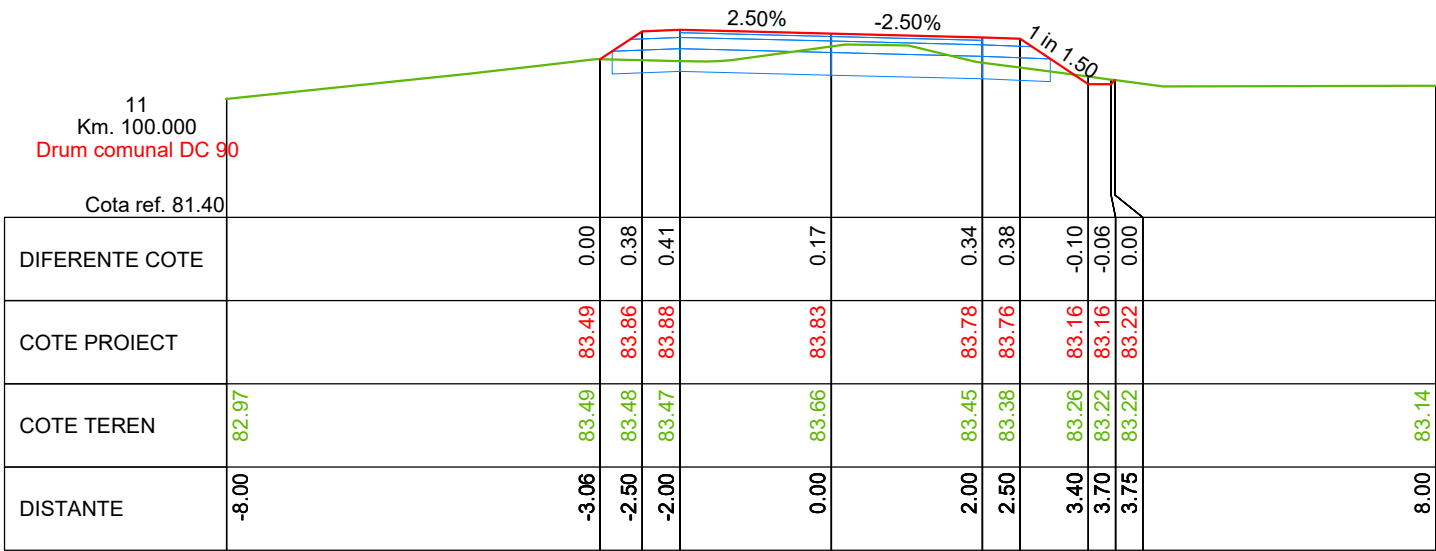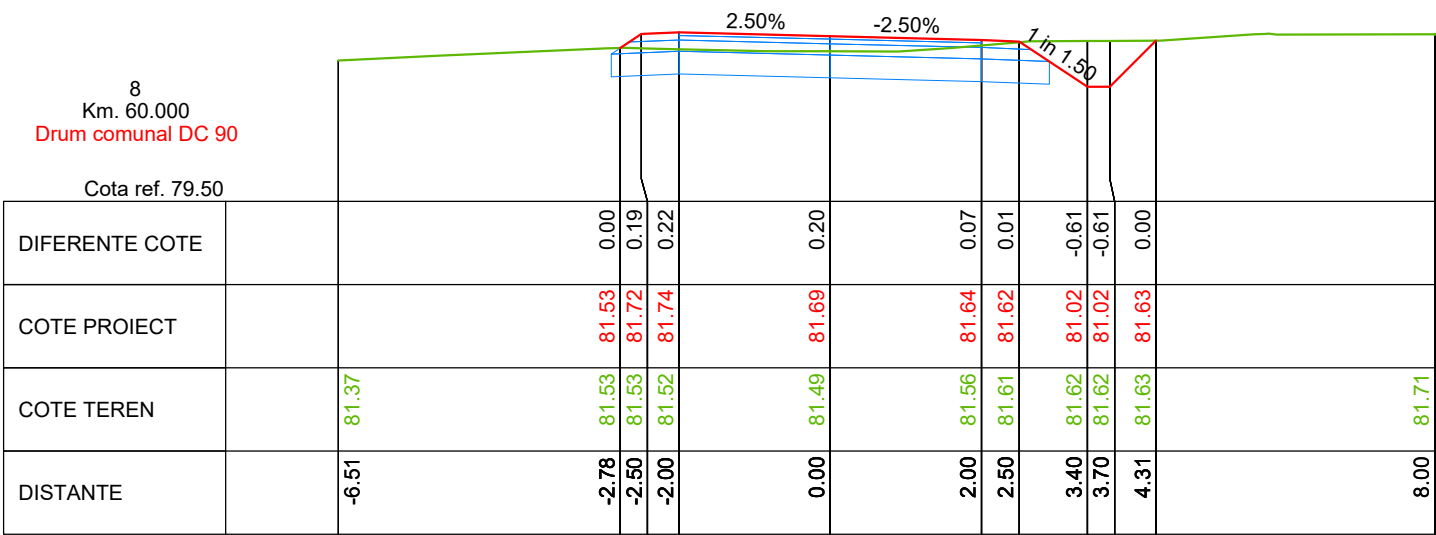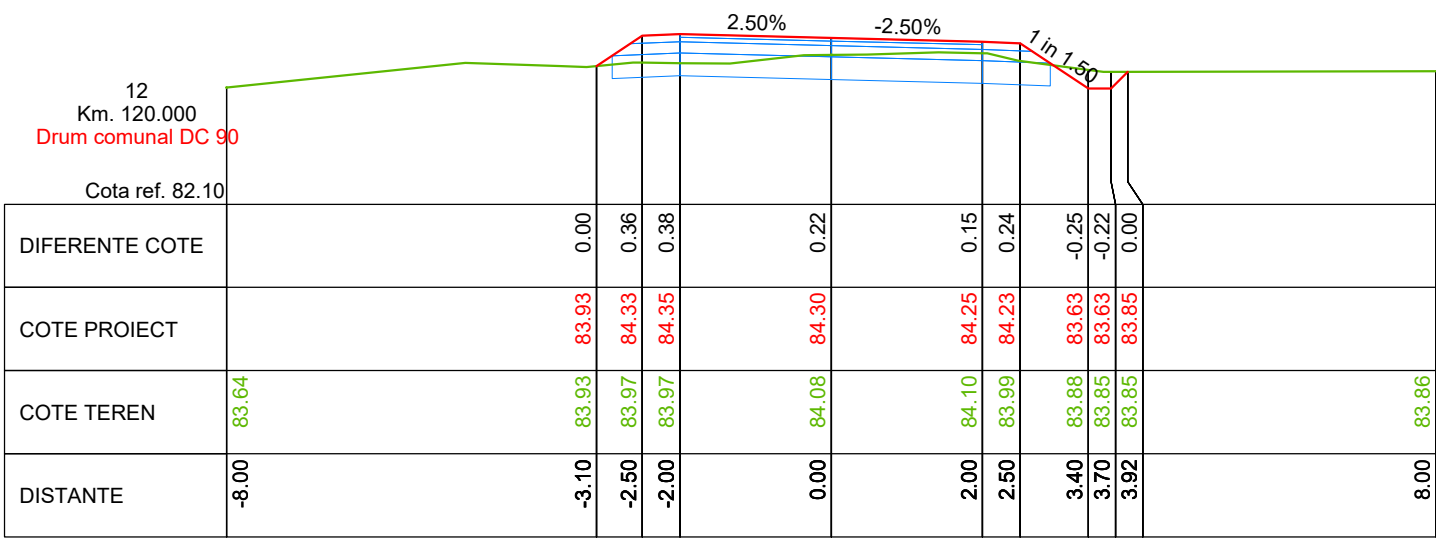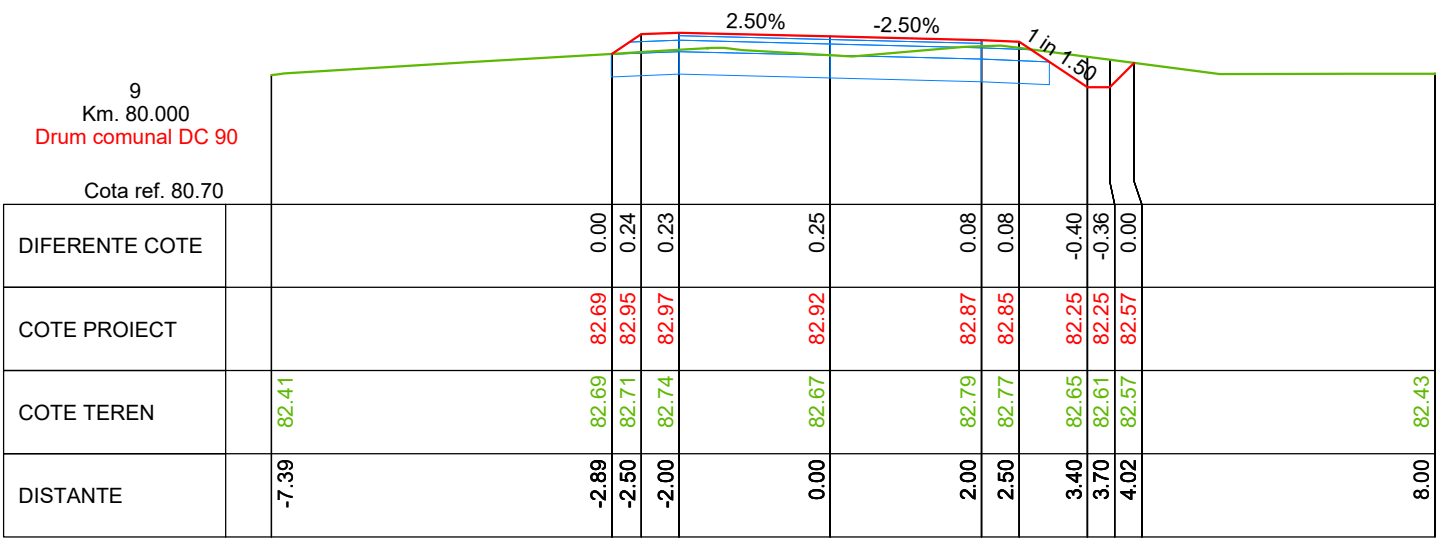





VERIFICATOR	NUME	SEMNATURA	CERINTA	REFERAT / EXPERTIZA NR. / DATA	
PROIECTANT: S.C. ORFINI BELL SRL RO 26752759, J09/151/2010 Calea Galați, Mun. Brăila, Județul Brăila		BENEFICIAR:COMUNA MIHAI BRAVU, JUDETUL GIURGIU		Proiect nr: 010	
Aprobat	arh. Magean Razvan	SEMNATURA	Scara: 1:100	TITLU PROIECT: MODERNIZARE DRUM COMUNAL - DC 90, IN COMUNA MIHAI BRAVU, JUDET GIURGIU	Faza: P.T.E.
Proiectat	ing. Isac Valentin	SEMNATURA	Data: 2025	PROFILE TRANSVERSALE CURENTE DRUM COMUNAL DC 90	Plansa: TC 002
Desenat	ing. Isac Valentin				

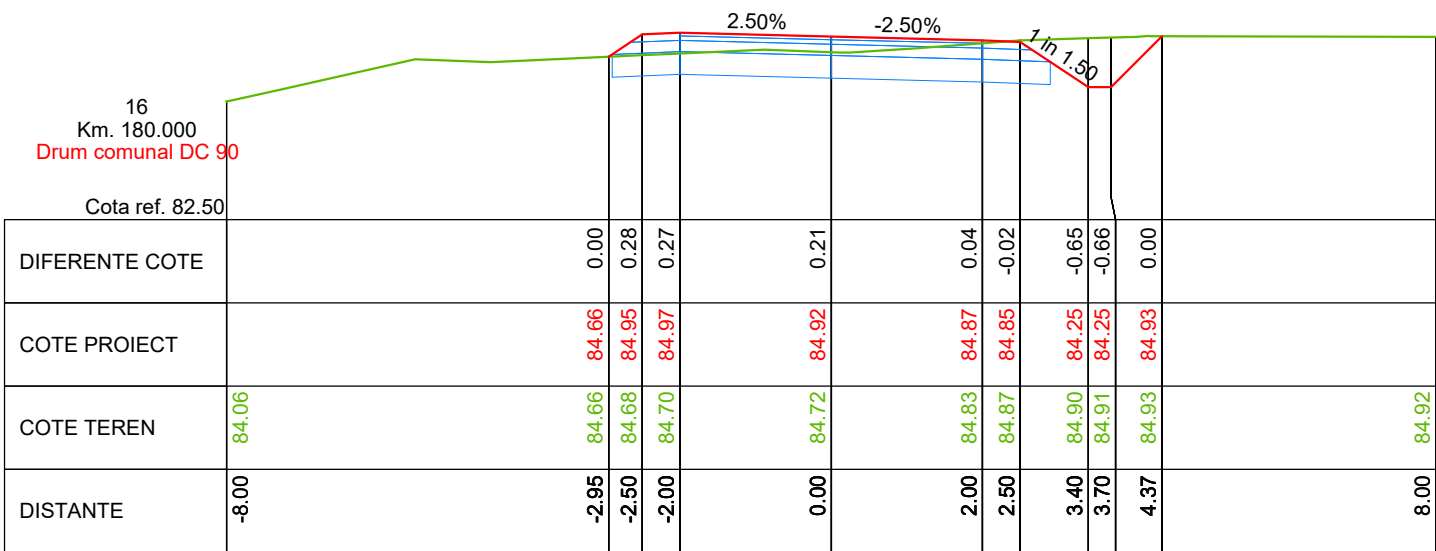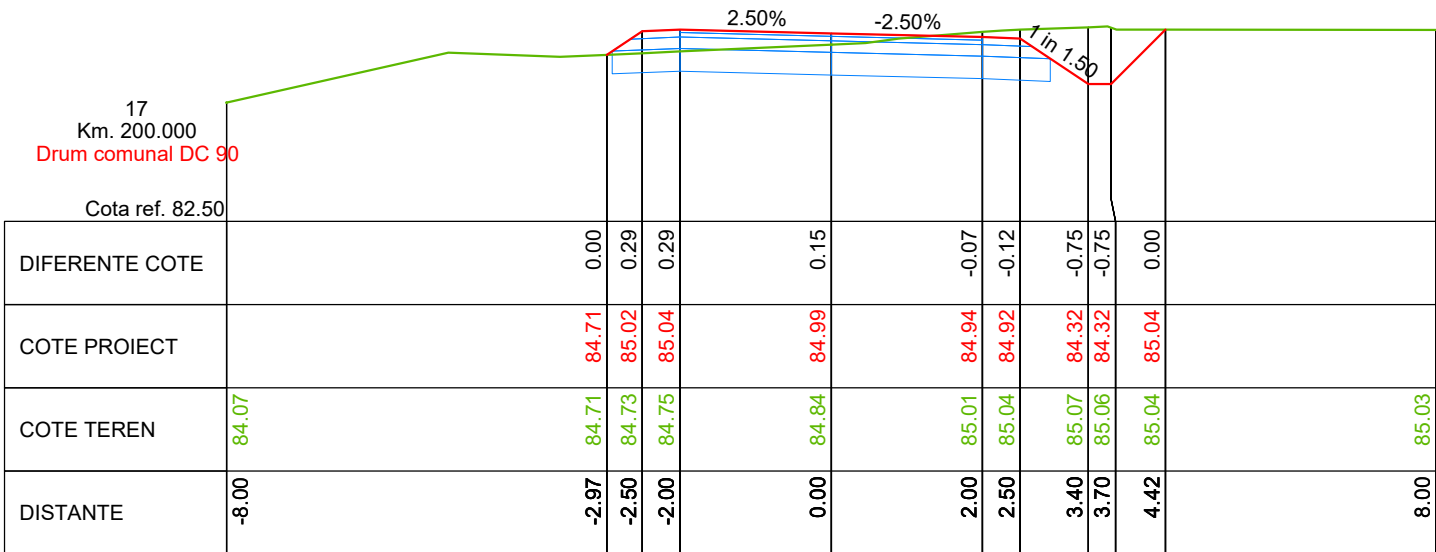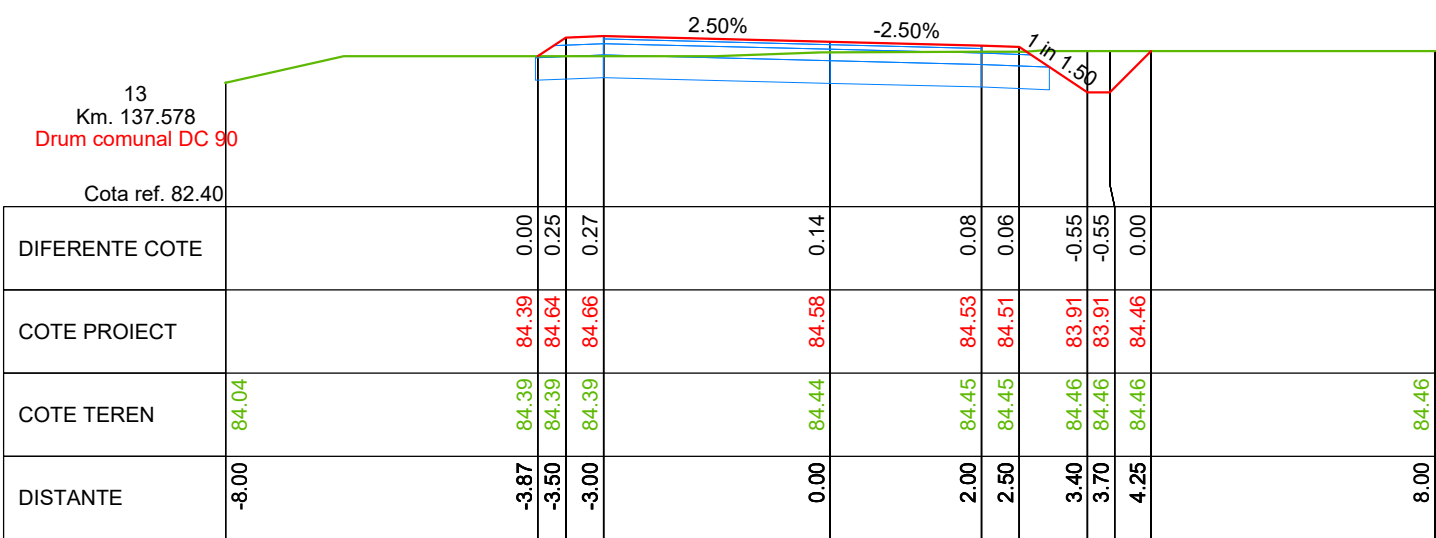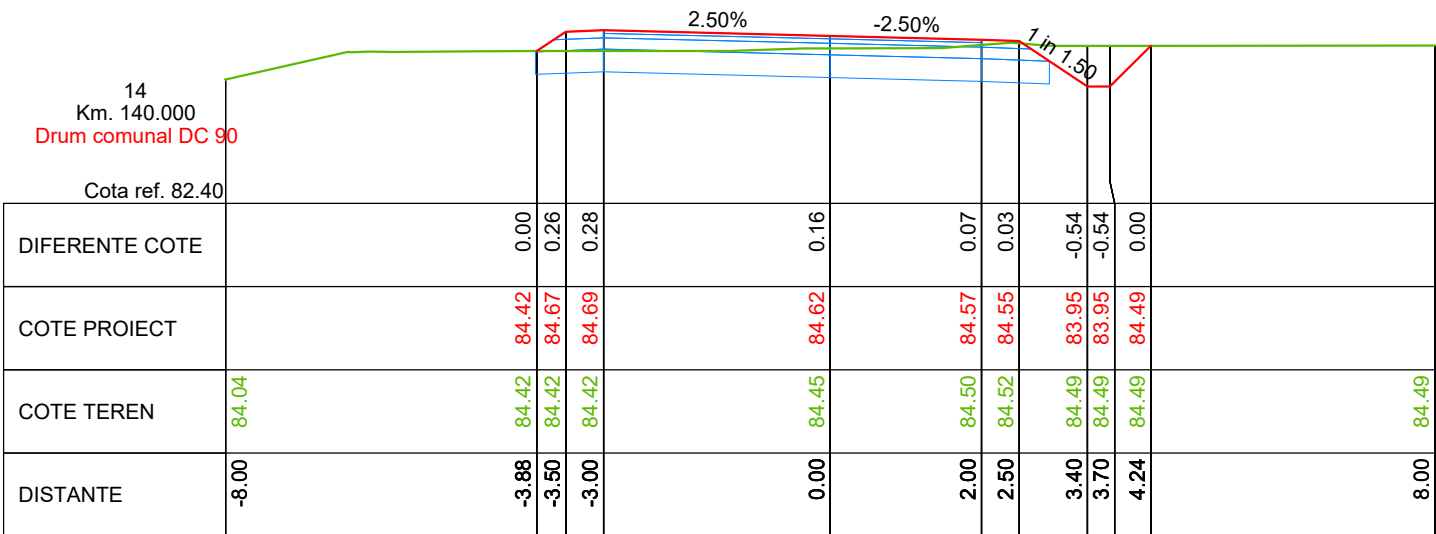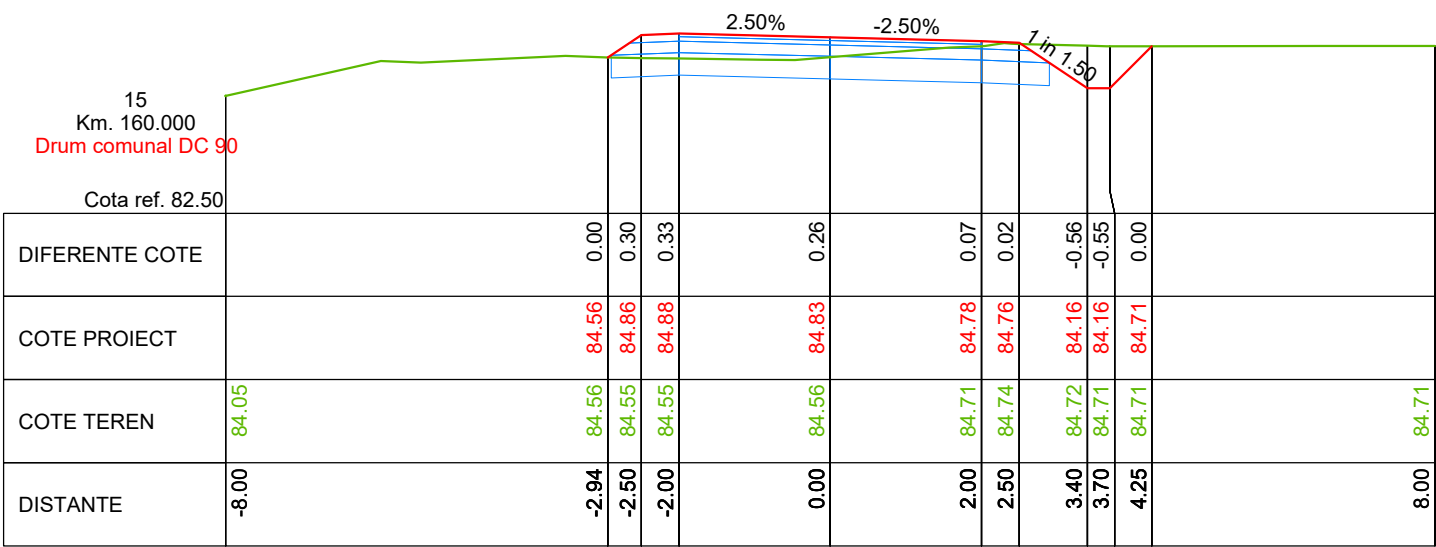





VERIFICATOR	NUME	SEMNATURA	CERINTA	REFERAT / EXPERTIZA NR. / DATA	
PROIECTANT: S.C. ORFINI BELL SRL RO 26752759, J09/151/2010 Calea Galați, Mun. Brăila, Județul Brăila		BENEFICIAR:COMUNA MIHAI BRAVU, JUDETUL GIURGIU			Proiect nr: 010
Aprobat	arh. Magean Razvan	SEMNATURA	Scara: 1:100	TITLU PROIECT: MODERNIZARE DRUM COMUNAL - DC 90, IN COMUNA MIHAI BRAVU, JUDET GIURGIU	Faza: P.T.E.
Proiectat	ing. Isac Valentin	SEMNATURA	Data: 2025	PROFILE TRANSVERSALE CURENTE DRUM COMUNAL DC 90	Plansa: TC 003
Desenat	ing. Isac Valentin				

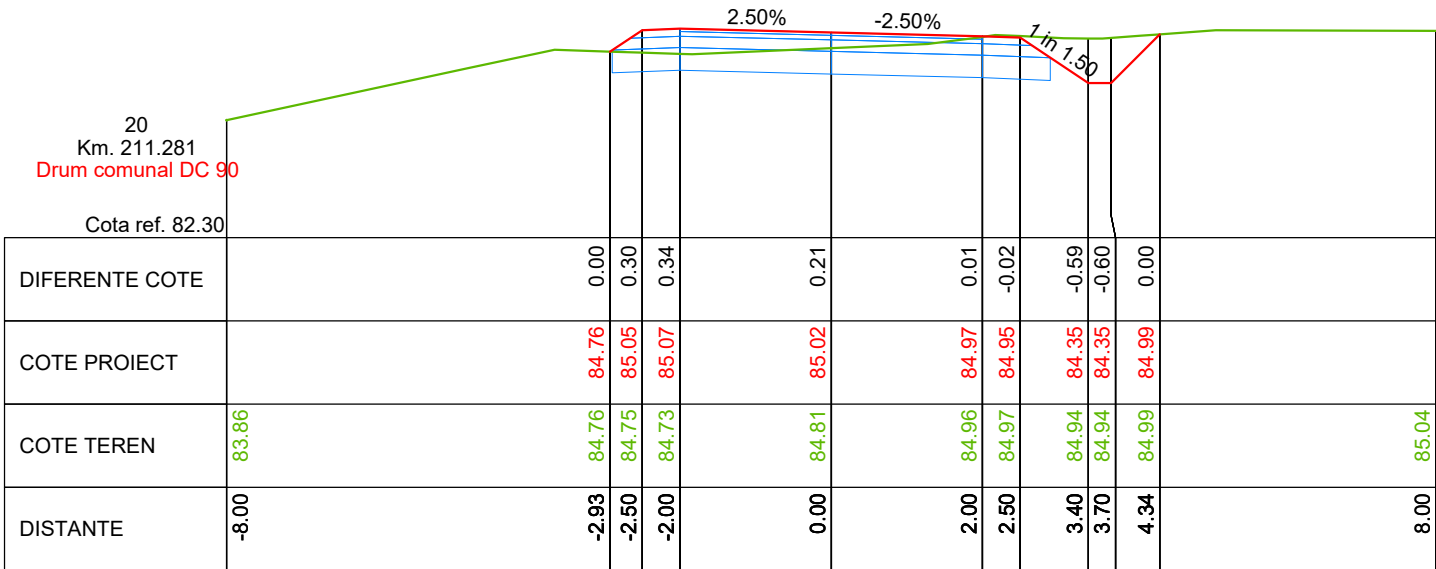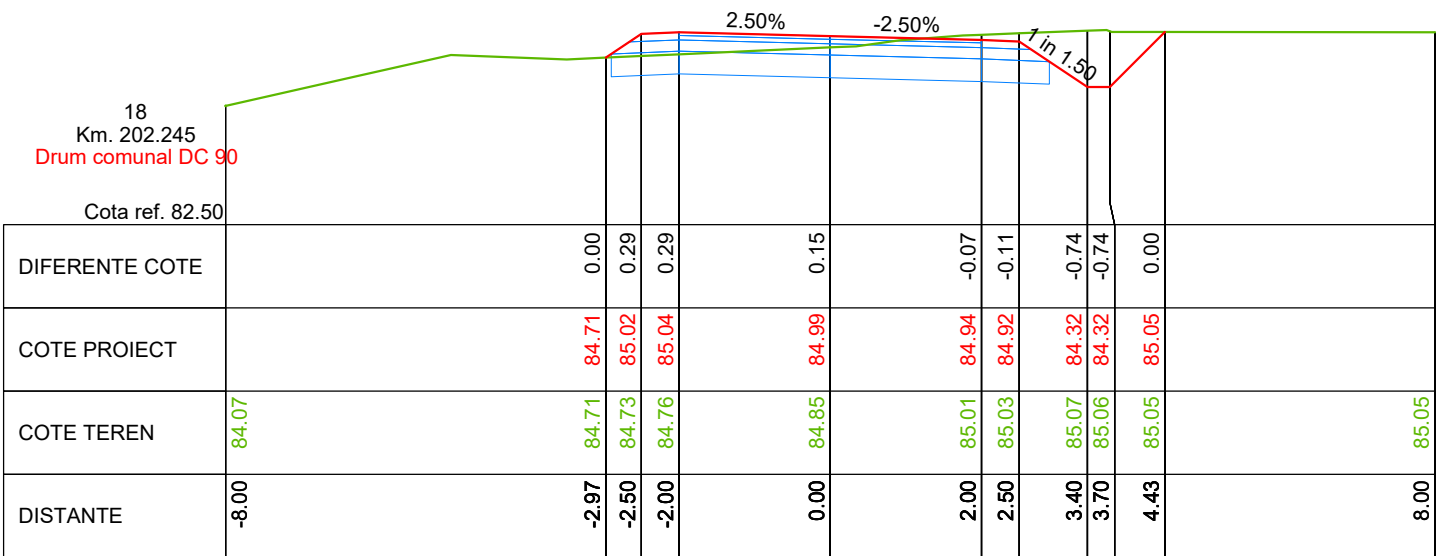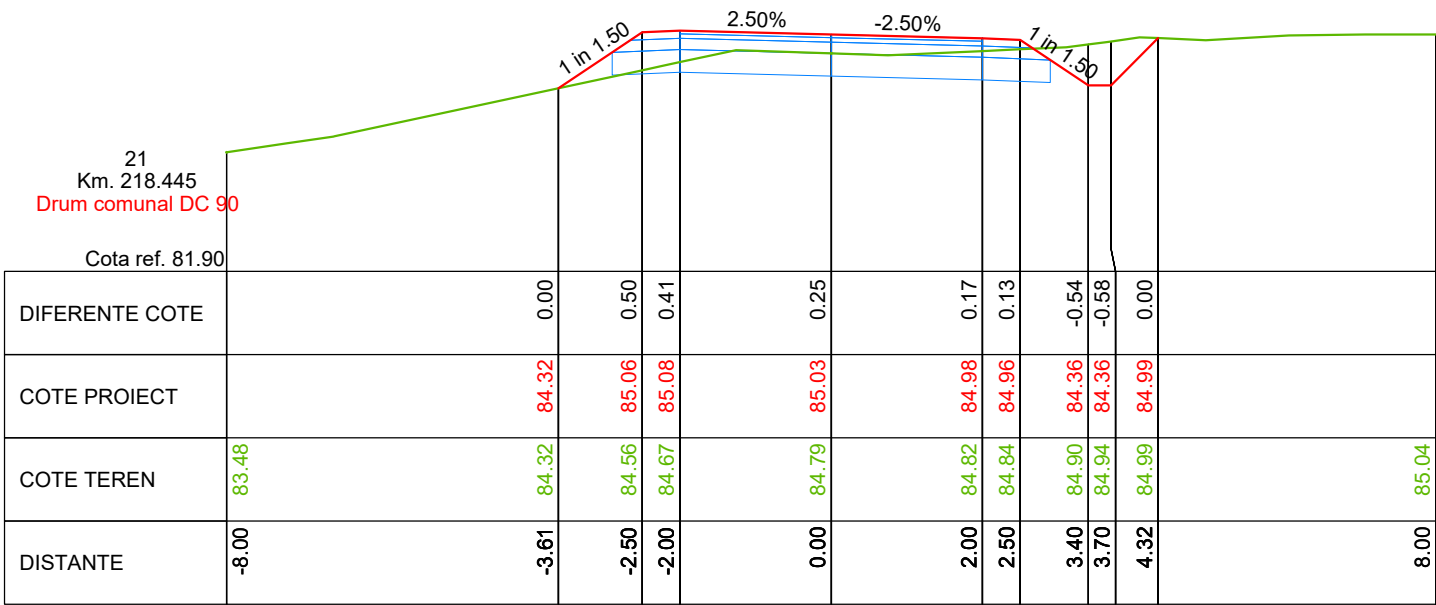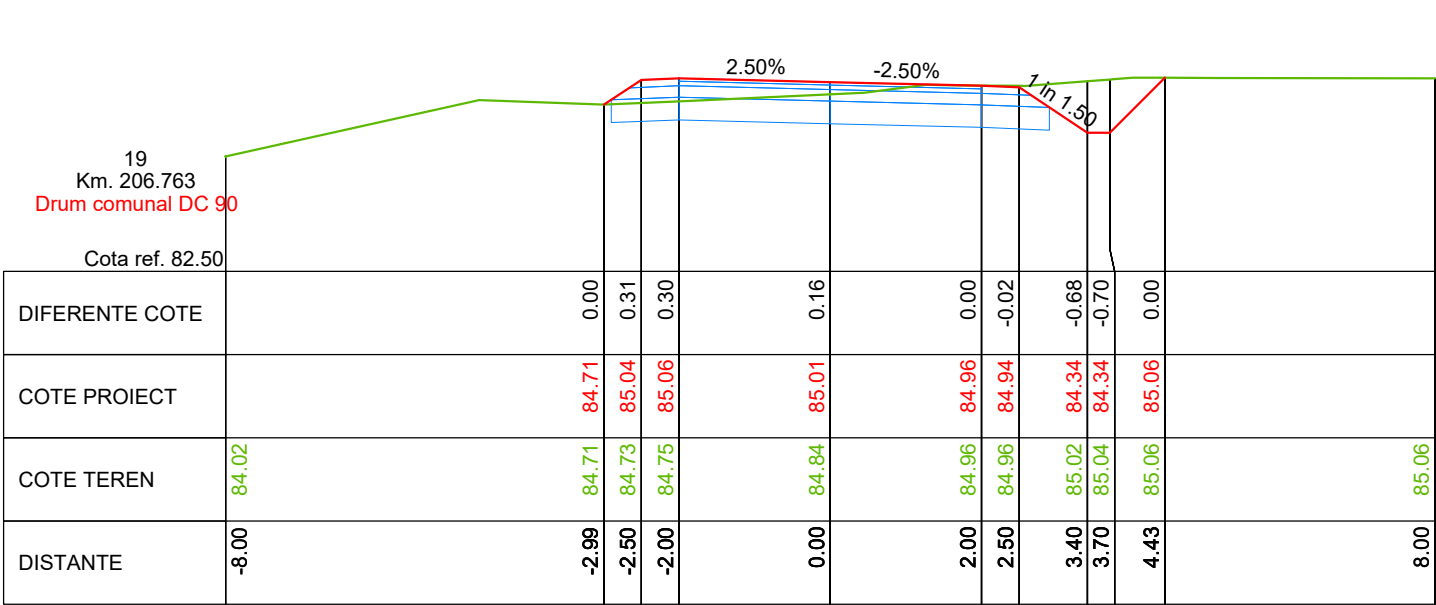





VERIFICATOR	NUME	SEMNATURA	CERINTA	REFERAT / EXPERTIZA NR. / DATA	
PROIECTANT: S.C. ORFINI BELL SRL RO 26752759, J09/151/2010 Calea Galați, Mun. Brăila, Județul Brăila		BENEFICIAR:COMUNA MIHAI BRAVU, JUDETUL GIURGIU			Proiect nr: 010
	NUME	SEMNATURA	Scara: 1:100	TITLU PROIECT: MODERNIZARE DRUM COMUNAL - DC 90, IN COMUNA MIHAI BRAVU, JUDET GIURGIU	Faza: P.T.E.
Aprobat	arh. Magean Razvan		Data: 2025	PROFILE TRANSVERSALE CURENTE DRUM COMUNAL DC 90	Plansa: TC 004
Proiectat	ing. Isac Valentin				
Desenat	ing. Isac Valentin				

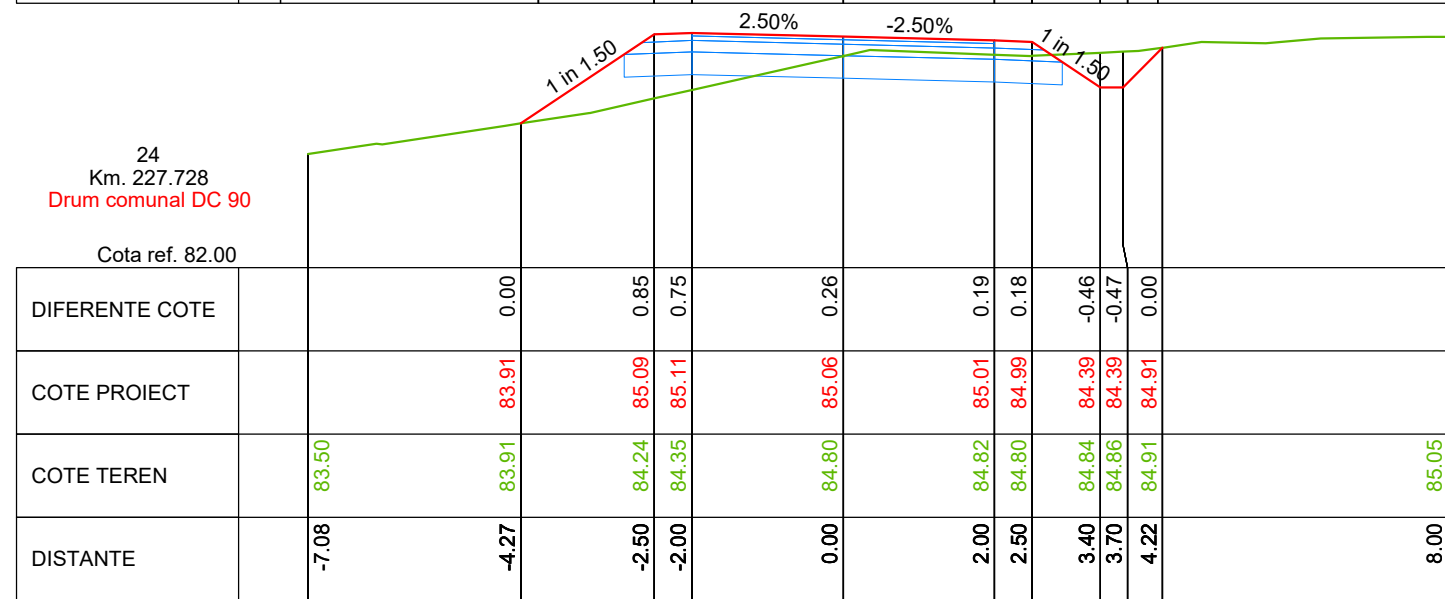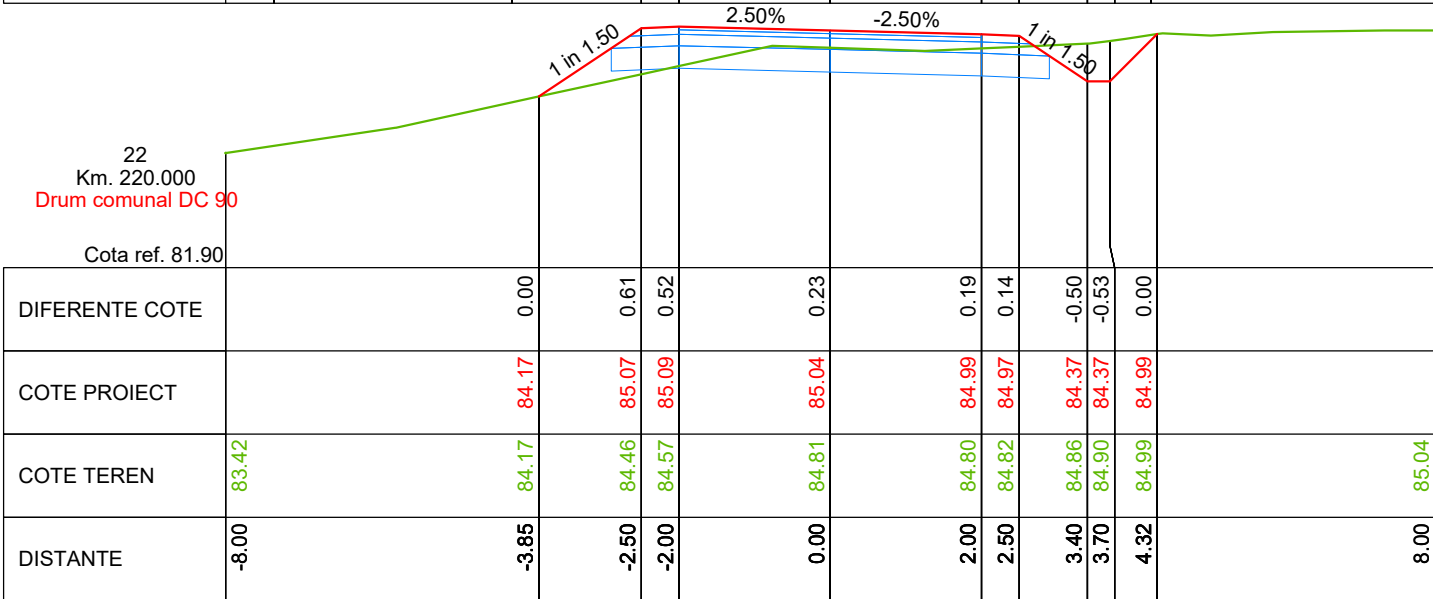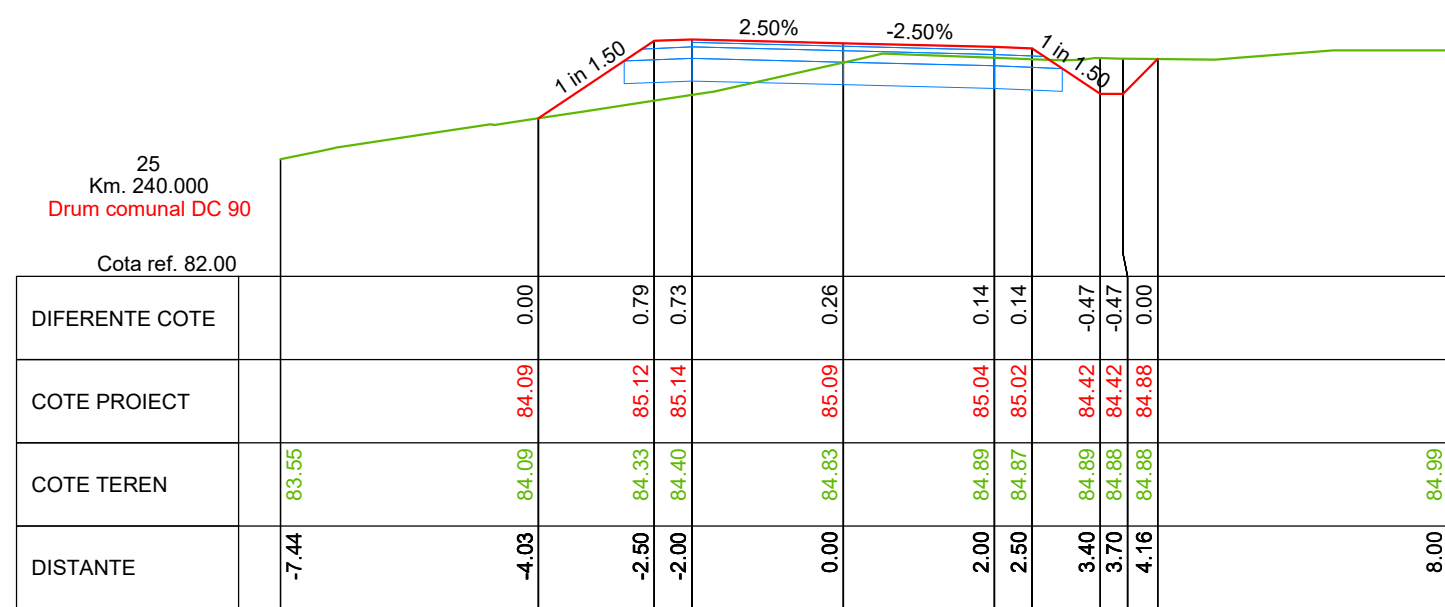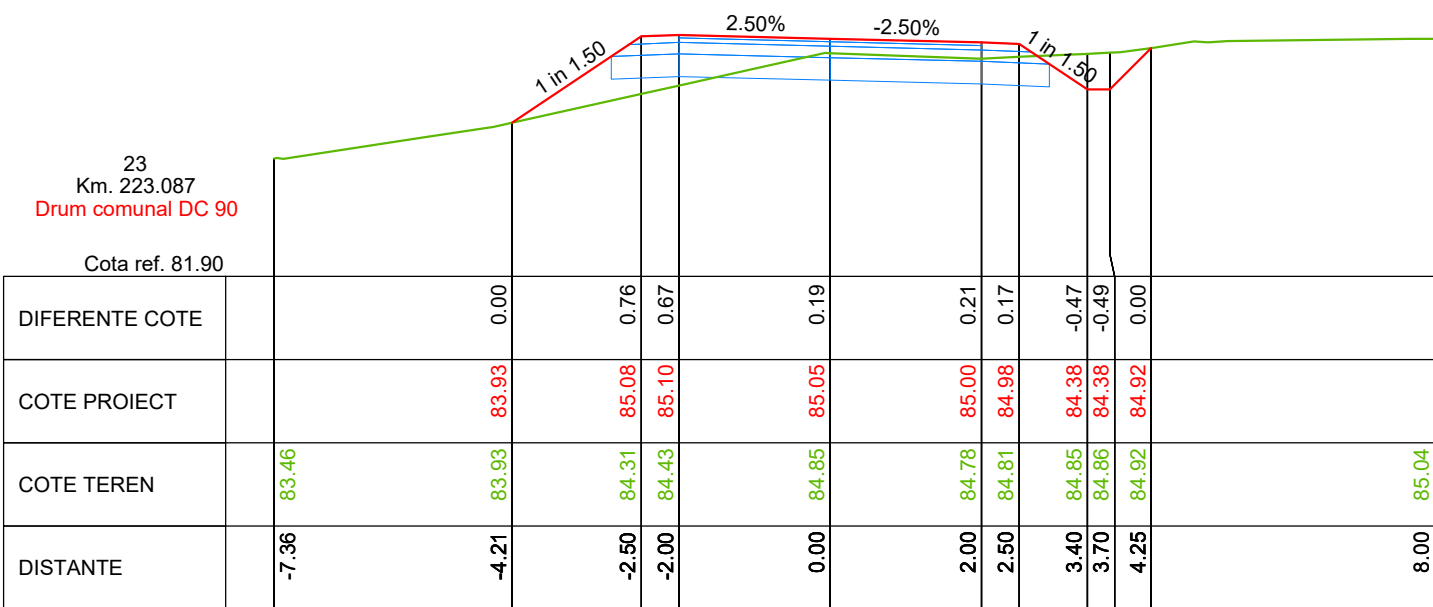



VERIFICATOR	NUME	SEMNATURA	CERINTA	REFERAT / EXPERTIZA NR. / DATA		
PROIECTANT: S.C. ORFINI BELL SRL RO 26752759, J09/151/2010 Calea Galați, Mun. Brăila, Județul Brăila		BENEFICIAR:COMUNA MIHAI BRAVU, JUDETUL GIURGIU			Proiect nr: 010	
	NUME	SEMNATURA	Scara: 1:100	TITLU PROIECT: MODERNIZARE DRUM COMUNAL - DC 90, IN COMUNA MIHAI BRAVU, JUDET GIURGIU		Faza: P.T.E.
Aprobat	arh. Magean Razvan		Data: 2025	PROFILE TRANSVERSALE CURENTE DRUM COMUNAL DC 90		Plansa: TC 005
Proiectat	ing. Isac Valentin					
Desenat	ing. Isac Valentin					

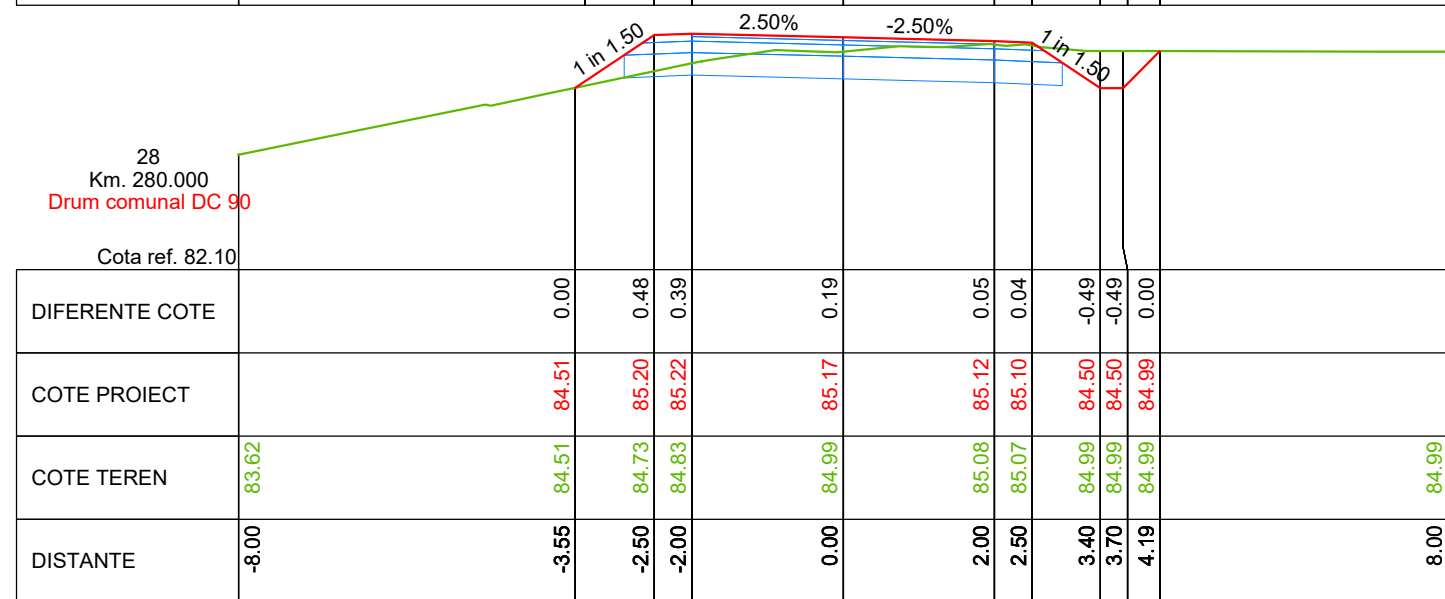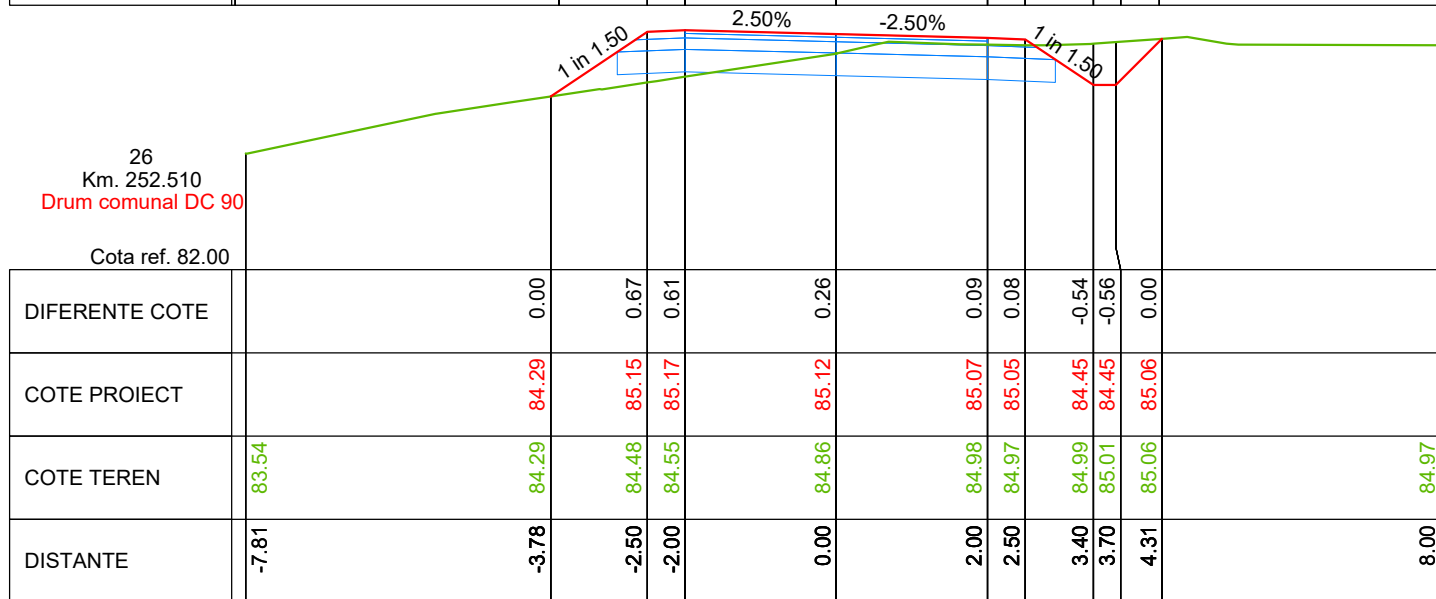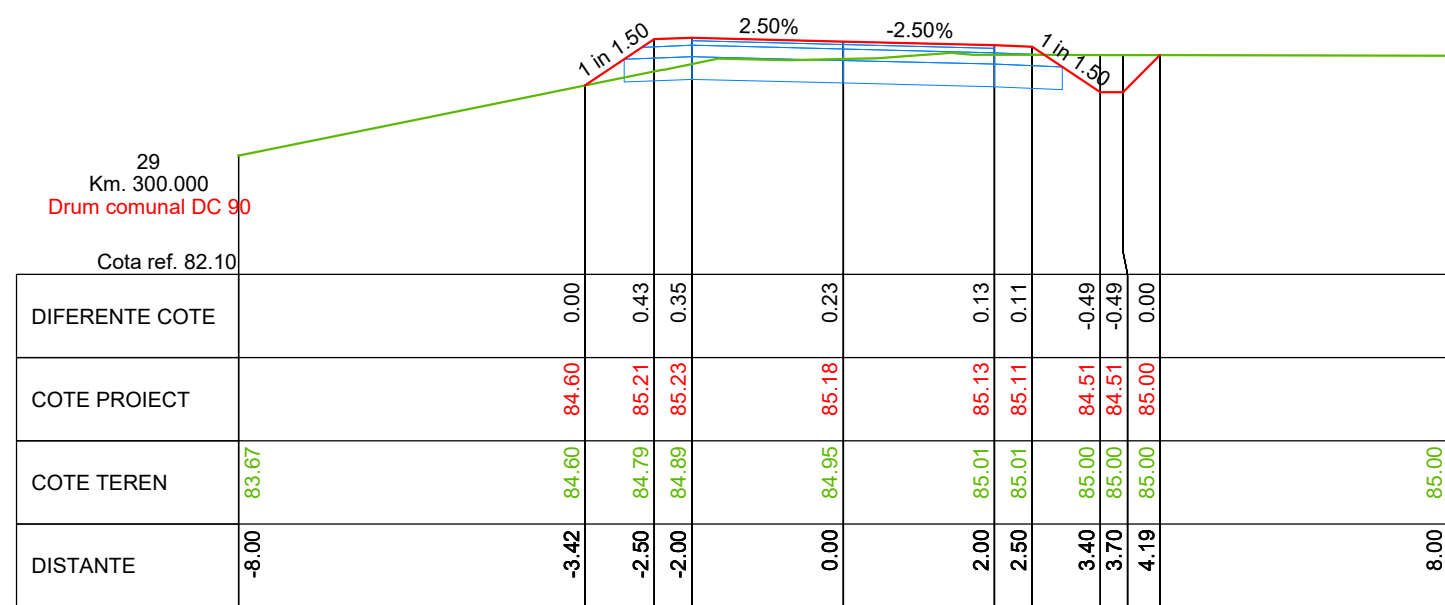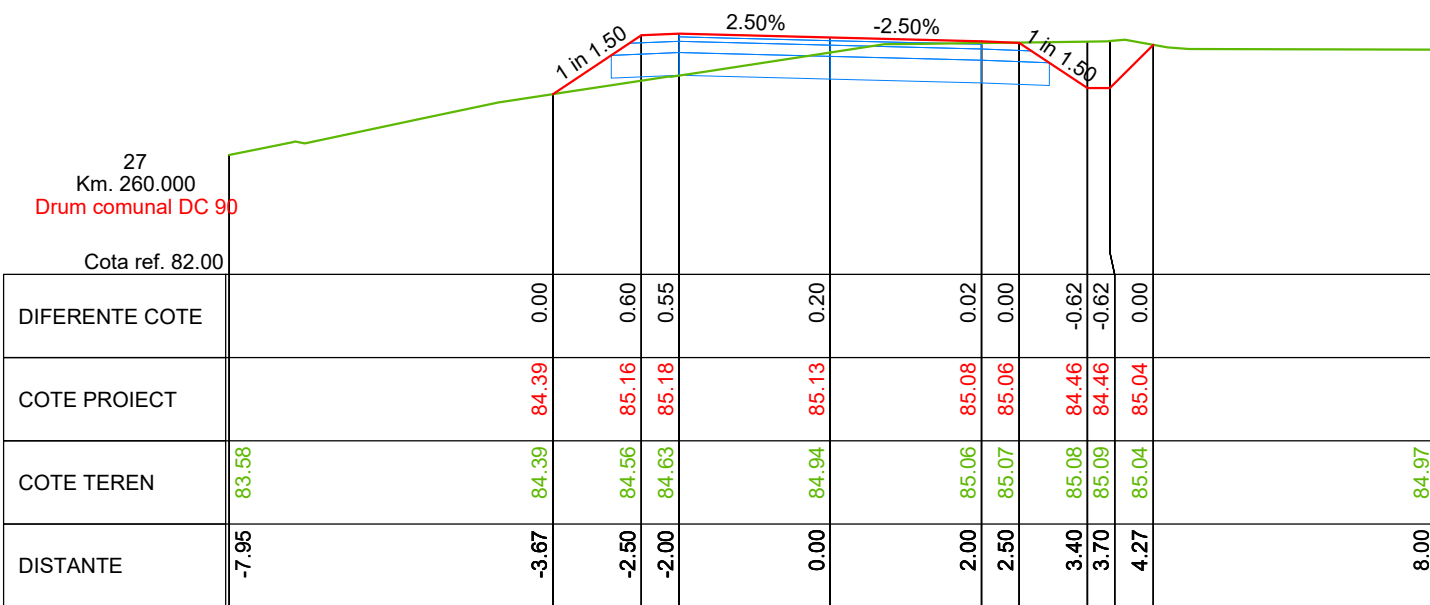





VERIFICATOR	NUME	SEMNATURA	CERINTA	REFERAT / EXPERTIZA NR. / DATA	
PROIECTANT: S.C. ORFINI BELL SRL RO 26752759, J09/151/2010 Calea Galați, Mun. Brăila, Județul Brăila		BENEFICIAR:COMUNA MIHAI BRAVU, JUDETUL GIURGIU		Proiect nr: 010	
	NUME	SEMNATURA	Scara: 1:100	TITLU PROIECT: MODERNIZARE DRUM COMUNAL - DC 90, IN COMUNA MIHAI BRAVU, JUDET GIURGIU	Faza: P.T.E.
Aprobat	arh. Magean Razvan	[Signature]	Data: 2025	PROFILE TRANSVERSALE CURENTE DRUM COMUNAL DC 90	Plansa: TC 006
Proiectat	ing. Isac Valentin				
Desenat	ing. Isac Valentin				

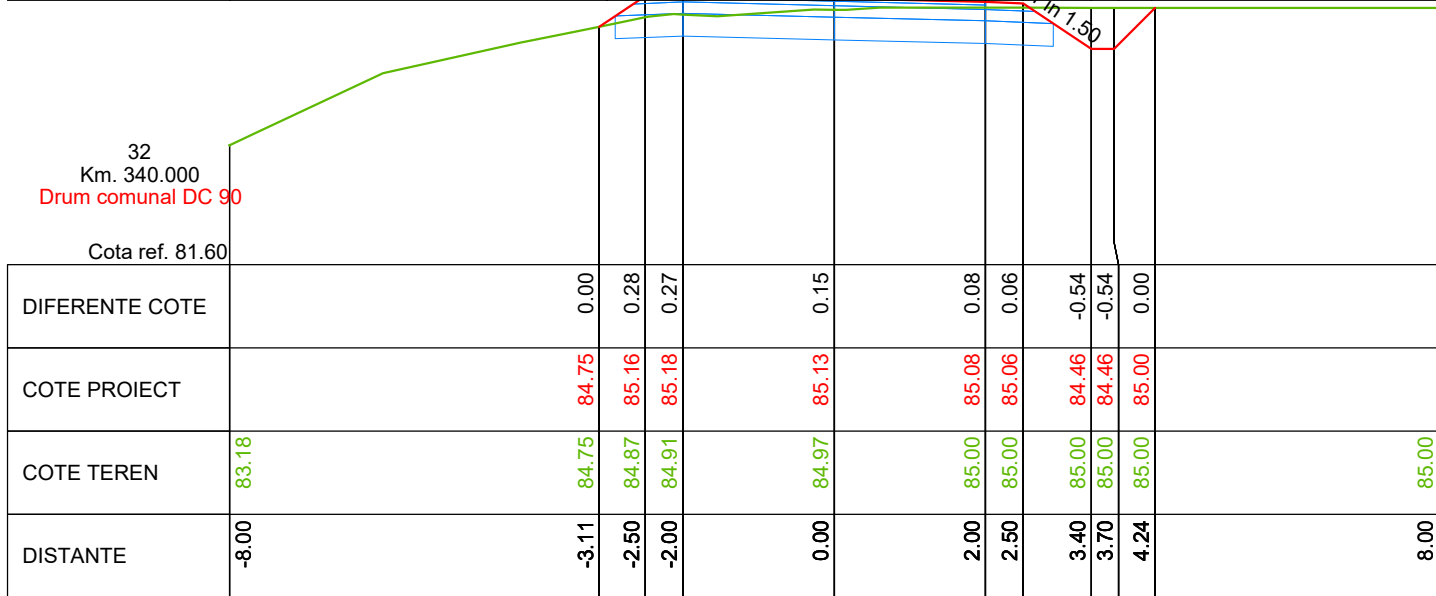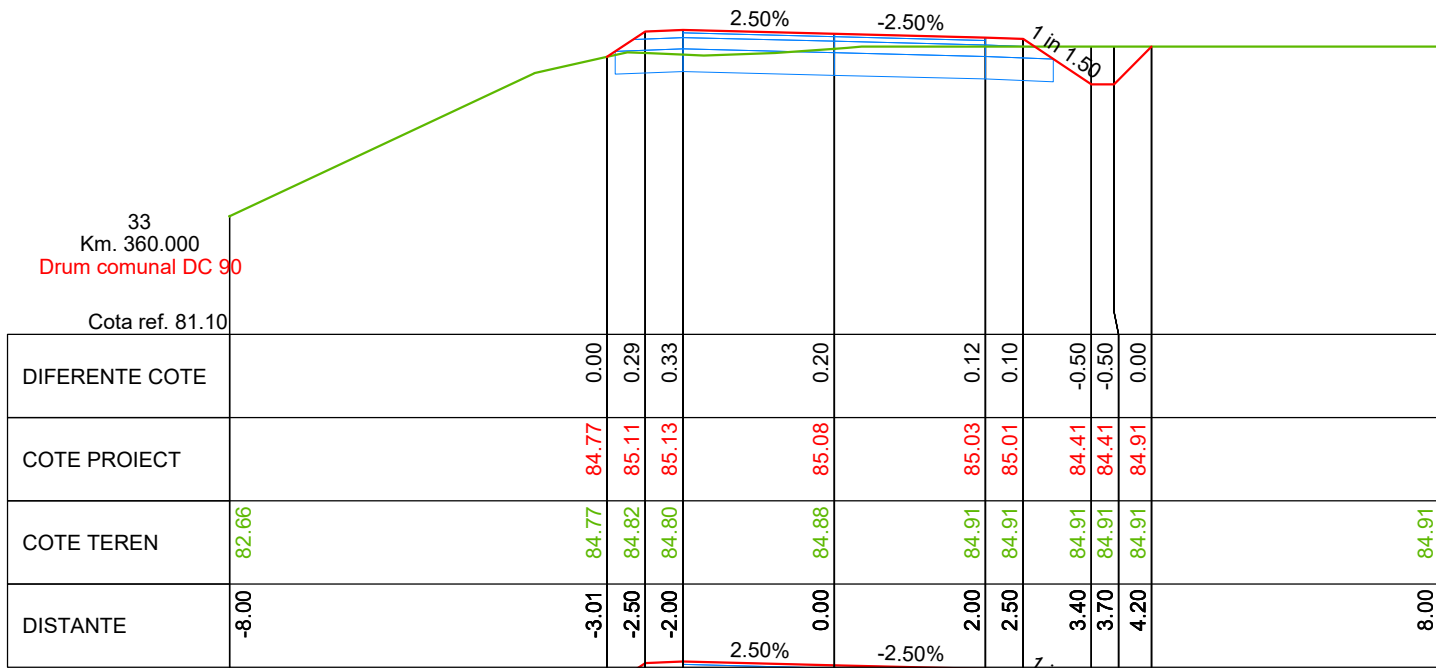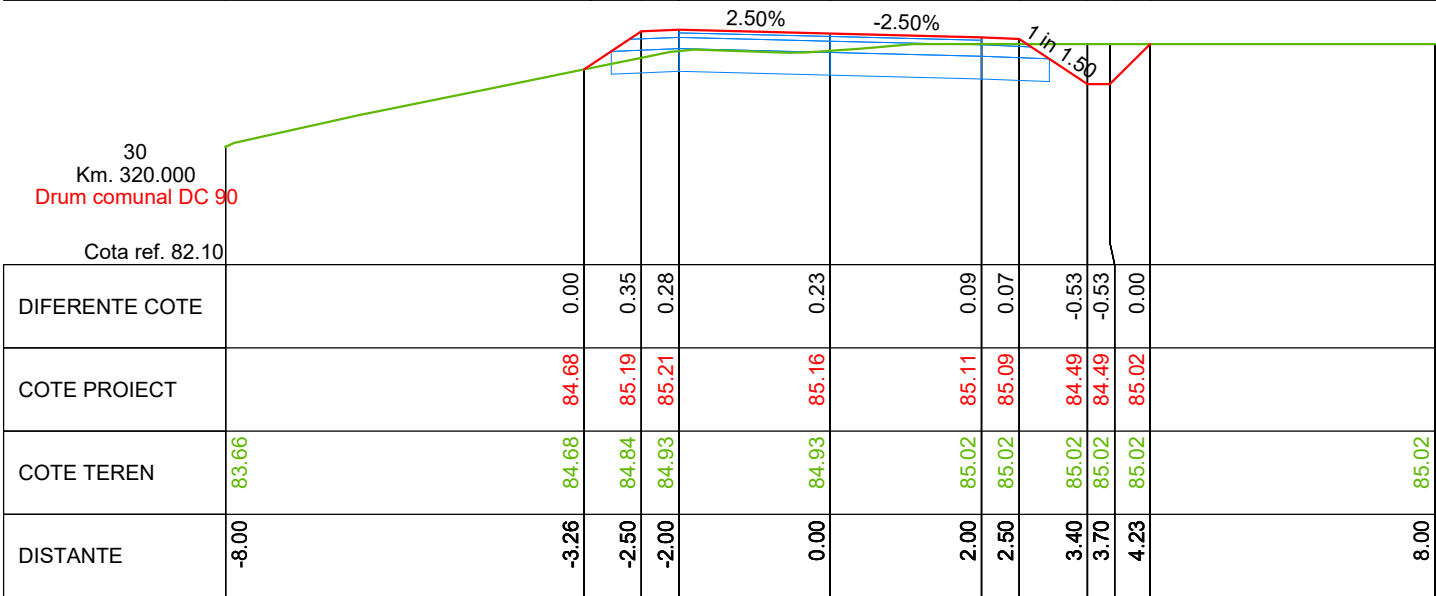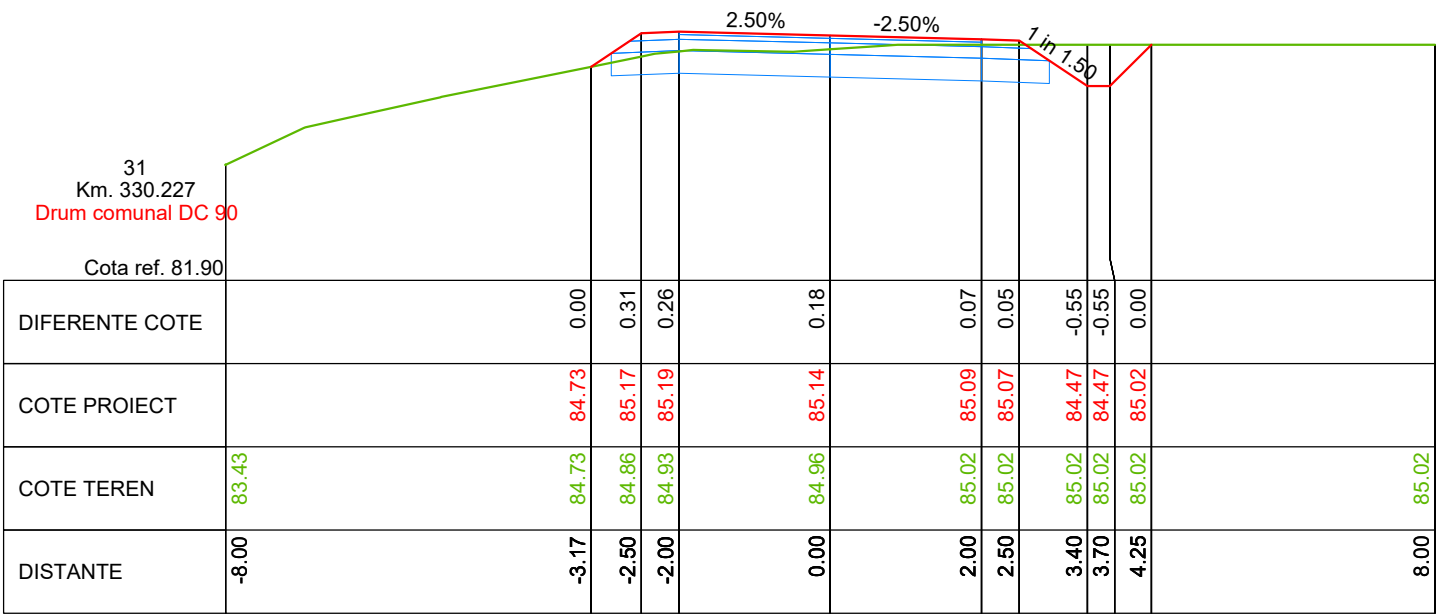



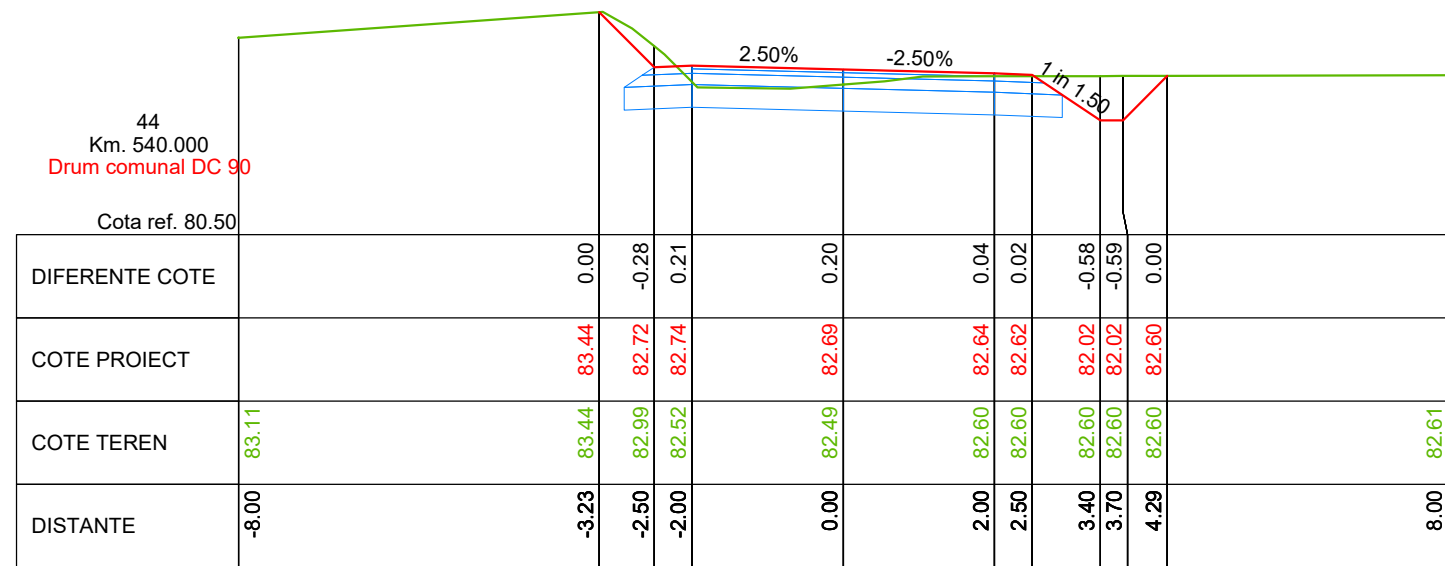
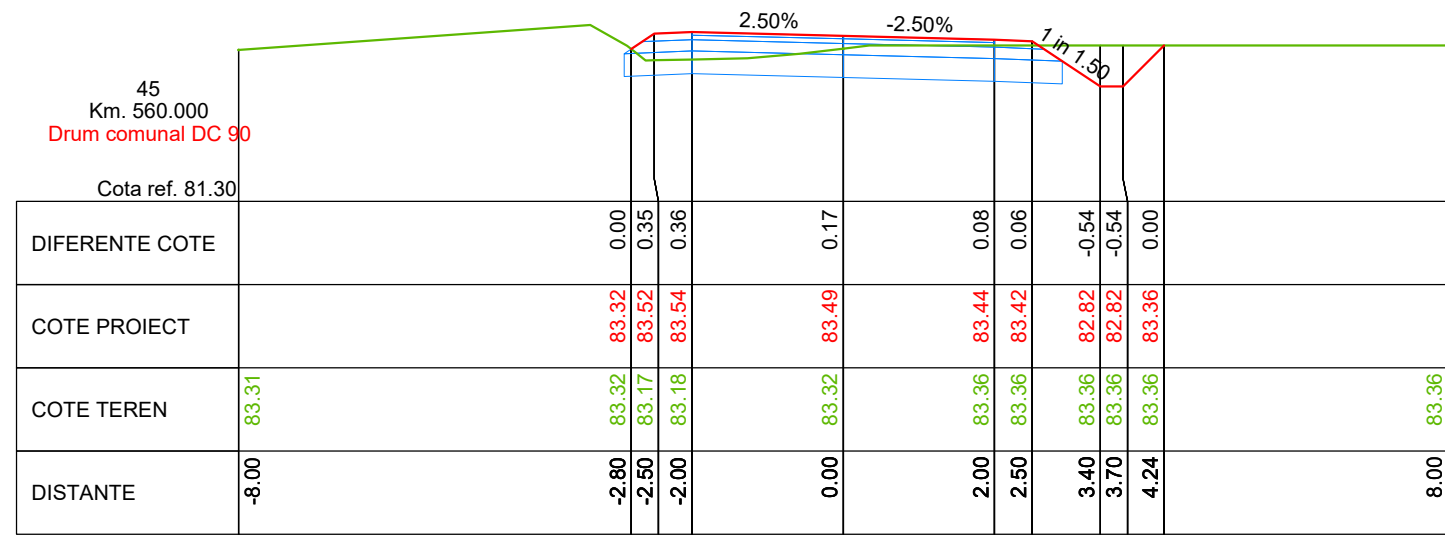
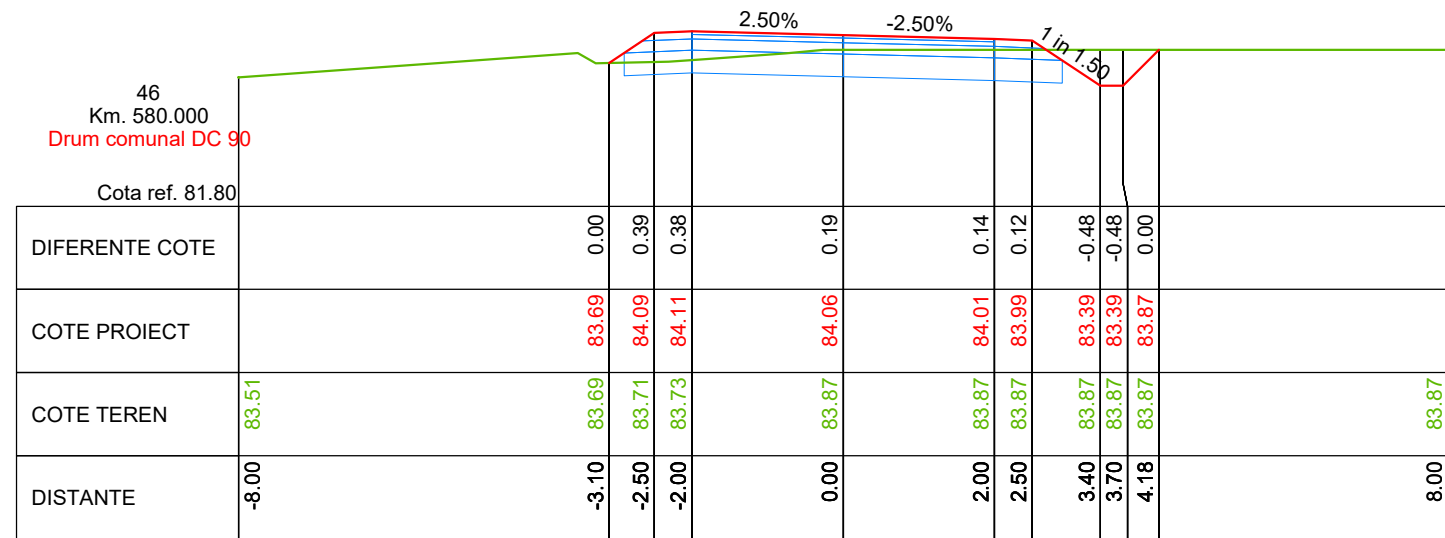
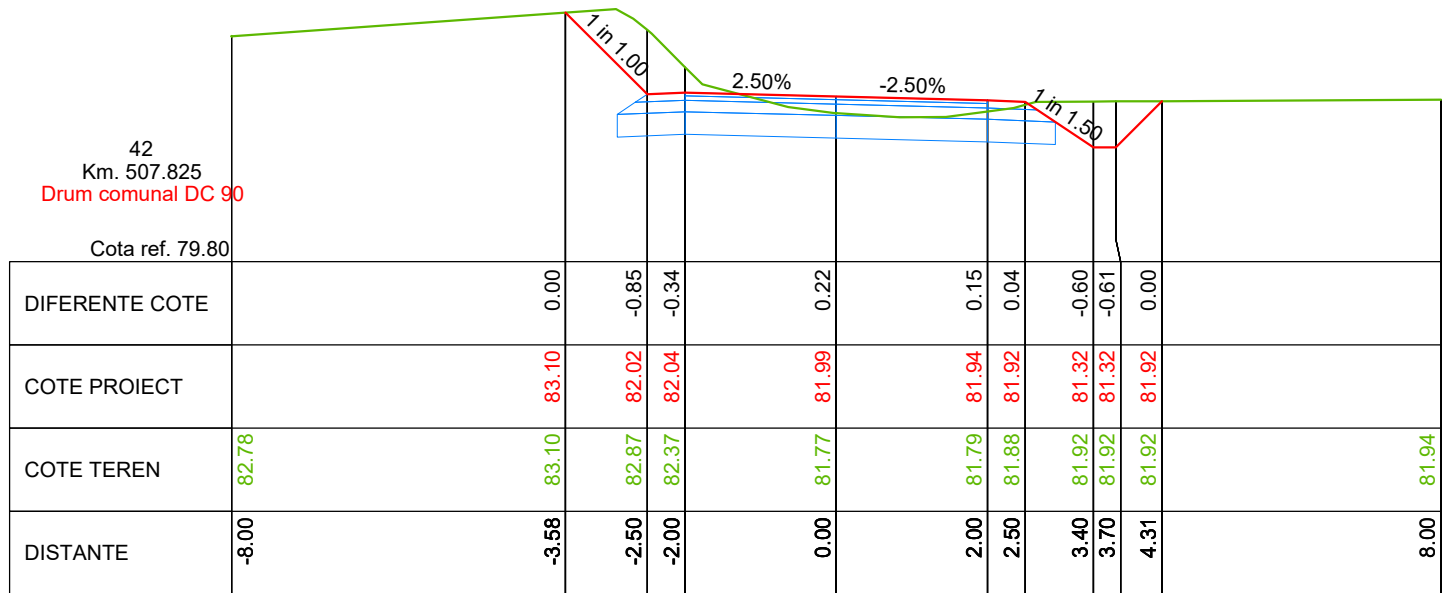
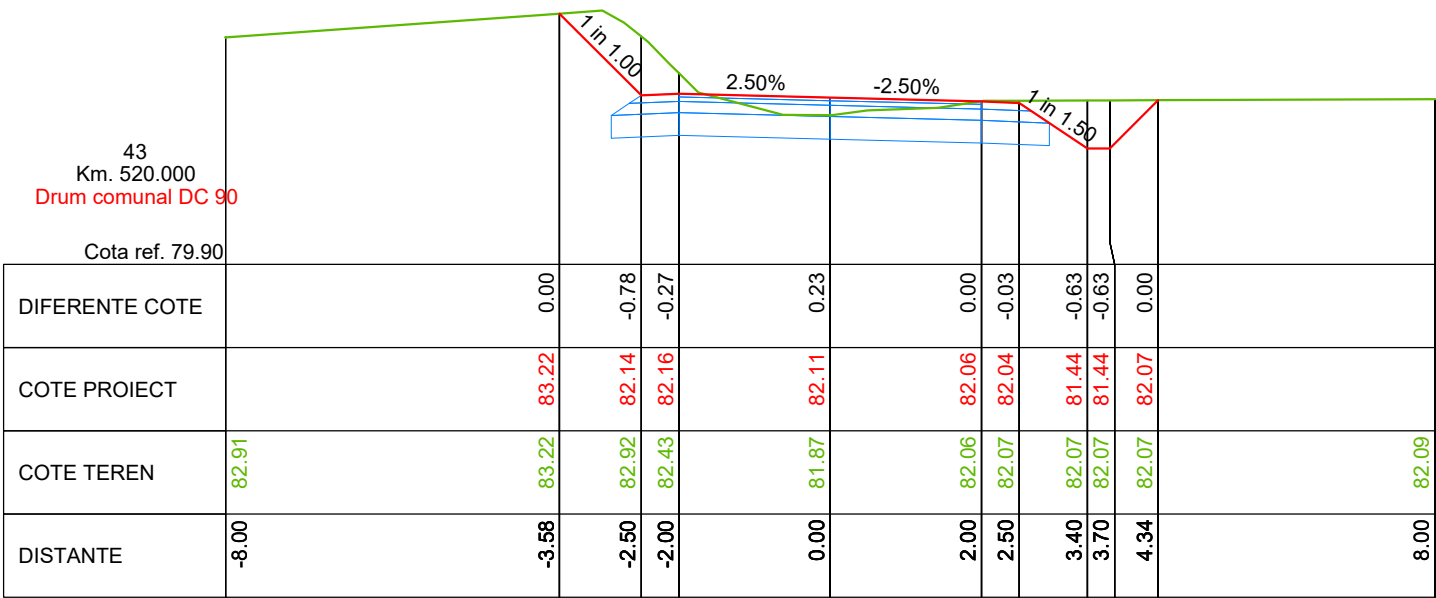
VERIFICATOR	NUME	SEMNATURA	CERINTA	REFERAT / EXPERTIZA NR. / DATA	
PROIECTANT: S.C. ORFINI BELL SRL RO 26752759, J09/151/2010 Calea Galați, Mun. Brăila, Județul Brăila		BENEFICIAR:COMUNA MIHAI BRAVU, JUDETUL GIURGIU			Proiect nr: 010
Aprobat	arh. Magean Razvan	SEMNATURA	Scara: 1:100	TITLU PROIECT: MODERNIZARE DRUM COMUNAL - DC 90, IN COMUNA MIHAI BRAVU, JUDET GIURGIU	Faza: P.T.E.
Proiectat	ing. Isac Valentin	SEMNATURA	Data: 2025	PROFILE TRANSVERSALE CURENTE DRUM COMUNAL DC 90	Plansa: TC 007
Desenat	ing. Isac Valentin				

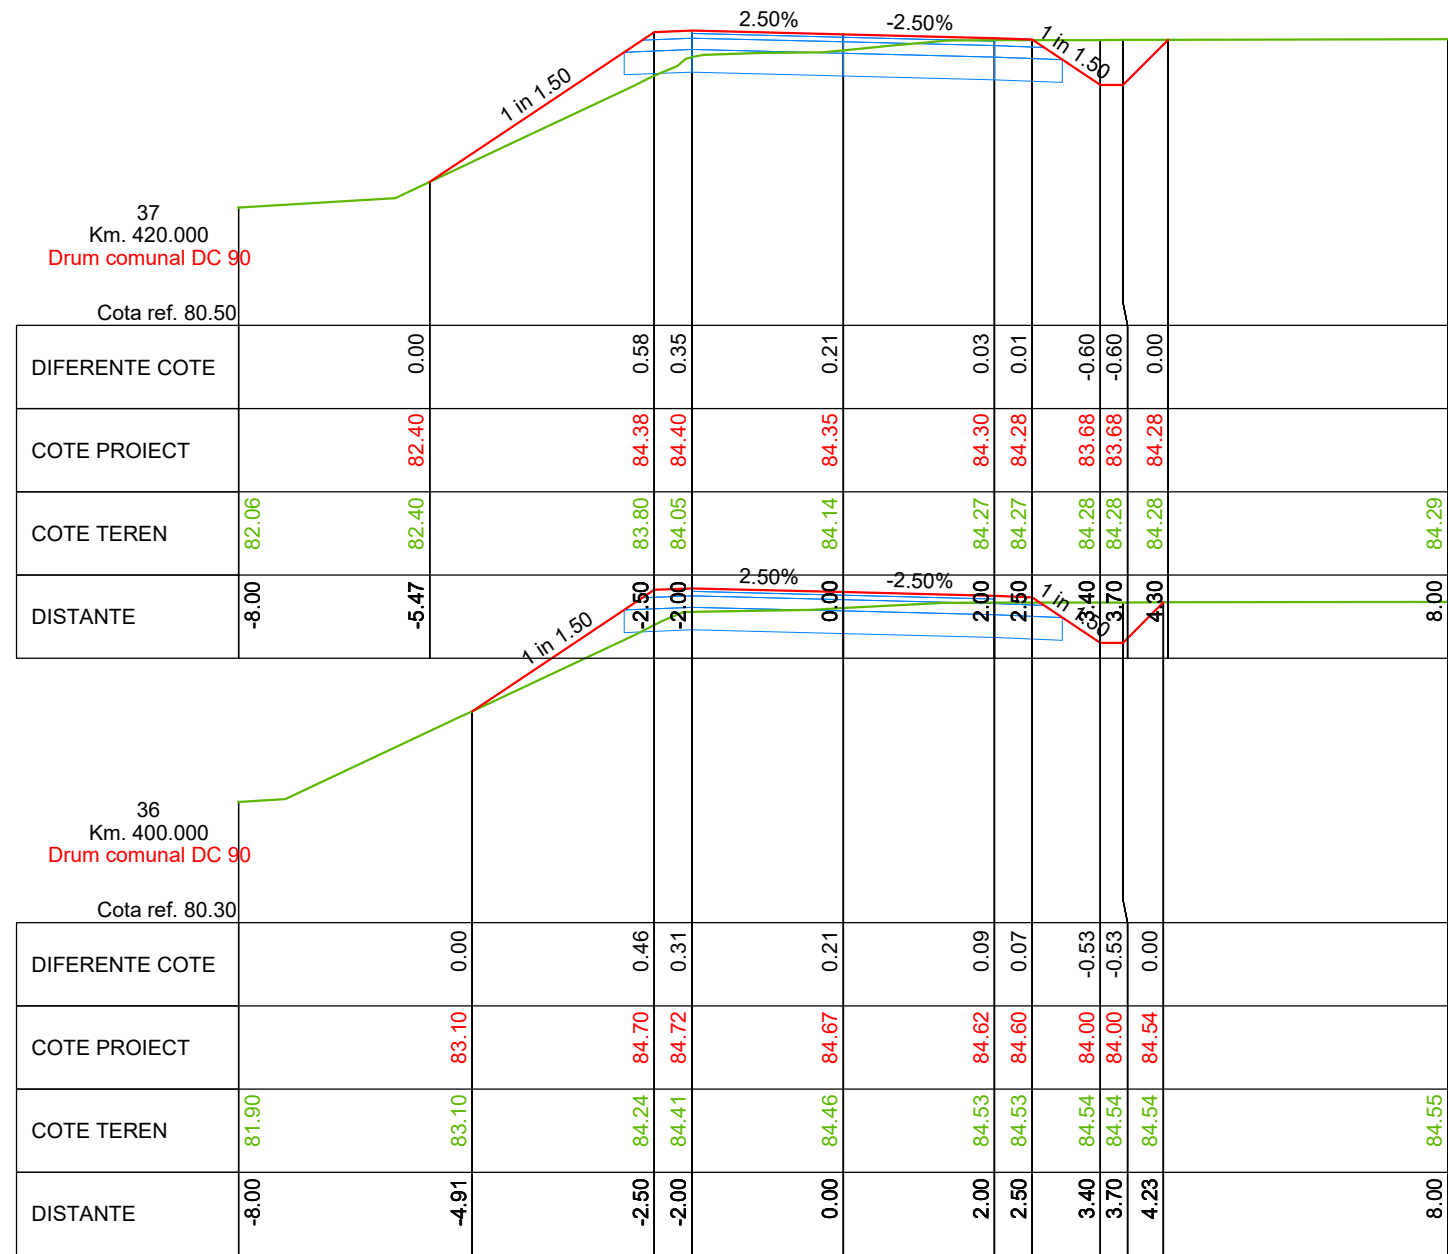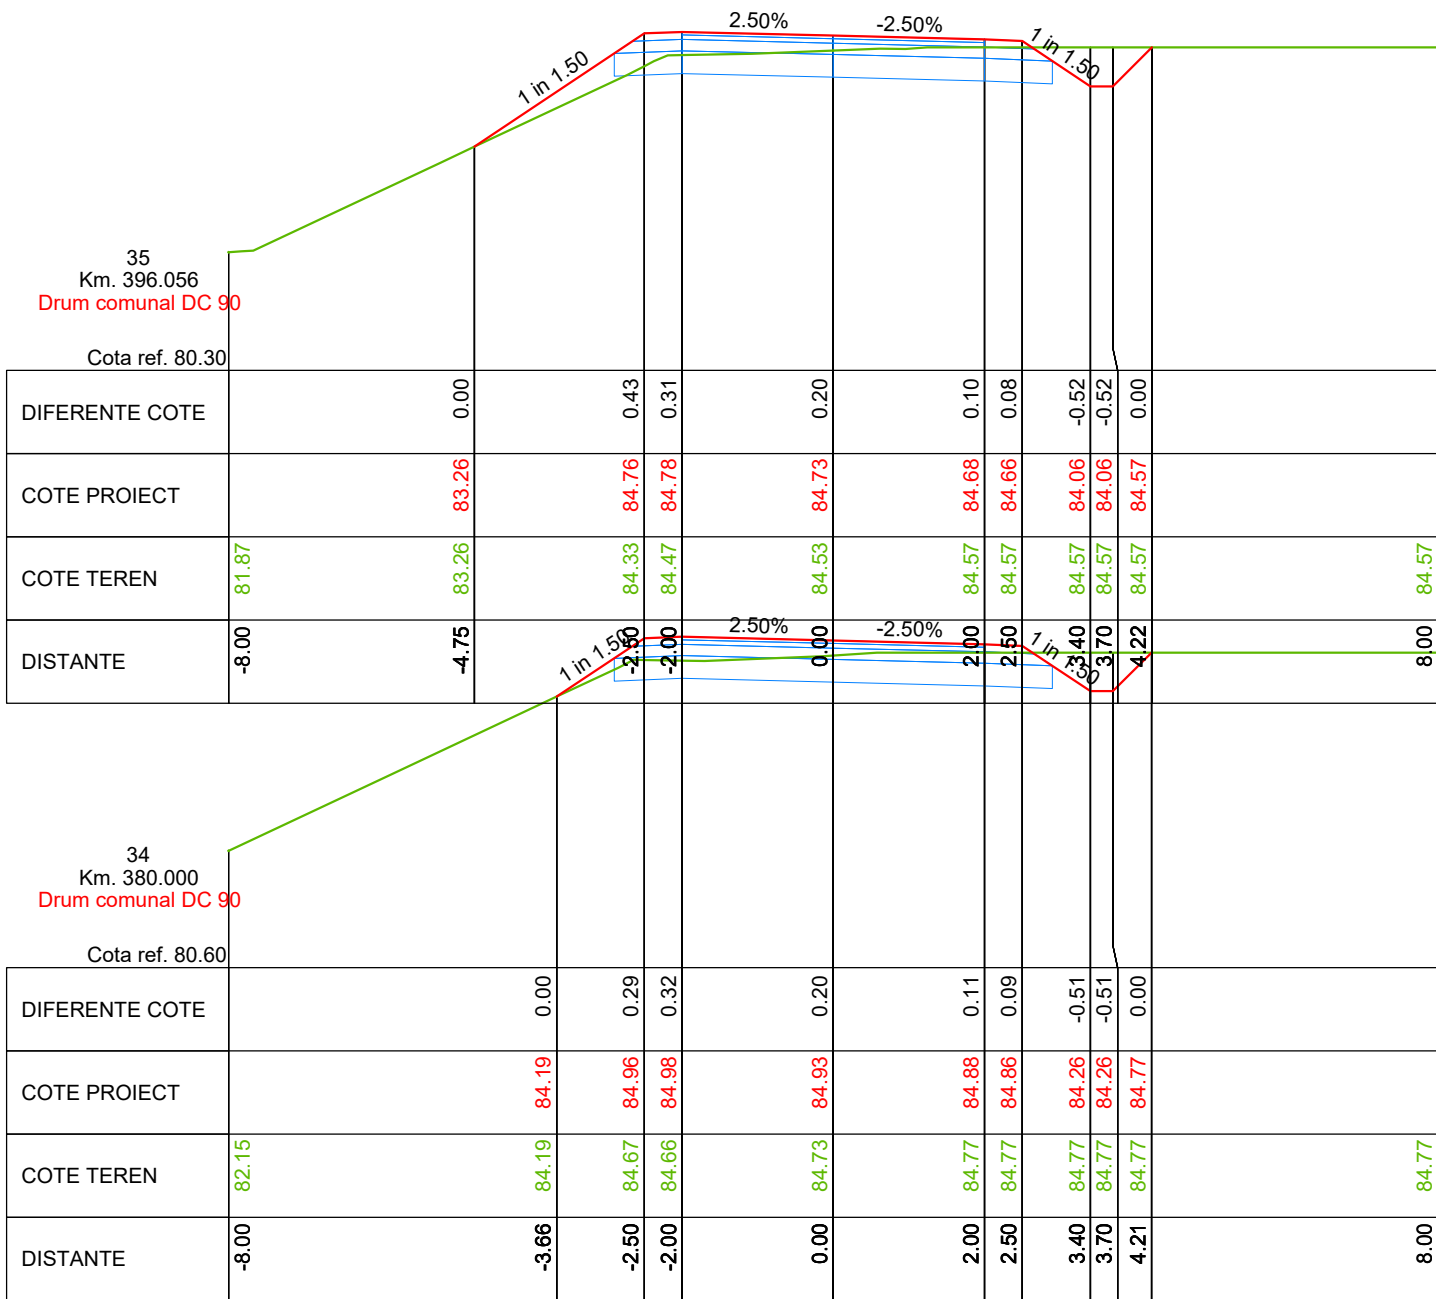




VERIFICATOR	NUME	SEMNATURA	CERINTA	REFERAT / EXPERTIZA NR. / DATA	
PROIECTANT: S.C. ORFINI BELL SRL RO 26752759, J09/151/2010 Calea Galați, Mun. Brăila, Județul Brăila		BENEFICIAR:COMUNA MIHAI BRAVU, JUDETUL GIURGIU		Proiect nr: 010	
Aprobat	arh. Magean Razvan	SEMNATURA	Scara: 1:100	TITLU PROIECT: MODERNIZARE DRUM COMUNAL - DC 90, IN COMUNA MIHAI BRAVU, JUDET GIURGIU	Faza: P.T.E.
Proiectat	ing. Isac Valentin	SEMNATURA	Data: 2025	PROFILE TRANSVERSALE CURENTE DRUM COMUNAL DC 90	Plansa: TC 008
Desenat	ing. Isac Valentin	SEMNATURA			

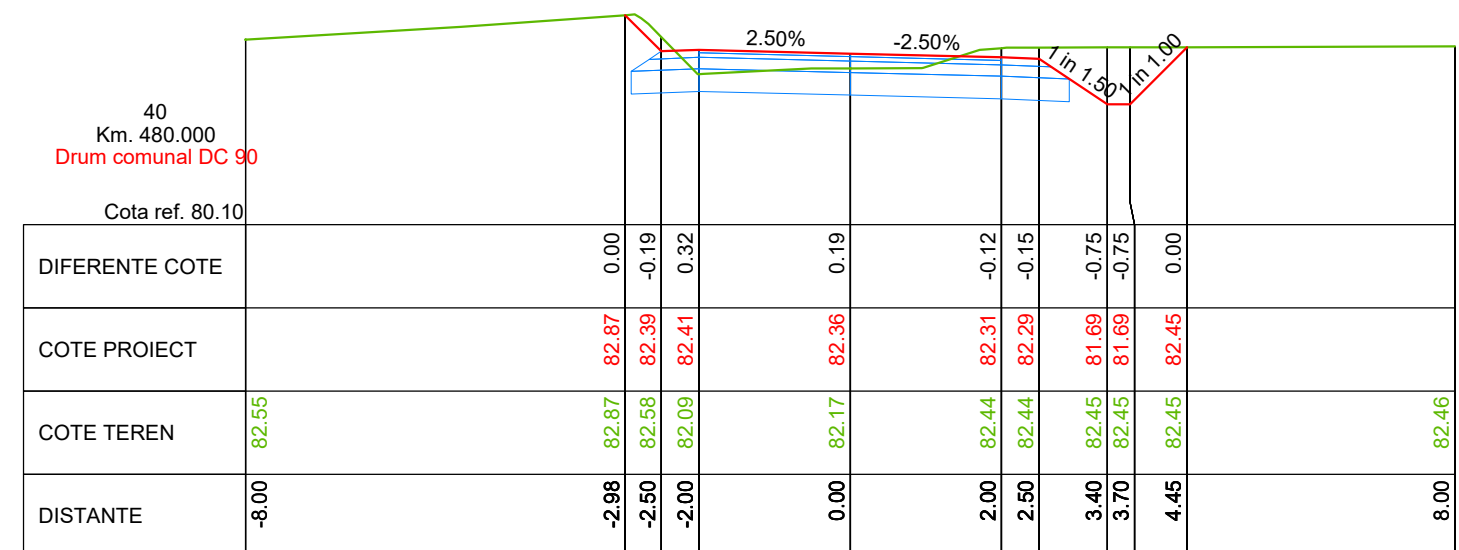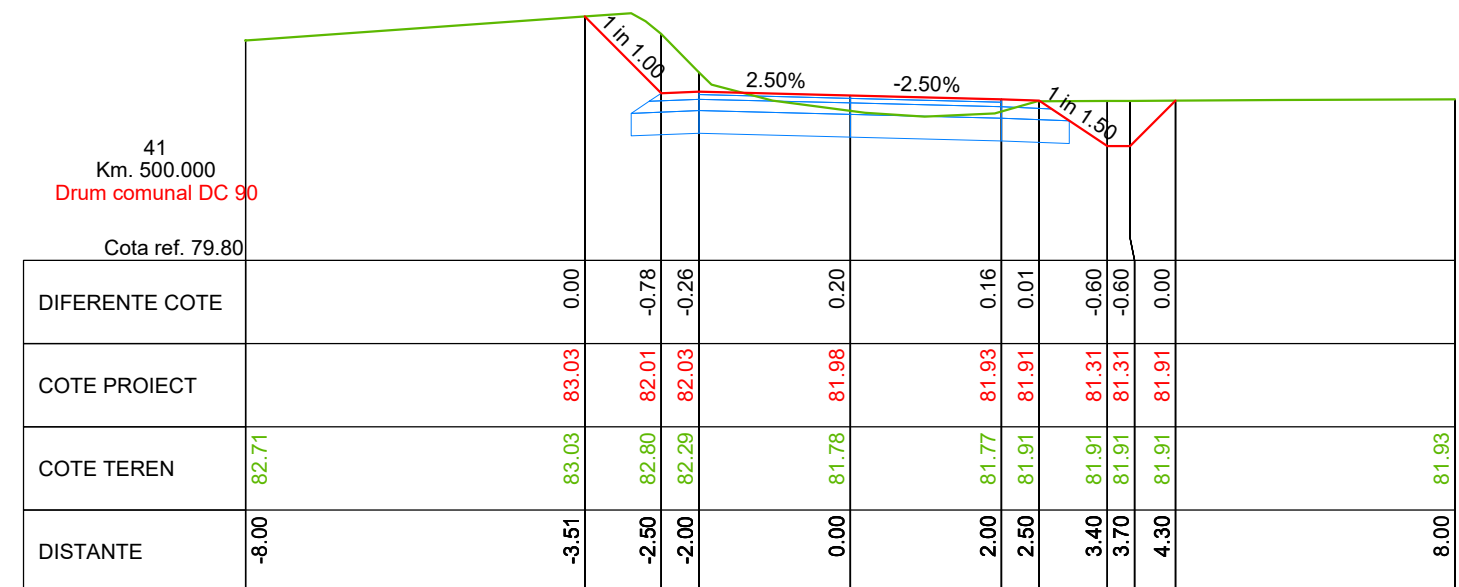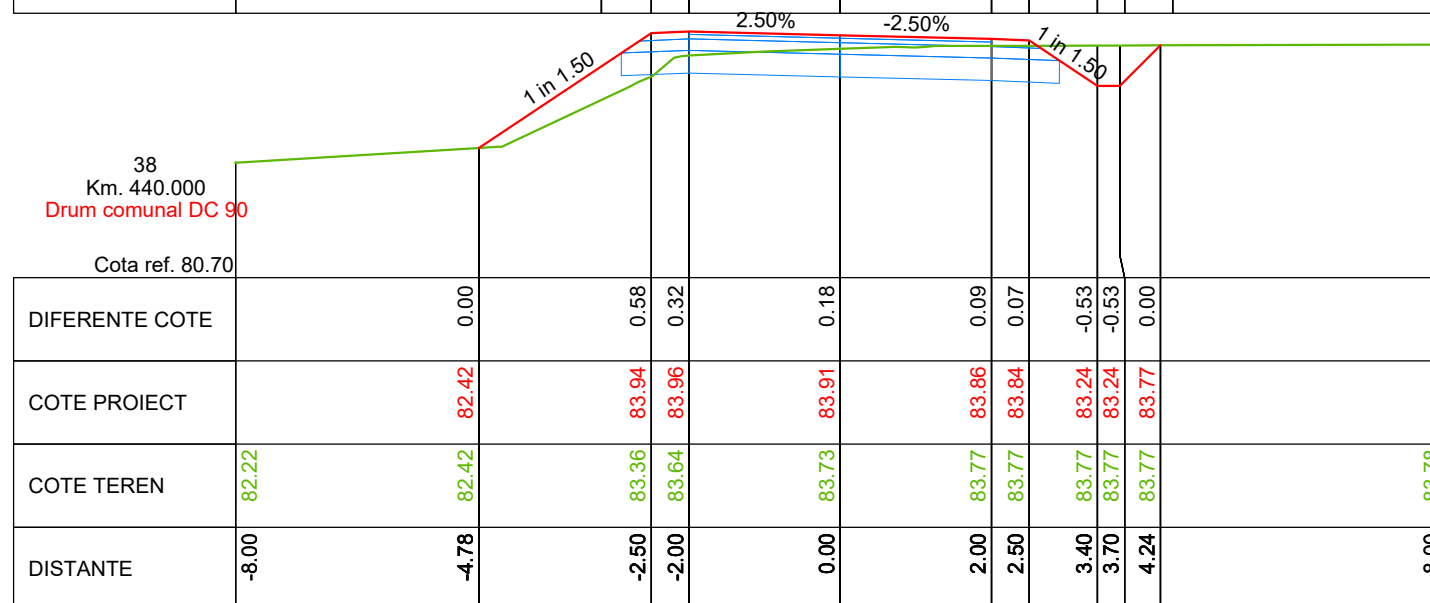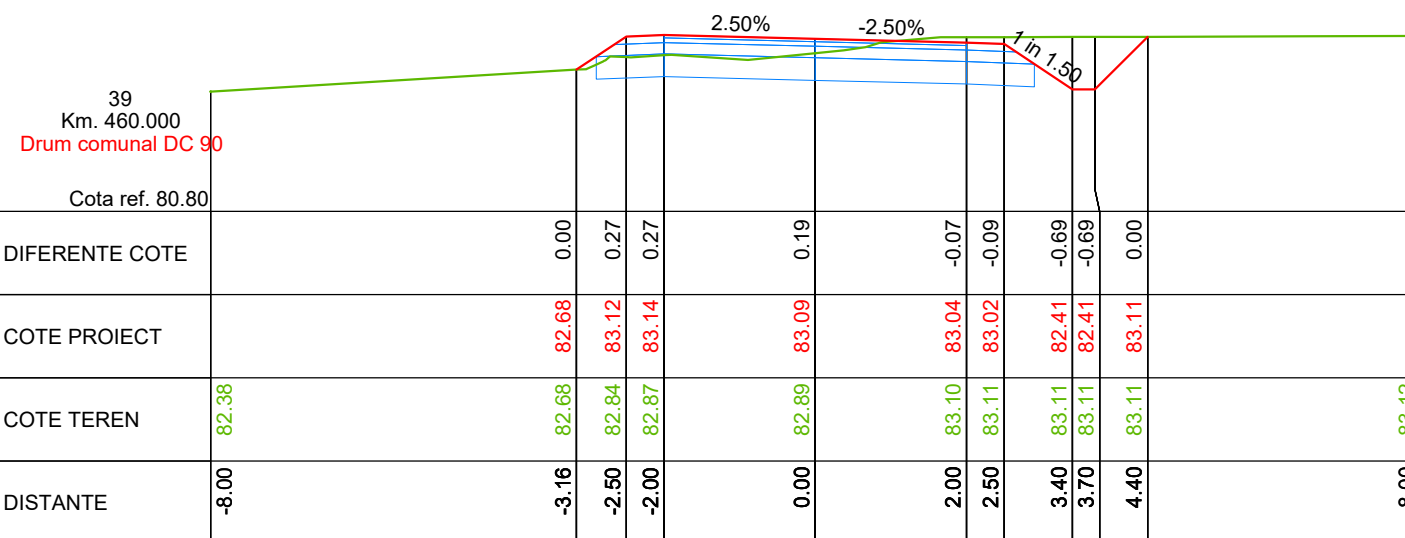

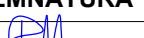








VERIFICATOR	NUME	SEMNATURA	CERINTA	REFERAT / EXPERTIZA NR. / DATA
<b>PROIECTANT:</b> <b>S.C. ORFINI BELL SRL</b> <b>RO 26752759, J09/151/2010</b> <b>Calea Galați, Mun. Brăila, Județul Brăila</b>		<b>BENEFICIAR:COMUNA MIHAI BRAVU, JUDETUL GIURGIU</b>		<b>Proiect nr:</b> <b>010</b>
	<b>NUME</b>	<b>SEMNATURA</b>	<b>Scara:</b> <b>1:100</b>	<b>TITLU PROIECT:</b> MODERNIZARE DRUM COMUNAL - DC 90, IN COMUNA MIHAI BRAVU, JUDET GIURGIU
<b>Aprobat</b>	arh. Magean Razvan			<b>Faza:</b> <b>P.T.E.</b>
<b>Proiectat</b>	ing. Isac Valentin		<b>Data:</b> <b>2025</b>	<b>PROFILE TRANSVERSALE</b> <b>CURENTE</b> <b>DRUM COMUNAL DC 90</b>
<b>Desenat</b>	ing. Isac Valentin			<b>Plansa:</b> <b>TC 009</b>

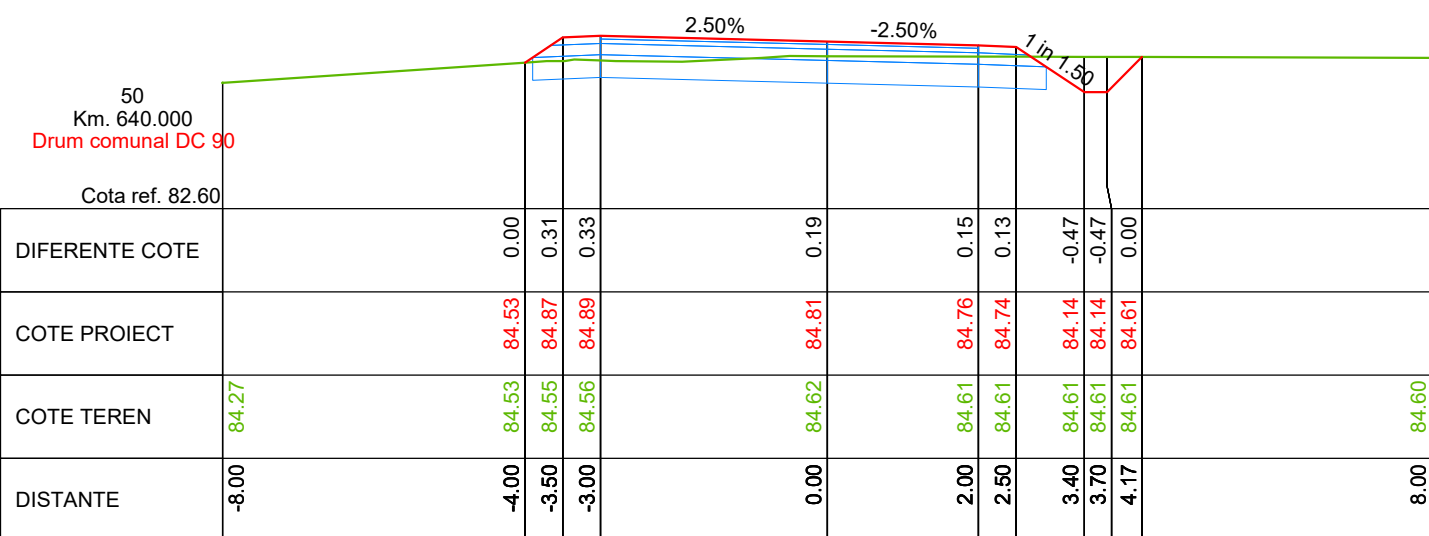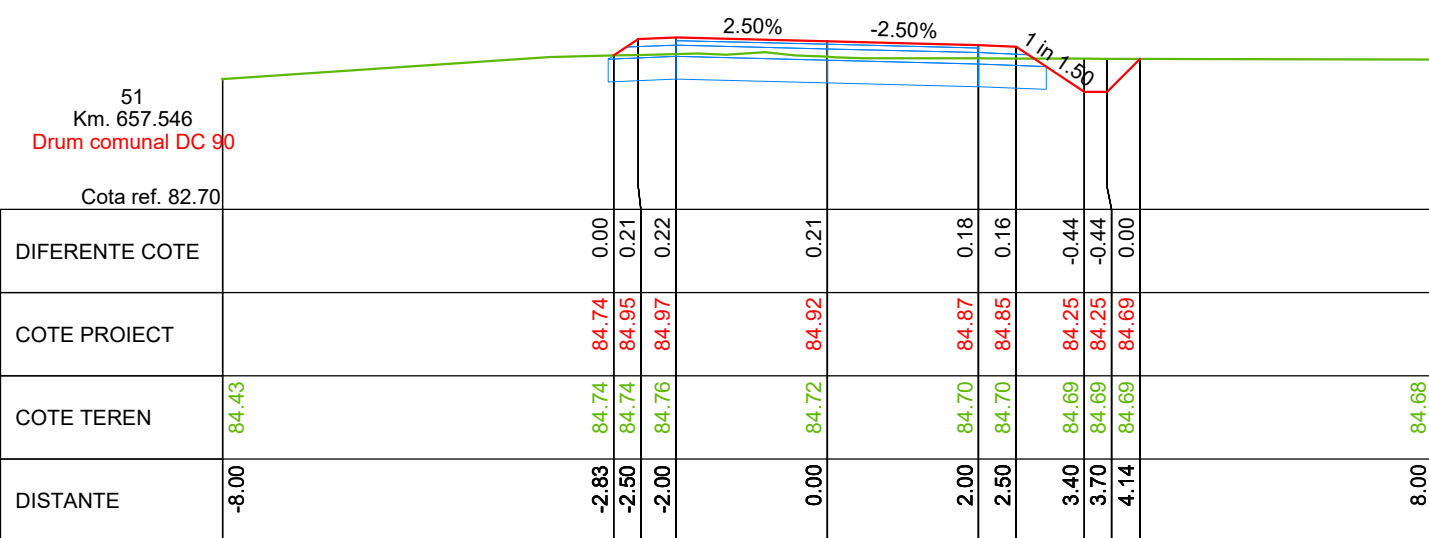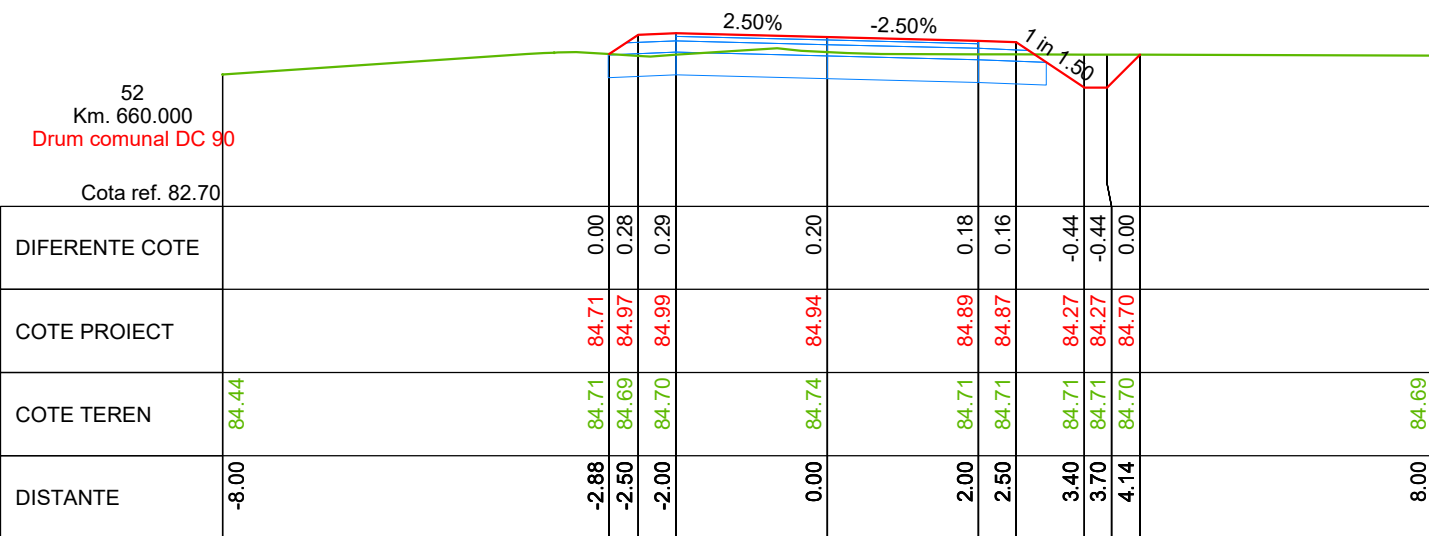







VERIFICATOR	NUME	SEMNATURA	CERINTA	REFERAT / EXPERTIZA NR. / DATA	
PROIECTANT: S.C. ORFINI BELL SRL RO 26752759, J09/151/2010 Calea Galați, Mun. Brăila, Județul Brăila		BENEFICIAR:COMUNA MIHAI BRAVU, JUDETUL GIURGIU		Proiect nr: 010	
Aprobat	arh. Magean Razvan	SEMNATURA	Scara: 1:100	TITLU PROIECT: MODERNIZARE DRUM COMUNAL - DC 90, IN COMUNA MIHAI BRAVU, JUDET GIURGIU	Faza: P.T.E.
Proiectat	ing. Isac Valentin	SEMNATURA	Data: 2025	PROFILE TRANSVERSALE CURENTE DRUM COMUNAL DC 90	Plansa: TC 010
Desenat	ing. Isac Valentin				

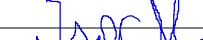







VERIFICATOR	NUME	SEMNATURA	CERINTA	REFERAT / EXPERTIZA NR. / DATA
<b>PROIECTANT:</b> <b>S.C. ORFINI BELL SRL</b> <b>RO 26752759, J09/151/2010</b> <b>Calea Galați, Mun. Brăila, Județul Brăila</b>		<b>BENEFICIAR:COMUNA MIHAI BRAVU, JUDETUL GIURGIU</b>		<b>Proiect nr:</b> <b>010</b>
	<b>NUME</b>	<b>SEMNATURA</b>	<b>Scara:</b> <b>1:100</b>	<b>TITLU PROIECT:</b> MODERNIZARE DRUM COMUNAL - DC 90, IN COMUNA MIHAI BRAVU, JUDET GIURGIU
<b>Aprobat</b>	arh. Magean Razvan			<b>Faza:</b> <b>P.T.E.</b>
<b>Proiectat</b>	ing. Isac Valentin		<b>Data:</b> <b>2025</b>	<b>PROFILE TRANSVERSALE</b> <b>CURENTE</b>
<b>Desenat</b>	ing. Isac Valentin			<b>DRUM COMUNAL DC 90</b> <b>Plansa:</b> <b>TC 011</b>

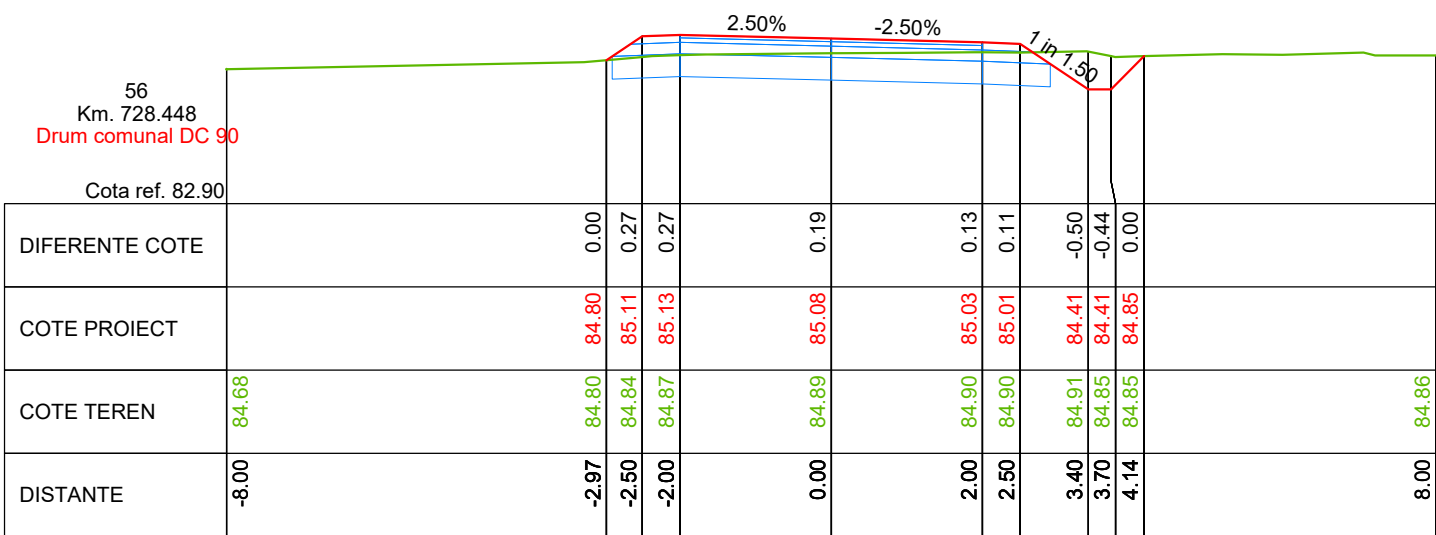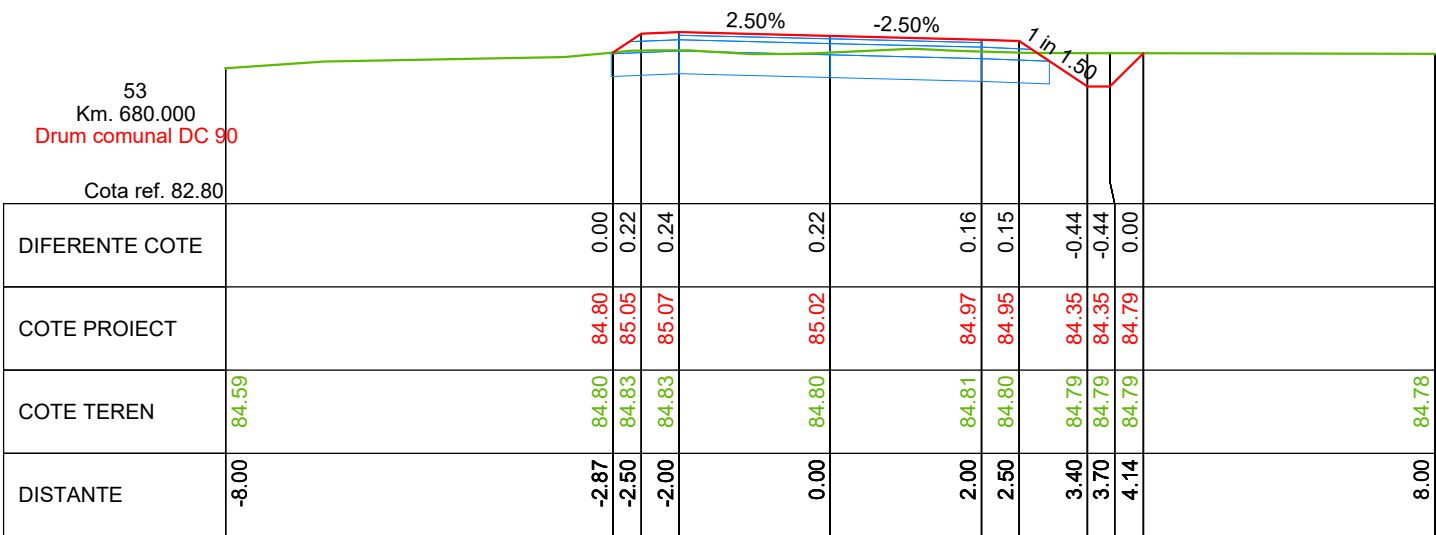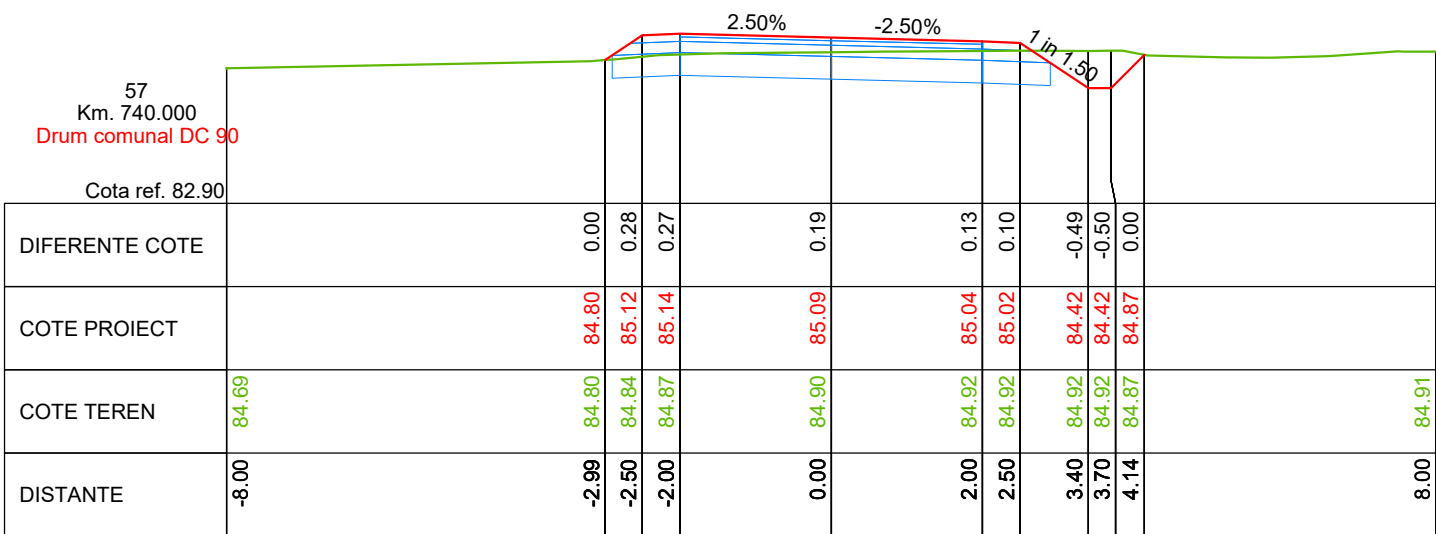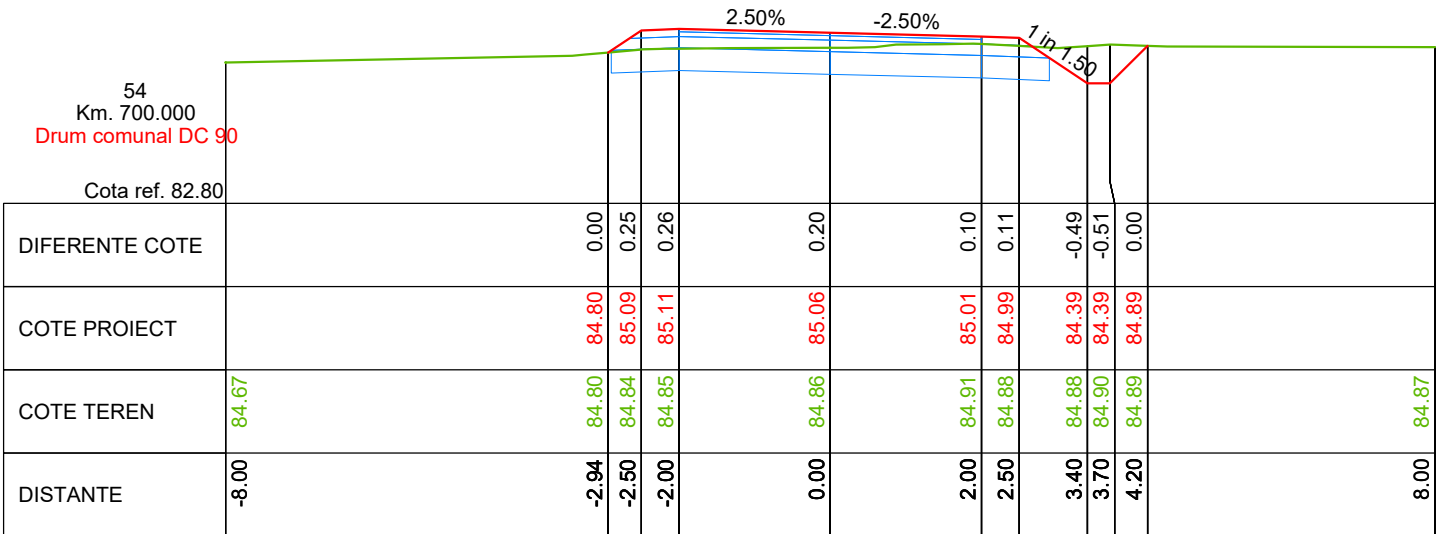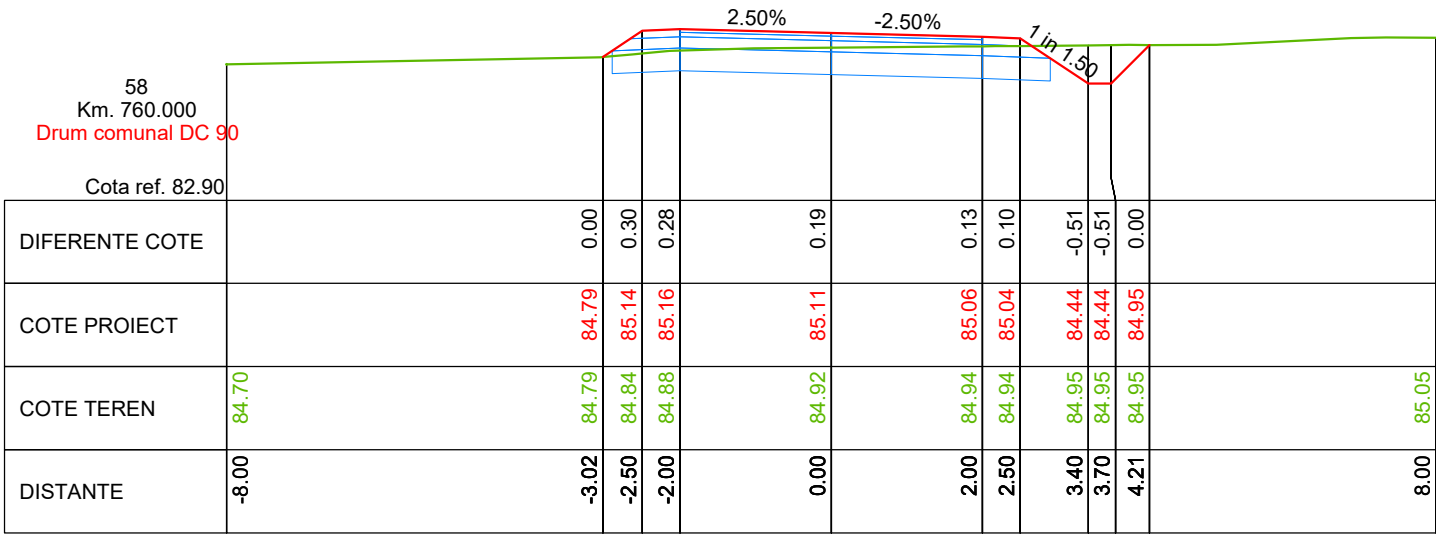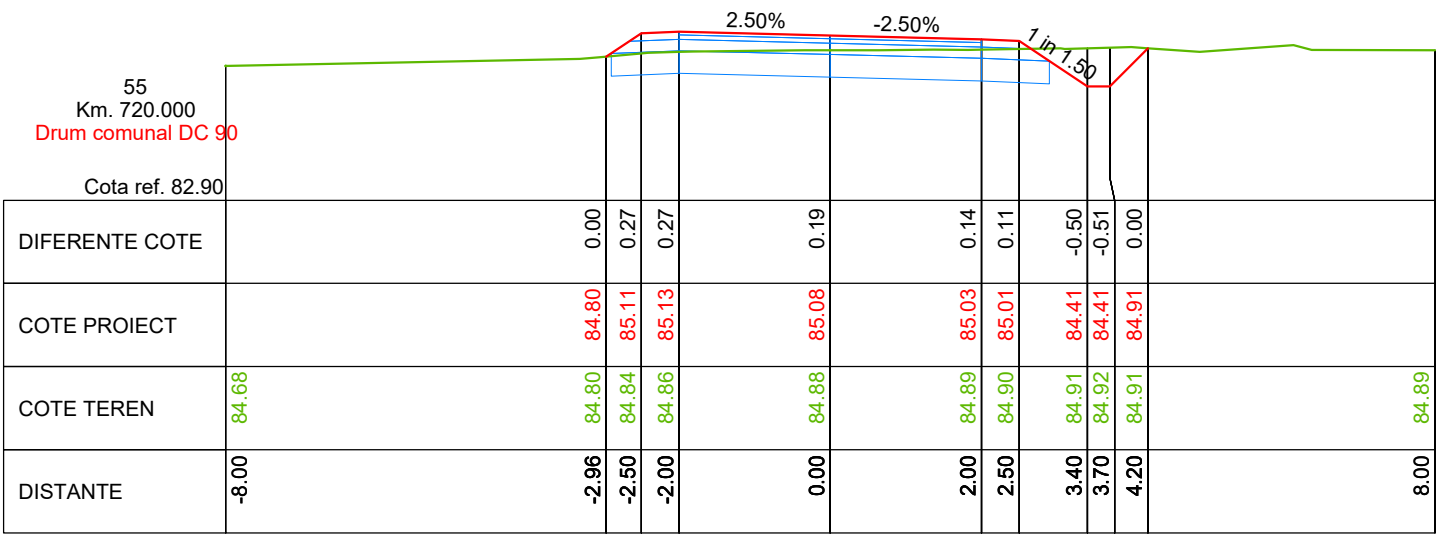






VERIFICATOR	NUME	SEMNATURA	CERINTA	REFERAT / EXPERTIZA NR. / DATA	
PROIECTANT: S.C. ORFINI BELL SRL RO 26752759, J09/151/2010 Calea Galați, Mun. Brăila, Județul Brăila		BENEFICIAR:COMUNA MIHAI BRAVU, JUDETUL GIURGIU			Proiect nr: 010
Aprobat	arh. Magean Razvan	SEMNATURA	Scara: 1:100	TITLU PROIECT: MODERNIZARE DRUM COMUNAL - DC 90, IN COMUNA MIHAI BRAVU, JUDET GIURGIU	Faza: P.T.E.
Proiectat	ing. Isac Valentin	SEMNATURA	Data: 2025	PROFILE TRANSVERSALE CURENTE DRUM COMUNAL DC 90	Plansa: TC 012
Desenat	ing. Isac Valentin				

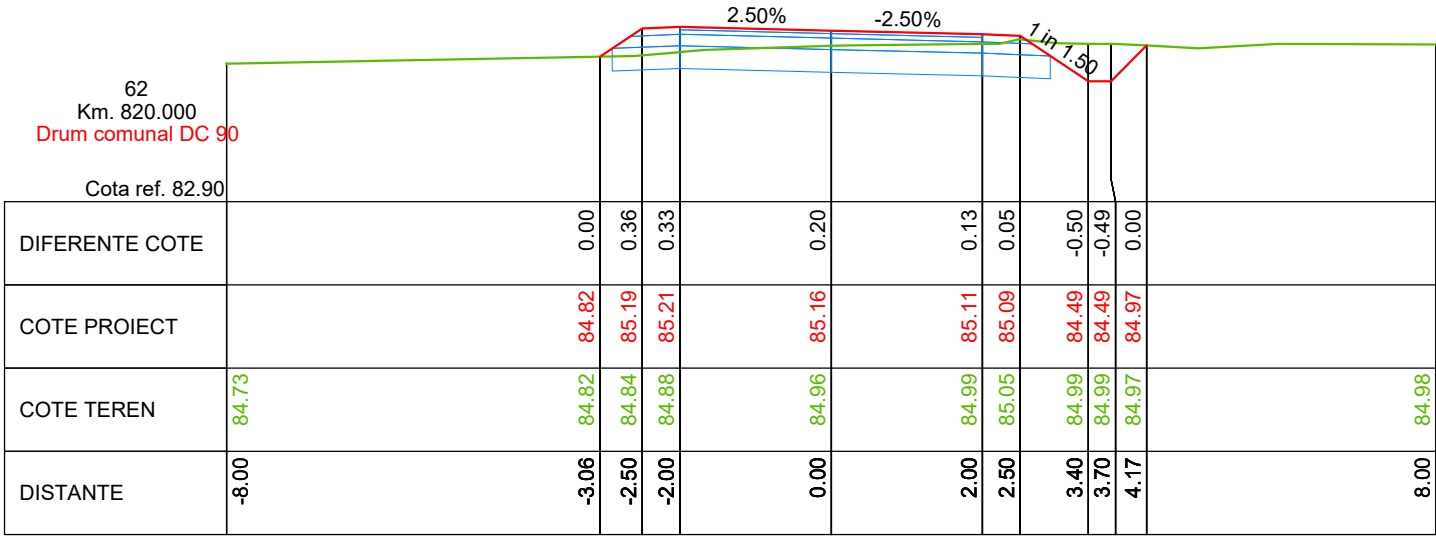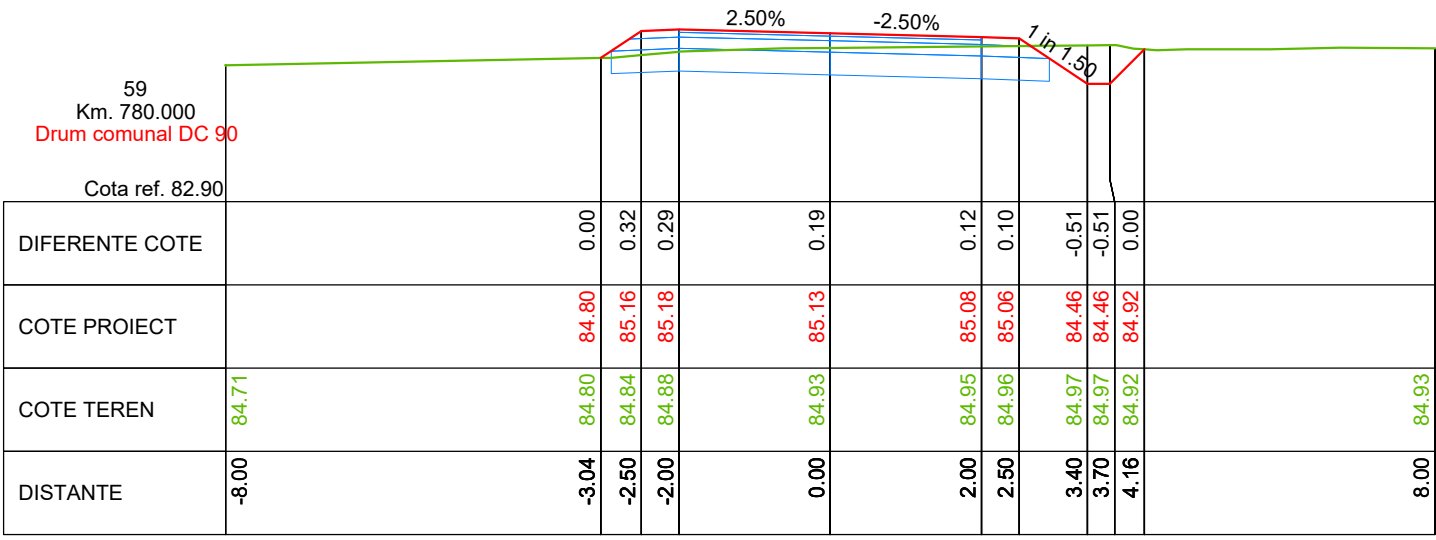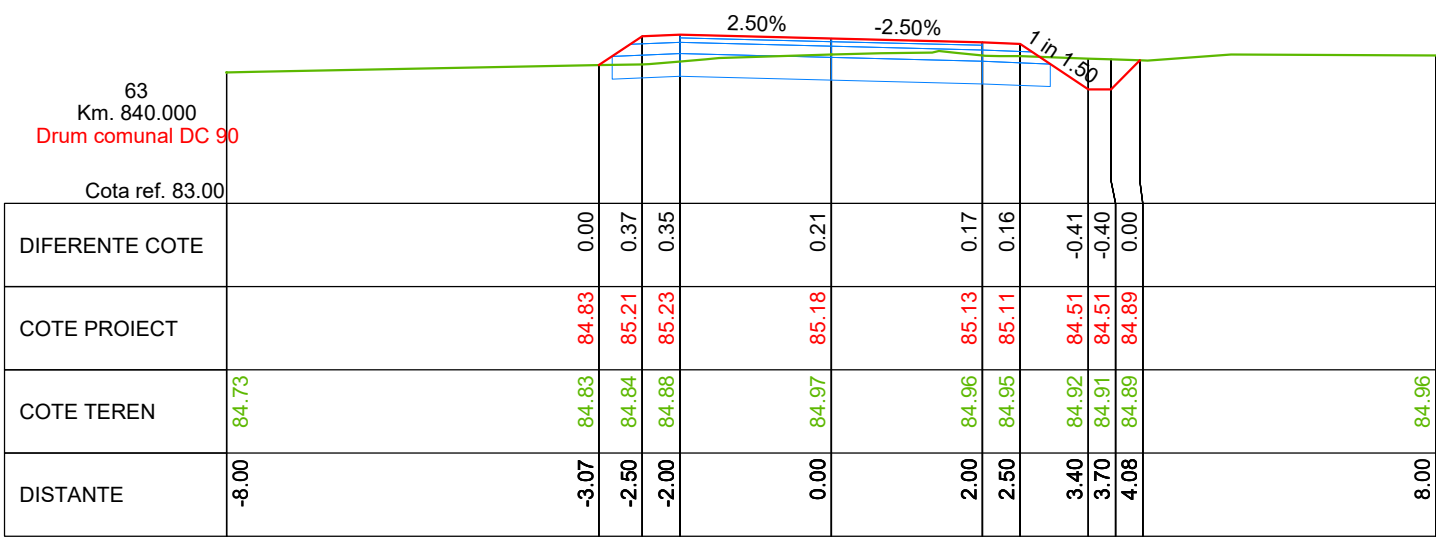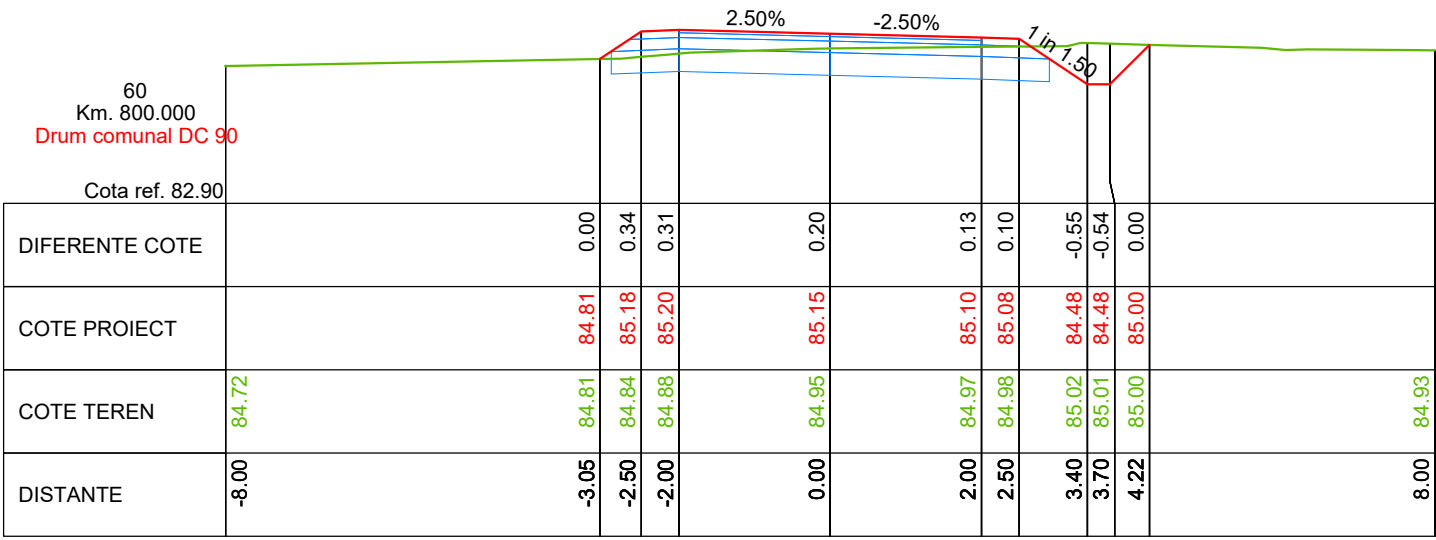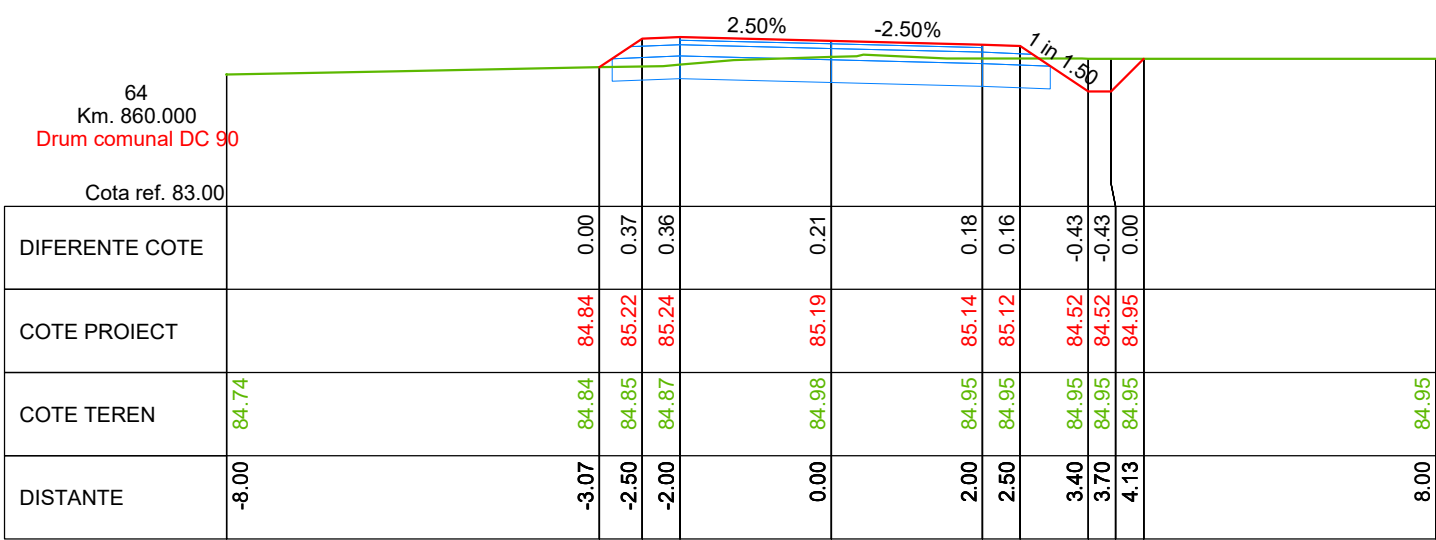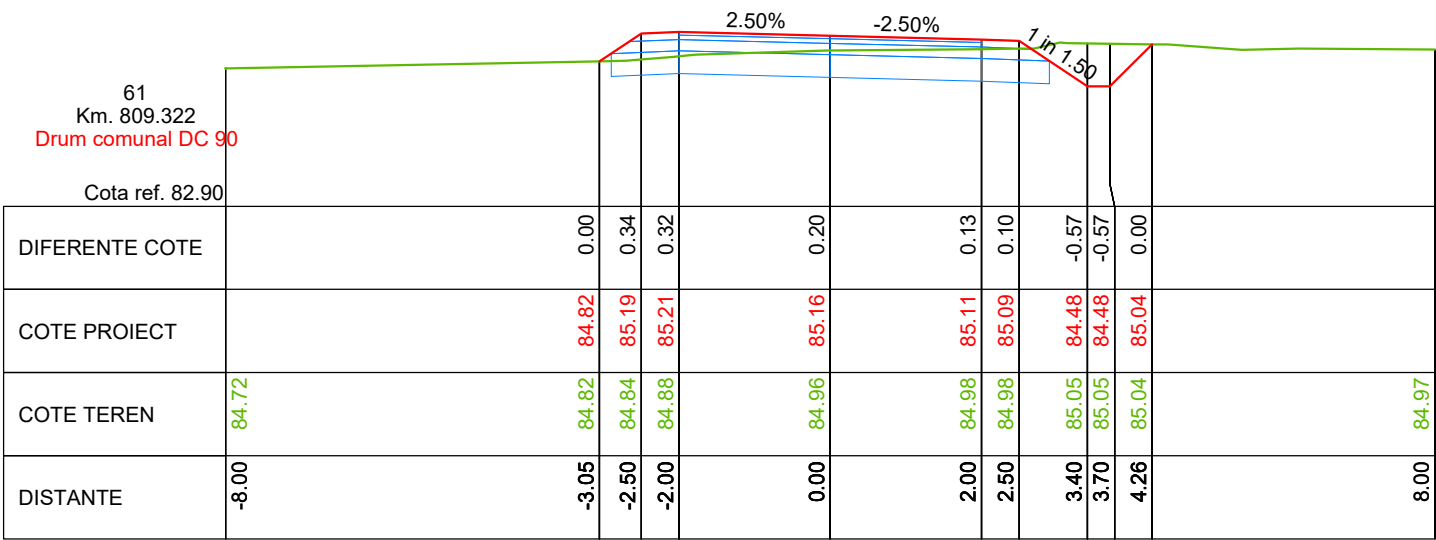






VERIFICATOR	NUME	SEMNATURA	CERINTA	REFERAT / EXPERTIZA NR. / DATA	
PROIECTANT: S.C. ORFINI BELL SRL RO 26752759, J09/151/2010 Calea Galați, Mun. Brăila, Județul Brăila		BENEFICIAR:COMUNA MIHAI BRAVU, JUDETUL GIURGIU			Proiect nr: 010
Aprobat	arh. Magean Razvan	SEMNATURA	Scara: 1:100	TITLU PROIECT: MODERNIZARE DRUM COMUNAL - DC 90, IN COMUNA MIHAI BRAVU, JUDET GIURGIU	Faza: P.T.E.
Proiectat	ing. Isac Valentin	SEMNATURA	Data: 2025	PROFILE TRANSVERSALE CURENTE DRUM COMUNAL DC 90	Plansa: TC 013
Desenat	ing. Isac Valentin				

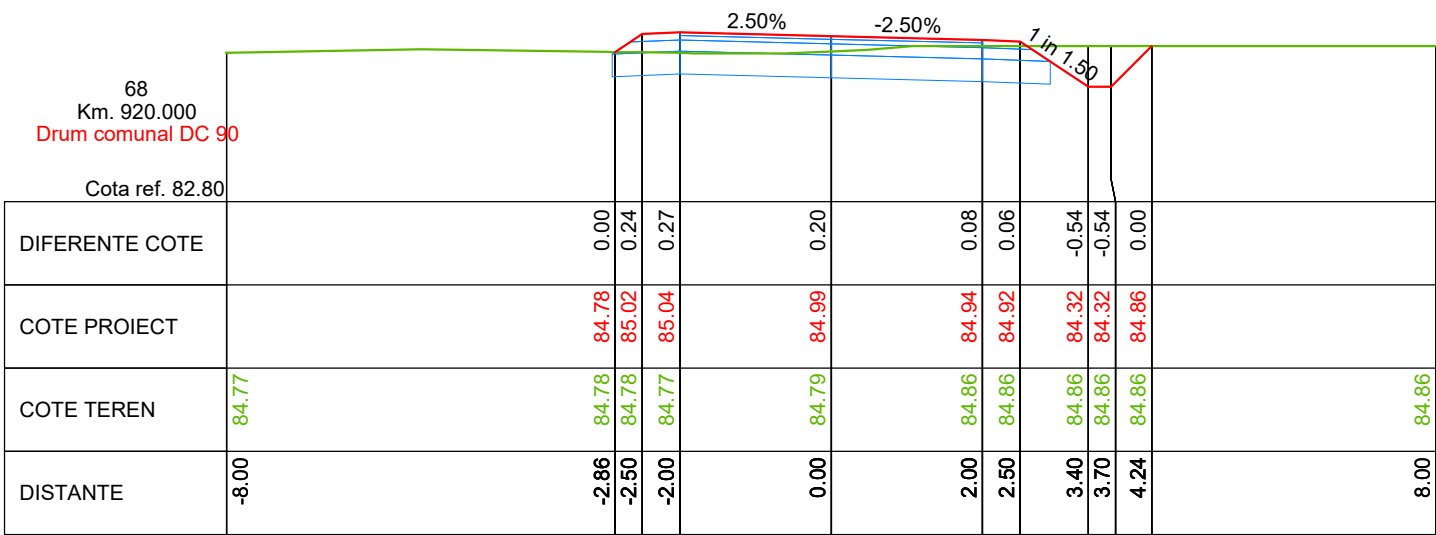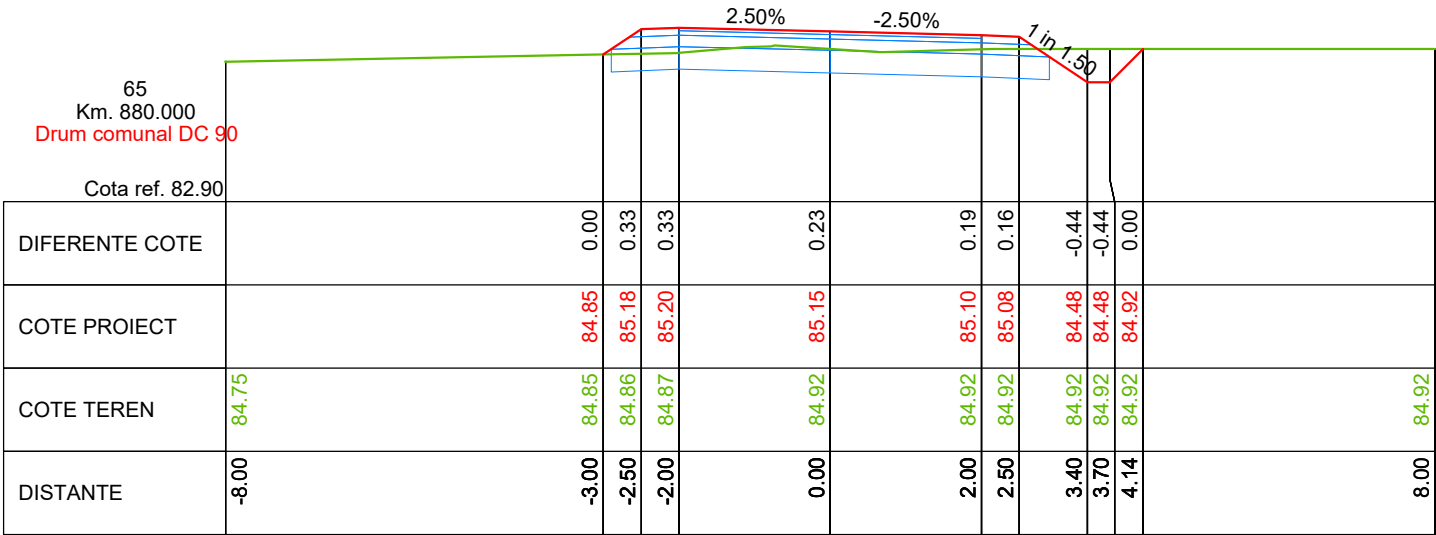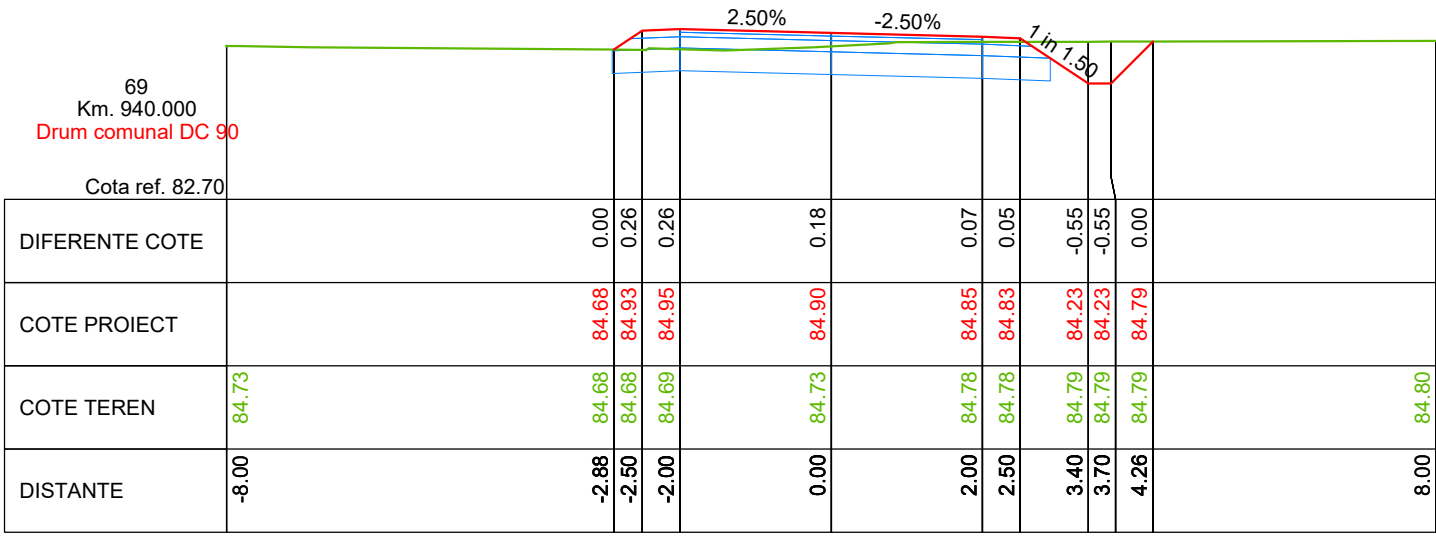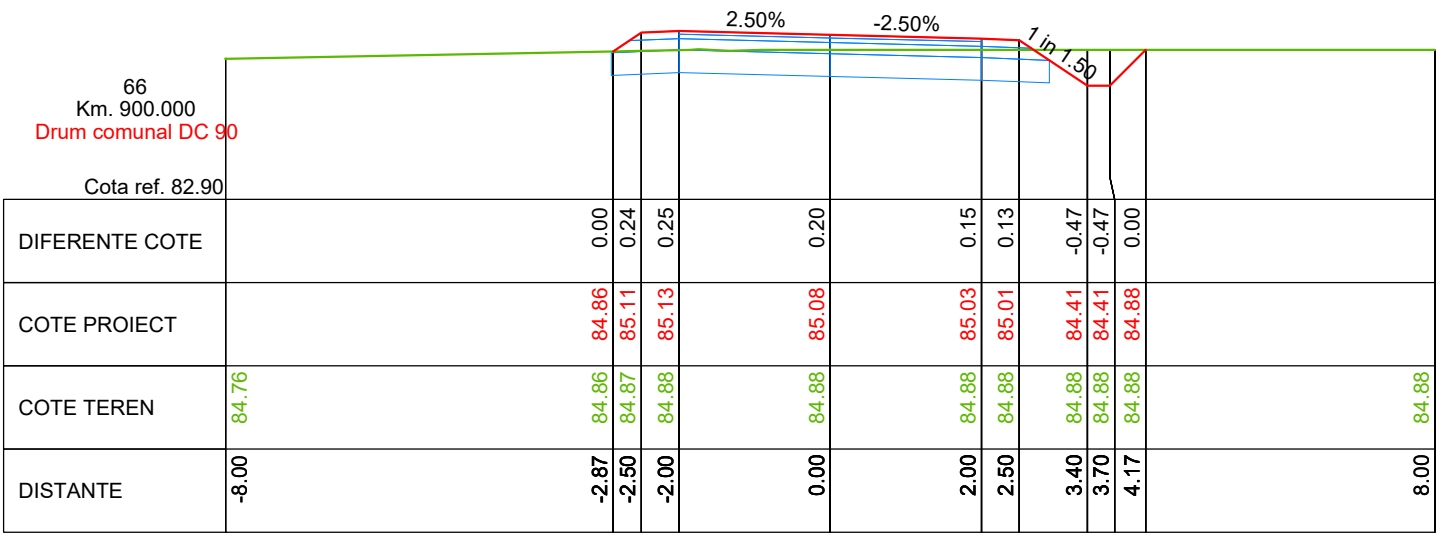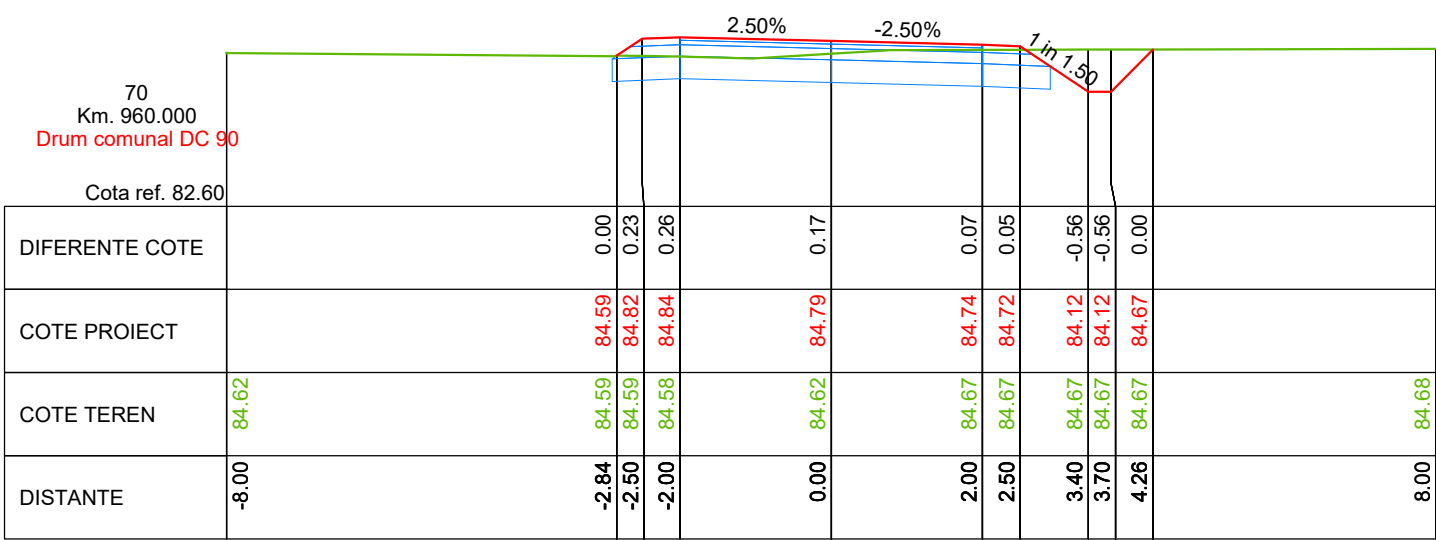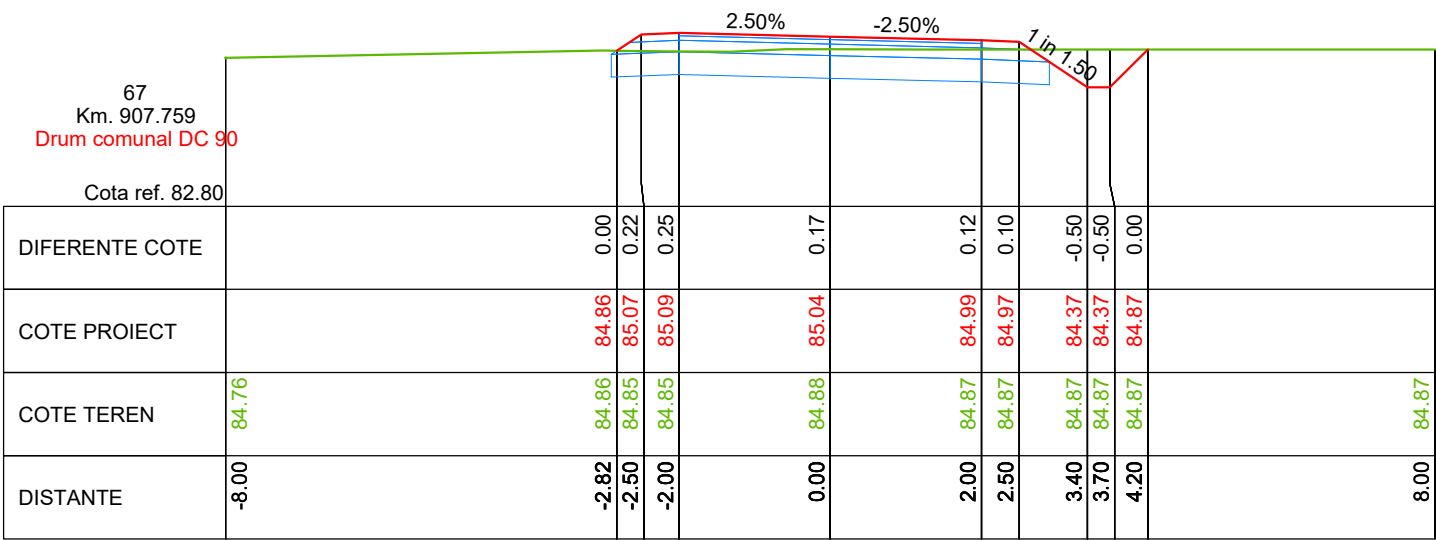







VERIFICATOR	NUME	SEMNATURA	CERINTA	REFERAT / EXPERTIZA NR. / DATA	
PROIECTANT: S.C. ORFINI BELL SRL RO 26752759, J09/151/2010 Calea Galați, Mun. Brăila, Județul Brăila		BENEFICIAR:COMUNA MIHAI BRAVU, JUDETUL GIURGIU			Proiect nr: 010
Aprobat	arh. Magean Razvan	SEMNATURA	Scara: 1:100	TITLU PROIECT: MODERNIZARE DRUM COMUNAL - DC 90, IN COMUNA MIHAI BRAVU, JUDET GIURGIU	Faza: P.T.E.
Proiectat	ing. Isac Valentin	SEMNATURA	Data: 2025	PROFILE TRANSVERSALE CURENTE DRUM COMUNAL DC 90	Plansa: TC 014
Desenat	ing. Isac Valentin				

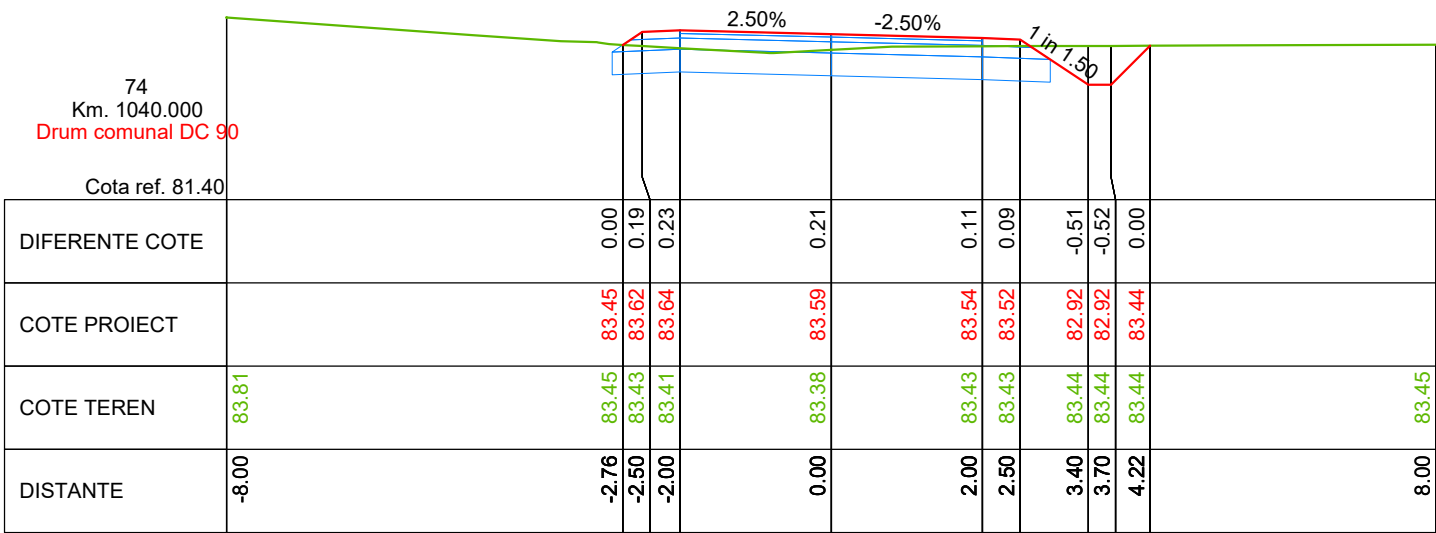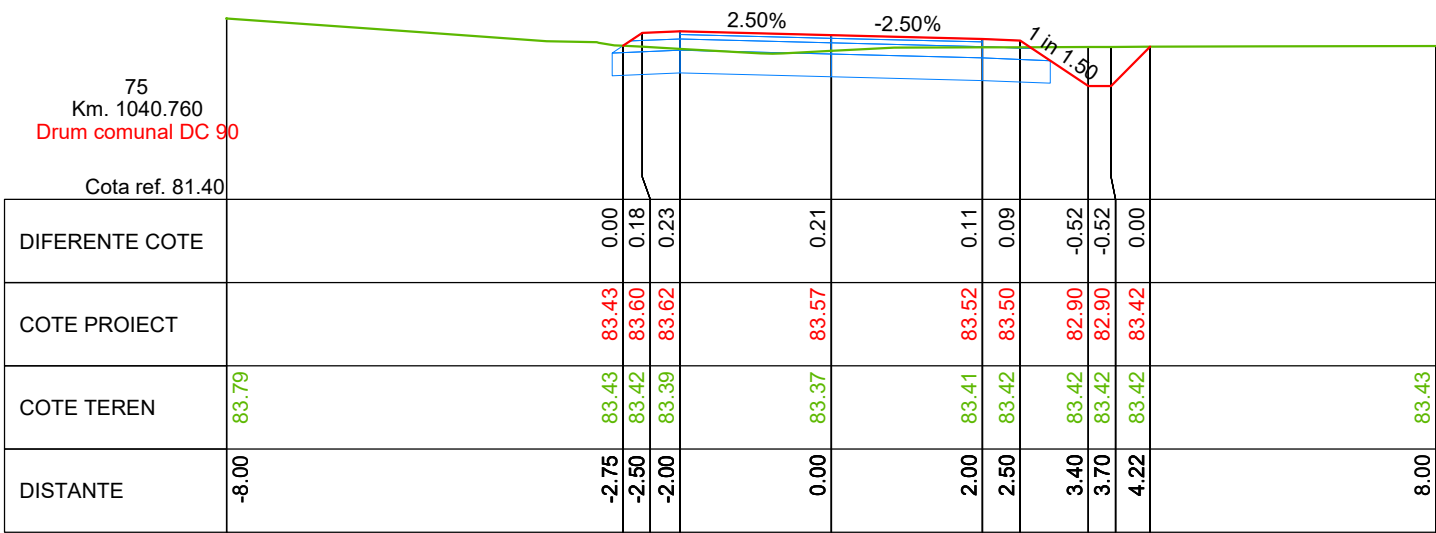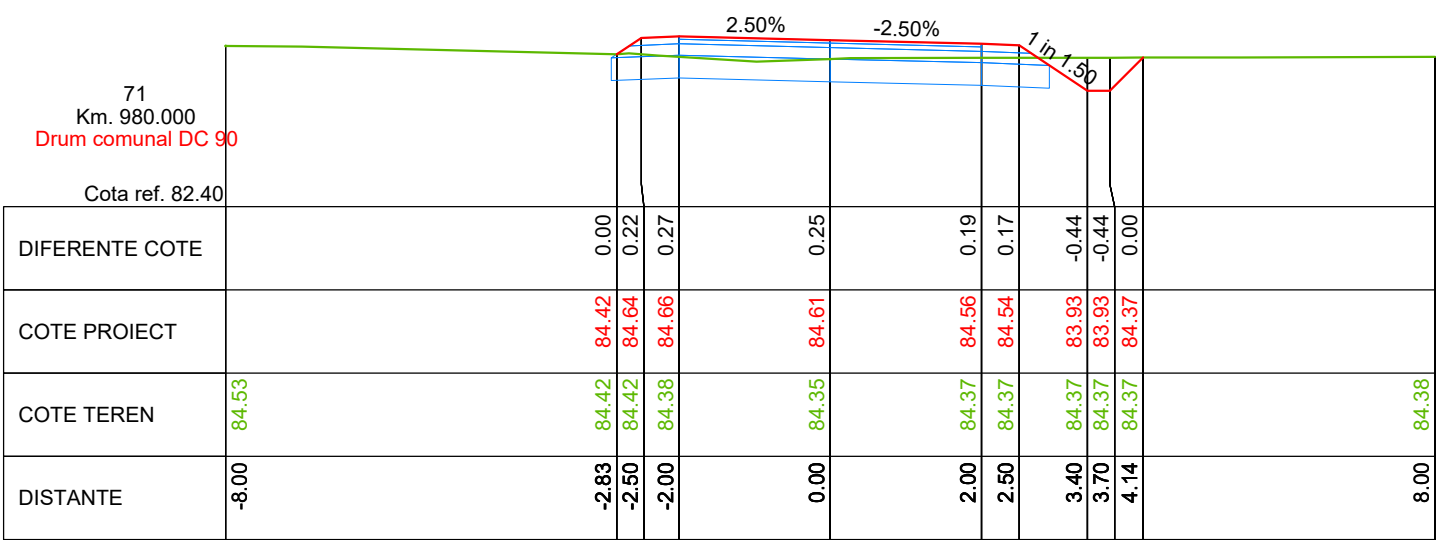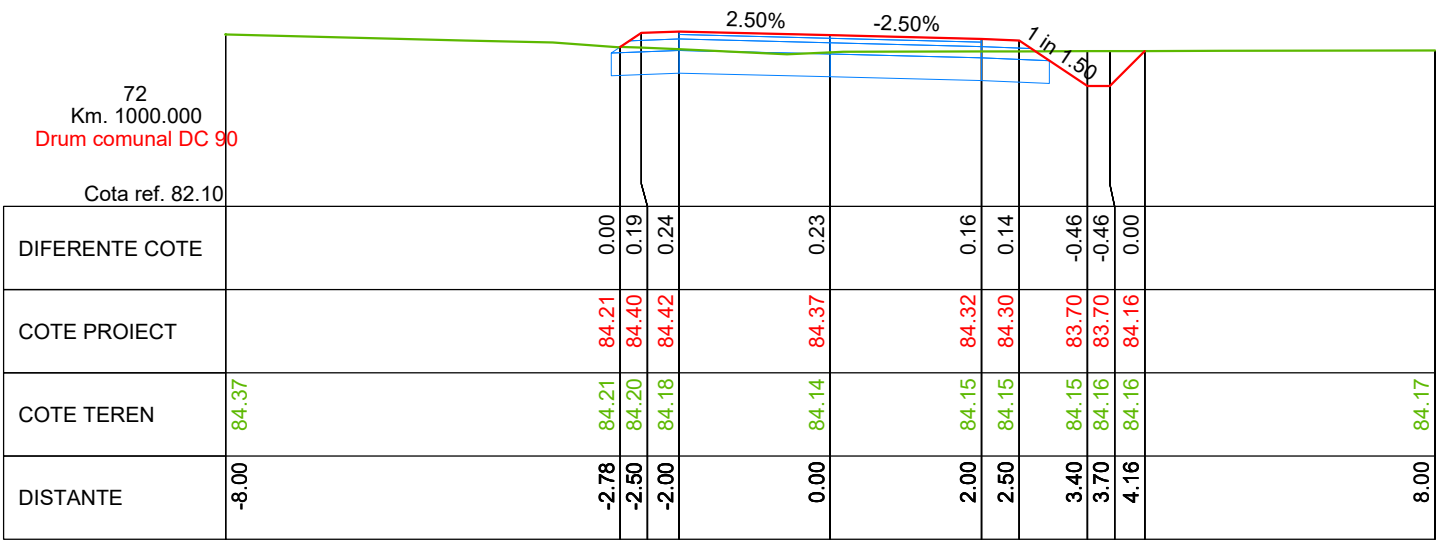
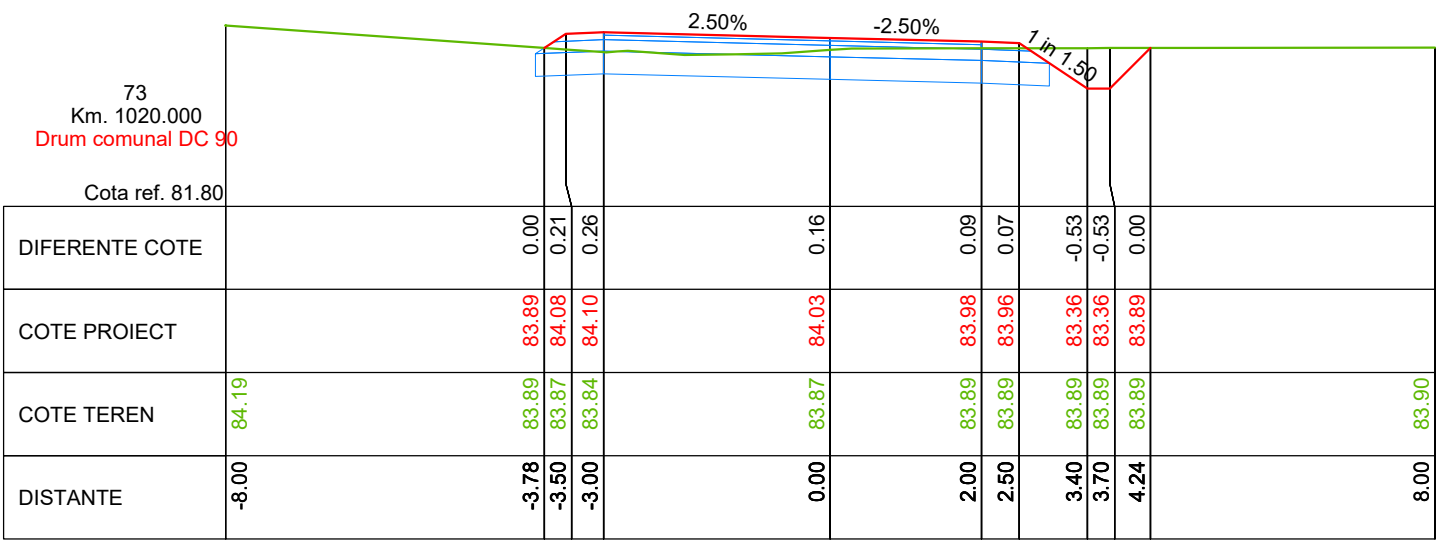








VERIFICATOR	NUME	SEMNATURA	CERINTA	REFERAT / EXPERTIZA NR. / DATA	
PROIECTANT: S.C. ORFINI BELL SRL RO 26752759, J09/151/2010 Calea Galați, Mun. Brăila, Județul Brăila		BENEFICIAR:COMUNA MIHAI BRAVU, JUDETUL GIURGIU			Proiect nr: 010
Aprobat	arh. Magean Razvan	SEMNATURA	Scara: 1:100	TITLU PROIECT: MODERNIZARE DRUM COMUNAL - DC 90, IN COMUNA MIHAI BRAVU, JUDET GIURGIU	Faza: P.T.E.
Proiectat	ing. Isac Valentin	SEMNATURA	Data: 2025	PROFILE TRANSVERSALE CURENTE DRUM COMUNAL DC 90	Plansa: TC 015
Desenat	ing. Isac Valentin				

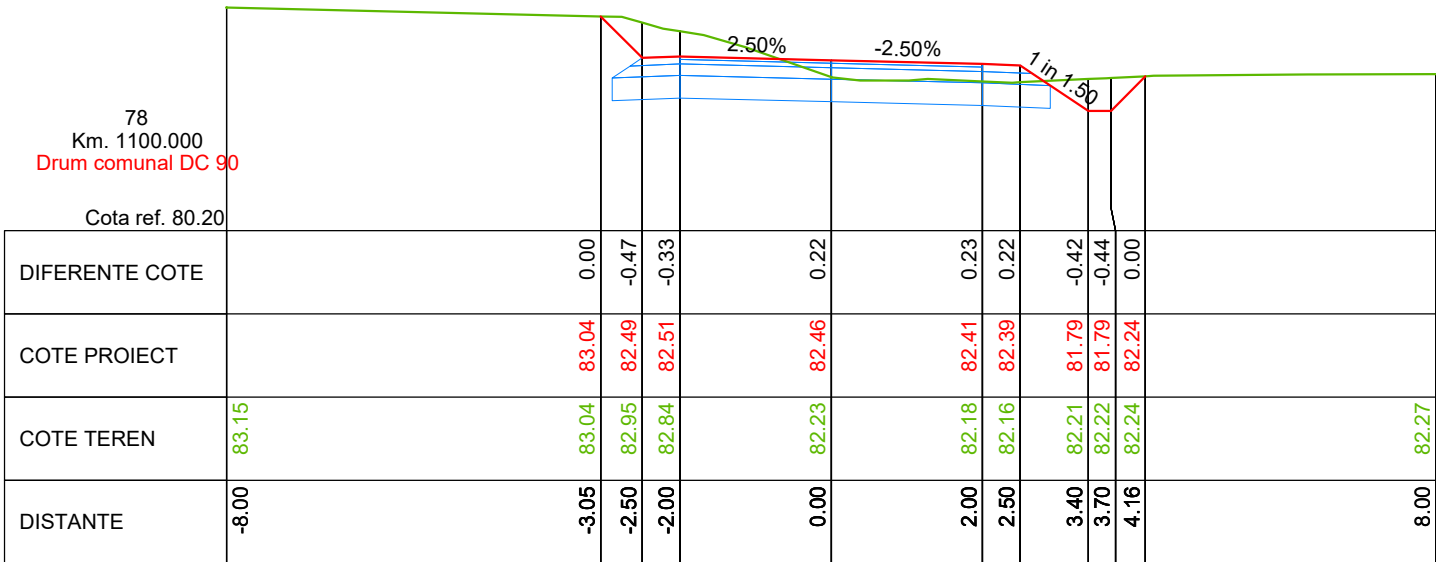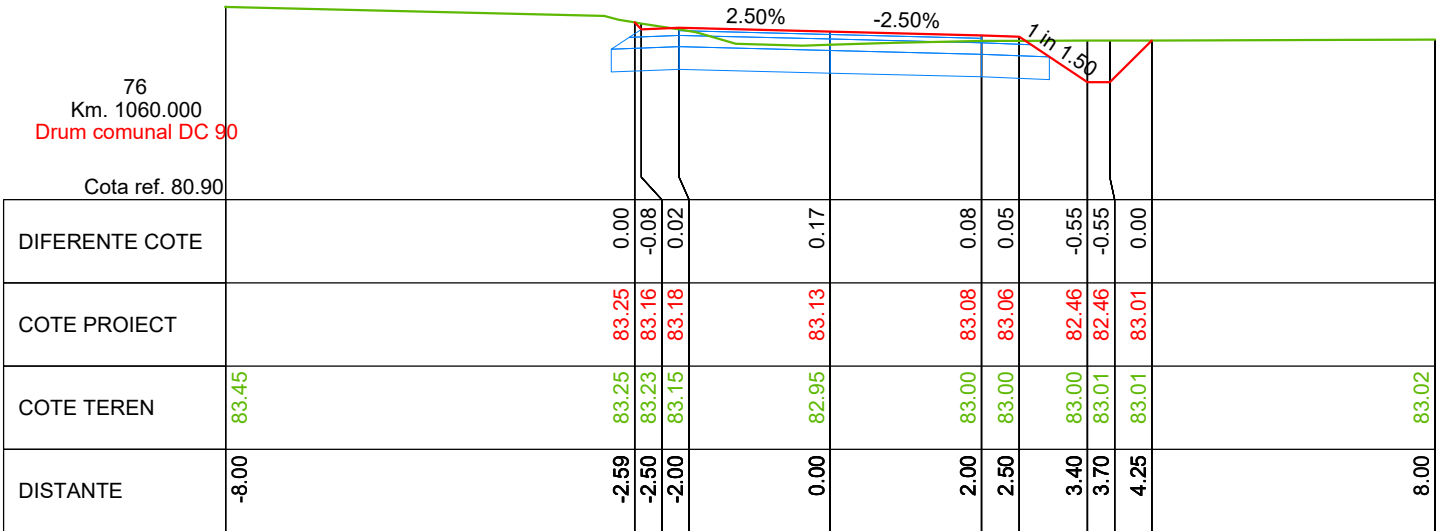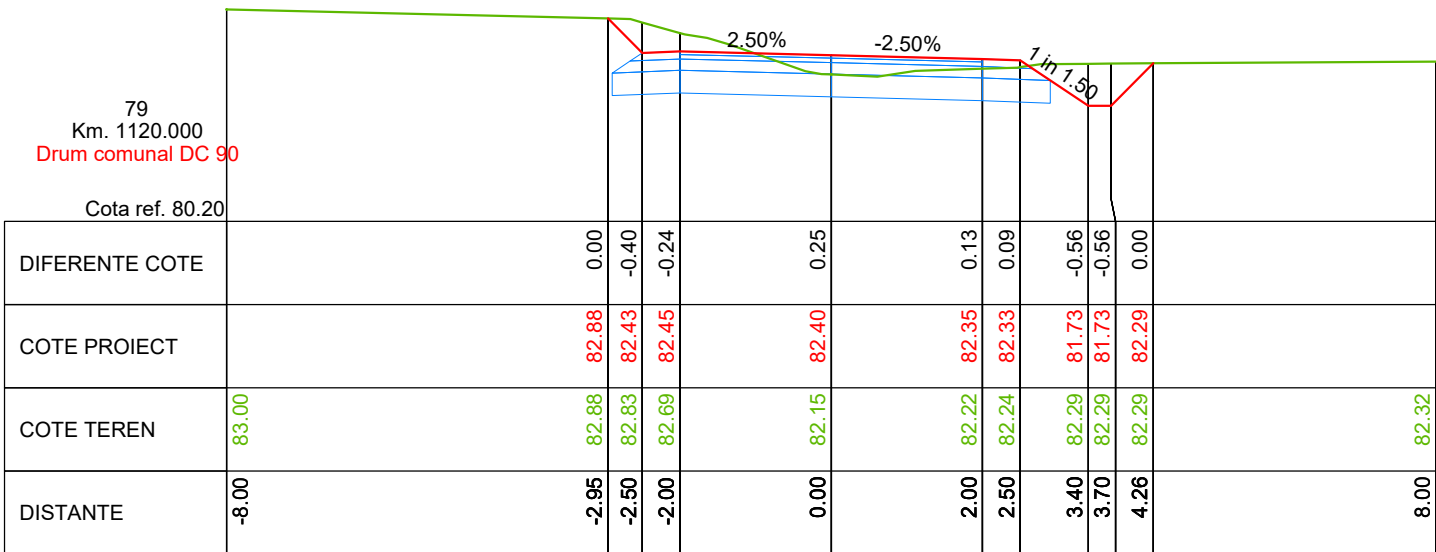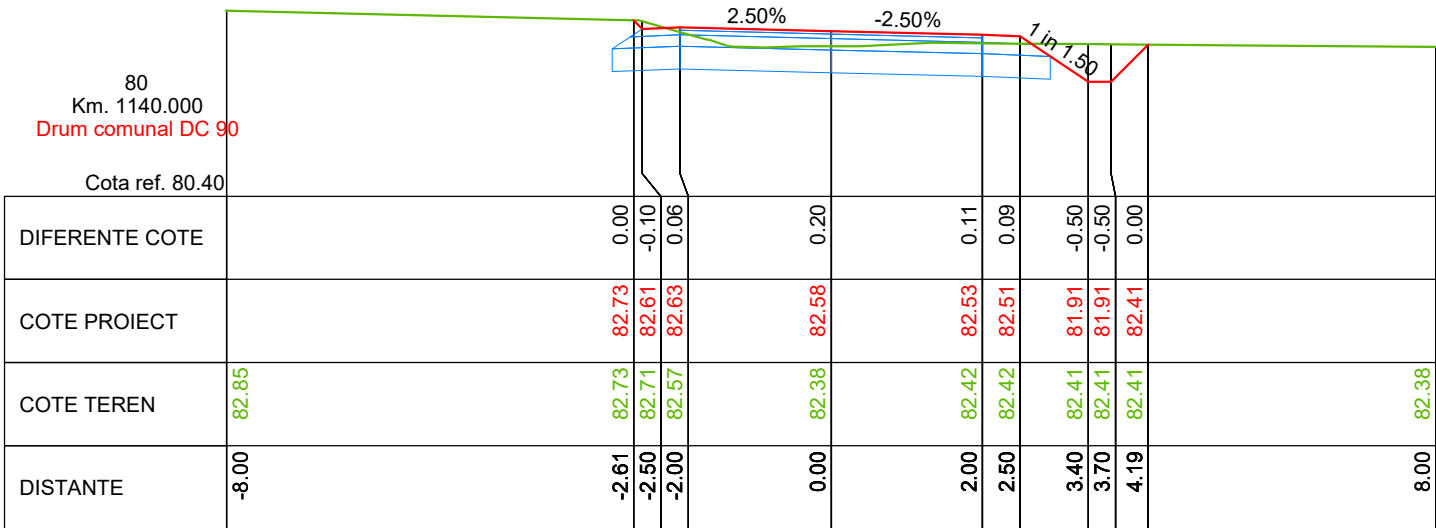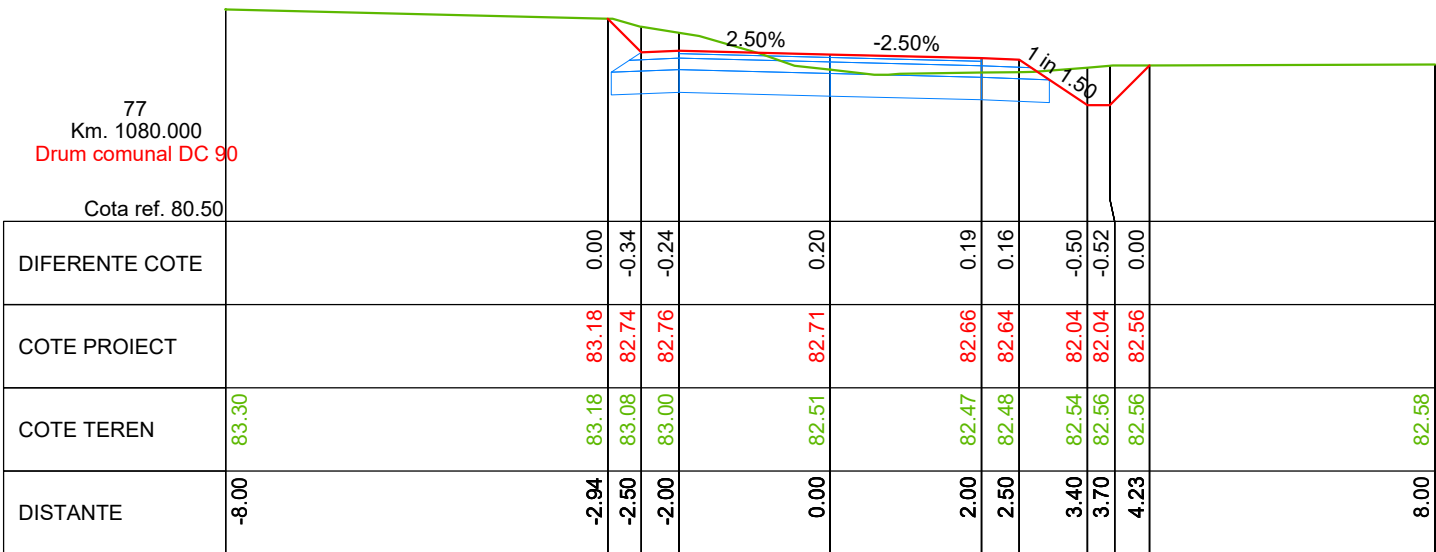







VERIFICATOR	NUME	SEMNATURA	CERINTA	REFERAT / EXPERTIZA NR. / DATA	
PROIECTANT: S.C. ORFINI BELL SRL RO 26752759, J09/151/2010 Calea Galați, Mun. Brăila, Județul Brăila		BENEFICIAR:COMUNA MIHAI BRAVU, JUDETUL GIURGIU			Proiect nr: 010
Aprobat	arh. Magean Razvan	SEMNATURA	Scara: 1:100	TITLU PROIECT: MODERNIZARE DRUM COMUNAL - DC 90, IN COMUNA MIHAI BRAVU, JUDET GIURGIU	Faza: P.T.E.
Proiectat	ing. Isac Valentin	SEMNATURA	Data: 2025	PROFILE TRANSVERSALE CURENTE DRUM COMUNAL DC 90	Plansa: TC 016
Desenat	ing. Isac Valentin				

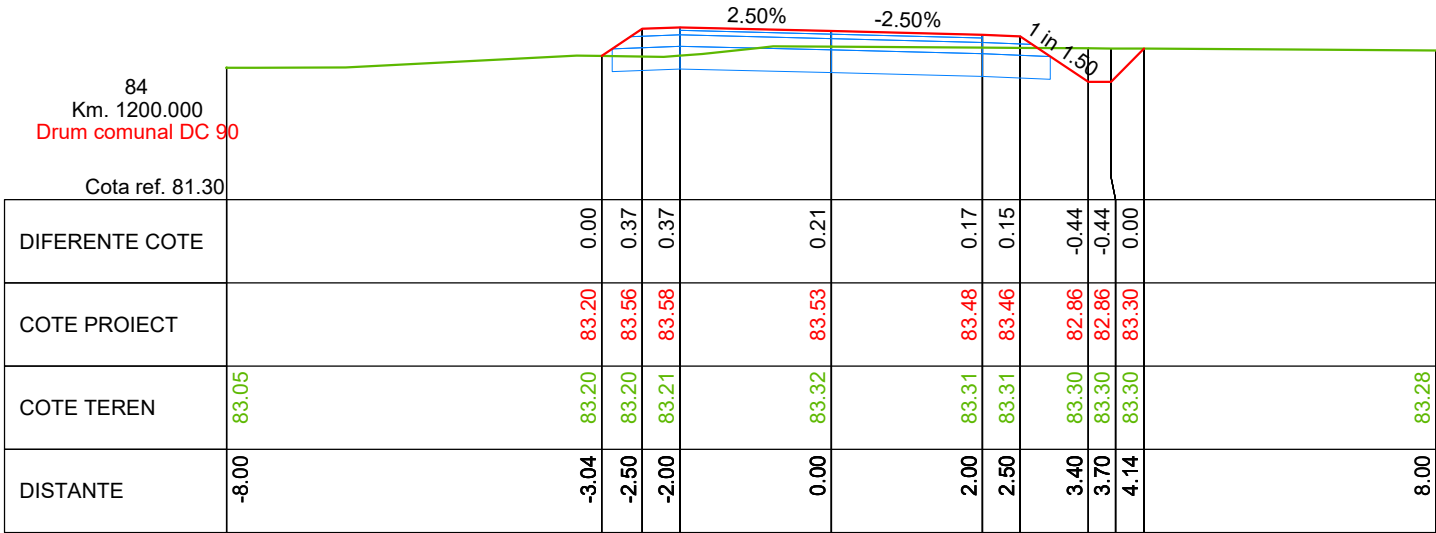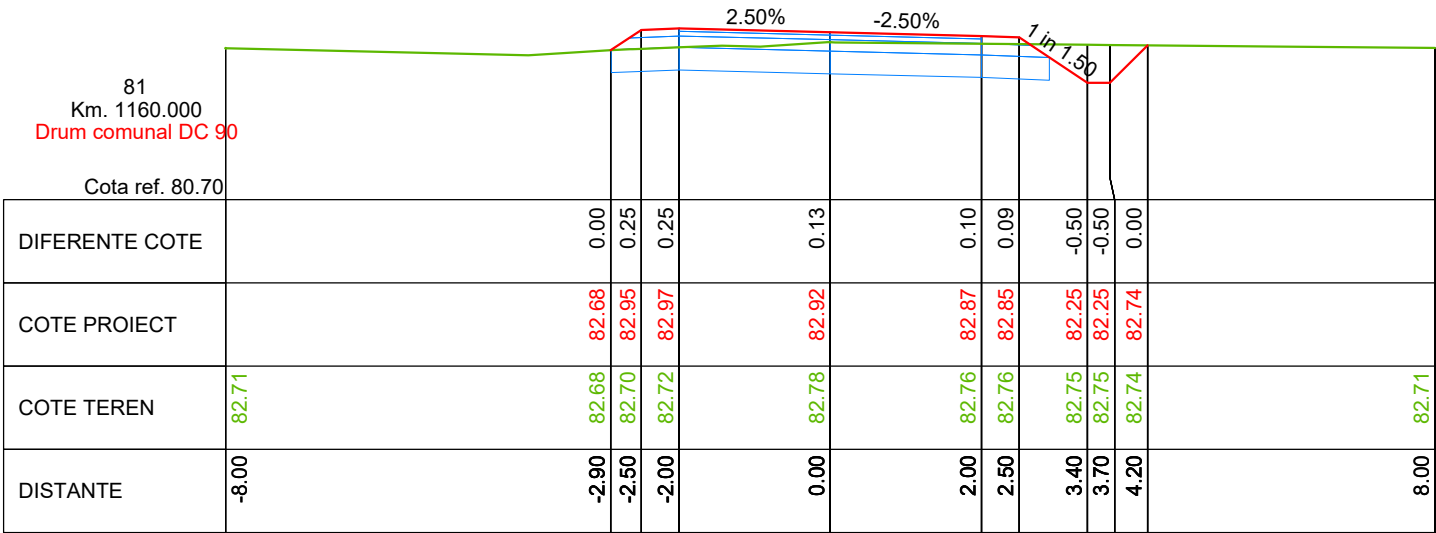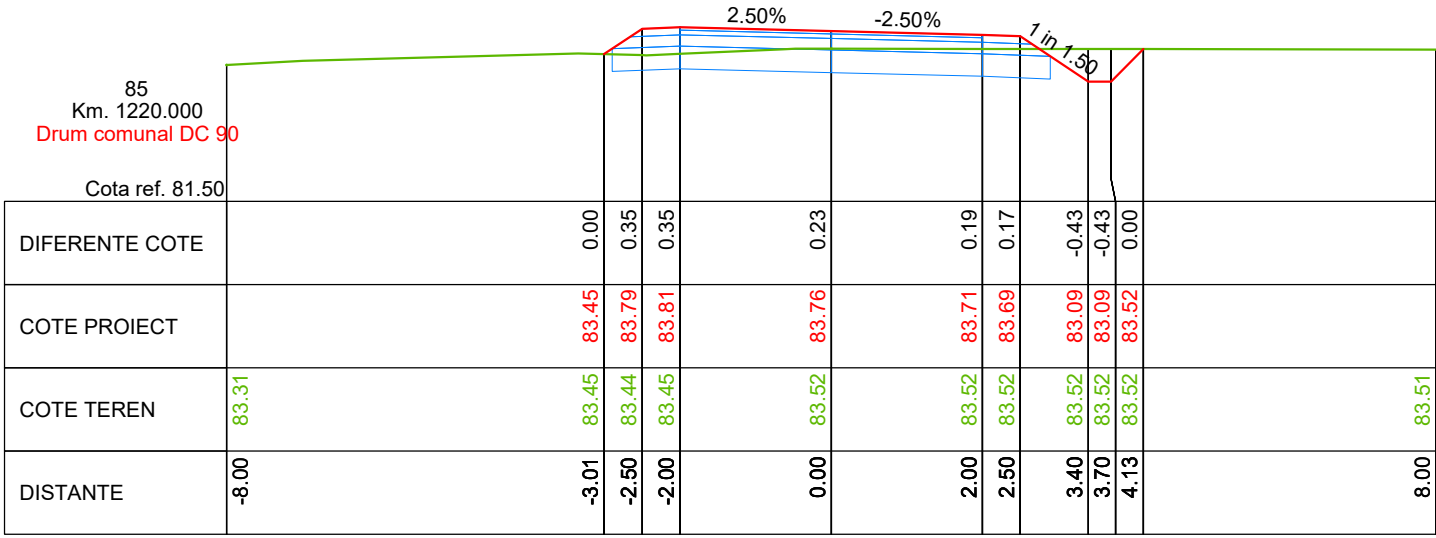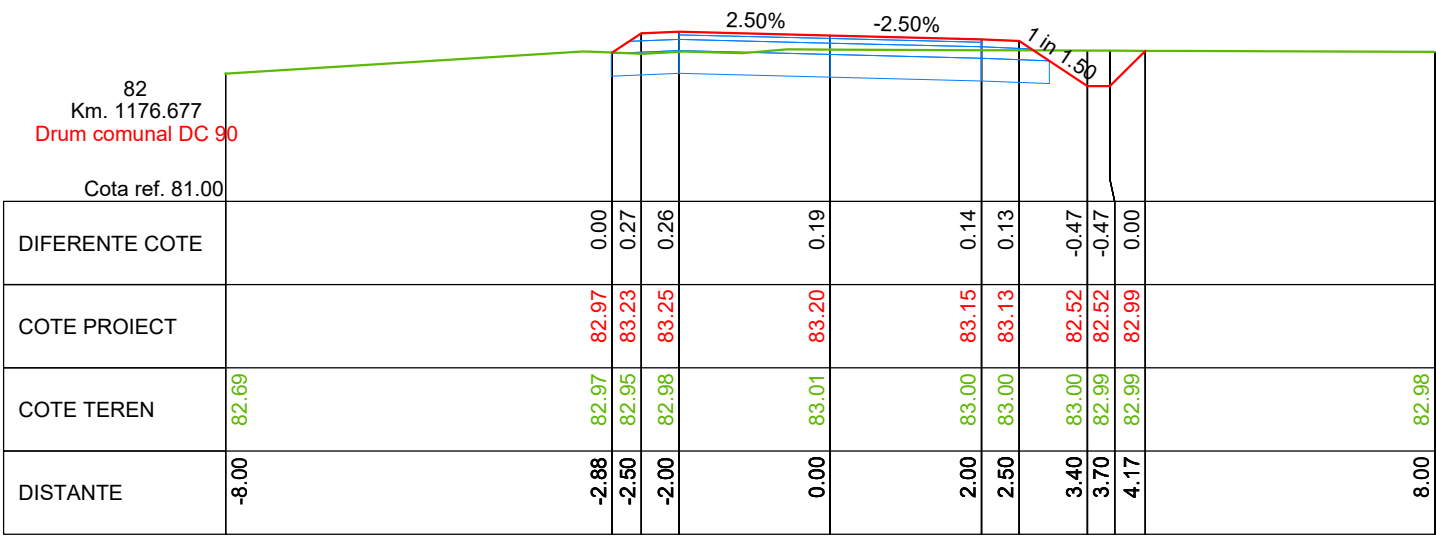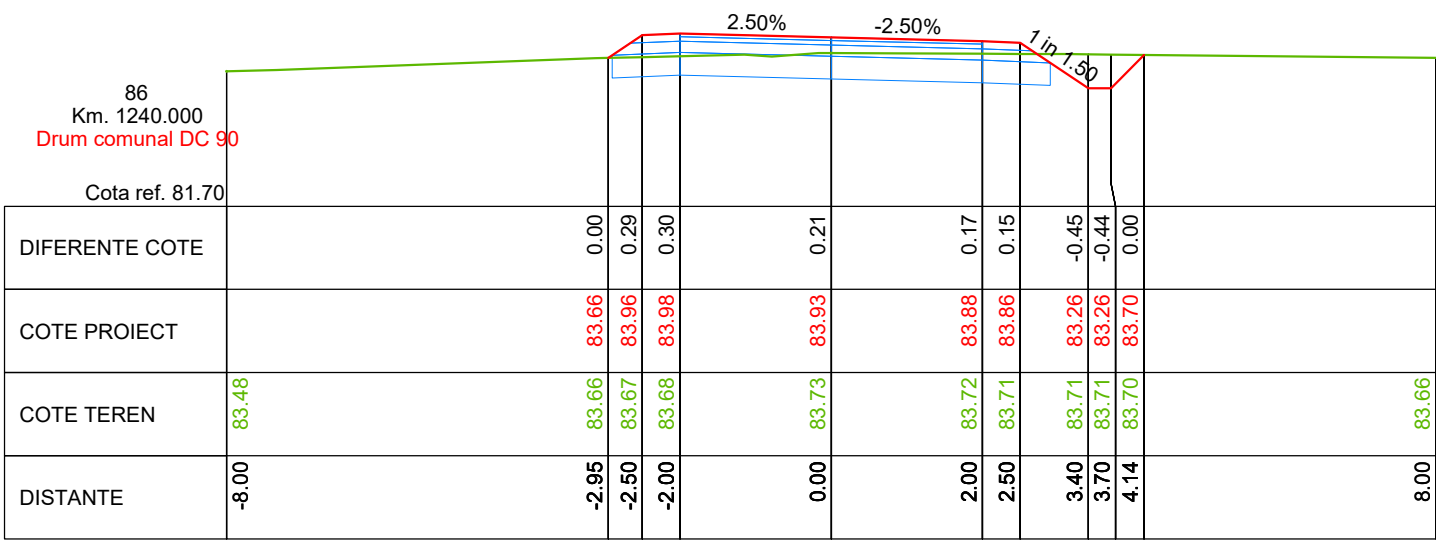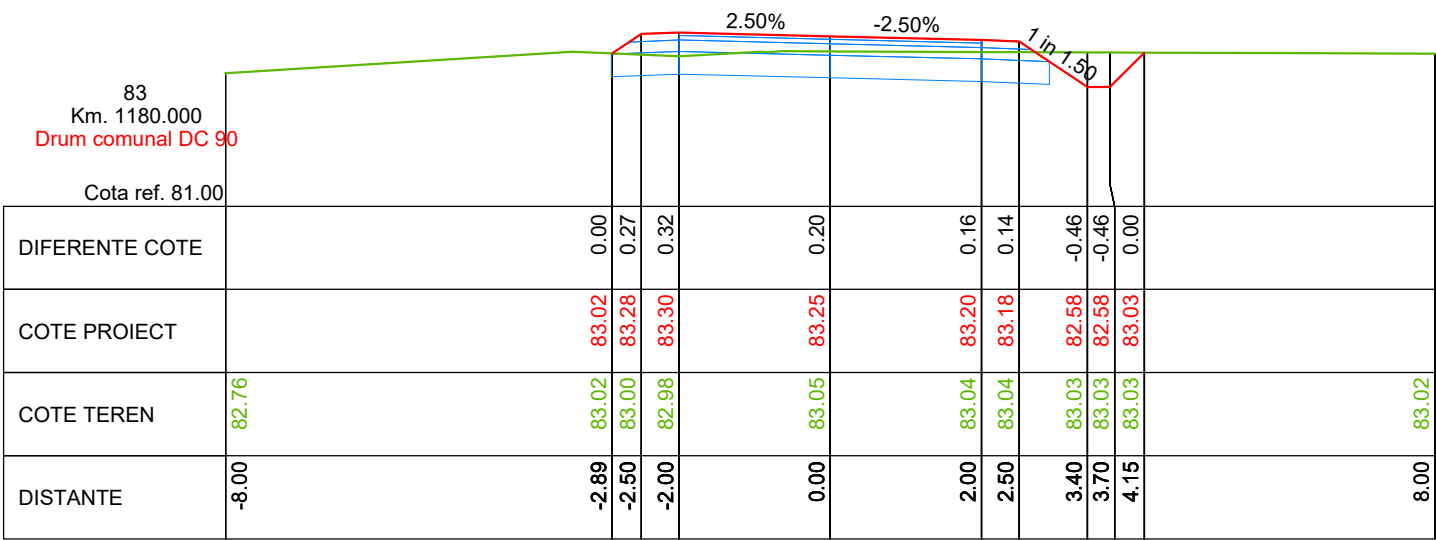





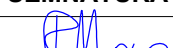
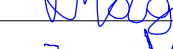
VERIFICATOR	NUME	SEMNATURA	CERINTA	REFERAT / EXPERTIZA NR. / DATA	
PROIECTANT: S.C. ORFINI BELL SRL RO 26752759, J09/151/2010 Calea Galați, Mun. Brăila, Județul Brăila		BENEFICIAR:COMUNA MIHAI BRAVU, JUDETUL GIURGIU			Proiect nr: 010
	NUME	SEMNATURA	Scara: 1:100	TITLU PROIECT: MODERNIZARE DRUM COMUNAL - DC 90, IN COMUNA MIHAI BRAVU, JUDET GIURGIU	Faza: P.T.E.
Aprobat	arh. Magean Razvan				
Proiectat	ing. Isac Valentin		Data: 2025	PROFILE TRANSVERSALE CURENTE DRUM COMUNAL DC 90	Plansa: TC 017
Desenat	ing. Isac Valentin				

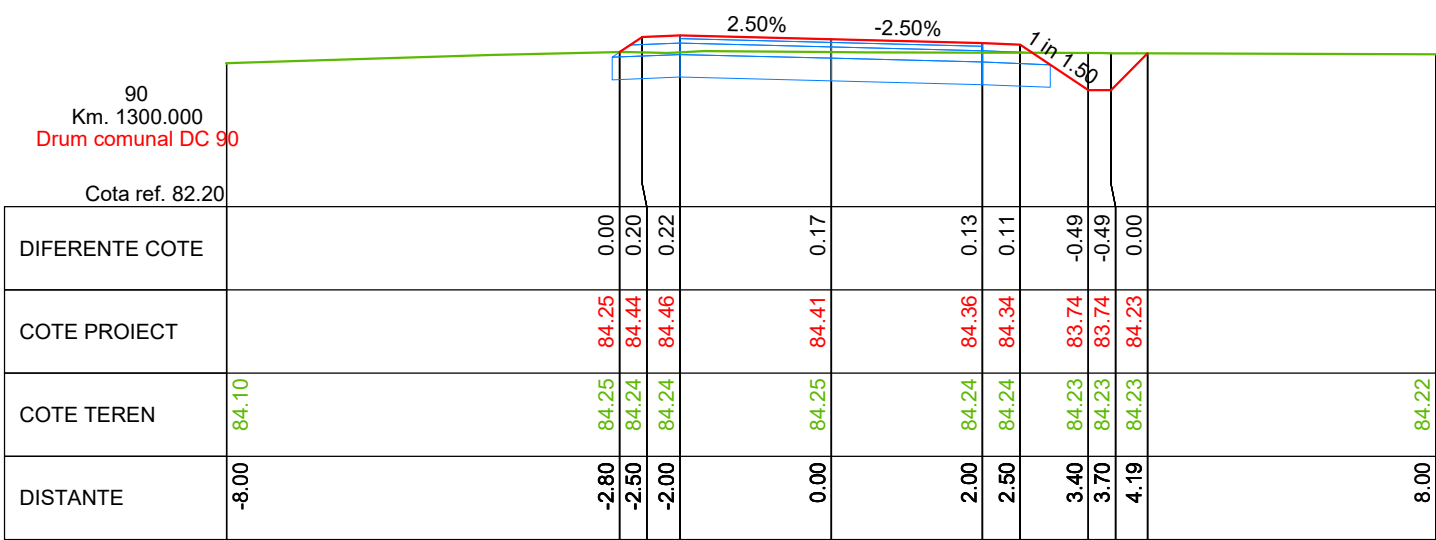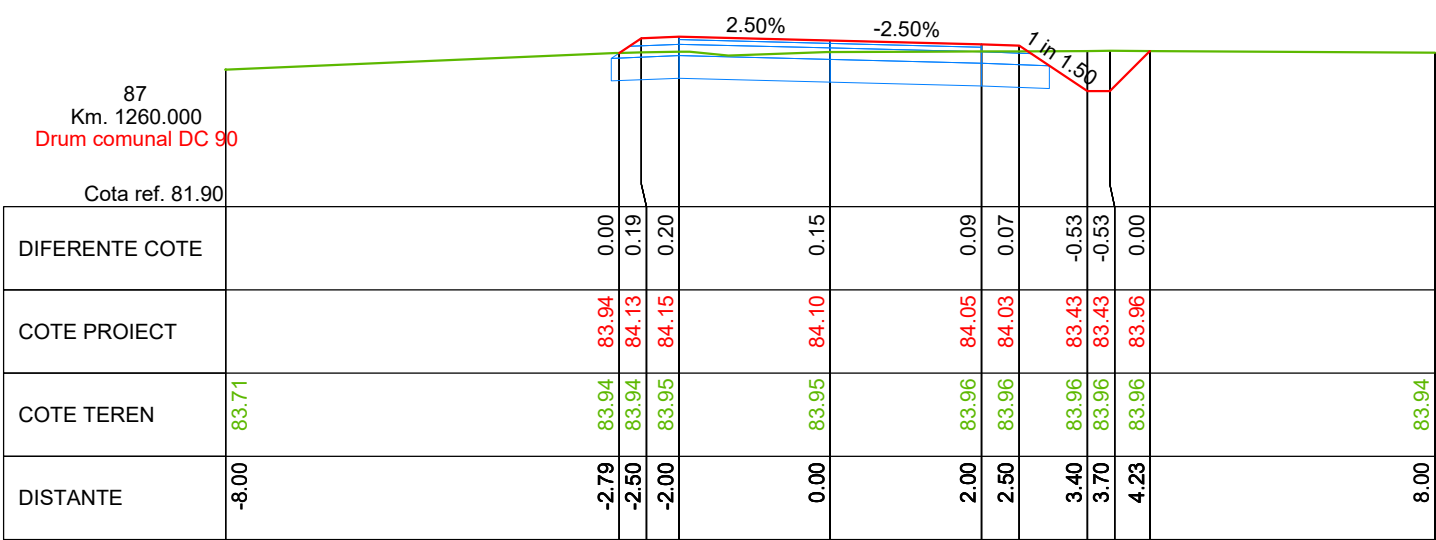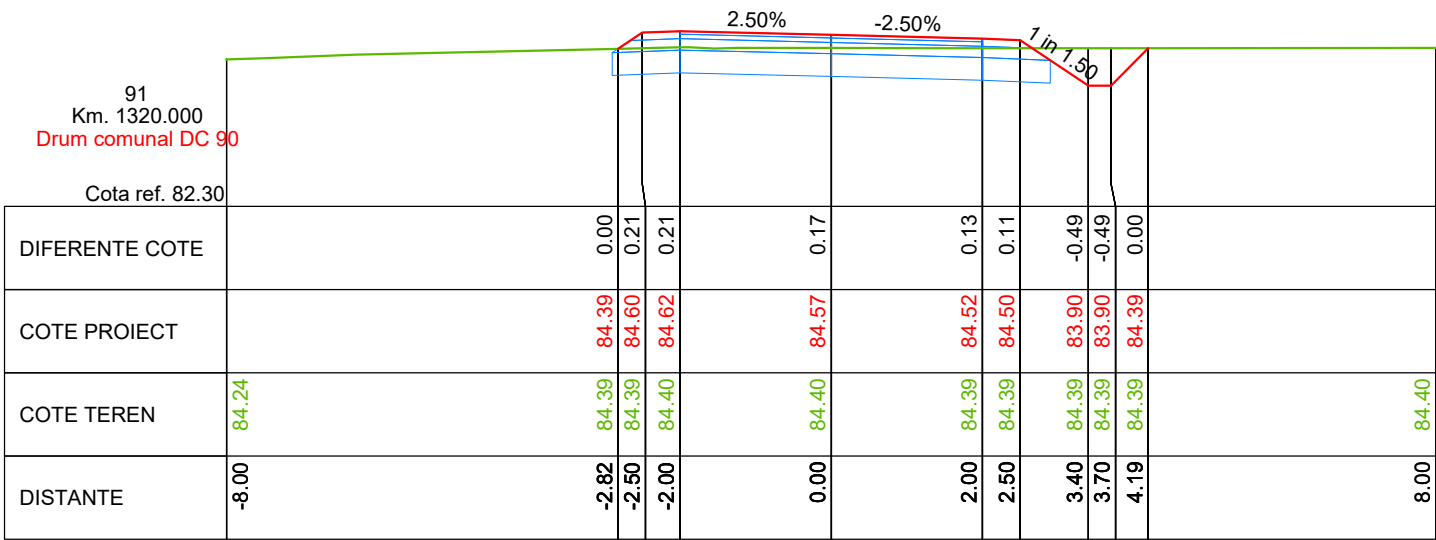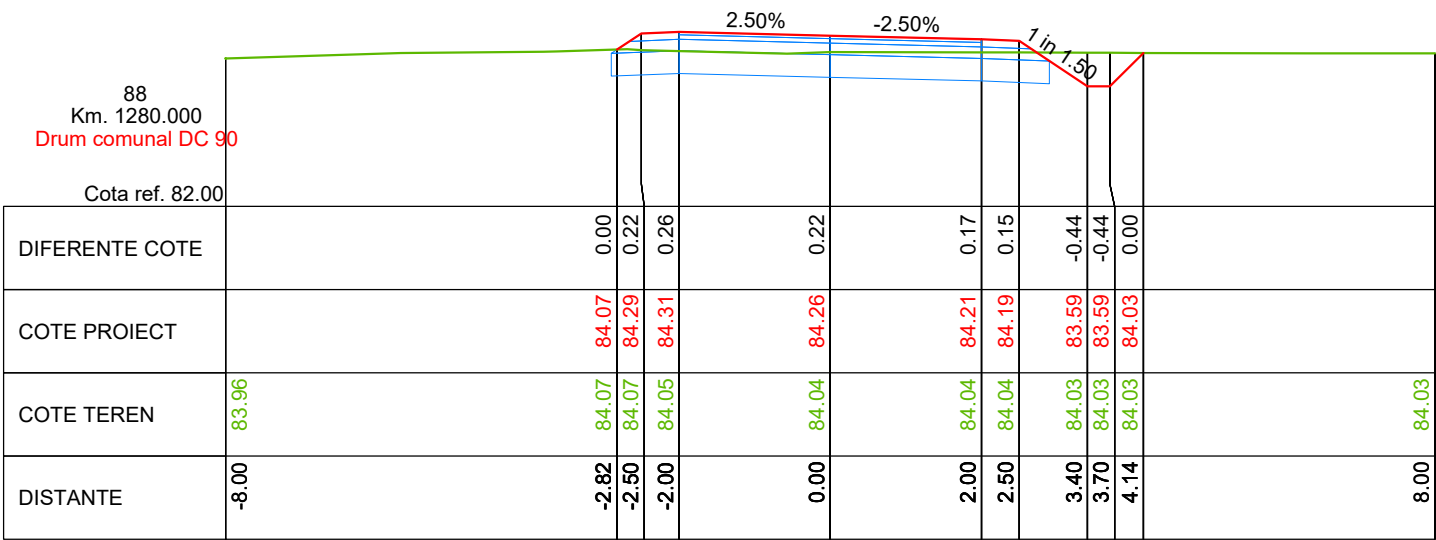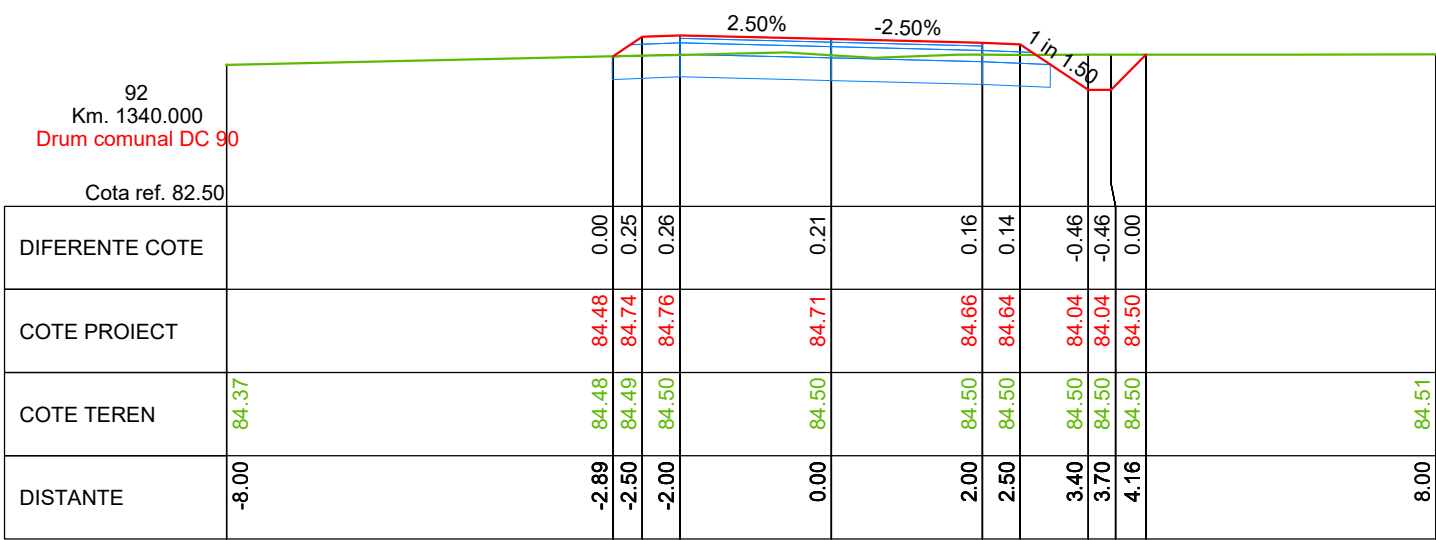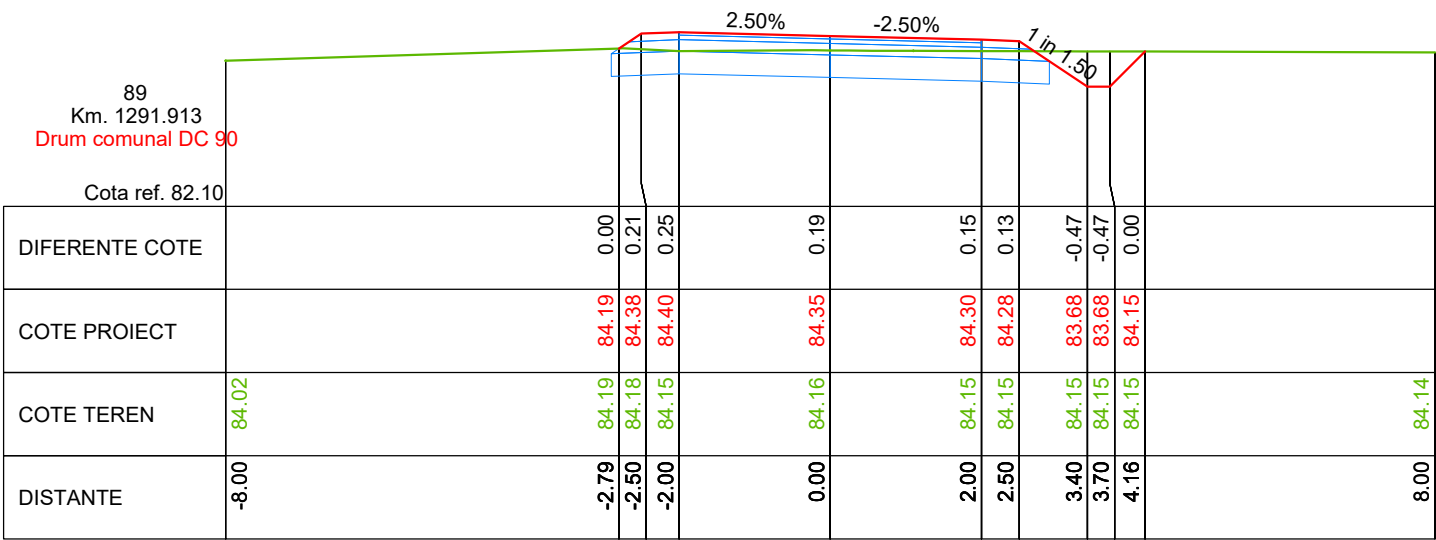




VERIFICATOR	NUME	SEMNATURA	CERINTA	REFERAT / EXPERTIZA NR. / DATA	
PROIECTANT: S.C. ORFINI BELL SRL RO 26752759, J09/151/2010 Calea Galați, Mun. Brăila, Județul Brăila		BENEFICIAR:COMUNA MIHAI BRAVU, JUDETUL GIURGIU			Proiect nr: 010
Aprobat	arh. Magean Razvan	SEMNATURA	Scara: 1:100	TITLU PROIECT: MODERNIZARE DRUM COMUNAL - DC 90, IN COMUNA MIHAI BRAVU, JUDET GIURGIU	Faza: P.T.E.
Proiectat	ing. Isac Valentin	SEMNATURA	Data: 2025	PROFILE TRANSVERSALE CURENTE DRUM COMUNAL DC 90	Plansa: TC 018
Desenat	ing. Isac Valentin				

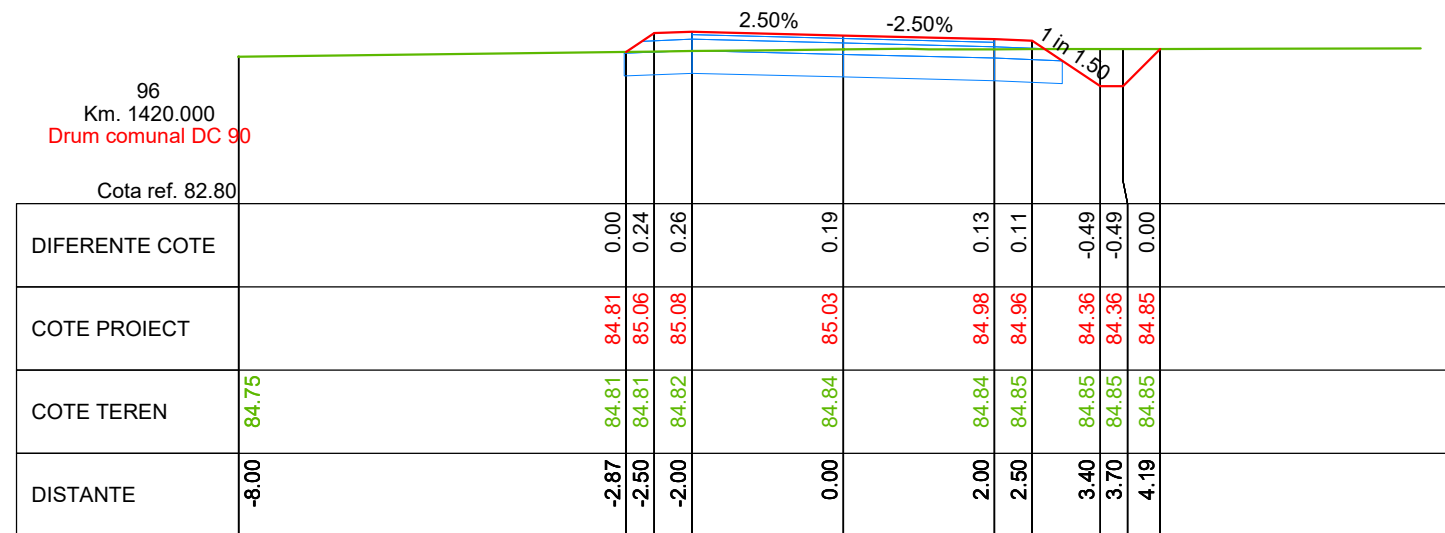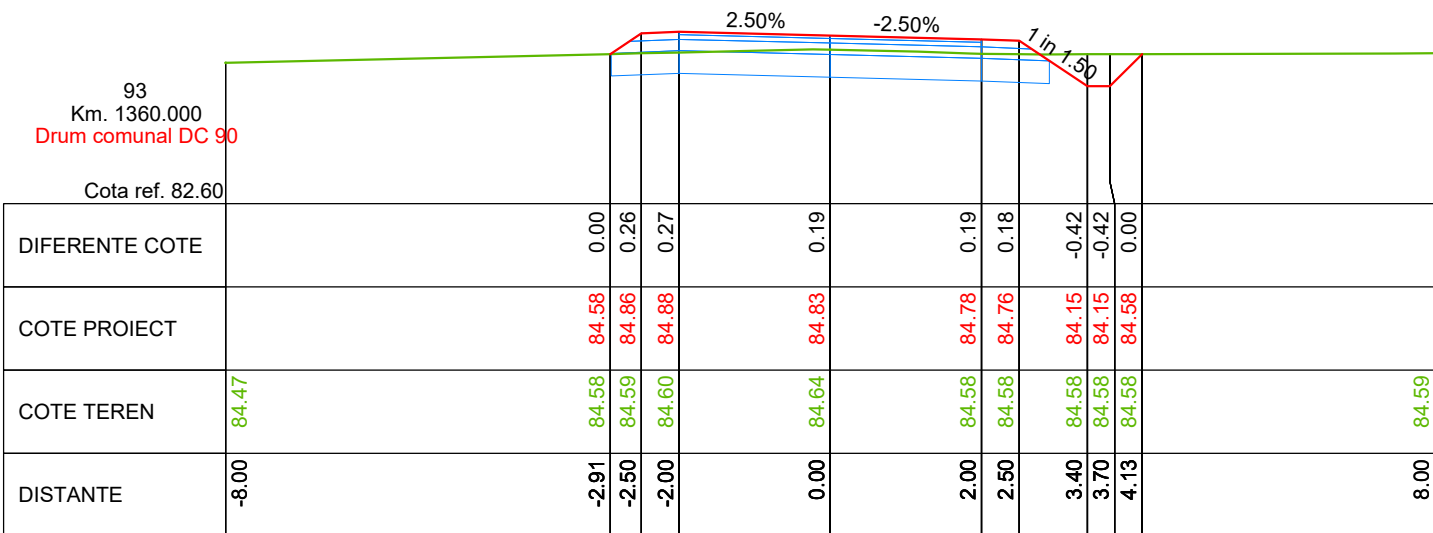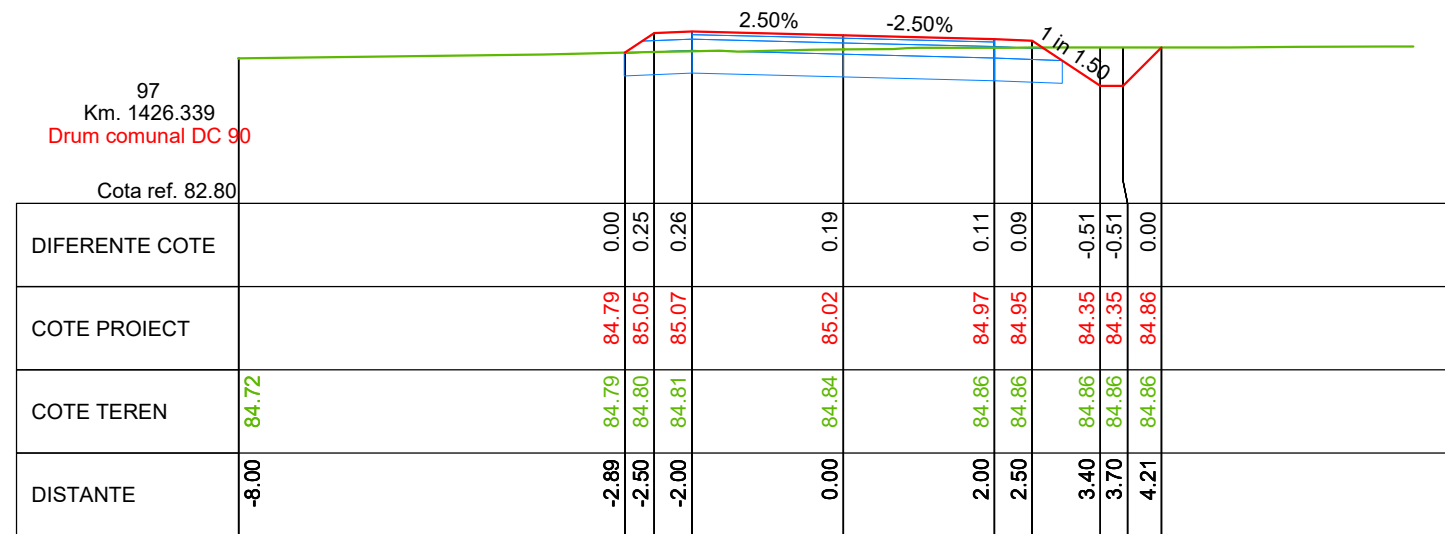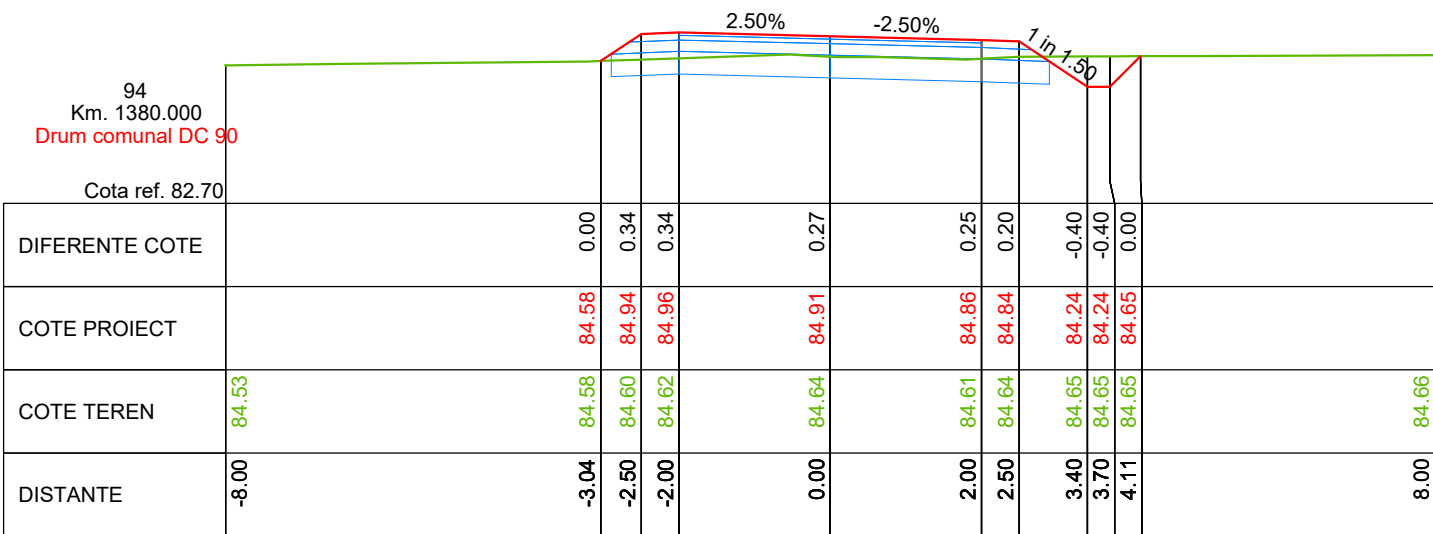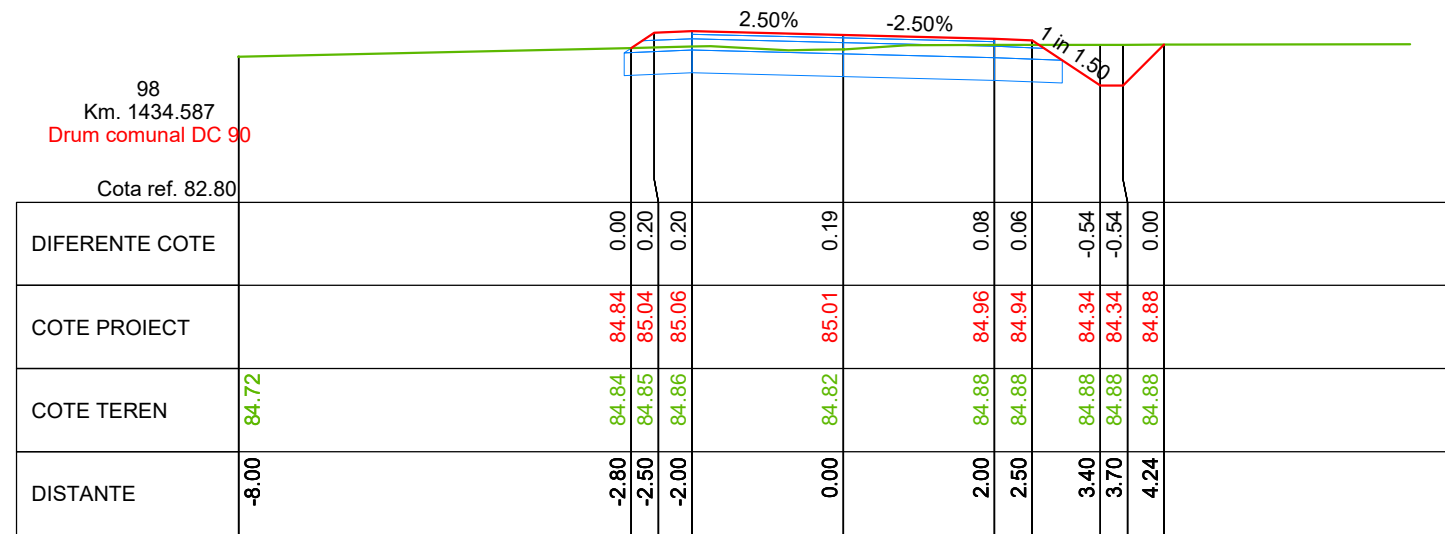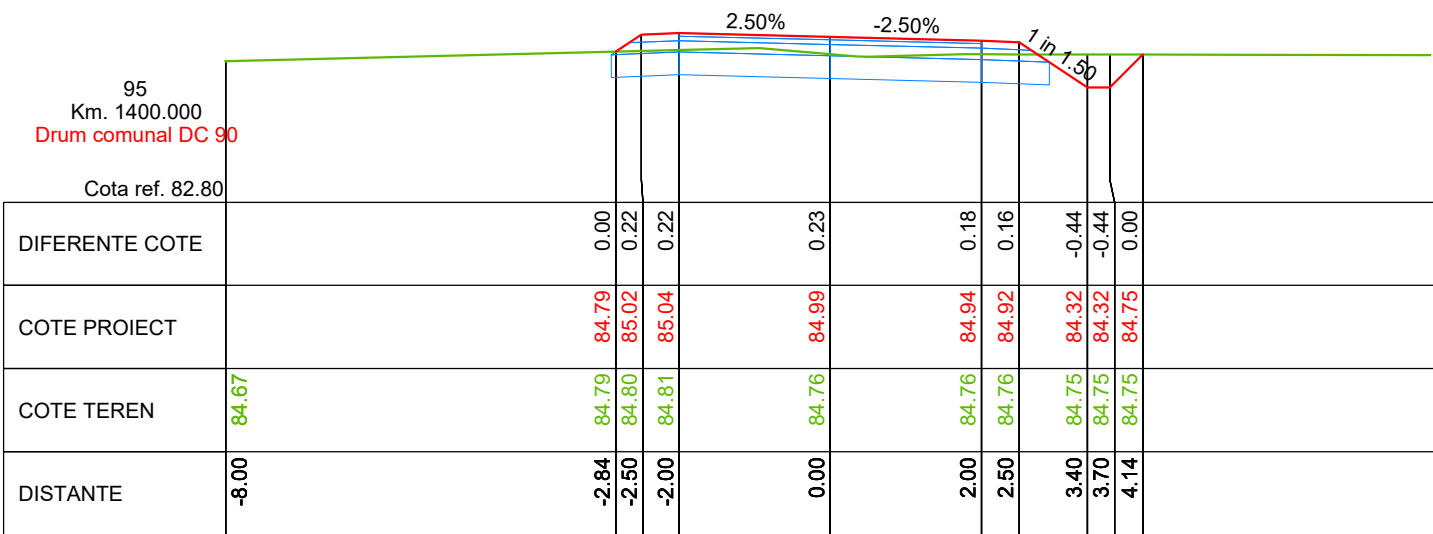

VERIFICATOR	NUME	SEMNATURA	CERINTA	REFERAT / EXPERTIZA NR. / DATA	
PROIECTANT: S.C. ORFINI BELL SRL RO 26752759, J09/151/2010 Calea Galați, Mun. Brăila, Județul Brăila		BENEFICIAR:COMUNA MIHAI BRAVU, JUDETUL GIURGIU			Proiect nr: 010
Aprobat	arh. Magean Razvan	SEMNATURA	Scara: 1:100	TITLU PROIECT: MODERNIZARE DRUM COMUNAL - DC 90, IN COMUNA MIHAI BRAVU, JUDET GIURGIU	Faza: P.T.E.
Proiectat	ing. Isac Valentin	SEMNATURA	Data: 2025	PROFILE TRANSVERSALE CURENTE DRUM COMUNAL DC 90	Plansa: TC 019
Desenat	ing. Isac Valentin				

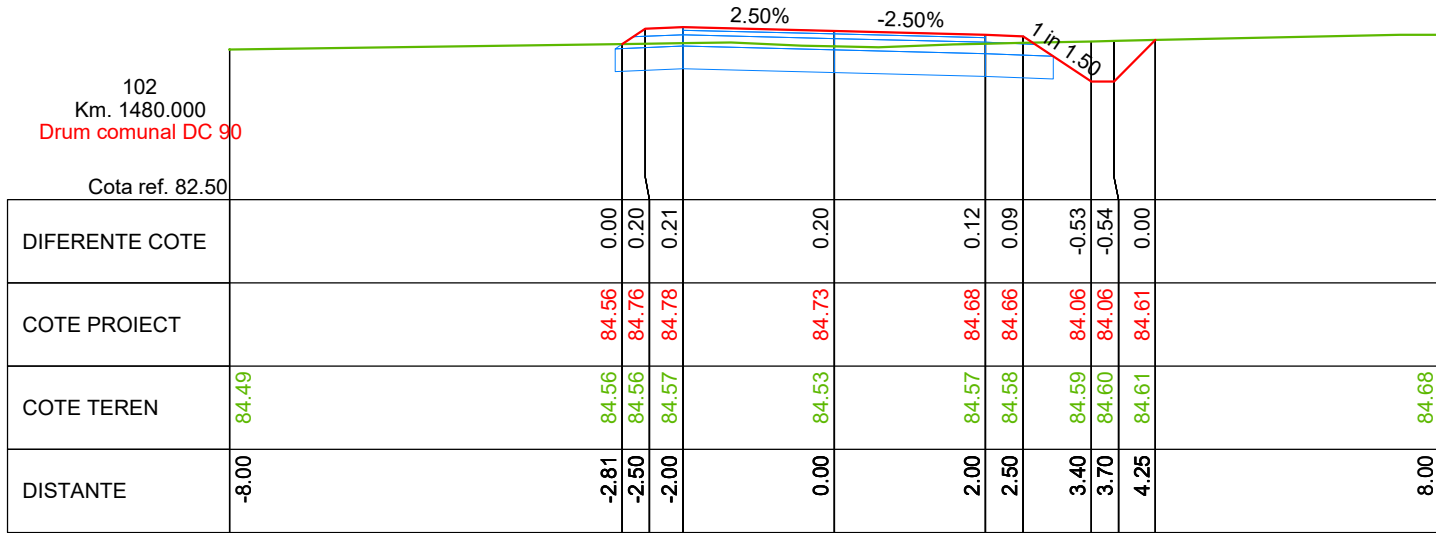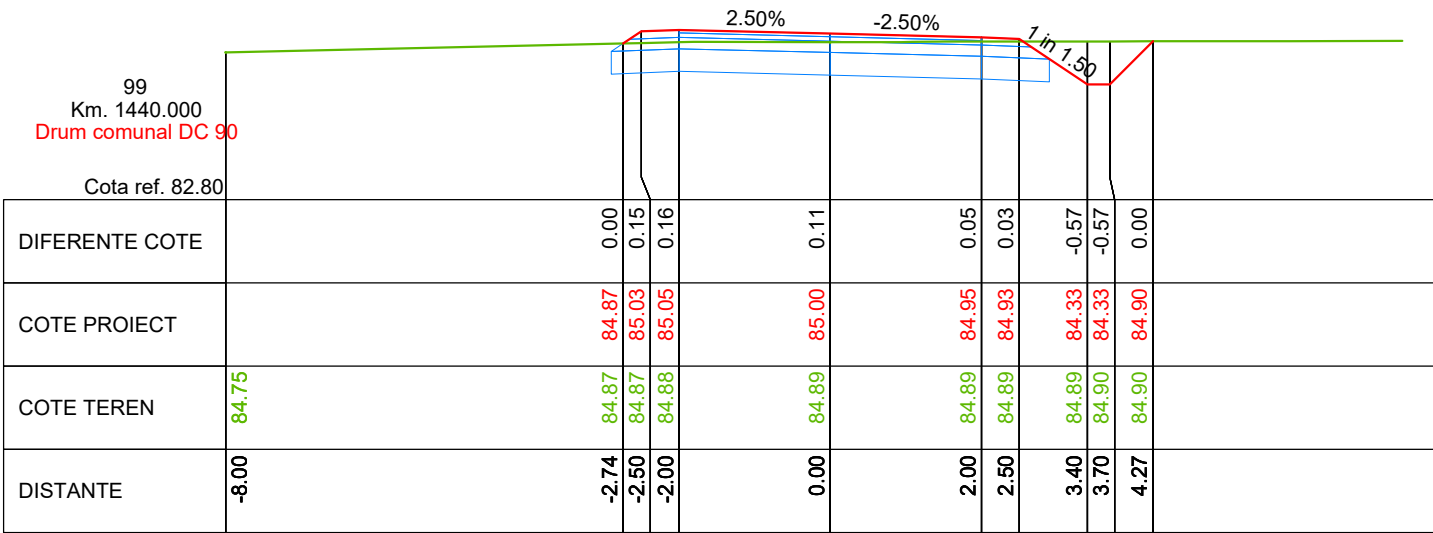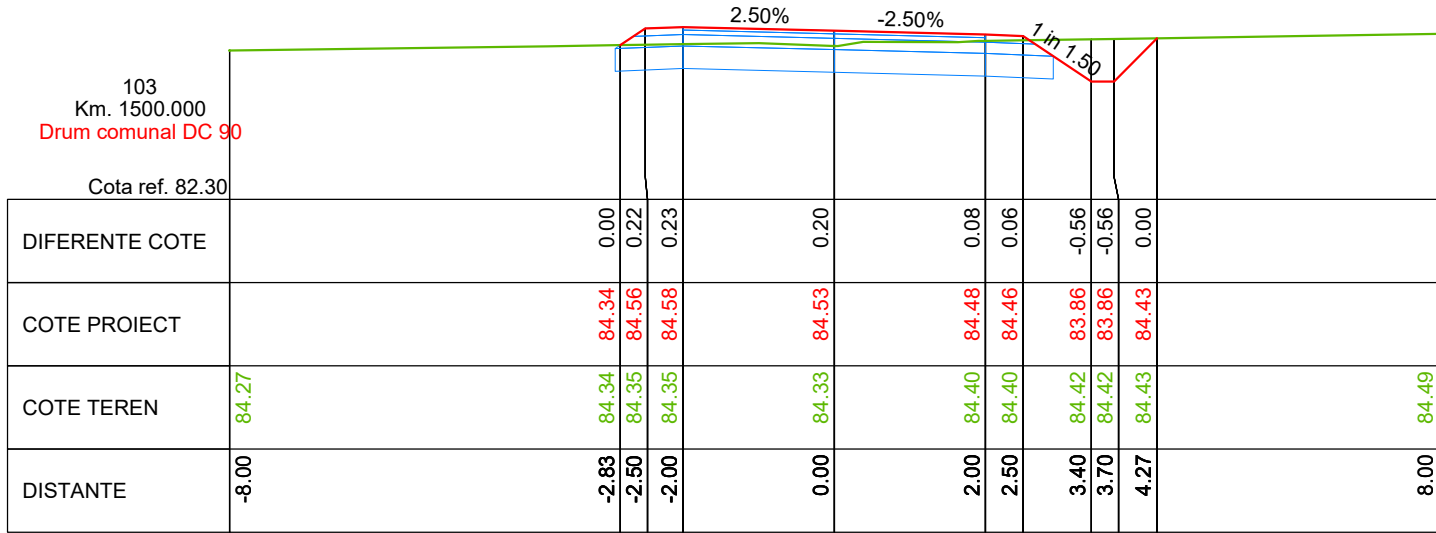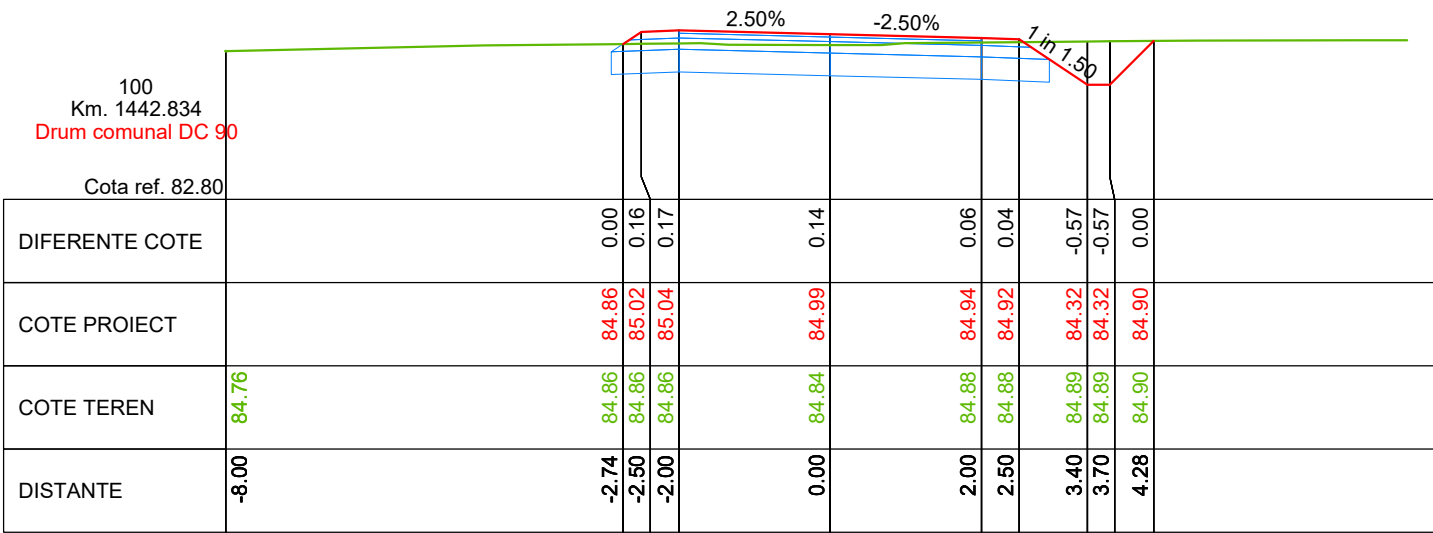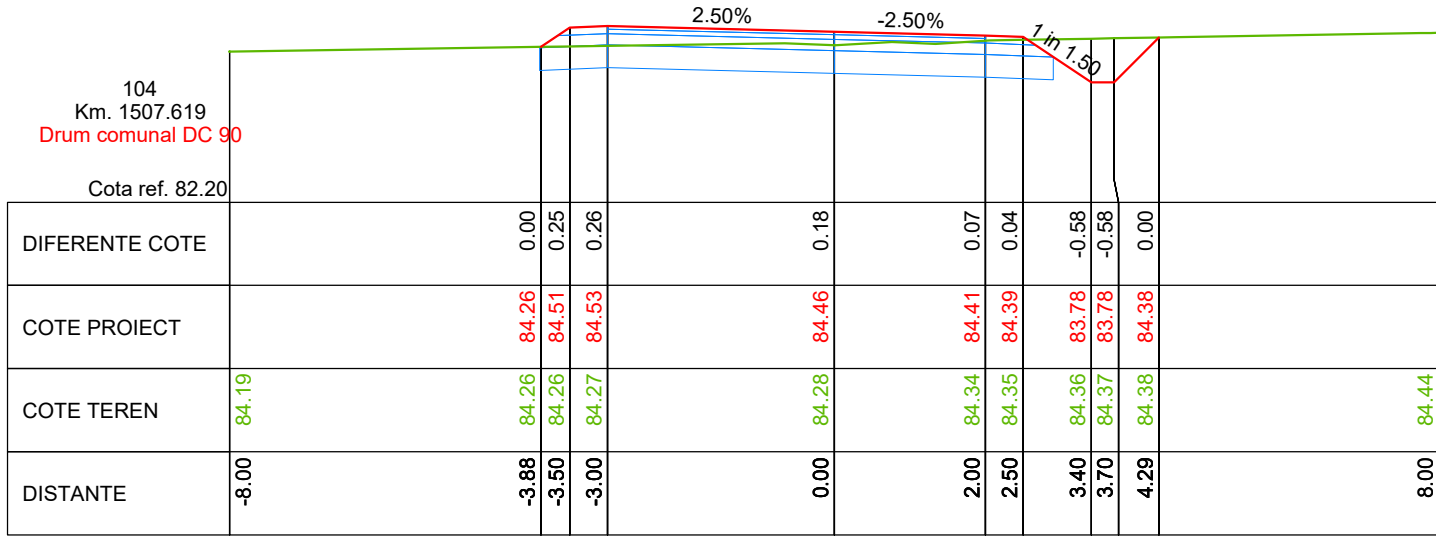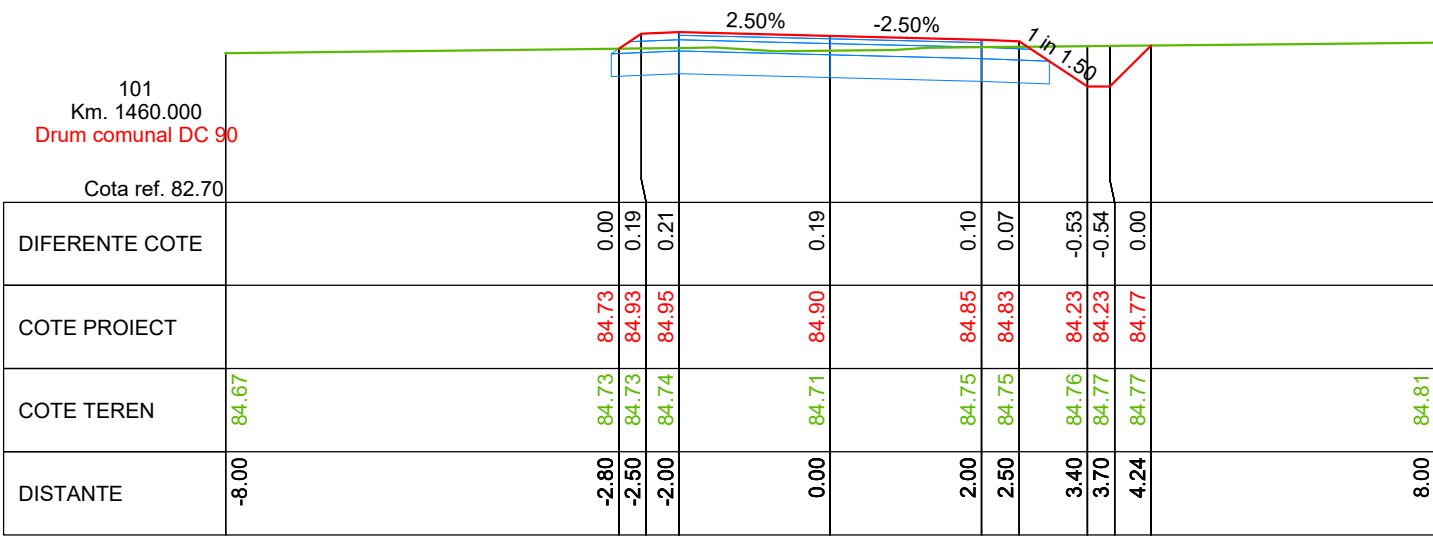

VERIFICATOR	NUME	SEMNATURA	CERINTA	REFERAT / EXPERTIZA NR. / DATA	
PROIECTANT: S.C. ORFINI BELL SRL RO 26752759, J09/151/2010 Calea Galați, Mun. Brăila, Județul Brăila		BENEFICIAR:COMUNA MIHAI BRAVU, JUDETUL GIURGIU			Proiect nr: 010
Aprobat	arh. Magean Razvan	SEMNATURA	Scara: 1:100	TITLU PROIECT: MODERNIZARE DRUM COMUNAL - DC 90, IN COMUNA MIHAI BRAVU, JUDET GIURGIU	Faza: P.T.E.
Proiectat	ing. Isac Valentin	SEMNATURA	Data: 2025	PROFILE TRANSVERSALE CURENTE DRUM COMUNAL DC 90	Plansa: TC 020
Desenat	ing. Isac Valentin				

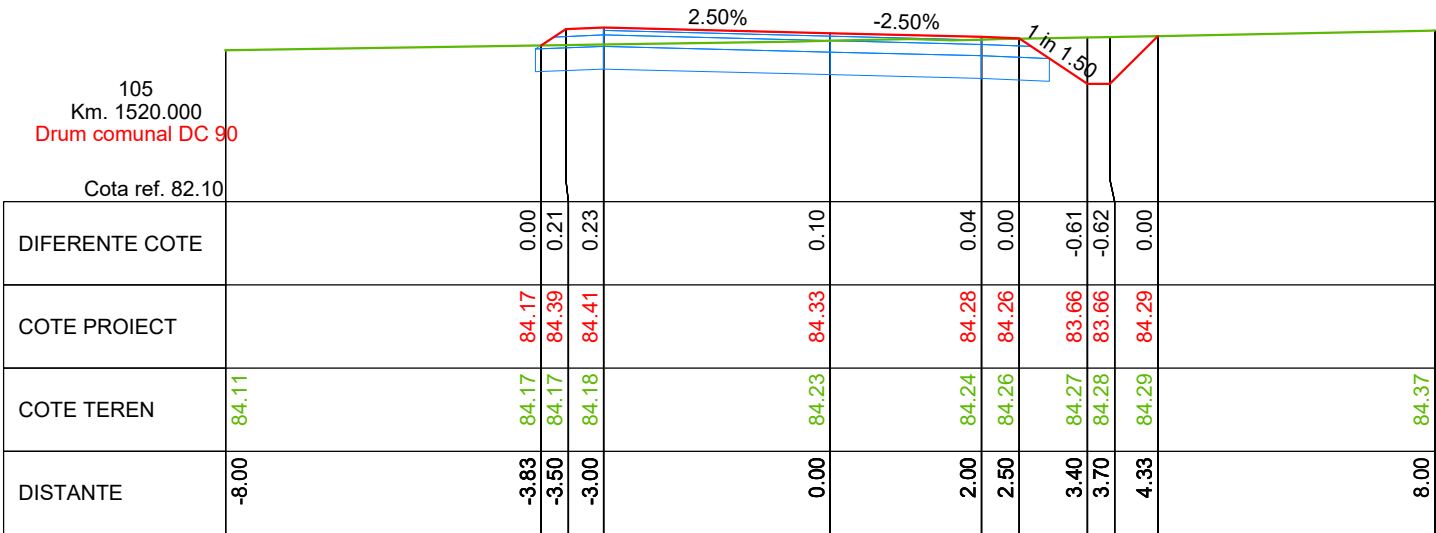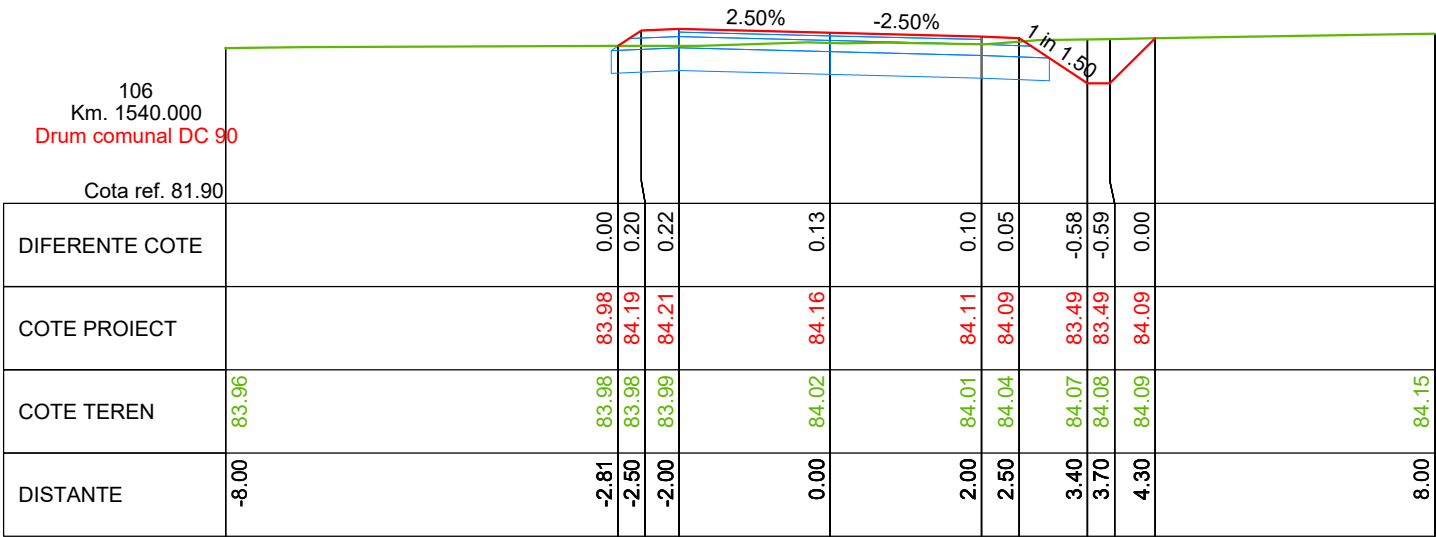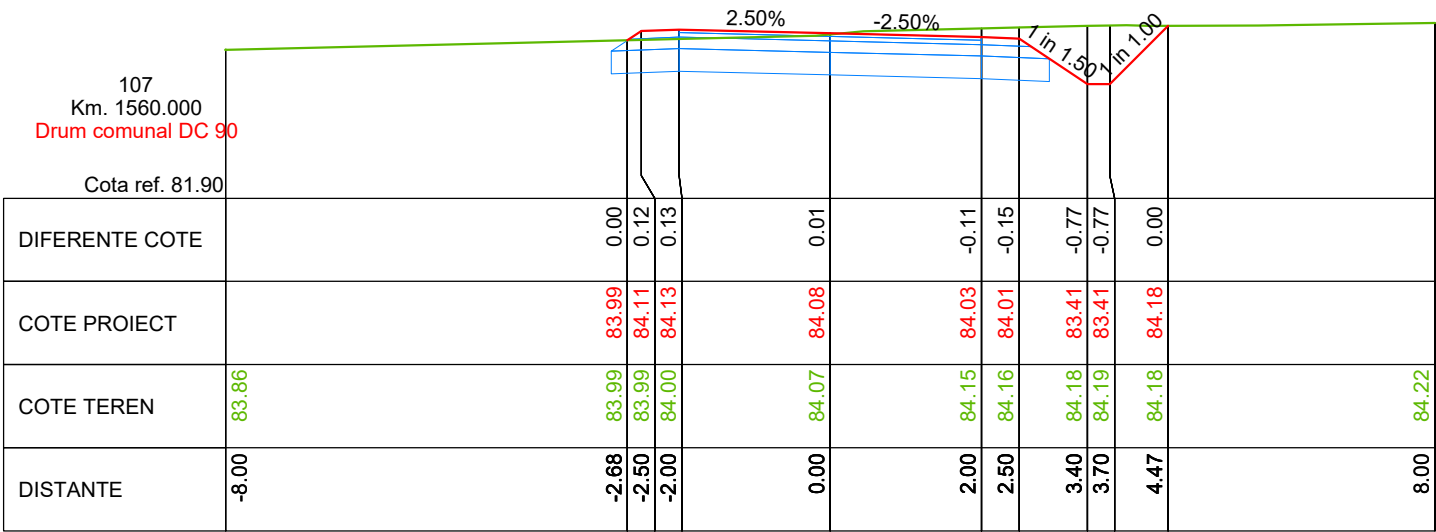

VERIFICATOR	NUME	SEMNATURA	CERINTA	REFERAT / EXPERTIZA NR. / DATA	
PROIECTANT: S.C. ORFINI BELL SRL RO 26752759, J09/151/2010 Calea Galați, Mun. Brăila, Județul Brăila		BENEFICIAR:COMUNA MIHAI BRAVU, JUDETUL GIURGIU			Proiect nr: 010
Aprobat	arh. Magean Razvan	Mag	Scara: 1:100	TITLU PROIECT: MODERNIZARE DRUM COMUNAL - DC 90, IN COMUNA MIHAI BRAVU, JUDET GIURGIU	Faza: P.T.E.
Proiectat	ing. Isac Valentin	Isac	Data: 2025	PROFILE TRANSVERSALE CURENTE DRUM COMUNAL DC 90	Plansa: TC 021
Desenat	ing. Isac Valentin				