

Comuna Oncești
Jud. Maramureș
VIZAT SPRE NESCHIMBARE
ANEXA LA CERTIFICATUL DE URBANISM NR. ...
DIN DATA DE ...
ARHITECT ȘEF

ONCEȘTI

Expert/Nume Prenume	Semnatura	Referat Nr.:																													
<table border="1"> <tr> <td rowspan="2">DIN CONCEPT DINAMIC</td> <td>Nr. O.R.C./an : J31/306/2007</td> <td>Beneficiar:</td> <td>Comuna Oncești</td> </tr> <tr> <td>C.U.I.: 21549410</td> <td>Amplasament:</td> <td>Comuna Oncești, Judetul Maramures</td> </tr> <tr> <td></td> <td>Tel: 0743/151978 0745/063696</td> <td>Proiect</td> <td>Imbunatatirea infrastructurii rutiere agricole in comuna Oncești, judetul Maramures</td> </tr> <tr> <td>Șef proiect</td> <td>ing. Girda Gabriel</td> <td rowspan="3">Scara 1:5000</td> <td>LOCALITATEA ONCEȘTI</td> </tr> <tr> <td>Proiectat</td> <td>ing. Girda Gabriel</td> <td>Proiect nr. 677/2023</td> </tr> <tr> <td>Verificat</td> <td>ing. Marginean Remus</td> <td>Faza D.A.L.I.</td> </tr> <tr> <td></td> <td></td> <td>2023</td> <td>PLAN DE INCADRAE IN ZONA</td> </tr> <tr> <td></td> <td></td> <td></td> <td>Planșa PZ1</td> </tr> </table>			DIN CONCEPT DINAMIC	Nr. O.R.C./an : J31/306/2007	Beneficiar:	Comuna Oncești	C.U.I.: 21549410	Amplasament:	Comuna Oncești, Judetul Maramures		Tel: 0743/151978 0745/063696	Proiect	Imbunatatirea infrastructurii rutiere agricole in comuna Oncești, judetul Maramures	Șef proiect	ing. Girda Gabriel	Scara 1:5000	LOCALITATEA ONCEȘTI	Proiectat	ing. Girda Gabriel	Proiect nr. 677/2023	Verificat	ing. Marginean Remus	Faza D.A.L.I.			2023	PLAN DE INCADRAE IN ZONA				Planșa PZ1
DIN CONCEPT DINAMIC	Nr. O.R.C./an : J31/306/2007	Beneficiar:		Comuna Oncești																											
	C.U.I.: 21549410	Amplasament:	Comuna Oncești, Judetul Maramures																												
	Tel: 0743/151978 0745/063696	Proiect	Imbunatatirea infrastructurii rutiere agricole in comuna Oncești, judetul Maramures																												
Șef proiect	ing. Girda Gabriel	Scara 1:5000	LOCALITATEA ONCEȘTI																												
Proiectat	ing. Girda Gabriel		Proiect nr. 677/2023																												
Verificat	ing. Marginean Remus		Faza D.A.L.I.																												
		2023	PLAN DE INCADRAE IN ZONA																												
			Planșa PZ1																												

Drum agricol nr 12

Drum agricol nr 2

Drum agricol nr 1

Drum agricol nr 10

Drum agricol nr 9


Drum nr 8

Drum agricol nr 3


Drum agricol nr 4

ONCESTI

Comuna Oncesti
Jud. Maramures
VIZAT SPRE NESCIMBARE
ANEXA LA CERTIFICATUL DE URBANISM NR. 35
DIN DATA DE 02.11.2023
ARHITECT SEF: [Signature]

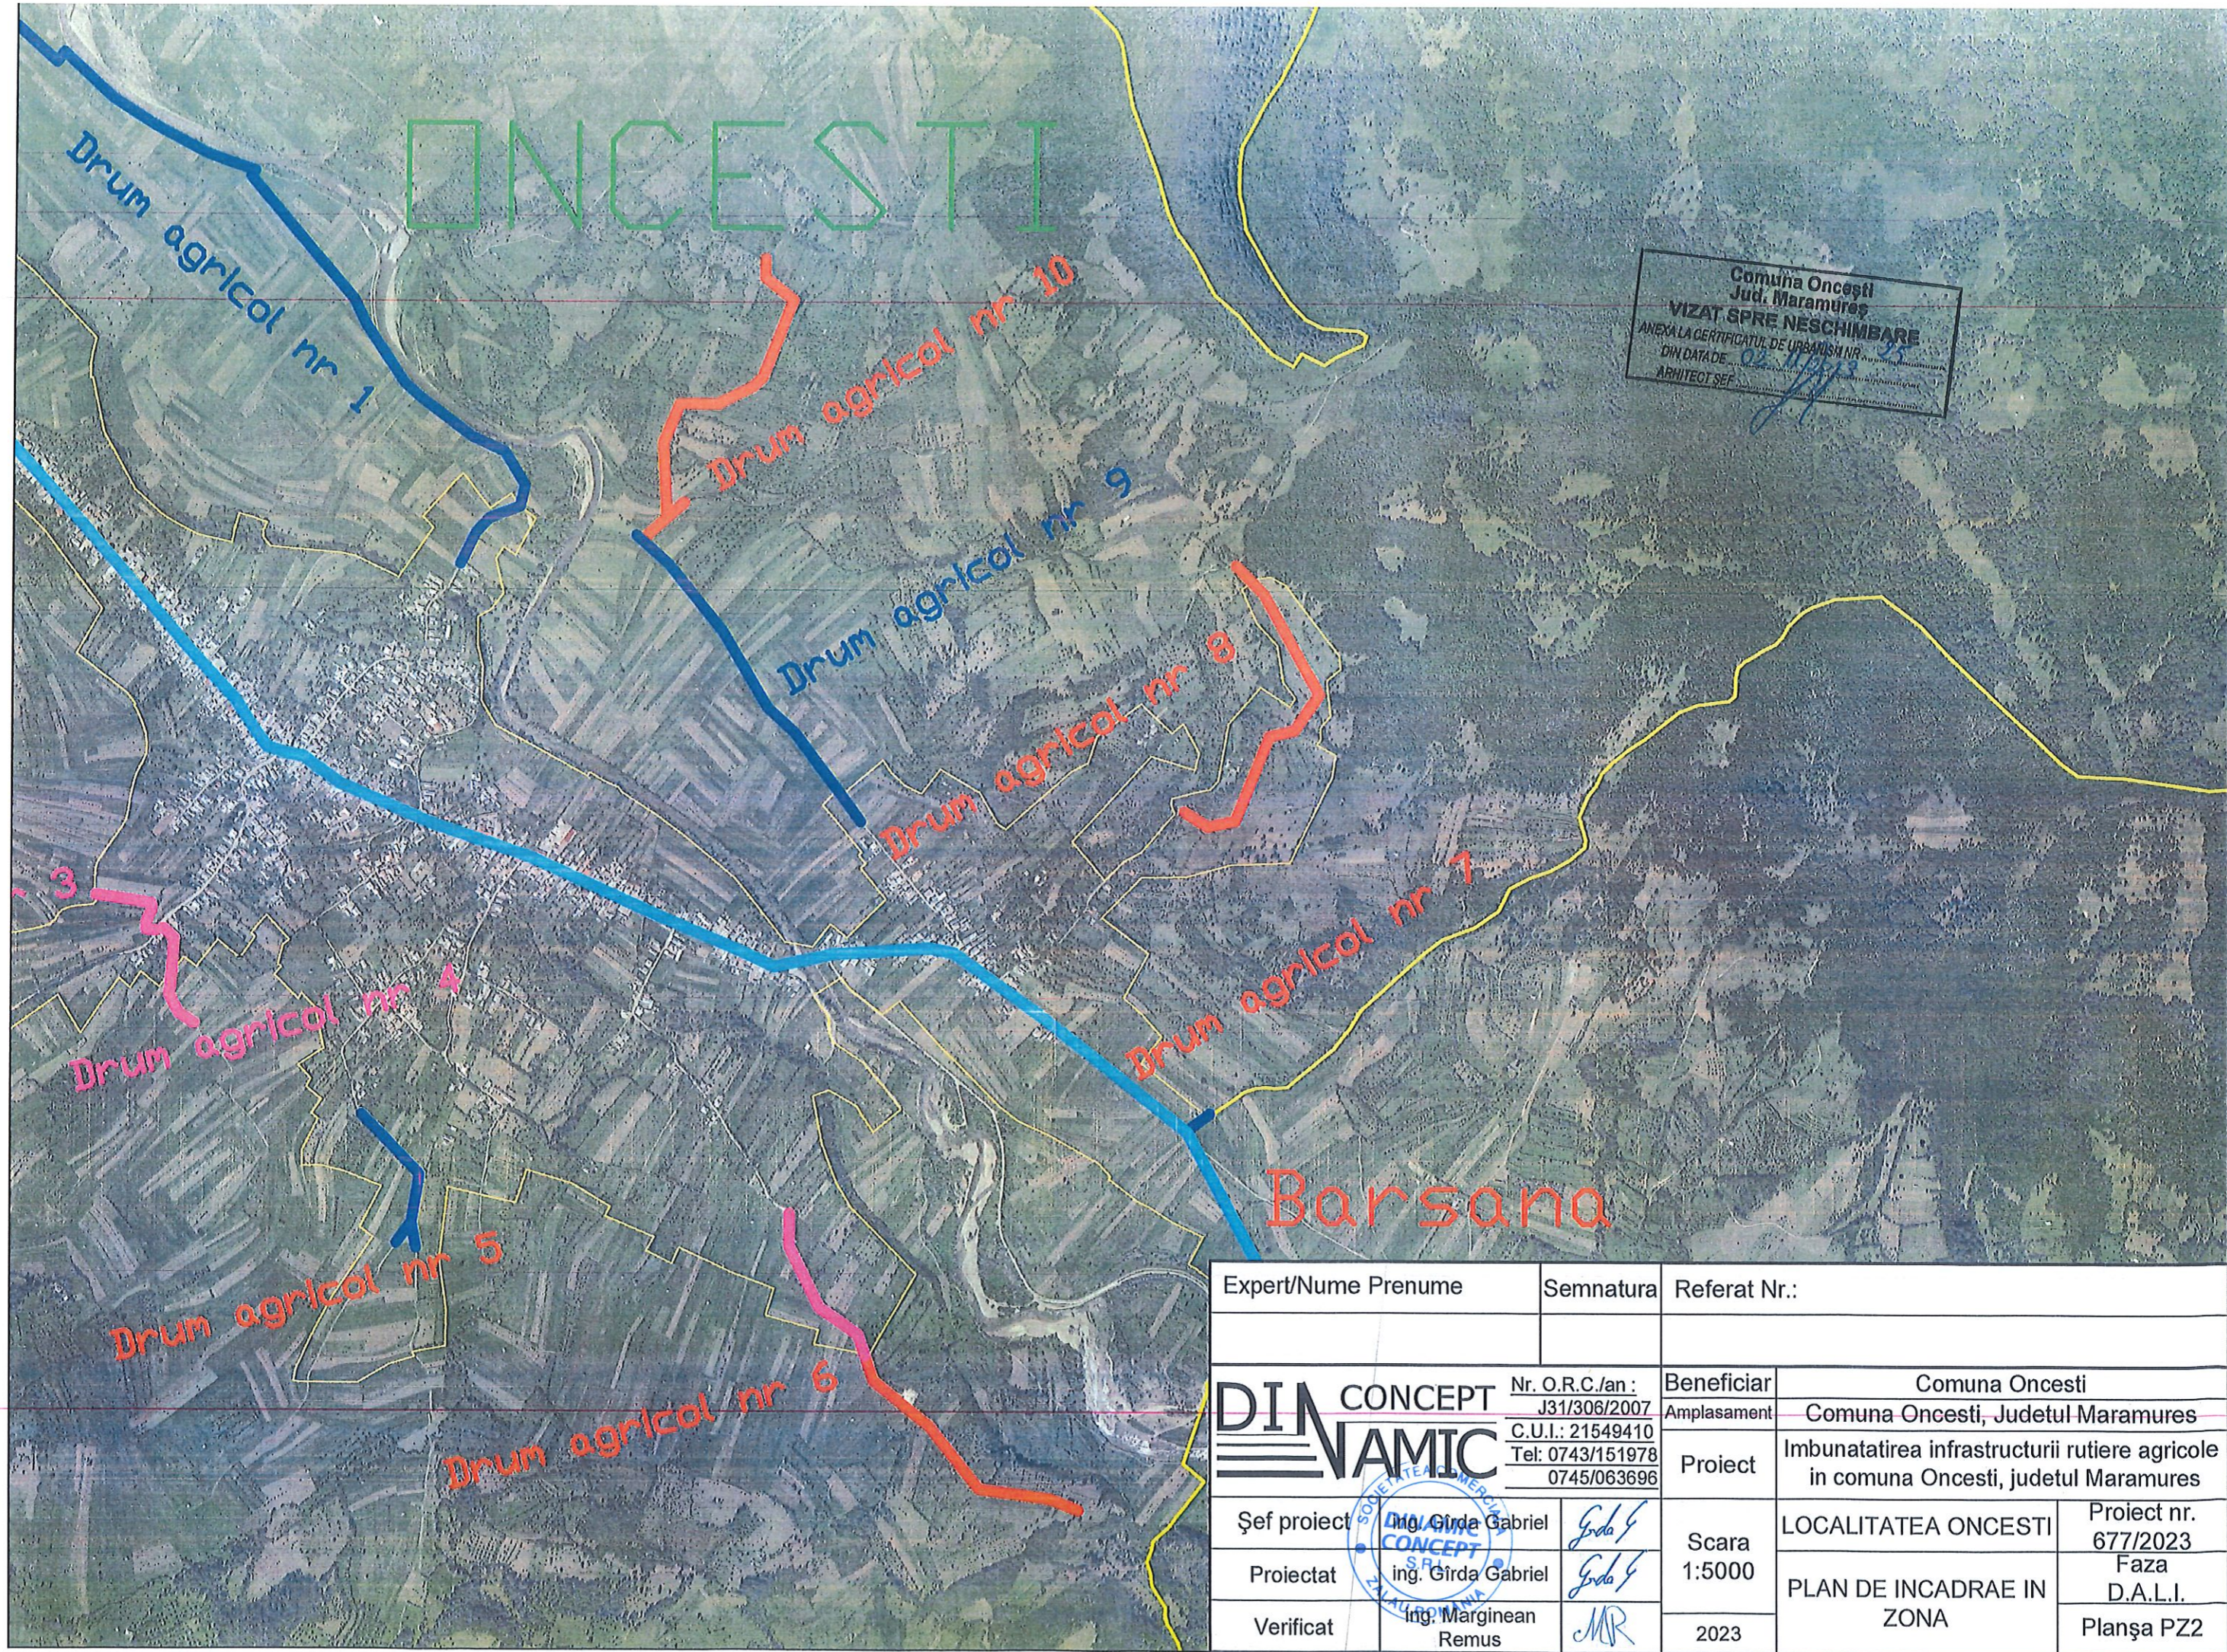


Expert/Nume Prenume	Semnatura	Referat Nr.:
DIN CONCEPT NAMIC	Nr. O.R.C./an : J31/306/2007	Beneficiar
	C.U.I.: 21549410 Tel: 0743/151978 0745/063696	Amplasament
Şef proiect	ing. Gîrda Gabriel	Comuna Oncesti
Proiectat	ing. Gîrda Gabriel	Comuna Oncesti, Judetul Maramures
Verificat	ing. Marginean Remus	Proiect nr. 677/2023
		Faza D.A.L.I.
		PLAN DE INCADRAE IN ZONA
		2023
		Planşa PZ2

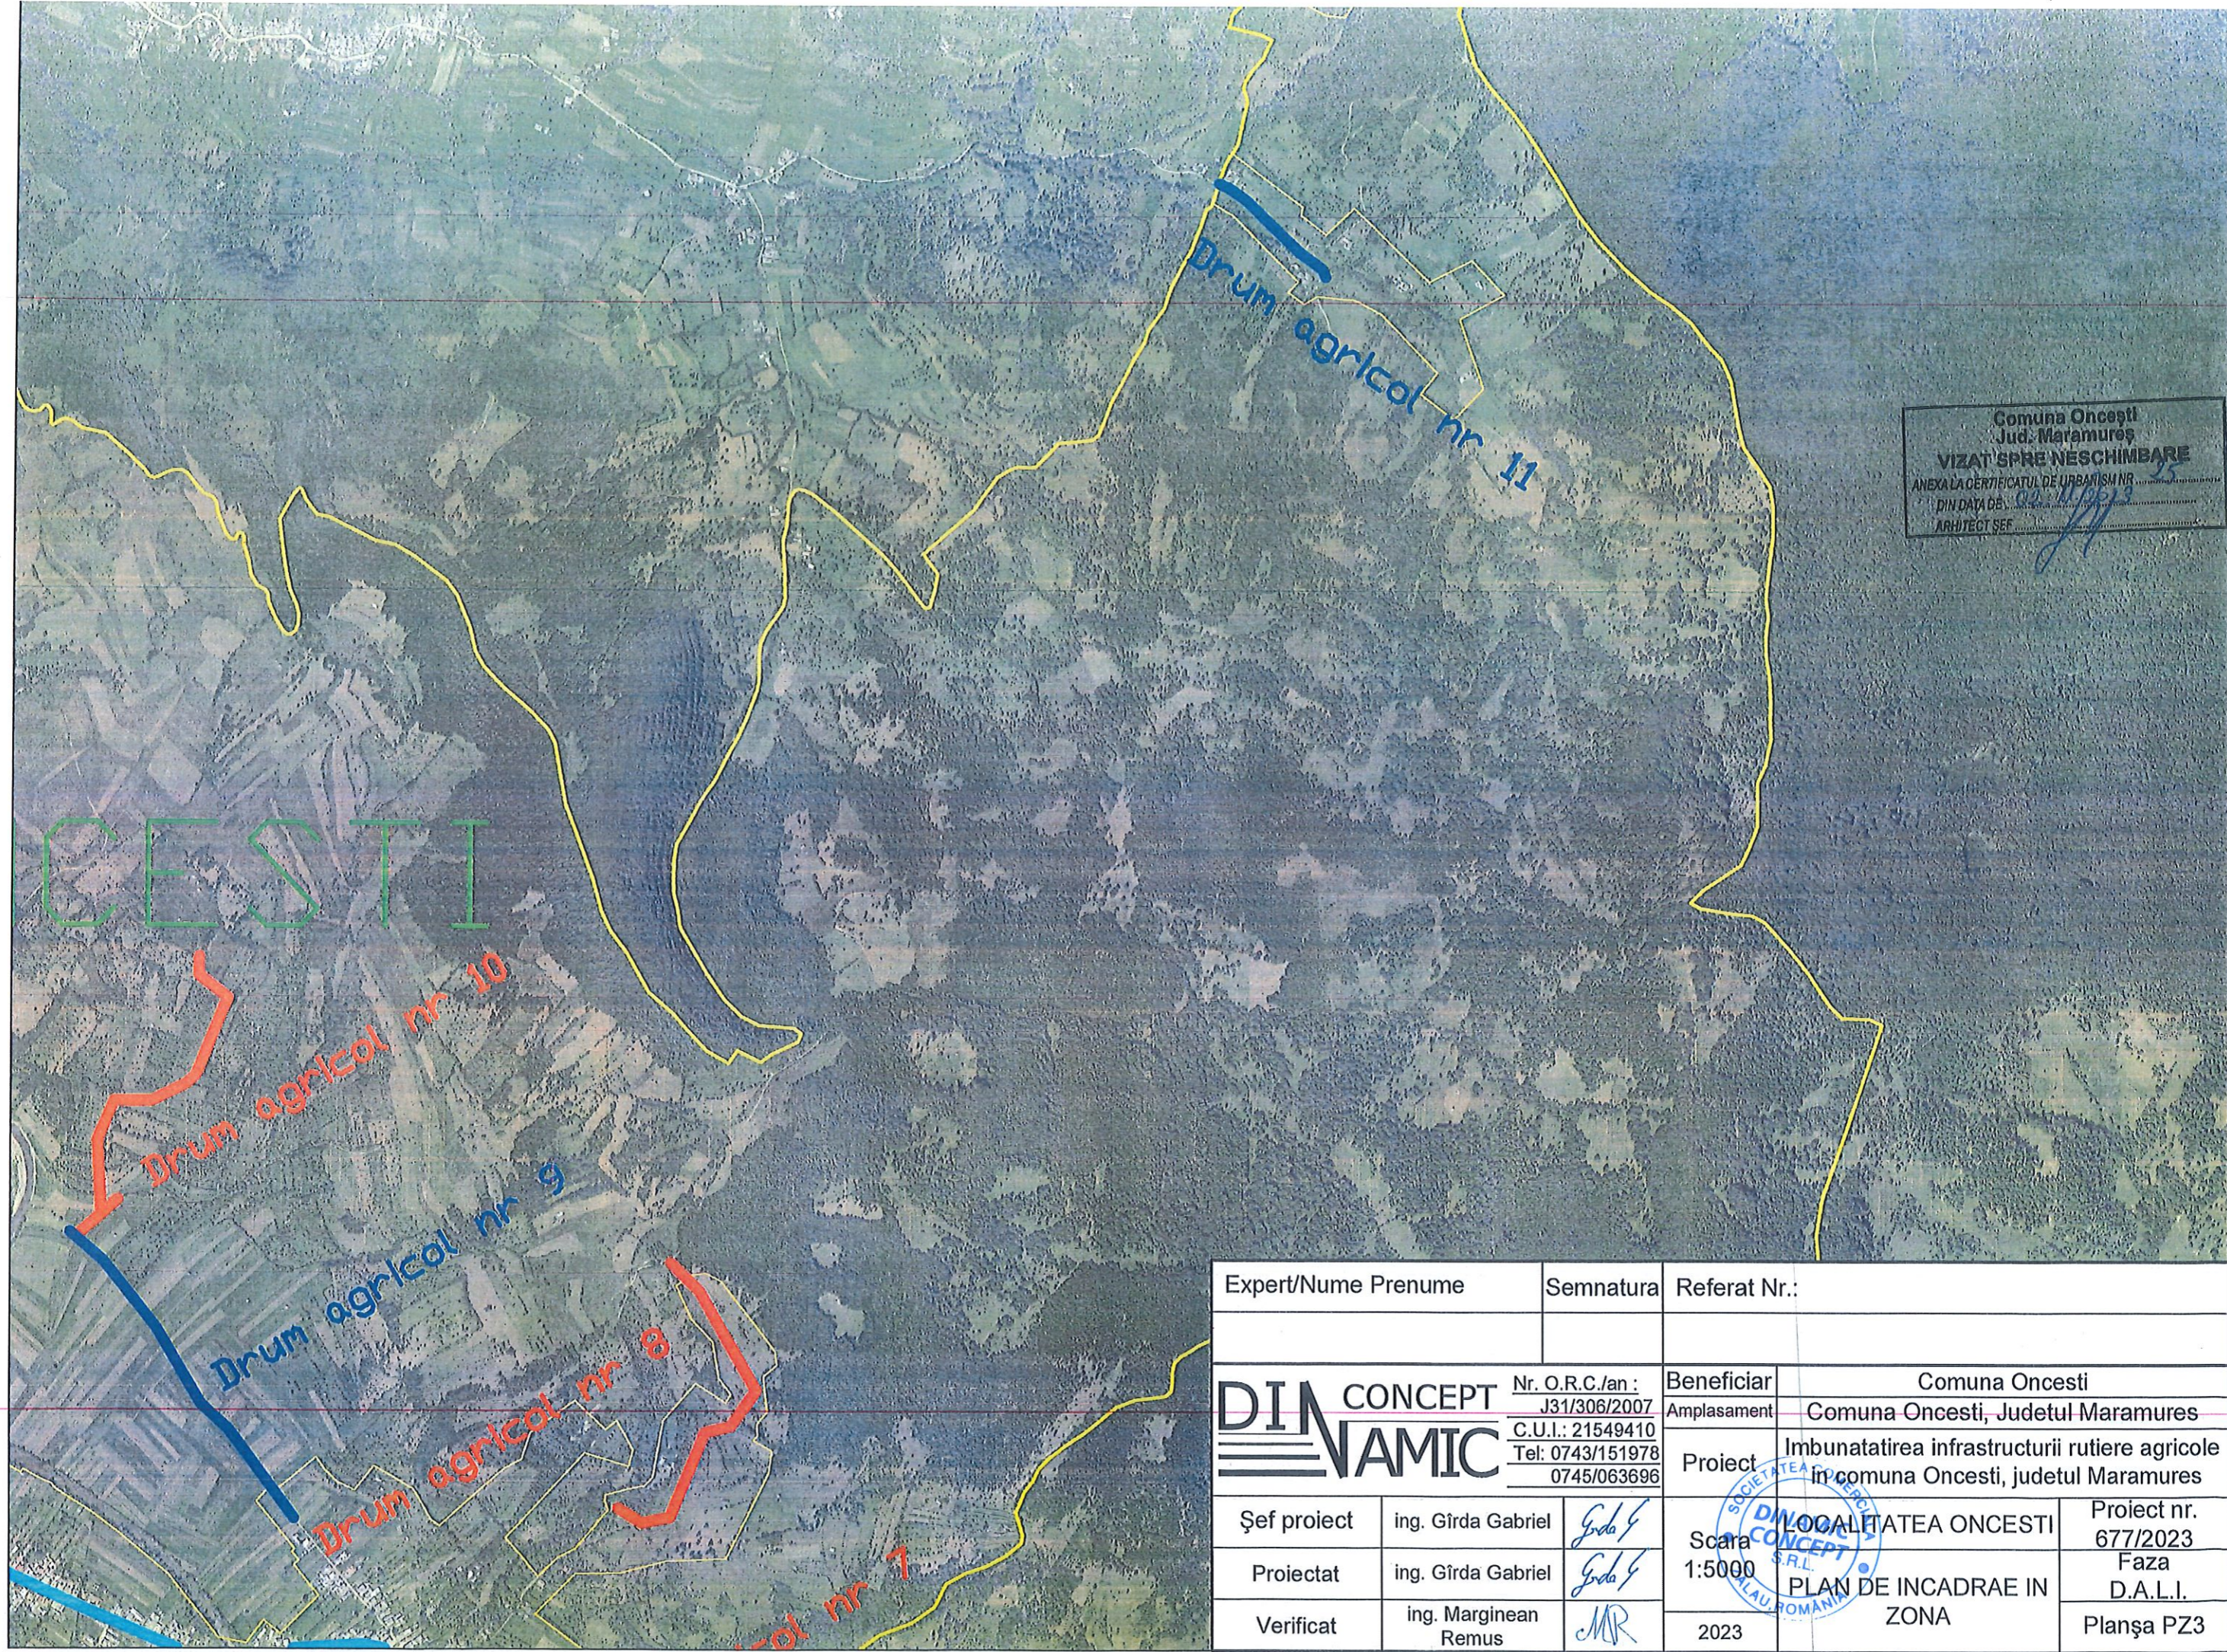

Comuna Onesti
 Jud. Maramures
VIZAT SPRE NESCIMBARE
 ANEXA LA CERTIFICATUL DE URBANISM NR. 35
 DIN DATA DE 02.11.2023
 ARHITECT SEF

Expert/Nume Prenume	Semnatura	Referat Nr.:	
		Nr. O.R.C./an : J31/306/2007	Beneficiar
		C.U.I.: 21549410	Amplasament
		Tel: 0743/151978	Proiect
		0745/063696	Beneficiar
Şef proiect	ing. Gîrda Gabriel		Comuna Onesti
Proiectat	ing. Gîrda Gabriel		Comuna Onesti, Judetul Maramures
Verificat	ing. Marginean Remus		Imbunatatirea infrastructurii rutiere agricole in comuna Onesti, judetul Maramures
			LOCALITATEA ONCESTI
			PLAN DE INCADRAE IN ZONA
			Proiect nr. 677/2023
			Faza D.A.L.I.
			Planşa PZ3


Comuna Oncești
Jud. Maramureș
VIZAT SPRE NESCHIMBARE
ANEXA LA CERTIFICATUL DE URBANISM NR. 25
DIN DATA DE 02.11.2023
ARHITECT ȘEF

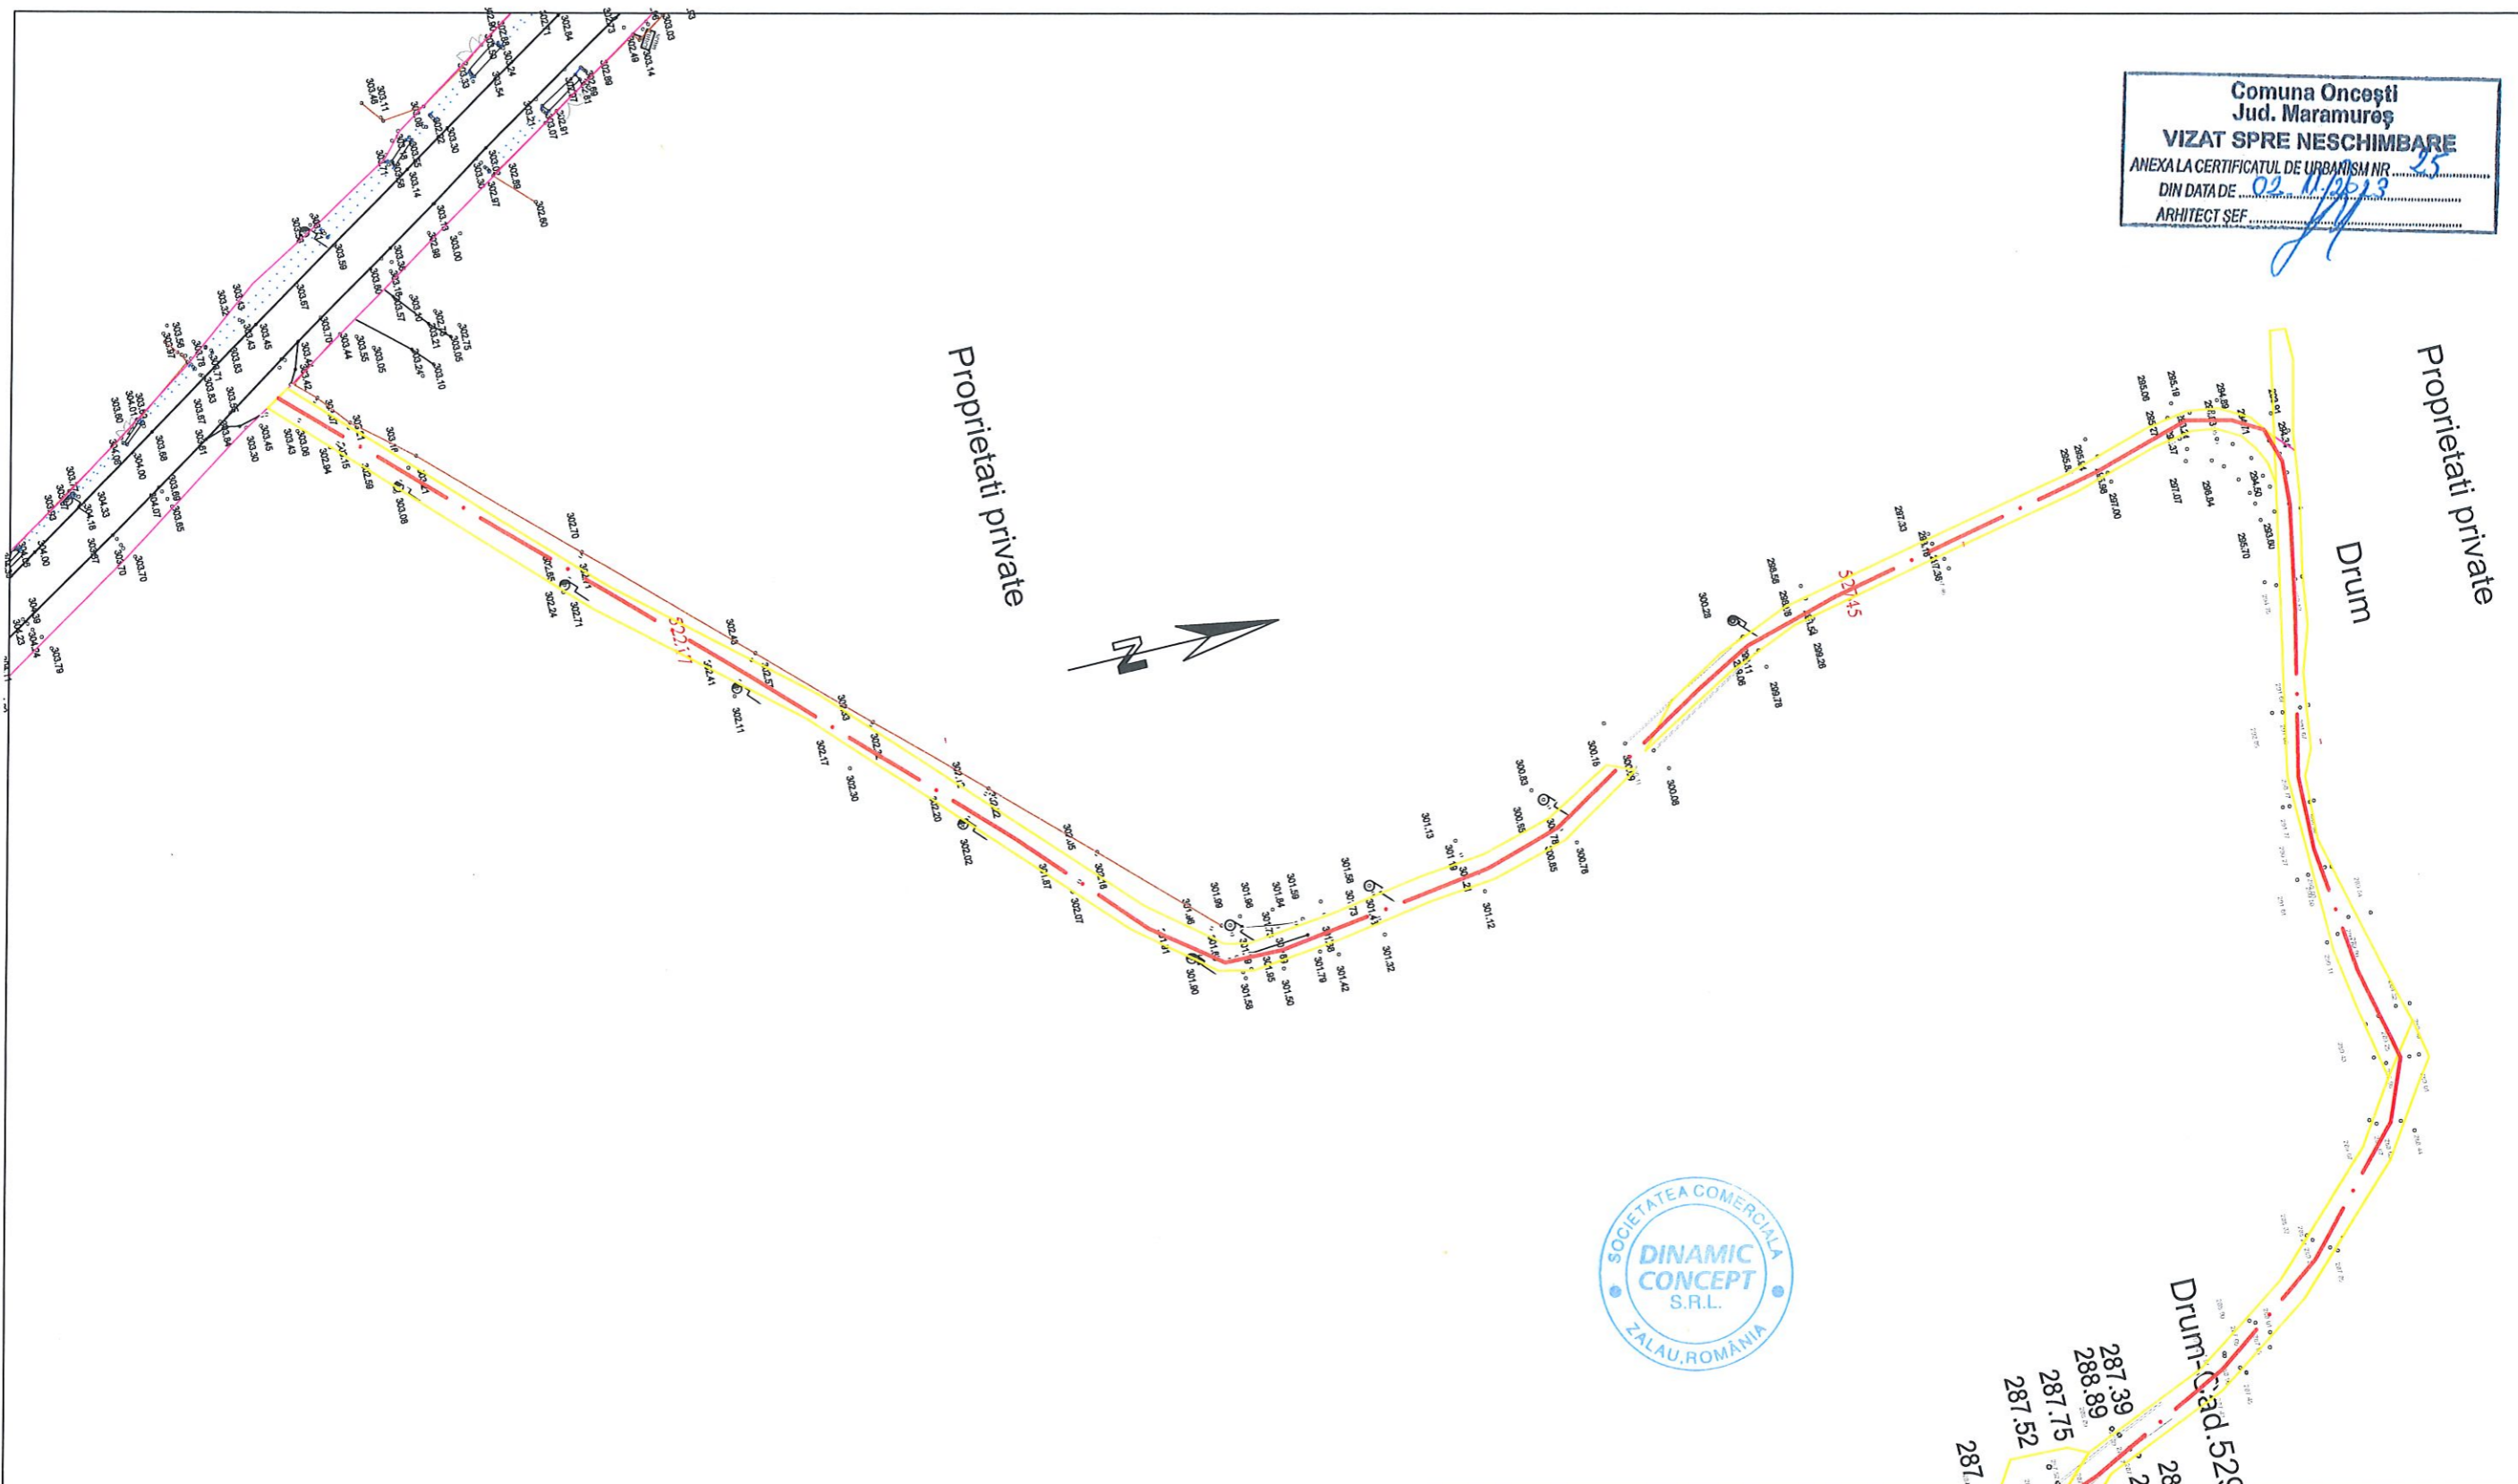

Expert/Nume Prenume		Semnatura		Referat Nr.:	
DIN CONCEPT NAMIC		Nr. O.R.C./an : J31/306/2007		Beneficiar	
		C.U.I.: 21549410		Comuna Oncesti	
		Tel: 0743/151978		Amplasament	
		0745/063696		Comuna Oncesti, Judetul Maramures	
				Proiect	
				Imbunatatirea infrastructurii rutiere agricole in comuna Oncesti, Jud. Maramures	
Șef proiect	ing. Girda Gabriel	<i>Girda</i>	Scara 1:1000	COMUNA ONCESTI	Proiect nr. 677/2023
Proiectat	ing. Girda Gabriel	<i>Girda</i>		PLAN DE SITUATIE	Faza S.F.
Verificat	ing. Marginean Remus	<i>MR</i>	2023	DRUMUL AGRICOL NR.1	Planșa P01

Comuna Oncești
Jud. Maramureș
VIZAT SPRE NESCHIMBARE
ANEXA LA CERTIFICATUL DE URBANISM NR. 35
DIN DATA DE 02.11.2023
ARHITECT ȘEF


Scara 1:2000

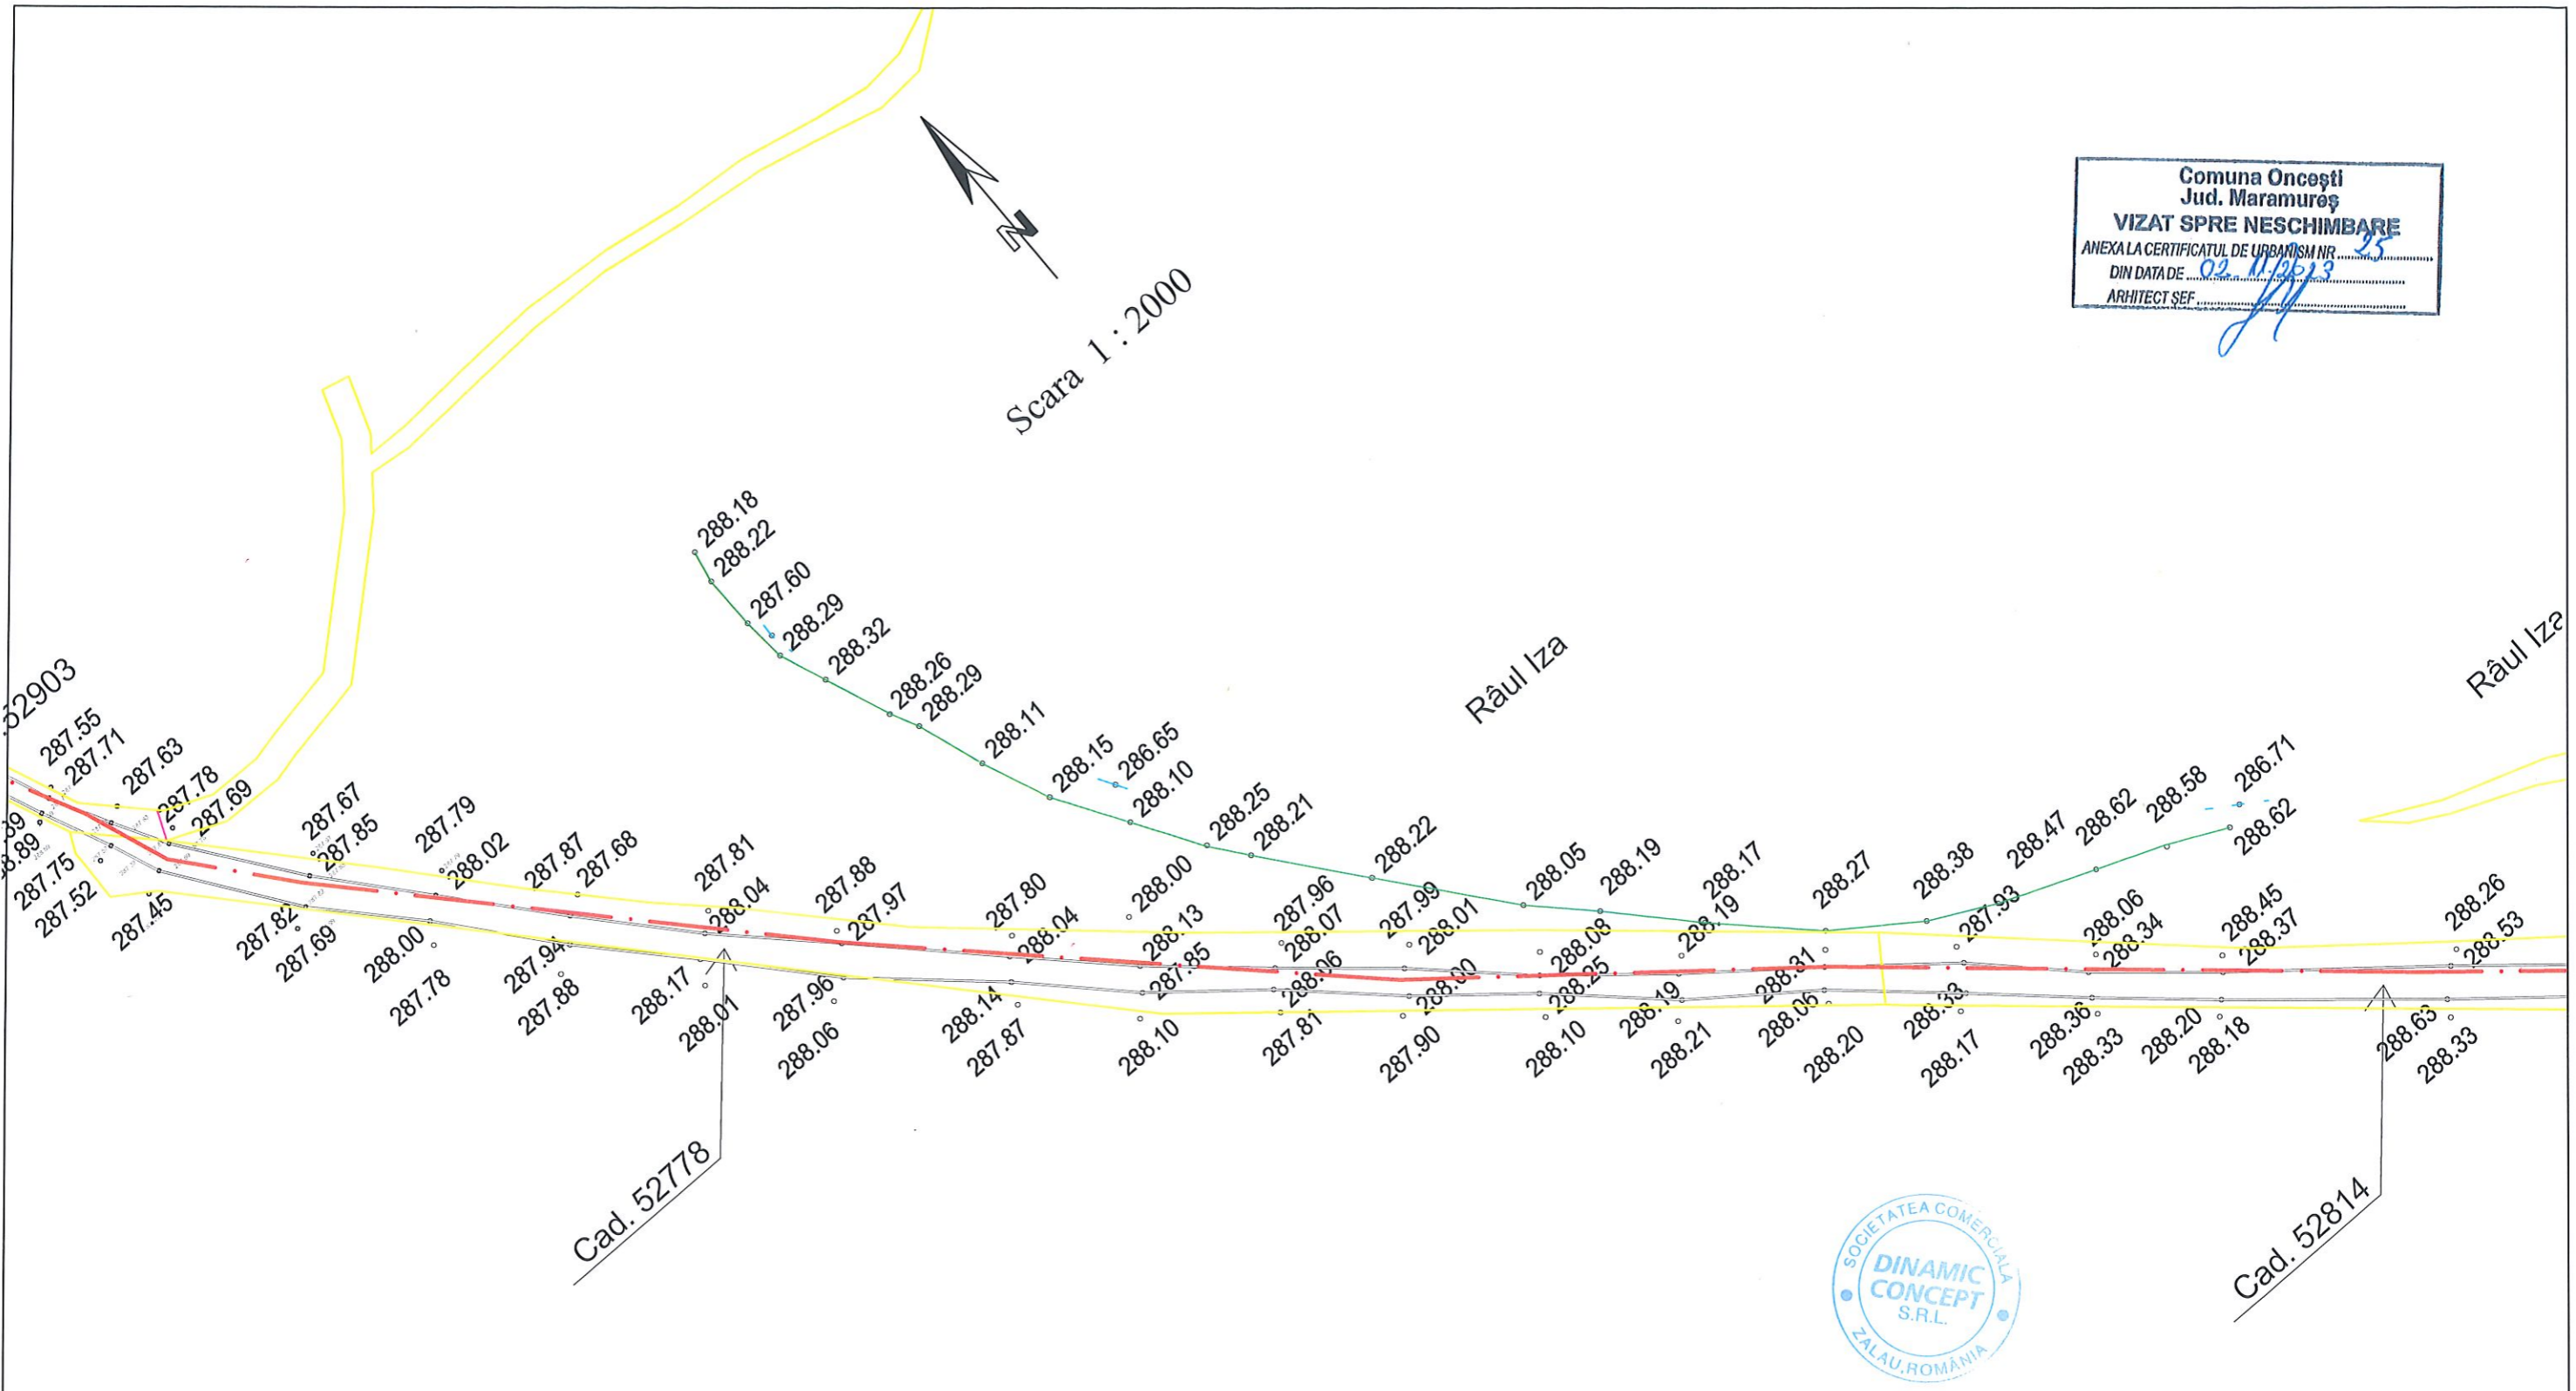

Expert/Nume Prenume		Semnatura	Referat Nr.:		
DIN CONCEPT NAMIC		Nr. O.R.C./an : J31/306/2007 C.U.I.: 21549410 Tel: 0743/151978 0745/063696	Beneficiar	Comuna Oncesti	
			Amplasament	Comuna Oncesti, Judetul Maramures	
			Proiect	Imbunatatirea infrastructurii rutiere agricole in comuna Oncesti, Jud. Maramures	
Șef proiect	ing. Gırda Gabriel	<i>Girda</i>	Scara 1:1000	COMUNA ONCESTI	Proiect nr. 677/2023
Proiectat	ing. Gırda Gabriel	<i>Girda</i>		PLAN DE SITUATIE	Faza S.F.
Verificat	ing. Marginean Remus	<i>MR</i>	2023	DRUMUL AGRICOL NR.1	Planșa P02




Comuna Oncești
Jud. Maramureș
VIZAT SPRE NESCHIMBARE
ANEXA LA CERTIFICATUL DE URBANISM NR. 35
DIN DATA DE 02.11.2023
ARHITECT ȘEF

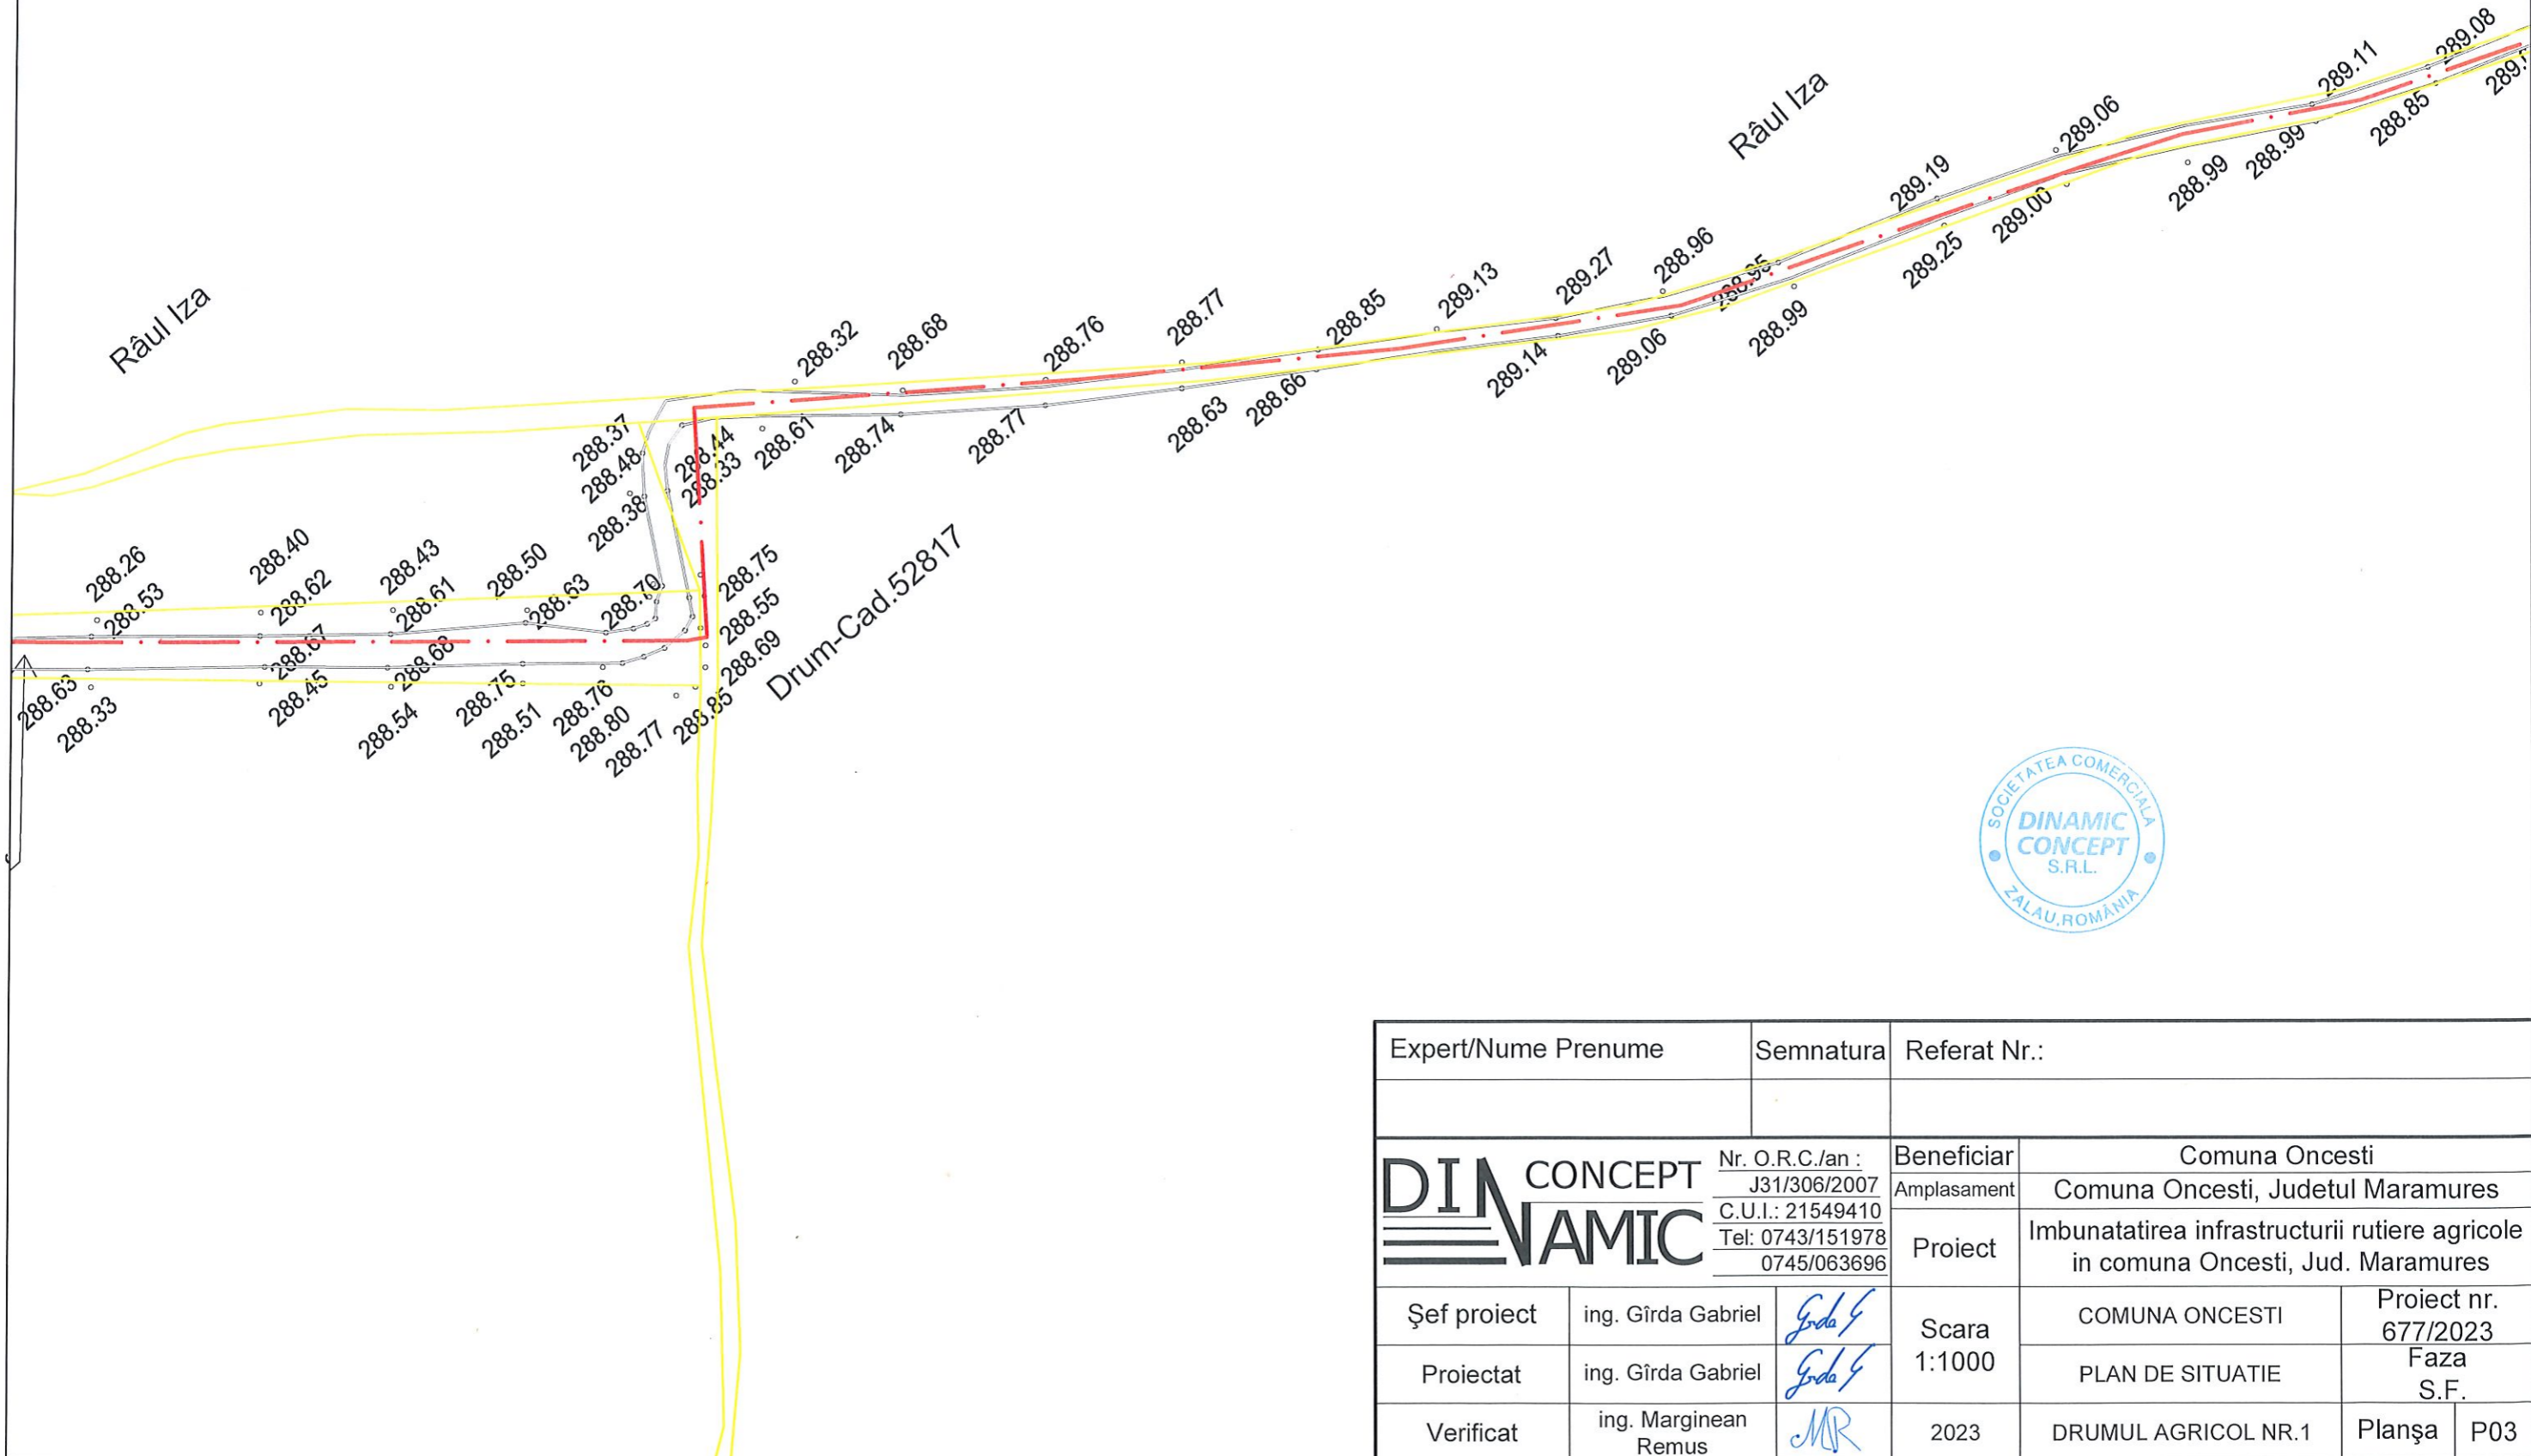


Expert/Nume Prenume		Semnatura	Referat Nr.:		
DIN CONCEPT DINAMIC	Nr. O.R.C./an : J31/306/2007 C.U.I.: 21549410 Tel: 0743/151978 0745/063696		Beneficiar	Comuna Oncesti	
			Amplasament	Comuna Oncesti, Judetul Maramures	
			Proiect	Imbunatatirea infrastructurii rutiere agricole in comuna Oncesti, Jud. Maramures	
Șef proiect	ing. Gîrda Gabriel	<i>Girda G</i>	Scara 1:1000	COMUNA ONCESTI	Proiect nr. 677/2023
Proiectat	ing. Gîrda Gabriel	<i>Girda G</i>		PLAN DE SITUATIE	Faza S.F.
Verificat	ing. Marginean Remus	<i>MR</i>	2023	DRUMUL AGRICOL NR.1	Planșa P03

Comuna Oncești
Jud. Maramureș
VIZAT SPRE NESCHIMBARE
ANEXA LA CERTIFICATUL DE URBANISM NR. 25
DIN DATA DE 02.11.2023
ARHITECT ȘEF

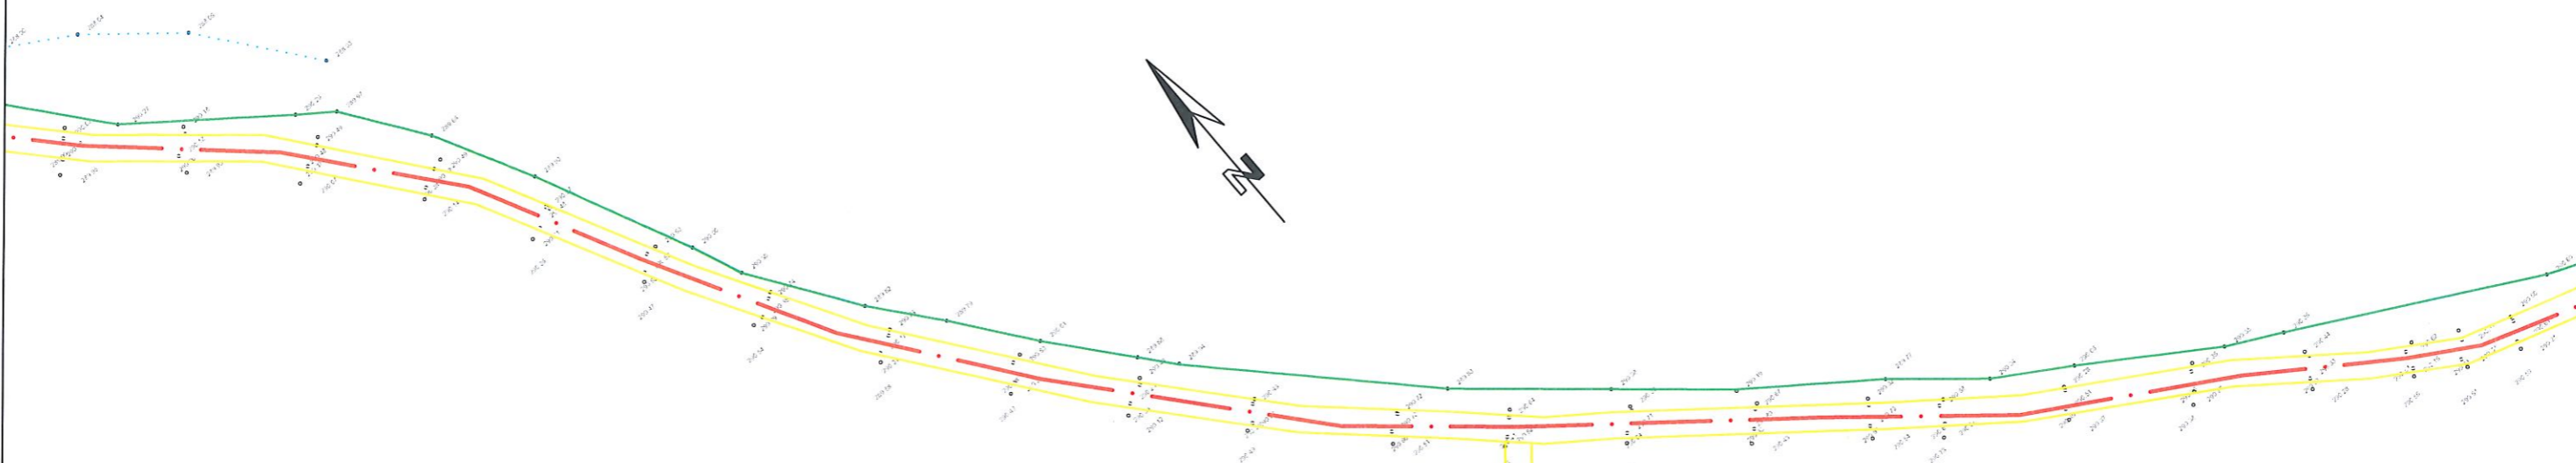


Expert/Nume Prenume		Semnatura	Referat Nr.:		
DIN CONCEPT DINAMIC Nr. O.R.C./an : J31/306/2007 C.U.I.: 21549410 Tel: 0743/151978 0745/063696		Beneficiar	Comuna Oncești		
		Amplasament	Comuna Oncești, Judetul Maramures		
		Proiect	Imbunatatirea infrastructurii rutiere agricole in comuna Oncești, Jud. Maramures		
Șef proiect	ing. Gırda Gabriel	<i>Girda</i>	Scara 1:1000	COMUNA ONCESTI	Proiect nr. 677/2023
Proiectat	ing. Gırda Gabriel	<i>Girda</i>		PLAN DE SITUATIE	Faza S.F.
Verificat	ing. Marginean Remus	<i>MR</i>	2023	DRUMUL AGRICOL NR.1	Planșa P05

Comuna Oncești
Jud. Maramureș
VIZAT SPRE NESCHIMBARE
ANEXA LA CERTIFICATUL DE URBANISM NR. 35
DIN DATA DE 02.11.2023
ARHITECT ȘEF

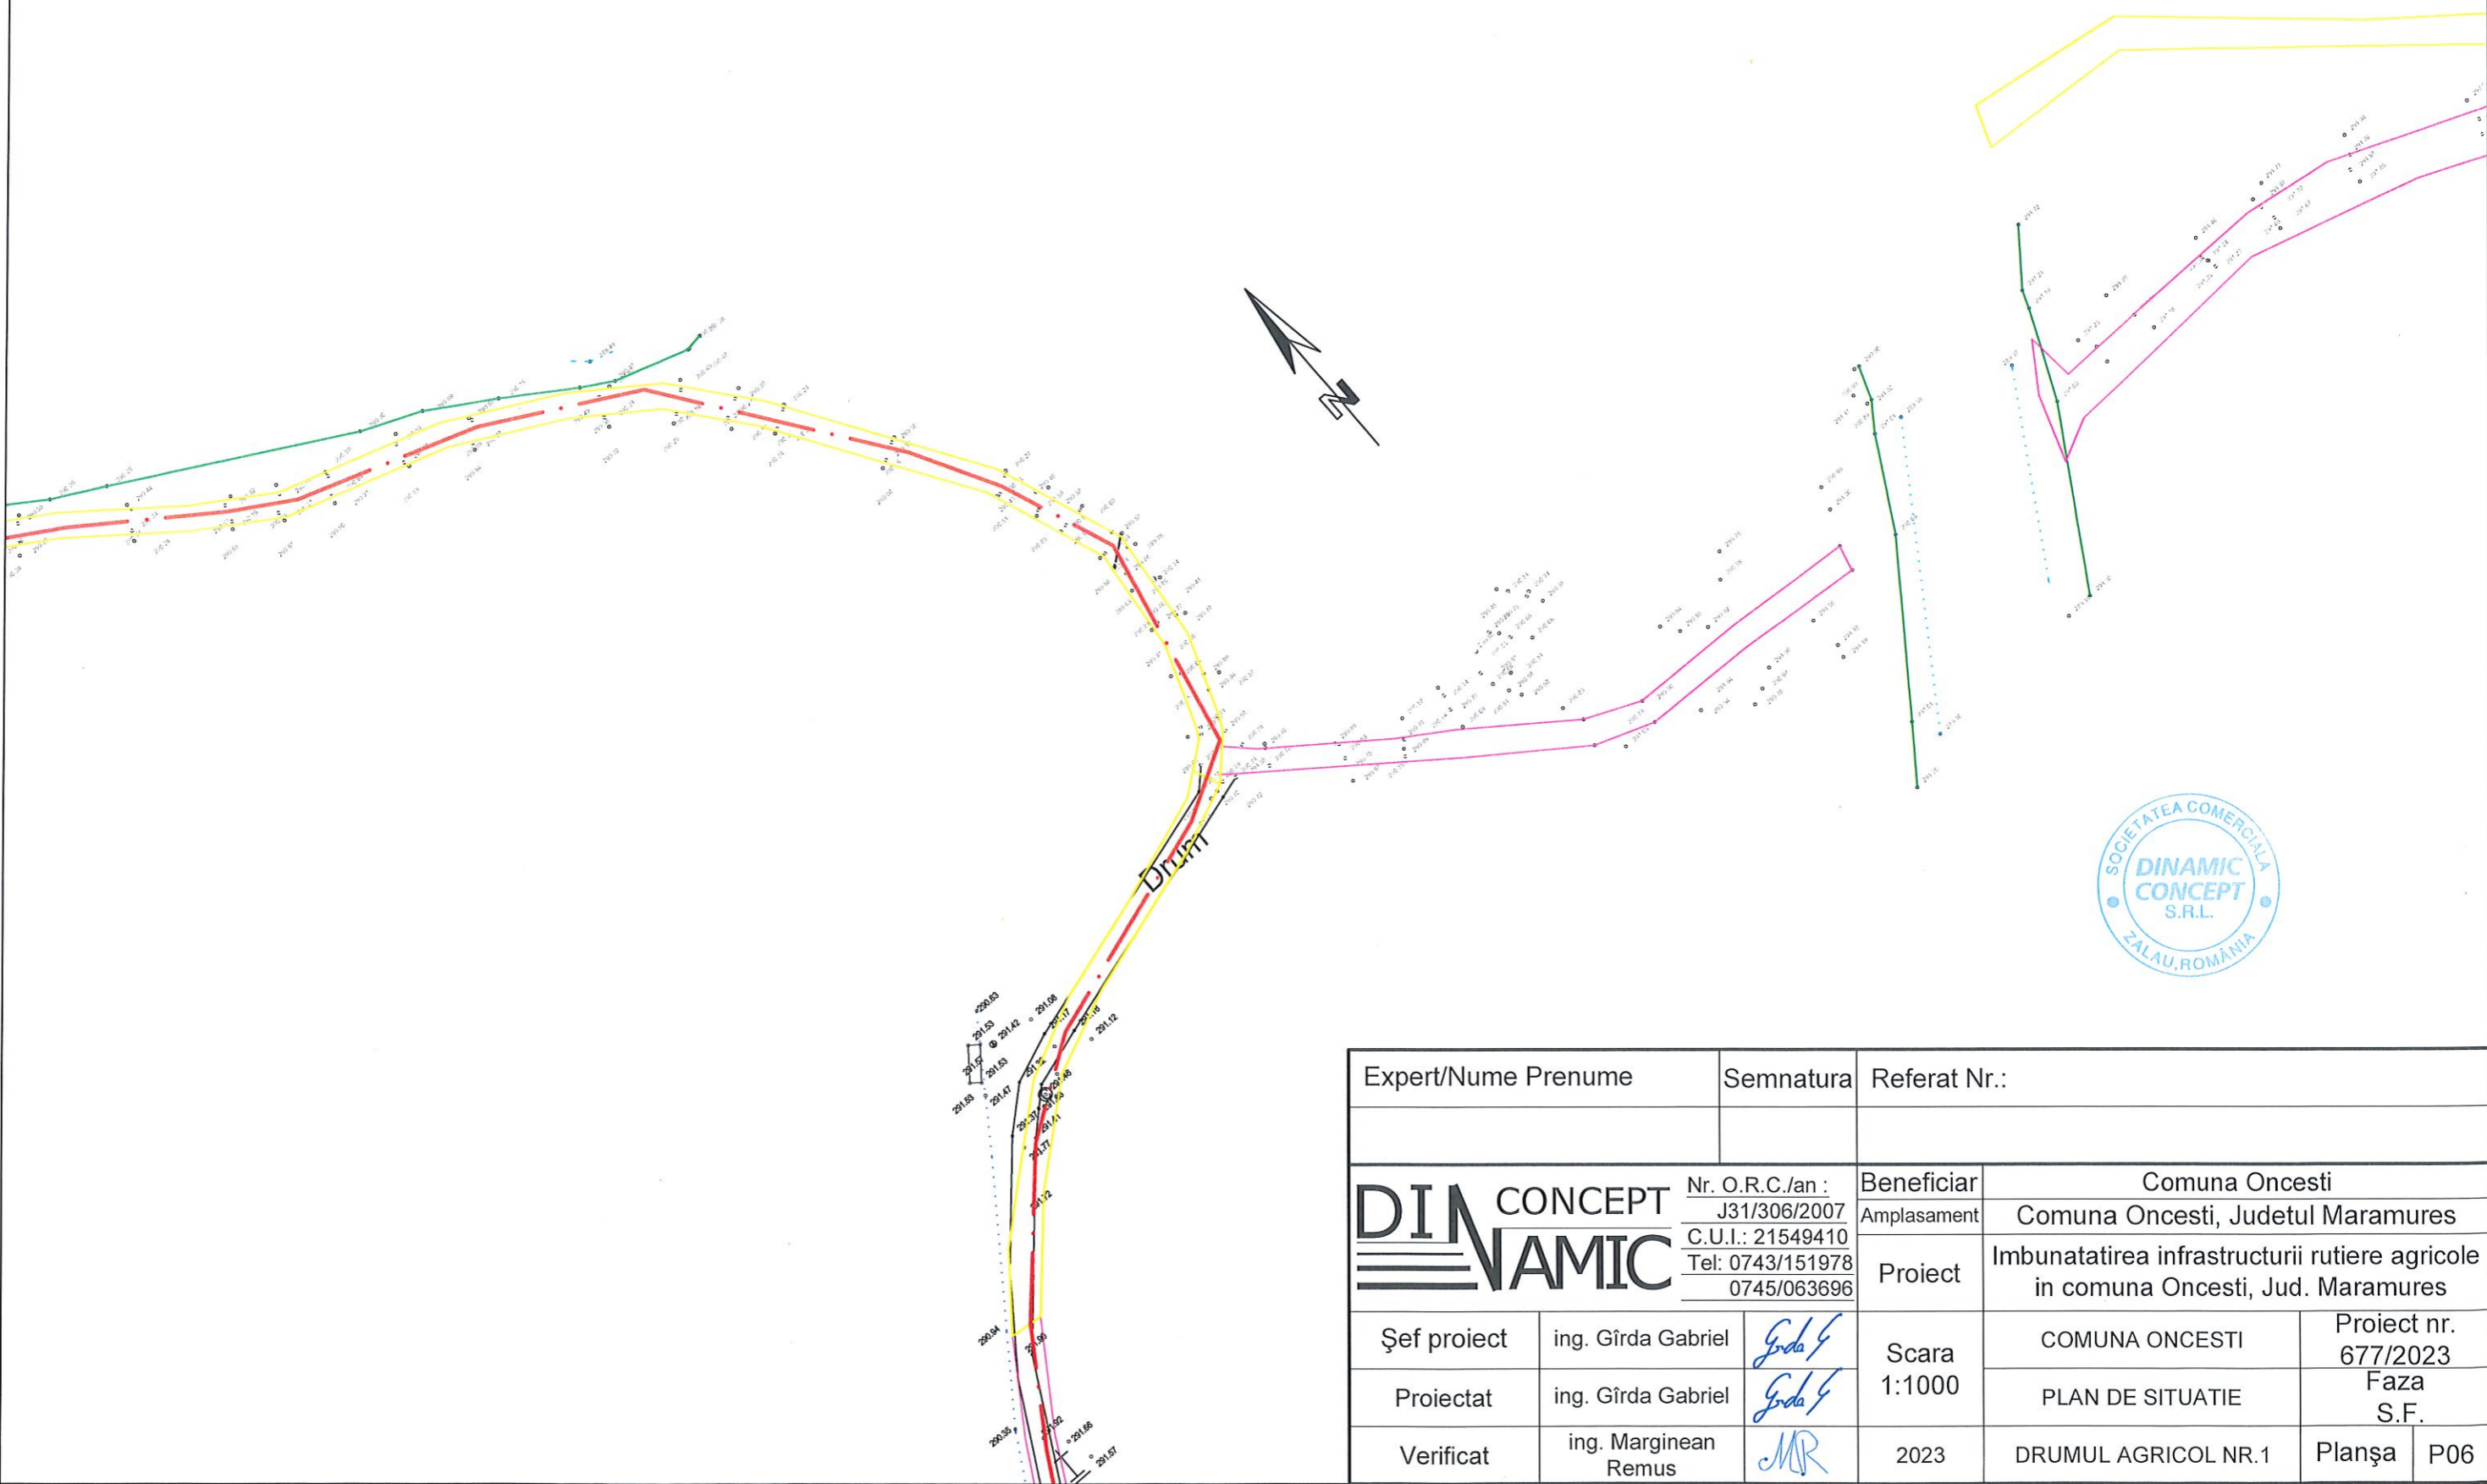


Expert/Nume Prenume		Semnatura	Referat Nr.:		
Nr. O.R.C./an : J31/306/2007 C.U.I.: 21549410 Tel: 0743/151978 0745/063696		Beneficiar	Comuna Oncești		
		Amplasament	Comuna Oncești, Judetul Maramures		
		Proiect	Imbunatatirea infrastructurii rutiere agricole in comuna Oncești, Jud. Maramures		
Șef proiect	ing. Gîrda Gabriel		Scara 1:1000	COMUNA ONCEȘTI	Proiect nr. 677/2023
Proiectat	ing. Gîrda Gabriel			PLAN DE SITUATIE	Faza S.F.
Verificat	ing. Marginean Remus		2023	DRUMUL AGRICOL NR.1	Planșa P06

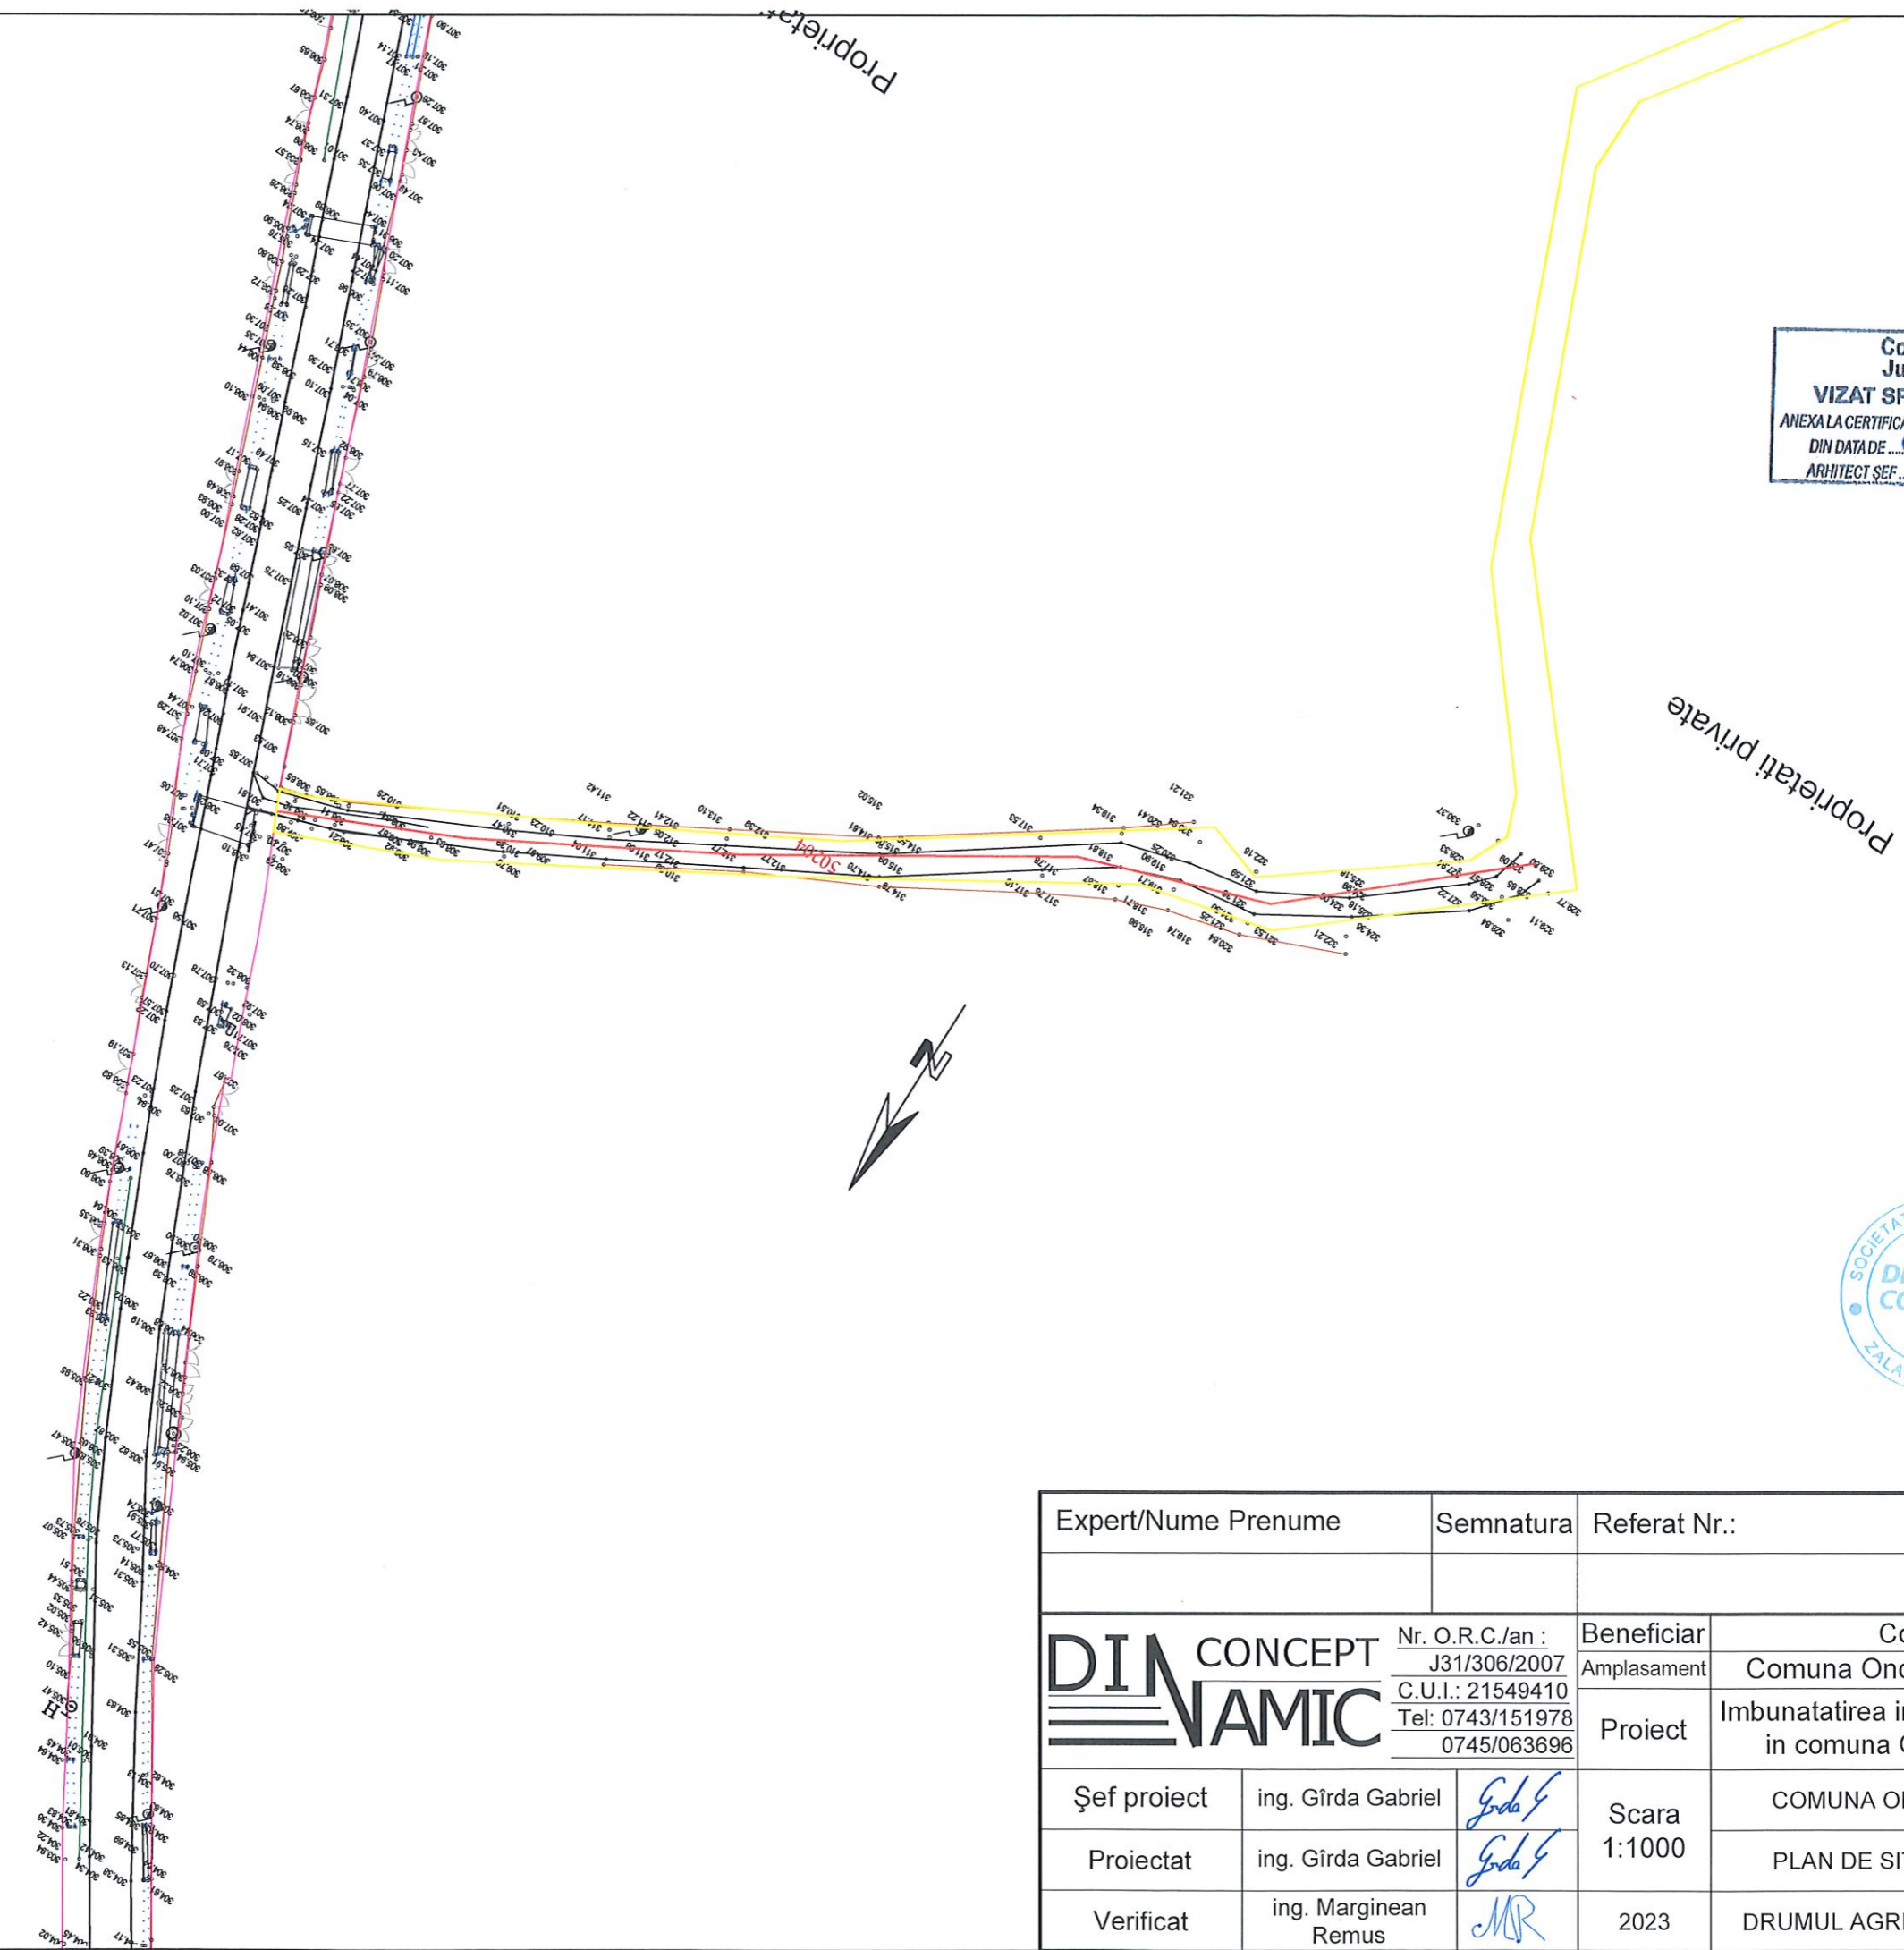

Comuna Oncești
 Jud. Maramureș
VIZAT SPRE NESCHIMBARE
 ANEXA LA CERTIFICATUL DE URBANISM NR. 25
 DIN DATA DE 02.11.2023
 ARHITECT ȘEF: [Signature]



Expert/Nume Prenume		Semnatura		Referat Nr.:	
DIN CONCEPT DINAMIC		Nr. O.R.C./an : J31/306/2007		Beneficiar	
		C.U.I.: 21549410		Comuna Oncești	
		Tel: 0743/151978		Amplasament	
		0745/063696		Comuna Oncești, Judetul Maramures	
				Proiect	
				Imbunatatirea infrastructurii rutiere agricole in comuna Oncești, Jud. Maramures	
Șef proiect	ing. Girda Gabriel	[Signature]	Scara 1:1000	COMUNA ONCESTI	Proiect nr. 677/2023
Proiectat	ing. Girda Gabriel	[Signature]		PLAN DE SITUATIE	Faza S.F.
Verificat	ing. Marginean Remus	[Signature]	2023	DRUMUL AGRICOL NR.2	Planșa P07

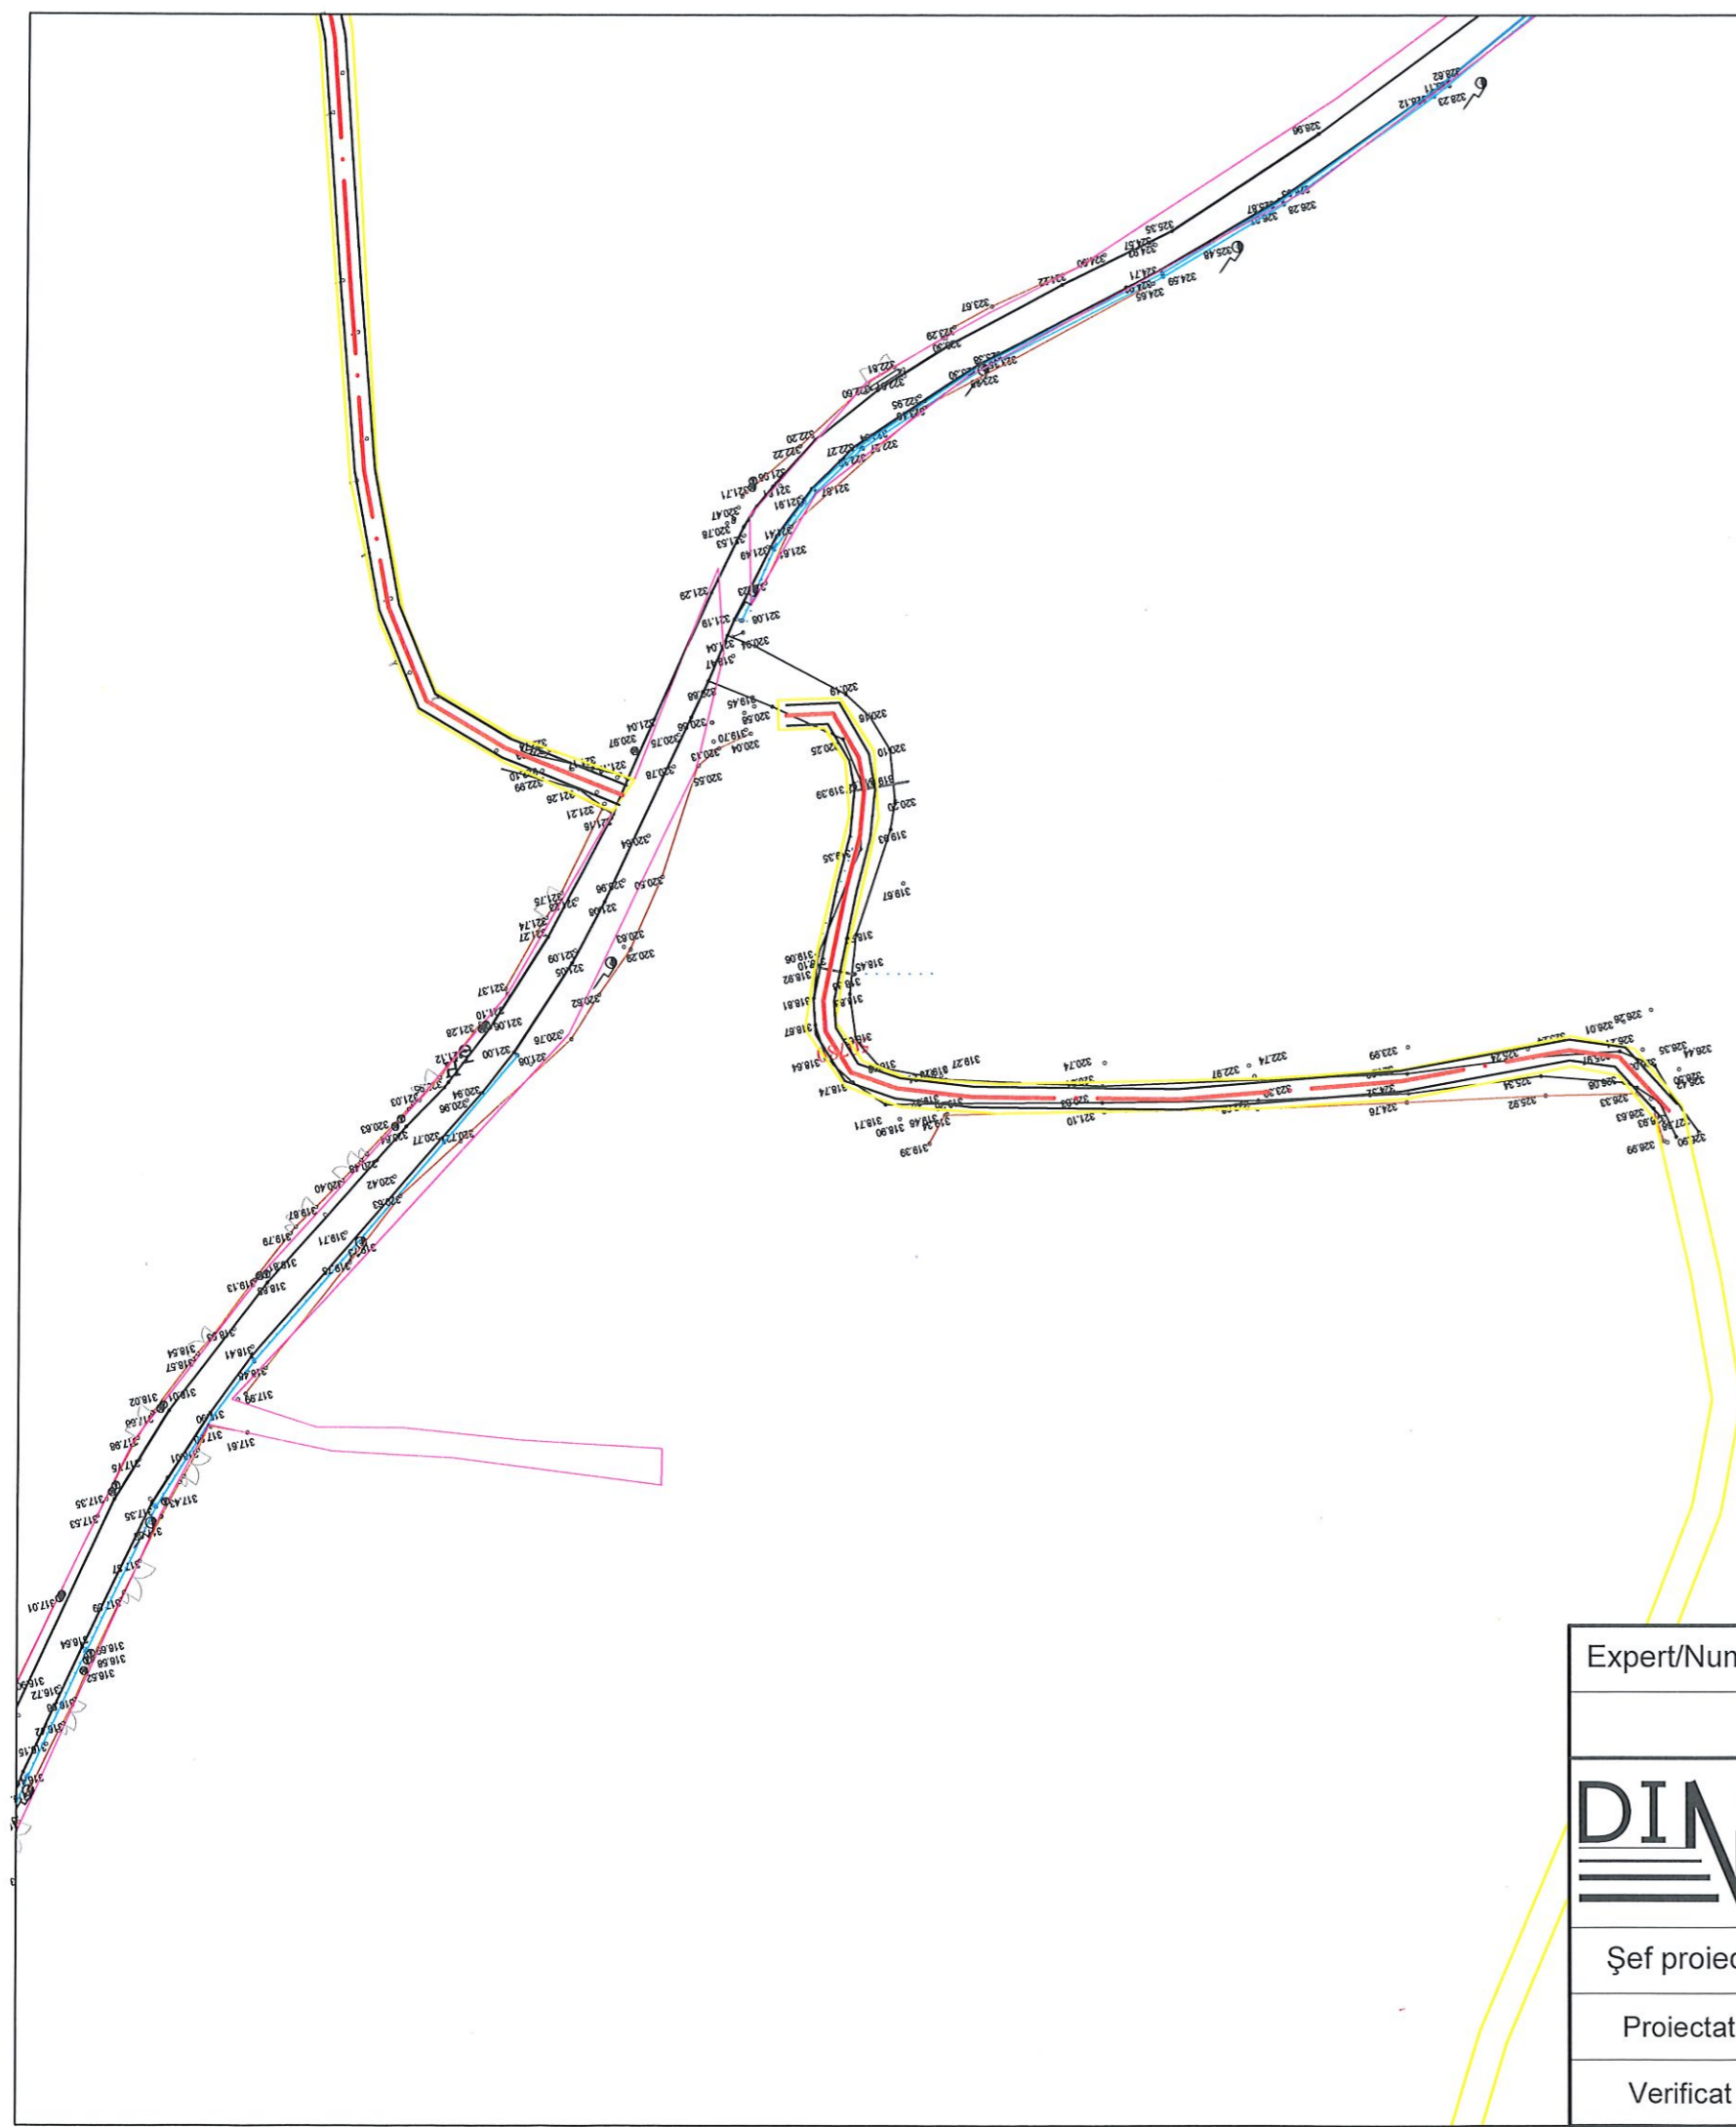


Comuna Oncești
Jud. Maramureș
VIZAT SPRE NESCHIMBARE
ANEXA LA CERTIFICATUL DE URBANISM NR. 35
DIN DATELE 02.11.2023
ARHITECT ȘEF




Expert/Nume Prenume		Semnatura	Referat Nr.:		
DINAMIC CONCEPT Nr. O.R.C./an : J31/306/2007 C.U.I.: 21549410 Tel: 0743/151978 0745/063696		Beneficiar	Comuna Oncești		
		Amplasament	Comuna Oncești, Judetul Maramures		
		Proiect	Imbunatatirea infrastructurii rutiere agricole in comuna Oncești, Jud. Maramures		
Șef proiect	ing. Gîrda Gabriel	<i>Girda G</i>	Scara 1:1000	COMUNA ONCESTI	Proiect nr. 677/2023
Proiectat	ing. Gîrda Gabriel	<i>Girda G</i>		PLAN DE SITUATIE	Faza S.F.
Verificat	ing. Marginean Remus	<i>MR</i>	2023	DRUMUL AGRICOL NR.3	Planșa P08

Comuna Oncești
 Jud. Maramureș
VIZAT SPRE NESCIMBARE
 ANEXA LA CERTIFICATUL DE URBANISM NR. 35
 DIN DATA 02.11.2023
 ARHITECT ȘEF

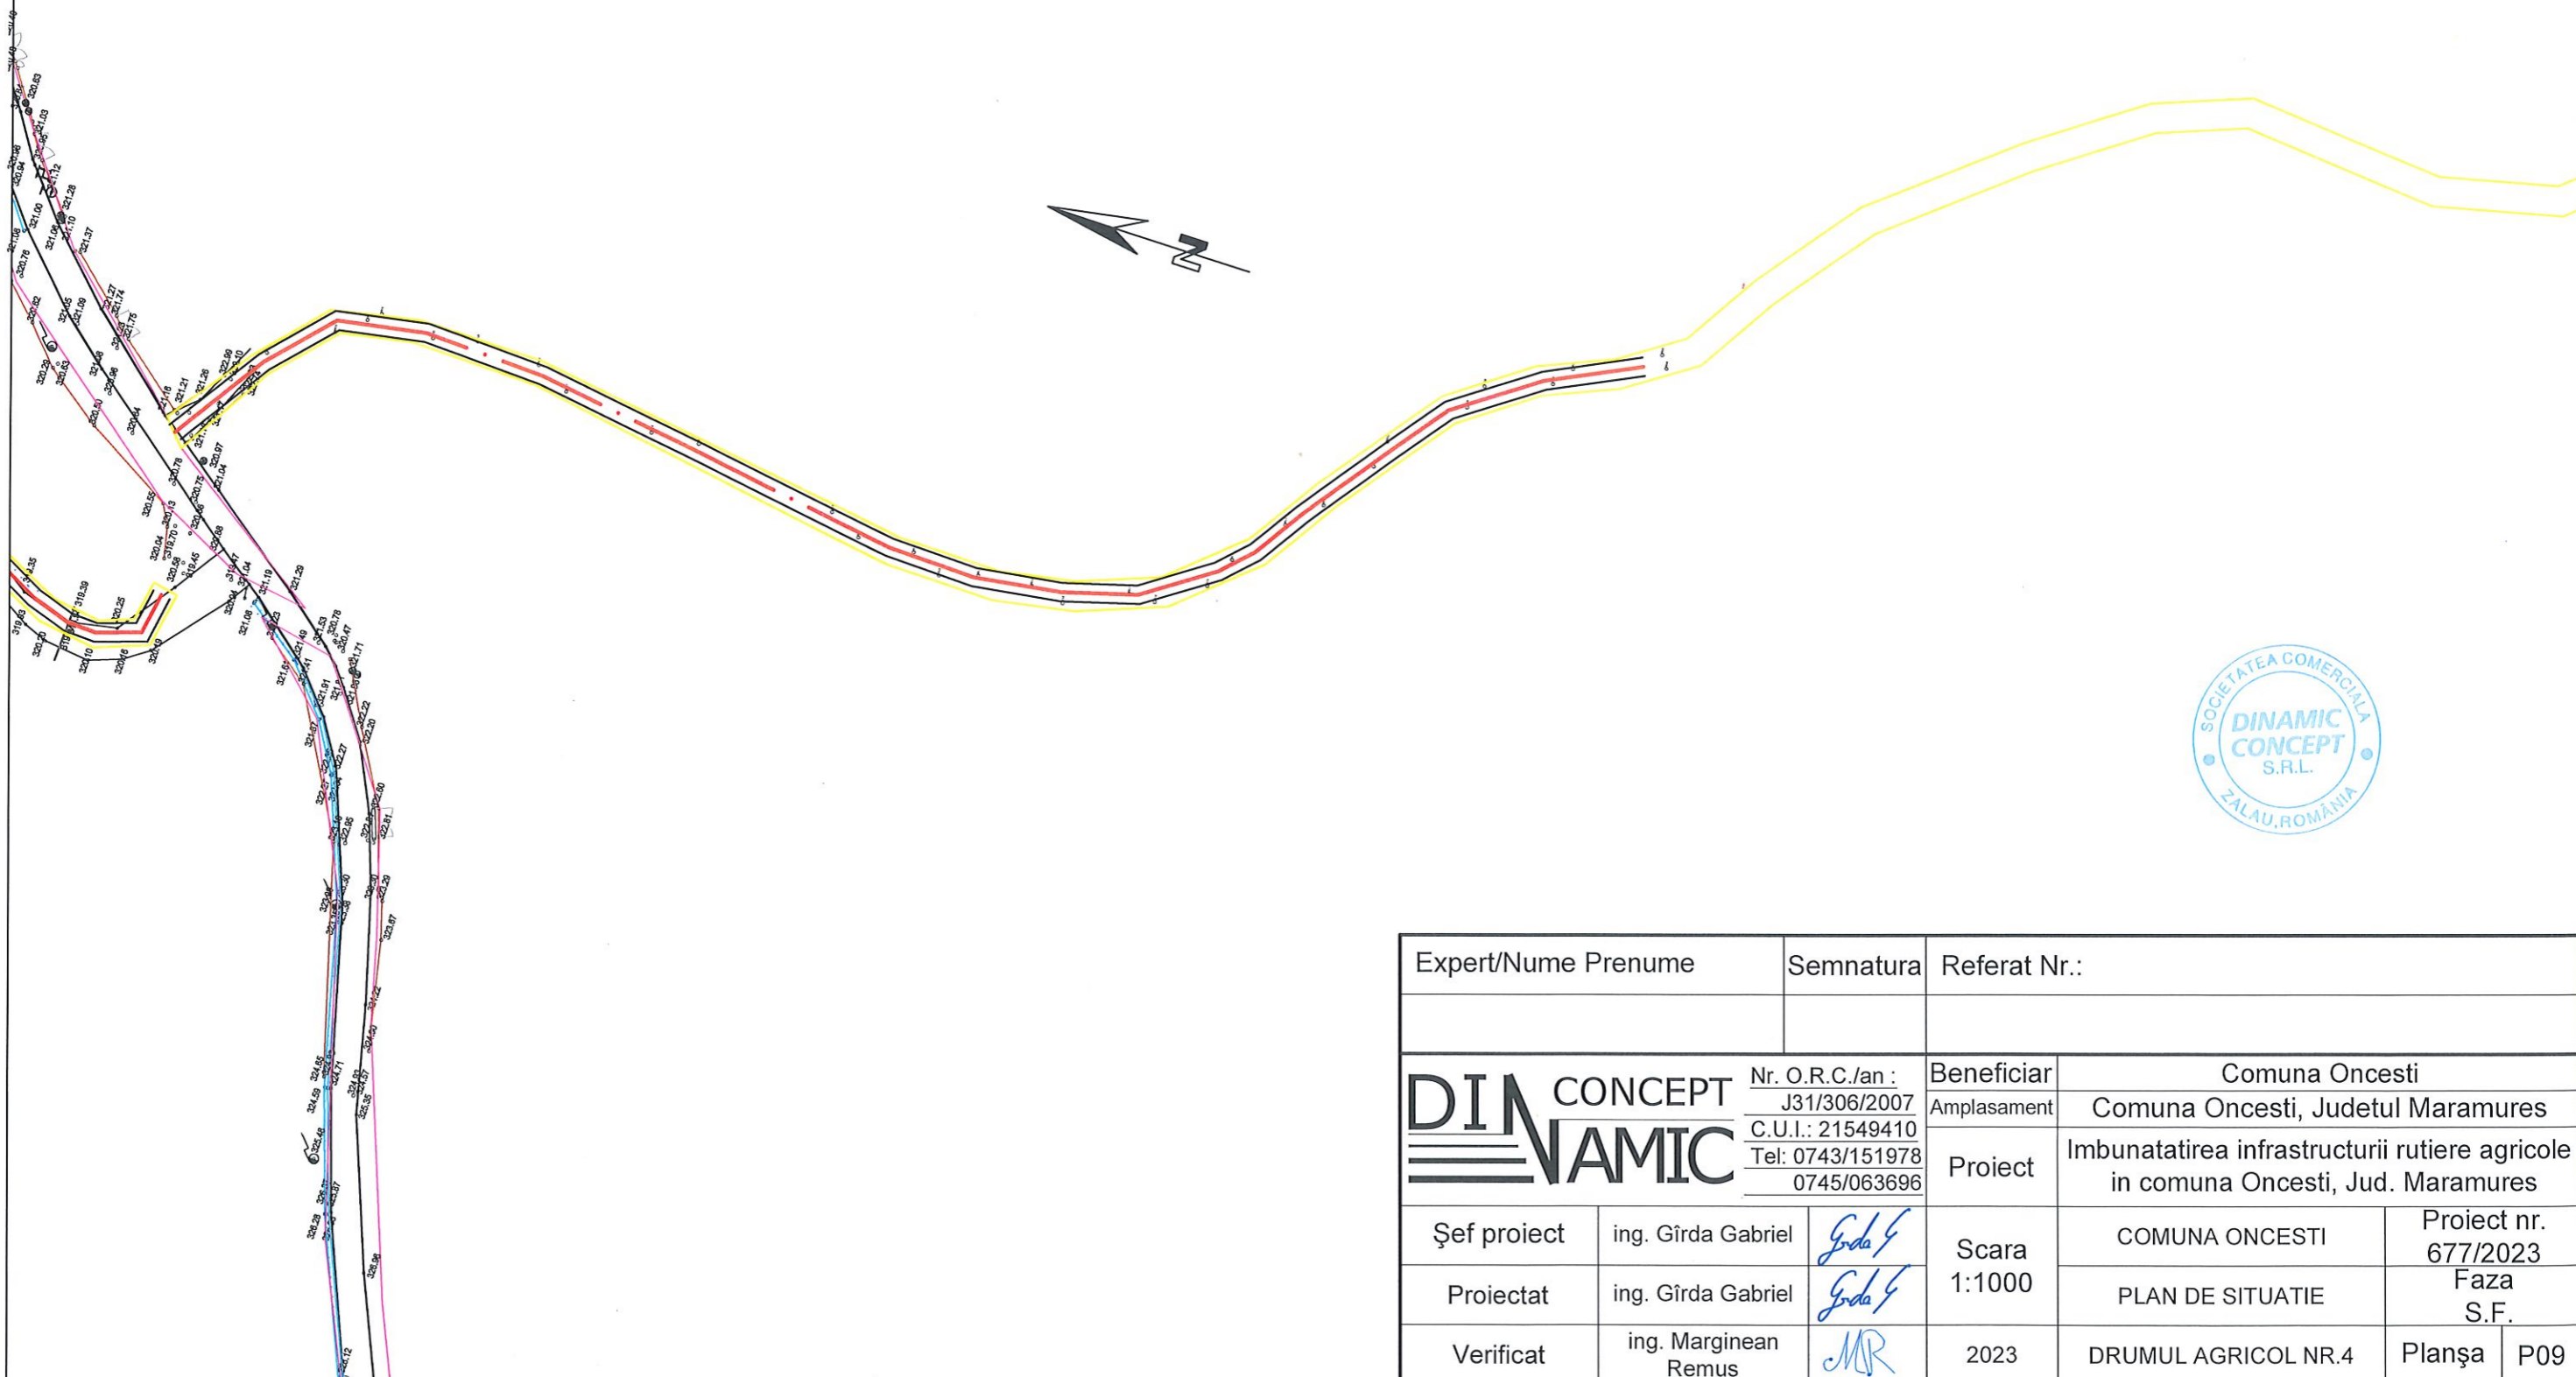

Expert/Nume Prenume		Semnatura	Referat Nr.:		
DINAMIC CONCEPT Nr. O.R.C./an : J31/306/2007 C.U.I.: 21549410 Tel: 0743/151978 0745/063696		Beneficiar	Comuna Oncesti		
		Amplasament	Comuna Oncesti, Judetul Maramures		
		Proiect	Imbunatatirea infrastructurii rutiere agricole in comuna Oncesti, Jud. Maramures		
Șef proiect	ing. Girda Gabriel	<i>Girda</i>	Scara 1:1000	COMUNA ONCESTI	Proiect nr. 677/2023
Proiectat	ing. Girda Gabriel	<i>Girda</i>		PLAN DE SITUATIE	Faza S.F.
Verificat	ing. Marginean Remus	<i>MR</i>	2023	DRUMUL AGRICOL NR.4	Planșa P09

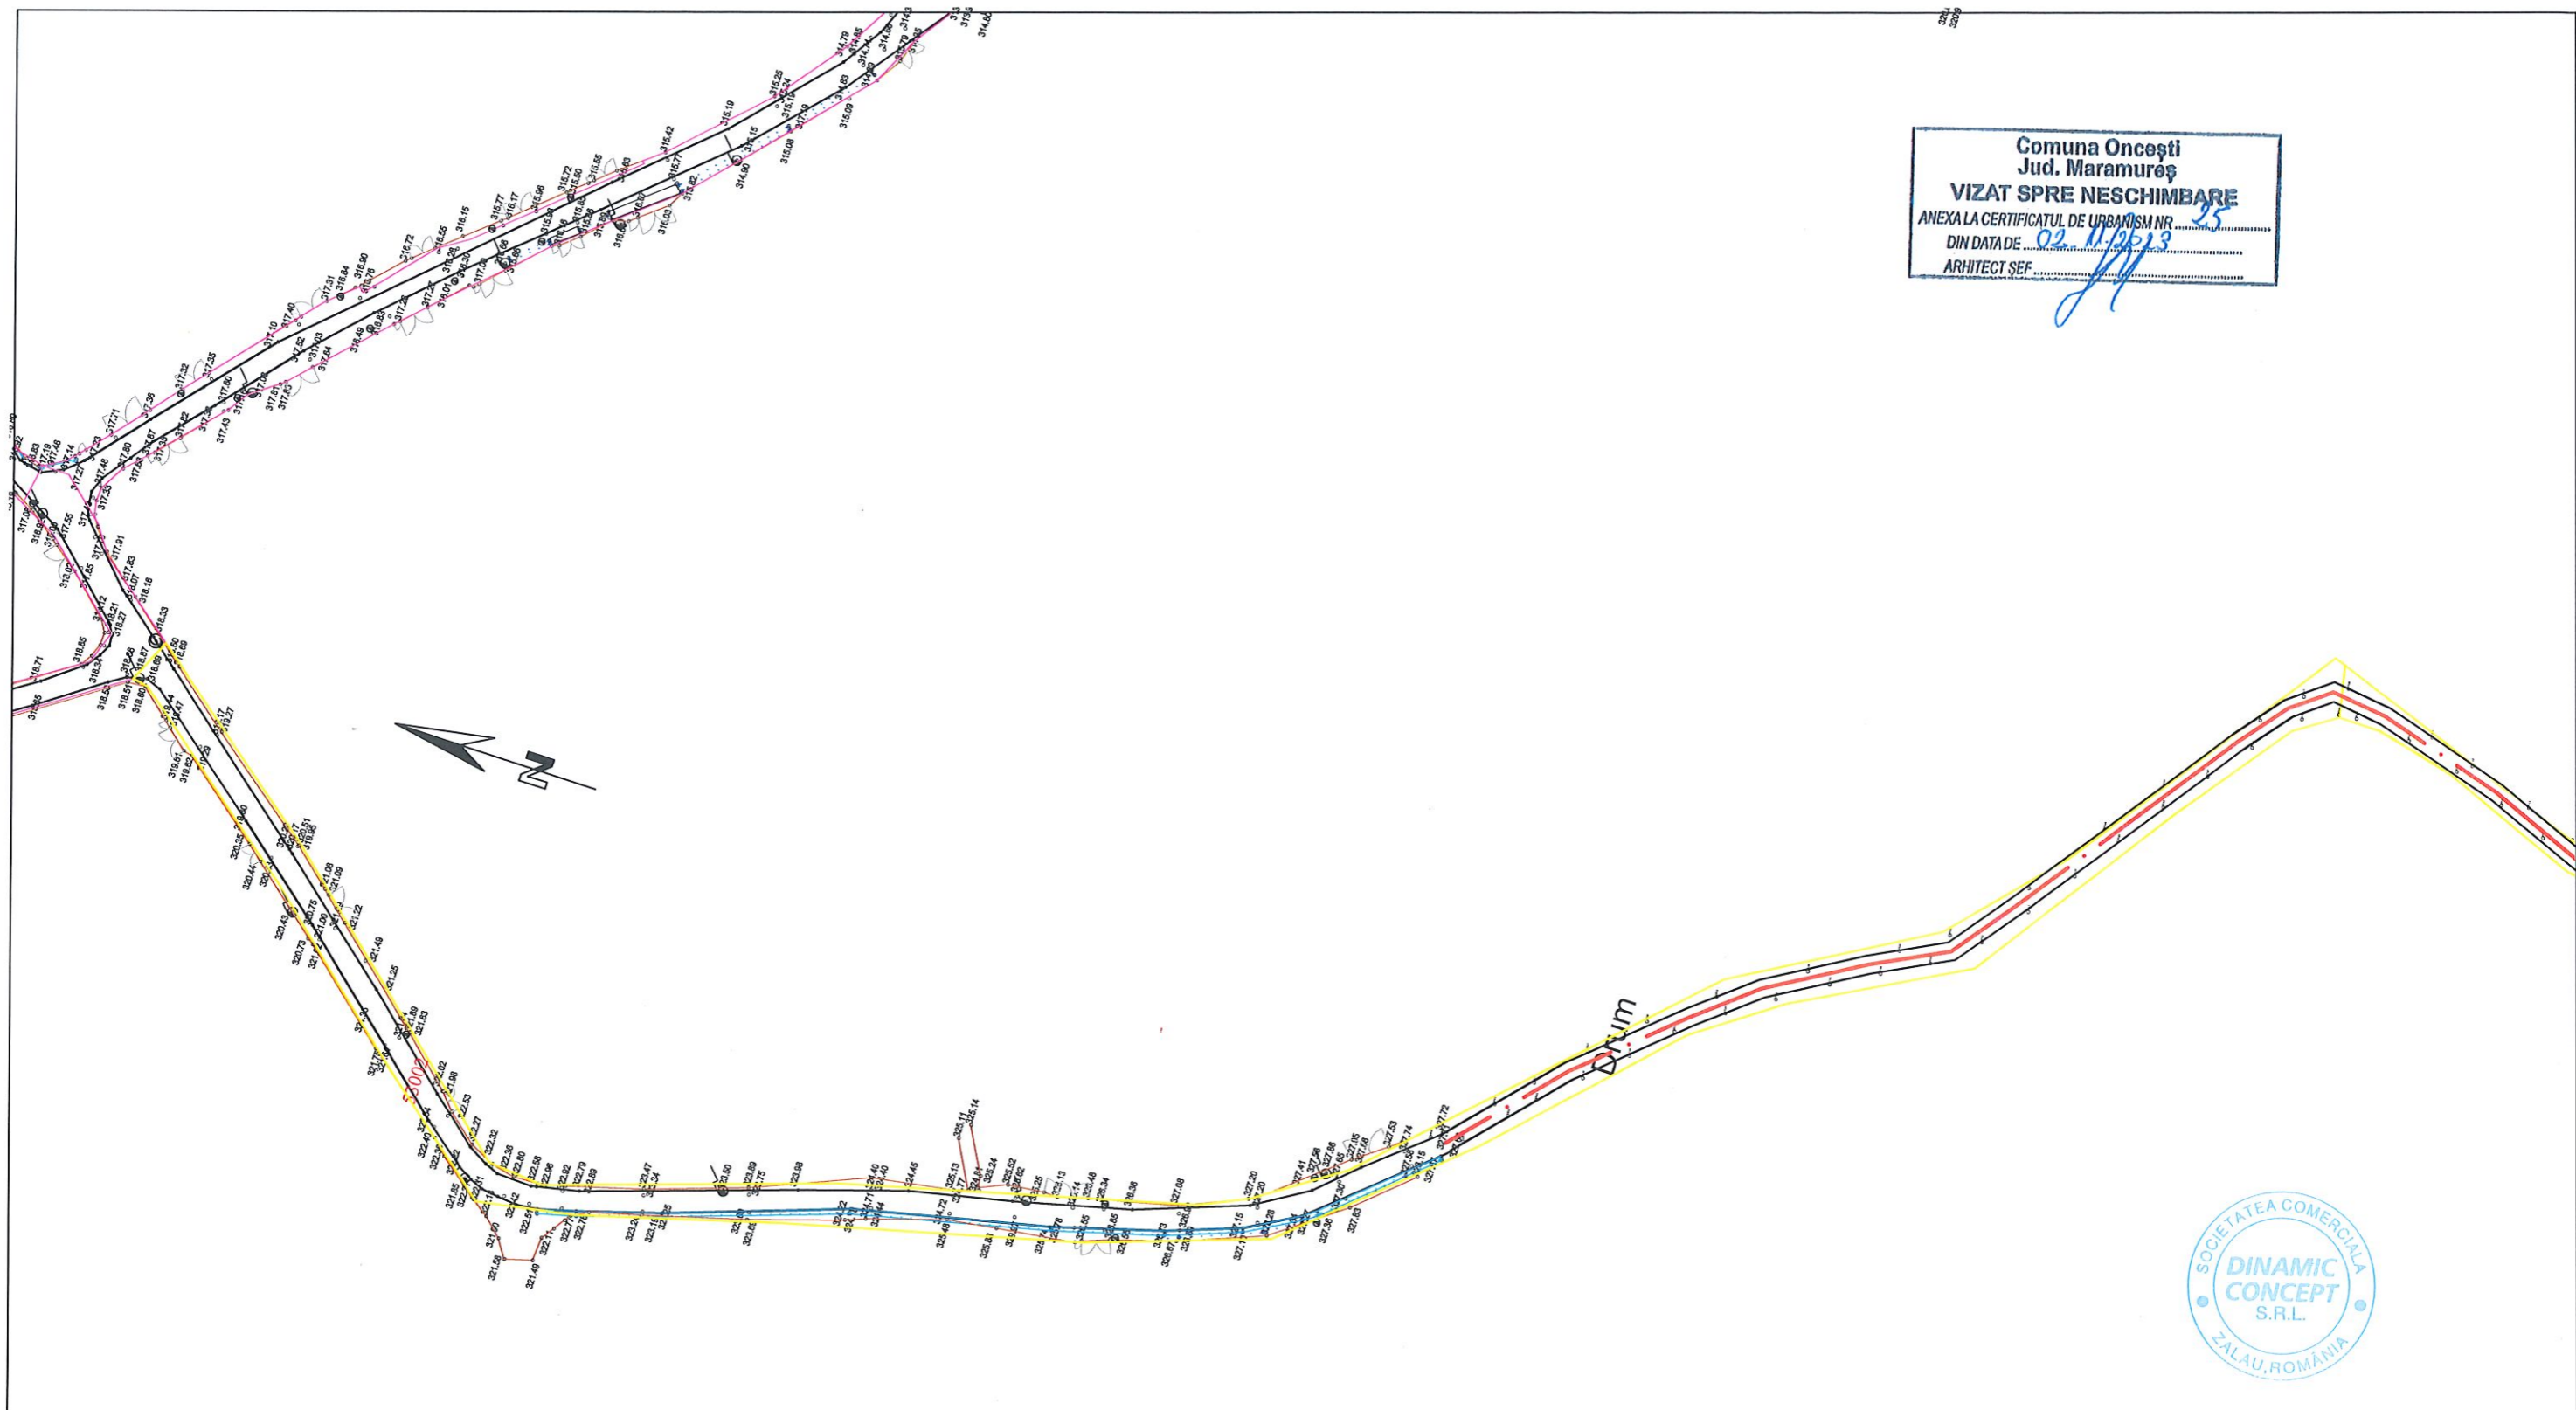


Comuna Oncești
Jud. Maramureș
VIZAT SPRE NESCHIMBARE
ANEXA LA CERTIFICATUL DE URBANISM NR. 25
DIN DATA DE 02.11.2023
ARHITECT SEF. *[Signature]*




Expert/Nume Prenume		Semnatura	Referat Nr.:		
		Nr. O.R.C./an : J31/306/2007		Beneficiar	
		C.U.I.: 21549410		Comuna Oncești	
		Tel: 0743/151978		Amplasament	
		0745/063696		Comuna Oncești, Judetul Maramures	
				Proiect	
				Imbunatatirea infrastructurii rutiere agricole in comuna Oncești, Jud. Maramures	
Șef proiect	ing. Gırda Gabriel	<i>[Signature]</i>	Scara 1:1000	COMUNA ONCESTI	Proiect nr. 677/2023
Proiectat	ing. Gırda Gabriel	<i>[Signature]</i>		PLAN DE SITUATIE	Faza S.F.
Verificat	ing. Marginean Remus	<i>[Signature]</i>	2023	DRUMUL AGRICOL NR.5	Planșa P10

Comuna Oncești
Jud. Maramureș
VIZAT SPRE NESCHIMBARE
ANEXA LA CERTIFICATUL DE URBANISM NR. 25
DIN DATA DE 02.11.2023
ARHITECT SEF

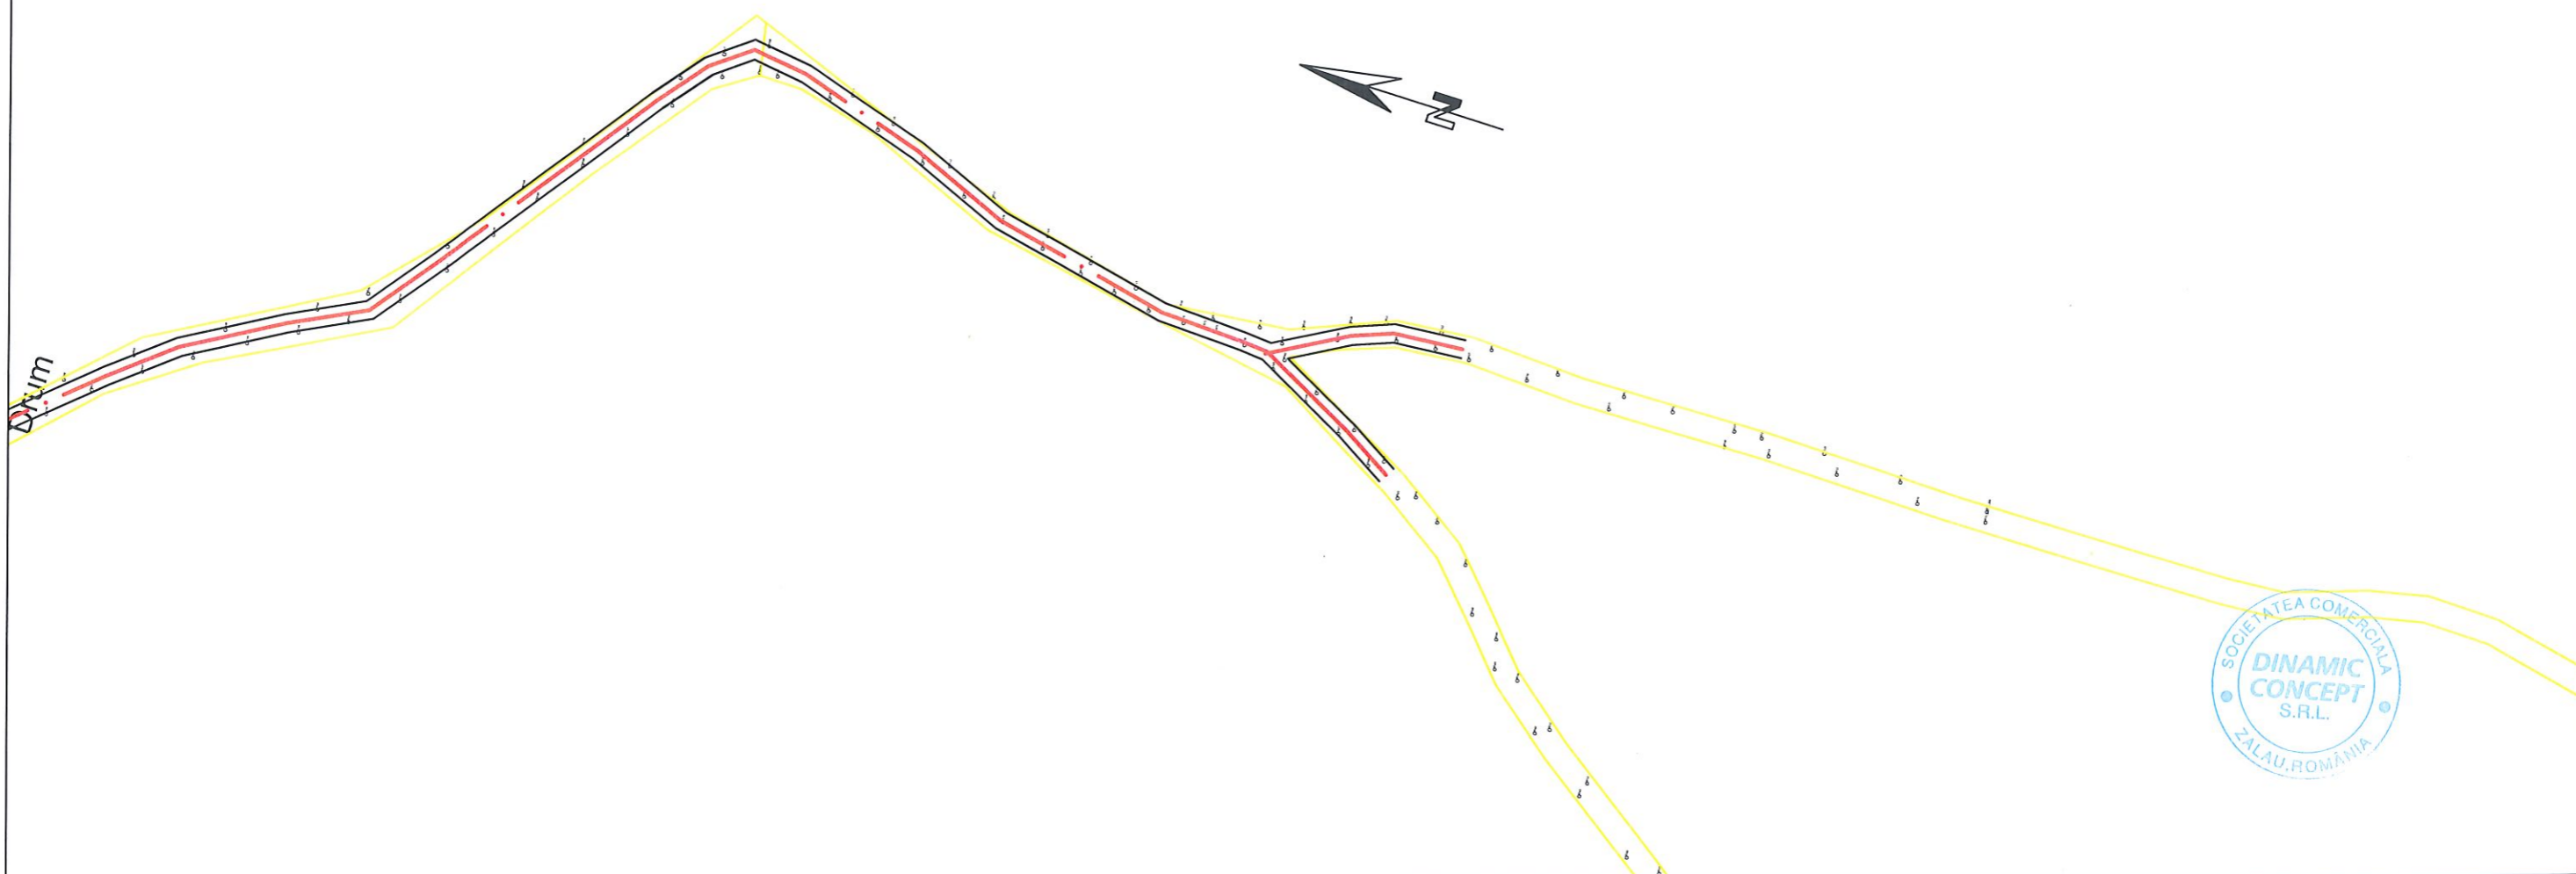


Expert/Nume Prenume		Semnatura	Referat Nr.:		
DINAMIC CONCEPT Nr. O.R.C./an : J31/306/2007 C.U.I.: 21549410 Tel: 0743/151978 0745/063696		Beneficiar	Comuna Oncești		
		Amplasament	Comuna Oncești, Judetul Maramures		
		Proiect	Imbunatatirea infrastructurii rutiere agricole in comuna Oncești, Jud. Maramures		
Șef proiect	ing. Gîrda Gabriel	<i>Gîrda G</i>	Scara 1:1000	COMUNA ONCESTI	Proiect nr. 677/2023
Proiectat	ing. Gîrda Gabriel	<i>Gîrda G</i>		PLAN DE SITUATIE	Faza S.F.
Verificat	ing. Marginean Remus	<i>MR</i>	2023	DRUMUL AGRICOL NR.5	Planșa P11

Comuna Oncești
Jud. Maramureș
VIZAT SPRE NESCHIMBARE
ANEXA LA CERTIFICATUL DE URBANISM NR. 25
DIN DATA DE 02.11.2023
ARHITECT ȘEF

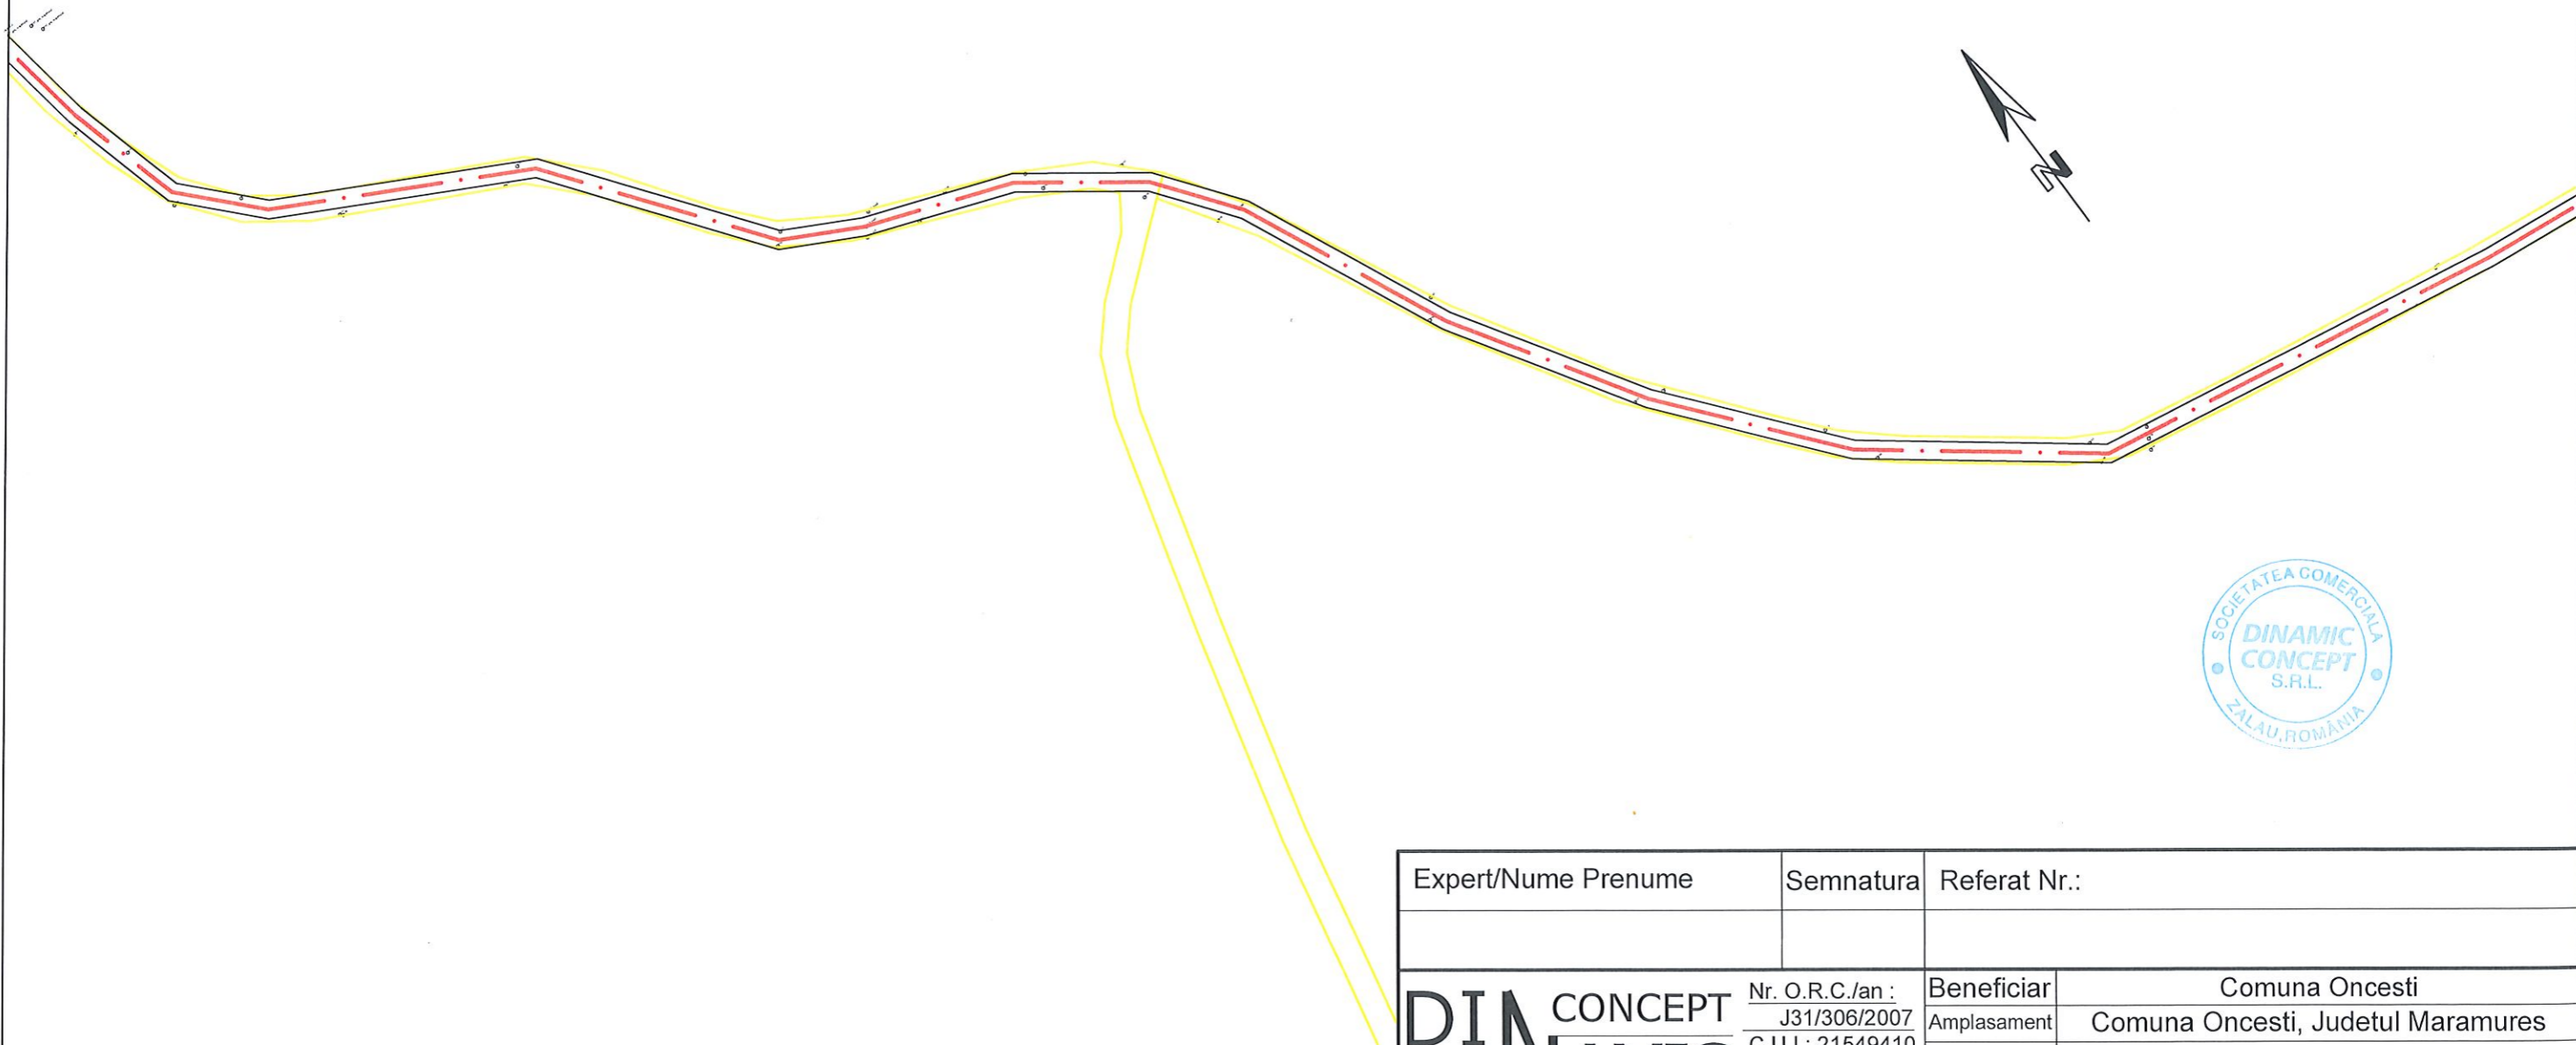

Expert/Nume Prenume		Semnatura	Referat Nr.:		
DIN CONCEPT DINAMIC		Nr. O.R.C./an : J31/306/2007		Beneficiar	
		C.U.I.: 21549410		Comuna Oncesti	
		Tel: 0743/151978 0745/063696		Amplasament	
				Comuna Oncesti, Judetul Maramures	
				Proiect	
				Imbunatatirea infrastructurii rutiere agricole in comuna Oncesti, Jud. Maramures	
Șef proiect	ing. Gîrda Gabriel	<i>Girda G</i>	Scara 1:1000	COMUNA ONCESTI	Proiect nr. 677/2023
Proiectat	ing. Gîrda Gabriel	<i>Girda G</i>		PLAN DE SITUATIE	Faza S.F.
Verificat	ing. Marginean Remus	<i>MR</i>	2023	DRUMUL AGRICOL NR.6	Planșa P13


Comuna Oncești
Jud. Maramureș
VIZAT SPRE NESCHIMBARE
ANEXA LA CERTIFICATUL DE URBANISM NR. 25
DIN DATA DE 02.11.2023
ARHITECT ȘEF

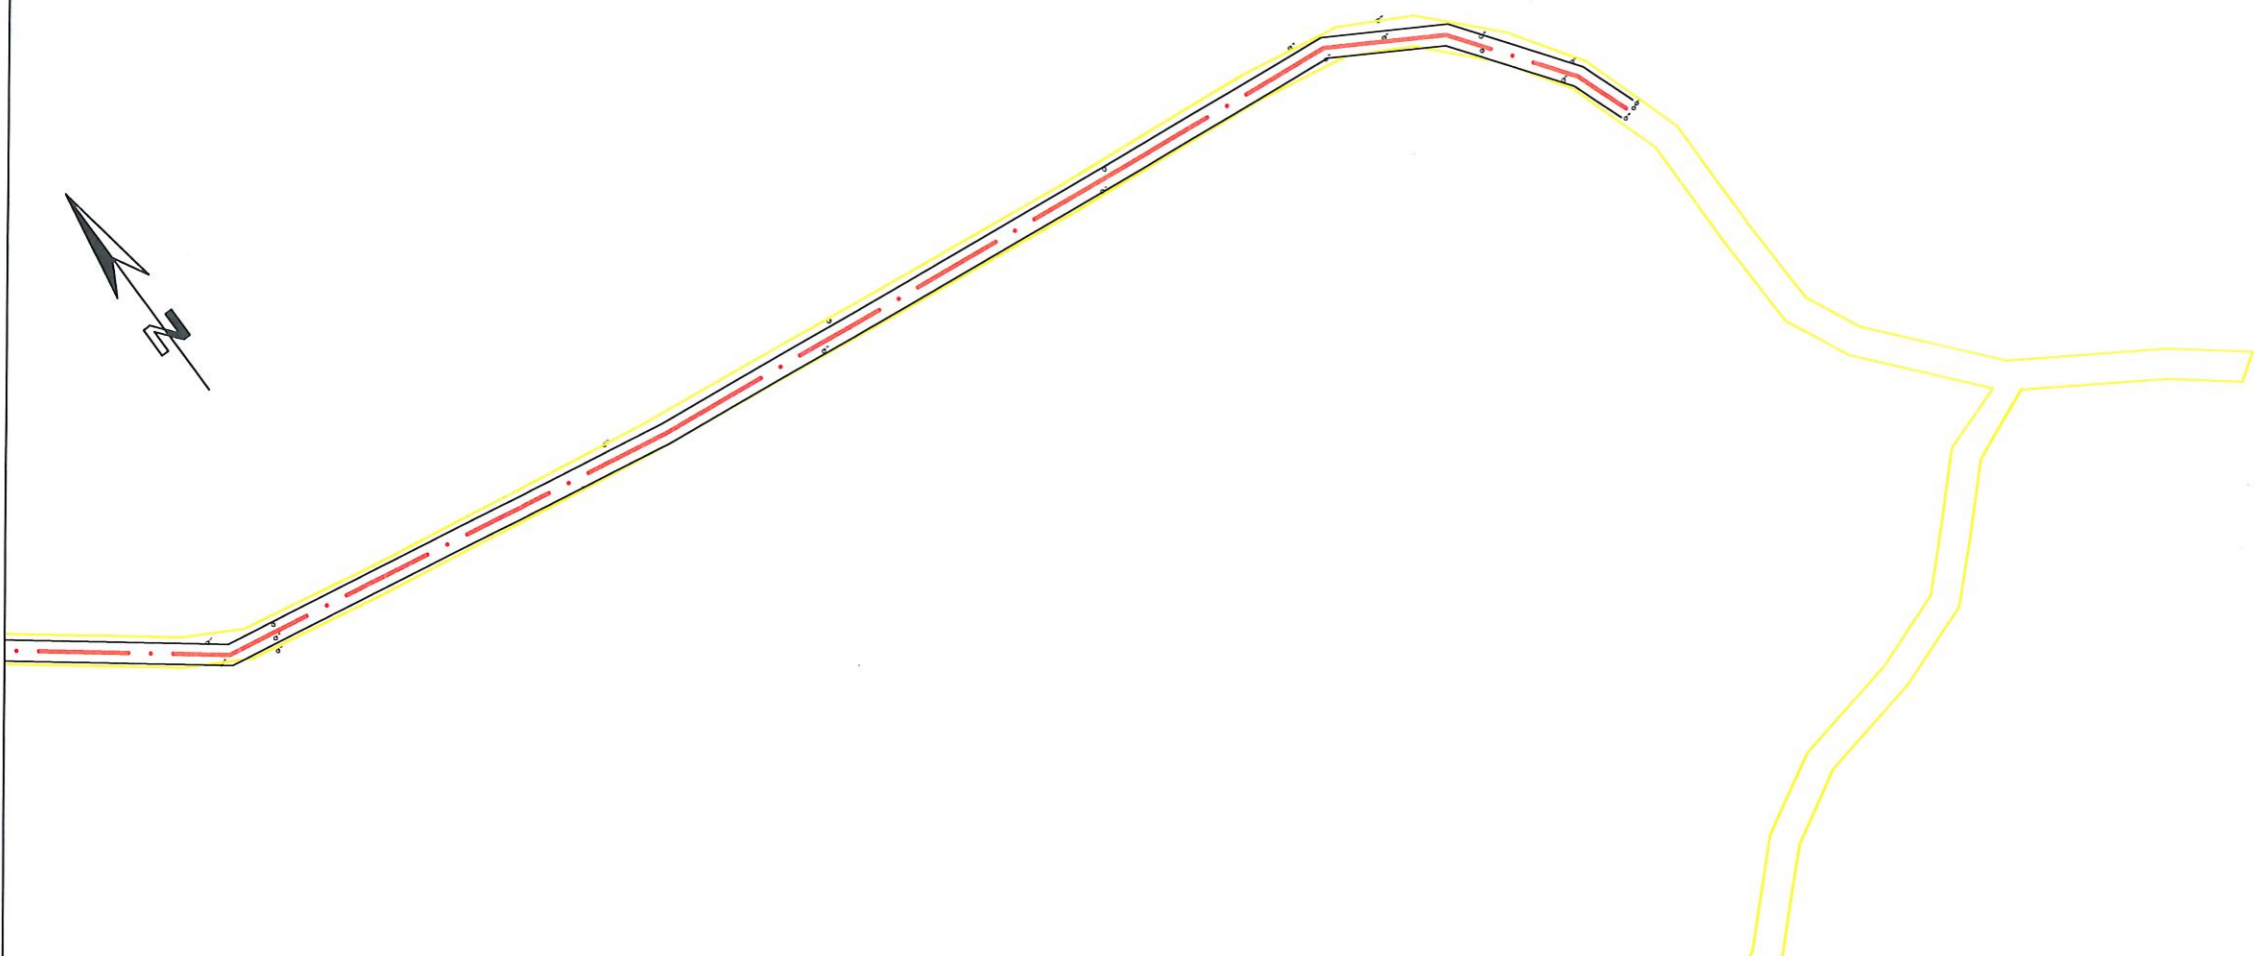

Expert/Nume Prenume		Semnatura	Referat Nr.:		
DIN CONCEPT DINAMIC		Nr. O.R.C./an : J31/306/2007		Beneficiar	
		C.U.I.: 21549410		Comuna Oncesti	
		Tel: 0743/151978 0745/063696		Amplasament	
				Comuna Oncesti, Judetul Maramures	
				Proiect	
				Imbunatatirea infrastructurii rutiere agricole in comuna Oncesti, Jud. Maramures	
Șef proiect	ing. Gîrda Gabriel	<i>Girda</i>	Scara 1:1000	COMUNA ONCESTI	Proiect nr. 677/2023
Proiectat	ing. Gîrda Gabriel	<i>Girda</i>		PLAN DE SITUATIE	Faza S.F.
Verificat	ing. Marginean Remus	<i>MR</i>	2023	DRUMUL AGRICOL NR.6	Planșa P14



Comuna Oncești
Jud. Maramureș
VIZAT SPRE NESCHIMBARE
ANEXA LA CERTIFICATUL DE URBANISM NR. 25
DIN DATA 02.11.2023
ARHITECT SEF

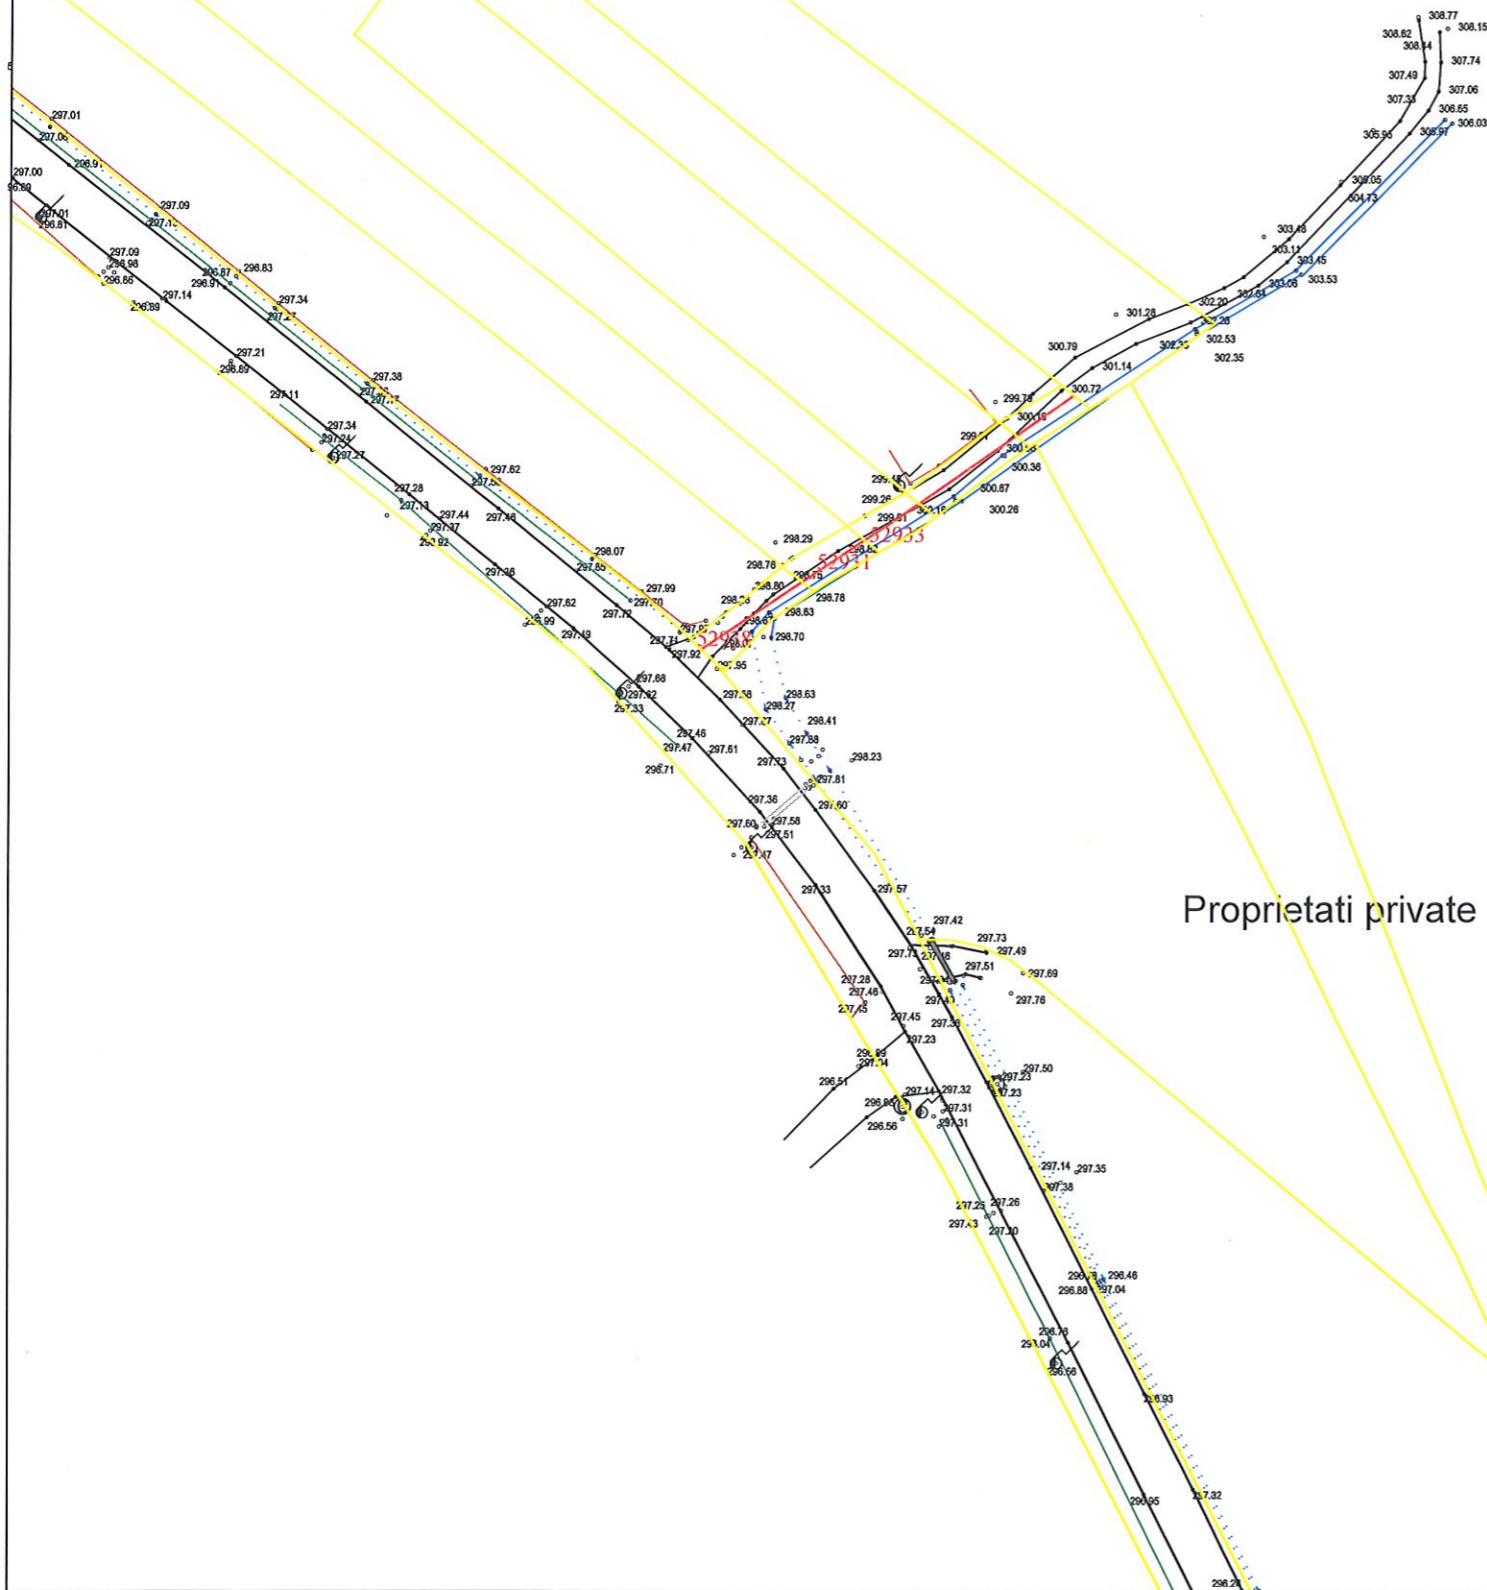


Proprietati private



Expert/Nume Prenume		Semnatura	Referat Nr.:		
		Nr. O.R.C./an : J31/306/2007		Beneficiar	
		C.U.I.: 21549410		Comuna Oncești	
		Tel: 0743/151978 0745/063696		Amplasament	
				Comuna Oncești, Judetul Maramures	
				Proiect	
				Imbunatatirea infrastructurii rutiere agricole in comuna Oncești, Jud. Maramures	
Șef proiect	ing. Girda Gabriel		Scara 1:1000	COMUNA ONCESTI	Proiect nr. 677/2023
Proiectat	ing. Girda Gabriel			PLAN DE SITUATIE	Faza S.F.
Verificat	ing. Marginean Remus		2023	DRUMUL AGRICOL NR.7	Planșa P15



Comuna Oncești
Jud. Maramureș
VIZAT SPRE NESCHIMBARE
ANEXA LA CERTIFICATUL DE URBANISM NR. 25
DIN DATA DE 02.11.2023
ARHITECT SEF

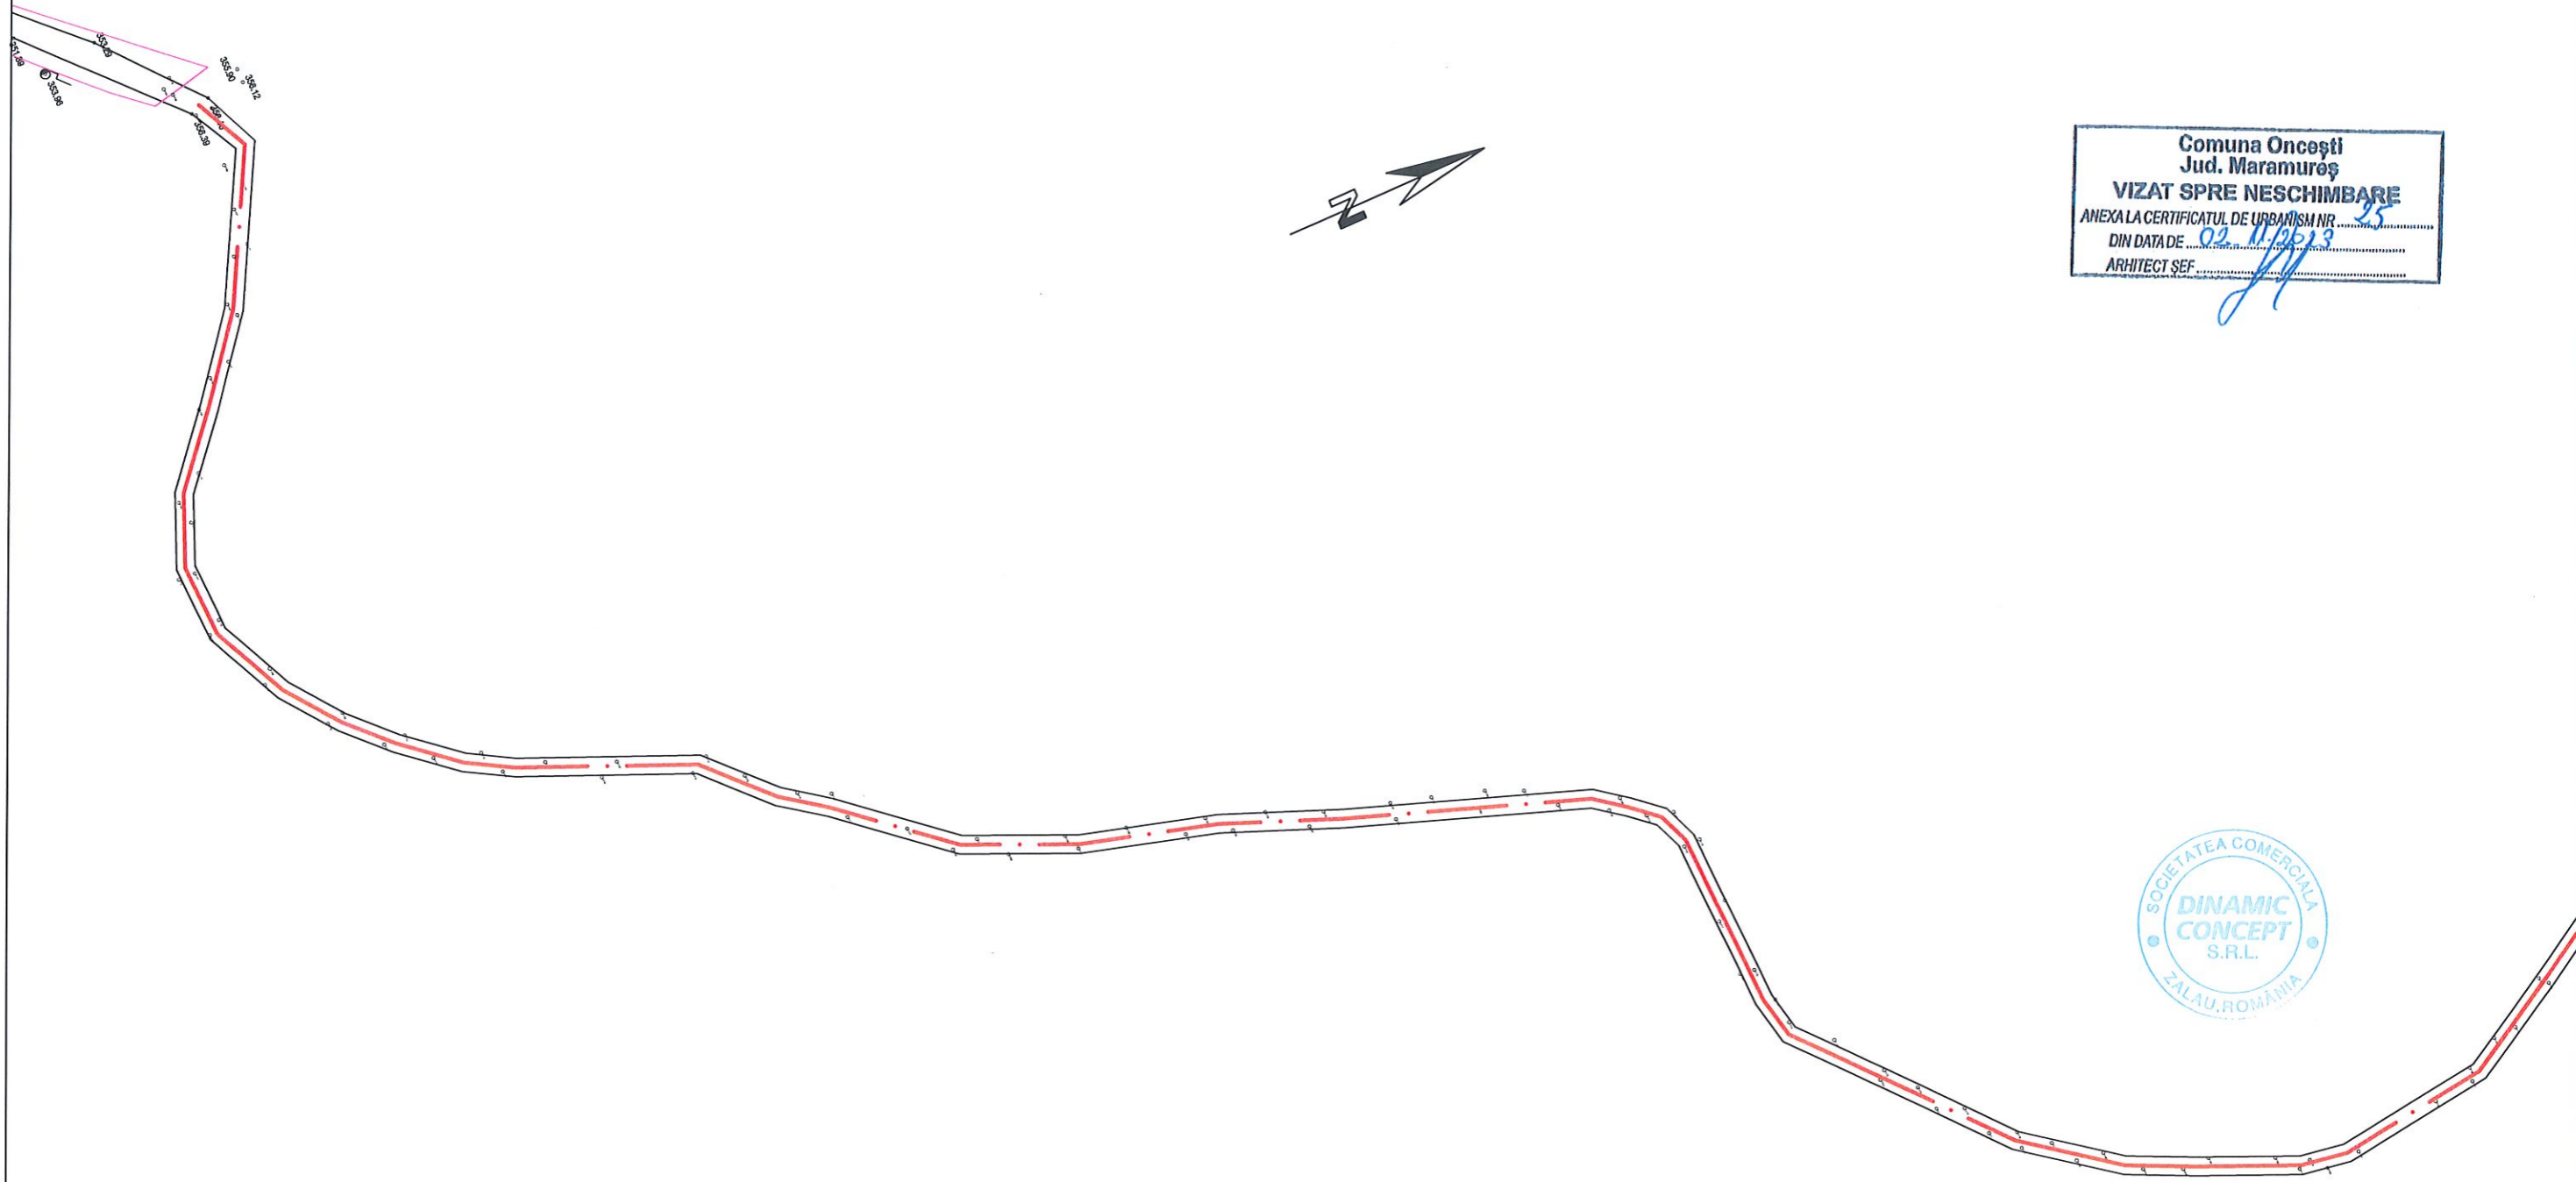


Expert/Nume Prenume		Semnatura	Referat Nr.:		
DINAMIC CONCEPT Nr. O.R.C./an : J31/306/2007 C.U.I.: 21549410 Tel: 0743/151978 0745/063696		Beneficiar	Comuna Oncesti		
		Amplasament	Comuna Oncesti, Judetul Maramures		
		Proiect	Imbunatatirea infrastructurii rutiere agricole in comuna Oncesti, Jud. Maramures		
Șef proiect	ing. Gîrda Gabriel	<i>Girda G</i>	Scara 1:1000	COMUNA ONCESTI	Proiect nr. 677/2023
Proiectat	ing. Gîrda Gabriel	<i>Girda G</i>		PLAN DE SITUATIE	Faza S.F.
Verificat	ing. Marginean Remus	<i>MR</i>	2023	DRUMUL AGRICOL NR.8	Planșa P16



Comuna Oncești
Jud. Maramureș
VIZAT SPRE NESCHIMBARE
ANEXA LA CERTIFICATUL DE URBANISM NR. 35
DIN DATA DE 02.11.2023
ARHITECT ȘEF: [Signature]



Expert/Nume Prenume		Semnatura	Referat Nr.:		
DIN CONCEPT DINAMIC		Nr. O.R.C./an : J31/306/2007		Beneficiar	
		C.U.I.: 21549410		Comuna Oncești	
		Tel: 0743/151978 0745/063696		Amplasament	
				Comuna Oncești, Judetul Maramures	
				Proiect	
				Imbunatatirea infrastructurii rutiere agricole in comuna Oncești, Jud. Maramures	
Șef proiect	ing. Gîrda Gabriel	[Signature]	Scara 1:1000	COMUNA ONCESTI	Proiect nr. 677/2023
Proiectat	ing. Gîrda Gabriel	[Signature]		PLAN DE SITUATIE	Faza S.F.
Verificat	ing. Marginean Remus	[Signature]	2023	DRUMUL AGRICOL NR.8	Planșa P17

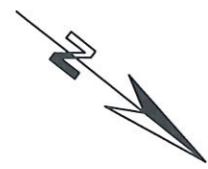


Comuna Onești
Jud. Maramureș
VIZAT SPRE NESCIMBARE
ANEXA LA CERTIFICATUL DE URBANISM NR. 25
DIN DATA DE 02.11.2023
ARHITECT SEF




Expert/Nume Prenume		Semnatura	Referat Nr.:		
DINAMIC CONCEPT DINAMIC Nr. O.R.C./an : J31/306/2007 C.U.I.: 21549410 Tel: 0743/151978 0745/063696		Beneficiar	Comuna Onești		
		Amplasament	Comuna Onești, Judetul Maramures		
		Proiect	Imbunatatirea infrastructurii rutiere agricole in comuna Onești, Jud. Maramures		
Șef proiect	ing. Gîrda Gabriel	<i>Gîrda G</i>	Scara 1:1000	COMUNA ONCESTI	Proiect nr. 677/2023
Proiectat	ing. Gîrda Gabriel	<i>Gîrda G</i>		PLAN DE SITUATIE	Faza S.F.
Verificat	ing. Marginean Remus	<i>MR</i>	2023	DRUMUL AGRICOL NR.9	Planșa P18

Comuna Oncești
Jud. Maramureș
VIZAT SPRE NESCHIMBARE
ANEXA LA CERTIFICATUL DE URBANISM NR. 25
DIN DATA DE 02.11.2023
ARHITECT ȘEF

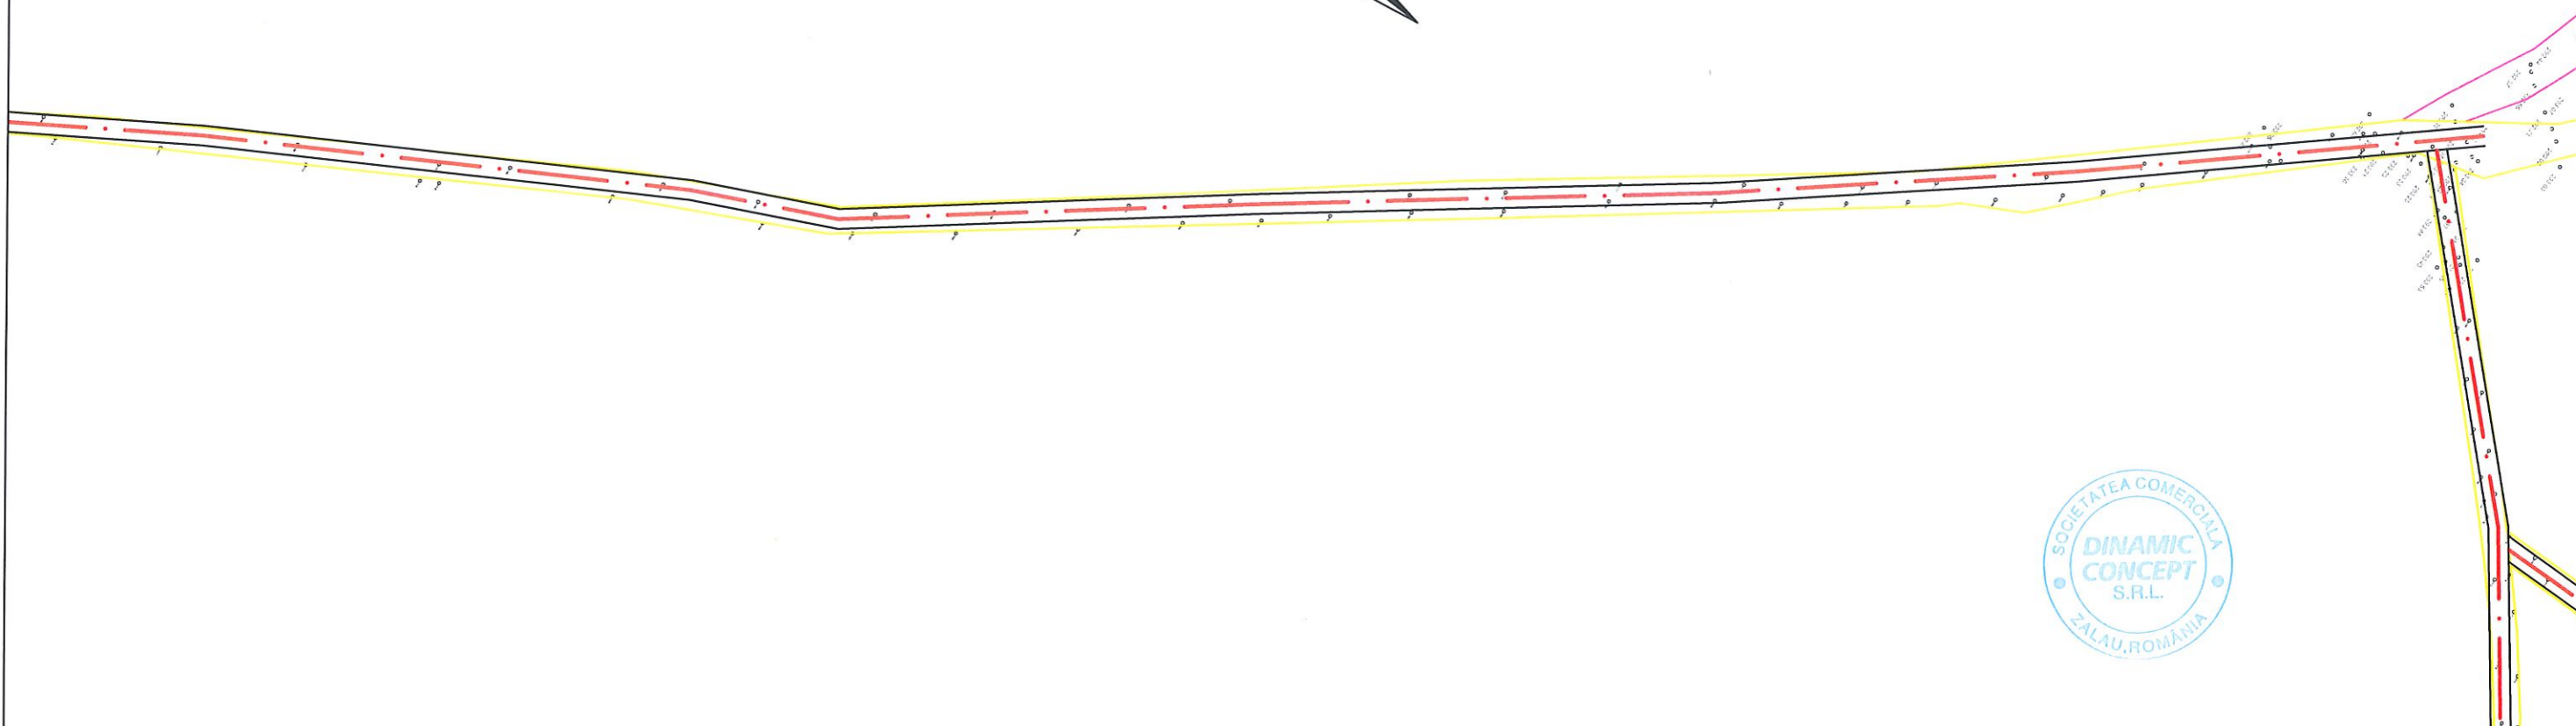

Expert/Nume Prenume		Semnatura	Referat Nr.:		
DIN CONCEPT DINAMIC Nr. O.R.C./an : J31/306/2007 C.U.I.: 21549410 Tel: 0743/151978 0745/063696		Beneficiar	Comuna Oncești		
		Amplasament	Comuna Oncești, Judetul Maramures		
		Proiect	Imbunatatirea infrastructurii rutiere agricole in comuna Oncești, Jud. Maramures		
Șef proiect	ing. Gîrda Gabriel	<i>Girda G</i>	Scara 1:1000	COMUNA ONCESTI	Proiect nr. 677/2023
Proiectat	ing. Gîrda Gabriel	<i>Girda G</i>		PLAN DE SITUATIE	Faza S.F.
Verificat	ing. Marginean Remus	<i>MR</i>	2023	DRUMUL AGRICOL NR.9	Planșa P19

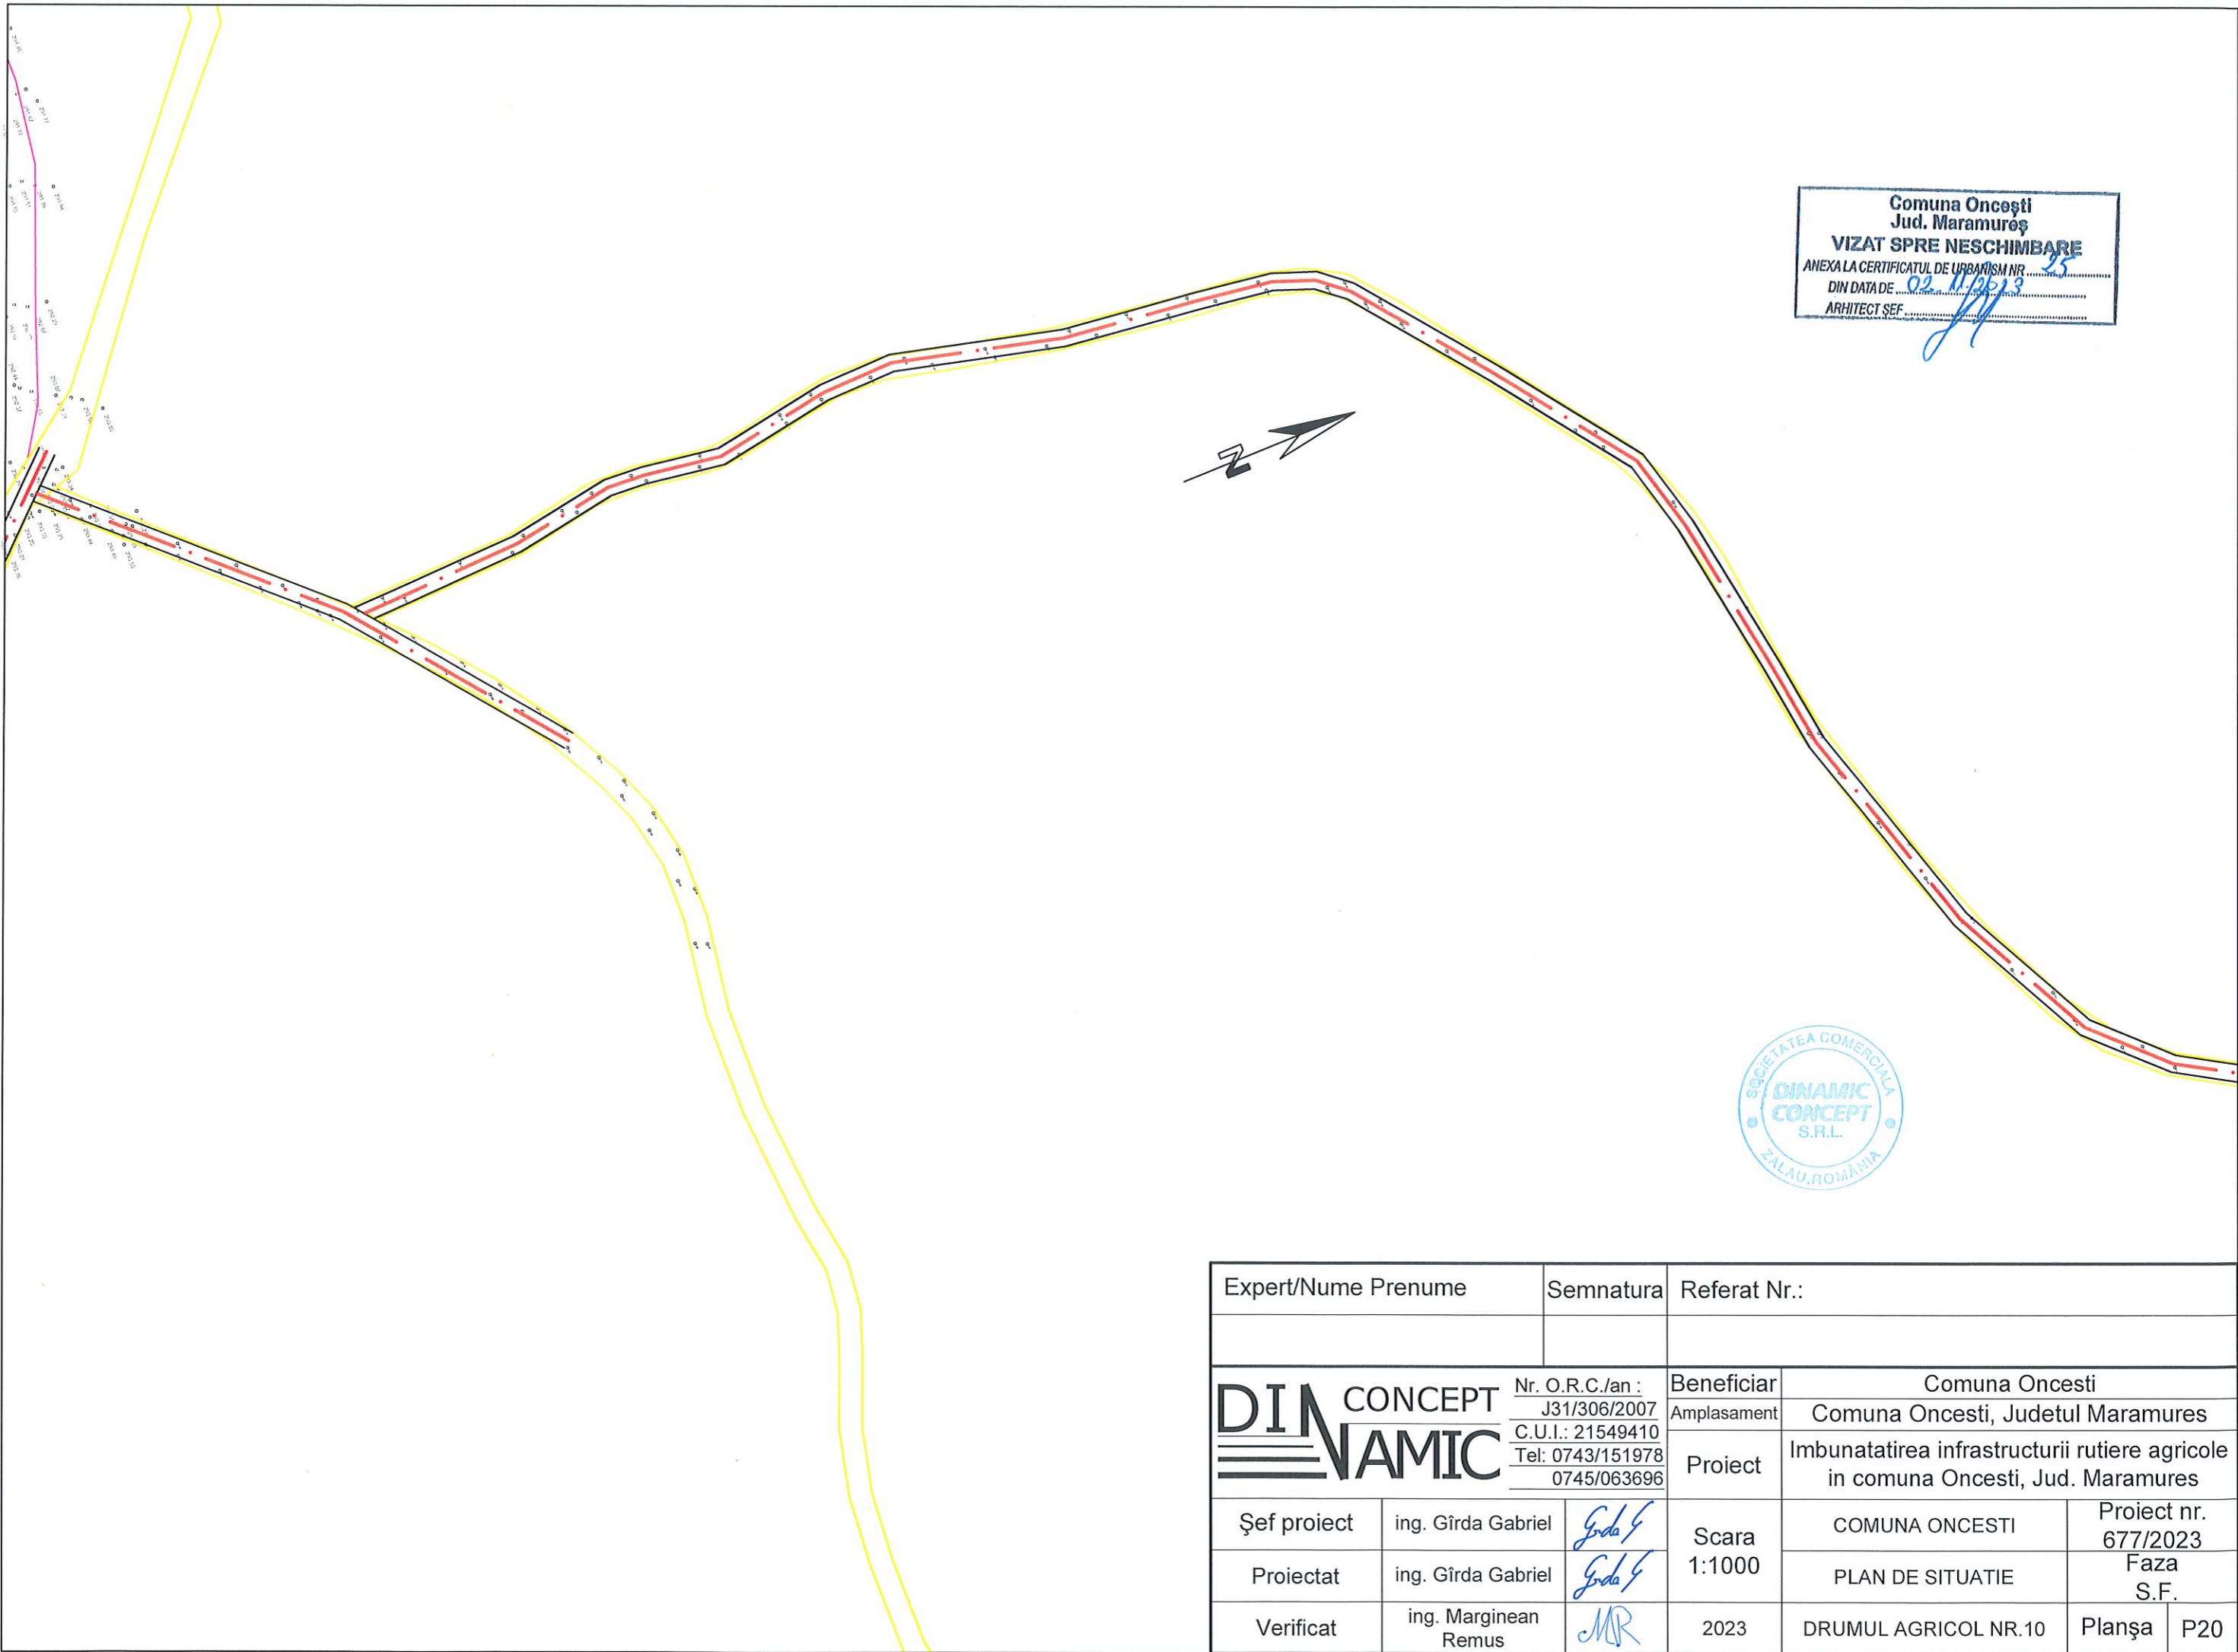

Comuna Oncesti
 Jud. Maramureş
VIZAT SPRE NESCHIMBARE
 ANEXA LA CERTIFICATUL DE URBANISM NR. 25
 DIN DATA DE 02.11.2023
 ARHITECT ŞEF. *[Signature]*




Expert/Nume Prenume	Semnatura	Referat Nr.:			
		Nr. O.R.C./an : J31/306/2007 C.U.I.: 21549410 Tel: 0743/151978 0745/063696	Beneficiar	Comuna Oncesti	
			Amplasament	Comuna Oncesti, Judetul Maramures	
			Proiect	Imbunatatirea infrastructurii rutiere agricole in comuna Oncesti, Jud. Maramures	
Şef proiect	ing. Gîrda Gabriel <i>[Signature]</i>	Scara 1:1000	2023	COMUNA ONCESTI	Proiect nr. 677/2023
Proiectat	ing. Gîrda Gabriel <i>[Signature]</i>			PLAN DE SITUATIE	Faza S.F.
Verificat	ing. Marginean Remus <i>[Signature]</i>			DRUMUL AGRICOL NR.10	Planşa P20

Comuna Oncești
 Jud. Maramureș
VIZAT SPRE NESCIMBARE
 ANEXA LA CERTIFICATUL DE URBANISM NR. 25
 DIN DATA DE 02.11.2023
 ARHITECT ȘEF




Expert/Nume Prenume		Semnatura	Referat Nr.:		
DIN CONCEPT DINAMIC	Nr. O.R.C./an : J31/306/2007 C.U.I.: 21549410 Tel: 0743/151978 0745/063696		Beneficiar	Comuna Oncești	
			Amplasament	Comuna Oncești, Judetul Maramures	
			Proiect	Imbunatatirea infrastructurii rutiere agricole in comuna Oncești, Jud. Maramures	
Șef proiect	ing. Gırda Gabriel	<i>Gırda</i>	Scara 1:1000	COMUNA ONCESTI	Proiect nr. 677/2023
Proiectat	ing. Gırda Gabriel	<i>Gırda</i>		PLAN DE SITUATIE	Faza S.F.
Verificat	ing. Marginean Remus	<i>MR</i>	2023	DRUMUL AGRICOL NR.10	Planșa P21

Comuna Oncești
Jud. Maramureș
VIZAT SPRE NESCHIMBARE
ANEXA LA CERTIFICATUL DE URBANISM NR. 35
DIN DATA DE 02.11.2023
ARHITECT ȘEF

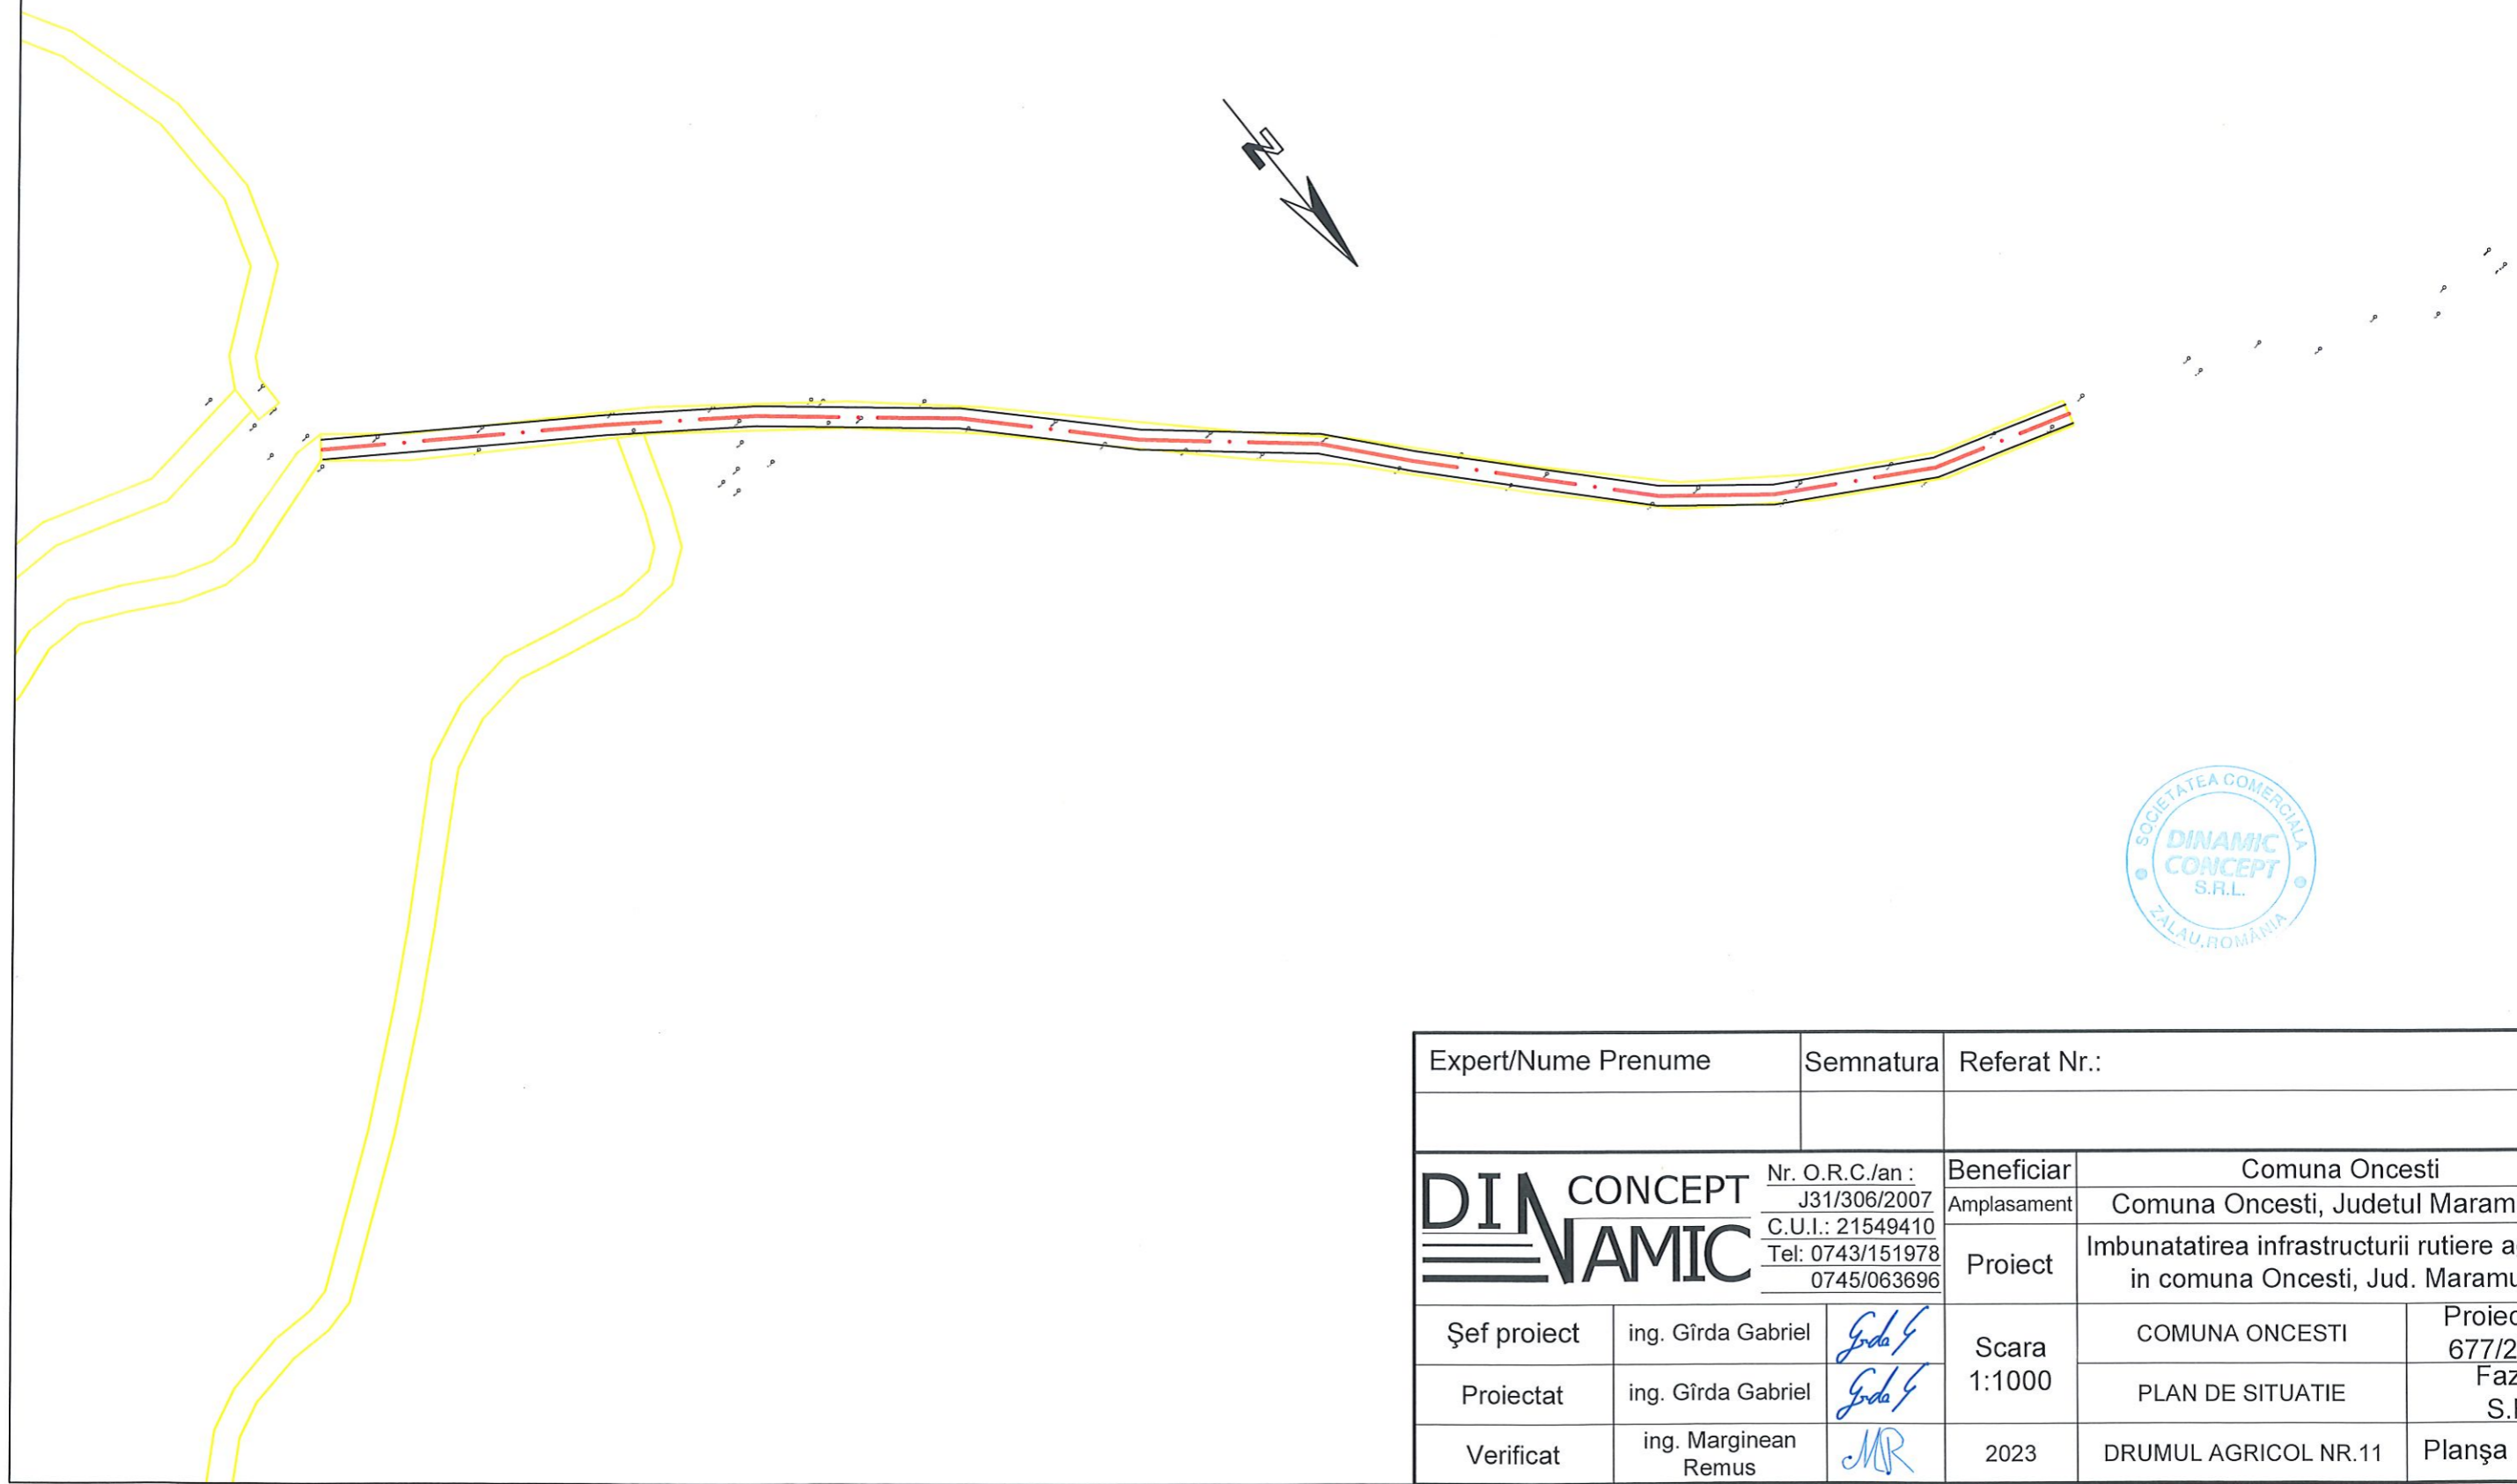

Expert/Nume Prenume	Semnatura	Referat Nr.:			
DIN CONCEPT DINAMIC	Nr. O.R.C./an : J31/306/2007 C.U.I.: 21549410 Tel: 0743/151978 0745/063696	Beneficiar	Comuna Oncești		
		Amplasament	Comuna Oncești, Judetul Maramureș		
		Proiect	Imbunatatirea infrastructurii rutiere agricole in comuna Oncești, Jud. Maramureș		
Șef proiect	ing. Girda Gabriel	Scara 1:1000	COMUNA ONCESTI	Proiect nr. 677/2023	
Proiectat	ing. Girda Gabriel		PLAN DE SITUATIE	Faza S.F.	
Verificat	ing. Marginean Remus	2023	DRUMUL AGRICOL NR.11	Planșa	P22

Comuna Oncești
Jud. Maramureș
VIZAT SPRE NESCHIMBARE
ANEXA LA CERTIFICATUL DE URBANISM NR. 35
DIN DATA DE 02.11.2023
ARHITECT ȘEF

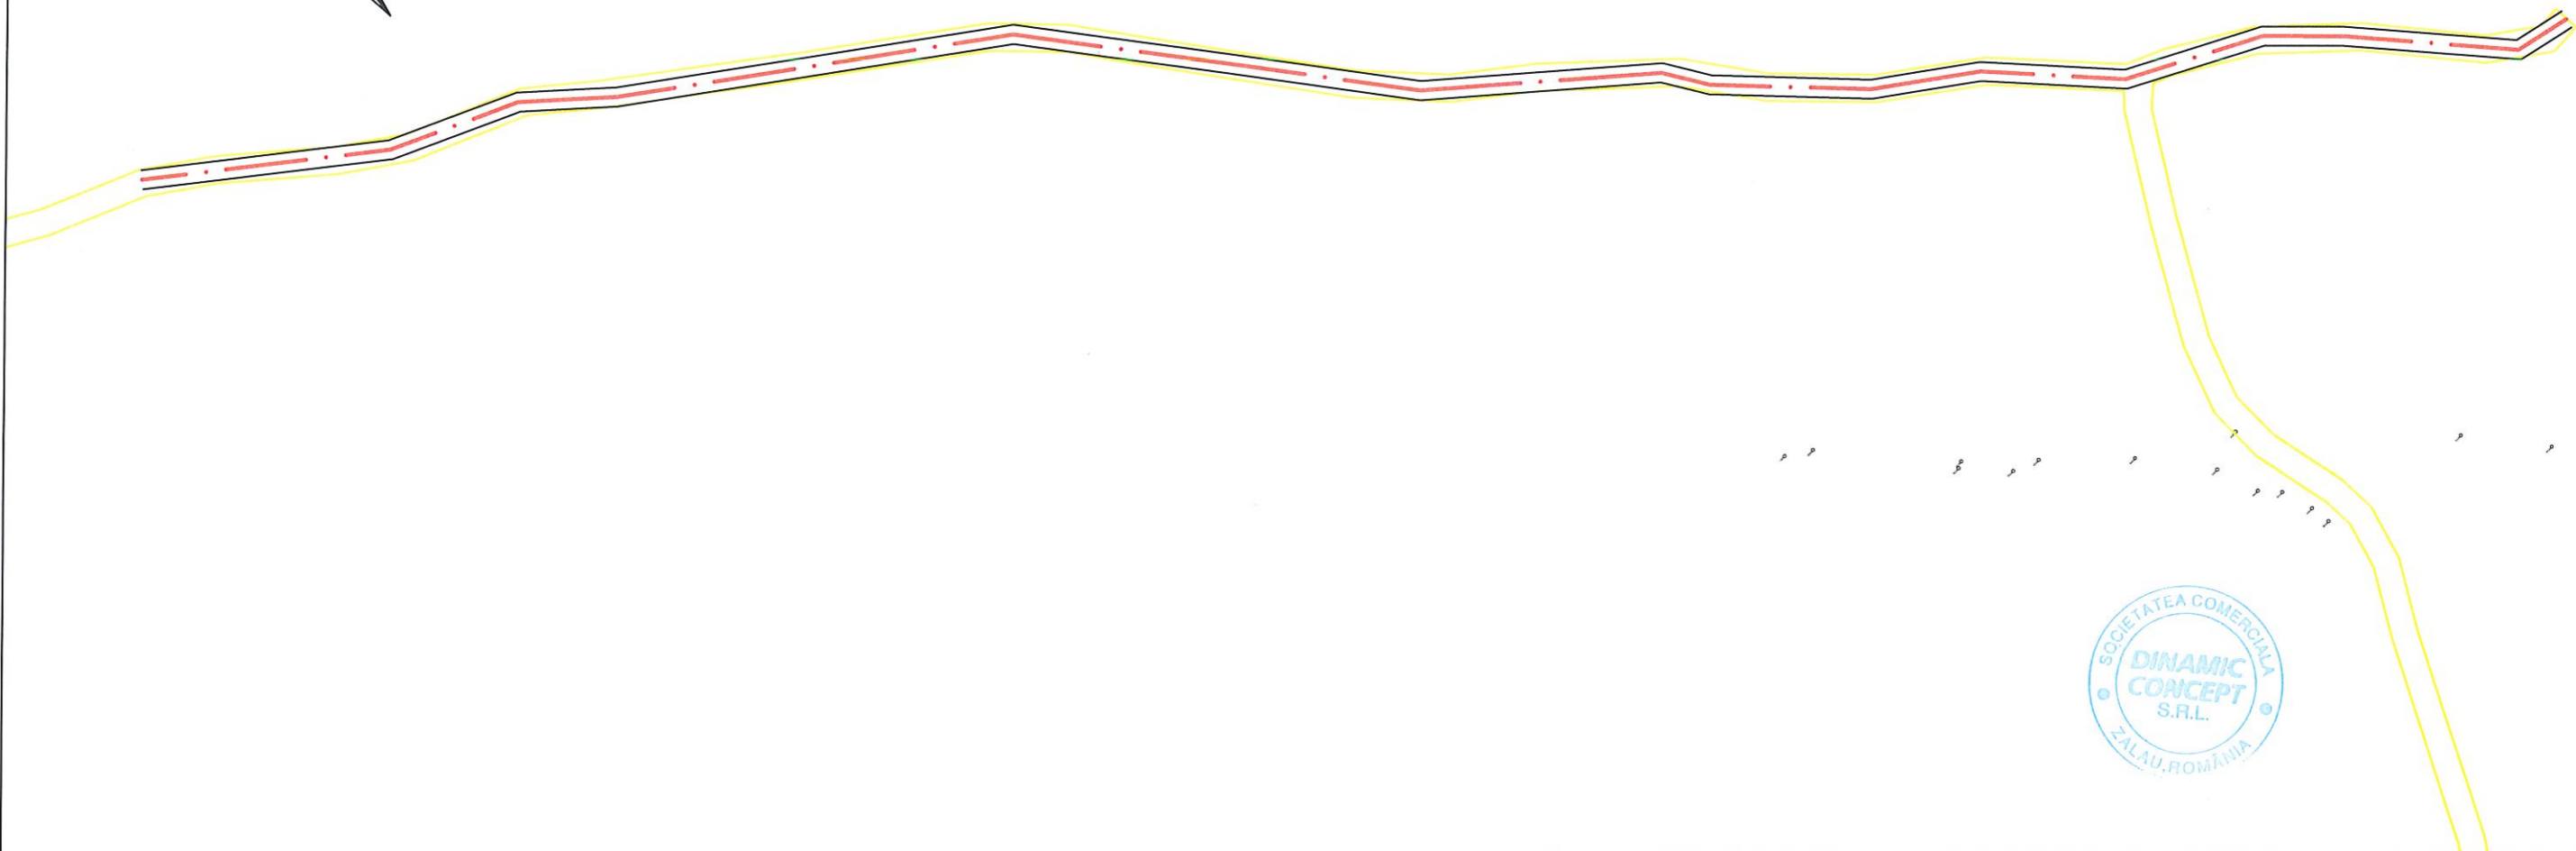

Expert/Nume Prenume		Semnatura	Referat Nr.:		
DINAMIC CONCEPT Nr. O.R.C./an : J31/306/2007 C.U.I.: 21549410 Tel: 0743/151978 0745/063696		Beneficiar	Comuna Oncești		
		Amplasament	Comuna Oncești, Judetul Maramureș		
		Proiect	Imbunatatirea infrastructurii rutiere agricole in comuna Oncești, Jud. Maramureș		
Șef proiect	ing. Gırda Gabriel	<i>Girda</i>	Scara 1:1000	COMUNA ONCEȘTI	Proiect nr. 677/2023
Proiectat	ing. Gırda Gabriel	<i>Girda</i>		PLAN DE SITUATIE	Faza S.F.
Verificat	ing. Marginean Remus	<i>MR</i>	2023	DRUMUL AGRICOL NR.12	Planșa P23