


PROFIL TRANSVERSAL TIP 1


Sc. 1:25

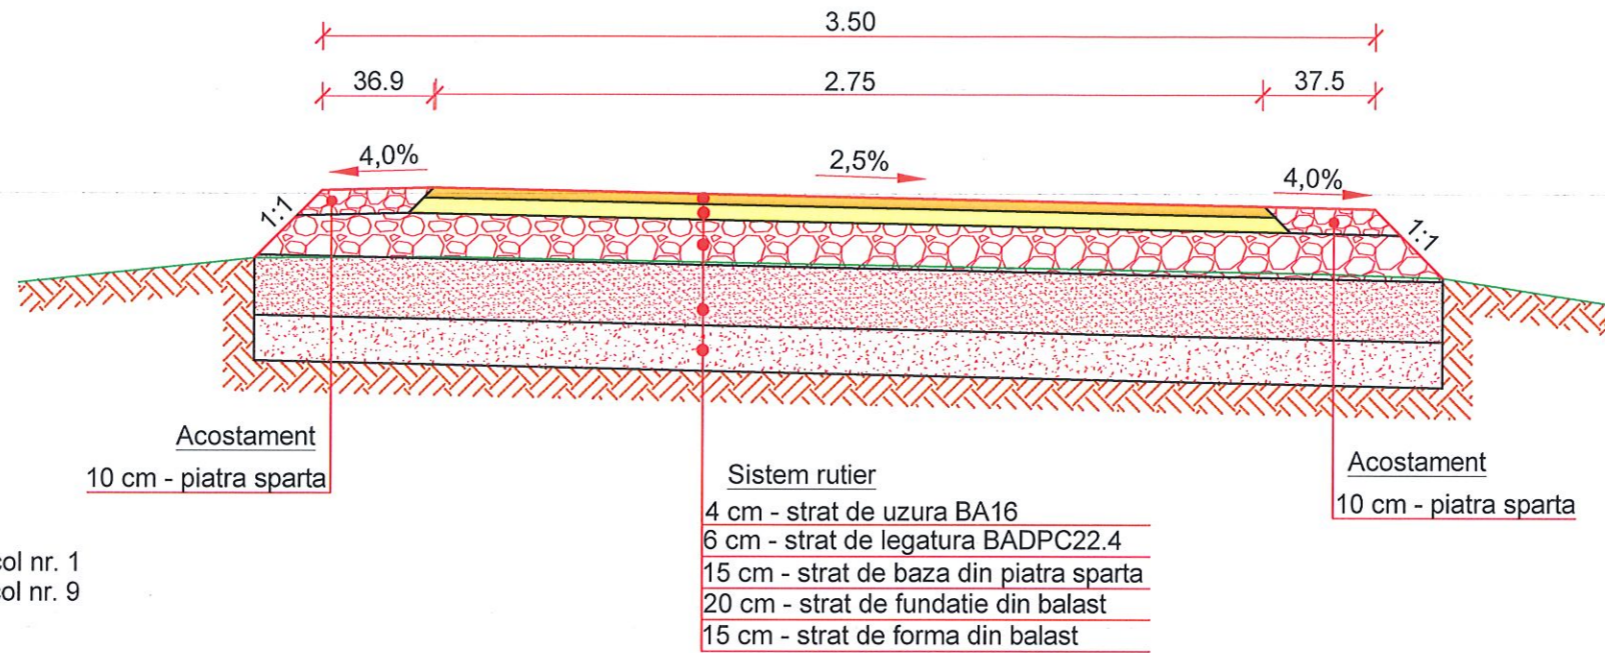

Se aplica: Drum agricol nr. 1  
Drum agricol nr. 9

PROFIL TRANSVERSAL TIP 2

Sc. 1:25

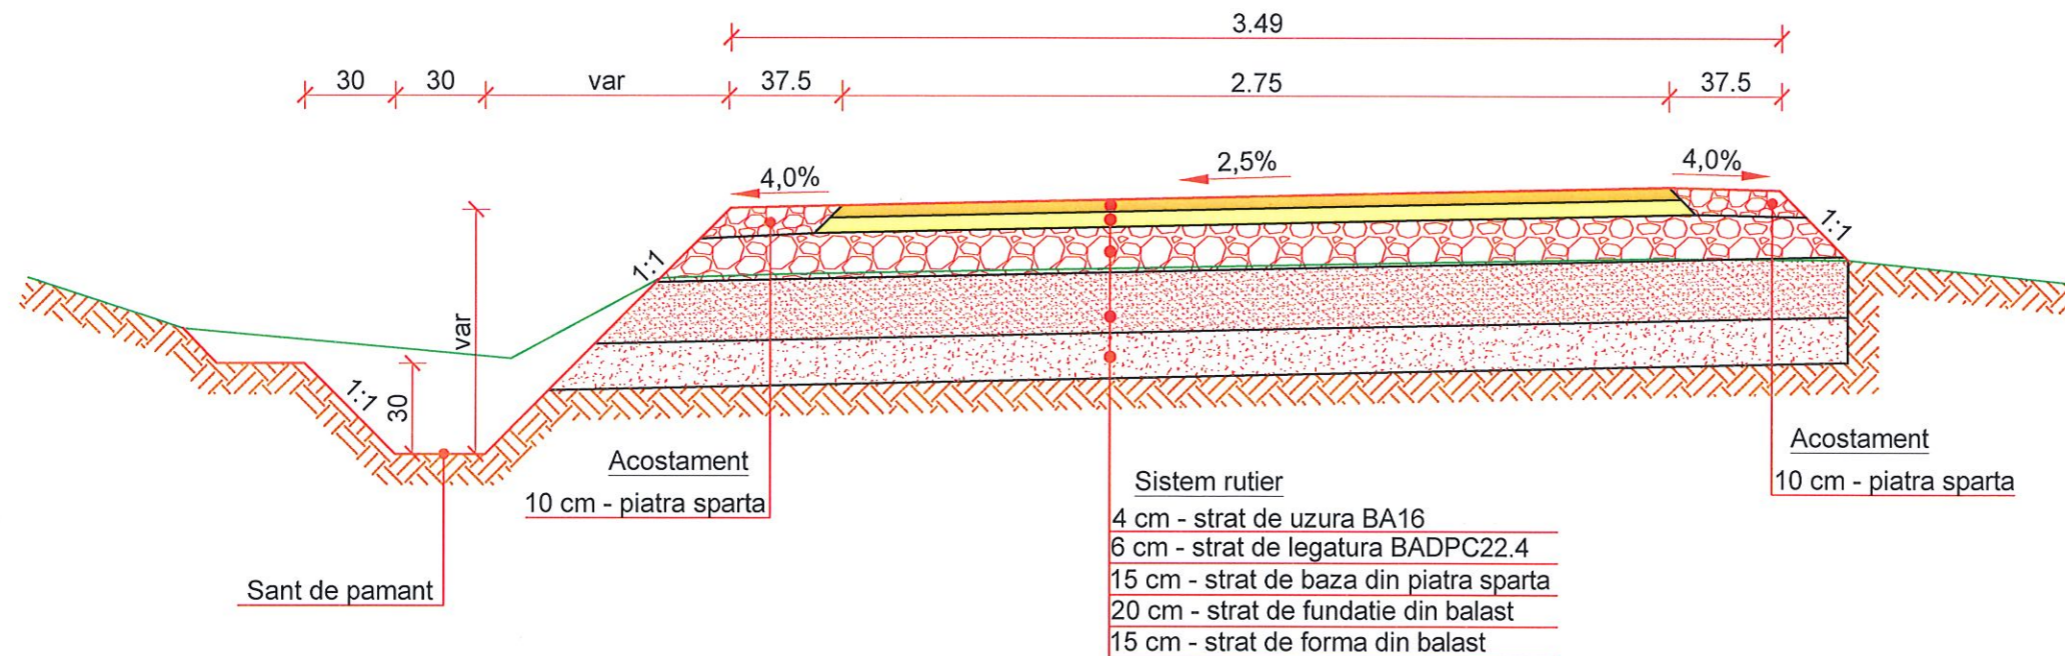


Se aplica: Drum agricol nr. 7  
Drum agricol nr. 11



|             |  |  |               |  |                         |
|-------------|--|--|---------------|--|-------------------------|
|             | Nr. O.R.C./an :<br>J31/306/2007<br>C.U.I.: 21549410<br>Tel: 0743/151978<br>0745/063696 |  | Beneficiar    | Comuna Oncesti   |                         |
|             |  |  | Amplasament   | Comuna Oncesti, Judetul Maramures  |                         |
|             |  |  | Proiect       | Imbunatatirea infrastructurii rutiere agricole in comuna Oncesti, Jud. Maramures |                         |
| Şef proiect | ing. Girda Gabriel   |  | Scara<br>1:25 | PROFILE<br>TRANSVERSALE TIP  | Proiect nr.<br>677/2023 |
| Proiectat   | ing. Pop Andreea   |  |               |  | Faza<br>DTAC+PTE        |
| Verificat   | ing. Marginean Remus   |  |               |  | Planşa<br>D01           |

PROFIL TRANSVERSAL TIP 3


Sc. 1:25

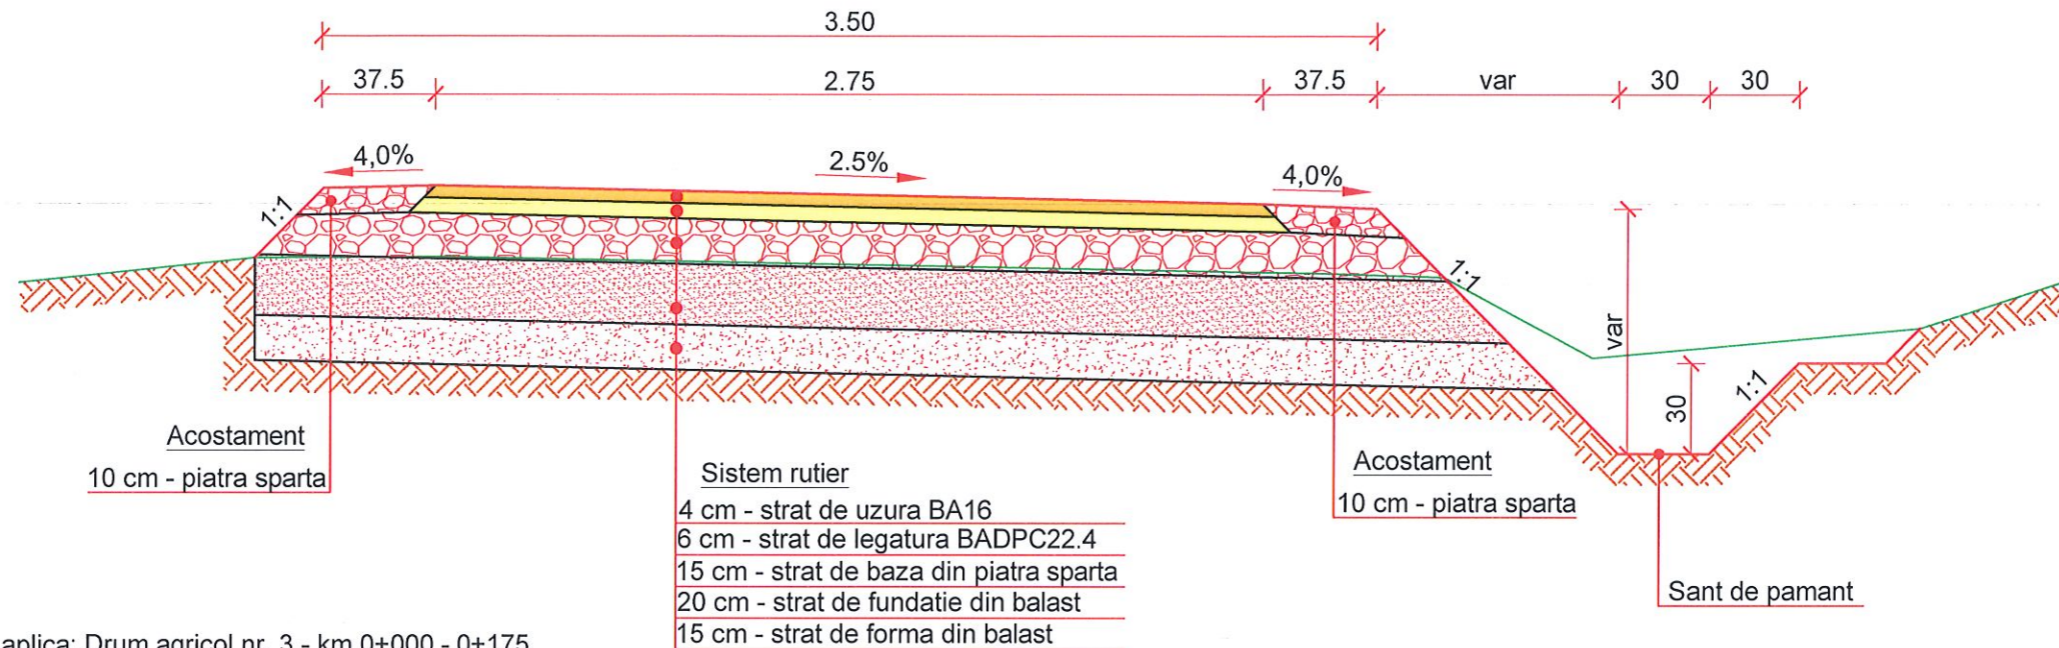

Se aplica: Drum agricol nr. 3 - km 0+000 - 0+175  
 Drum agricol nr. 4 - km 0+000 - 0+070  
 Drum agricol nr. 5 Tronson 1 - km 0+000 - 0+250  
 Drum agricol nr. 6 - km 0+000 - 0+200

PROFIL TRANSVERSAL TIP 4

Sc. 1:25

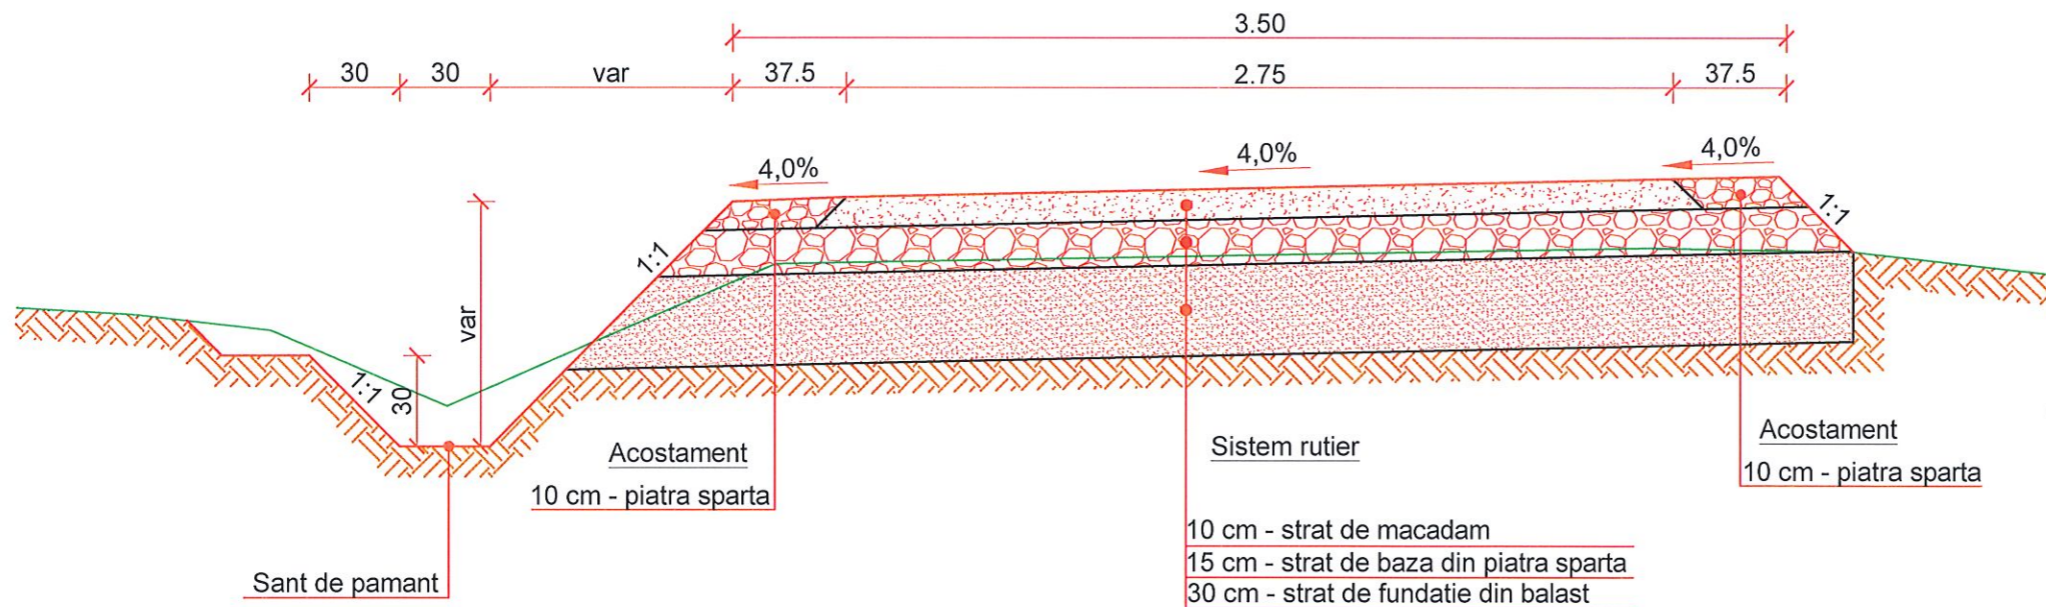


Se aplica: Drum agricol nr. 12




|             |  |               |  |                         |
|-------------|--|---------------|--|-------------------------|
|             | Nr. O.R.C./an :<br>J31/306/2007<br>C.U.I.: 21549410<br>Tel: 0743/151978<br>0745/063696 | Beneficiar    | Comuna Oncesti   |                         |
|             |  | Amplasament   | Comuna Oncesti, Judetul Maramures  |                         |
|             |  | Proiect       | Imbunatatirea infrastructurii rutiere agricole in comuna Oncesti, Jud. Maramures |                         |
| Şef proiect | ing. Girda Gabriel   | Scara<br>1:25 | PROFILE<br>TRANSVERSALE TIP  | Proiect nr.<br>677/2023 |
| Proiectat   | ing. Pop Andreea   |               |  | Faza<br>DTAC+PTE        |
| Verificat   | ing. Marginean Remus   |               |  | Planşa<br>D02           |
|             |  | 2024          |  |                         |

PROFIL TRANSVERSAL TIP 5  
Sc. 1:25

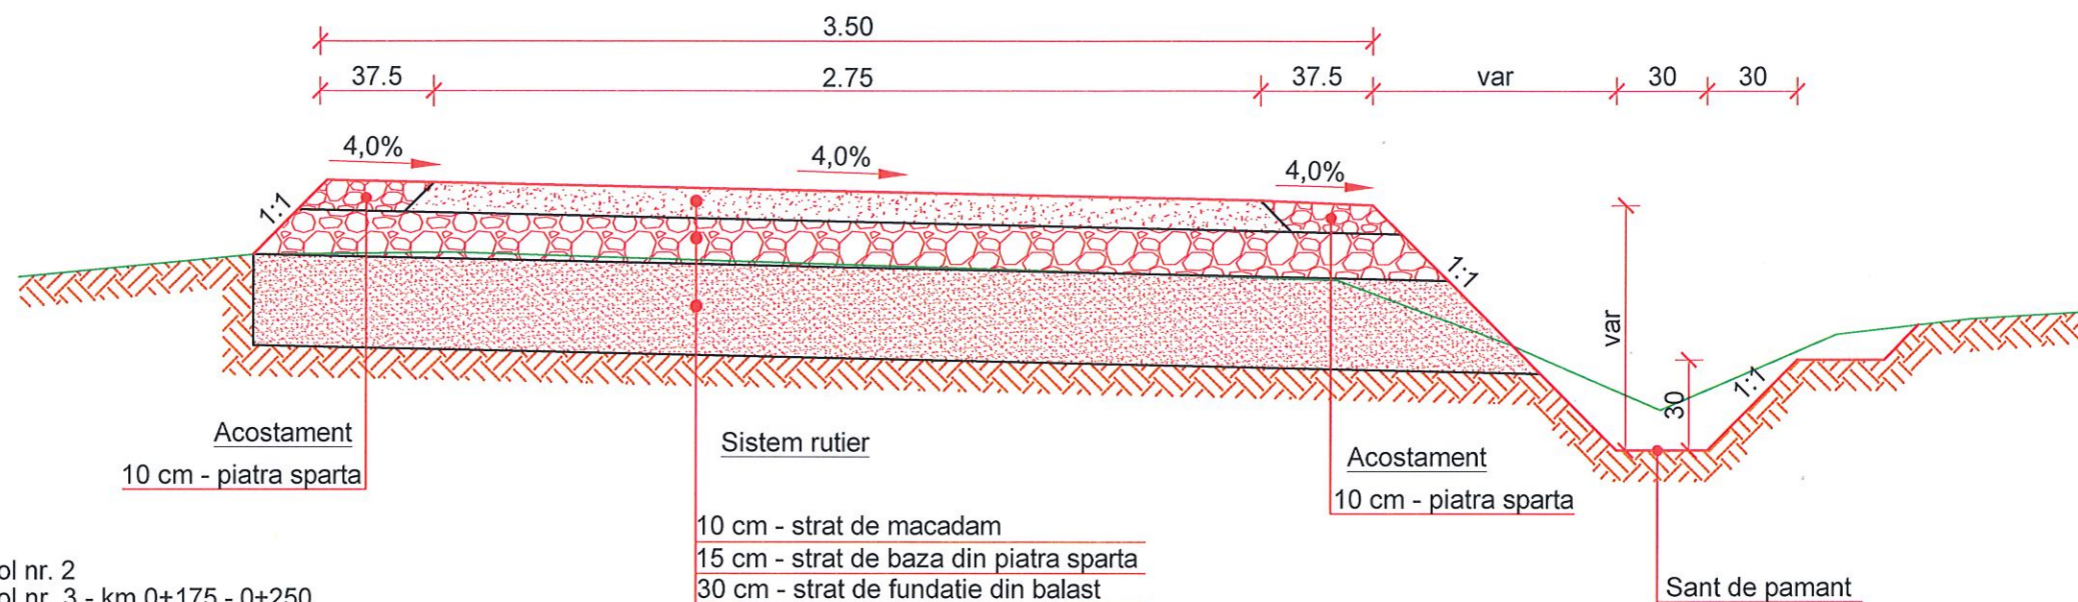


- Se aplica: Drum agricol nr. 2  
 Drum agricol nr. 3 - km 0+175 - 0+250  
 Drum agricol nr. 4 - km 0+070 - 0+240  
 Drum agricol nr. 5 Tronson 1 - km 0+250 - 0+380  
 Drum agricol nr. 5 Tronson 2 - km 0+000 - 0+090  
 Drum agricol nr. 6 - km 0+200 - 0+890  
 Drum agricol nr. 8  
 Drum agricol nr. 10

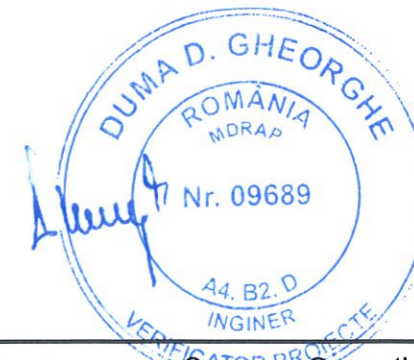

|             |  |  |               |  |                         |
|-------------|--|--|---------------|--|-------------------------|
|             | Nr. O.R.C./an :<br>J31/306/2007<br>C.U.I.: 21549410<br>Tel: 0743/151978<br>0745/063696 |  | Beneficiar    | Comuna Oncesti   |                         |
|             |  |  | Amplasament   | Comuna Oncesti, Judetul Maramures  |                         |
|             |  |  | Proiect       | Imbunatatirea infrastructurii rutiere agricole in comuna Oncesti, Jud. Maramures |                         |
| Şef proiect | ing. Girda Gabriel   |  | Scara<br>1:25 | PROFILE<br>TRANSVERSALE TIP  | Proiect nr.<br>677/2023 |
| Proiectat   | ing. Pop Andreea   |  |               |  | Faza<br>DTAC+PTE        |
| Verificat   | ing. Marginean Remus   |  |               |  | Planşa                  |

PROFIL TRANSVERSAL TIP 6

Sc. 1:25

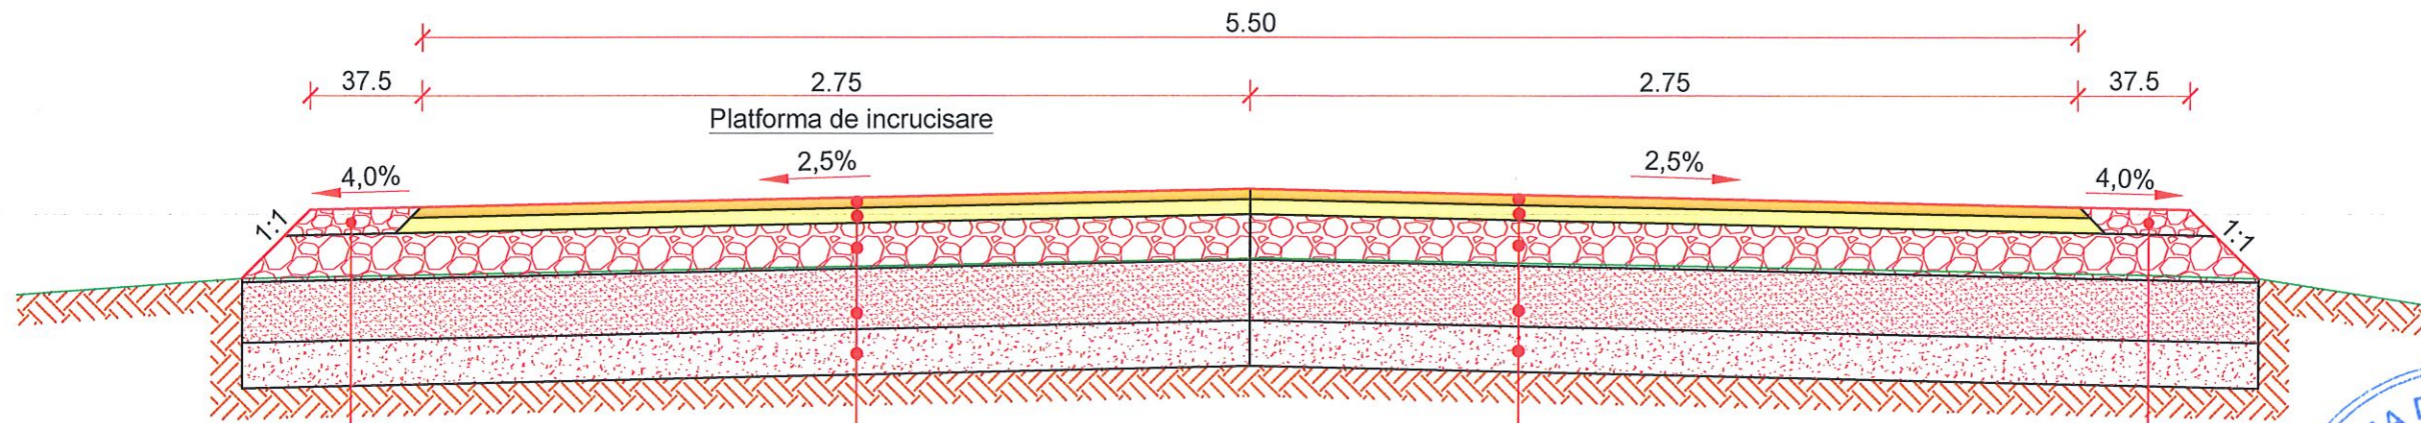

Acostament  
10 cm - piatra sparta

Se aplica: Drum agricol nr. 1 - km 0+136  
- km 0+373  
- km 0+382  
- km 0+765  
- km 1+068  
- km 1+315  
- km 1+635  
- km 1+934  
- km 2+146  
- km 2+351

Sistem rutier

4 cm - strat de uzura BA16  
6 cm - strat de legatura BADPC22.4  
15 cm - strat de baza din piatra sparta  
20 cm - strat de fundatie din balast  
15 cm - strat de forma din balast

Sistem rutier


4 cm - strat de uzura BA16  
6 cm - strat de legatura BADPC22.4  
15 cm - strat de baza din piatra sparta  
20 cm - strat de fundatie din balast  
15 cm - strat de forma din balast

Acostament  
10 cm - piatra sparta



PROFIL TRANSVERSAL TIP 7

Sc. 1:25

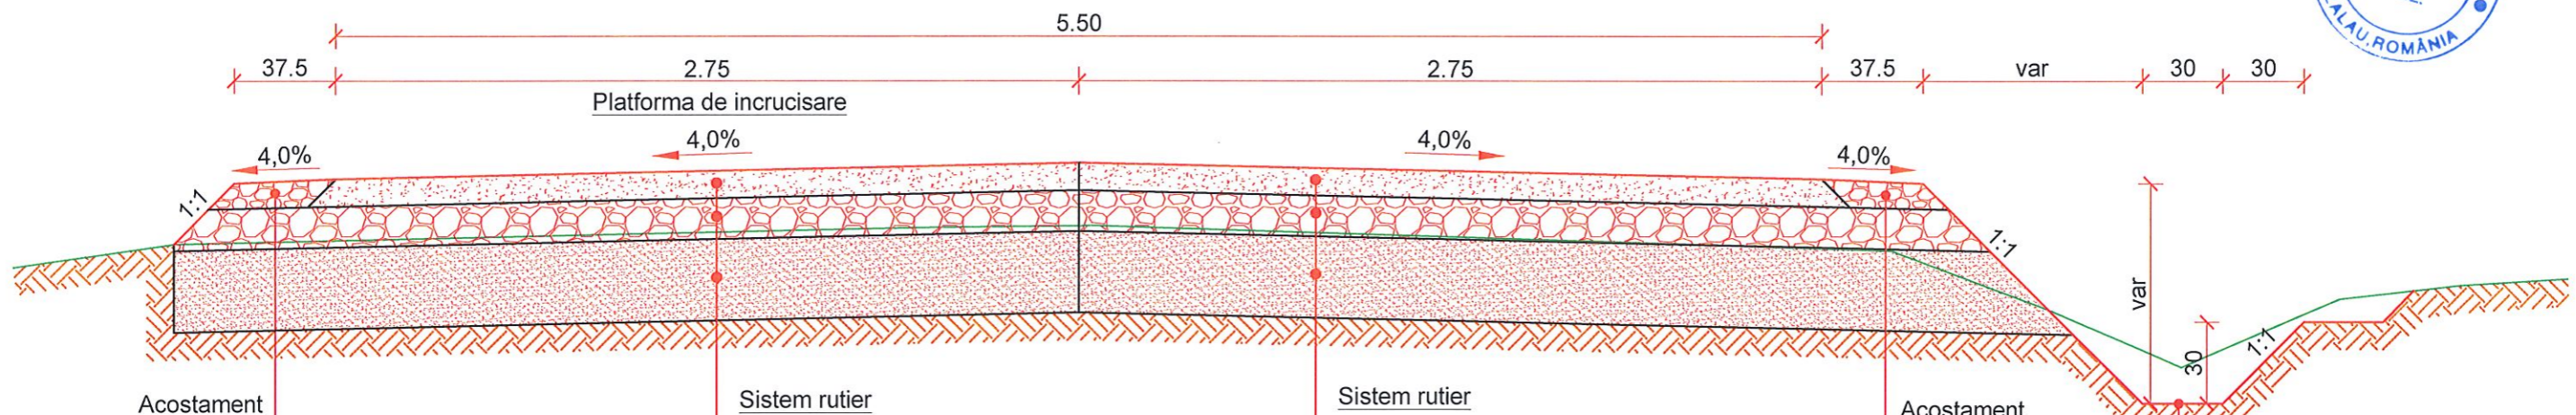

Acostament  
10 cm - piatra sparta

Se aplica: Drum agricol nr. 6 - km 0+072  
- km 0+322  
- km 0+581  
- km 0+786  
Drum agricol nr. 8 - km 0+035  
- km 0+375  
- km 0+685  
Drum agricol nr. 10-Tr.2 - km 0+143  
- km 0+310  
- km 0+584

Sistem rutier

10 cm - strat de macadam  
15 cm - strat de baza din piatra sparta  
30 cm - strat de fundatie din balast

Sistem rutier

10 cm - strat de macadam  
15 cm - strat de baza din piatra sparta  
30 cm - strat de fundatie din balast


Acostament  
10 cm - piatra sparta

Sant de pamant





|             |  |               |  |                         |
|-------------|--|---------------|--|-------------------------|
|             | Nr. O.R.C./an :<br>J31/306/2007<br>C.U.I.: 21549410<br>Tel: 0743/151978<br>0745/063696 | Beneficiar    | Comuna Oncesti   |                         |
|             |  | Amplasament   | Comuna Oncesti, Judetul Maramures  |                         |
|             |  | Proiect       | Imbunatatirea infrastructurii rutiere agricole in comuna Oncesti, Jud. Maramures |                         |
| Şef proiect | ing. Girda Gabriel   | Scara<br>1:25 | PROFILE<br>TRANSVERSALE TIP  | Proiect nr.<br>677/2023 |
| Proiectat   | ing. Pop Andreea   |               |  | Faza<br>DTAC+PTE        |
| Verificat   | ing. Marginean Remus   |               |  | Planşa<br>D04           |

SECȚIUNE LONGITUDINALĂ PODEȚ Ø800 L= 5.00 m  
Sc. 1:50

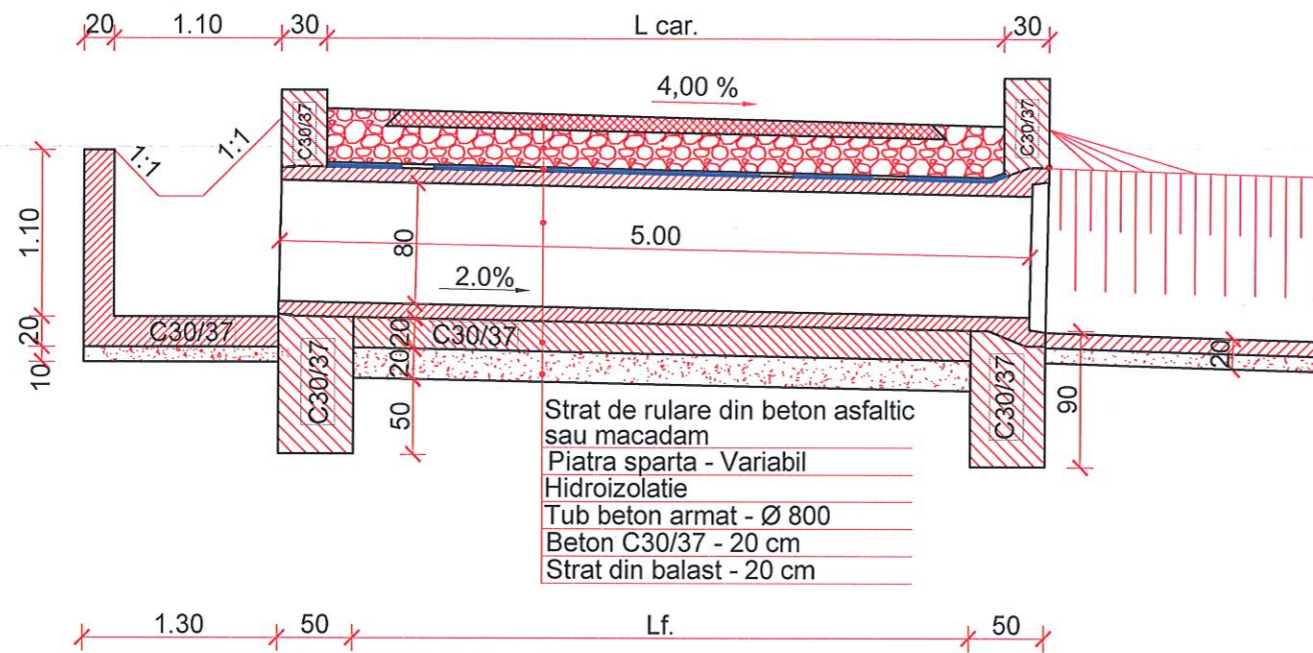


DETALIU ARMARE TIMPAN

VEDERE DE SUS  
CAMERA DE CADERE

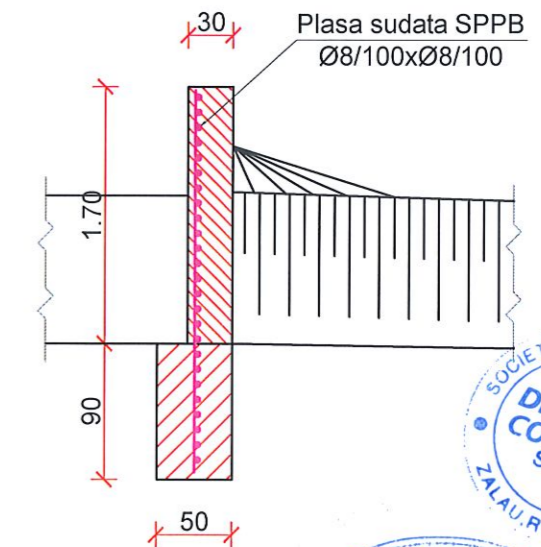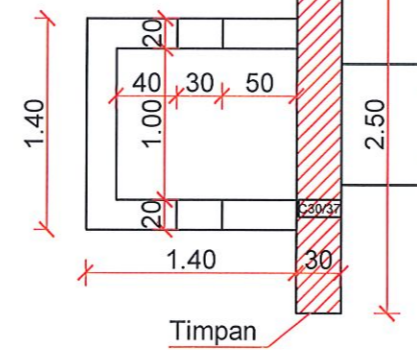

SECȚIUNE TRANSVERSALĂ  
PODEȚ DRUM PRINCIPAL

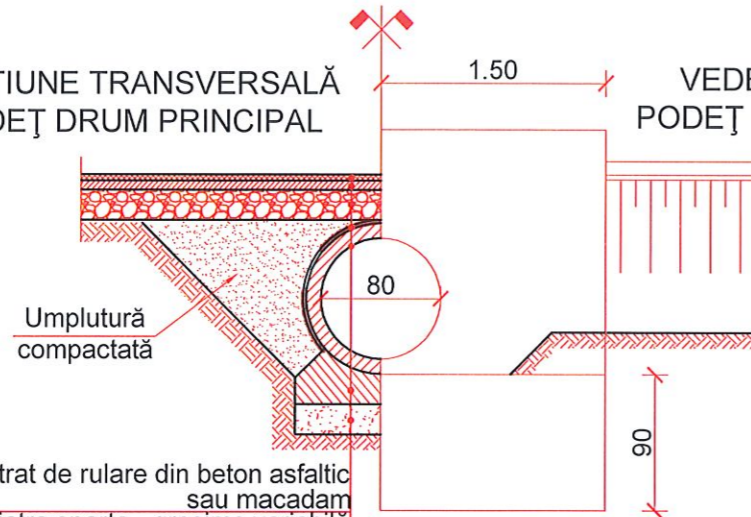

VEDERE LATERALĂ  
PODEȚ DRUM PRINCIPAL

Strat de rulare din beton asfaltic sau macadam  
Piatra sparta - grosime variabilă  
Hidroizolatie  
Tub beton armat - Ø 800  
Beton C30/37 - 20 cm  
Strat din balast - 20 cm

**DIN CONCEPT**  
**NAMIC**


Nr. O.R.C./an :  
J31/306/2007  
C.U.I.: 21549410  
Tel: 0743/151978  
0745/063696

|             |  |                            |
|-------------|--|----------------------------|
| Beneficiar  | Comuna Oncesti   |                            |
| Amplasament | Comuna Oncesti, Judetul Maramures  |                            |
| Proiect     | Imbunatatirea infrastructurii rutiere agricole in comuna Oncesti, Jud. Maramures |                            |
| Șef proiect | ing. Gîrda Gabriel   | Proiect nr. 677/2023       |
| Proiectat   | ing. Pop Andreea   | Faza DTAC+PTE              |
| Verificat   | ing. Marginean Remus   | Planșa D05                 |
| Scara       | 1:50   |                            |
|             |  | DETALIU PODEȚ TUBULAR D800 |
|             |  | 2024                       |


Beton C30/37  
Clasa de expunere XC4-XF4-XD1  
Valoare maxima A/C 0.50




SECȚIUNE LONGITUDINALĂ PODEȚ Ø600 L= 5.00 m  
Sc. 1:50

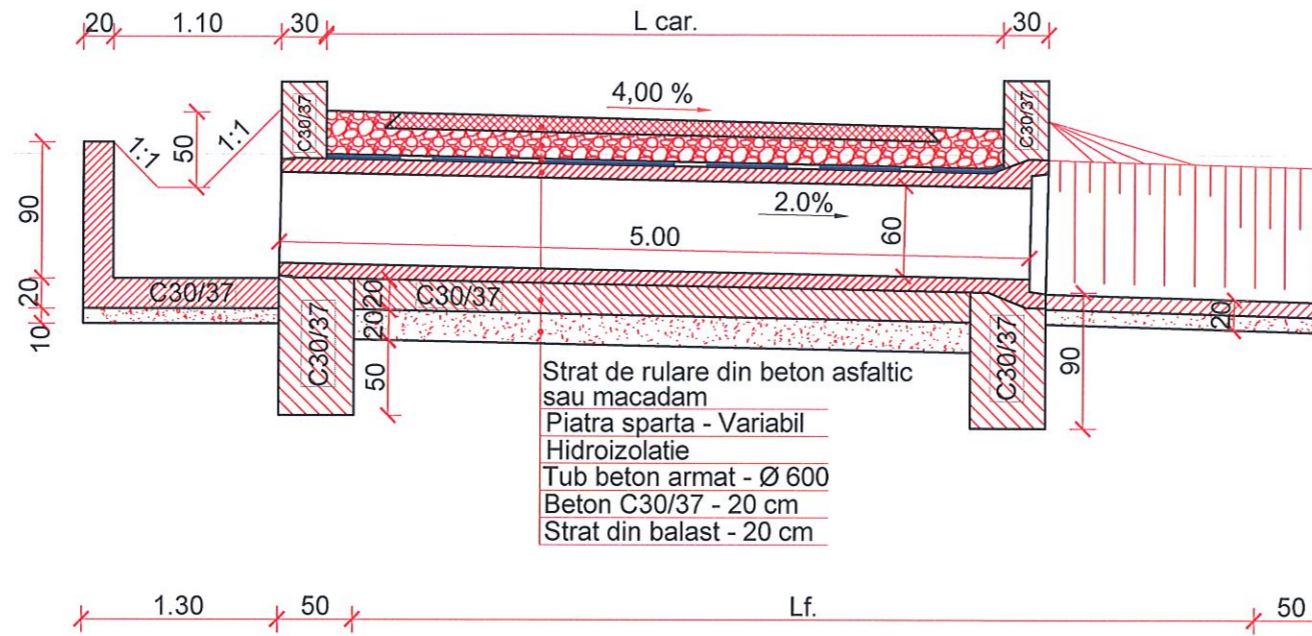


DETALIU ARMARE TIMPAN

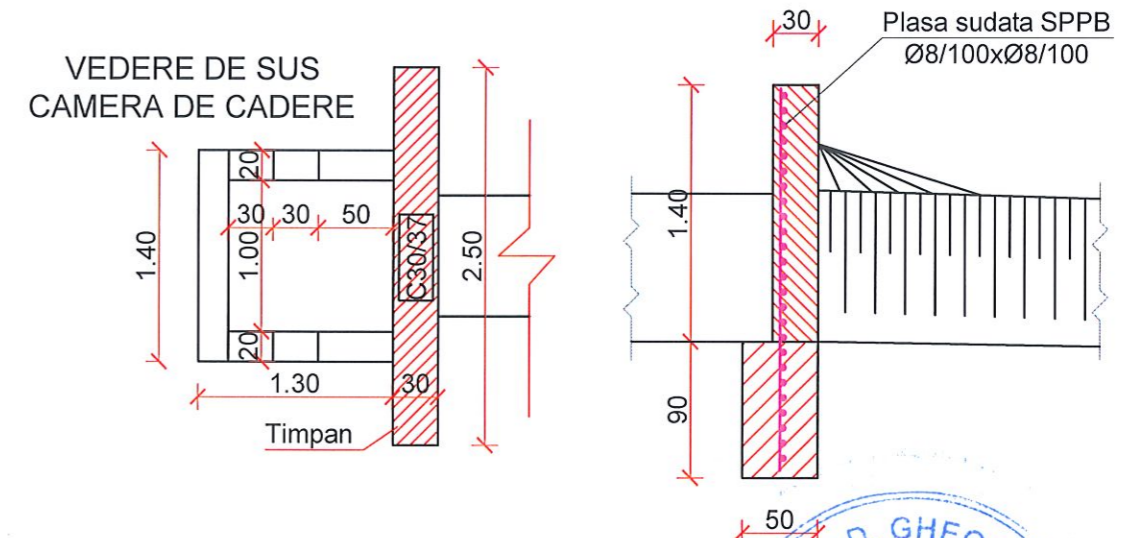

SECȚIUNE TRANSVERSALĂ PODEȚ DRUM PRINCIPAL  
Sc. 1:50

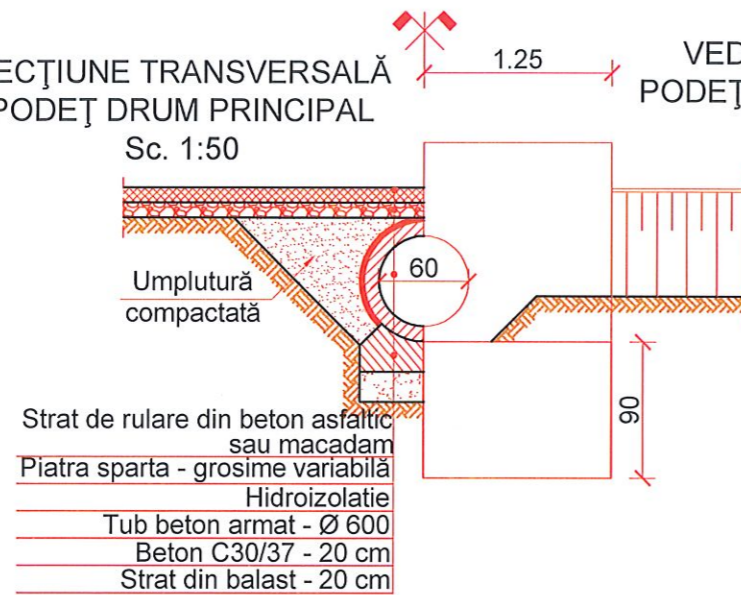


VEDERE LATERALĂ PODEȚ DRUM PRINCIPAL  
Sc. 1:50

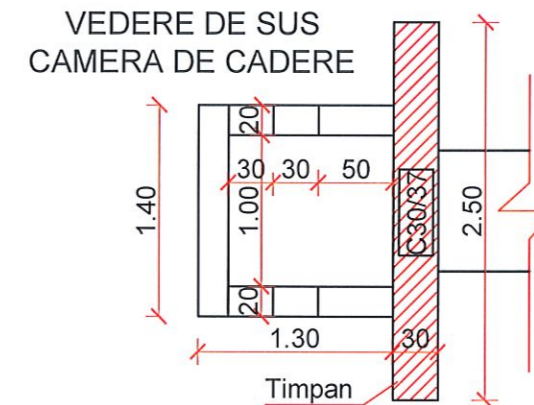


Beton C30/37  
Clasa de expunere XC4-XF4-XD1  
Raport maxim A/C 0.50

|             |  |               |  |                         |
|-------------|--|---------------|--|-------------------------|
|             | Nr. O.R.C./an :<br>J31/306/2007<br>C.U.I.: 21549410<br>Tel: 0743/151978<br>0745/063696 | Beneficiar    | Comuna Oncesti   |                         |
|             |  | Amplasament   | Comuna Oncesti, Judetul Maramures  |                         |
|             |  | Proiect       | Imbunatatirea infrastructurii rutiere agricole in comuna Oncesti, Jud. Maramures |                         |
| Șef proiect | ing. Girda Gabriel   | Scara<br>1:50 | DETALIU<br>PODEȚ TUBULAR D600  | Proiect nr.<br>677/2023 |
| Proiectat   | ing. Pop Andreea   |               |  | Faza<br>DTAC+PTE        |
| Verificat   | ing. Marginean Remus   |               |  | Planșa<br>D06           |

SECȚIUNE LONGITUDINALĂ PODEȚ Ø400 L=6.00 m

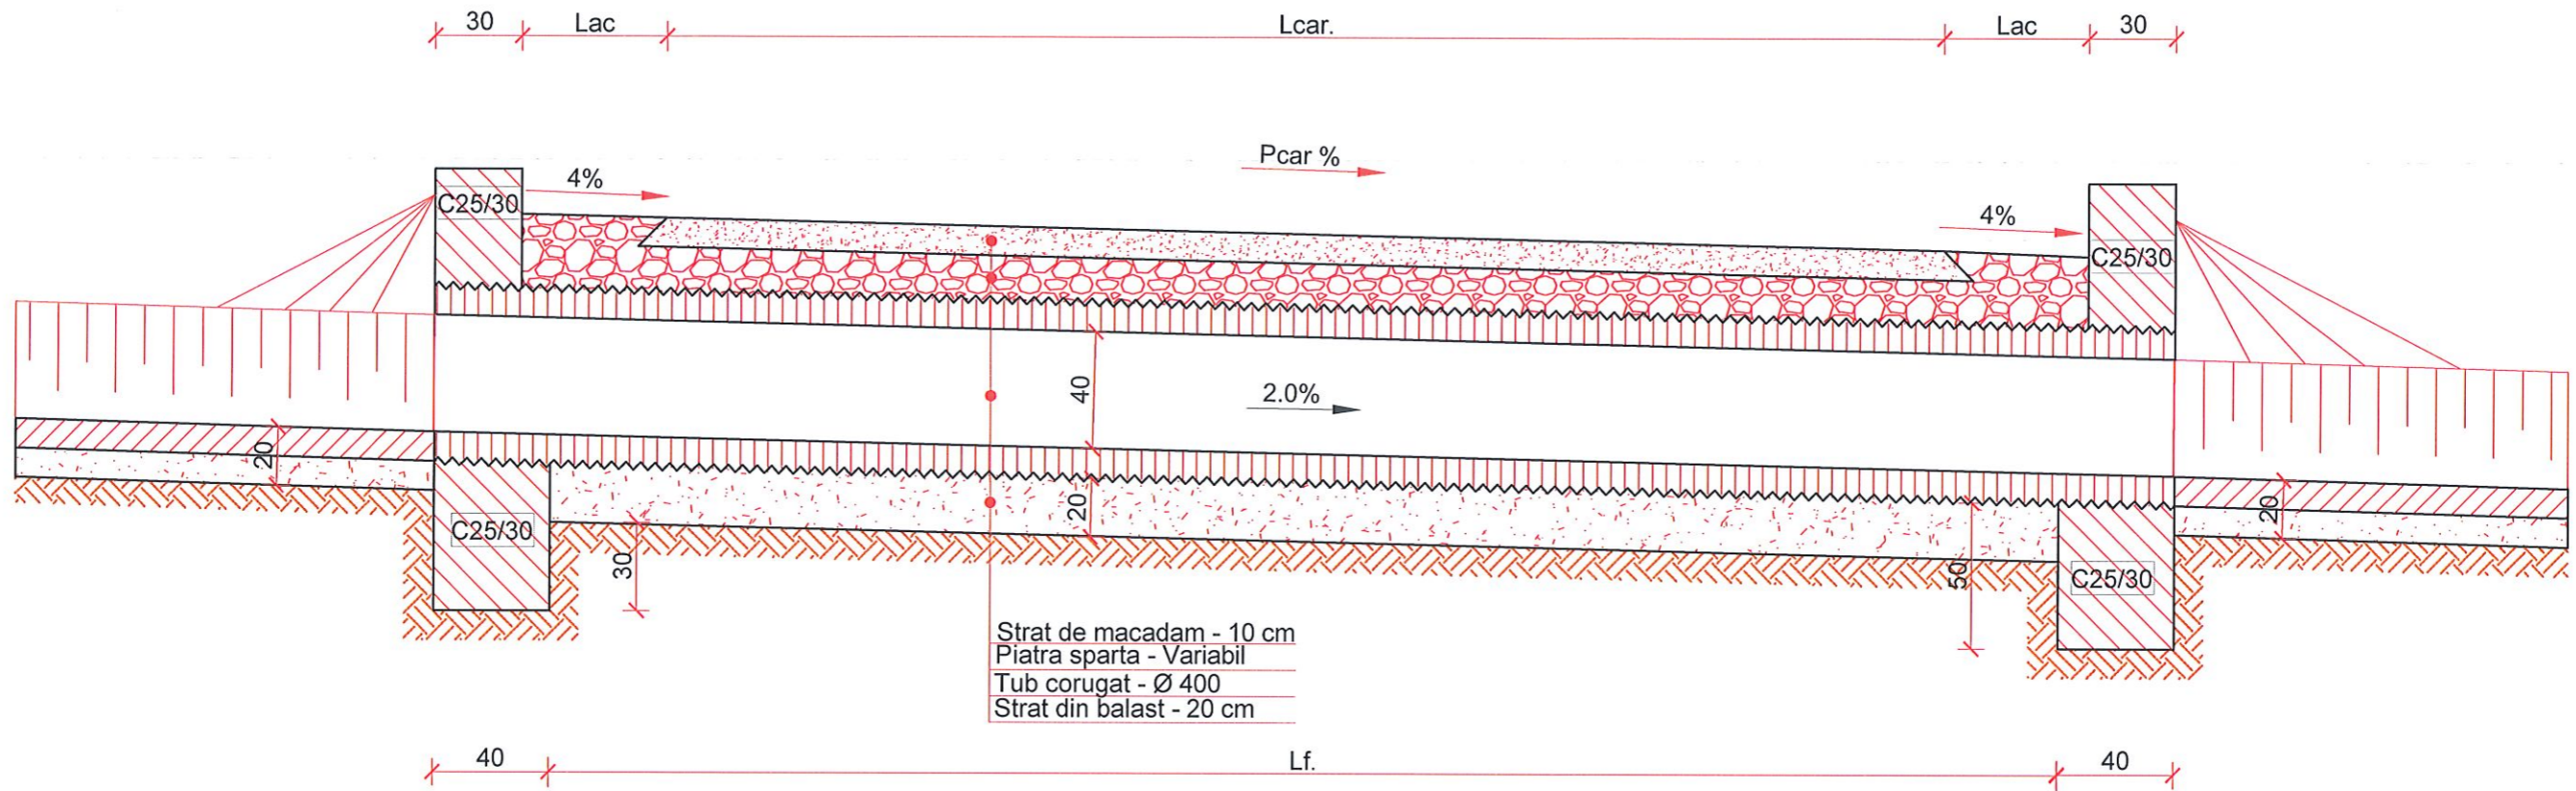



SECȚIUNE TRANSVERSALĂ PODEȚ TUBULAR

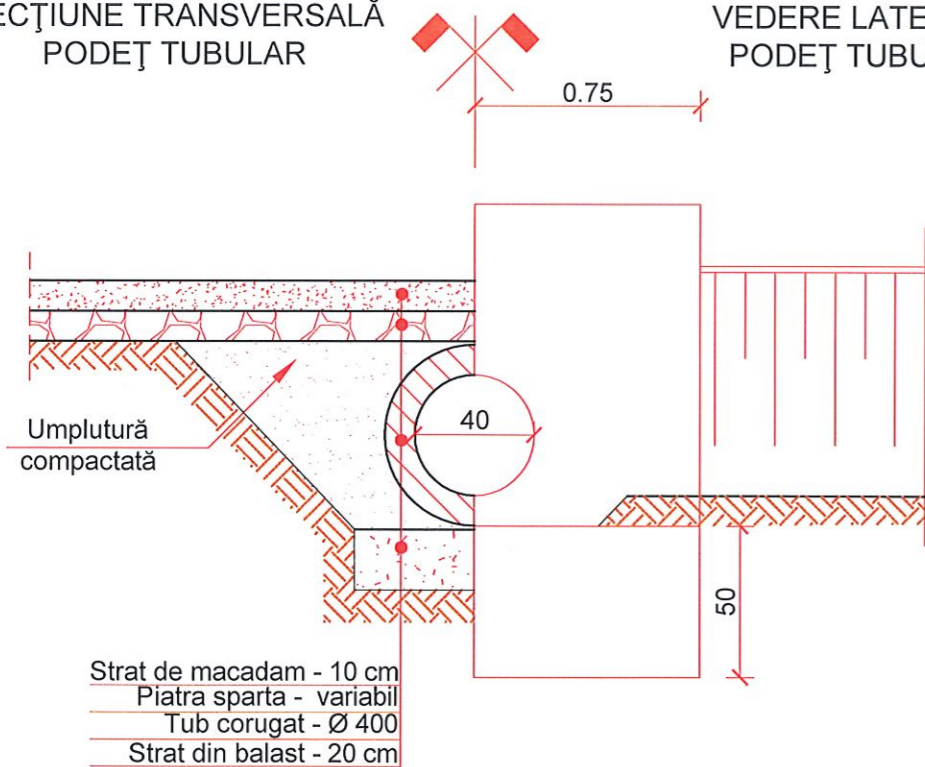

VEDERE LATERALĂ PODEȚ TUBULAR




|             |  |               |  |                         |
|-------------|--|---------------|--|-------------------------|
|             | Nr. O.R.C./an :<br>J31/306/2007<br>C.U.I.: 21549410<br>Tel: 0743/151978<br>0745/063696 | Beneficiar    | Comuna Oncesti   |                         |
|             |  | Amplasament   | Comuna Oncesti, Judetul Maramures  |                         |
|             |  | Proiect       | Imbunatatirea infrastructurii rutiere agricole in comuna Oncesti, Jud. Maramures |                         |
| Șef proiect | ing. Gîrda Gabriel   | Scara<br>1:25 | DETALIU<br>PODET TUBULAR D400  | Proiect nr.<br>677/2023 |
| Proiectat   | ing. Pop Andreea   |               |  | Faza<br>DTAC+PTE        |
| Verificat   | ing. Marginean Remus   |               |  | Planșa<br>D07           |
|             |  | 2024          |  |                         |

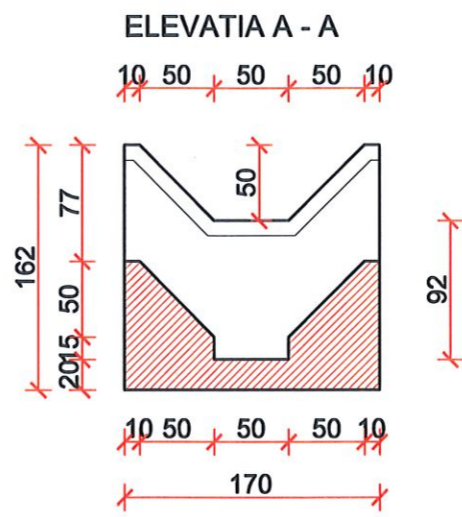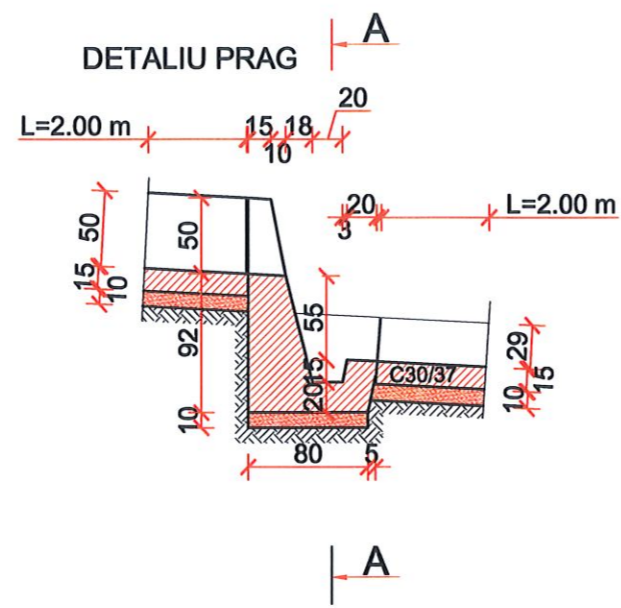

Beton C30/37  
Clasa de expunere XC4-XF4-XD1  
Valoare maxima A/C 0.50

|   |                      |  |                      |
|---|----------------------|--|----------------------|
| <br>Nr. O.R.C./an : J31/306/2007<br>C.U.I.: 21549410<br>Tel: 0743/151978<br>0745/063696 | Beneficiar           | Comuna Oncesti   |                      |
|   | Amplasament          | Comuna Oncesti, Judetul Maramures  |                      |
|   | Proiect              | Imbunatatirea infrastructurii rutiere agricole in comuna Oncesti, Jud. Maramures |                      |
| Şef proiect   | ing. Girda Gabriel   | Scara<br>1:50<br><br>2024  | Proiect nr. 677/2023 |
| Proiectat   | ing. Pop Andreea     |  | Faza DTAC+PTE        |
| Verificat   | ing. Marginean Remus |  | Planşa D08           |

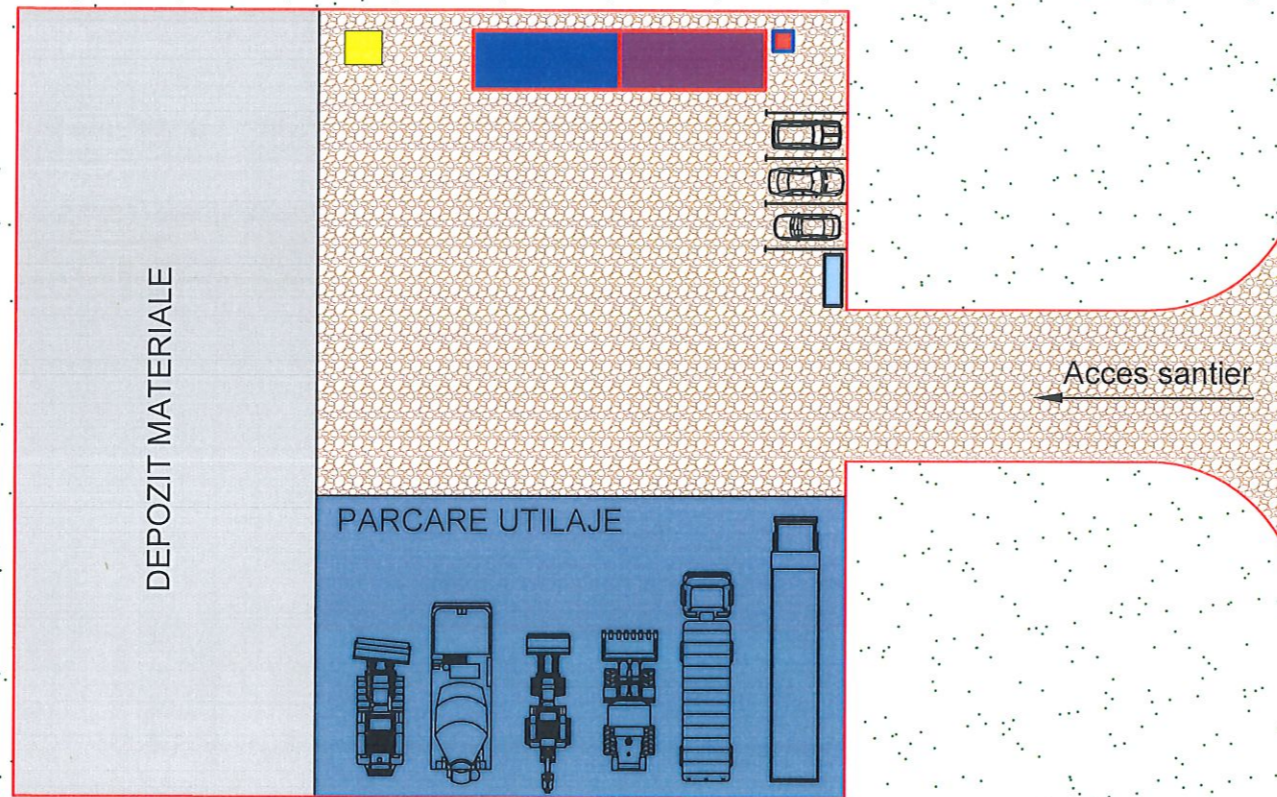

- LEGENDĂ:
- Container birou
  - Container vestiar
  - Punct PSI
  - Împrejmuire provizorie
  - Depozit materiale
  - Parcare utilaje
  - Platforma de acces din piatra sparta
  - WC ecologic
  - Panou identificare santier
  - Parcare autovehicule



|   |                      |                |                                       |                         |
|---|----------------------|----------------|---------------------------------------|-------------------------|
| <b>DINAMIC CONCEPT</b><br>Nr. O.R.C./an : J31/306/2007<br>C.U.I.: 21549410<br>Tel: 0743/151978<br>0745/063696 |                      | Amplasament    | Comuna Oncesti                        |                         |
|   |                      | Proiect        | Comuna Oncesti, Judetul Maramures     |                         |
| Şef proiect   | Ing. Girda Gabriel   | Scara<br>1:500 | PLAN GENERAL<br>ORGANIZARE DE SANTIER | Proiect nr.<br>677/2023 |
| Proiectat   | Ing. Pop Andreea     |                |                                       | Faza<br>DTAC+PTE        |
| Verificat   | ing. Marginean Remus | 2024           |                                       | Plansa PO-01            |